


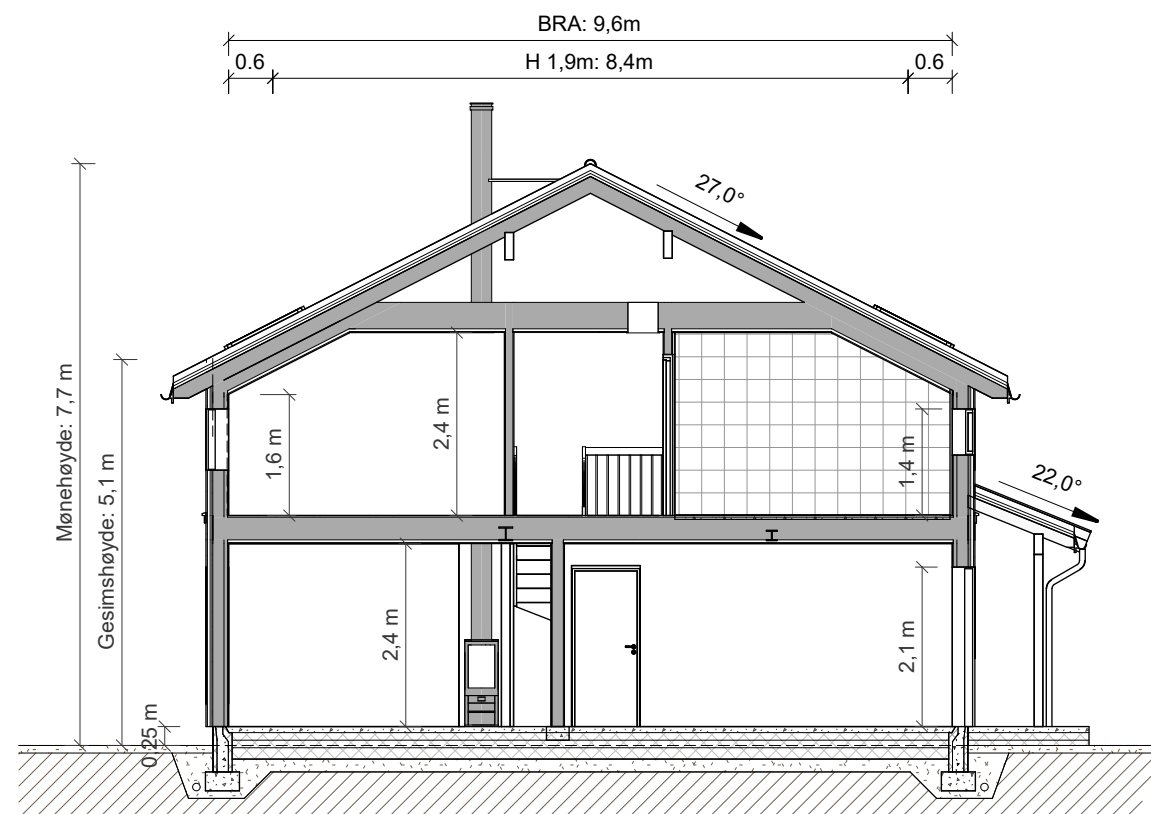

Snitt A

MERKNADER:

- For isolasjonsmengder, U-verdier og energiforsyning, se energidokumentasjon.
- Arealer oppgitt i tabeller iht. NS3940
- BYA er beregnet til utside kledning / underliggende søyle. Bygningsdeler mindre enn 5m over terreng, utkraget mer enn 1 meter tas med i sin helhet.
- Arealer angitt i de enkelte rom er oppgitt som faktiske gulvareal.
- Romhøyde er 2,4m dersom annet ikke er spesifisert.
- I rom under skrå himling kan deler av dette areal ha lavere takhøyde enn 2,4m.
- Målsetting på utside mur / stenderverk, utv. søyler til senter.
- Gesims og mønehøyde er målt fra gjennomsnittlig planert terreng, plassert 0,35m under ferdig støpt plate. (Ved avstand mindre enn 0,35m, se detalj 21.201)
- Statiske beregninger for konstruksjonen er ikke utført. Forbehold om endringer av dimensjoner og plasseringer ved detaljprosjektering.
- Innredninger og sanitærutstyr vist på tegning kun inkludert hvis angitt i kontrakt.
- Byggverk i risikoklasse 1, 2 og 4 må ha enten håndslukkeapparat eller egnet brannslange som rekker inn i alle rom.
- Plassering av avtrekks-tilluftsventiler og kombiboks, kfr. ventilasjonsleverandør.
- Evt. snøfangere monteres iht. Sintef bfs detaljblad 525.931
- For bolig hvor sportsbod ikke prosjekteres tilknyttet bolig, forutsettes sportsbod (5m²) iht. TEK17, frittliggende eller i uthus/garasje, oppført samtidig med bolig.
- Vindu over 3,3m over terreng skal ha barnesikring.

Ved tilgjengelig bolig:

- Trinnfri adkomst til sportsbod.
- Vridere (dører, vinduer etc.) plasseres mellom 0,8 – 1,2 m i fra gulv.

Dimensjonerende forutsetninger:

- Brannklasse BKL: 1
- Risikoklasse RKL: 4
- Lystransmisjon beregnet med LT= 0,63

BYGGEMELDINGSTEGNING



Utarbeidet av:



E-mail: post@mgarkitekter.no

MEDLEM:

Nordteam Bygg AS

TILTAKSHAVER:

Nordteam Bygg AS

BYGGEPLASS:

Lilleheia 33 og 35

G.nr/B.nr:

15/2154

KOMMUNE:

Sortland

REV.	DATO	REVISJON	SIGN.

TEGN, INNHOLD:

Snitt

PROSJEKT:

Tomt 15/2154, Sortland kommune

ARKITEKT:

MG Arkitekter

DATO:

12.12.24

TEGN:

MAB

FORMAT:

A3

KONTR:

TE

REV:

MÅLESTOKK:

1 : 100

PROSJEKT NR:

20230788

TEGN.NR:

42-SN-01



Fasade 3, Nord-Vest



Fasade 4, Sør-Vest

BYGGEMELDINGSTEGNING




Utarbeidet av:
MG MESTERGRUPPEN
ARKITEKTER
E-mail: post@mgarkitekter.no

MEDLEM: Nordteam Bygg AS	
TILTAKSHAVER: Nordteam Bygg AS	G.nr/B.nr: 15/2154
BYGGEPLASS: Lilleheia 33 og 35	KOMMUNE: Sortland

REV.	DATO	REVISJON	SIGN.

TEGN, INNHOLD: Fasader		FORMAT: A3	MÅLESTOKK: 1 : 100
PROSJEKT: Tomt 15/2154, Sortland kommune		KONTR: TE	PROSJEKT NR: 20230788
ARKITEKT: MG Arkitekter	DATO: 12.12.24	TEGN: MAB	REV: TEGN.NR: 42-FA-02

© Denne tegning må ikke kopieres eller benyttes ved foretagender som rettighetshaver ikke medvirker i.

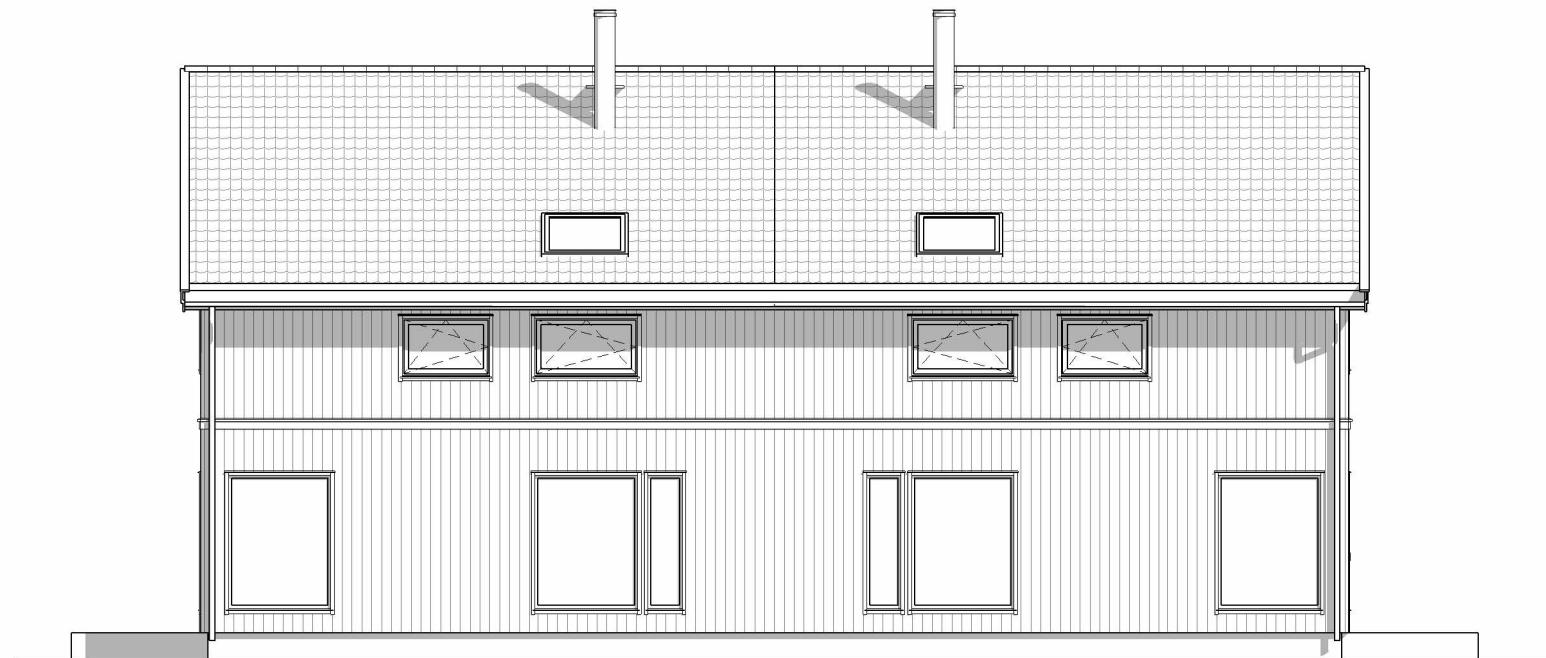

Fasade 1, Sør-Øst



Fasade 2, Nord-Øst

BYGGEMELDINGSTEGNING



Utarbeidet av:
MG MESTERGRUPPEN
ARKITEKTER
E-mail: post@mgarkitekter.no

MEDLEM: Nordteam Bygg AS	
TILTAKSHAVER: Nordteam Bygg AS	G.nr/B.nr: 15/2154
BYGGEPLASS: Lilleheia 33 og 35	KOMMUNE: Sortland

REV.	DATO	REVISJON	SIGN.

TEGN, INNHOLD: Fasader		FORMAT: A3	MÅLESTOKK: 1 : 100
PROSJEKT: Tomt 15/2154, Sortland kommune		KONTR: TE	PROSJEKT NR: 20230788
ARKITEKT: MG Arkitekter	DATO: 12.12.24	TEGN: MAB	REV: TEGN.NR: 42-FA-01


© Denne tegning må ikke kopieres eller benyttes ved foretagender som rettighetshaver ikke medvirker i.

Arealtabell (BRA) Åpent				
Boenhet:	Etasje:	Beskrivelse:	Type:	Areal (m²)
A	Plan 01	Inngangsparti	Åpent	2,2
B	Plan 01	Inngangsparti	Åpent	2,2
Totalt Areal:				4,3

Fasade 4

- Symbolforklaring:**
- = Adkomst Hovedinngang
 - ➡ = Rømningsvei
 - BV = Bærevegg
 - D = Drager
 - S = Synlig innv. søyle
 - SD = Synlig Drager
 - DM = Drager i møne
 - SG = Sikkerhetsglass

Fasade 3

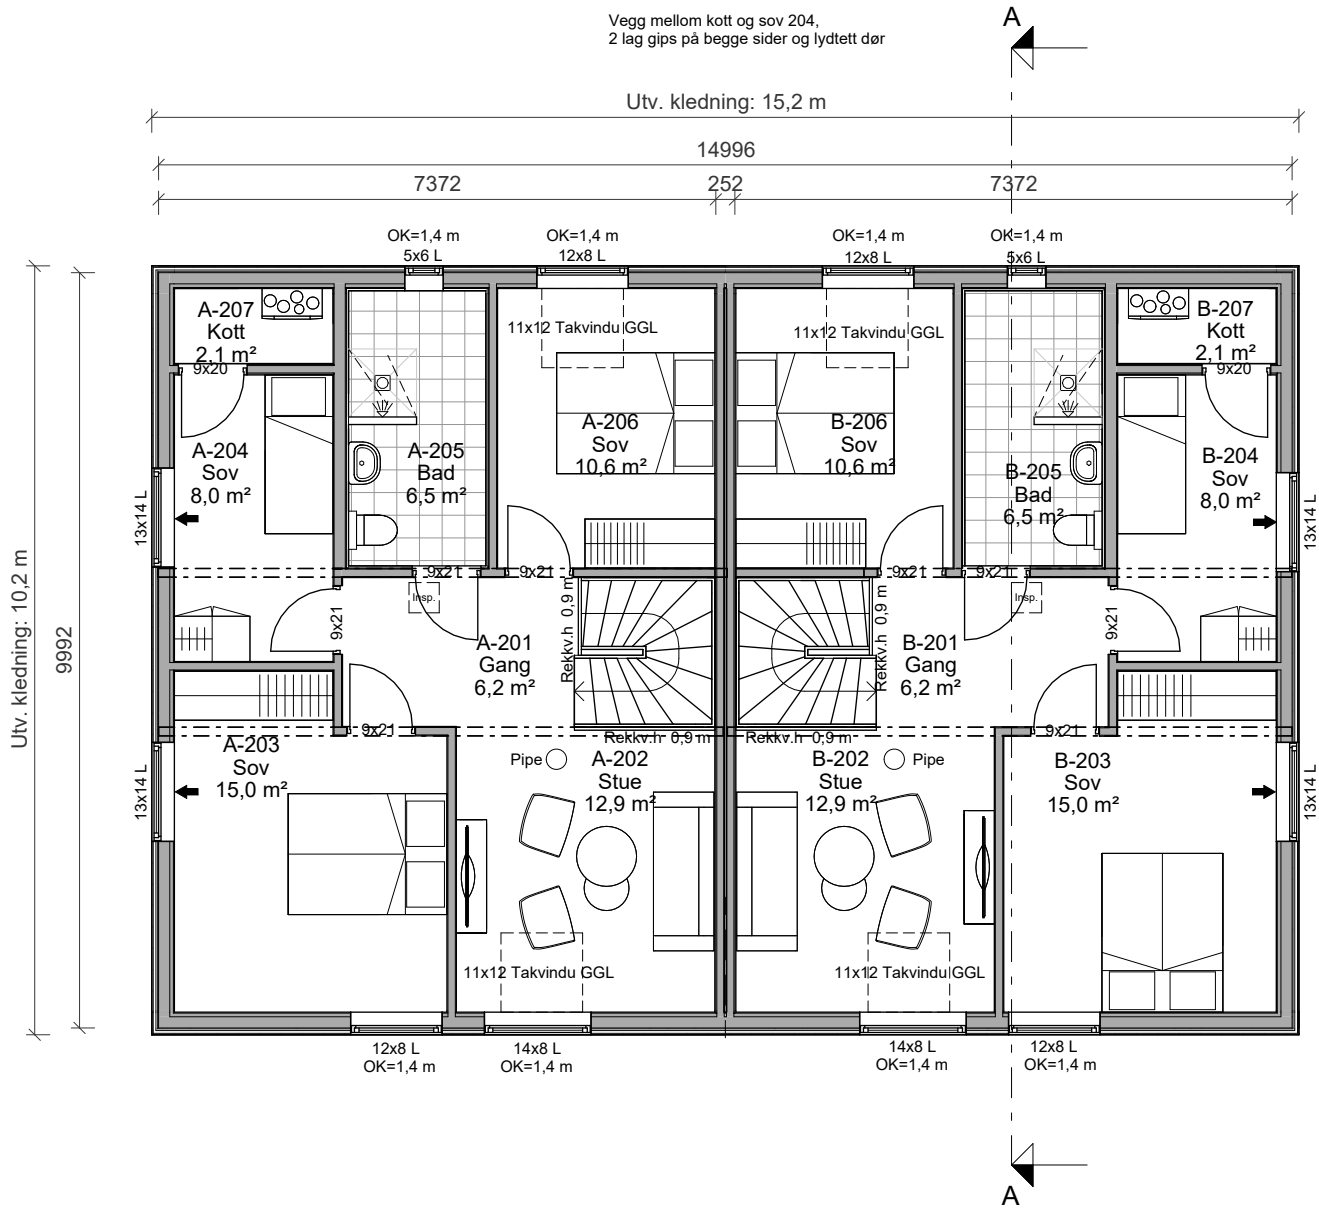

Fasade 1

MERKNADER:

- For isolasjonsmengder, U-verdier og energiforsyning, se energidokumentasjon.
- Arealer oppgitt i tabeller iht. NS3940
- BYA er beregnet til utside kledning / underliggende søyle. Bygningsdeler mindre enn 5m over terreng, utkraget mer enn 1 meter tas med i sin helhet.
- Arealer angitt i de enkelte rom er oppgitt som faktiske gulvareal.
- Romhøyde er 2,4m dersom annet ikke er spesifisert.
- I rom under skrå himling kan deler av dette areal ha lavere takhøyde enn 2,4m.
- Målsetting på utside mur / stenderverk, utv. søyler til senter.
- Gesims og mønehøyde er målt fra gjennomsnittlig planert terreng, plassert 0,35m under ferdig støpt plate. (Ved avstand mindre enn 0,35m, se detalj 21.201)
- Statiske beregninger for konstruksjonen er ikke utført. Forbehold om endringer av dimensjoner og plasseringer ved detaljprosjektering.
- Innredninger og sanitærutstyr vist på tegning kun inkludert hvis angitt i kontrakt.
- Byggverk i risikoklasse 1, 2 og 4 må ha enten håndslukkeapparat eller egnet brannslange som rekker inn i alle rom.
- Plassering av avtrekks-tilluftsventiler og kombiboks, kfr. ventilasjonsleverandør.
- Evt. snøfangere monteres iht. Sintef bfs detaljblad 525.931
- For bolig hvor sportsbod ikke prosjekteres tilknyttet bolig, forutsettes sportsbod (5m²) iht. TEK17, frittliggende eller i uthus/garasje, oppført samtidig med bolig.
- Vindu over 3,3m over terreng skal ha barnesikring.
- Ved tilgjengelig bolig:**
- Trinnfri adkomst til sportsbod.
- Vridere (dører, vinduer etc.) plasseres mellom 0,8 – 1,2 m i fra gulv.
- Dimensjonerende forutsetninger:**
- Brannklasse BKL: 1
- Risikoklasse RKL: 4
- Lystransmisjon beregnet med LT= 0,63

Fasade 2

Arealtabell (BYA)	
Areal netto	Areal (m²)
159,8	160

Arealtabell (BRA)				
Boenhet:	Etasje:	Beskrivelse:	Type:	Areal (m²)
A	Plan 01	Opphold, våtrom, gang	P-Rom	62,1
A	Plan 01	Sp.bod	S-Rom	6,3
A	Plan 02	Opphold, våtrom	P-Rom	68,5
				136,9
B	Plan 01	Opphold, våtrom, gang	P-Rom	62,1
B	Plan 01	Sp.bod	S-Rom	6,3
B	Plan 02	Opphold, våtrom	P-Rom	68,5
				136,9
Totalt Areal:				273,8

BYGGEMELDINGSTEGNING



Utarbeidet av:
MESTERGRUPPEN
ARKITEKTER
E-mail: post@mgarkitekter.no

MEDLEM: Nordteam Bygg AS	
TILTAKSHAVER: Nordteam Bygg AS	G.nr/B.nr: 15/2154
BYGGEPLASS: Lilleheia 33 og 35	KOMMUNE: Sortland

REV.	DATO	REVISJON	SIGN.

TEGN, INNHOLD: Plan 02		FORMAT: A3	MÅLESTOKK: 1 : 100
PROSJEKT: Tomt 15/2154, Sortland kommune		KONTR: TE	PROSJEKT NR: 20230788
ARKITEKT: MG Arkitekter	DATO: 12.12.24	TEGN: MAB	REV: TEGN.NR: 22-PL-21

Arealtabell (BRA) Åpent				
Boenhet:	Etasje:	Beskrivelse:	Type:	Areal (m²)
A	Plan 01	Inngangsparti	Åpent	2,2
B	Plan 01	Inngangsparti	Åpent	2,2
Totalt Areal:				4,3

Fasade 4

Symbolforklaring:


- Adkomst Hovedinngang
- Rømningsvei
- BV = Bærevegg
- D = Drager
- S = Synlig innv. søyle
- SD = Synlig Drager
- DM = Drager i møne
- SG = Sikkerhetsglass



Utarbeidet av:
MESTERGRUPPEN
ARKITEKTER
E-mail: post@mgarkitekter.no

MEDLEM: Nordteam Bygg AS	
TILTAKSHAVER: Nordteam Bygg AS	G.nr/B.nr: 15/2154
BYGGEPLASS: Lilleheia 33 og 35	KOMMUNE: Sortland

Fasade 3

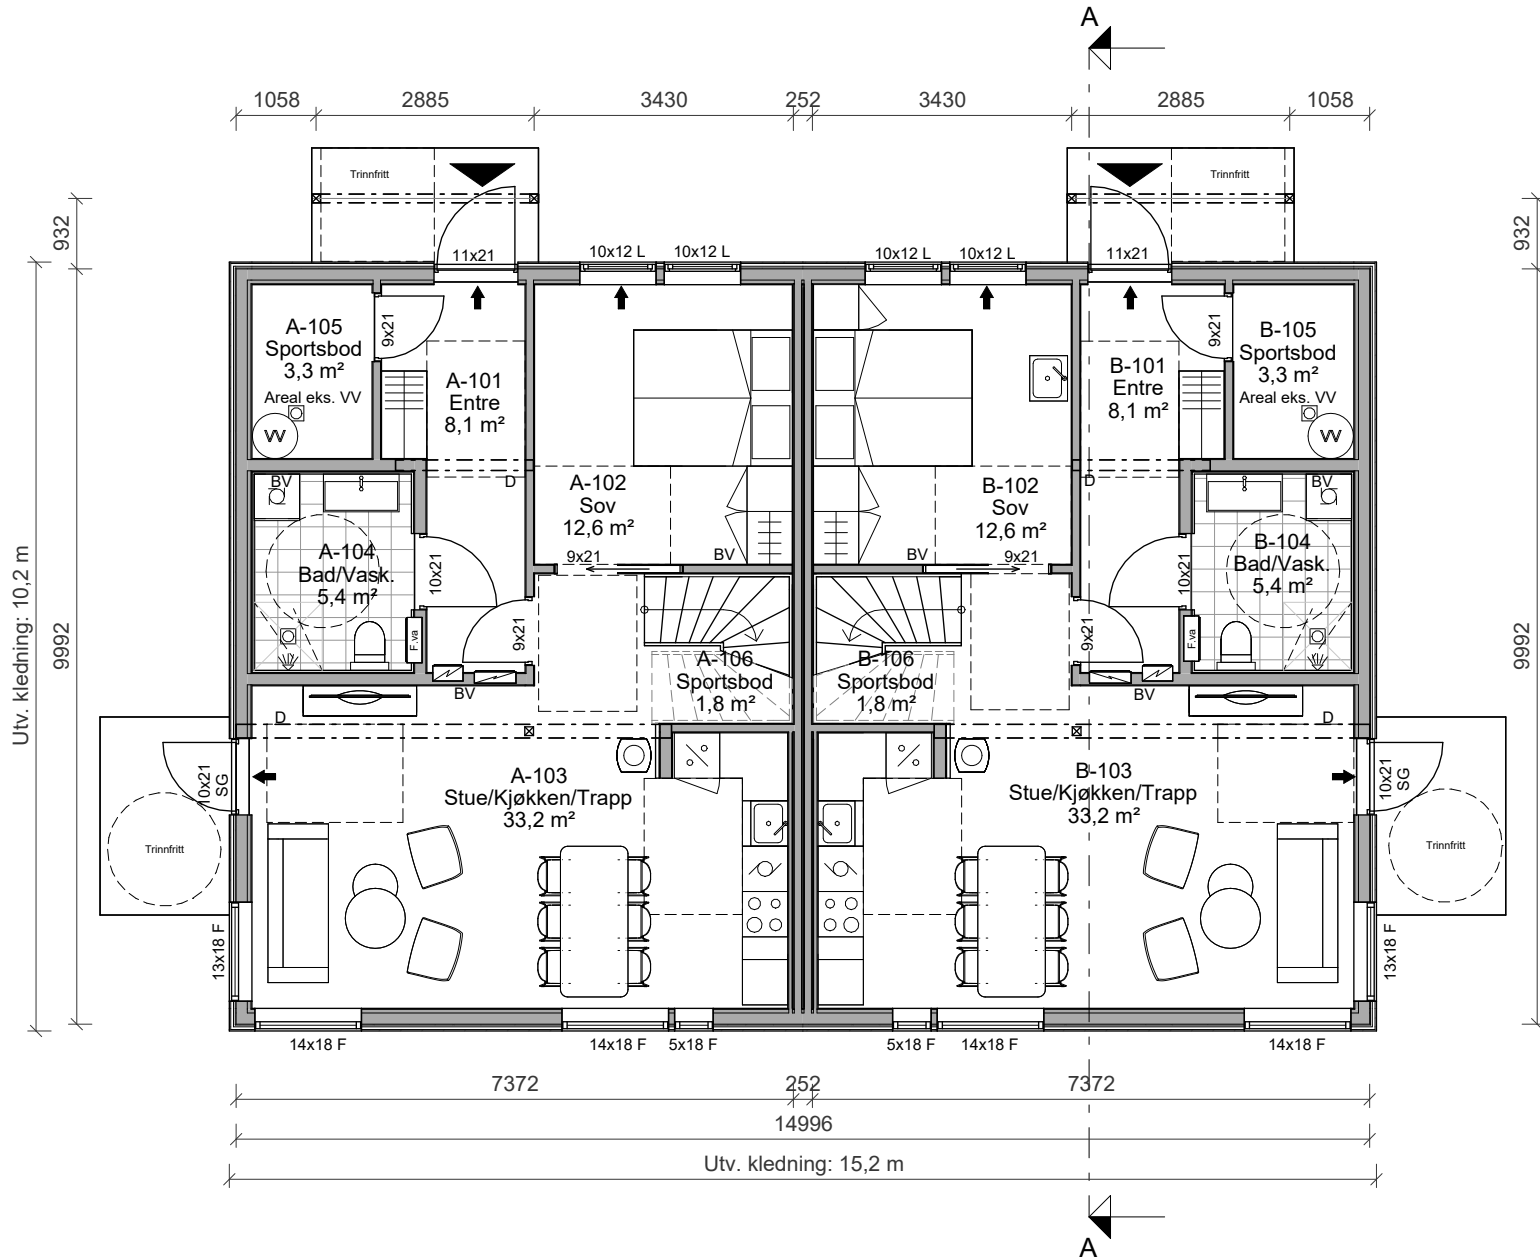

Fasade 1

BYGGEMELDINGSTEGNING

MERKNADER:

- For isolasjonsmengder, U-verdier og energiforsyning, se energidokumentasjon.
- Arealer oppgitt i tabeller iht. NS3940
- BYA er beregnet til utside kledning / underliggende søyle. Bygningsdeler mindre enn 5m over terreng, utkraget mer enn 1 meter tas med i sin helhet.
- Arealer angitt i de enkelte rom er oppgitt som faktiske gulvareal.
- Romhøyde er 2,4m dersom annet ikke er spesifisert.
- I rom under skrå himling kan deler av dette areal ha lavere takhøyde enn 2,4m.
- Målsetting på utside mur / stenderverk, utv. søyler til senter.
- Gesims og mønehøyde er målt fra gjennomsnittlig planert terreng, plassert 0,35m under ferdig støpt plate. (Ved avstand mindre enn 0,35m, se detalj 21.201)
- Statiske beregninger for konstruksjonen er ikke utført. Forbehold om endringer av dimensjoner og plasseringer ved detaljprosjektering.
- Innredninger og sanitærutstyr vist på tegning kun inkludert hvis angitt i kontrakt.
- Byggverk i risikoklasse 1, 2 og 4 må ha enten håndslukkeapparat eller egnet brannslange som rekker inn i alle rom.
- Plassering av avtrekks-tilluftsventiler og kombiboks, kfr. ventilasjonsleverandør.
- Evt. snøfangere monteres iht. Sintef bfs detaljblad 525.931
- For bolig hvor sportsbod ikke prosjekteres tilknyttet bolig, forutsettes sportsbod (5m²) iht. TEK17, frittliggende eller i uthus/garasje, oppført samtidig med bolig.
- Vindu over 3,3m over terreng skal ha barnesikring.
- Ved tilgjengelig bolig:**
 - Trinnfri adkomst til sportsbod.
 - Vridere (dører, vinduer etc.) plasseres mellom 0,8 – 1,2 m i fra gulv.
- Dimensjonerende forutsetninger:**
 - Brannklasse BKL: 1
 - Risikoklasse RKL: 4
 - Lystransmisjon beregnet med LT= 0,63

Fasade 2

Arealtabell (BYA)

Areal netto	Areal (m²)
159,8	160

Arealtabell (BRA)

Boenhet:	Etasje:	Beskrivelse:	Type:	Areal (m²)
A	Plan 01	Opphold, våtrom, gang	P-Rom	62,1
A	Plan 01	Sp.bod	S-Rom	6,3
A	Plan 02	Opphold, våtrom	P-Rom	68,5
				136,9
B	Plan 01	Opphold, våtrom, gang	P-Rom	62,1
B	Plan 01	Sp.bod	S-Rom	6,3
B	Plan 02	Opphold, våtrom	P-Rom	68,5
				136,9
Totalt Areal:				273,8

REV.	DATO	REVISJON	SIGN.

TEGN, INNHOLD: Plan 01			FORMAT: A3	MÅLESTOKK: 1 : 100
PROSJEKT: Tomt 15/2154, Sortland kommune			KONTR: TE	PROSJEKT NR: 20230788
ARKITEKT: MG Arkitekter	DATO: 12.12.24	TEGN: MAB	REV:	TEGN.NR: 22-PL-11



Sortland kommune

Grunnkart

Eiendom: 15/2154

Adresse:

Dato: 25.09.2025

Målestokk: 1:1000



UTM-33

Eiendomsgr. nøyaktig <= 10 cm	Eiendomsgr. mindre nøyaktig >200<=500 cm	Eiendomsgr. omtvistet	Hjelpelinje vannkant
Eiendomsgr. middels nøyaktig >10<=30 cm	Eiendomsgr. lite nøyaktig >=500 cm	Hjelpelinje veikant	Hjelpelinje fiktiv
Eiendomsgr. mindre nøyaktig >30<=200 cm	Eiendomsgr. uviss nøyaktighet	Hjelpelinje punktbeste	



©Norkart 2025

Det tas forbehold om at det kan forekomme feil, mangler eller avvik i kartet. Spesielt gjelder dette usikre eiendomsgrenser. Dette kartet kan ikke brukes som erstatning for situasjonskart i byggesaker.

**BESTEMMELSER FOR BEBYGGELSESPLANEN AV LILLEHEIA II**

Vedtatt i fast utvalg for plansaker den 20.10.97.
Siste reviderte: 18.08.97

BYA=25% godkjent
søkt 23/01 KS.

§ 1. Fellesbestemmelser

- 1.1. Det regulerte området er på planen vist med reguleringsgrense.
- 1.2. Det beskrevne planområdet er lagt ut til følgende formål:
 - Byggeområde for bolig
 - Offentlig trafikkområde, parkering
 - Offentlig trafikkområde, gang/sykkelveg
 - Fellesområde, adkomst
 - Fellesområde, lekeområde
 - Friluftsområde
- 1.3 Etter at denne bebyggelsesplanen med tilhørende bestemmelser er vedtatt, kan det ikke inngås privatsrettslige avtaler i strid med planen eller bestemmelsene.

§ 2 Byggeområde for boliger

- 2.1 Det kan oppføres frittliggende boliger i inntil 1,5 etasjer. I 1 etasjes hus kan det tillates innredet sokkeletasje innenfor rammen av bestemmelsene i byggeforskriften. Maksimal tomteutnyttelse (TU) er 20%. Samlet bruksareal (BRA) skal ikke overstige 290 m² for den enkelte tomt.
- 2.2 Maksimal gesimshøyde er 3,5 m for 1 etasjes hus og 5,5 m for 1,5 etasjes hus.
- 2.3 Bygningene skal ha saltak med takvinkler mellom 23 og 30 grader.
- 2.4 Det faste utvalget for plansaker skal påse at bygningene som skal oppføres får god estetisk utforming som er tilpasset tomten og naboskapet.
- 2.5 Garasje kan bare oppføres i 1 etasje og grunnflaten skal ikke overstige 35 m². Garasjens utforming tilpasses bolighuset i farge, materiale og form. Plasseringen skal være vist på situasjonsplan som skal følge søknad om byggetillatelse. For hver boenhet skal det i tillegg til plass for garasje avsettes 1-2 biloppstillingsplass(er).
- 2.6 Den ubebygde del av tomten skal gis tiltalende utforming og beplantning. Eksisterende vegetasjon av god kvalitet skal i størst mulig grad bevares.

§ 3 Offentlig trafikkområde

- 3.1. offentlig parkering
- 3.2. offentlig gang- og sykkelveg langs Vestervegen opparbeides i 2 m bredde

§ 4 Fellesområde, adkomst

- 4.1 Området er felles for de 8 boligtomtene i planområdet
- 4.2. Felles adkomstveg er regulert i 8 m bredde, der 6 m er opparbeidet kjørebane.

§ 5 Fellesområde, lekeområde

- 5.1 Området er felles for de 8 boligtomtene i planområdet. Området skal benyttes til ferdsel, lek og uteopphold.
- 5.2 Oppføring av bygninger, konstruksjoner og anlegg er ikke tillatt, med unntak av slike som er med på å styrke formålet med reguleringen.



§ 6 Friluftsområde

6.1 Området kan benyttes til allmenn ferdsel og rekreasjon, og er forbindelse til lysløypa og marka. Det kan opparbeides sti gjennom området.

6.2 Oppføring av bygninger, konstruksjoner og anlegg er ikke tillatt. med unntak av slike som er med på å styrke formålet med reguleringen.

I medhold av plan- og bygningsloven datert 14.06.85, siste revidert 28.06.96 § 28-2, har det faste utvalg for plansaker i Sortland kommune i møte den 20.10.97 vedtatt bebyggelsesplan for Lilleheia II datert 18.08.97 med tilhørende bestemmelser.

Bebyggelsesplanen er inntegnet på kart i henhold til vedtak.

Karl Erling Nordlund
Hovedutvalget for tekn. sektor

Kjersti Løkse
teknisk sjef

Det tas forbehold om riktigheten eller fullstendigheten av opplysningene i dette dokumentet. Det kan ikke rettes krav som følge av at disse opplysningene benyttes som grunnlag for beslutninger.

Eiendomsdata (Grunneiendom)

Bruksnavn		Beregnet areal	783.3
Etablert dato	19.01.2009	Historisk oppgitt areal	0
Oppdatert dato	19.09.2025	Historisk arealkilde	Ikke oppgitt (0)
Skylid	0	Antall teiger	1
Bruk av grunn			
Arealmerknader			

- ☒ Tinglyst
- ☐ Del i samla fast eiendom
- ☐ Grunnforurensning
- ☐ Avtale/Vedtak om gr.ervert
- ☒ Bestående
- ☐ Under sammenslåing
- ☐ Kulturminne
- ☐ Seksjonert
- ☐ Klage er anmerket
- ☐ Ikke fullført oppmålingsforr.
- Frist fullføring:
- ☐ Har fester
- ☐ Jordskifte er krevd
- ☐ Mangel ved matrikkelføringskrav
- Frist retting:

Forretninger

Brukstilfelle Forretningstype	Forr.dato M.før.dato	Kom. saksref. Annen ref.	Tingl.status Endr.dato	Involverte Berørte
Forretning over eksist. matrikkelenhet Feilretting	17.06.2009 17.06.2009			15/1, 15/879, 15/1566, 15/1567, 15/1568, 15/1569, 15/1570, 15/1571, 15/1572, 15/1573, 15/1574, 15/1575, 15/1576, 15/1577, 15/1578, 15/1579, 15/1684, 15/1783, 15/1951, 15/2151, 15/2152, 15/2153, 15/2154, 15/2155, 15/2156, 15/2157, 15/2158
Fradeling av grunneiendom Kart- og delingsforretning	08.01.2009 19.01.2009	08/1802		15/1951 (-783,3), 15/2154 (783,3)
Omnummerering Omnummerering	08.01.2009 19.01.2009			15/2154
Fradeling av grunneiendom Kart- og delingsforretning	07.01.2009 19.01.2009	08/1799		15/1951 (-727,6), 15/2153 (727,6) 15/2152, 15/2154

Teiger (Koordinatsystem: EUREF89 UTM Sone 33)

Type teig	X	Y	H	H.teig	Ber. areal	Arealmerknad
Eiendomsteig	7620510.62	515717.02		Ja	783.3	

Tinglyste eierforhold

Navn ID	Rolle Andel	Adresse Poststed	Status Kategori
NILSEN TORD NORUM F200184*****	Hjemmelshaver (H) 1/1	HOLANDSVEIEN 1B 8403 8403 SORTLAND	Bosatt (B)

Kommune	Sortland Boks 117 8401 Sortland
---------	---

MÅLEBREV	☒ uten grensejustering ☐ med grensejustering
J.nr. 08/1802	
Målebrev nr. 92154	
Evt. midl. forretning, dato, ref. nr.	

Målebrev over

Eiendom	Gnr.	Bnr.	Festenr.
	15	2154	
	Bruksnavn/adresse		
Areal	783.3 m ²		

Delingsloven § 4-2 første ledd
Kommunen skal tinglyse målebrev, midlertidig forretning og registreringsbrev, som er nødvendig for å opprette registerenheten i grunnboken snarest mulig og senest når klagefrister er utløpt. Det samme gjelder målebrev som gir uttrykk for at det som ledd i kartforretningen er foretatt arealoverføring etter reglene om grensejustering.

I henhold til delingsloven av 23. juni 1978 er det holdt følgende forretning

Dato for forretningen	10.11.2008		
Rekvirent	ULF-E. STEINSVIK	Gnr. 15	Bnr. 1951
Bestyrer	avd.ing ODD LYDERSEN		
Forretning	KART- OG DELINGSFORRETNING OVER PARSELL AV GNR 15, BNR 1951. DELINGEN ER GODKJENT AV MYNDIGHET 19.09.08, SAK 303/08. PARSELLEN SKAL NYTTES TIL BOLIGTOMT.		

Underskrift

Sted	Dato	Underskrift	Underskrift
SORTLAND	08.01.2009	 OTTAR SKOG	 ODD LYDERSEN

GAB

Registreringsstempel

Tinglysing (jf. delingsloven § 4-2)


Dagbokstempel
TINGLYST
DAGBOKNR. 33338
16 JAN 2009
STATENS KARTVERK

Påtegninger (rettelser o.l.)

--

Gnr 15	Bnr 2154	Festenr
Representasjonspunkt X 7620511 Y 515717		
Kartblad 33-1-502-337-34	X	Landsnett
Målestokk 1: 500	Areal 783.3	m ²

MÅLEBREVKART	
Jnr 08/1802	Målebrev nummer 92154

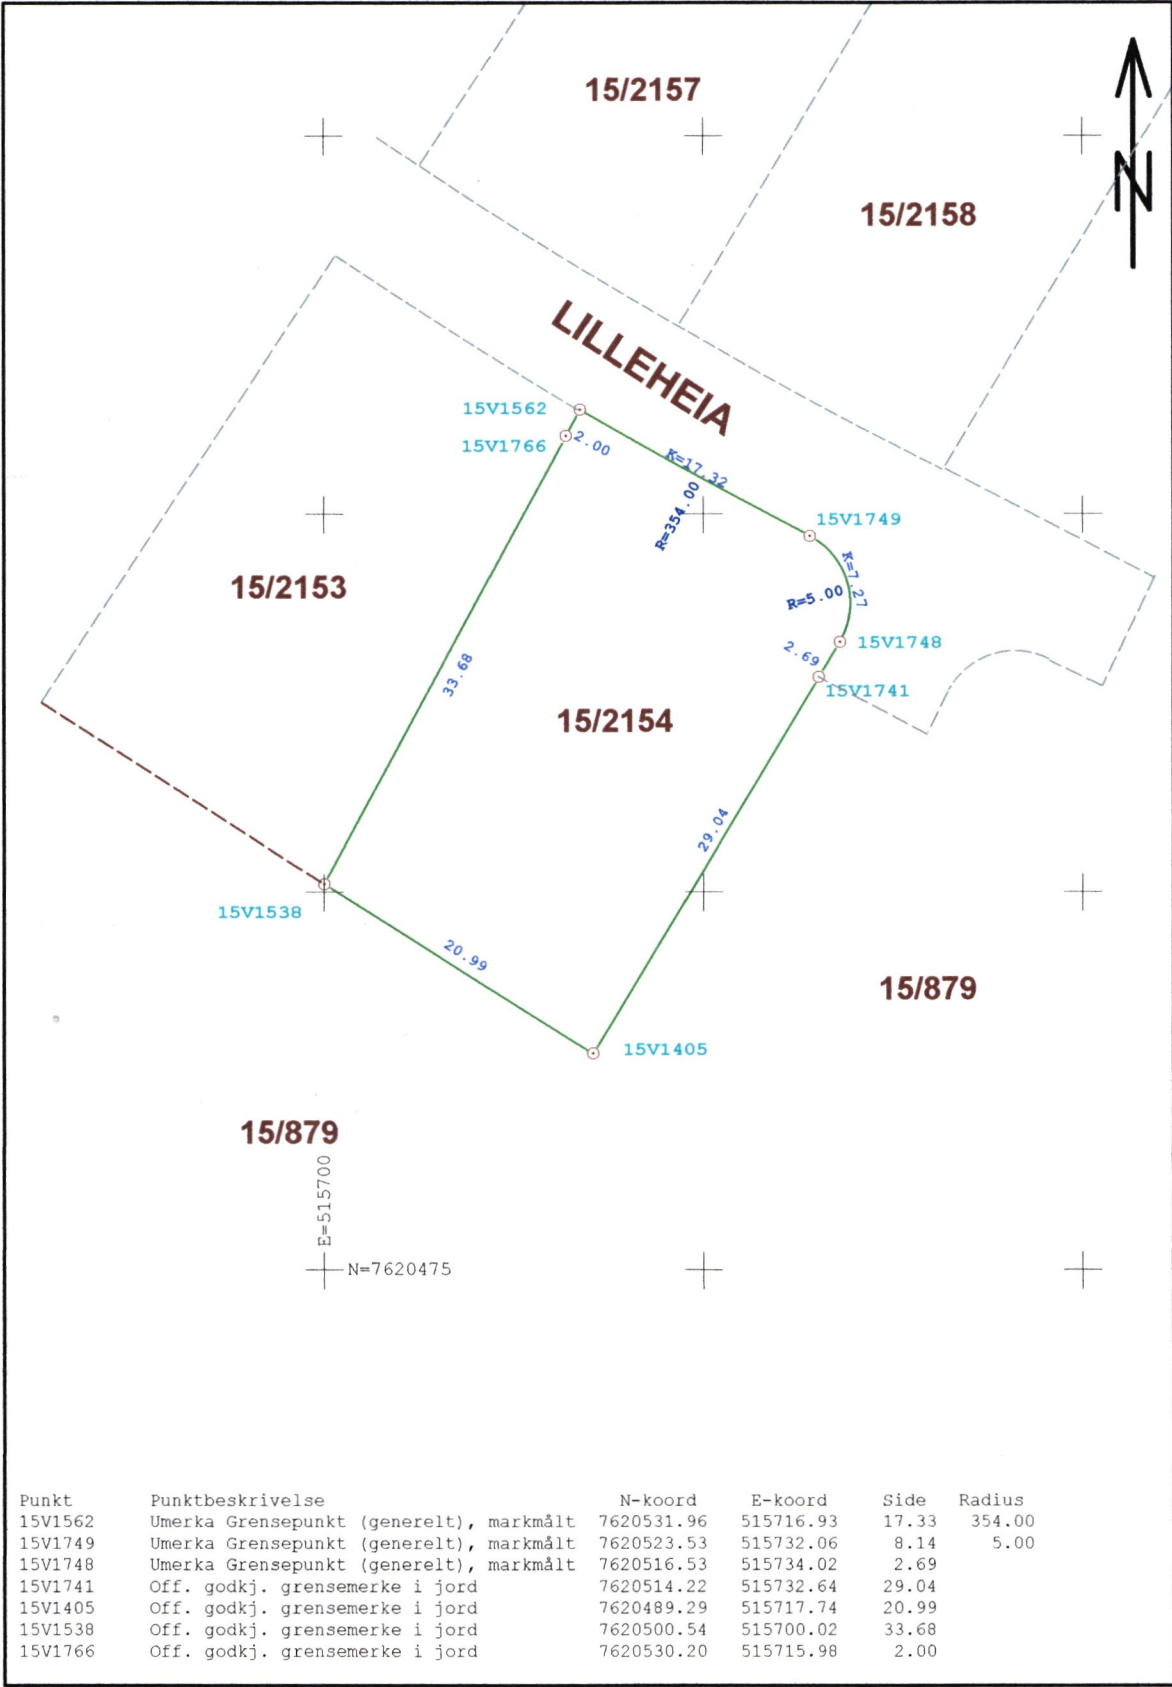

Lilleheia 31

Nabolaget Vestmarka - vurdert av 30 lokalkjente

Nabolaget spesielt anbefalt for

- Familier med barn
- Etablerere
- Husdyreiere



Offentlig transport

Sortland videregående	13 min
Totalt 9 ulike linjer	1.1 km
Stokmarknes lufthavn Skagen	24 min
Svolvær lufthavn Helle	1 t 30 min

Skoler

Sortland barneskole (1-7 kl.)	10 min
306 elever, 20 klasser	0.8 km
Lamarka skole (1-7 kl.)	22 min
235 elever, 15 klasser	1.9 km
Sortland ungdomsskole (8-10 kl.)	12 min
424 elever, 30 klasser	1 km
Sortland videregående skole	12 min
650 elever, 32 klasser	1 km

Ladepunkt for el-bil

Parkveien 10	13 min
--------------	--------



Opplevd trygghet
Veldig trygt 94/100




Kvalitet på skolene
Veldig bra 79/100



Naboskapet
Godt vennskap 75/100

Aldersfordeling

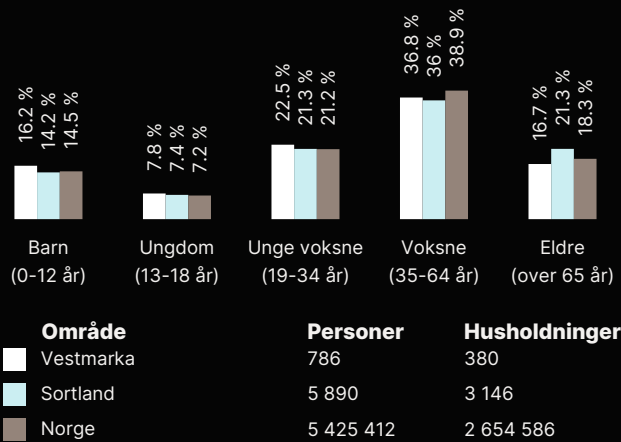

Barnehager

Vestmarka barnehage (0-5 år)	8 min
96 barn	0.6 km
Granbuska andelsbarnehage (1-5 år)	15 min
27 barn	1.3 km
Hoppensprett Bjørkmo (1-5 år)	18 min
10 barn	1.5 km

Dagligvare

Bunnpris & Gourmet Sortland	17 min
Post i butikk, PostNord, søndagsåpent	1.4 km
Coop Mega Sortland	17 min



Innholdet i nabolagsprofilen er hentet fra ulike datakilder, og feil eller mangler kan forekomme. Vurderinger og sitater er innhentet på web og gir uttrykk for hvordan naboene vurderer nabolaget. FINN.no AS kan ikke holdes ansvarlig for feil/mangler i profilen. Copyright © Finn.no AS 2026

Lilleheia 31

Nabolaget Vestmarka - vurdert av 30 lokalkjente

Nabolaget spesielt anbefalt for

- Familier med barn
- Etablerere
- Husdyreiere



Offentlig transport

Sortland videregående	13 min	🚶
Totalt 9 ulike linjer		1.1 km
Stokmarknes lufthavn Skagen	24 min	🚗
Svolvær lufthavn Helle	1 t 30 min	🚗

Skoler

Sortland barneskole (1-7 kl.)	10 min	🚶
306 elever, 20 klasser		0.8 km
Lamarka skole (1-7 kl.)	22 min	🚶
235 elever, 15 klasser		1.9 km
Sortland ungdomsskole (8-10 kl.)	12 min	🚶
424 elever, 30 klasser		1 km
Sortland videregående skole	12 min	🚶
650 elever, 32 klasser		1 km

Ladepunkt for el-bil

Parkveien 10	13 min	🚶
--------------	--------	---



Opplevd trygghet
Veldig trygt 94/100




Kvalitet på skolene
Veldig bra 79/100



Naboskapet
Godt vennskap 75/100

Aldersfordeling

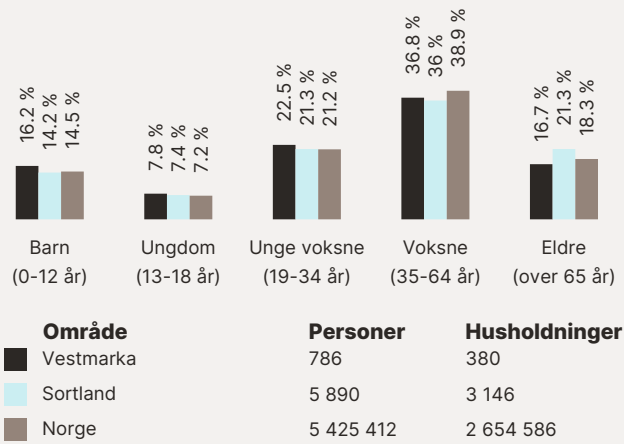

Barnehager

Vestmarka barnehage (0-5 år)	8 min	🚶
96 barn		0.6 km
Granbuska andelsbarnehage (1-5 år)	15 min	🚶
27 barn		1.3 km
Hoppensprett Bjørkmo (1-5 år)	18 min	🚶
10 barn		1.5 km

Dagligvare

Bunnpris & Gourmet Sortland	17 min	🚶
Post i butikk, PostNord, søndagsåpent		1.4 km
Coop Mega Sortland	17 min	🚶

Primære transportmidler



1. Egen bil



2. Sykkel



Turmulighetene
Nærhet til skog og mark 95/100



Gateparkering
Lett 89/100




Støynivået
Lite støynivå 88/100

Sport

Vestmarka ballbinge Ballspill	10 min 0.8 km
Sortland idrettsplass Ballspill, sandvolleyball	10 min 0.8 km
Family Sports Club Sortland	16 min
Feel24 Rådhusgata	16 min


Boligmasse

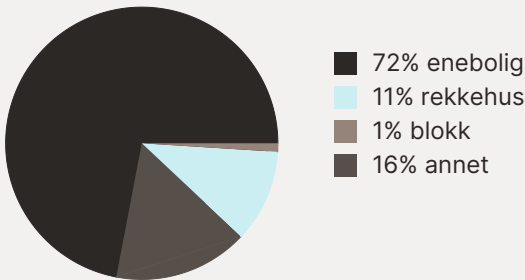


Varer/Tjenester

Skibsgården Senter	18 min
Apotek 1 Sortland	17 min

Aldersfordeling barn (0-18 år)


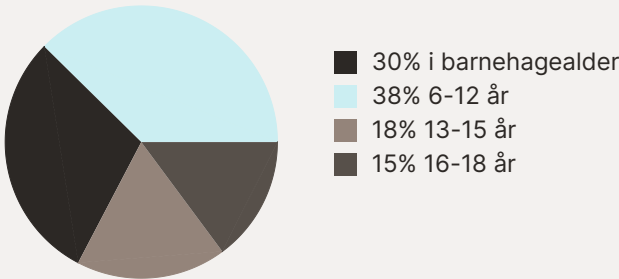


Familiesammensetning

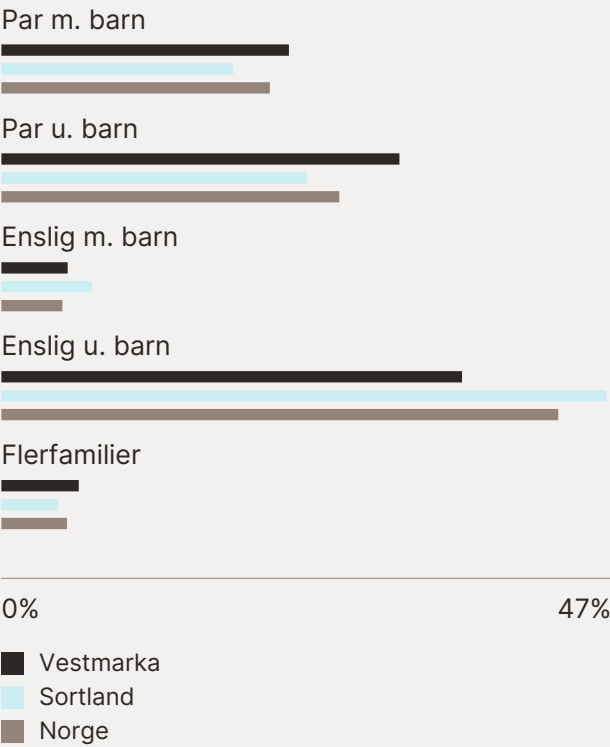

Sivilstand

		Norge
Gift	31%	33%
Ikke gift	59%	54%
Separert	8%	9%
Enke/Enkemann	2%	4%

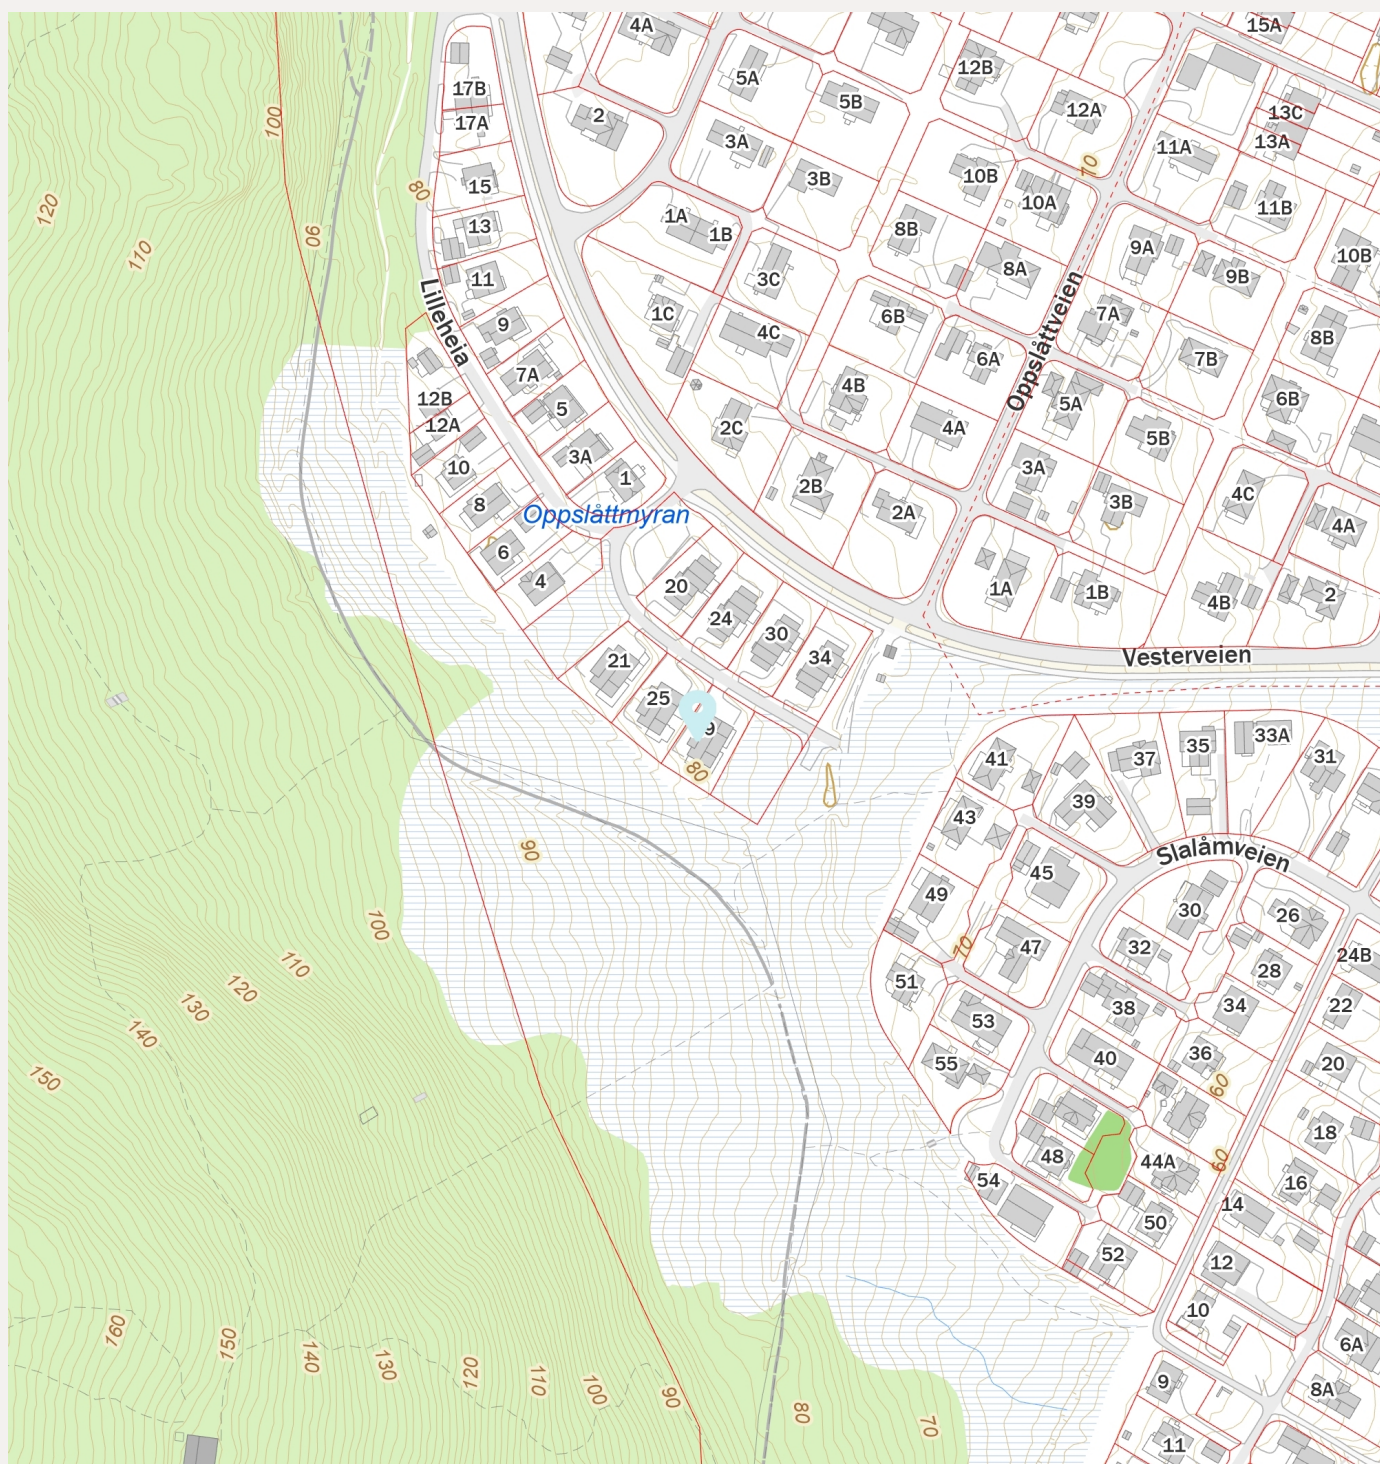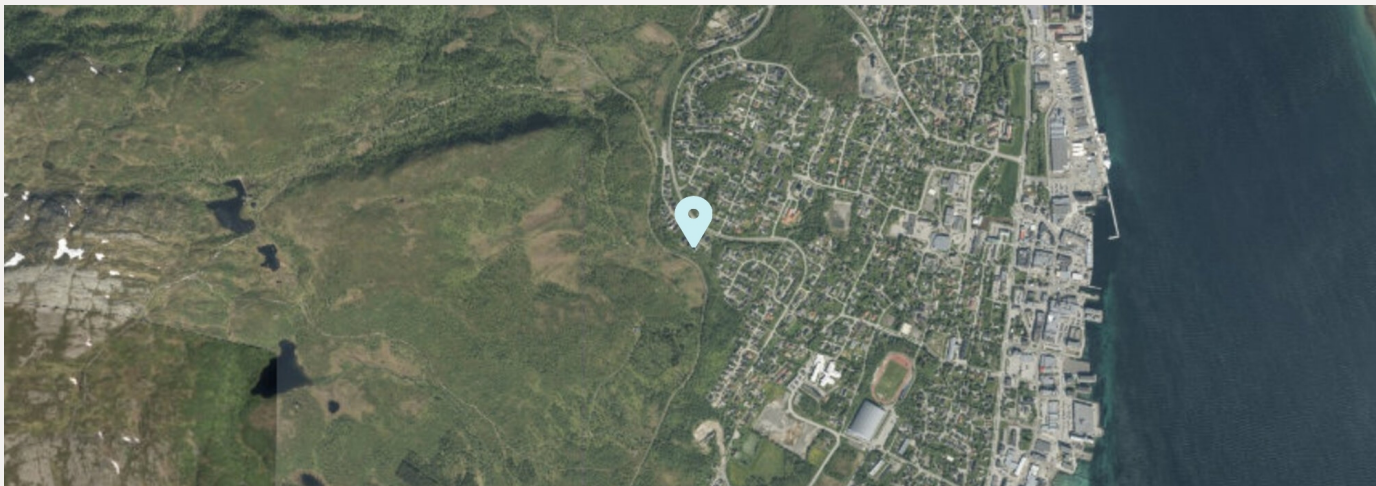

PROSJEKT\BESKRIVELSE

VI HAR GLEDEN AV Å KUNNE TILBY KOMPLETT LEVERING AV 1 STK. 2-MANNSBOLIG PÅ DERES TOMT I LILLEHEIA PÅ SORTLAND

Bygningsinformasjon:

1. **Gravearbeider:** Iht. Komplette gravearbeider er medtatt, herav utgraving, innfylling for fundamenter og gulv på grunn samt fremføring av VV- anlegg. Gårdsplass leveres opparbeidet, med toppdekke av singel/grus.
2. **Fundamenter og grunnmur:** Komplette ringmur med tidsmessig isolasjon på innside samt frostsikring under og utenfor ringmur, søylefundamenter for trapp og terrasse er medtatt.
3. **Gulvkonstruksjonen, gulv på grunn:** isolert betonggulv på inn fylte masser er medtatt, betonggulv splittes mellom boenheter for å unngå transmisjon av lyd.
4. **Gulvkonstruksjonen, mellom 1. og 2. etg. :** Gulvkonstruksjonen mellom etasjene utføres som isolert trekonstruksjon,
5. **Yttervegger:** vegger utføres i isolert bindingsverk, isolert etter gjeldende krav.Leveres behandlet (2 strøk, grunning og ett strøk).
6. **Vegg mellom boenheter :** Utføres som dobbel lyd og brannskille.
7. **Vinduer:** leveres som vist på tegninger. Åpningsbare vinduer leveres som topp- sving. Vinduer leveres behandlet/ malt fra fabrikk både inn- og utvendig.
8. **Tak-konstruksjonen:** konstruksjon leveres med isolasjon iht. gjeldende krav, minst 300 mm. Vindskier, vannbord og nødvendige beslag er medtatt.
9. **Taktekking:** Taket tekkes med Powertek stålplater.
10. **Takrenner og – nedløp:** takrenner og nedløp leveres i sort stål.
11. **Terrasse:** terrasse på røstvegger leveres i impregnerte materialer i omfang iht. tegning.
12. **Trapp ved hovedinngang:** Det er medregnet treplattning
13. **Innvendige vegger:** 10 cm. isolert bindingsverk, og evt. tykkere ved behov (grunnet belastningsmessige årsaker eller for plass for kanaler og rør).
14. **Innvendige kledning av vegger i oppholdsrom:** er medtatt med Huntonitt proff vegg ferdig malt
15. **Innvendige kledning av vegger på bad:** er medtatt med våtroms plater type Fibo-Trespo.
16. **Gulv, gulvbelegg, parkett, flis:** medtatt flis på bad/vaskerom, teknisk rom og ytre del av entre, Klikkvinyll på øvrige gulv.
17. **Himlinger:** gips, sparklet og malt i alle rom.
18. **Innvendige dører:** hvitmalt dører, inkl. standard dørvrider.
19. **Lister:** alle lister leveres i hvitmalt, slett, utførelse.



- 20. **Kjøkkeninnredning:** medtatt levering og montering iht. plantegninger med innebygget hvitevarer
- 21. **Baderoms innredning:** 90 cm på hovedbad og 60 cm på bad i andre etasje Hvit innredning, med profilerte fronter samt speil og lys list.
- 22. **Garderobeinnredning:** levering og montering av 1 m garderobeskap til hver sengeplass er medtatt i tilbud.
- 23. **Elektroinstallasjon:** Elektrisk installasjon leveres i tidsmessig utførelse mht. kapasiteter og utstyr, og leveres med skjult anlegg. Antall elektriske punkter iht. NEK 400. Elektrisk utstyr inngår ikke i standard leveranse.
- 24. **Sanitærinstallasjon:** sanitærinstallasjon medtatt i hht tegninger. Utvendige avløpsledninger og vannledning frem til bygning/ringmur er medtatt under gravearbeider..
- 25. **Ventilasjon/avtrekk:** medtatt balansert ventilasjonsanlegg med varmegjenvinning (høyeffektiv roterende gjenvinner), komplett anlegg med kanalsystem med spirokanaler med fleksible tilpassninger ved aggregat og ventilpunkter.
- 26. **Oppvarming:**
Ventilasjonsanlegg m/ varmegjenvinning tilfører oppvarmet luft til oppholdsrom.
For øvrig leveres varmekabler i alle flislagte gulv samt i stue og kjøkken. Det leveres fyringsovn med toppmontert stålppe
- 27. **Brannslukningsapparat:** Leveres til hver enkelt leilighet.

Med vennlig hilsen

Nordteam Bygg AS
Hans Martin Iversen



VEDTEKTER FOR SAMEIET Lilleheia 33 og 35

Vedtatt i sameiermøte
Den xx.xx.2026
i medhold av lov om eierseksjoner
23. mai 1997 nr. 31

1. NAVN OG OPPRETTELSE

Sameiets navn er Lilleheia 33 og 35 , og har gårdsnummer 15 og bruksnummer 2154 i Sortland kommune. Sameiet ble opprettet ved seksjoneringsbegjæring tinglyst [dato]

Sameiet består av 2 boligseksjoner i henhold til oppdelingsbegjæring tinglyst den [dato].

2. ORGANISERING AV SAMEIET, RÅDERETT

- 2.1** Bebyggelsen og tomten ligger i sameie mellom eierne av de seksjoner som bebyggelsen og tomten er oppdelt i. Seksjonen kan ikke skilles fra deltakerinteressen i sameiet. For hver seksjon er det fastsatt en sameiebrøk som uttrykker sameieandelens størrelse.

Tomten og alle deler av bebyggelsen som ikke etter oppdelingen omfattes av bruksenheter, er fellesarealer.

2.2 Rettslig rådighet over seksjonen¹

Med de unntak som er fastsatt i eierseksjonsloven og disse vedtekter, har den enkelte sameier full rettslig rådighet over sin seksjon, herunder rett til salg, bortleie og pantsettelse. Sameiets styre skal underrettes om alle overdragelser og leieforhold.

2.3 Bruken av bruksenheter og fellesarealer

2.3.1 Bruksenhetene og fellesarealer

Den enkelte sameier har enerett til å bruke sin bruksenhet og rett til å benytte fellesarealene til det de er beregnet eller vanlig brukt til, og for øvrig til bruk som er i samsvar med tiden og forholdene.

Dersom sameiermøtet ikke har truffet vedtak om bruken, bestemmer styret hvordan fellesarealene skal brukes. Fellesarealene må ikke brukes slik at andre sameiere hindres i å bruke dem. Alle installasjoner på fellesarealene må på forhånd godkjennes av styret. Tiltak som er nødvendige på grunn av en sameiers eller et husstandsmedlems funksjonshemming kan ikke nektes godkjent uten saklig grunn.

¹ Det kan vedtektsfestes at sameiets styre skal godkjenne erverver og leier av seksjon i sameiet. Godkjenning kan bare nektes der erververens eller leierens forhold gir saklig grunn til det. En slik regel krever tilslutning fra de sameiere det gjelder.

Bruksenhetene og fellesarealene må ikke brukes slik at bruken på en urimelig eller unødvendig måte er til skade eller ulempe for andre sameiere.

Sameiermøtet kan vedta og endre husordensregler med vanlig flertall av de avgitte stemmer. Sameierne plikter å følge de til enhver tid gjeldende husordensregler.

2. 3. 2 Husdyrhold²

Det er tillatt å holde husdyr uten styrets forhåndsgodkjenning.

2. 3. 3 Midlertidig bruksrett til fellesareal

Det kan vedtektsfestes at seksjonseiere skal ha en midlertidig enerett til bruk av deler av fellesarealene. Eneretten innebærer at andre sameiere ikke har disposisjonsrett over arealet. Varigheten av bruksretten kan vedtektsfestes. Er ikke bruksretten gjort tidsbegrenset i vedtektene, gjelder den inntil sameiermøtet vedtar som vedtektsendring at den skal opphøre.

3. VEDLIKEHOLD

3. 1 Bruksenhetene

Det påligger den enkelte sameier å besørge og bekoste innvendig vedlikehold av bruksenheten, herunder inventar, utstyr, apparater, tapet, vegg-, gulv-, og himlingsplater, sluk og vann- og fukstsperrer i våtrom, skillevegger, listverk, skap, benker, ruter, innvendige dører og karmen, samt inngangsdør.

Innvendige vann- og avløpsledninger omfattes av vedlikeholdsplikten så langt de er synlige i eller lett tilgjengelige fra bruksenheten, og ikke er bygget inn i etasjeskillere og andre bærende konstruksjoner, eller også betjener andre bruksenheter. Innkassing og andre hindringer utført av nåværende eller tidligere sameiere, fritar ikke for vedlikeholdsplikt.

Sameieren er ansvarlig for elektriske ledninger til og med bruksenhetens sikringsboks. Sameieren er ansvarlig for å holde bruksenheten oppvarmet, slik at rør ikke fryser.

Vedlikeholdsplikten omfatter også sluk, gulvbelegg, utgangsdør til og innsiden av balkonger og terrasser og andre arealer seksjonseieren har enerett til å bruke.

Sameieren er ansvarlig for at bruksenheten er utstyrt med påbudt brannvernutstyr, og at dette fungerer og er i forskriftsmessig stand.

Sameieren har plikt til å gjennomføre forsvarlig vedlikehold, slik at det ikke oppstår skade på fellesarealer eller andre bruksenheter, eller ulempe for andre sameiere.

² Det kan vedtektsfestes forbud mot husdyrhold, men bruker av seksjon kan likevel holde husdyr dersom gode grunner taler for det, og dyreholdet ikke er til ulempe for de øvrige brukere av eiendommen.

3.2 Fellesarealer

Alt vedlikehold av fellesarealer og fellesanlegg ute og inne, så som tomten, hele bygningskroppen med vegger, trapperom, ganger, rør og ledninger, påhviler sameierne i fellesskap (sameiet). Dette omfatter ikke arealer som er underlagt en eller flere sameieres eksklusive bruksrett og derav følgende vedlikeholdsansvar. Utskifting av vinduer og inngangsdører til seksjonene påhviler sameiet.

4. FELLESKOSTNADER

Felleskostnader er alle kostnader ved eiendommens drift som ikke gjelder den enkelte bruksenhet, så som vedlikeholdskostnader, forsikringer, administrasjonskostnader, skatter og offentlige avgifter med mer.

Styret skal påse at alle felleskostnader blir dekket av sameiet etter hvert som de forfaller, slik at man unngår at kreditor gjør krav gjeldende mot de enkelte sameiere for sameiernes felles forpliktelser.

Til dekning av sin andel av felleskostnadene skal den enkelte sameier forskuddsvis hver måned betale et a kontobeløp fastsatt av styret. Endring av a kontobeløp kan tidligst tre i kraft etter en måneds varsel.

Sameiermøtet vedtar med alminnelig flertall avsetning til fond til dekning av fremtidige vedlikeholdsutgifter, påkostninger eller andre fellestiltak på eiendommen. De beløp sameierne skal betale til fondet innkreves samtidig med den månedlige betalingen til dekning av felleskostnader.

Felleskostnadene skal fordeles mellom sameierne etter størrelsen på sameiebrøkene, med mindre særlige grunner taler for å fordele kostnadene etter nytten for den enkelte bruksenhet eller etter forbruk, eller annet gyldig vedtas med tilslutning fra de sameiere det gjelder.

For sameiernes felles ansvar og forpliktelser overfor utenforstående hefter den enkelte sameier i forhold til sameiebrøk.

5. LOVBESTEMT PANTERETT

De andre sameierne har lovbestemt panterett i seksjonen for krav mot sameieren som følger av sameieforholdet. Pantekravet kan ikke overstige et beløp som for hver bruksenhet svarer til folketrygdens grunnbeløp på det tidspunktet da tvangsdekning besluttet gjennomført.

6. SAMEIERMØTET

- 6.1** Den øverste myndighet i sameiet utøves av sameiermøtet. Ordinært sameiermøte holdes hvert år innen utgangen av april. Ekstraordinært sameiermøte skal holdes når styret finner det nødvendig, eller når minst to sameiere som til sammen har minst en

tiendedel av stemmene krever det, og samtidig oppgir hvilke saker de ønsker behandlet.

I rene boligsameier og sameier opprettet før 1.1.1998 regnes flertall etter seksjoner, slik at hver seksjon har en stemme.³

Alle sameiere har rett til å delta i sameiermøte, med forslags-, tale-, og stemmerett. Styreleder plikter å være tilstede på sameiermøtet, med mindre det er åpenbart unødvendig eller det foreligger gyldig forfall. Ett ekstra husstandsmedlem fra hver boligseksjon, styremedlemmer og leiere av boligseksjon, har rett til å være tilstede på sameiermøtet og rett til å uttale seg.

Sameiere har rett til å møte ved fullmektig. Fullmektigen skal legge frem skriftlig og datert fullmakt. Fullmakten ansees å gjelde førstkommande sameiermøte, med mindre annet fremgår. Fullmakten kan når som helst kalles tilbake.

Sameiere har rett til å ta med rådgiver. Rådgiveren har bare rett til å uttale seg dersom sameiermøtet gir tillatelse.

Det skal under møtelederens ansvar føres protokoll over de saker som behandles og alle vedtak som treffes av sameiermøtet. Protokollen leses opp før møtets avslutning og underskrives av møtelederen og minst en av de tilstedeværende sameierne valgt av sameiermøtet. Protokollen skal holdes tilgjengelig for sameierne.

6. 2 Innkalling til sameiermøte

Innkalling til sameiermøtet skal skje skriftlig til sameierne med varsel på minst åtte dager, høyst tjue dager. Ekstraordinært sameiermøte kan, om det er nødvendig, innkalles med kortere frist, som likevel skal være minst 3 dager.

Styret skal på forhånd varsle sameierne om dato for sameiermøtet, og om siste frist for innlevering av saker som ønskes behandlet.

Skal et forslag som etter lov om eierseksjoner eller vedtektene må vedtas med minst to tredjedels flertall, kunne behandles, må hovedinnholdet være angitt i innkallingen.

Senest en uke før ordinært sameiermøte skal styrets årsberetning og regnskap sendes ut til alle sameiere med kjent adresse. Dokumentene skal også være tilgjengelige i sameiermøtet.

Blir sameiermøte som skal holdes etter loven, vedtekter eller vedtak i sameiermøte ikke innkalt, kan en sameier eller et styremedlem kreve at tingretten snarest, og for sameiernes felles kostnad, innkaller til sameiermøte.

6. 3 Saker som skal behandles på ordinært sameiermøte

På det ordinære sameiermøtet skal disse saker behandles:

³ I sameier med både næringsseksjoner og boligseksjoner opprettet ved seksjonering etter 1.1.1998 regnes flertall etter sameierbrøk.

- Konstituering.
- Styrets årsberetning.
- Styrets regnskapsoversikt for foregående kalenderår til eventuell godkjenning.
- Valg av styreleder.
- Andre saker som er nevnt i innkallingen.

6.4 Møteledelse, flertallskrav og protokoll

Sameiermøtet skal ledes av styrelederen med mindre sameiermøtet velger en annen møteleder, som ikke behøver være sameier.

Med de unntak som følger av loven eller vedtektene avgjøres alle saker med alminnelig flertall av de avgitte stemmer. Hver seksjon har en stemme. Blanke stemmer anses som ikke avgitt. Ved stemmelikhet foretas loddtrekning.

Det kreves minst to tredjedeler av de avgitte stemmene i sameiermøtet for vedtak om:

- ombygging, påbygging eller andre endringer av bebyggelsen eller tomten som etter forholdene i sameiet går utover vanlig forvaltning eller vedlikehold,
- omgjøring av fellesarealer til nye bruksenheter eller utvidelse av eksisterende bruksenheter,
- salg, kjøp, bortleie eller leie av fast eiendom, herunder seksjon i sameiet som tilhører eller skal tilhøre sameierne i fellesskap,
- andre rettslige disposisjoner over fast eiendom som går utover vanlig forvaltning,
- samtykke til endring av formål for bruksenheter, og til reseksjonering som medfører øking av det samlede stemmetall,
- tiltak som har sammenheng med sameiernes bo- eller bruksinteresser og som går ut over vanlig forvaltning og vedlikehold, når tiltaket fører med seg økonomisk ansvar eller utlegg for sameierne på mer enn 5 prosent av de årlige fellesutgiftene.

Vedtak om salg eller bortfeste av hele eller vesentlige deler av eiendommen, samt vedtak som innebærer vesentlige endringer av sameiets karakter, krever tilslutning fra samtlige sameiere.

Det skal under møteleders ansvar føres protokoll over alle saker som behandles og alle vedtak som gjøres av sameiermøtet. Protokollen skal underskrives av møtelederen og minst én sameier som utpekes av sameiermøtet blant de som er tilstede. Protokollen skal til enhver tid holdes tilgjengelig for sameierne.

7. STYRET

- 7.1** Sameiet skal ha et styre bestående av tre medlemmer og 2 varamedlemmer.⁴ Styremedlemmer behøver ikke være sameiere, men må være myndig. Styrets medlemmer velges av sameiermøtet med vanlig flertall av de avgitte stemmene. Styrets leder velges særskilt.

Styremedlemmer tjenestegjør i to år av gangen om ikke annet fastsettes i disse vedtektene.

7.2 Styrets oppgaver og myndighet

Styret skal sørge for vedlikehold og drift av eiendommen, og ellers sørge for forvaltningen av sameiets anliggender i samsvar med lov, vedtekter og vedtak i sameiermøtet.

Styret kan treffe vedtak og sette i gang ethvert tiltak som ikke etter loven, vedtektene eller vedtak i det enkelte tilfelle, skal besluttet av sameiermøtet.

Avgjørelser som kan tas av et alminnelig flertall i sameiermøte, kan også tas av styret om ikke annet følger av lov, vedtekter eller sameiermøtets vedtak i det enkelte tilfelle.

I felles anliggender og ved salg, pantsettelse eller bortfeste, representerer styret sameierne og forplikter dem ved sin underskrift. Lederen og ett styremedlem i fellesskap forplikter sameiet og tegner sameiets navn.

7.3 Styremøter

Styreleder skal sørge for at det avholdes styremøter så ofte som det trengs. Et styremedlem eller forretningsfører kan kreve at styret sammenkalles.

Styret kan treffe vedtak når mer enn halvparten av medlemmene er til stede. Vedtak treffes med alminnelig flertall. Ved stemmelikhet gjør lederens stemme utslaget. De som stemmer for et vedtak, må likevel utgjøre mer enn en tredjedel av alle styremedlemmene.

Styremøtene ledes av styrelederen. Er ikke styreleder tilstede, skal styret velge en møteleder. Styret skal føre protokoll over sine forhandlinger. Protokollen skal underskrives av de fremmøtte styremedlemmene.

8. HABILITETSREGLER FOR SAMEIERMØTE OG STYRE

Ingen kan selv eller ved fullmektig delta i avstemming på sameiermøtet om avtale overfor seg selv eller nærstående eller i saker om sitt eget eller nærståendes ansvar,

⁴Det kan vedtektsfestes at styret skal ha flere medlemmer, og at sameiermøtet også kan velge varamedlemmer til styret. Nærmere regler om dette vedtektsfestes. I sameier med åtte eller færre seksjoner kan det med tilslutning fra alle sameierne fastsettes i vedtektene at alle sameierne skal være medlemmer av styret.

eller om pålegg om salg eller fravikelse av egen seksjon. Det samme gjelder for avstemning om pålegg om salg eller krav om fravikelse etter eierseksjonsloven § 26 eller § 27.

Styremedlem må ikke delta i behandlingen eller avgjørelsen av noe spørsmål som vedkommende selv eller nærstående har en fremtredende personlig eller økonomisk særinteresse i.

9. BYGNINGSMESSIGE ARBEIDER

Utskifting av vinduer og ytterdører, oppsetting av markiser, endring av fasadekledning, endring av utvendige farger etc, skal skje etter en samlet plan vedtatt av sameiermøtet. Skal noe slikt arbeid utføres av sameierne selv, må det kun skje etter forutgående godkjenning av styret.

Tilbygg/påbygg og andre endringer av bebyggelsen som etter vedtektenes punkt 6.4 og eierseksjonsloven krever sameiermøtets samtykke, må ikke igangsettes før samtykke er gitt. Dette gjelder selv om bygningsmyndighetene har gitt tillatelse til igangsettelse. Søknad eller melding til bygningsmyndighetene må godkjennes av styret før byggemelding kan sendes.

10. SAMEIERS ERSTATNINGSANSVAR

Ved skader som skyldes en seksjonseiers uaktsomhet, eller som en seksjonseier på annen måte er erstatningsansvarlig for, skal seksjonseierens forsikring benyttes så langt den rekker, inkludert mulig egenandel, før sameiets forsikring benyttes. Ved skade som skyldes seksjonseiers uaktsomhet og som dekkes av sameiets forsikring, skal seksjonseieren betale egenandelen og andre direkte utlegg som ikke dekkes av forsikringen og som er en følge av skaden. Bestemmelsen gjelder uansett om skaden oppstår på fellesareal eller i en bruksenhet. Bestemmelsen gjelder også når skaden er forårsaket av noen av seksjonseierens husstand eller personer som seksjonseieren har gitt adgang til eiendommen eller overlatt sin seksjon til.

Når erstatningsansvaret er en følge av sameieforholdet, kan sameiets legalpanterett etter eierseksjonsloven § 25 og vedtektenes punkt 5 anvendes.

11. MISLIGHOLD

Hvis en sameier til tross for advarsel vesentlig misligholder sine plikter, kan styret pålegge vedkommende å selge seksjonen, jf. eierseksjonsloven § 26.

Advarsel skal gis skriftlig og opplyse om at vesentlig mislighold gir styret rett til å kreve seksjonen solgt. Pålegget om salg skal gis skriftlig og opplyse om at seksjonen kan kreves solgt ved tvangssalg hvis pålegget ikke er etterkommet innen en frist som ikke skal settes kortere enn seks måneder fra pålegget er mottatt.

12. FRAVIKELSE

Medfører sameierens oppførsel fare for ødeleggelse eller vesentlig forringelse av eiendommen eller er sameierens oppførsel til alvorlig plage eller sjenanse for eiendommens øvrige brukere, kan sameiets styre kreve fravikelse av seksjonen etter tvangsfullbyrdelseslovens kapitel 13, jf. lov om eierseksjoner § 27.

13. MINDRETALLSVERN

Sameiermøtet, styret eller andre som etter eierseksjonsloven § 43 representerer sameiet kan ikke treffe beslutning som er egnet til å gi visse sameiere eller andre en urimelig fordel på andre sameieres bekostning.

14. FORRETNINGSFØRER

Sameiermøtet kan med vanlig flertall vedta at sameiet skal ha forretningsfører. Forretningsfører ansettes og sies opp av styret, som også fastsetter forretningsførers lønn og instruks.

15. REVISJON OG REGNSKAP

Styret skal sørge for ordentlig og tilstrekkelig regnskapsførsel. Sameiets revisor velges av sameiermøtet, og tjenestegjør inntil ny revisor velges.

(Sameier med 21 eller flere seksjoner skal ha en eller flere statsautoriserte eller registrerte revisorer. Det samme gjelder sameier med ni eller flere seksjoner, der mindre enn tre fjerdedeler er boligseksjoner. I slike sameier skal styret sørge for at det blir ført regnskap og utarbeidet årsoppgjør etter reglene i lov om regnskapsplikt av 13. mai 1977 nr 35.)

16. ENDRINGER I VEDTEKTENE

Endringer i sameiets vedtekter kan besluttes av sameiermøtet med minst to tredjedeler av de avgitte stemmer, med mindre eierseksjonsloven stiller strengere krav.

17. FORHOLDET TIL LOV OM EIERSEKSJONER

For så vidt ikke annet følger av disse vedtekter, gjelder reglene i lov om eierseksjoner av 27. mai 1997 nr 31.

Vedlegg til meglerbrev

Areal og koordinater

Areal: 1 232,6

Arealmerknad:

Representasjonspunkt: Koordinatsystem: EUREF89 UTM Sone 33


Nord: 7619886

Øst: 516909


Grensepunkt / Grenselinje

Ytre avgrensing

Løpenr	Nord	Øst	Grensemerke nedsatt i / Lengde Hjelpelinjetype	Målemetode	Nøyaktighet	Radius
1	7619855,18	516985,17	Ikke spesifisert Umerket 92,31 Ikke hjelpelinje	10 Terrengmålt	10	
2	7619886,01	516898,16	Ikke spesifisert Umerket 45,10 Ikke hjelpelinje	82 Frihåndstegning: Direkte innlagt på skjerm	20	
3	7619901,08	516855,65	Ikke spesifisert Geometrisk hjelpepunkt 25,49 Ikke hjelpelinje	99 Ukjent	Ingen nøyaktighet	
4	7619909,60	516831,63	Ikke spesifisert Geometrisk hjelpepunkt 7,68 Ikke hjelpelinje	99 Ukjent	Ingen nøyaktighet	
5	7619917,19	516832,83	Ikke spesifisert Geometrisk hjelpepunkt 17,05 Ikke hjelpelinje	10 Terrengmålt	13	
6	7619911,49	516848,90	Ikke spesifisert Geometrisk hjelpepunkt 59,95 Ikke hjelpelinje	10 Terrengmålt	13	
7	7619891,46	516905,41	Ikke spesifisert Umerket 27,11 Ikke hjelpelinje	55 Digitalisert på dig.bord fra strek-kart: Papirkopi	58	
8	7619882,41	516930,97	Ikke spesifisert Umerket 59,09 Ikke hjelpelinje	10 Terrengmålt	10	
9	7619862,67	516986,66	Ikke spesifisert Umerket 7,64 Ikke hjelpelinje	10 Terrengmålt	10	

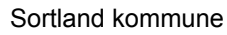

Eiendom: 15/2154
Adresse:
Dato: 25.09.2025
Målestokk: 1:1000

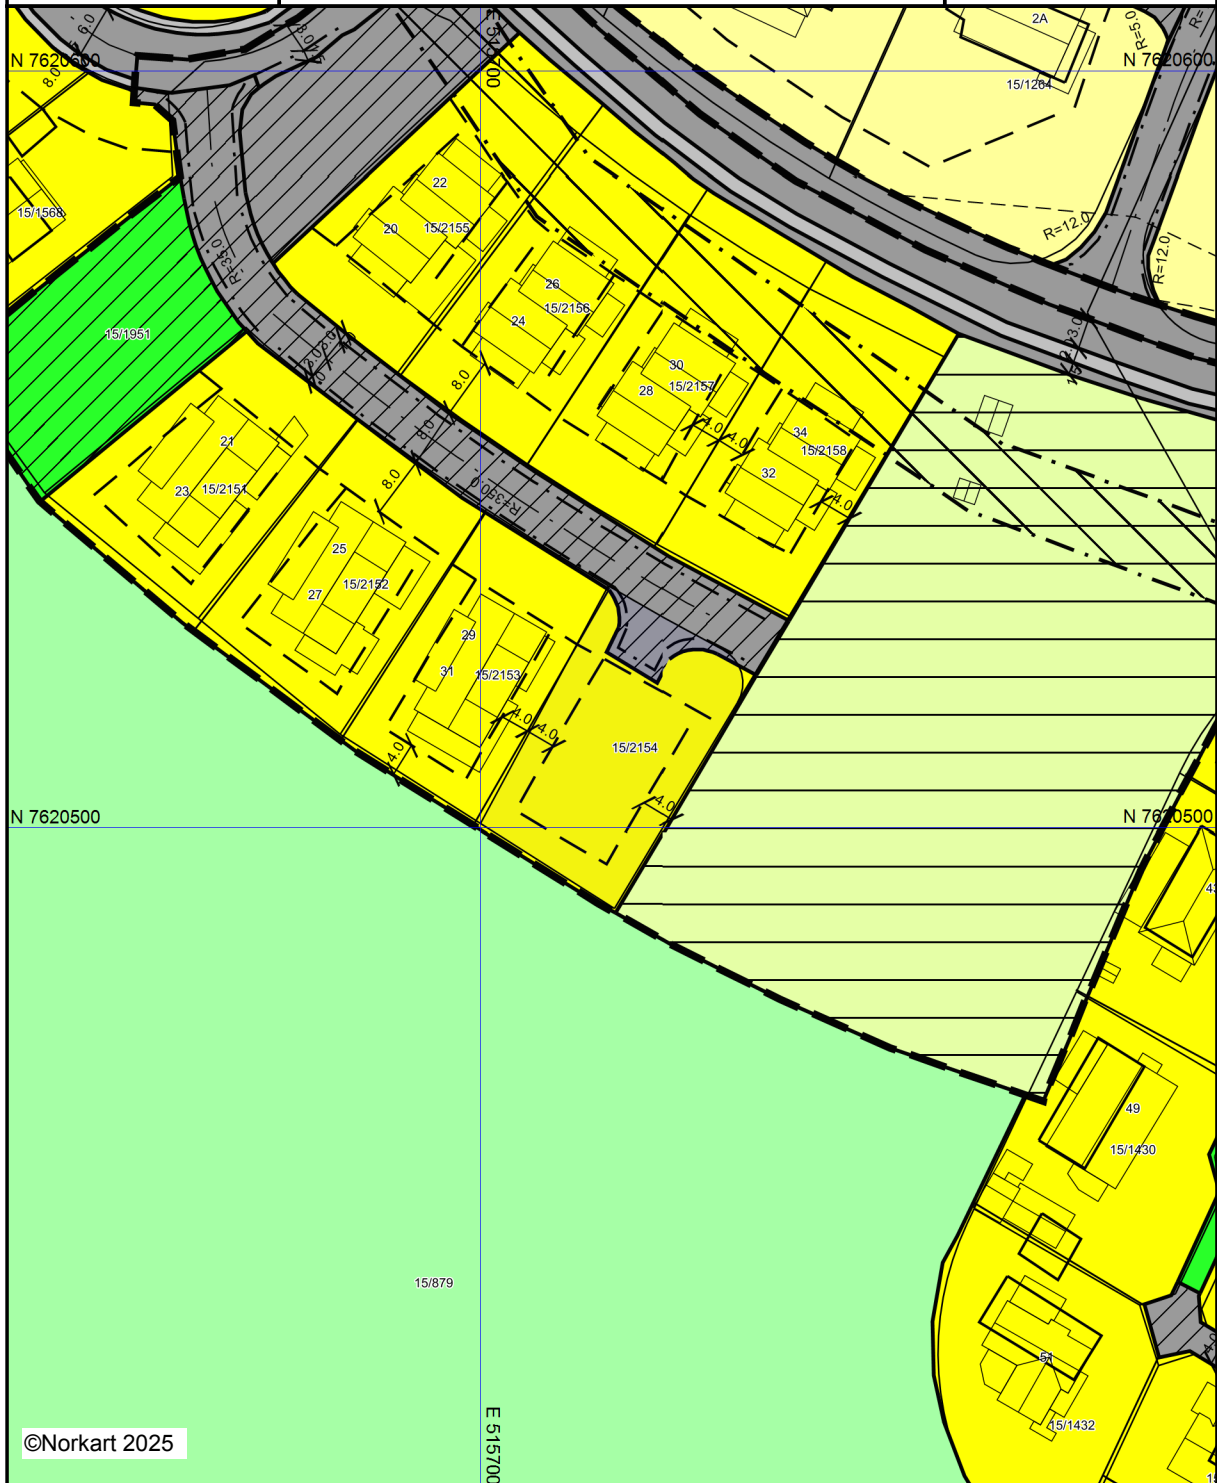


Kartet er produsert fra kommunens beste digitale kartbaser for området og inneholder viktige opplysninger om eiendommen og området omkring. Presentasjonen av informasjon er i samsvar med nasjonal standard.

Kartet kan inneholde feil, mangler eller avvik i forhold til kravene i oppgitt standard.

Kartet kan ikke benyttes til andre formål enn det formålet det er utlevert til uten samtykke fra kommunen jf. lov om åndsverk.

Tegnforklaring


Reguleringsplan-Byggeområder (PBL1985 §

 -  Område for boliger med tilhørende anlegg
-  Frittliggende småhusbebyggelse

Reguleringsplan-Offentlige trafikkområder (.

-  Kjøreveg
-  Gang-/sykkelveg

Reguleringsplan-Friområder (PBL1985 § 25,

 -  Park
-  Leirplass

Reguleringsplan-Fareområder (PBL1985 § 2

-  Område med annen særskilt angitt fare

Reguleringsplan-Spesialområder (PBL1985 §

-  Friluftsområde (på land)

Reguleringsplan-Fellesområder (PBL1985 § .

-  Felles avkjørsel
-  Felles parkeringsplass
-  Felles lekeareal for barn

Reguleringsplan-Felles for PBL 1985 og 200

-  Regulerings- og bebyggelsesplanområde

-  Planens begrensning
-  Faresonegrense
-  Formålsgrense
-  Regulert tomtegrense
-  Byggegrense
-  Planlagt bebyggelse
-  Regulert senterlinje
-  Frisiktslinje
-  Regulert kantkjørebane
-  Målelinje/Avstandslinje
- Abc Påskrift bredde
- Abc Påskrift radius




Sortland kommune

Reguleringsplanforslag

Eiendom: 15/2154
Adresse:
Utskriftsdato: 25.09.2025
Målestokk: 1:1000



UTM-33

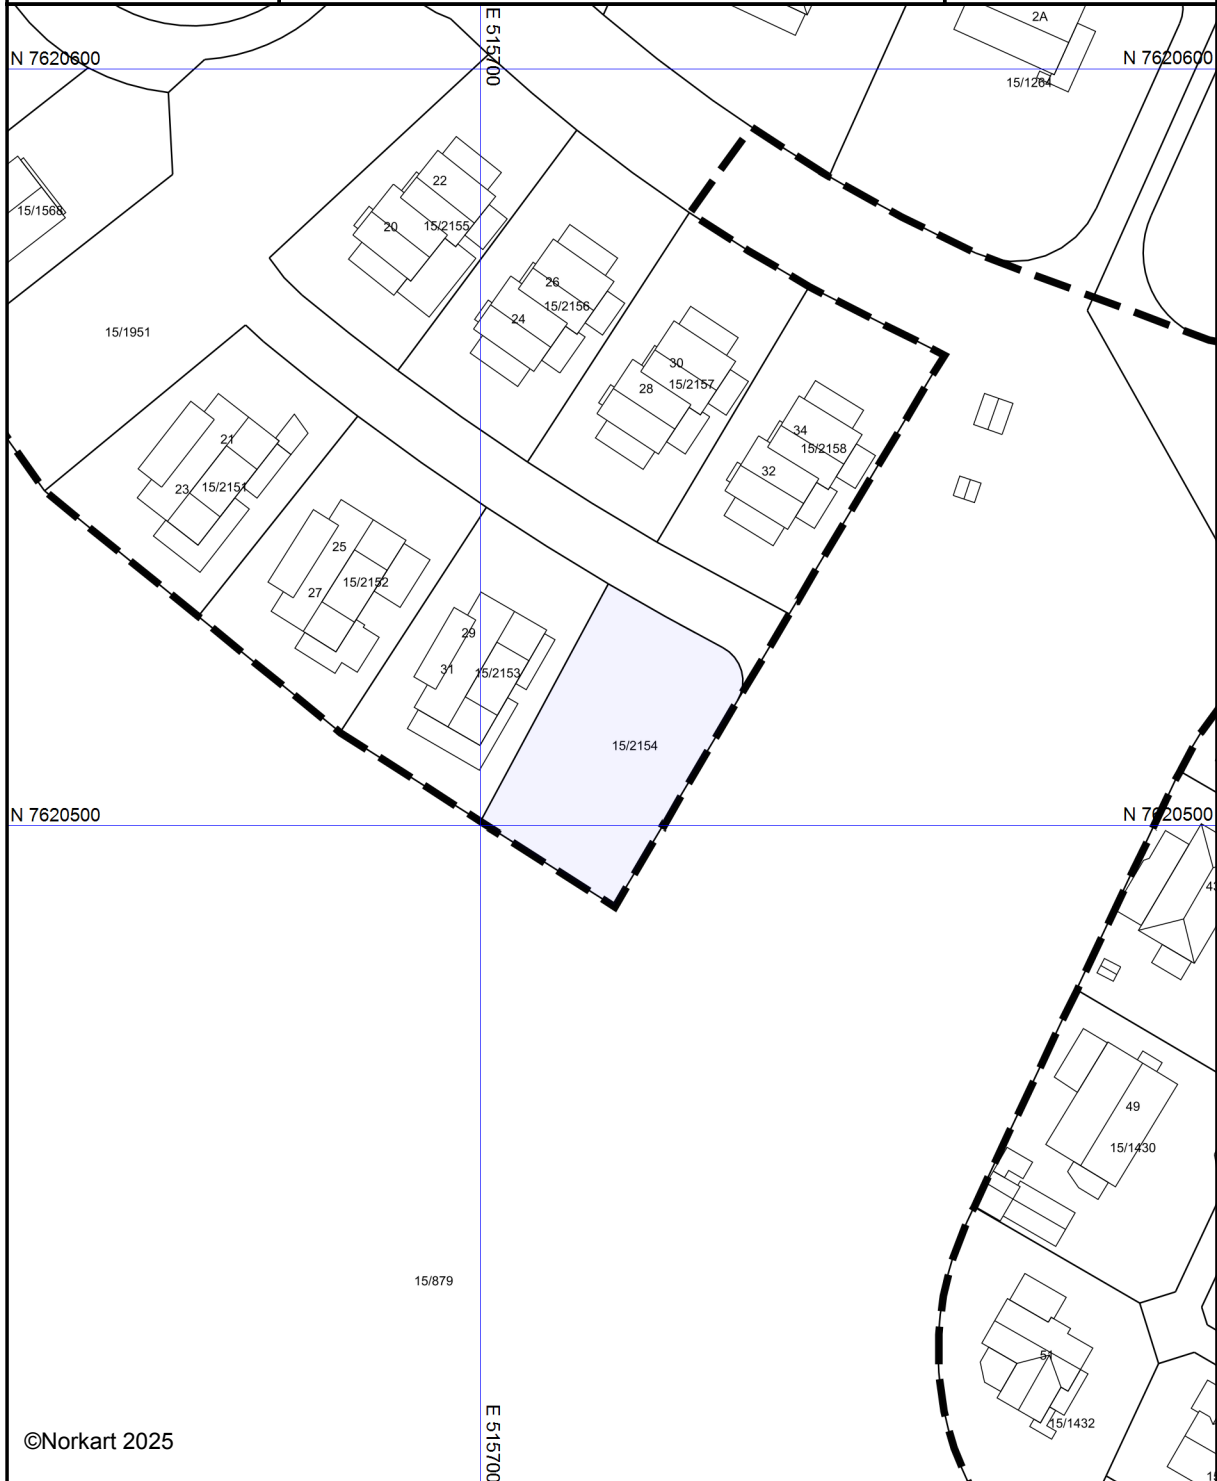

©Norkart 2025

Kartet er produsert fra kommunens beste digitale kartbaser for området og inneholder viktige opplysninger om eiendommen og området omkring. Presentasjonen av informasjon er i samsvar med nasjonal standard.
Kartet kan inneholde feil, mangler eller avvik i forhold til kravene i oppgitt standard.
Kartet kan ikke benyttes til andre formål enn det formålet det er utlevert til uten samtykke fra kommunen jf. lov om åndsverk.

Tegnforklaring

Reguleringsplan-Felles for PBL 1985 og 200



Regulerings- og bebyggelsesplanområde



Planens begrensning

Nasjonal produktspesifikasjon for arealplan og digitalt planregister

Kommuneplanens arealdel

Spesifikasjon for tegneregler

Mai 2011

AREALFORMÅL

BEBYGGELSE OG ANLEGG

		Eksisterende arealformål				Nytt arealformål			
Formål	SOSI-kode		Fargekode				Fargekode		
			Hex	RGB	CMYK		Hex	RGB	CMYK
1. Bebyggelse og anlegg	(1000)								
Bebyggelse og anlegg	1001		FFCC00	255-204-0	0-20-100-0		E6B800	230-185-0	0-17-90-10
Boligbebyggelse	1110		FFFF99	255-255-153	0-0-80-0		FFFF66	255-255-51	0-0-0-80
Fritidsbebyggelse	1120		FFCC66	255-204-102	0-0-0-100		FFCC33	255-204-51	0-20-80-0
Sentrumsformål	1130		CC9900	204-153-0	0-20-80-20		996600	153-102-0	0-20-60-40
Kjøpesenter	1140		CC99CC	204-153-204	0-20-0-20		996699	153-102-153	0-20-0-40
Foretninger	1150		CCCCFF	204-204-255	20-20-0-0		9999FF	153-153-255	40-40-0-0
Offentlig eller privat tjenesteyting	1160		FF9999	255-153-153	0-40-40-0		FF6699	255-102-153	0-60-40-0
Fritids- og turistformål	1170		9999CC	153-153-204	20-20-0-20		666699	102-102-153	20-20-0-40
Råstoffutvinning	1200		CC9999	204-153-153	0-20-20-20		AC6688	172-101-103	0-27-27-33
Næringsbebyggelse	1300		CC99FF	204-153-255	20-40-0-0		9966CC	153-102-204	20-40-0-20
Idrettsanlegg	1400		99CC00	153-204-0	20-0-80-20		669900	102-153-0	20-0-60-40
Andre typer nærmere angitt bebyggelse og anlegg	1500		FF9933	255-153-51	0-40-80-0		CC6600	204-102-0	0-40-80-20
Uteoppholdsareal	1600		66CC99	102-204-153	40-0-20-20		339966	51-153-102	40-0-20-40
Grav og urnelund	1700		CC6699	204-102-153	0-40-20-20		993366	153-51-102	0-40-20-40
Kombinert bebyggelse og anleggsformål	1800		FFCC00	255-204-0	0-20-100-0		E6B800	230-185-0	0-17-90-0
			FFFFFF	255-255-255	0-0-0-0		FFFFFF	255-255-255	0-0-0-0

SAMFERDSELSANLEGG OG TEKNISK INFRASTRUKTUR

2. Samferdselsanlegg og teknisk infrastruktur	(2000)								
Samferdselsanlegg og teknisk infrastruktur (arealer)	2001		CCCCCC	204-204-204	0-0-0-20		999999	153-153-153	0-0-0-40
Veg	2010								
Bane	2020		CC9966	204-153-102	0-20-40-20		996633	153-102-51	0-20-40-40
Lufthavn	2030		CCCCCC	204-204-204	0-0-0-20		999999	153-153-153	0-0-0-40
Havn	2040		99CCCC	153-204-204	20-0-0-20		66B1B1	102-177-177	29-0-31
Hovednett for sykkel	2050		FFCCCC	255-204-204	0-20-20-0		FF9999	255-153-153	0-40-40-0
Kollektivnett	2060		CC9966	204-153-102	0-20-40-20		996633	153-102-51	0-20-40-40
Kollektivknutepunkt	2070		CC9966	204-153-102	0-20-40-20		996633	153-102-51	0-20-40-40
Parkering	2080		B9B9B9	185-185-185	0-0-0-27		838383	128-128-128	0-0-0-50
Trase for teknisk infrastruktur	2100		FFCC99	255-204-153	0-20-40-0		FF9966	255-153-102	0-40-60-0
Kombinerte formål for samferdselsanlegg og/eller teknisk infrastrukturtraseer	2800		CCCCCC	204-204-204	0-0-0-20		999999	153-153-153	0-0-0-40
			FFFFFF	255-255-255	0-0-0-0		FFFFFF	255-255-255	0-0-0-0

GRØNNSTRUKTUR

3. Grønnstruktur	(3000)								
Grønnstruktur	3001		99FF99	153-255-153	40-0-40-0		66CC66	102-204-102	40-0-40-20
Naturområde	3020								
Turdrag	3030								
Frnområde	3040								
Park	3050								
Kombinerte grønnstrukturformål	3800		99FF99	153-255-153	40-0-40-0		669966	102-204-102	40-0-40-20
			FFFFFF	255-255-255	0-0-0-0		FFFFFF	255-255-255	0-0-0-0

FORSVARET

4. Forsvaret	(4000)								
Forsvaret	4001		CCCC99	204-204-153	0-0-20-20		999966	153-153-102	0-0-20-40
Ulike typer militære formål	4010								
Skyltefelt/øvingområde	4020								
Foretningsleir	4030								
Kombinerte militære formål	4800		CCCC99	204-204-153	0-0-20-20		999966	153-153-102	0-0-20-40
			FFFFFF	255-255-255	0-0-0-0		FFFFFF	255-255-255	0-0-0-0

LANDBRUKS-, NATUR- OG FRILUFTSFORMÅL SAMT REINDRIFT

5. Landbruks-, natur- og friluftformål samt reindrift	(5000)								
LNFR-areal for nødvendige tiltak for landbruk og reindrift og gårdsdrift tilknyttet næringsvirksomhet basert på gardens reiselagsrunnlag	5100		CCFF99	204-255-153	20-0-40-0		99FF66	153-255-102	40-0-60-0
LNFR-areal for spredt bolig-, fritids- eller næringsbebyggelse mv.	5200		CCFFCC	204-255-204	20-0-20-0		33FF99	51-255-153	80-0-40-0
Spredt boligbebyggelse	5210								
Spredt fritidsbebyggelse	5220								
Spredt næringsbebyggelse	5230								

BRUK OG VERN AV SJØ OG VASSDRAG, MED TILHØRENDE STRANDSONE

6. Bruk og vern av sjø og vassdrag, med tilhørende strandsone	(6000)								
Bruk og vern av sjø og vassdrag med tilhørende strandsone	6001		CCFFFF	204-255-255	20-0-0-0		66FFFF	102-255-255	60-0-0-0
Ferdseil	6100		66CCFF	102-204-255	60-20-0-0		0099CC	0-153-204	80-20-0-20
Farleder	6200								
Småbåthavn	6230								
Fiske	6300		6699FF	102-153-255	60-40-0-0		66FFFF	102-102-255	60-60-0-0
Akvakultur	6400		FFCCFF	255-204-255	0-20-0-0		CC99CC	204-153-204	0-20-0-20
Drikkeevann	6500		99CCFF	153-204-255	40-20-0-0		3399FF	51-153-255	80-40-0-0
Naturområde	6600		99FFFF	153-255-255	40-0-0-0		00DFFD	0-236-236	93-0-0-7
Friluftsområde	6700								
Kombinerte formål i sjø og vassdrag med eller uten tilhørende strandsone	6800		CCFFFF	204-255-255	20-0-0-0		66FFFF	102-255-255	60-0-0-0
			FFFFFF	255-255-255	0-0-0-0		FFFFFF	255-255-255	0-0-0-0

1) Bredde på strepen i square er 2,5

HENSYNSSONER, JURIDISKE LINJER OG PUNKTER

FLATER

Flater Objekttype/Egenskap	SOSI-kode	Flatesignatur, nåværende	Flatesignatur, nytt	Anmerking
KpFareSone	310, 320, 330, 350, 360, 370, 380, 390			FF0000, Rød fet strek. Vinkel 50 gon, avstand 4, linjetykkelse, 0,5. Bakgrunn: Formålsfarge(r). Tekst på hensynssone spesifiseres i tegnforklaring
KpSikringSone	110, 120, 130, 140, 190			000000,svart. Vinkel 350 gon, avstand 5, linjetykkelse 0,15.
KpStøySone	210, 220, 230, 290			Bakgrunn: Formålsfarge(r). Tekst på hensynssone spesifiseres i tegnforklaring
KpInfrastrukturSone	410, 430, 440, 450			
KpGjennomføringSone	810, 820, 830			
KpAngittHensynSone	510, 520, 530, 540, 550, 560, 570, 580			000000/FF0000,svart. Vinkel 50 gon, avstand 5, linjetykkelse 0,15 Tekst på hensynssone spesifiseres i tegnforklaring
KpBåndleggingSone (Arealst 1 og 2)	710, 720, 730, 740, 750			000000/FF0000,svart/rød. Vinkel 100/200 gon, avstand 6, linjetykkelse 0,15. Bakgrunn: Formålsfarge(r). Tekst på hensynssoner spesifiseres i tegnforklaring
KpDetaljeringsSone (Videreforing av reg.plan)	910			000000, svart. Vinkel 100 gon, avstand 5, linjetykkelse 0,15 Bakgrunn: Hvit. Tekst på hensynssoner spesifiseres i tegnforklaring
Små flater, alle hensyns-soner				Bruk farge, skravurtype og vinkel som angitt på hensynssonene, men reduser avstand mellom linjene til det halve.

LINJESYMBOL


Linjesymbol Objekttype/Egenskap	Strek-tykkelse	Lengde	Mellom	Farge, nåværende Symbol	Anmerking
KpGrense	1,0	5,0	2,0	RGB 0-0-0	Benyttes som avgrensning av KpDetaljeringsSone mot kommuneplanens arealdel.
KpArealGrense	0,18			RGB 0-0-0	
KpFareGrense KpSikringGrense KpStøyGrense KpAngittHensynGrense KpGjennomføringGrense KpDetaljeringsGrense	0,5	4	1,5	RGB 0-0-0	Benyttes som avgrensning av alle hensynssoner i denne gruppen.
KpInfrastrukturGrense KpBåndleggingGrense	0,5	4	1,5	RGB 0-0-0	Fremtidig avgrensning gjelder hensynssone for båndlegging og infrastruktur.
KpBestemmelseGrense	0,5	2	2		
KpRegulertHøyde	0,20	2,0	1,0		

Linjesymbol		Symbol-beskrivelse							Nåværende			Nytt		
		Lengde (mm)			Mellomrom (mm)				Farge RGB 0-0-0 (svart) hvis ikke annet er angitt			Farge RGB 255-0-0 (rød)		
		Vertniv		Vertniv		Vertniv			Vertniv		Vertniv		Vertniv	
	SOSI-kode	Tykkelse (mm)	1	2	3	1	2	3	Tunnell 1	På bakken 2	Bro mv. 3	Tunnell 1	På bakken 2	Bro mv. 3
KpSamferdselLinje/..TYPESAMFLINJE														
Fjernveg	1121	0,40	2,5		3,6	1,8		1,5						
Hovedveg	1122	0,35	1,8		2,7	1,2		0,9						
Samleveg	1124	0,25	1,2		1,7	0,55		0,45						
Adkomstveg	1125	0,20	0,5		0,8	0,25		0,25						
Gang/sykkelveg	1130	(Ø) 0,20			1	0,4	0,7							
Sykkelveg	1131	(Ø) 0,20			1	0,4	0,7							
Gangveg	1132	0,15	0,25	0,35	0,25	0,25	0,35	0,4						
Turvegturdrag	1140	0,15	0,5	0,7	0,5	0,35	0,5	0,5						
Skitrekk ¹⁾	1143	0,10					0,3							
Jernbane	1151	0,25	1,2		1,5	0,5		0,4						
Sporveg	1152	0,20	0,6		1,0	0,3		0,5						
Taubane ¹⁾	1155	0,20												
Kollektivtrase	1156	0,20	1	1,3	0,7	0,4	0,4	0,7	RGB 153-51-0	RGB 153-51-0	RGB 153-51-0			
Skipssled	1161	0,3		0,8			0,5							
Småbåttled	1162	0,2		0,5		0,4								
Motorferdsel i utmark	1163	0,4		0,3		1								

KpJuridiskLinje/..KPUURLINJE														
Byggegrense	1111	0,35		2,0			2,0			RGB 153-153-153				
Forbudsgrense sjø	1112	0,35		2,0			2,0			RGB 153-153-153				
Forbudsgrense vassdrag	1113	0,35		2,0			2,0			RGB 153-153-153				
Strandlinje sjø	1160	0,35		5,0			2,0			RGB 153-153-153				
Strandlinje vassdrag	1161	0,35		5,0			2,0			RGB 153-153-153				
Midtlinje vassdrag	1162	0,15		4,0			2,0							
Markagrense (gjelder kun lov om naturområder i Oslo og nærliggende kommuner (markaloven))	1163	0,35		5,0			2,0			RGB 0-153-0				

KpInfrastrukturLinje/..KPINFRASTRUKTURLINJE		
---	--	--

Oversiktskart for eiendom 1870 - 15/2154//

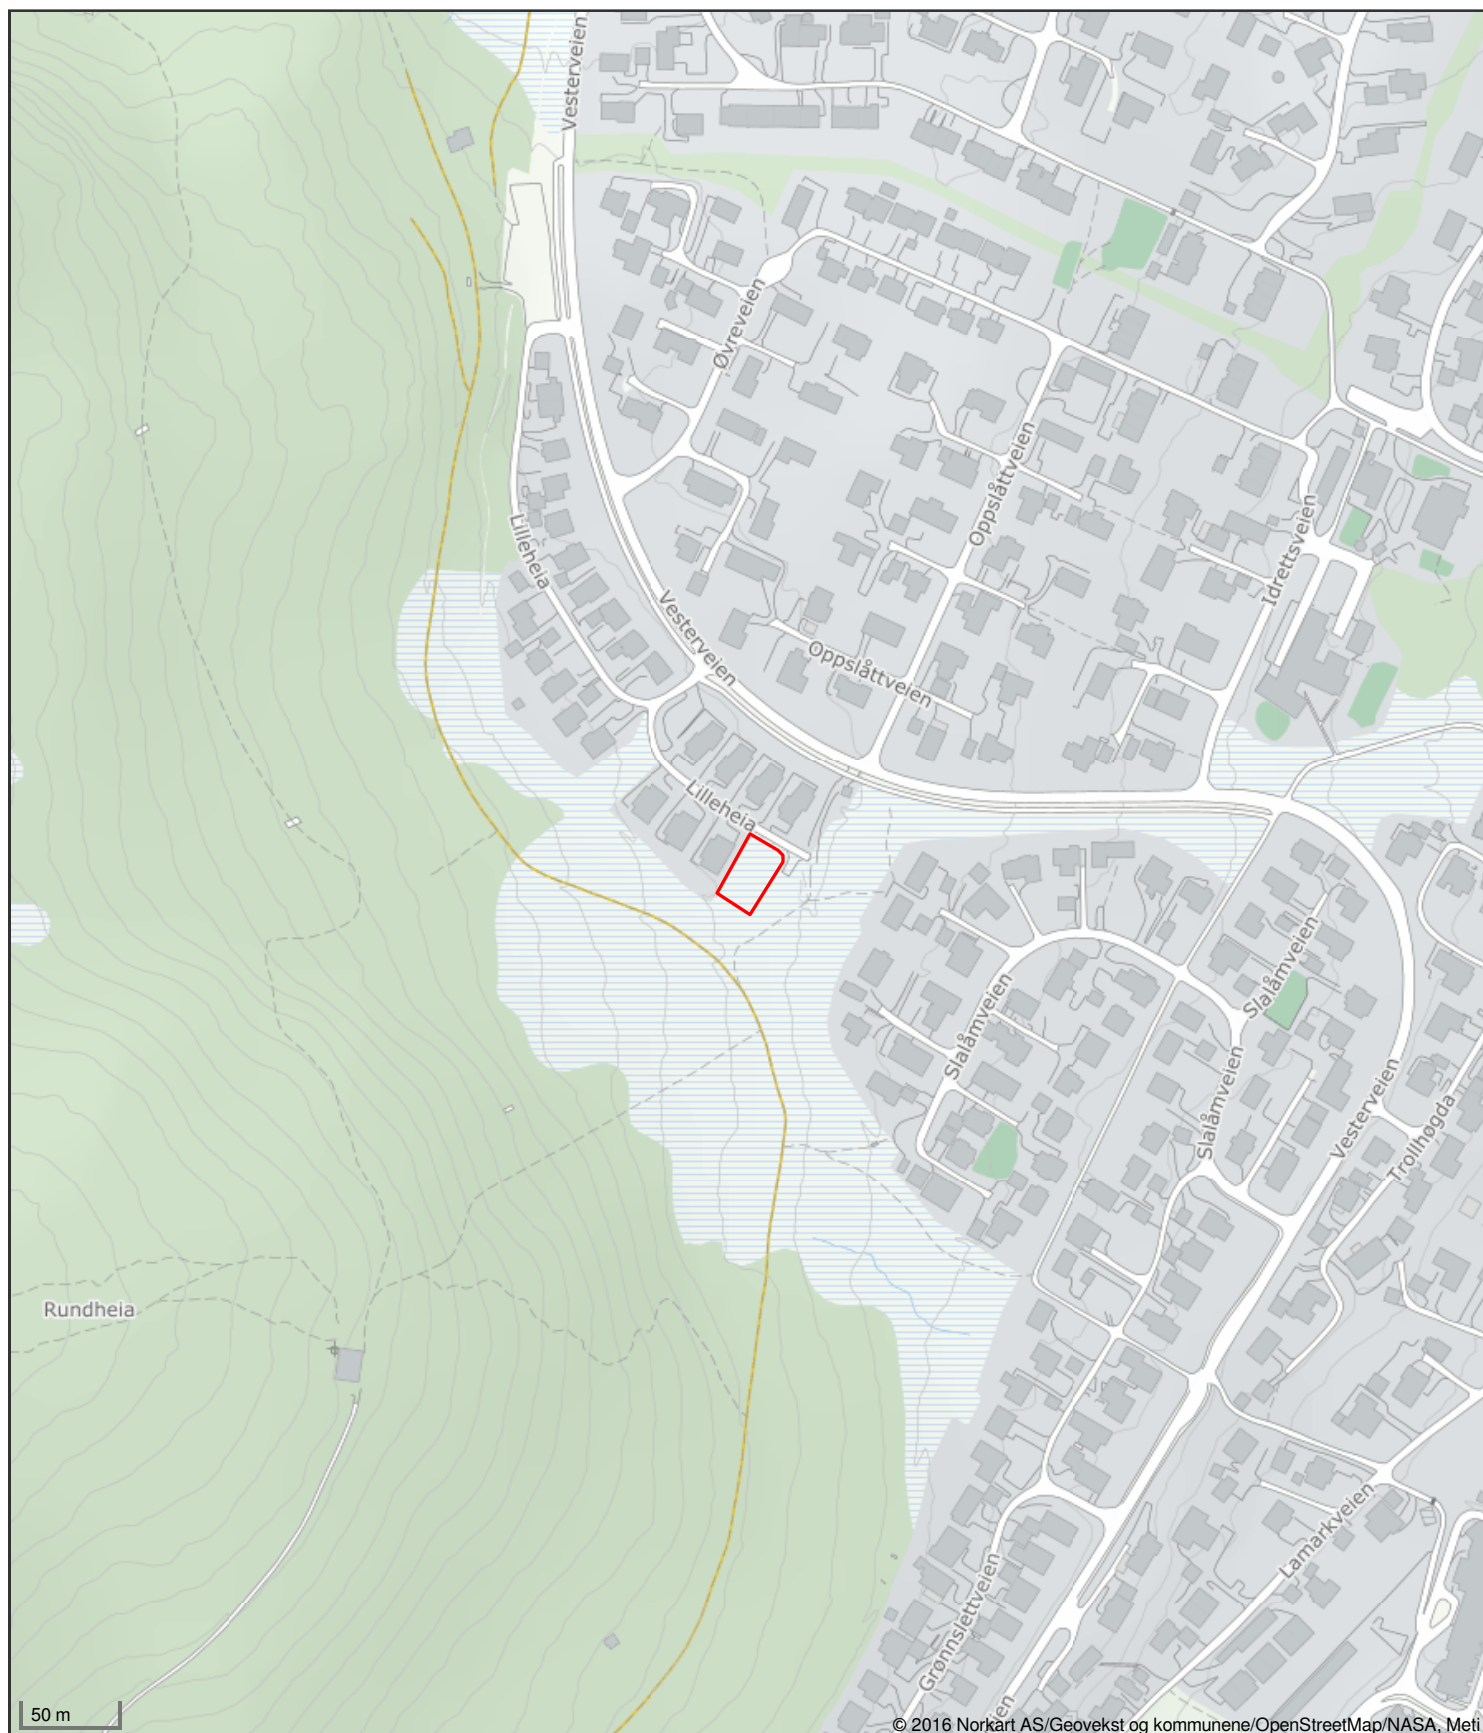




Sortland kommune

Kommuneplankart

Eiendom: 15/2154
Adresse:
Dato: 25.09.2025
Målestokk: 1:5000



UTM-33

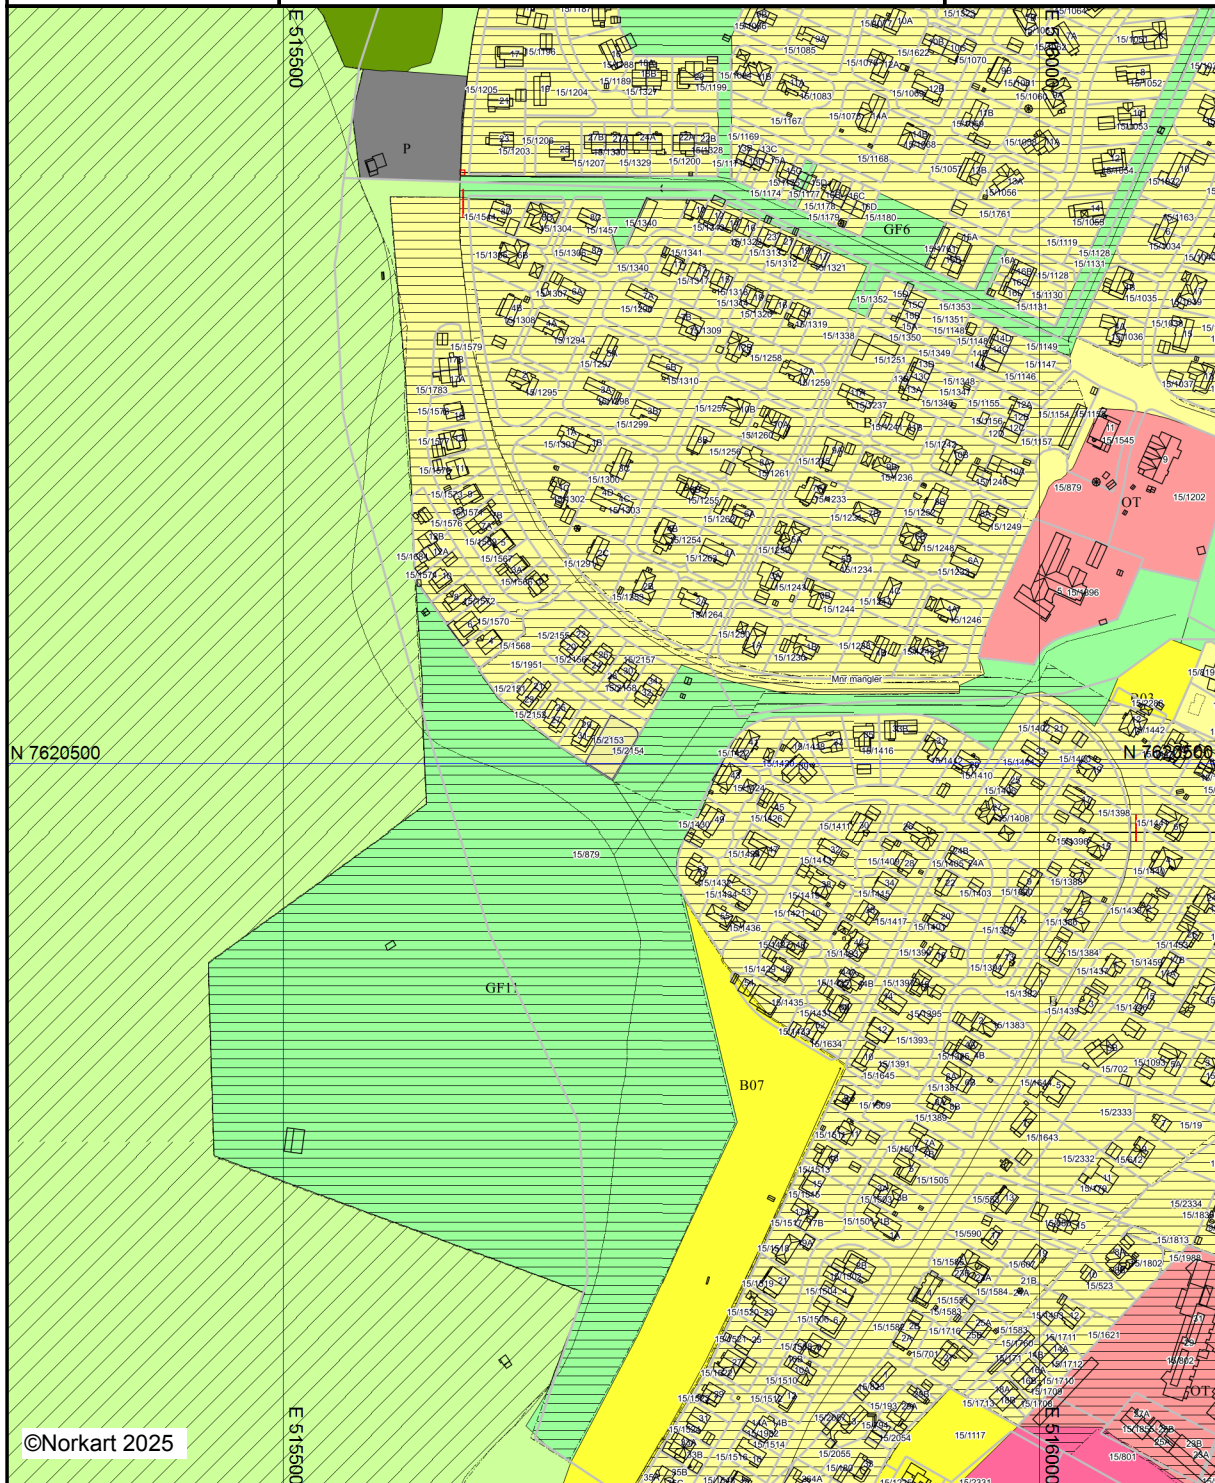

©Norkart 2025

Kartet er produsert fra kommunens beste digitale kartbaser for området og inneholder viktige opplysninger om eiendommen og området omkring. Presentasjonen av informasjon er i samsvar med nasjonal standard.
Kartet kan inneholde feil, mangler eller avvik i forhold til kravene i oppgitt standard.
Kartet kan ikke benyttes til andre formål enn det formålet det er utlevert til uten samtykke fra kommunen jf. lov om åndsverk.



Byplan Sortland - Blåbyen 2015-2027

Bestemmelser

Behandling i formannskapet 27.08.15

Nr.	Revisjon	Dato
01	Oppdateringer etter 1.gangsbehandling i Sortland formannskap 20.02.14	10.04.14
02	Presisering av benevnelser på nærings- og forretningsområdene	28.04.14
03	Endringer etter merknadsbehandling	13.04.15
04	Endringer som følge av behandling i Sortland formannskap 23.04.2015 sak 054/15	29.04.15
05	Endring som følge av merknadsbehandling	17.08.15

Vedlegg:

1. Reguleringsplaner som skal oppheves
2. Retningslinjer for lekeareal
3. Retningslinjer for sjøfronten
4. Retningslinjer for fargesetting av Blåbyen

Innhold

1	Generelle bestemmelser	6
1.1	Plankrav	6
1.1.1	Generelt plankrav	6
1.1.2	Unntak fra plankrav	6
1.2	Planer som oppheves	7
1.2.1	Reguleringsplaner som skal oppheves	7
1.2.2	Planer som fortsetter å gjelde	7
1.3	Krav til nye reguleringsplaner	7
1.3.1	Byutvikling	7
1.3.2	Barn og unges interesser	7
1.3.3	Byggeskikk og estetikk	8
1.3.4	Folkehelse	8
1.3.5	Friluftsliv	8
1.3.6	Miljøvennlig energiforsyning	8
1.3.7	Matjord	8
1.3.8	Risiko og sårbarhet	8
1.3.9	Sosial infrastruktur	9
1.3.10	Teknisk infrastruktur	9
1.3.11	Trafikkforhold	10
1.3.12	Universell utforming	10
1.3.13	Verneverdier	11
1.3.14	Automatisk fredede kulturminner	11
1.3.15	Byggegrense mot sjø	11
2	Bebyggelse og anlegg	12
2.1	Generelle bestemmelser og rekkefølgekrav	12
2.1.1	Rekkefølgekrav	12
2.1.2	Krav til parkering	13
2.1.3	Frikjøp parkering	14
2.2	Boligbebyggelse	15
2.2.1	Plankrav	15
2.2.2	Lekeareal	15
2.2.3	Fortetting i eksisterende boligområder	15
2.2.4	Eksisterende boligområder som ikke skal fortettes.	16
2.2.5	Arealkrav, boligtomter	16
2.2.6	Reduksjon av uteoppholdsareal	17
2.2.7	Garasjer - størrelse og plassering	17
2.2.8	Næringsvirksomhet på boligeiendom	17
2.2.9	Plankrav til det enkelte boligområde	17
2.3	Sentrumsformål	20
2.3.1	Generelle bestemmelser	20
2.3.2	Byform og estetiske krav i sentrum	21
2.3.3	Høyder i sentrum	21
2.3.4	Akser – siktlinjer	22

2.3.5	Grønne sentrumsgater	23
2.3.6	Parker og plasser	23
2.3.7	Lekeareal for bolig i sentrum.....	24
2.3.8	Parkering	24
2.3.9	Støy i sentrumsområdene	25
2.3.10	Formingsveileder for Blåbyen	25
2.3.11	Fargesetting av Blåbyen	25
2.3.12	Lysplan for sentrum	26
2.4	Sjøfronten	26
2.4.1	Generelle bestemmelser for sjøfronten.....	26
2.4.2	Utførelse, kvalitet og gjennomføring	27
2.4.3	De ulike områdene langs sundet	27
2.4.4	Havnepromenaden.....	28
2.5	Offentlig og privat tjenesteyting	29
2.5.1	O01 –O06 Offentlig og privat tjenesteyting. Institusjoner	29
2.5.2	OT- Sortland kirke.....	29
2.6	Grav- og urnelunder	29
2.6.1	Eksisterende gravplasser	29
2.7	Fritids- og turistformål	30
2.7.1	Turistanlegg	30
2.8	Råstoffutvinning	30
2.8.1	R01 Karihaugen masseuttak	30
2.9	Nærings- og forretningsområder	31
2.9.1	Plankrav	31
2.9.2	Plankrav til det enkelte utbyggingsområde.....	31
2.10	Kombinerte områder	34
2.10.1	Generelle bestemmelser:	34
2.10.2	Definisjoner:	35
2.10.3	Bestemmelser til de enkelte planområdene:	36
	Idrettsanlegg	42
2.10.4	I01 Skianlegg	42
2.10.5	IO2 Sortland idrettspark	42
3	Samferdselsanlegg og teknisk infrastruktur	43
3.1	Kraftforsyning, telekommunikasjonsanlegg mm	43
3.1.1	Generelt.....	43
3.1.2	Overføringsanlegg/kabler	43
3.1.3	Master	43
3.2	Veg, vann og avløp.....	44
3.2.1	Generelt.....	44
3.2.2	Samferdselsanlegg.....	44
3.2.3	Nye kjøreveger og g/s-veger	44
3.2.4	Ladestasjoner	44
3.2.5	Parkeringsplasser til utfartsområdene	44
3.2.6	Infomasjonsområder	45

4	Grønnstruktur.....	46
4.1	Grønnstruktur. Turdrag, friområder og parker.....	46
4.1.1	Grøntstrukturen	46
4.1.2	Generelle kriterier	47
4.1.3	Lekeareal	48
4.2	Turløyper, skileikanlegg mm	49
4.2.1	Skiløypeløypetraseer ned i bebyggelsen	49
4.3	Sortlandsmarka	50
4.3.1	Tverrgående forbindelseslinjer	50
4.3.2	Bruk av Sortlandsmarka, inkludert elvene	50
4.2.3.	Bestemmelser for enkeltområder	50
5	Landbruks-, natur- og friluftsformål, samt reindrift (LNFR)	51
5.1	Generelt om LNF/LNFR.....	51
5.1.1	LNF og LNFR.....	51
5.1.2	Landbruk pluss.....	51
5.1.3	Næringstilknytt bebyggelse.....	51
5.1.4	Eksisterende bebyggelse i LNF/LNFR.....	51
6	Sjø, vassdrag og strandsone.....	52
6.1	Områder i og langs vassdrag.....	52
6.1.1	Forbud og plankrav langs vassdrag.....	52
6.2	Områder i og langs sjø	52
6.2.1	Småbåthavn.....	52
6.2.2	Naturlig fjære	53
7	Hensynssoner	54
7.1	Sikrings-, støy- og faresoner	54
7.1.1	Fareområder	54
7.1.2	Forurenset grunn.....	54
7.1.3	Bestemmelser for hensynssonene	54
7.1.4	Hensynsone landbruk H510	54
7.1.5	Hensynsone bevaring kulturmiljø H570	55
7.1.6	Rødskolen i Skolekvartalet	56
7.2	Sone for båndlegging.....	56
7.2.1	Båndlegging for fredning etter kulturminneloven.....	56

1 Generelle bestemmelser

Planens formål

Kommunedelplan Byplan Sortland – Blåbyen 2014-2026 skal være en arealplan som beskriver den utvikling en ønsker innenfor planområdets bebyggelse, landskap og infrastruktur, samt gi rammer for byutviklingen fremover. Planen vil følgelig avsette arealer og bestemme den overordnede bruken av disse innenfor den angitte planavgrensningen.

1.1 Plankrav

Bestemmelser	Beskrivelse/forklaring
1.1.1 Generelt plankrav Tiltak, jf. plan- og bygningslovens § 1-6 kan bare settes i gang på bakgrunn av godkjent reguleringsplan. Hvorvidt det kreves område- eller detaljregulering er spesifisert i bestemmelsene tilknyttet det aktuelle formålet. Jf. også unntaksbestemmelser i pkt 1.1.2. Jf pbl § 11-9, pkt 1.	Generelt plankrav i pbl Med hjemmel i pbl § 12-1 kan kommunen kreve utarbeidet reguleringsplan for større bygge- og anleggstiltak selv om det i utgangspunktet ikke reises plankrav direkte av byplanens bestemmelser. Dette kan bli være aktuelt i tilfeller hvor fortetting/utnyttingsgrad bør vurderes nærmere.
1.1.2 Unntak fra plankrav Tiltak i eksisterende byggeområder kan unntas fra det generelle plankravet i 1.1.1 dersom følgende er oppfylt: a) Tiltaket skal være i tråd med formål i gjeldende regulerings-/kommuneplan. b) Tiltaket skal ikke være konfliktfylt i forhold til omgivelsene. c) Fortetting skal være i henhold til pkt. 2.2.3 d) Tiltaket skal være tilstrekkelig sikret mot fare og støy, og ikke bidra til fare og støybelastning i sitt nærmiljø. e) Tiltaket skal ikke berøre fredede kulturminner. Jf. også retningslinje om kulturminner. f) Grunnforholdene skal være vurdert, og det skal dokumenteres at det ikke være fare for kvikkleireskred eller andre	Unntak fra plankrav skal gi enklere fortetting <u>Generelt</u> Intensjonen med bestemmelse 1.1.2 er å fremme og forenkle fortetting i eksisterende utbyggingsområder ved at det på visse vilkår ikke kreves reguleringsplan. <u>Fare og støy</u> Sikkerhet mot fare vurderes opp mot kjent kunnskap. I rød og gul støysone bør det utarbeides reguleringsplan før støyømfintlige virksomheter etableres. <u>Kulturminner</u> Dersom arealet ikke omfattes av reguleringsplan skal det foreligge samtykke fra følgende kulturminnemyndigheter før tiltak kan settes i verk, (jf kulturminnelovens §§ 3, 8 og 9.): - Nordland fylkeskommune (norske k.minner) - Sametinget (samiske k.minner) - Tromsø museum (k.minner under vann) <u>Samfunnsikkerhet:</u> Alle type terrenginngrep og utbygging skal vise

Bestemmelser	Beskrivelse/forklaring
grunnforhold som kan medføre fare. Dette gjelder både for bygg og anlegg. Unntaksbestemmelsene gjelder ikke for områder hvor det i denne planen er gitt særskilt plankrav. Se plankrav under de respektive arealformål. Jf pbl §§ 11-9, pkt 1 og 11-10	aktsomhet i forhold til skredfare, dette gjelder også ved mindre tiltak som graving og utfylling av masser.

1.2 Planer som oppheves

Bestemmelser	Beskrivelse/forklaring
1.2.1 Reguleringsplaner som skal oppheves Reguleringsplaner som skal oppheves er listet opp i vedlegg nr. 1.	
1.2.2 Planer som fortsetter å gjelde Øvrige reguleringsplaner innenfor delplanområdet skal fortsatt gjelde med mindre de strider mot denne planen. Jf pbl §§ 11-8, pkt f) og 11-9, pkt 5	

1.3 Krav til nye reguleringsplaner

Bestemmelser	Beskrivelse/forklaring
1.3.1 Byutvikling Planer og nye tiltak skal gi et positivt bidrag til byutvikling i sentrum og i nærområdet. For øvrig skal tiltak bidra til å bygge byen innover. De til enhver tid gjeldende kommunale retningslinjer skal følges: • Retningslinjer for Sjøfronten • Retningslinjer for fargesetting av Blåbyen • Formingsveileder for Sentrum • Retningslinjer for lekeareal Jf pbl § 11-9, pkt 8.	
1.3.2 Barn og unges interesser Barn og unges interesser skal dokumenteres og sikres ved gjennomføring av nye tiltak/planlegging.	Det er utarbeidet Barnetråkkregistrering for alle skoler og barnehager i Sortland kommune. Egen rapport

Bestemmelser	Beskrivelse/forklaring
Retningslinjer for lekeareal skal følges. Jf pbl § 11-9, pkt 8.	utarbeidet Se for øvrig bestemmelser i kap. 4; <i>Grønnstruktur</i> .
1.3.3 Byggeskikk og estetikk Tiltak og planer skal utformes i tråd med bestemmelser knyttet til tiltak i nye og eksisterende bygningsmiljø. De til enhver tid gjeldende kommunale retningslinjer skal følges: • Retningslinjer for fargesetting av Blåbyen • Formingsveileder for Sentrum Jfr. pbl. § 11-9, pkt nr 5, 6 og 8	
1.3.4 Folkehelse Nye tiltak og planer skal legge til rette for tiltak som kan bidra til bedre folkehelse.	
1.3.5 Friluftsliv Befolkningens tilgang til friluftsområder/- aktiviteter skal sikres. Grønn plakat og registrering av friluftsområder skal ligge til grunn for vurderinger. Se også egne bestemmelser i kapittel 4. Jf pbl § 11-9, pkt 8.	Det er utarbeidet "Grønn plakat" for planområdet som kartlegger og verdisetter ulike kvaliteter på grøntområder og rekreasjonsområder. Regionrådet har registrert og verdsatt alle friluftsområder i Vesterålen
1.3.6 Miljøvennlig energiforsyning I alle planer og ved større tiltak skal mulighetene for bruk av miljøvennlig, fornybar energiforsyning utredes. Jf pbl § 11-9, pkt 8.	
1.3.7 Matjord Matjord skal tas vare på og det skal skaffes bruker til jorda i samarbeid med kommunens landbruksmyndighet.	
1.3.8 Risiko og sårbarhet a) Havnivåstigning/stormflo Nye bygge- og anleggstiltak for beboelse og opphold tillates ikke under kote +3.30 moh. uten at det etableres tilstrekkelig sikkerhet (avbøtende tiltak) mot fare/skade ved havnivåstigning og stormflo. Jf. retningslinje. På Strandsiden fastsettes kotehøyde i reguleringsplan.	ROS-analyse Det er foretatt en ROS-analyse i forbindelse med planarbeidet.

Bestemmelser	Beskrivelse/forklaring
b) Sikkerhet i grunn og skredfare Ved Planlegging og realisering av nye bygge- og anleggstiltak skal skredfare og stabilitet i grunnen utredes. c) Marin grense: Detaljer omkring marin grense skal synliggjøres i bygg- og reguleringsaker, der utbygging ligger under marin grense skal stabilitet utredes spesielt opp mot dette tema. d) Støy og forurensning Ved planlegging og realisering av nye bygge- og anleggstiltak skal ulemper ved støy, støv, eventuelle magnetfelt fra kraftledninger og annen forurensning på og i grunnen dokumenteres. Støyskjerming mot Vesterålgata skal ha en urban utforming. Ved etablering av støyende virksomheter, eller ved etablering av støyfølsomme tiltak i rød og gul sone, skal det alltid utarbeides en <i>støyfaglig utredning</i> som dokumenterer at krav til innendørs og utendørs støy oppnås. Avbøtende tiltak mot støy velges på reguleringsplannivå. Plassering, materialbruk og utforming skal ta hensyn til landskap og bebygde omgivelser, og oppføres med robuste materialer. Jf pbl § 11-9, pkt 8.	Stabilitet er spesielt viktig å utrede/ dokumentere under marin grense. Alle støyskjermer bør være mest mulig absorberende. Dette må imidlertid veies opp i mot støyskjermens visuelle utforming. Behov for støyskjerming av friområder skal også vurderes der dette er aktuelt
1.3.9 Sosial infrastruktur Nødvendig sosial infrastruktur skal dokumenteres og sikres i reguleringsplaner. Jf pbl § 11-9, pkt 8.	Sosial infrastruktur Med dette menes skole, barnehage, helsetjenester /- institusjoner med mer
1.3.10 Teknisk infrastruktur a) Tiltak skal ikke kunne tas i bruk før nødvendig teknisk infrastruktur er etablert. Dette skal dokumenteres og sikres i reguleringsplaner (evt. ved rekkefølgekrav). b) Kraftledninger Statnett: Det er gitt et klausulert byggeforbudsbelte på 32 meter bredde. Det kreves skriftlig tillatelse fra Statnett ved terrengendringer og etablering av veier etc. i byggeforbudsbeltet. c) Jordkabel skal prioriteres der dette er mulig/hensiktsmessig.	Teknisk infrastruktur: Med dette menes bla. kjøreveg, g/s-veg, parkering, vann, avløp, overvann, framkommelighet for utrykningskjøretøyer, energiforsyning, avfallshåndtering, med mer.

Bestemmelser	Beskrivelse/forklaring
d) De til enhver tid gjeldende kommunale normer skal legges til grunn for dimensjonering av vei, vann og avløp. Inntil kommunale normer er vedtatt gjelder Vegnormal 017.	
1.3.11 Trafikkforhold a) Planer skal legge til rette for effektiv og sikker trafikkavvikling for alle typer trafikanter. b) I nye planer skal det bli sikres trygge gangveger/snarveger mellom boliger og bussholdeplasser langs riks- og fylkesveinettet. c) Dersom utbyggingen vil ha trafikale konsekvenser for riks- og fylkesvegnettet, krever egen trafikkanalyse som synliggjør de trafikale forholdene, herunder tiltak som skal ivareta gode trafikale løsninger som følge av utbyggingen	
1.3.12 Universell utforming a) I alle nye planer skal det søkes medvirkning fra lokale brukergrupper. b) I alle nye planer skal det vurderes hvorvidt det skal legges til rette for større grad av universell utforming enn det Teknisk forskrift til plan- og bygningsloven krever. Dette gjelder spesielt i grøntstrukturen . Jf pbl § 11-9, pkt 5 og 8.	

Bestemmelser	Beskrivelse/forklaring
1.3.13 Verneverdier Verneverdier knyttet til natur- og kulturmiljø skal dokumenteres og sikres i planer og ved gjennomføring av tiltak. Jf pbl § 11-9, pkt 8.	Vern av arealer Jf. bestemmelser gitt i kulturminneloven og naturmangfoldloven.
1.3.14 Automatisk fredede kulturminner Lov om kulturminner gjelder uavkortet innenfor planområdet, jf. Kulturminnelovens § 3, 1.ledd: <i>“Ingen må, uten at det er tillatt etter lovens § 8, sette gang tiltak som er egnet til å skade, ødelegge, grave ut, flytte, forandre, tildekke, skjule eller på annen måte utilbørlig skjemme automatiske fredet kulturminnet eller framkalle fare for at det skal skje.”</i> Jf. Kulturminnelovens § 8, 1.ledd: <i>“Vil noen sette i gang tiltak som kan virke inn på automatisk fredede kulturminner på en måte som er nevnt i § 3 første ledd, må vedkommende tidligst mulig før tiltaket planlegges iverksatt melde fra til vedkommende myndighet eller nærmeste politimyndighet. Vedkommende myndighet avgjør snarest mulig om og i tilfelle på hvilken måte, tiltaket kan iverksettes. Avgjørelsen kan påklages til departementet innen 6 uker fra underretning om vedtaket er kommet fram til adressaten.”</i> Vedkommende myndighet er Kultur- og miljøavdelingen, Nordland Fylkeskommune.	
1.3.15 Byggegrense mot sjø Der ikke annet er angitt gjelder formålsgrense som byggegrense mot sjø.	

2 Bebyggelse og anlegg

2.1 Generelle bestemmelser og rekkefølgekrav

Bestemmelser	Beskrivelse/forklaring
2.1.1 Rekkefølgekrav Innenfor områder avsatt til bebyggelse og anlegg gjelder følgende: a) Dersom utbyggingen vil ha trafikale konsekvenser for riks- og fylkesvegnettet, krever Statens Vegvesen egen trafikkanalyse som synliggjør de trafikale forholdene, herunder tiltak som skal ivareta gode trafikale løsninger som følge av utbyggingen. b) Ved trinnvis utbygging kan det være aktuelt å dele opp rekkefølgekravet i takt med utbyggingen. I byggesaken skal det i tilfelle settes tidsfrister for når de enkelte tiltakene skal være ferdigstilt. c) <u>Det skal ikke gis igangsettelsestillatelse før:</u> • Kommunaltekniske anlegg er etablert • Nødvendige utbyggingsavtaler er inngått • Følgende skal være godkjent: (i utomhusplan) - Parkeringsløsninger (bil og sykkel) - Gang- og sykkelveiforbindelser, skolevei - Areal i forbindelse med lek og rekreasjon - Trafikksikker adkomst for kjørende, syklist, og fotgjengere (alle brukere) - Støynivåer og eventuelle støydempende tiltak både ut- og innvendig. - Utforming av sjøfronten ihht retningslinjer for sjøfronten, dersom dette er aktuelt d) <u>Det skal ikke gis brukstillatelse før følgende er opparbeidet:</u> • Parkeringsløsninger (bil og sykkel) • Gang- og sykkelveiforbindelser, skolevei • Areal i forbindelse med lek og rekreasjon • Trafikksikker adkomst for kjørende, syklist, og fotgjengere (alle brukere) • Støynivåer er registrert og eventuelle støydempende tiltak både ut- og innvendig er ferdigstilt. e) Fare- og risiko vurderinger skal være utført før reguleringsplaner sendes på høring. Jf pbl § 11-9, pkt 4	

2.1.2 Krav til parkering a) Parkering skal primært dekket på eget areal, men det tillates også at det dekket på nærliggende areal/parkeringshus. b) Parkering til boligformål: Antall parkeringsplasser pr. boenhet, inklusiv garasje og gjesteparkering, skal være:			Småhusbebyggelse Omfatter eneboliger, rekkehus, horisontaldelte/vertikal delte boliger. Ved konsentrert småhusbebyggelse, skal det vurderes om parkering kan løses på felles parkeringsplass for området.
Type bebyggelse	Parkering i Sentrum	Parkering utenfor sentrum	
1-2 roms leiligheter	0,5	1	
3-4 roms leiligheter	1	1	
Sentrumsnære leilighetsbygg	1		
Småhus, eneboliger, 2, 3 og 4 mannsboliger, kjedehus, rekkehus og lavblokk:	1	1,5	

Bestemmelser		Beskrivelse/forklaring
c) Parkering til næringsformål, offentlig og allmenntilrettelagt formål:		Til dette kommer lasteareal for vare- og lastebiler. Uttalelse om behovet er dekket og om inn- og utkjøringsforhold skal innhentes fra sakkyndig før godkjenning av planen. Parkering til ansatte Ansatt-parkering kan vurderes skjønnsmessig i den enkelte sak. For bygg der antall p-plasser beregnes etter bruksareal bør det likevel som minimum skaffes 0,4 p-plasser pr ansatt. Sambruk av parkeringsplasser Der det er mulig skal det tilstrebes <u>sambruk</u> av parkeringsplasser.
Formål	Minimumskrav til antall parkeringsareal pr m ² BRA	
Forretningsareal	1 bil pr. 50 m ² BRA	
Kontorareal	1 bil pr. 75 m ² BRA	
Kino, teater og andre forsamlingshus	0,25 p-plasser pr sitteplass + ansatte.	
Møte- og konferanserom	10 p-plasser pr 100 m ²	
Hoteller og restauranter	0,2 p-plasser pr rom + ansatte	
Idrettsanlegg	0,4 p-plass av tilskuerplasser + ansatte	
Barnehager	0,7 p-plasser pr ansatt + 0,1 p-plass pr bhg- plass	
Skoler	0,7 p-plasser pr ansatt + 0,2 p-plasser pr elev over 18 år	
Helseinstitusjon	0,7 p-plass pr sengeplass	

Industri- og lagerbebyggelse	1 bil pr. 100 m2 BRA	
Lager	0,25 p-plass pr 100 m2.	
f) Sykkelparkering: Oppstillingsplass for motorsykler og sykler avsettes på egen tomt eller på fellesareal for flere tomter. Dette skal være i nærhet til inngang. Antall plasser skal beregnes ut i fra type virksomhet og plassering. Minimum 8 plasser. Ved mindre virksomheter bør samordning vurderes 20 % av plassene bør være overdekket, ved små tiltak minimum 4 plasser.		
2.1.3 Frikjøp parkering a) For manglende parkeringsdekning på egen tomt/fellesareal kan det i forbindelse med byggesaken innvilges frikjøp. Dette gjelder ikke eneboliger og rekkehus b) Pengene fra frikjøpsordningen skal benyttes til å etablere p-plasser. Jf pbl §§ 11-9, pkt 5 og 28-7, 3. ledd.		Satser for frikjøp Kommunestyret bestemmer hvilke satser som til enhver tid skal gjelde for frikjøp av parkering.

2.2 Boligbebyggelse

Bestemmelser	Beskrivelse/forklaring
2.2.1 Plankrav a) Nye boligområder i planen Følgende nye boligområder avsettes i planen: B01 – B12 og B20 N/OT/F/B 1-3, N/OT/B 1-3, b) Krav til kvalitet ved ny boligbebyggelse 1. Samlet regulering: For nye boligområder i byplanen skal hele feltet reguleres samlet. 2. Organisering: Nye boligområder skal organiseres slik at de får gode kvaliteter i fellesareal og best mulig boligkvalitet for hver enkelt boenhet. 3. Boligområdene skal ha varierte typer boliger. 4. Gjennomgående separat gang/sykkelvei skal videreføres inn i nye boligområder. Gjelder B20 og B12, der de er taget i kartet Jf pbl § 11-9, pkt 1 og 5	Sosial boligpolitikk I alle nye planer for boligområder skal boligsosialt behov avklares med kommunen og evt. innarbeides.
2.2.2 Lekeareal a) Sortland kommunes “Retningslinjer for Lekeareal “ gjelder for all ny boligbebyggelse.	For mere detaljert beskrivelse av opparbeidelse og innhold i lekeareal; se pkt 4.1.3 i bestemmelsene
2.2.3 Fortetting i eksisterende boligområder a) Det skal vurderes behov for utbyggingsavtale. Se bestemmelsene pkt. 2.1.1. b) Fortettingsprosjekter skal prioriteres, og er av denne grunn på visse vilkår unntatt plankrav, jf. bestemmelsenes pkt. 1.1.2 <i>Unntak fra plankrav</i>. Fortetting kan unntas fra plankrav dersom følgende er oppfylt: 1. Tiltaket skal være i tråd med formål i gjeldende regulerings-/kommuneplan 2. Tiltaket skal ikke være konfliktfylt i forhold til	Fortetting <u>Fortetting med kvalitet:</u> Boligfortetting skal bidra til å bygge byen innover, men samtidig sikre estetisk og funksjonell kvalitet både for ny og eksisterende bebyggelse.


Bestemmelser	Beskrivelse/forklaring
omgivelsene? 3. Det tillates maks en BYA på 30 %, bruksareal inkludert garasje. 4. Følgende må være ivaretatt i henhold til gjeldende bestemmelser: • Atkomstforhold • Vann og avløpsforhold • Lekeareal, skoleveg • Parkering 5. Ny bebyggelse skal tilpasses eksisterende terreng og eksisterende bebyggelse i høyde og størrelse. 6. Det skal dokumenteres at ny bebyggelse ikke tar betraktelig kvalitet fra eksisterende bebyggelse. Dette skal minimum dokumenteres med: sol/skyggediagram og snitt som viser ny og eks bebyggelse i terrenget. 7. Over 4 boenheter krever alltid regulering.	
2.2.4 Eksisterende boligområder som ikke skal fortettes. Følgende områdene er avsatt med hensynssoner i plankartet: a) I Parkveien mellom Skolegata og Nordre Frydenlund, vist med skravur hensynssone, skal det ikke fortettes med nye boenheter. Ved oppføring av tilbygg/garasje og lignende skal områdets bebyggelsesstruktur og historiske karakter bevares. Ny bebyggelse skal underordne seg eksisterende boligbebyggelse.	
2.2.5 Arealkrav, boligtomter a) Eneboligtomter maks. 1000m². b) Tomt til vertikaldelt bolig min. 300 m². c) Ved evt. avvik (dispensasjon) skal bla den helhetlige løsningen på tomte vurderes i forhold til uteoppholdsarealer (lek, solforhold), parkeringskapasitet med mer. Jf pbl § 11-9, pkt 5	Tomtestørrelse Intensjonen med bestemmelsen er å sikre at tomter ikke blir uhensiktsmessig små i forhold til formålet og samtidig sikre at arealene utnyttes mest mulig effektivt.

Bestemmelser		Beskrivelse/forklaring	
2.2.6 Reduksjon av uteoppholdsareal Dersom det settes av innvendig fellesareal gjesteleilighet og servicerom vil kravet til uteareal kunne reduseres som vist i tabellen under:		Etablering av fellesareal kan redusere størrelsen på hver enkelt leilighet, og ivareta sosiale behov for beboerne. Utviklingen viser at flere eldre med behov for hjelp i fremtiden må bo hjemme og ved å avsette et servicerom for omsorgstjenesten vil dette kunne drives effektivt.	
Areal	10 leiligheter	10-20 leiligheter	20-30 leiligheter.
Minimum inne fellesareal	50m2	80 m2	100 m2
Minimum felles lånehybel	-	20 m2	2 x 20 m2
Service/helserom	-	10 m2	20 m2
Redusert krav til MUA	5 m2 pr. leilighet	5 m2 pr. leilighet	5 m2 pr. leilighet
2.2.7 Garasjer - størrelse og plassering a) Garasjen skal ha et maks BRA på 50m2 b) Garasjer skal underordne seg eksisterende tilhørende bolig i størrelse og utforming. c) Avstand til adkomstveg: Inntil kommunens vegnorm er vedtatt, gjelder følgende: - For regulerte områder: fastsatt byggelinje i reguleringsplan - Ikke regulert område: 15 m fra vegmidte.			
2.2.8 Næringsvirksomhet på boligeiendom a) I områder avsatt til boligbebyggelse, kan det etter søknad tillates etablert lettere næringsvirksomhet på inntil 20 % av boligens BRA. b) Næringsvirksomheten må ikke være til miljøbelastning eller annen ulempe for boligområdet, og forutsettes primært å være av midlertidig og/eller småskala karakter. Jf pbl §§ 11-9, pkt 5		Lettere næringsvirksomhet I denne definisjonen inngår; Hjemmekontor, innomhus lagervirksomhet (gjelder ikke lagring av store kjøretøyer/anleggsmaskiner ol), småskala tjenesteyting, småskala produksjonsvirksomhet, samt andre typer virksomhet som ikke genererer trafikk av store kjøretøyer eller kundetrafikk i særlig grad. (ikke handel)	
2.2.9 Plankrav til det enkelte boligområde Gjelder for alle boligområdene: I organisering og plassering av bebyggelsen skal			

Bestemmelser	Beskrivelse/forklaring
eksisterende landskapstrekk ivaretas og bebyggelsen skal organiseres på en slik måte at det oppnås best mulige klimatiske forhold på uteoppholdsarealene. Fjernvirkning av bebyggelsen skal dokumenteres. • Ved utbygging skal trafiksikkerhet hele veien fra bolig til skole ivaretas. Nødvendige tiltak for ivareta dette skal være en del av reguleringsplan og utbyggingsavtale.	
B01 Skytterhaugen a) Det skal utarbeides en helhetlig reguleringsplan for området som viser utforming av de ulike byggeområdene, atkomst og kvartalslekeplasser.	
B02 Jordet øst for Rødekors a) Det skal avklares tidlig i planprosessen om det finnes automatisk fredede kulturminner i området. b) Utbyggingen skal ikke medføre uakseptabel konflikt med hensynet til Sortland Kirke og områdets helhetlige kulturminnemiljøverdier. Dette må dokumenteres med realistisk fjern- og nærvirkning.	
B03 Fortetting v/Grusbanen a) Boligene skal ha atkomst fra Trollhøgda	Anbefalt boligtype: enebolig og rekkehus
B04 – B05 Lamarka nord a) Plassering av Fagerlundveien- atkomstvei til Lamarktunet kan justeres i reguleringsplan, men skal ligge i skillet mellom de ulike formålene i området. b) Fagerlundveien skal ha fortau. c) Område B04 skal ha boliger som er tilrettelagt for eldre og brukere med spesielle behov, slik at de kan benytte servicen på Lamarktunet. d) Det tillates ikke eneboliger i B04. e) Det skal opparbeides kvartalslekeplass i området. (B04-B05) f) Det skal etableres felles sti gjennom området g) Buffersone mot Bjørklundveien skal ikke benyttes som anleggssone og eksisterende vegetasjon skal bevares og forsterkes.	Anbefalt boligtype: flermannsbolig og rekkehus
B06 Boliger sør for Bjørklundveien a) Det skal avsettes en buffersone mot næringsområde og Bjørklundveien b) Det skal utarbeides en helhetlig reguleringsplan for området som viser utforming av byggeområdet, atkomst og lekeplasser.	

Bestemmelser	Beskrivelse/forklaring
B07 – B09 Boliger langs lysløypa a) Høyden på bebyggelsen skal ikke være høyere enn at det er mulig å se sundet fra lysløypa. Mønehøyde skal til en hver tid ligge lavere en kotehøyden på lysløypa. b) Det skal sikres atkomst mellom boligene og opp til lysløypa innenfor hvert område. c) B08 og B09 skal ha atkomst fra Bjørklundveien	
B20: a) Avbøtende tiltak mot utmark og reinbeite skal etableres i samarbeid og etter avtale med reindriftsnæringen. Avbøtende tiltak etableres før bygging kan igangsettes. b) Plassering av kvartalslekeplass og trygge gangveiforbindelser til skole, lekeplass og marka må avklares i oppstart av regulering. c) Gjennomgående gang og sykkelvei fra Strand II og nordover skal videreføres i B20. d) Utbygging kan ikke starte opp før gangbru over Sortlandssundet er etablert. e) Avkjøring til området skal skje via vei til Strand sentrum.	
Eksisterende boligområder med hensynssone: Parkveien: Se pkt 2.2.4 i bestemmelsene.	

2.3 Sentrumsformål

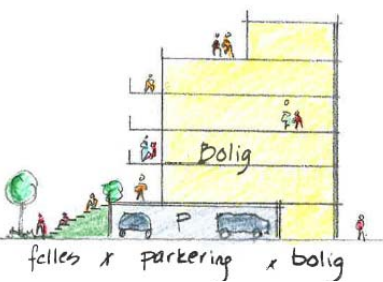Bestemmelser	Beskrivelse/forklaring
2.3.1 Generelle bestemmelser a) Formål: Som sentrumsformål defineres forretninger, kontorer og andre publikumsintensive virksomheter /tjenesteytinger som eksempelvis hoteller, frisørsalonger, helse- og velværetjenester, kjøpesentre og boliger. b) Industri og plasskrevende næring tillates ikke i sentrum. c) Kjøpesentre skal ha flere innganger, med mulighet til å gå gjennom senteret i flere retninger der det er naturlig i forhold til bystrukturen. d) Boliger og parkering tillates ikke i 1. etasje ut mot gaten eller byrom i sentrum. e) For kvartalene; kv 23, 24, 25 og 26, samt nye utfyllingsprosjekt i sjøfronten, tillates parkering og bolig i 1. etasje dersom de avsluttes mot gate eller byrom som følger: • Med nedtrapping/skråning som skaper en oppholdssone. • Dersom det etableres bolig i 1. etg, skal det etableres en buffersone mellom bolig og byrom, slik at byrommet ikke privatiseres. f) Ny bebyggelse skal ikke føre til betraktelig økt skyggelegging av parkarealer og andre viktige byrom på vår og høstjevndøgn som vil gå utover bruken av det aktuelle byrommet. g) Eksisterende trær i sentrum skal bevares, så langt det er mulig. Fjerneing av trær på privat eller offentlig eiendom krever kommunal godkjenning. h) P-areal skal være knyttet til hovedatkomstene. Nedkjøring til privat p-kjeller fra gaten skal ha port. i) Det skal være minst 70 % vindus- og eller dørareal i 1. etasje mot sentrumsgater. Vindusutstillinger skal være aktive og det skal avsettes en min dybde på 50 cm. j) Sjøppelhåndtering og lagring tillates ikke utendørs.	For å skape aktivitet i bygatene, havnepromenaden og byrommene må bygningene rundt fylles med utadrettede funksjoner. Prinsippet i planen er at i hele kvartalsstrukturen skal det være næring og service i 1. etasje mot gata. I sjøfronten sør for torget med boligprosjekt tillates bolig og parkering i 1. etasje, men ut mot allment tilgjengelig areal skal bebyggelsen utformes slik at de ikke virker privatiserende. Det må etableres en buffersone mellom privat og felles areal. Den kan være ved hjelp av høydeforskjell, aktivitetssone ol. Dette gjelder ikke i kvartalsstrukturen.  Dersom det er nødvendig for organisering av virksomheten, kan det tillates at 20 % av vindusareal unnlates fra dette. Det totale vindu/dørareal skal likevel ikke være under 70 %.

Bestemmelser	Beskrivelse/forklaring
2.3.2 Byform og estetiske krav i sentrum a) Ny bebyggelse skal ha et variert formspråk som speiler samtiden. b) Bebyggelsen skal henvende seg direkte til gaten eller andre byrom. c) Ny bebyggelse skal plasseres på linje med vegglivet på annen bebyggelse i gateløpet. Gate- og fortaubredde skal ikke reduseres i kvartalsstrukturen. d) Samspill mellom eldre og ny bebyggelse søkes oppnådd ved tidsmessig kontrast slik at de forskjellige tidsepoker synliggjøres.	
2.3.3 Høyder i sentrum Dokumentasjonskrav: 1. Sol/skyggediagram for vårjevndøgn/høstjevndøgn, som viser skyggelegging av byrom på de klokkeslettene – 0900, 1200 og 1600. 2. Illustrasjoner som viser volumoppbygging og sammenheng med omkringliggende bebyggelse. 3. Fjernvirkning <u>Tillatte maksimums høyder i sentrum i ulike områder:</u> Sjøfronten: Opp til 7 etasjer, maks 30 % av bebyggelsen innenfor hvert kvartal <u>Det stilles følgende krav til bebyggelsen i sjøfronten</u> 1. Kontakten med sjøen og siktlinjer gjennom byen skal ivaretas. 2. Høyde og utforming skal sees i sammenheng med omkringliggende bygg i sjøfronten. 3. Nye bygg skal ikke skyggelegge viktige private og felles uterom for prosjekt mot nord 4. Nordsiden av byggene skal ikke utformes som baksider. 5. Det tillates signalbygg i opp til 15 etasjer. Om full høyde kan tillates må vurderes ut i fra byggets funksjon, plassering og omkringliggende bebyggelse og uterom. Det forutsettes høy estetisk utforming og at bygget har en viktig funksjon. Forholdet til annen bystruktur er avgjørende. 6. Det kreves reguleringsplan for hele kvartalet der det skal bygges over 5 etasjer.	Brutto etasjehøyde er inklusive overliggende etasjeskille <u>Beskrivelse av delområdene:</u> 1. <u>Sjøfronten:</u> Utfylte sjøområder- bebygget med enkeltstående bygningskropper, stort utbyggingspotensiale. 2. <u>Utviklingsområde:</u> Store kvartal, lav utnyttelse. Stort potensiale for transformasjon og mulighet for de store prosjektene. 3. <u>Kvartalsstrukturen:</u> historisk bykjere, klare kvartaler som strukturerer bebyggelse og byrom. For å oppnå vekst åpnes det for en høyere utnyttelsesgrad enn i tidligere planer. For at det skal tillates maksimal høyde, forutsetter det at viktige kvaliteter i sentrum ivaretas.

Bestemmelser	Beskrivelse/forklaring
Utviklingsområde: opp til 9 etg., maks 20 % av bebyggelsen innenfor hvert kvartal/utbyggingsprosjekt. <u>Det stilles følgende krav til bebyggelsen i utviklingsområdet:</u> 4. Siktlinjer gjennom byen skal ivaretas. 5. Nye bygg skal ikke skyggelegge viktige private og felles uterom for omkringliggende prosjekt 6. Det tillates signalbygg i opp til 15 etasjer. Om full høyde kan tillates må vurderes ut i fra byggets funksjon, plassering og omkringliggende bebyggelse og uterom. Det forutsettes høy estetisk utforming og at bygget har en viktig funksjon. Forholdet til annen bystruktur er avgjørende. 7. Det kreves reguleringsplan for hele kvartalet der det skal bygges over 5 etasjer. Kvartalsstrukturen; 4 etasjer med en tilbaketrukker 5. etasje <u>Det stilles følgende krav til bebyggelsen i kvartalsstrukturen:</u> 1. I kvartalsstrukturen tillates det en generell byggehøyde på 4. etasjer, en tilbaketrukken 5 etasje tillates dersom forhold til omkringliggende bebyggelse og byrom kan ivaretas. 5 etg. tillates ikke i Kv18 og Kv 20b. I Kv 13 skal fylkeskommunens uttalelse om forholdet til historisk bebyggelse t vektlegges i vurdering på om det skal tillates 4 eller 5 etasjer. Ny bebyggelse skal tilpasse seg den vernede bygningsstrukturen i høyde og volumoppbygging. 2. Ny bebyggelse skal ikke skyggelegge viktige byrom i kvartalsstrukturen. Skyggelegging må vurderes ut i fra hvert enkelt byroms kvalitet og bruk. 3. Det tillates ikke signalbygg med høyde over 5 etg. i Kvartalsstrukturen.	Byrom skal ikke skyggelegges slik at de får en endret bruk. Enkelte byrom kan være lune ettermiddagsplasser mot vest, mens andre steder blir benyttet om formiddagen. Det settes derfor ikke krav til sol på gitte tidspunkt. Målet er at kvaliteten i byrommene ikke skal forringes vesentlig.
2.3.4 Akser – siktlinjer a) Følgende gater er definert som akser i sentrum og er markert i temakart for byrom og høyder. • Gårdsaleen • Rådhusgata • Byaksen • Nordre Frydenlund allé • Kjempenhøy	Aksene er i tillegg viktige tverrgående forbindelser for syklende og gående. Aksene skal opparbeides som forbindelseslinjer i forhold til bredde og utforming. Aksene skal utformes som alléer og eventuelt forsterkes med annen vegetasjon der dette er

Bestemmelser	Beskrivelse/forklaring
a) Akser skal bevares som viktige siktlinjer til sundet og skal ikke bygges igjen. b) Aksene er åpne korridorer og skal ha minimum åpen bredde tilsvarende gateløpet. Dette gjelder likt på begge sider av senterlinjen.	hensiktsmessig.
2.3.5 Grønne sentrumsgater Strandgata og Sjøgata er sentrumsgater. (se temakart for gatebruk) - Gatene skal beplantes med alléer. - Dersom det bebygges i kvartal som grenser til gater som skal beplantes, er utbygger ansvarlig for beplantning. Beplantning skal tas inn i utbyggingsavtalen.	
2.3.6 Parker og plasser a) <u>Generelt:</u> - Parker og plasser skal ikke bebygges. - Det kan tillates små installasjoner i forbindelse med funksjonen i parken, som ikke forringer romdannelsen. - Varelevering kan tillates. - Møblering og utforming av byrom skal ha en god estetisk utforming som tar opp i seg element av blåbyen. b) <u>Offentlige parker:</u> - Offentlige parker og plasser skal være tilgjengelig for allmenheten, og det skal tilrettelegges for bruk som innbyr til aktivitet for alle aldersgrupper. - Universell utforming skal legges til grunn for planlegging og opparbeidelse. - Alle parker og plasser skal ha grønne element. c) <u>Følgende parker og plasser er avsatt i sentrum og skal ikke bebygges:</u> - Minnelunden - Kulturtorget - Georg Ellingsens plass - Kv 18, sørsiden av Ellingsengården - Plass ved Strandgata nr 18. - Torget - Kv. 13- gangakse - Paviljongparken	<u>Definisjon:</u> Byens parker, torg og plasser er avsatt som formål Grøntstruktur parker (GP) - GP kan være i offentlig eller privat eie - GP må være offentlig eie dersom tilgjengelig for allmenheten skal sikres.

Bestemmelser	Beskrivelse/forklaring
9. Plass v/Håndtverkeren, KV. 12 10. Lykkentreff 11. Frydenlundparken 12. Rådhusparken d) <u>Plass ved Håndtverkeren- tilleggssbestemmelser.</u> Uterommet v/Håndtverkeren er tilknyttet selve bygget slik det fremstår i dag og bygg og uterom må sees i sammenheng. Dersom det vurderes å endre hele bebyggelsesstrukturen for denne delen av kvartalet, kan også utbygging av uterommet vurderes. Det forutsettes at kravene som stilles til utforming av bygg i kvartalsstrukturen blir ivare tatt .	
2.3.7 Lekeareal for bolig i sentrum a) <u>Kvartalslekeplasser i sentrum.</u> Følgende offentlige byrom kan opparbeides til urbane byrom og kvartalslekeplasser for by-boligen. Dette gjelder for følgende byrom: 1. Torget, GP2 2. Paviljongparken GP1 3. Lykkentreff GP3 b) Dersom disse byrommene skal gjelde som lekeareal for private boliger, skal de opparbeides ihht retningslinjene for lekeareal. Innhold og ansvarsfordeling for opparbeidelse av lekearealet skal være del av reguleringssaken og utbyggingsavtalen. c) Kvartalslekeplassene skal ha en god estetisk og urban utforming og tilrettelegges for alle brukergrupper. d) Fargevalg på dekke og møblering skal følge opp intensjonen med Blåbyen. e) Plan for utforming og utbyggingsavtale/ bindende avtale for gjennomføring og ferdigstillelse skal være godkjent som del av byggesaken.	Offentlige grøntareal/byrom kan regnes som kvartalslekeplass i sentrum dersom de opparbeides. Nye boliger kan være med å finansiere opparbeidelse av disse. Byrommene skal være fler funksjonelle og ha en urban utforming slik at de er attraktive for alle brukergrupper. De skal ikke ensidig oppfattes som lekeareal med tradisjonelle lekestativ. Lekeskulpturer og Parkour kan være eksempel på slike lekeelement.
2.3.8 Parkering a) <u>Tidsbegrenset parkering:</u> Åpne parkeringsplasser for publikum i sentrum skal ha felles tidsbegrenset bruk. b) <u>HC- parkering:</u> Det skal være tilstrekkelig antall p-plasser med rett utforming. Det skal dokumenteres i uteromsplan.	“Åpne” parkeringsplasser er plasser som alle kan benytte og kan være både private og offentlige. Dette kan være store og små parkeringsplasser og gateparkering.

Bestemmelser	Beskrivelse/forklaring
2.3.9 Støy i sentrumsområdene I Sortland sentrum, jf. avgrensning på plankartet, kan en mer liberal praksis legges til grunn ved planlegging og tiltak. Her kan støyfølsom bebyggelse tillates i både rød og gul sone, men da på følgende vilkår: a) Det skal dokumenteres i byggesaken at støykrav er ivaretatt. b) Plassering og utforming av felles uteoppholdsareal skal gjøres på en slik måte at støy og klimatiske forhold blir ivaretatt på best mulig måte. Uteoppholdsarealet, skal så fremt det er mulig, ligge på den stille siden og ha gode solforhold.	Behovet for ytterligere skjerping og detaljering av støykrav, samt avbøtende tiltak, skal vurderes i reguleringsplan eller byggesak.
2.3.10 Formingsveileder for Blåbyen a) Den til enhver tid gjeldende formingsveileder for sentrum skal følges. b) <u>Inntil formingsveileder er vedtatt gjelder følgende:</u> 1. Markiser, installasjoner og innretninger i tilknytning til salg og service langs fasadene, må være underordnet og tilpasset bygningens og nabobygningens arkitektoniske utforming, proporsjoner, materialer og farger. 2. Skilt og reklame skal ikke dominere eller skjemme det offentlige rom, men sikres en god estetisk utforming i samsvar med omgivelsene. Skilt og reklame med blinkende lys tillates ikke. 3. Skilting skal plasseres på fasaden og ikke i offentlige byrom. Det tillates ikke skilting på tak. 4. Fortausbukk med reklame tillates kun plassert i møbleringssone eller langs husvegg, dersom det ikke kommer i konflikt med en min 2 m. bred fri fortausbredde.	
2.3.11 Fargesetting av Blåbyen a) Den til enhver tid gjeldende palett og retningslinjer for fargesetting av Blåbyen skal følges.	Se "Retningslinjer for fargesetting av bygg på Sortland"

Bestemmelser	Beskrivelse/forklaring
b) <u>Krav til fargesetting av nybygg:</u> 1. Blåbypaletten skal benyttes ved fargesetting av nybygg i sentrum og sjøfronten. 2. Fargesettingen skal komme tidlig inn i prosjekteringen og være integrert i materialbruk og arkitektur. 3. Krav til dokumentasjon: Det fargesatte bygget skal vises med omkringliggende bebyggelse. 4. Fargebruk skal godkjennes som del av byggesaken c) <u>Skrift på blå bunn</u> De til enhver tid gjeldende retningslinjer for skrift på blå bunn skal følges	- Alle nye bygninger i fokusområdet skal være med å forsterke identiteten til "Den blå byen" og føringene som ligger i det kunstneriske prosjektet. - Bygninger skal fargesettes ut i fra sin rolle og plassering i sentrum ihht retningslinjene.
2.3.12 Lysplan for sentrum Det skal utarbeides en lysplan for Sortland sentrum. I tillegg til å ivareta trafikksikkerhetsmessige hensyn skal lysplanen også være med å gi blåbyen et helhetlig og spennende uttrykk som forsterker den kunstneriske opplevelsen av blåbyen.: 1. Trafikksikkerhet, opplevelse, estetikk, blåby, byens identitet og visuell effekt skal ivaretas. 2. Lyssetting av sentrum skal sees i sammenheng med lyssetting av Sortlandsbrua og hele sjøfronten.	

2.4 Sjøfronten

Bestemmelser	Beskrivelse/forklaring
2.4.1 Generelle bestemmelser for sjøfronten. a) <u>Regulering og dokumentasjon</u> Alle nye utfyllingsområder mot sundet skal reguleres og det skal godkjennes en uteromsplan som viser hvordan møtet med sjøen er ivaretatt og hvordan sjøfronten henger sammen med tilstøtende områder på hver side. Gjelder for strekningen fra Havneterminalen til Sørhamna b) <u>Ferdigstillelse av sjøfronten</u> Sjøfronten i alle nye utfyllingsområder mot sundet skal ferdigstilles. Opparbeidelse av sjøfronten med offentlig	Se gjeldende retningslinjer for sjøfronten.

Bestemmelser	Beskrivelse/forklaring
tilgjengelighet skal være ferdig før tiltaket gis brukstillatelse. c) <u>Prinsippplan for sjøfronten</u> Plassering av ulike aktiviteter, bredde og innhold skal følge prinsippplanen, med mindre det kan vises til en løsning som vil bli bedre for brukerne på sikt. 2.4.2 Utførelse, kvalitet og gjennomføring a) <u>Plastret fyllingsfront</u> Dersom sjøfronten plastres skal det være en plan plastret fylling. Blokkstørrelse minimum Ø 0.5 m. b) <u>Kaifront</u> - Det skal være mulig å komme til med båt ved kaikanten og minimum dybde ved kaikant ved laveste lavvann skal være 50 cm. til sjøbunnen. - Dersom kai legges utenpå en fyllingsfront skal kaia ha vertikal fendring. c) <u>Pir</u> - En pir skal fremstå som en lett konstruksjon ut i sjøen, og ikke ligge på fylling - Det skal legges til rette for utsikt og fiske fra piren. - Piren skal ha rekkverk og belysning som ikke blender. d) <u>Nedtrapping til sjøen</u> Nedtrappingen skal være utformet i forhold til tiltenkt bruk og plassering langs sjøfronten. e) <u>Sitteplasser</u> - Hvileplassene skal plasseres der det er attraktivt å stoppe. - Maksimum avstand mellom hvileplasser er 100 m. f) <u>Bakenforliggende områder</u> skal ikke privatisere sjøfronten	For å oppnå en variert og innholdsrik sjøfront skal det legges inn "hendelser underveis" som vist på prinsippplanen. Dette kan være, utkikkspunkt, kunstprosjekt, bål plass, leskur, lekeskulpturer, fiskeplass, trapper ned til sjøen og lignende, Det skal tilstrebes variasjon langs sjøfronten. Nedtrapping: - Helningsgrad og materialbruk skal vurderes. - Konsekvenser av høy og lavvann skal vurderes, både i forhold til estetikk og brukelighet. Sitteplasser skal plasseres og utformes slik det er naturlig ut i fra klima, opplevelse og aktiviteter.
2.4.3 De ulike områdene langs sundet a) For utforming og innhold i de ulike områdene langs sundet, gjelder de til enhver tid gjeldende retningslinjene og prinsippplaner. b) <u>Sentrum:</u> - Det tillates ikke eksponerte steinfyllinger eller plastring i sentrum. - Avslutning mot sjøen skal være; kai, nedtrapping, strand eller bebyggelse rett i sjøen.	Se retningslinjer og prinsippplan for sjøfronten

Bestemmelser	Beskrivelse/forklaring
- Opparbeidelsen av sjøfronten skal ha en urban utforming og være av høy kvalitet	
2.4.4 Havnepromenaden Det skal etableres havnepromenade i sentrum og langs Natstensøya. 1. Havnepromenade skal være sammenhengende. 2. Den skal være offentlig tilgjengelig for alle 3. Havnepromenaden skal skiltes 4. Materialbruk og estetisk utforming skal gjenspeile Havnepromenadens beliggenhet. 5. Det skal så langt det lar seg gjøre etableres skrift på blå bunn langs Havnepromenaden. 6. Den skal ha en minimums fri bredde på 3 m. 7. Havnepromenaden skal utformes slik at den kan brukes av alle hele året 8. Dekke og belysning skal vurderes helhetlig. Også fra sjøsiden. Belysning skal ikke være blendende 9. Når det utarbeides lysplan for Sortland, skal denne også inkludere Havnepromenaden. 10. De til enhver tid gjeldende sikkerhetskrav vil gjelde også for Havnepromenaden. Det skal etableres en nedre sikring- /stoppkant med høyde minimum 20 cm. Vannavrenning må sikres. 11. Havnepromenaden skal opparbeides, driftes og vedlikeholdes av grunneier. 12. Havnepromenaden kan avhengig av grunneier, enten reguleres til privat eller offentlig formål. Reguleringsbestemmelser, utbyggingsavtaler og privatrettslige avtaler skal sikre allmen tilgjengelighet, opparbeidelse, drift og vedlikehold.	Se retningslinjer for sjøfronten, kapittel om Havnepromenaden Der materialbruk og utforming vil variere skal overgangen mellom ulike områder ivaretas spesielt Skilt skal plasseres der det er naturlig og behov, slik at Havnepromenaden inviterer til bruk Materialene skal være robuste, kraftige og naturlige. Tre, betong, granitt og stål. Utforming av havnepromenaden skal være med å forsterke Blåbyens estetiske uttrykk Belysning, søppelkasser, benker og lignende skal legges i en møbleringssone utenfor gangsonen. Den skal være trinnfri og ha naturlige ledelinjer. Dersom situasjonen ikke muliggjør tilgjengelighet til alle deler av promenaden, skal det etableres alternative ruter som alle kan benytte. Belysning skal legges i stoppkant eller i lave pullerter

2.5 Offentlig og privat tjenesteyting

Bestemmelser	Beskrivelse/forklaring
2.5.1 O01 –O06 Offentlig og privat tjenesteyting. Institusjoner Følgende nye områder avsatt til offentlig tjenesteyting skal forbeholdes skole og barnehage, helse- og omsorgsinstitusjoner, evt. i kombinasjon med sosial boligbygging (omsorgsboliger for eldre, funksjonshemmede med mer). a) O01: Annen offentlig og privat tjenesteyting b) O02, Utvidelse Lamarktunet c) O03: Barnehage d) O04: Utvidelse av Lamarka skole e) O05 og O06: Utvidelse av Håløytunet, parkering skal fortrinnsvis være på O-06 Jf pbl §§ 11-9, pkt 5 og 11-10, pkt 3	
2.5.2 OT- Sortland kirke a) Det tillates kun HC-parkering på oppmerkede plasser innenfor kirkeporten. b) Det kan tillates oppført servicebygg for avfallshåndtering, utstyrlagring og toalett, i tilknytning til Sortland kirke. c) Servicebygget skal underordne seg kirka i form, farge, materialbruk, takform mm. Bygget skal plasseres min. 30 m fra selve kirkebygget. Maksimal gesimshøyde 3,5 m.	

2.6 Grav- og urnelunder

Bestemmelser	Beskrivelse/forklaring
2.6.1 Eksisterende gravplasser <u>GU1-GU4</u> a) Tre-rekker og alléer skal ikke forringes. Fjerning av tre på grunn av elde og nyplantning skal skje etter en helhetlig plan for hver enkelt allé. Treslag kan vurderes.	Det forutsettes gjenbruk av GU 1-GU 3.

b) Det kan tillates oppføring av bygg inntil 10 m² for søppelhåndtering og redskapslagring. Maksimal gesimshøyde 3,5 m og mønehøyde 5,5 m. c) For GU2- v/Sortland kirke gjelder at bygget skal underordnes kirka i material og fargebruk. d) GU4 – Minnelunden er fredet etter kulturminneloven	
---	--

2.7 Fritids- og turistformål

Bestemmelser	Beskrivelse/forklaring
2.7.1 Turistanlegg FT-1 Sjøhussenteret a) Fylling i sjø og etablering av molo skal reguleres. Det nye anlegget skal utformes helhetlig og ivaretar kvalitetene i eksisterende turistanlegg FT 2 Sortland camping a) Ved utvidelse og endring av anlegget, skal dette sees i sammenheng med utvikling av fremtidig skiarena ved Skibua. b) Felles bruk av atkomst og tjenester som parkeringsareal, garderobeanlegg ol skal vurderes.	Definisjon Som fritids- og turistformål inngår blant annet reiselivsbygg, utleiehytter og fritidsboliger som drives i en kommersiell sammenheng. Område for overnatting, restaurant, teltplasser, oppstillingsplass for campingvogner og bobiler.

2.8 Råstoffutvinning

Bestemmelser	Beskrivelse/forklaring
2.8.1 R01 Karihaugen masseuttak Gjeldende reguleringsplan med bestemmelser videreføres	

2.9 Nærings- og forretningsområder

Bestemmelser	Beskrivelse/forkl.
2.9.1 Plankrav Generelle bestemmelser 1. Utbygging av nye områder krever reguleringsplan 2. Dersom utbyggingen vil ha trafikale konsekvenser for riks- og fylkesvegnettet, krever egen trafikkanalyse som synliggjør de trafikale forholdene, herunder tiltak som skal ivareta gode trafikale løsninger som følge av utbyggingen. 3. Det tillates ikke enkeltbygg med et bruksareal til forretning på over 3000m². To eller flere forretninger skal ikke fremstå eller drives enhetlig. 4. Utforming og organisering av områder langs Vesterålsgate skal gjøres slik at de eksponeres positivt mot Vesterålsgata og ses i sammenheng med nærliggende bebyggelse langs gata. Det tillates ikke høye og tette gjerder mot Vesterålsgate. 5. Virksomheten skal hensynta omkringliggende boligbebyggelse i forhold til forurensninger som støy, støv. 6. Avslutning mot sjø skal følge retningslinjer for sjøfronten, se pkt. 2.4 Sjøfronten og egne retningslinjer. I områdene nord for Havna og sør for Sørhamna skal kvalitetskrav ang plastring følges, se 2.4.2 a) 7. Områder mot sjøfronten skal ha en god estetisk utforming og sjøsiden av området skal ikke fremstå som bakside. 8. Det tillates ikke utelagring direkte mot Vesterålsgate eller sjøfronten som kan være skjemmende. 9. Dersom utbyggingen ligger ved en skolevei, skal trafiksikkerhet hele veien fra bolig til skole vurderes. Nødvendige tiltak for å ivareta dette skal være en del av reguleringsplan og utbyggingsavtale.	
2.9.2 Plankrav til det enkelte utbyggingsområde N01 – N02 Vesterålen næringspark • Området er avsatt til kontor, lettere industri, håndverks- og lagervirksomhet	

Bestemmelser	Beskrivelse/forkl.
• Før det gis igangsettingstillatelse til nye tiltak skal gang- og sykkelvei langs Markveien og Blåheiveien til Øvre Ånstadvei ferdigstilles. • <u>Avbøtende tiltak mot friområdene:</u> Til næringsområder som ligger mot rekreasjonsområdene langs Selneselva og Lysløypa stilles følgende krav: • Virksomheten skal organiseres slik at det gir minst mulig støy og visuell forstyrning mot friluftsområdet. • Det skal opparbeides en jordvoll mellom virksomheten og friluftsområdet på næringseiendommen. Denne skal være min. 3 m høy og beplantet og utformet som landskap. Jordvollen skal være sammenhengende mellom eiendommene. • Byggegrense settes til 10 m. mot avsatt friområde. • Belysning skal være lavest mulig og plasseres slik at den er minst mulig skjemmende for friområdet. N01: • G/S vei langs Markveien skal være etablert før det gis brukstillatelse til første bygg og anlegg i området. • Ved utbygging skal torvsjåen flyttes til Selnes friområde- GF 1 • I reguleringsplan skal plassering vurderes i samarbeid med Historielaget. • Rekkefølgekrav: dersom det finnes realistisk, alternativt ledig areal i N02, skal dette benyttes før N01 utbygges.	
N04 – Sør for Prestelva • Området er avsatt til fremtidig næringsareal og krever utfylling i sjø. • Avslutning mot Prestelva i nord skal ivareta elvas naturlige utløp • Rekkefølgekrav: N04 skal ikke utvikles dersom det finnes alternative nærings- og handelsarealer med en mer sentral plassering. I vurderingen og sammenligningen av områdene som tilbys skal følgende vurderes: logistikk, tilgjengelighet, synlighet, miljø samt bransjetilhørighet.	
N20 – Utfylling nord for fergekaia på Strand • Området er avsatt til fremtidig næringsareal og krever utfylling i sjø • Avkjøring fra RV 85 og sikker kryssing for fotgjengere i forbindelse med fergekaia, skal være ferdig før utfyllingsarbeidet starter. • Området skal utfylles og bebygges fra sør til nord.	

Bestemmelser	Beskrivelse/forkl.
• Avkjøring for N20, SI20 og SH 20 skal samordnes. Det må utarbeides en prinsipplan for bruk og organisering av hele utfyllingsområdet SH 20, N20 og SI20, før enkeltområdene kan reguleres. • Området er svært eksponert i Sortlandssundet og skal ha en god estetisk utforming mot sjøen. Det tillates ikke skjemmende utelagring mot sjøen eller veien. • Utfyllingen skal ha en god avslutning mot sjøen, med plastring, kai eller nedtrapping. Utforming skal være ihht retningslinjer for sjøfronten, paragraf 2.4.2 i bestemmelsene. • Avbøtende tiltak for tap av rekreasjonsområdet i fjæra: parkeringsplass for besøkende til eksisterende fjære, for min 5 biler skal etableres nord i området. Skal være ferdigstilt når næringsområdet tas i bruk. • Forbindelsen for gående fra kyststien til småbåthavna gjennom området skal ivaretas. Stien som er markert på plankartet kan flyttes for å oppnå best mulig fleksibel løsning for de gående og bruk av næringsområdet. • Kotehøyde på fyllinga må nærmere avklares på reguleringsplannivå, da området er svært værutsatt. • Det tillates ikke utfylling og massedeponering på N/F 2 før området er regulert. • Rekkefølgekrav: N20 skal ikke utvikles dersom det finnes alternative nærings- og handelsarealer med en mere sentral plassering. I vurderingen og sammenligningen av områdene som tilbys skal følgende vurderes: logistikk, tilgjengelighet, synlighet, miljø samt bransjetilhørighet.	
F20 Nord for bruhodet på Strand a) Området er avsatt til utvidelse av eksisterende virksomhet. Det tillates ikke etablering av ny virksomhet. b) Varegruppe: Plasskrevende varer: bil og caravan c) Det tillates forretningsareal med bruksareal på maks 2000m². d) Bruk av områdene til næring skal ikke hindre allmenn ferdsel langs sjøen	

Bestemmelser	Beskrivelse/forkl.
e) Næringstiltak skal ikke ligge nærmere sjøen enn 20 m fra flomålet. Strandlinja skal ikke berøres av tiltaket f) Det skal opparbeides felles adkomst for eksisterende handelssområde og område F20 (inkl. felles p-plass til Kyststien). g) Området F20 skal innkludere parkeringsplass og informasjon for kyststien fra Strand til Kringelneset	

Illustrasjon til N01-N02 – med buffersone mot Selneselva .



Næringsbygg-----Jordvoll-----Buffersone (25-100m)---Elv-----Buffersone

2.10 Kombinerte områder

Bestemmelser	Beskrivelse/forkl.
2.10.1 Generelle bestemmelser: Alle bestemmelsene i 2.9.1 gjelder uavkortet for de kombinerte områder. <u>For storhandel gjelder følgende:</u> a) Virksomheten skal ha et bruksareal for forretning på 1500m² – 3000m². (Det tillates ikke forretninger under 1500m²) b) Forretninger skal ha en markedsdekning ut over kommunegrensen. c) Varegrupper som ikke tillates: dagligvare (52.11), vin og brennevin (52.251) d) Varegrupper som ikke skal utgjøre mer enn til sammen 30% av det totale omsetningen: klær (52.42), sko og lærvarer (52.43), fritidsutstyr, spill og leker (52.483), jernvare og glass (52.46) e) Det tillates kun etablering av 2 storhandelskonsept totalt sett utenfor sentrum i planperioden. f) Etableringen skal ikke ha negativ effekt på byutviklingen. Dette skal dokumenteres i analyse. g) Det skal dokumenteres tilgjengelighet for gående/syklende, trafiksikkerhet, kapasitet på veinettet og miljøvirkningen av økt	

Bestemmelser	Beskrivelse/forkl.
trafikk. 2.10.2 Definisjoner: Offentlig privat tjenesteyting (OT) Formålet offentlig omfatter arealer og bygninger for forskjellig former for privat eller offentlig tjenesteyting (som barnehage, institusjon, helsehus). Næring (N): Begrepet næringsformål omfatter blant annet kontor, industri-, håndverks- og lagervirksomhet, og øvrig næringsvirksomhet som ikke er angitt som eget formål. Forretning (F): Formålet omfatter arealer og bygninger for detaljhandel. Hovedsakelig <i>til private sluttbrukere</i>. Detaljhandel: (definisjon fra Fylkesplan for Nordland) Med detaljhandel menes salg av alle typer varer direkte til forbruker, det vil si både dagligvarehandel, faghandel, inklusive salg av plasskrevende varer. Plasskrevende varer: (def. Sortland kommune) Med plasskrevende varer menes biler/motorkjøretøyer/bilrekvisita, landbruksmaskiner, trelast/andre større byggevarer, salg fra planteskoler/hagesentre, engrosvarer, møbler og elektro. Kjøpesenter: (def. Fylkesplan for Nordland) Med kjøpesenter forstås detaljhandel i bygningsmessige enheter og bygningskomplekser som etableres, drives og framstår som en enhet, samt utsalg som krever kunde- eller medlemskort for å få adgang.	


Bestemmelser	Beskrivelse/forkl.
2.10.3 Bestemmelser til de enkelte planområdene:	
N/F 1-Ånstadsjøen a) Området er avsatt for å sikre utvidelsesmuligheter for eksisterende og ny næring og forretning. b) Følgende gjelder for forretningsformålet: a. Varegruppe: plasskrevende varer. b. Det tillates nytt bruksareal til forretning på maks 1000m². c. Totalt bruksareal til forretning skal ikke overstige 2500 m². c) VA-anlegg skal etableres før igangsetting. d) Det skal etableres en samlet atkomst til nytt og eksisterende næringsområde. e) Ny næringsbebyggelse skal hensynta turistanlegget. Nye bygg og anlegg skal utformes slik at de gir minst mulig negative konsekvenser for turistanlegget mht. sol/skygge, utsikt, størrelse osv. Det må vurderes om det skal etableres en buffersone mellom de ulike funksjonene. f) Det tillates ikke utfylling og massedeposering på N/F 1 før området er regulert.	
N/F 2 Nord for Selneselva • Området er avsatt til nye nærings- og handelsareal gjennom utfylling i sjø • Følgende gjelder for forretningsformålet: - o Varegruppe: plasskrevende varer. - o Det tillates totalt bruksareal til forretning på maks 5000m². - o Det tillates enkeltbygg med et bruksareal på maks 3000m². - o To eller flere forretninger skal ikke fremstå som enhetlig. • Siktakse i forlengelse av Blåheiveien skal holdes åpen. • Avslutning av fyllingen i sør skal ivareta Selneselvas utløp • Rekkefølgekrav: N/F 2 skal ikke utvikles dersom det finnes alternative nærings- og handelsarealer med en mer sentral plassering. • Det tillates ikke utfylling og massedeposering på N/F 2 før området er regulert. • Det skal etableres felles avkjøring fra FV 820	

Bestemmelser	Beskrivelse/forkl.
N/F 3 Utfylling nord for Sortlandsbrua a) Området er avsatt til næring- og handelsareal gjennom utfylling i sjø b) Følgende gjelder for forretningsarealet: 2. Varegruppe: plasskrevende varer og dagligvare. 3. Det tillates nytt bruksareal til forretning på maks 1500m². 4. Eksisterende dagligvare skal ikke overstige bruksareal på 2000m² 5. Totalt bruksareal til forretning i området skal ikke overstige 5500m² 6. Det tillates enkeltbygg med et bruksareal på maks 3000m². 7. To eller flere forretninger skal ikke fremstå som enhetlig. c) Det tillates ikke utfylling og massedeposering på N/F 2 før området er regulert.	
N/F 4 Sør for Sortlandsbrua. a) Området er avsatt til næring- og handelsareal b) Følgende gjelder for forretningsarealet: 1. Plasskrevende varer med bruksareal til forretning på maks 2000m².	
N/F 5 Vest for Kystvakta a) Området er avsatt til næring- og handelsareal b) Følgende gjelder for forretningsarealet: 1. Varegruppe og størrelse: a) Plasskrevende varer med bruksareal til forretning på maks 3000m². b) Storhandel med bruksareal til forretning på maks 3000m² 2. Storhandel kan erstattes med plasskrevende varer	
N/F 6 Vest for Sortland Havn a) Området er avsatt til næring- og handelsareal b) Videre utbygging forutsetter oppgradering av krysset FV82 og Havnegata c) Følgende gjelder for forretningsarealet: Varegruppe og størrelse:	

Bestemmelser	Beskrivelse/forkl.
1. Plasskrevende varer og storhandel 2. Totalt bruksareal til forretning for plasskrevende varer og storhandel: 3000m².	
N/F 7 Kvartal 1 a) Området er avsatt til næring- og handelsareal b) Følgende gjelder for forretningsarealet: 1. Varegruppe: plasskrevende varer. 2. Det tillates nytt bruksareal på maks 1500m². 3. Totalt bruksareal til forretning skal ikke overstige 2000m². c) Fremtidig adkomst til området legges til Strandgata.	
N/F 8 Nord for Sørhamna a) Området er avsatt til næring- og handelsareal b) Følgende gjelder for forretningsarealet: 1. Varegruppe: plasskrevende varer og dagligvare. 2. Det tillates nytt bruksareal på maks 500m². 3. Totalt bruksareal skal ikke overstige 2500m² 4. Eksisterende dagligvare skal ikke overstige bruksareal på 1500m² c) Ved utbygging av området skal avkjørsel til Strandgata reguleres. d) Rekreasjonsområde/naturlig strand på nordsiden skal ivaretas og ny bebyggelse skal ikke skyggelegge stranden i vesentlig grad.	
N/F 9 Strandskogjordet a) Området er avsatt til næring- og handelsareal b) Følgende gjelder for forretningsarealet: Varegruppe og størrelse: 1. Plasskrevende varer og storhandel. 2. Totalt bruksareal til forretning: 6000m². Av dette kan maksimalt 3000m² benyttes til storhandel. c) Storhandel kan erstattes med plasskrevende varer d) Atkomst skal legges fra Steiroveien e) Ny bebyggelse skal holdes lav og hensynta eksisterende boligområder. Det skal legges en buffersone mot eksisterende boligbebyggelse i vest.	

Bestemmelser	Beskrivelse/forkl.
N/F 10 Utvidelse av Strandskog næringsområde i sjø. a) Området er avsatt til næring- og handelsareal og skal brukes til utvidelse av eksisterende næringer b) Følgende gjelder for forretningsarealet: 1. Varegruppe: plasskrevende varer. 2. Størrelse: nytt bruksareal til forretning på maks 1000m². a) Før utbygging skal ny adkomstvei og kryss FV.82 etableres sør for området. b) Når ny adkomst etableres skal det også inkludere utfylling av et areal til turistinformasjon. Informasjonsområdet (SI01) skal være godt eksponert mot Fv. 82. Det tillates kun korttidsparkering.	
Natsteinsøyra Generelle bestemmelser • Området vil på sikt vokse sammen med sentrum og skal ha høy tetthet og urbane kvaliteter. • Større forretningsbygg skal ha utadvendte fasader og flere innganger • Det tillates ikke større bygningskropper i kun en etasje. • Store areal med overflateparkering bør unngås. Større parkeringsplasser skal utformes med beplantning og hensynta gående. • Helhet og estetikk i området skal ivaretas på en god måte. • Dersom området ikke fylles helt ut, skal det planlagte rekreasjonsområdet ikke reduseres. Det åpnes for justering av plassering og utforming av grøntstrukturen, men dette skal ikke forringe kvaliteten.	
N/OT /F /B 1 Natsteinsøyra nordvestre del a) Området er avsatt til bolig, forretning, offentlig tjenesteyting og næring. b) Følgende gjelder for forretningsarealet: 1. Varegruppe: plasskrevende varer og storhandel. 2. Størrelse: Totalt bruksareal til forretning: 6000m². Av dette kan maksimalt 3000m² benyttes til storhandel. c) Behov for Helsehus og barnehage skal vurderes i reguleringsplan-arbeidet. d) Området skal reguleres slik at GT skal inkluderes i reguleringsplanen. GT	

Bestemmelser	Beskrivelse/forkl.
skal være opparbeidet før det gis brukstillatelse for området. e) Områdene skal ha en relativt høy utnyttelse og gode kvaliteter for boliger, forretnings- og publikumsformål. f) Ved en trinnvis utbygging, med etablering av disse områdene før utfylling av N/OT/B 1-2, skal det etableres midlertidig sjøfront og havnepromenade i tråd med retningslinjene for Sjøfronten. N/F/OT /B/ 2-3 Natsteinsøyra sørvestlige del a) Områdene er avsatt til bolig, forretning, offentlig tjenesteyting og næring. b) Følgende gjelder for forretningsarealet: 1. Varegruppe: plasskrevende varer og storhandel. 2. Størrelse: Totalt bruksareal til forretning: 6000m², av dette kan maksimalt 3000m² benyttes til storhandel. c) GT skal inkluderes i reguleringsplanen for N/F/OT/B 1 og/eller N/F/OT/B2-3 og være ferdig opparbeidet før det gis brukstillatelse for området som først bygges ut. d) GP 8 skal inkluderes i reguleringsplanen for N/OT/B 3, og være ferdig opparbeidet før det gis brukstillatelse for dette området. e) Ved en trinnvis utbygging, med etablering av disse områdene før utfylling av N/ OT/B 1-3, skal det etableres midlertidig sjøfront og havnepromenade i tråd med retningslinjene for Sjøfronten.	

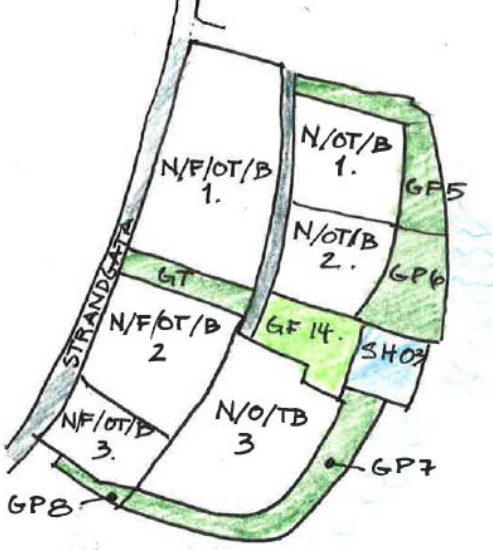Bestemmelser	Beskrivelse/forkl.
	
N/F 20 Strand sentrum a) Området er avsatt til næring- og forretningsareal b) Følgende gjelder for forretningsarealet: 1. Varegruppe: dagligvare. 2. Det tillates totalt bruksareal til dagligvareforretning på 1500m²	

Idrettsanlegg

Bestemmelser	Beskrivelse/forklaring
2.10.4 IO1 Skianlegg a) Område IO1 kan nyttes til skistadion og skileikanlegg. b) Det skal utarbeides en helhetlig plan for området, før tiltak igangsettes. c) Det kan tillates mindre terrengarronderinger. d) Det kan tillates bygninger og installasjoner som tribuneanlegg, tidtakerbu/varmestue/ toalett o.l. Bygningsmassen skal være av permanent karakter og framstå som en samlet enhet. Det skal legges opp til flerbruk. e) Før området opparbeides skal det være etablert planfri gangadkomst fra Vestmarka boligområde.	Anlegget skal ikke være til vesentlig hinder for dyr på beite i sommerhalvåret. Etablering av anlegget forutsetter utvidelse av parkering. Ved store arrangementer bør det legges opp til samarbeid med campingplass for å løse parkeringsbehovet. Flerbruk kan f.eks. være asfaltert rulleskiløypetrasé som er universelt utformet.
2.10.5 IO2 Sortland idrettspark a) Område IO2 kan nyttes til idrettshaller og andre typer idrettsanlegg samt parkeringsplass. b) Det skal utarbeides en felles detaljreguleringsplan for IO2 og GF 13. c) IO2, GF 13 og eksisterende idrettsanlegg skal sammen tilfredsstille kravene til sentralt lekefelt d) Parkering forutsettes løst på stor felles parkeringsplass innenfor IO2, med adkomst fra Kong Øysteins vei og Bjørklundveien/ Fagerlundveien. Ny og eksisterende parkeringsplass i idrettsparken skal kunne sambrukes.	

3 Samferdselsanlegg og teknisk infrastruktur

3.1 Kraftforsyning, telekommunikasjonsanlegg mm

Bestemmelser	Beskrivelse/forklaring
3.1.1 Generelt Byggeskikk og estetikk Planens estetikkbestemmelser gjelder også for etablering av trafoer og andre bygg og anlegg for samferdsel og teknisk infrastruktur.	Tillatelse til etablering av trafoer og andre bygg kan for øvrig kun gis i samsvar med godkjent kommune-/reguleringsplan, evt ved mindre endring av plan, eller dispensasjon.
3.1.2 Overføringsanlegg/kabler Ved etablering av nye anlegg, samt ombygging/endring av eksisterende, tillates det ikke luftstrek i boligområder, fritidsboligområder eller for øvrig i tettbygde strøk. Jf pbl §11-10, pkt 2 <u>Trafoer:</u> Plassering skal som hovedregel lokaliseres/innarbeides i ordinære reguleringsplan-prosesser. Skal integreres i bebyggelsen	
3.1.3 Master Master skal samlokaliseres. Plan- og bygningsmyndigheten kan kreve at det utarbeides en samlet oversikt over de ulike aktørenes utbyggingsbehov for master i et gitt område før tillatelse gis til en enkeltaktør. Jf pbl § 11-9, pkt 6	Samordning av mastebehov For å sikre størst mulig samordning av master skal alle aktører på det lokale markedet høres før tillatelse til oppsett av master tillates.

3.2 Veg, vann og avløp

Bestemmelser	Beskrivelse/forklaring
3.2.1 Generelt Kommunens normer for vei, vann og avløp skal benyttes. Før disse er utarbeidet, skal SVV normer benyttes . Jf pbl §§ 11-9, pkt 5 og 11-10, pkt 2	
3.2.2 Samferdselsanlegg <u>Fellesbestemmelser til samferdselsanlegg</u> Vegene innenfor planområdet er klassifisert i følgende vegtyper: 1. Riks og fylkesveger 2. Kommunale veger a) Hovedveger b) Samleveger c) Lokalveger d) Sentrumsgater Alle riks- fylkes- og kommunale veger skal dimensjoneres etter SVV håndbøker.	Strukturen gir føringer for utarbeiding av hovedplan vei. Det forutsettes at krav til utforming er i henhold til vegklassifisering som fremgår av plankartet.
3.2.3 Nye kjøreveger og g/s-veger a) Før nye kjøreveger etableres skal det utarbeides detaljplan. Vegene skal utformes i henhold til fastsatt struktur. b) Før nye gang- og sykkelveger etableres kan det kreves utarbeidet reguleringsplan. Jf pbl § 11-9, pkt 1	
3.2.4 Ladestasjoner Det skal etableres ladeanlegg på alle offentlige parkeringsplasser med plass til over 50 biler.	

Bestemmelser	Beskrivelse/forklaring
3.2.5 Parkeringsplasser til utfartsområdene Oversikt over parkeringsplasser i forbindelse med utfartsområdene(eksisterende og nye) framgår av temakart for grønt..	Parkeringsplasser til utfartsområder: Parkeringsplassene tillates benyttet som biloppstillingsplasser i forbindelse med utøvelse av friluftsliv relatert virksomhet. Langtidsparkering tillates ikke.

Bestemmelser	Beskrivelse/forklaring
a) Parkeringsplassene skal ha informasjonsskilt som viser friområdet og graden av tilgjengelighet. Det skal avsettes hc- parkeringsplass. b) Følgende nye parkeringsplasser avsettes: - Muningsletta - Prestelva - Kringelneset c) Følgende p-plasser utvides - Skibua - Selnes kirkegård - Lamarka skole	
3.2.6 Infomasjonsområder SI 01 og SI 20 er avsatt til infomasjonsområder for besøkende ved hovedinnfartsveiene til Sortland. a) Infomasjonsområdene skal være godt synlig med enkel og intuitiv avkjøring. b) Det tillates ikke overnatting på infomasjonsområdene, og de kan ha tidsbegrenset parkering. c) Infomasjonsområdene skal ha en helhetlig og god utforming som ivaretar blåbyens profil. d) Utforming skal være slik at det skaper gode oppholdssoner i forhold til klima og utsikt og ha god avslutning mot sjøen.	Infomasjonsområdene skal inneholde oppdatert informasjon, søppelkasser, benker og være universelt utformet.

4 Grønnstruktur

4.1 Grønnstruktur. Turdrag, friområder og parker

Bestemmelser			Beskrivelse/forklaring
4.1.1 Grøntstrukturen a) Friområder- GF Er grønne arealer som er ervervet, eiet og opparbeidet til allmenn bruk og opphold, som lekeplasser og løkker, naturområder, og nærrekreasjonsområder. • Det tillates etablering av enklere og lettere anlegg som tilrettelegger for lek og idrett på friarealet. • I tillegg tillates annen opparbeidelse som fremmer bruken av friområdet, som servicebygg, tribune, parkeringsplass og lignende. Følgende Friområder er avsatt i planen:			Det sikrer ikke allmenn tilgjengelighet, før det offentlige har ervervet slik rett.
GF 1	Selneselva	Rekreasjon, viktig forbindelse til marka	
GF 2	Øvre Selnes	Sentralt lekefelt	
GF 3	Røslungveien nærmiljøanlegg.	Sentralt lekefelt	
GF 4	Skytterhaugen	Natur og rekreasjonsområde	
GF 5	Nattmålsveien friområde	Natur og rekreasjonsområde	
GF 6	Oppslåttveien nærmiljøanlegg	Sentralt lekefelt	
GF 7	Grusbanen	Sentralt lekefelt	
GF 8	Skoleparken- naturpark	Opparbeidet m/lavo, akeb. mm	
GF 9	Skolekvartalet,	Sentralt lekefelt	
GF 10	Frydenlundparken vest	Sentralt lekefelt og ballbaner	
GF 11	Rundheia	Ski- og akebakke.	
GF 12	Bjørklundparken	Nærmiljøanlegg, Sentralt lekefelt	
GF 13	Lamarka Nord- nytt lekefelt	Del av sentralt lekefelt	
GF 14	Natsteinsøyra – nytt lekefelt	Sentralt lekefelt og park	
GF 15	Lamarka Skole	Skoleplass og sentralt lekefelt	
GF 16	Skjellbakken	Naturområde,ski, ake m/lys	
GF 20	Strand skole	Skoleplass. Sentralt lekefelt.	
GF 21	Strand barnehage		
GF 22	Mayabergveien 1	Del av sentralt lekefelt	
GF 23	Mayabergveien 2	Del av sentralt lekefelt	
GF 24	Ski- og akebakke	Naturområde,ski- og akebakke	
 B) Parker- GP • Er opparbeidede parker og torg			

Bestemmelser			Beskrivelse/forklaring					
• Parker kan være i offentlig eller privat eie. • Det tillates enklere og lettere anlegg i forbindelse med parken og torget, som fremmer bruken av området, og som ikke forringer plassdannelsen og byrommet. • Varelevering kan tillates over torg.								
Følgende parker og torg er avsatt i planen:								
GP 1	Pavillion parken	Park og kvartalslekeplass						
GP 2	Sortland torg	Møteplass, torgsalg, kvartalslekeplass						
GP 3	Lykkentreff	Park og kvartalslekeplass						
GP 4	Frydenlundparken	Park og kvartalslekeplass						
GP 5	Natsteinsøyra sjøpark	Nytt rekreasjonsområde sjø						
GP 6	Natsteinsøyra sjøpark	Nytt rekreasjonsområde sjø						
GP 7	Natsteinsøyra sjøpark	Nytt rekreasjonsområde sjø						
GP 8	Natsteinsøyra sjøpark	Nytt rekreasjonsområde sjø						
C) Turdrag- GT Er grønne forbindelseslinjer som skal sikre sammenhenger atkomst til marka, sjøen, friområder og parker. Følgende nye turdrag er avsatt i planen: <table><tr><td>GT 1</td><td>Selneselva</td><td>Turdrag/rekreasjonsområde.</td></tr><tr><td>GT 2</td><td>Prestelva</td><td>Turdrag/grønn korridor</td></tr></table>			GT 1	Selneselva	Turdrag/rekreasjonsområde.	GT 2	Prestelva	Turdrag/grønn korridor
GT 1	Selneselva	Turdrag/rekreasjonsområde.						
GT 2	Prestelva	Turdrag/grønn korridor						
d) Naturområde- GN Naturlig terreng og vegetasjon skal bevares i størst mulig grad. Det tillates avbøtende tiltak for å ivareta reindriftsnæringen.								
4.1.2 Generelle kriterier a) Eksisterende trær og annen vegetasjon i grøntstrukturen skal i størst mulig grad ivaretas og utnyttes til klimavern og lek. b) Lekearealene skal i størst mulig grad samordnes med overordnet grønnstruktur for å sikre et sammenhengende vegetasjonsbelte. c) Hvis grønnstrukturen omdisponeres til annet formål skal det skaffes fullverdig erstatning i nærområdet, se rikspolitiske retningslinjer for barn og unge. d) Tilrettelegging: Turområder skal i størst mulig grad være tilrettelagt for flest mulig brukergrupper. e) Følge områder skal være universelt utformet: - Lysløyppa fra Skibua til Prestelva - Selnesstien			<u>Plan for utforming og opparbeidelse</u> Kommunen kan be om egen plan for utforming, møblering og opparbeidelse av friområder.					

Bestemmelser	Beskrivelse/forklaring
- Kringelneset: Fra parkeringsplassen i Steinbruddet til Kringelfjæra f) Utbygger har ansvar for opparbeidelse av påkrevd grønnstruktur, herunder sandlekeplass, kvartals-lekeplass og annet fellesareal. g) Vedlikeholdsansvar for kvartalslekeplass og nærlekeplass og annet fellesareal ligger hos de aktuelle eiendommene. Rettslig bindende avtale for drift av disse arealene skal følge med byggemelding.	
4.1.3 Lekeareal a) Ved utbygging og fortetting over 4 boenheter skal kravene til kvartalslekeplass og sentrale lekefelt være oppfylt. All ny boligbebyggelse skal ivareta kravet til sandlekeplass. b) Nærområder (lekeplasser) skal ligge sentralt i de områdene de skal betjene og skal planlegges for samhandling mellom forskjellige alders- og brukergruppe sommer som vinter. Det skal for hele eller deler av arealene sikres universell utforming. c) Arealene skal ha trafiksikker adkomst, være solvendt og skjermet for støy, fare, vind og luftforurensning. d) Lekeareal skal være opparbeidet før det gis midlertidig brukstillatelse. e) Utforming og innhold i lekeplassene skal gjøres i henhold til de kommunale retningslinjene. • <u>Sandlekeplass:</u> Min 100 m², maks 50 m. fra boligen, for maks 30 boenheter. • <u>Kvartalslekefelt:</u> Min areal 1.5 daa, maks 200 m. fra boligen • <u>Sentralt lekefelt:</u> Min 5daa (2X2.5 daa), maks 500 m. fra boligen. h) Følgende områder er avsatt til sentrale lekefelt og skal opparbeides ihht retningslinjene: GF 2: Øvre Selnes GF 3: Røslungveien lekefelt GF 6: Oppslåttveien nærmiljøanlegg GF 7: Grusbanen GF 8: Skoleparken	De til enhver tid gjeldende retningslinjer for lekeareal skal følges.

Bestemmelser	Beskrivelse/forklaring
GF9: Skolekvartalet GF 10: Frydenlundparken sammen med idrettsparken GF 12: Bjørklundparken GF 13: Lamarka Nord sammen med Sortland idrettspark GF 14: Nattsteinsøyra GF 15: Lamarka skole GF 20: Strand skole GF 22/23/24: Mayabergvn. og ski/akebakke	

4.2 Turløyper, skileikanlegg mm

Bestemmelser	Beskrivelse/forklaring
4.2.1 Skiløypeløypetraseer ned i bebyggelsen Følgende forbindelser er avsatt til tursti og lysløype: 1. Fra Skibua til Grusbanen 2. Fra Rundheia til Skoleparken 3. Fra Skjellbakken til Lamarka skole. 4. Fra ny skiløype på Strand til Strand skole - Det skal etableres sikker kryssing av Vesterveien til pkt. 1. og 2. - Løypa skal være opparbeidet på en slik måte at løypemaskin kan benyttes. - Ved lyssetting skal det tas hensyn til omkringliggende bebyggelse.	Se temakart grønt.

4.3 Sortlandsmarka

Bestemmelser	Beskrivelse/forklaring
4.3.1 Tverrgående forbindelseslinjer Tydelige grønne forbindelseslinjer til marka skal etableres for gående og syklende, med spesiell fokus på krysningspunkt på følgende strekninger: 1. Prestelva- Skjellbakken-Vannverket 2. Nattsteinsøyra- Bjørklundparken - Lamarka 3. Frydenlund Strand – Parken - Rundheia 4. Torget- Skoleparken- Rundheia 5. Kulturfabrikken- Skolekvartalet- Grusbanen - Skibua 6. Selneselva – lysløypa (Munningssletta sør)	Jf. Temakart Grønt
4.3.2 Bruk av Sortlandsmarka, inkludert elvene Gapahuker, lavoer og bålplasser som settes opp i Sortlandsmarka skal ikke privatiseres, men kunne benyttes av alle og være universelt utformet der det er relevant.	
4.2.3. Bestemmelser for enkeltområder <u>GF1 Selnesstien.</u> - Selnesstien skal være universelt utformet. Et hvert nytt tiltak som etableres skal være tilrettelagt for flest mulig brukergrupper. - Eksisterende vegetasjon skal bevares og eventuelt forsterkes. <u>GT og GT2 (Selnesstien , langs elva)</u> - Forbindelseslinje fra fjæra ved utløpet av Selneselva til lysløypa i Sortlandsmarka. - Fri ferdsel kan ikke hindres. Når stien rehabiliteres og opparbeides skal det så langt mulig være universelt utformet. <u>GF 8 Skoleparken.</u> - Skal være et nærrekreasjonsområde for skolene, barnehagene og beboerne i området. - Skoleparken skal beholdes som et naturområde, der eksisterende vegetasjon og terreng i størst mulig grad skal bevares.	Avbøtende tiltak mot Vestmarka næringspark, se pkt. 2.9.2 N02-N03

5 Landbruks-, natur- og friluftsmål, samt reindrift (LNFR)

5.1 Generelt om LNF/LNFR

Bestemmelser	Beskrivelse/forklaring
5.1.1 LNF og LNFR Innenfor områdene merket LNF og LNFR tillates ikke spredt bolig-, ervervs- eller fritidsbebyggelse, da det foreligger viktige landbruks-, natur- eller friluftinteresser. Tillatelse til tiltak som skal fremme allment friluftsliv som eksempelvis gapahuker o.l. kan tillates etter nærmere vurdering. I arealdisponeringen skal det tas særskilte hensyn til områder definert som <i>kjerneområder i landbruket</i>. Innenfor Byplan er disse vist med egen hensynssone på plankartet.	Definisjon LNFR-områder omfatter områder som skal brukes og sikres for landbruksproduksjon, herunder jordbruk, skogbruk og reindrift, og/eller som skal bli liggende som naturområder og områder for friluftsliv.
5.1.2 Landbruk pluss I LNFR-områdene åpnes det for etablering av næringsvirksomhet basert på gårdens eget ressursgrunnlag. Det tillates dog ikke åpning av masseuttak til husbehov i jord- og skogbruk innenfor Byplanområdet. Denne planens øvrige bestemmelser knyttet til bl.a utforming, plankrav, hensynet til omgivelsene mm kommer imidlertid til anvendelse.	Miljøverndepartementets veileder "Plan- og bygningsloven og landbruk pluss" skal legges til grunn i fortolkningen om tiltak er å anse som landbrukstilknyttet næringsvirksomhet eller ikke.
5.1.3 Næringstilknyttta bebyggelse Det kan tillates oppført kårbolig på bruk i selvstendig drift. Slik bebyggelse skal plasseres i gårdens tun. Nye driftsbygninger skal plasseres i tilknytning til eksisterende bygningsmasse på gården. Nybygg og tilbygg skal tilpasses eksisterende bygningsmiljøer og landskapet	
5.1.4 Eksisterende bebyggelse i LNF/LNFR For tiltak på eksisterende, godkjent bolig- og ervervbebyggelse i ordinære LNF(R)-områder skal en skjønnsmessig vurdering legges til grunn i det enkelte tilfellet. Hovedhus skal rette seg etter eksisterende bebyggelse i området i forhold til takform og høyde, mens garasjer og uthus skal underordne seg eksisterende bebyggelse i størrelse, form, takform, samt materialbruk.	

6 Sjø, vassdrag og strandsone

6.1 Områder i og langs vassdrag

Bestemmelser	Beskrivelse/forklaring
6.1.1 Forbud og plankrav langs vassdrag Selneselva og Prestelva: a) Det avsettes et minimum 25 m belte på hver side av elvene, som vist i plankartet med hensynssone. b) Gapahuker og bålplasser som settes opp i hensynssonen skal ikke privatiseres, men kunne benyttes av alle og være universelt utformet der det er relevant. c) Ved utvikling av Ånstad næringsområde kan torvsjøen flyttes til Selneselva. d) De naturlige elveløpene skal bevares ved utbygging av Ånstad næringspark og videreutvikling av Vestmarka Næringsområde. Mindre elver og bekke drag: a) Det skal avsettes en buffersone på 10 m. ved mindre vassdrag, av hensyn til flom og erusjon. Tiltak etter vannressursloven: a) Tiltak i vassdrag som kan medføre nevneverdig ulempe for allmenne interesser må ha tillatelse etter vannressursloven. b) Større tiltak som oppdemming og bekkelukking må ha konsesjon. Jfr. Pbl. §§ 11-9, pkt 1 og 11-11, pkt 5.	

6.2 Områder i og langs sjø

Bestemmelser	Beskrivelse/forklaring
6.2.1 Småbåthavn a) Følgende områder avsettes til småbåthavn/gjestehavn: SH01, SH02, SH03, og SH20 Det stilles krav om utarbeidelse av reguleringsplan ved nybygging eller utvidelse.	

Bestemmelser	Beskrivelse/forklaring
b) Plankrav til den enkelte småbåthavn: • <u>SH01</u>: Utvidelse av småbåthavna skal utformes slik at kvaliteter i eksisterende turistnæring ikke forringes betraktelig. • <u>SH02</u>: er avsatt til gjestehavn. • <u>SH03</u>: (Natsteinsøyra) området kan nyttes til småbåthavn/sjøretta aktivitet som badestrand med mer. Aktiviteten skal samordnes med øvrig aktivitet i parkbeltet mot sjøen på Natsteinsøyra. • <u>SH20</u> Strand fergeleie/småbåthavn tillater følgende bruk : småbåthavn, beredskapsformål og enkel næringsvirksomhet knyttet opp mot småbåthavna. - o SI20- portal til Sortland/turistinformasjon, utsikts/aktivitetspunkt skal tas med i reguleringsplanen. Grensen mellom disse to formålene kan justeres. - o Avkjøring for N20, SI20 og SH 20 skal samordnes. Det må utarbeides en prinsipplan for bruk og organisering av hele utfyllingsområdet SH 20, N20 og SI20, før enkeltområdene kan reguleres. - o Området er svært eksponert i Sortlandssundet og skal ha en god estetisk utforming mot sjøen Retningslinjer for sjøfronten gjelder. - Plandelt gangforbindelse fra skole boligområder øst for RV 85. skal være ferdigstilt før SH20 kan tas i bruk.	
6.2.2 Naturlig fjære 1. Naturlig fjære skal bevares i størst mulig grad. 2. All endring av eksisterende fjære krever regulering.	

7 Hensynssoner

7.1 Sikrings-, støy- og faresoner

Bestemmelser	Beskrivelse/forklaring
7.1.1 Fareområder a) Tankanlegg: - Det tillates ikke boligbebyggelse innen hensynssonen til tankanlegget - Ved andre tiltak innen hensynssonen, skal tiltaket utredes og avklares spesielt	Generelt om fareområder For nye utbyggingsområder der det foreligger kjent kunnskap om potensiell fare, er det lagt på en egen hensynssone for fare på plankartet, Snøskred Jf. aktsomhetskart for snøskred som er publisert av NVE.
7.1.2 Forurensset grunn	Forurensset grunn innenfor planområdet fremkommer i ROS-analysen.

Sone med særlig hensyn

til landbruk, reindrift, friluftsliv, grønnstruktur, landskap eller bevaring av naturmiljø eller kulturmiljø (pbl. § 11-8 a-f)

Bestemmelser	Beskrivelse/forklaring
7.1.3 Bestemmelser for hensynssonene I hensynssoner gjelder hensyn og restriksjoner som har betydning for bruken av areal. Det kan være angitt flere soner for samme areal. Ved planarbeider som kan berøre hensynssonene skal landskapskvaliteter og viktige sammenhenger i grønnstruktur for fauna og flora være en viktig premiss for planarbeidet. Konsekvensene for naturmiljø utredes ved planlegging.	Tillatelse til tiltak som skal fremme allment friluftsliv som eksempelvis gapahuker med mer kan tillates, disse skal holdes åpne for allmenheten.
7.1.4 Hensynsone landbruk H510 Innenfor området angitt som Kjerneområdet gjelder følgende: • I dette sammenhengende landbruksområdet skal landbrukets ressursgrunnlag, herunder jordressursene, vernes om i et langsiktig perspektiv. • Det skal utøves en streng forvaltningspraksis hvor muligheten	Kjerneområde landbruk Hensynssonen definerer hvilke landbruksarealer som har størst verdi innenfor Byplangrensene, og som derfor skal ha et spesielt og

Bestemmelser	Beskrivelse/forklaring
for framtidig matproduksjon og i hensyn til verdifulle områder for landbrukets kulturlandskap skal være tungtveiende.	langsiktig vern i arealforvaltningen.
7.1.5 Hensynsone bevaring kulturmiljø H570 Innenfor området angitt som hensynsone H570 Kulturmiljø jf. Pbl. § 11-9 nr. 7 områder vist med hensynsone H570 gjelder følgende: Verneverdige bygninger skal bevares og istandsettes på en slik måte at bygningenes fasader, takform, volumer, bygningsmessige detaljer og materialkvalitet opprettholdes. Kommunen kan stille krav om faglige begrunnelser for løsningene som velges. Mindre bygningsmessige endringer er tillatt så lenge verneverdien ikke forringes. Dette innebærer bl.a. antikvarisk forsvarlig behandling av fasade og at utforming av tilstøtende bygninger og tilbygg tilpasser seg bygningen mht byggehøyder, målestokk og formspråk. Ved tiltak og regulering innenfor hensynsone eller ved tiltak som på annen måte berører kulturminner slik disse fremgår av plankart, skal det redegjøres for hvordan hensynet til tilgjengelighet, landskap, bygnings- og kulturmiljø bevares. Plan og byggesaker der verneverdige kulturminner berøres skal sendes til regional kulturminneforvaltning for uttalelse. Dette kan også kreves før ombygging eller riving av eldre SEFRAK-registrerte bygninger godkjennes. <u>Bavaringsverdig bebyggelse :</u> Høyde og utforming på nybygg må vurderes i forhold til kulturminnet. Nybygg skal utformes slik at det hensyntar og bevarer kulturminnets kvalitet. Bygg og bygningsmiljøer avsatt til bevaring i planen: - Sortland hovedgård - Kv. 20. Trehusbebyggelsen - Kv 20. Den gamle telegrafen - Kv 27. Rødbrygga og Kvitbrygga - Kv.18. Bakerikvartalet - Kv 15. Myhregården - Kv. 13. Søndre bygningsrekke - Rødskolen, Skolekvartalet - Uhre-eiendommen på Selnes	Ved utbedring av verneverdig bebyggelse kan bygninger tilbakeføres til godt dokumenterte faser i bygningens historie. Eldre bygningsdeler bør bevares og gjenbrukes i sin opprinnelige sammenheng.

Bestemmelser	Beskrivelse/forklaring
- Parkveien se pkt 2.2.5 - Naustene og fjæra sør for Natsteinsøyra	
7.1.6 Rødsken i Skolekvartalet • Rødsken gis lokalt vern. • Vernestatusen kan vurderes dersom det er behov for dette arealet som del av en helhetlig utvidelse av VGS. • Dette forutsettes avklart innenfor en 4 års periode. Etter 4 år skal Rødsken igjen ha status som lokalt vernet bygning.	

7.2 Sone for båndlegging

Bestemmelser	Beskrivelse/forklaring
7.2.1 Båndlegging for fredning etter kulturminneloven 1. Sortland Rådhus med parkanlegg. 2. Minnelunden	

Vedlegg 1: Reguleringsplaner som skal oppheves

Planens navn	Plan-id	Vedtatt	Merknader
Kvartal begr. Kjøpmannsgt., Rådhusgt., Torggata, Strandgt	1870_1973_11	09.08.1973	
Vestmarka Industriområde	1870_1977_15	22.12.1977	
Vestmarka Industriområde	1870_1978_17	28.08.1978	
Friareal Strandskog	1870_1964_21	17.11.1964	
Havneplan Nord – endring 007	1870_1980_51	12.06.1980	
Kv. Nordlysvegen, Markvegen, Brekkavegen, Vesterålsgt. endring av 007	1870_1980_52	08.07.1980	
Kvartal 10 – ”1-kv.” – Sortland sentrum – endring av 007	1870_1981_53	25.03.1981	
Kvartal 3, 4 og 7 ”Reinsneskvartalet”, Sortland sentrum endring av 007	1870_1981_55	29.09.1981	
Kvartal 2 – NNS, 5 og del av Kvartal 6, endring av 007 og 005	1870_1984_66	08.02.1984	
Kvartal 7, P6 og del av Kvartal 6	1870_1987_70	01.10.1987	
Kvartal 14 – Sortland sentrum	1870_1990_78	16.06.1990	
Oml. Av Brekkavegens nedre del – endr. Av 052 og 058	1870_1987_86	09.04.1987	
Kvartal 19	1870_1988_88	24.03.1988	
V2 – ”Steinbruddet” – Sortland tettsted	1870_1989_95	02.03.1989	
Kvartal 12, Sortland sentrum	1870_1991_101	18.04.1991	
Natsteinsøyra	1870-2002-183		