Norsk takst

Tilstandsrapport

Søndre Smestad 7, 2008 FJERDINGBY

RÆLINGEN kommune

gnr. 96, bnr. 159, snr. 4

Sum areal alle bygg: BRA: 84 m² BRA-i: 79 m²



Befaringsdato: 22.04.2026 **Rapportdato:** 30.04.2026 **Oppdragsnr.:** 12699-2210 **Eiendomsverdi ref nr:** BU1799

Autorisert foretak: Haraldsen Taksering AS **Sertifisert Takstingeniør:** Marius Haraldsen

HARALDSEN TAKSERING

NITO

Rapporten kan brukes i inntil ett år etter rapportdato, og kan ikke gjenbrukes ved flere boligsalg i denne perioden.
Skjer det endringer, oppstår skader også videre på boligen, bør du som selger be om oppdatert rapport.

Norsk takst

Norsk takst er bransjeorganisasjonen for landets bygningssakkyndige og takstforetak, med om lag 1400 sertifiserte medlemmer fordelt på omtrent 1000 bedrifter. I boligomsetningen regnes takstrapportene som et helt avgjørende element i den informasjonen som gjøres tilgjengelig for kjøper. Årlig leverer medlemmene rundt 120.000 slike takster. Det gir unik oversikt over norske boliger, og bidrar til at alle oppdrag kan utføres med utgangspunkt i erfaringsbasert kvalitet.

Det stilles høye krav til utdanning, sertifisering og yrkesetikk. Norsk takst er opptatt av at boligomsetningen skal være trygg, og legger vekt på å opptre uavhengig av andre bransjeaktører. Bygningssakkyndige fakturerer sine tjenester uten hensyn til hvilken pris som oppnås, og skal heller ikke på annen måte ha noen egeninteresse knyttet til handelen.

Uavhengighet og god fagkunnskap har over tid bygget troverdighet og tillit. Både selger og kjøper skal kunne stole på bygningssakkyndiges vurderinger. For tilfeller der det likevel skulle oppstå misnøye med utført arbeid, har vi sammen med Forbrukerrådet etablert en klagenemnd.

Norsk takst har en sentral rolle i utviklingen av norske standarder, regler og profesjonsprinsipper, og representerer bransjen i alle relevante internasjonale fora. Dette sikrer at norske bygningssakkyndige tidlig kan tilpasse seg krav og bransjetrender fra utlandet, samtidig som takseringsfaget får en norsk stemme på verdensbasis. Organisasjonen bidrar i næringspolitisk sammenheng, og har vært en pådriver for å sikre at lover og regler gir trygghet for forbrukerne i boligomsetningen.

Haraldsen Taksering AS

Haraldsen Taksering AS er et takseringsfirma med base i Oslo og medlem av NITO. Vi tilbyr profesjonelle takseringstjenester for bolig inkludert verditakst, tilstandsrapport og rådgivning ved kjøp og salg. Med solid fagkompetanse sikrer vi nøyaktige vurderinger og dokumentasjon som gir trygghet for både privatpersoner, meglere og forsikringsselskaper. Haraldsen Taksering AS har fokus på kvalitet, integritet og effektiv levering. Vi hjelper deg med alt fra enkle verdivurderinger til omfattende tilstandsrapporter, og tilbyr fleksible løsninger tilpasset dine behov.

Rapportansvarlig

Marius Haraldsen
Uavhengig Takstingeniør
marius@haraldsentakst.no
926 16 016

Dette trenger du å vite om tilstandsrapporten



Hva er en tilstandsrapport?

En tilstandsrapport beskriver synlige skader/avvik eller tegn på skader/avvik på boligen. Rapporten fremhever vanligvis ikke positive egenskaper ved boligen.



Hva vurderer en bygningssakkyndig?

Den bygningssakkyndige vurderer boligen ut fra hva man kan forvente av en bygning av samme alder og type. Vurderingen gjøres som regel mot hvordan det var vanlig å bygge og regler som gjaldt da boligen ble oppført (søknadstidspunktet). Forhold som er vanlige for bygningens alder, slik som slitasje etter normal bruk regnes ikke som avvik.



Hva inneholder tilstandsrapporten?

Den bygningssakkyndige undersøker rom og bygningsdeler slik det kommer frem av Forskrift til avhendingsloven. Tilstandsrapporten inneholder bare avvik som den bygningssakkyndige kan se eller kontrollere med enkle hjelpemidler. Det gjøres ikke nærmere undersøkelser slik som åpning av vegger eller andre bygningsdeler. I vegg mot våtrom og rom under terreng kan det borres et hull for å gjøre enkle undersøkelser slik som fuktsøk.

Når du kjøper en brukt bolig

Når du kjøper en brukt bolig, er det viktig å være oppmerksom på at dette ikke kan sammenlignes med å kjøpe en ny bolig. Måten boligen ble bygget på kan være annerledes enn i dag. Bygninger svekkes over tid, og utsettes for slitasje blant annet på grunn av bruk og vær og vind. Mange boliger fornyes helt eller delvis, noen i flere omganger, eller det oppføres tilbygg. Særlig for boliger som er pusset opp eller endret, er det viktig å merke seg at fornyelse av overflater ikke nødvendigvis betyr at bygningsdeler under er forbedret.

Vurdering mot byggeregler

Den bygningssakkyndige vil vurdere boligen mot hvordan det var vanlig å bygge og regler som gjaldt på søknadstidspunktet. Den bygningssakkyndige ser etter avvik som har betydning for og som reduserer boligens funksjon og verdi, og som kommer frem av forskrift til avhendingslova.

Noen bygningsdeler og forhold vil den bygningssakkyndige vurdere mot dagens regelverk. Etter dagens regelverk vil disse kunne få avvik og/eller TG2 eller TG3 uten at det nødvendigvis er krav om at avviket utbedres. Dette kan gjelde sluk, tettesjikt og fall på bad og vaskerom, forhold som gjelder sikkerhet mot brann, rekkverk, trapper osv.

Tilstandsrapporten beskriver ikke hele boligen

BYGNINGSSAKKYNDIGE SER FOR EKSEMPEL IKKE PÅ

• vanlig slitasje og normal vedlikeholdstilstand • bagatellmessige forhold som ikke påvirker bygningens bruk eller verdi vesentlig • etasjeskillere • tilleggsbygg slik som garasje, bod, anneks, naust også videre • utvendige trapper • støttemurer • skjulte installasjoner • installasjoner utenfor bygningen • full funksjonstesting av el- og VVS-installasjoner • geologiske forhold og bygningens plassering på grunnen • bygningens planløsning • bygningens innredning • løsøre slik som hvitevarer • utendørs svømmebasseng og pumpeanlegg • bygningens estetikk og arkitektur • bygningens lovlighet (bortsett fra bruksendringer, brannceller og forhold som åpenbart kan påvirke helse, miljø og sikkerhet) • fellesarealer (med mindre boligeier har vedlikeholdsplikt for fellesarealer og dette er kjent for bygningssakkyndig, eller fellesarealet har en særlig tilknytning til boligen).

© iVerdi 2023 © Norsk takst 2023

Malen til denne rapporten, inkludert standardtekstene fra Norsk takst, er vernet etter åndsverkloven og kan kun benyttes av medlemsforetakene i Norsk takst og av takstingeniører som er sertifisert i slikt foretak, samt av kunder hos iVerdi og studenter hos NEAK. For andre aktører er eksemplarfremstilling av malen og standardtekster, som utskrift og annen kopiering til bruk som grunnlag for tilsvarende rapporter, bare tillatt når det er hjemlet i lov (kopiering til privat bruk, sitat o.l.) eller avtale med Norsk Takst (Forside) eller iVerdi (Hjem-iVerdi).

Utnyttelse i strid med lov eller avtale kan medføre erstatnings- og straffeansvar.

Haraldsen Taksering AS
Geitmyrsveien 33 D
0171 OSLO

Dette trenger du å vite om tilstandsrapporten

Tilstanden vurderes med ulike tilstandsgrader

Tilstanden gir uttrykk for en gitt forventet tilstand, blant annet vurdert ut fra alder og normal bruk. Ved Tilstandsgrad 0 (TG0) og Tilstandsgrad 1 (TG1) gir den bygningssakkyndige normalt ingen begrunnelse for valg av tilstandsgrad. Grunnen er at bygningen eller bygningsdelen da bare har normal slitasje. Ved skjulte konstruksjoner kan alder alene avgjøre tilstandsgrad. Når bygningssakkyndige anbefaler tiltak, for eksempel utbedringer, må brukeren av rapporten vurdere om tiltakene er nødvendige og lønnsomme.
Når den bygningssakkyndige velger tilstandsgrad, baseres vurderingen på faste kriterier som følger av gjeldende bransjestandard for Teknisk tilstandsanalyse ved omsetning av bolig og Forskrift til avhendingslova.

TG 0

TILSTANDSGRAD 0, TG0: INGEN AVVIK

Bygningsdelen skal være tilnærmet ny, ikke vise tegn på slitasje og det skal være lagt frem dokumentasjon på faglig god utførelse. Det er ingen merknader til delen.

TG 1

TILSTANDSGRAD 1, TG1: MINDRE AVVIK

Bygningsdelen skal bare ha normal slitasje, og strakstiltak skal ikke anses som nødvendig. Graden kan også brukes når delen er ny, men der dokumentasjon på faglig god utførelse mangler.

TG 2

TILSTANDSGRAD 2, TG2: VESENTLIGE AVVIK OG MINDRE AVVIK SOM ETTER NS 3600 GIR TG 2

Bygningsdelen skal enten ha feil utførelse, en skade eller symptomer på skade, sterk slitasje eller nedsatt funksjon. Graden gis når bygningsdelen trenger vedlikehold eller tiltak i nær fremtid. Graden skal også brukes når delen er gammel og det er grunn til å varsle om faren for skader på grunn av alderen, eller når det er grunn til å overvåke delen spesielt på grunn av fare for større skader eller følgeskader.

TG 3

TILSTANDSGRAD 3, TG3: STORE ELLER ALVORLIGE AVVIK

Denne tilstandsgraden brukes ved kraftige tegn på forhold som man må regne med trenger utbedring straks eller innen kort tid. Det er påvist funksjonssvikt eller sammenbrudd.

TG IU

IKKE UNDERSØKT/IKKE TILGJENGELIG FOR UNDERSØKELSE

Det kan være avvik/skader som ikke er avdekket.

Informasjon om utbedringskostnader

Utbedringskostnadene i rapporten er sjablongmessige anslag basert på observerte forhold som feil, skader eller uregelmessigheter, samt foreslåtte tiltak. Disse anslagene er veiledende, angis i fem intervaller, er basert på generelle erfaringstall, og må ikke forveksles med konkrete pristilbud fra håndverkere eller entreprenører. Faktiske kostnader kan variere betydelig, avhengig av individuelle valg, materialpriser og markedsforhold. For å få en nøyaktig vurdering av utbedringskostnadene anbefales ytterligere undersøkelser og innhenting av flere pristilbud fra kvalifiserte fagfolk. Slike anslag gis for TG3, der dette er mulig.

$ Tiltak under kr 20 000

$$ Tiltak mellom kr 20 000 – 100 000

$$$ Tiltak mellom kr 100 000 – 200 000

$$$$ Tiltak mellom kr 200 000 – 500 000

$$$$$ Tiltak over kr 500 000

Beskrivelse av eiendommen

Generelt kan det ved kjøp av brukt bolig være mindre mangler, skjevheter og skader som ikke er nevnt i rapporten.

Det er ikke gitt informasjon til takstmann som tilsier at det er skader eller lekkasjer.

Takstmannen er ikke ansvarlig for manglende opplysninger om feil og mangler som han ikke kunne ha oppdaget, etter å ha undersøkt takstobjektet slik god skikk tilsier. Det er selgers ansvar å lese igjennom rapporten samt påse at opplysningene stemmer.

Enebolig - Byggeår: 2010

UTVENDIG Gå til side

Taktekkingen er av betongtakstein. Taket er besiktiget fra bakkenivå. Siden taket (takkonstruksjon, taktekking og skorstein) kun er observert fra bakkenivå, er vurderingen begrenset av dette. Det har ikke vært sikkerhetsmessig forsvarlig å bevege seg ut på taket eller observere fra stige. Selv om det ikke er avdekket skader under befaringen, kan det likevel foreligge skader som kun en nærmere undersøkelse på taket vil kunne avdekke. Vær oppmerksom på denne risikoen. En undersøkelse av taket kan utføres av en fagperson under tilstrekkelige sikkerhetsforhold.

Det er opplyst at det er lagt ny tekking på hovedtaket i regi av laget 2025. Dette gjelder ikke carport og ved inngangsparti.
- Nylig sanert tak med fjerning av mose 2026.
Vurdering av nedløp og beslag er foretatt fra bakkeplan.
Nylig utbedret bortledning fra nedløp 2026.
Veggene har bindingsverkskonstruksjon fra byggeår.
Fasade/kledning har stående bordkledning.
Takkonstruksjon i tre. Vindskier og gesimser i malt tre.
Loft over carport. Det var lagrede gjenstander her, noe som medførte at full kontroll ikke var mulig.
Bygningen har malte trevinduer med 3-lags glass. utvendige markiser i 2 etasje med manuell styring.
Inngangsdør med glassfelt.
Balkongdør med glass. Nylig utbedret lås og hendel her 2026.
Hvitmalt tredør til bod. Nylig skiftet lås da døren ikke gikk å stenge (2026).
Terrasse ved inngang cirka 10,5 m2. Bygget i trekonstruksjoner.

Terrasse / uteplass, steinbelagt adkomst fra stuen. Cirka 14 m². Manuell markise og belysning på vegg.

INNVENDIG Gå til side

Overflater består av gulv med parkett, malte vegg og himlinger. Overflater fremstår i all hovedsak hele og pene. Enkelte merker eller riper er normalt i en brukt bolig og sees også her med større hakk i stuen samt lokal slitasje på kjøkken.
Etasjeskiller er av trebjelkelag. I stuen er det målt 15 mm skjevhet, og på soverommet 5–10 mm i 2. etasje.

Vurderingen av etasjeskiller er utført ved visuelle observasjoner kombinert med målinger av skjevheter i to relevante rom per etasje, ved bruk av egnet måleutstyr (laser eller rettholt). Det er ikke foretatt destruktive inngrep.

Det tas et spesifikt forbehold om skjulte skader eller konstruktive svekkelser som ikke lar seg avdekke gjennom visuell kontroll.
Boligen har gjennomgående stålpipe, helbeslått over tak, samt peisovn i stuen.
Det er ikke fremvist dokumentasjon på utført feiing eller på ildstedets produkt.
Tilstandsgrad er vurdert etter alder og visuell kontroll.

Følgende fremkommer fra kommunen : Monterte vedovn i stua kan ikke tas i bruk før det foreligger dokumentasjon som viser at ovn og stålpipe er utført i henhold til gjeldende lover og forskrifter.
Boligen har lakkert tretrapp.
Innvendig har boligen malte fyllingsdører. Innvendige dører er nylig renovert og malt i 2026.
Det kan forekomme enkelte merker og hakk på dørblader og karmer i en brukt bolig.

VÅTROM Gå til side

Bad
Aktuell byggeforskrift er tekniske forskrifter i perioden 1997-2010.
Dokumentasjon: ingen dokumentasjon. Byggeår.
Veggene har fliser. Taket er malt.
Gulvet er flislagt. Rommet har elektriske varmekabler. Høydeforskjell fra toppen av sluket til toppen av membranen ved dørterskelen er 25mm. Øvrig 0,5:100 fall 80cm fra sluk.
Det er plastsluk og ukjent type tettesjikt/membran.
Rommet har innredning med nedfelt servant,toalett,dusjvegger/hjørne og opplegg for vaskemaskin.
Det er mekanisk avtrekk.
Hulltaking er foretatt uten å påvise unormale forhold. Hulltaking er foretatt ved/i Soverom da vegg bak dusj er en yttervegg og vegg i trapp har flere installasjoner på innsiden sånn som rørskap.

KJØKKEN Gå til side

Kjøkkenet har innredning med glatte fronter. Benkeplaten er av laminat. Det er kjøl/fryseskap, oppvaskmaskin, komfyr og platetopp.

Nye fronter til kjøkkenet, samt tre nye skap og ny kjøkkenkran, ble montert i 2026. Egenarbeid.
Det er kjøkkenventilator med avtrekk ut. Det er ikke demontert deler for å kontrollere rørføring i kanaler eller kasser.

SPESIALROM Gå til side

WC 1. etasje:

Toalettrom med flislagt gulv og malte vegger. Gulvvarme. Utstyrt med WC, servantskap med ett greps blandebatteri, speilskap og belysning. Avtrekk i himling.

TEKNISKE INSTALLASJONER Gå til side

Innvendige vannledninger er av kobber og plast. Stoppekran på wc.
Luke i entré med dårlig funksjon, bør skiftes eventuelt festes bedre (gjelder indre ramme, den søvfargede delen og ikke det hvite dekselet. Rørskap plassert på bad i 2, etasje.

Utekran på vegg.

Funksjonen på rør og koblinger vurderes som god, men slike rørdeler er ikke alltid lett å besiktige da enkelte deler kan være skjult i kanaler og kasser. Kontrollen utføres for det meste ved en visuell

Beskrivelse av eiendommen

kontroll sammen med test av kraner. Det kreves spesialutstyr for å vurdere dette ytterligere.

Prinsippet med rør i rør system er følgende: Vannrørene (innerrør) føres inni varerør, noe som gjør det mulig å trekke ut og skifte vannrørene uten bygningstekniske inngrep. Man legger rør-i-rør fra utstyr eller utstyrsgrupper tilbake til et sentralt plassert fordelerskap. Varerørene skal gi sikker bortledning av eventuelle lekkasjer, og lede lekkasjevannet til fordelerskapet før det synliggjøres og går videre til sluk i rom med vanntett gulv, typisk baderom. TG- grad settes basert på alder.
Avløpsrørene er av plast. Lufte- og stakemulighetene på anlegget fremstår som funksjonelle, men dette kan være vanskelig å kontrollere i enkelte tilfeller. Funksjonen på rør og koblinger vurderes å være i god stand, men slike rørdeler er ofte skjult i kanaler og kasser, noe som gjør visuell inspeksjon utfordrende. Det kreves spesialutstyr og kompetanse for en grundigere vurdering. TG-grad settes basert på alder.
Boligen har naturlig ventilasjon i oppholdsrom og mekanisk avtrekk fra bad og wc. Motorenhet for anlegget er ikke lokalisert, dog er det mulig denne ligger under isolasjon på loft.
Varmtvannstanken er på ca. 200 liter. Plassert på bad.

Elektrisk oppvarming i boligen med panelovner (ikke funksjonstestet). Gulvvarme i entré, WC og bad.
Sikringsskap med automatsikringer, plassert i entré.

TOMTEFORHOLD Gå til side

Byggegrunn er ukjent. Det er ikke gjennomført undersøkelser av grunnforholdene.
Drenering fra byggeår.
Grunnmur av leca/ betong. Støpt såle mot grunn.

Opparbeidet tomt. Kontrollert via NVE sine karttjenester.
Utvendige avløpsrør er av plast og fra 2010. Det er offentlig avløp via private stikkledninger.

Utvendige vannledninger er av plast (PEL) og fra 2010. Det er offentlig vannforsyning via private stikkledninger.

Tilstandsgrad er basert hovedsakelig på alder og selgers opplysninger om opplevd funksjon, samt enkle målinger og testing av kraner innvendig.

FORHOLD SOM ÅPENBART KAN MEDFØRE FARE FOR HELSE, MILJØ OG SIKKERHET Gå til side

Kontroll av helse, miljø og sikkerhet er utført. Vurderingen er basert på dagens krav og er begrenset til innvendige forhold i boligen. Jamfør HMS punkt.

Arealer Gå til side

Forutsetninger og vedlegg Gå til side

Lovlighet Gå til side


Enebolig

- Det foreligger godkjente og byggemeldte tegninger, som stemmer med dagens bruk

Det foreligger MIDLERTIDIG BRUKSTILLATELSE datert 2010.

Sammendrag av boligens tilstand

Fordeling av tilstandsgrader

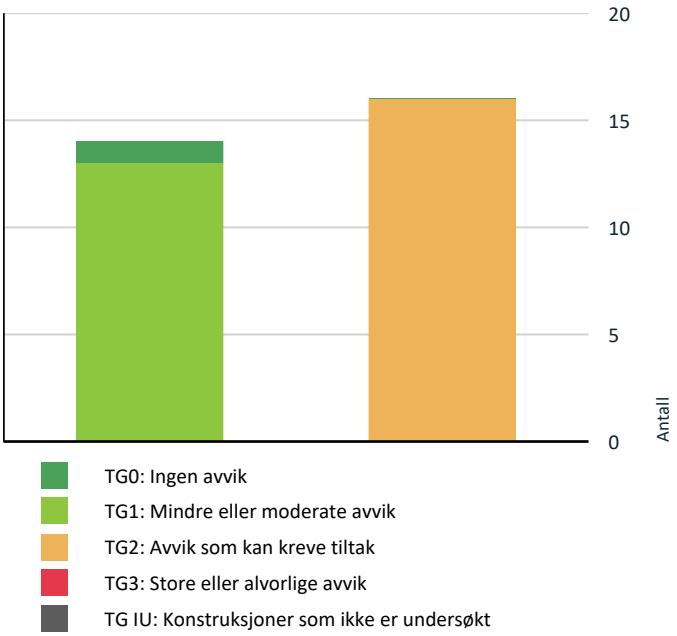

Vil du vite mer om tilstandsgrader? Se side 4.

Spesielt for dette oppdraget/rapporten

Takstkonsulenten er ikke ansvarlig for manglende opplysninger om feil og mangler, og som ikke kunne oppdages under befaring. Boligen var møblert og i bruk og særlige tunge gjenstander flyttes ikke. Skjulte rør vurderes etter antatt alder. EL-anlegg er visuelt besiktiget og er ikke takstkonsulenten sitt fagområde. Vurderes på bakgrunn av dette. Dersom det i rapporten er oppgitt årstall for når enkelte bygningsdeler er fornyet, er årstall oppgitt av eier/rekvirent og/eller i tidligere takst/prospekt (hvis ikke annet er oppgitt som bevis i form av kvittering eller lignende). Dette gjelder også oppmålte boder i fellesareal. Boder er fremvist av selger eller representant for selger og ingen bruksrett eller lignende er kontrollert. Gyldighet av rapport etter forskriften kan fravike hvis det er forhold som ikke lar seg bekrefte enten ved kontroll visuelt eller ved spørsmål til selger eller megler. Ofte settes det TG IU i disse tilfellene. Rapporten begrenser seg til minimumskrav i forskrift. Rapporten begrenser seg til minimumskrav i forskrift tilhørende avhendingslova (tryggere bolighandel). Det settes normalt kun sjablongmessig anslag på utbedring av avvik ved TG3, ikke ved TG2 i henhold til forskriftens § 2-22. Tilleggsdel / frittliggende bygninger er ikke vurdert jf. forskrift til avhendingslova.

Oppsummering av avvik

Vil du vite mer? Se på rommet eller bygningsdelen senere i rapporten.

Enebolig

TG 2 AVVIK SOM KAN KREVE TILTAK

Utvendig > Nedløp og beslag	Gå til side
Utvendig > Veggkonstruksjon	Gå til side
Utvendig > Vinduer	Gå til side
Utvendig > Dører	Gå til side
Utvendig > Balkonger, terrasser og rom under balkonger	Gå til side
Innvendig > Etasjeskille/gulv mot grunn	Gå til side
Tekniske installasjoner > Ventilasjon	Gå til side
Tekniske installasjoner > Varmtvannstank	Gå til side
Tekniske installasjoner > Andre installasjoner	Gå til side
Tomteforhold > Grunnmur og fundamenter	Gå til side
Tomteforhold > Terrengforhold	Gå til side

Sammendrag av boligens tilstand

Våtrom > 2. Etasje > Bad > Overflater vegger og himling Gå til side

Våtrom > 2. Etasje > Bad > Overflater Gulv Gå til side

Våtrom > 2. Etasje > Bad > Sluk, membran og tettesjikt Gå til side

Våtrom > 2. Etasje > Bad > Sanitærutstyr og innredning Gå til side

Spesialrom > 1. Etasje > Toalettrom > Overflater og konstruksjon Gå til side

HELSE, MILJØ OG SIKKERHET

Forhold som åpenbart kan medføre fare for helse, miljø og sikkerhet

- Dokumentasjon på radonsperre foreligger ikke. Gå til side
- Eiendommen ligger i et flomutsatt område i henhold til kommunedelsplan/NVE.

Tilstandsrapport

ENEBOLIG

Byggeår	Kommentar
2010	Infoland.no

UTVENDIG

TG 1 Taktekking

Punktet må sees i sammenheng med Takkonstruksjon/Loft

Beskrivelse

Taktekkingen er av betongtakstein. Taket er besiktiget fra bakkenivå. Siden taket (takkonstruksjon, taktekking og skorstein) kun er observert fra bakkenivå, er vurderingen begrenset av dette. Det har ikke vært sikkerhetsmessig forsvarlig å bevege seg ut på taket eller observere fra stige. Selv om det ikke er avdekket skader under befaringen, kan det likevel foreligge skader som kun en nærmere undersøkelse på taket vil kunne avdekke. Vær oppmerksom på denne risikoen. En undersøkelse av taket kan utføres av en fagperson under tilstrekkelige sikkerhetsforhold.

Det er opplyst at det er lagt ny tekking på hovedtaket i regi av laget 2025. Dette gjelder ikke carport og ved inngangsparti.
- Nylig sanert tak med fjerning av mose 2026.

TG 2 Nedløp og beslag

Beskrivelse

Vurdering av nedløp og beslag er foretatt fra bakkeplan.
Nylig utbedret bortledning fra nedløp 2026.

Vurdering av avvik:
• Mer enn halvparten av forventet brukstid er passert på renner/nedløp/beslag.

Konsekvens/tiltak
• Overvåk tilstanden jevnlig. For å få tilstandsgrad 0 eller 1 må beslag/renner/nedløp skiftes ut, men tidspunktet for når dette er nødvendig er vanskelig å si noe om.

TG 2 Veggkonstruksjon

Beskrivelse

Veggene har bindingsverkskonstruksjon fra byggeår. Fasade/kledning har stående bordkledning.

Vurdering av avvik:
• Det er ingen musesperre i nedre kant av konstruksjon.
• Det er værslitt/oppsprukket trevirke/trepaneler.

Konsekvens/tiltak
• Musesperre må etableres.
• Det må foretas tiltak for å lukke avviket.

Det må foretas tiltak for å lukke avviket.

Vedlikehold og utbedring av værslitt og oppsprukket trevirke bør utføres for å forhindre ytterligere skader og redusere risiko for fuktinntrengning i konstruksjonen.

Det anbefales å montere musebånd eller museklosser i nedre kant av kledningen for å hindre at mus kommer inn i bygningen, da manglende sperre øker risikoen for skadedyr i konstruksjonen.

TG 1 Takkonstruksjon/Loft

Punktet må sees i sammenheng med Taktekking

Beskrivelse

Takkonstruksjon i tre. Vindskier og gesimser i malt tre.
Loft over carport. Det var lagrede gjenstander her, noe som medførte at full kontroll ikke var mulig.

Tilstandsrapport



TG 2 Vinduer

Beskrivelse

Bygningen har malte trevinduer med 3-lags glass. utvendige markiser i 2 etasje med manuell styring.

Vurdering av avvik:

- Det er påvist at enkelte vinduer er vanskelig å åpne/lukke.
- Det er påvist andre avvik:

Defekt funksjon på markise til ett vindu.

Konsekvens/tiltak

- Andre tiltak:

Markisen bør repareres eller skiftes for å sikre funksjonalitet og unngå ytterligere skader.

TG 2 Dører

Beskrivelse

Inngangsdør med glassfelt.
Balkongdør med glass. Nylig utbedret lås og hendel her 2026.
Hvitmalt tredør til bod. Nylig skiftet lås da døren ikke gikk å stenge (2026).

Vurdering av avvik:

- Karmene i dører er værslitte utvendig og det er sprekker i trevirket.

Skade i foring til ytterdør.

Konsekvens/tiltak

- Det må foretas lokal utbedring.

TG 2 Balkonger, terrasser og rom under balkonger

Beskrivelse

Terrasse ved inngang cirka 10,5 m2. Bygget i trekonstruksjoner.

Terrasse / uteplass, steinbelagt adkomst fra stuen. Cirka 14 m². Manuell markise og belysning på vegg.

Vurdering av avvik:

- Det er ikke montert beslag mellom yttervegg og balkong/terrasse.
- Konstruksjonene har skjevheter.

Det er påvist noe fuktutslag i stolpene til rekkverket, samt skjevhet i rekkverket.

Konsekvens/tiltak

- Andre tiltak:

Tilstandsrapport

Det bør monteres beslag mellom yttervegg og terrasse for å hindre fuktinntrengning i konstruksjonen.

Fuktutslag i stolpene og skjevhet i rekkverket bør utbedres for å unngå videre forringelse, redusert levetid.

INNVENDIG

TG 1 Overflater

Beskrivelse

Overflater består av gulv med parkett, malte vegg og himlinger. Overflater fremstår i all hovedsak hele og pene. Enkelte merker eller riper er normalt i en brukt bolig og sees også her med større hakk i stuen samt lokal slitasje på kjøkken.

TG 2 Etasjeskille/gulv mot grunn

Beskrivelse

Etasjeskiller er av trebjelkelag. I stuen er det målt 15 mm skjevhet, og på soverommet 5–10 mm i 2. etasje.

Vurderingen av etasjeskiller er utført ved visuelle observasjoner kombinert med målinger av skjevheter i to relevante rom per etasje, ved bruk av egnet måleutstyr (laser eller rettholt). Det er ikke foretatt destruktive inngrep.

Det tas et spesifikt forbehold om skjulte skader eller konstruktive svekkelser som ikke lar seg avdekke gjennom visuell kontroll.

Vurdering av avvik:

- Det er målt høydeforskjell på mellom 15-30 mm gjennom hele rommet. Tilstandsgrad 2 gis med bakgrunn i standardens krav til godkjente måleavvik.
- Målt høydeforskjell på mellom 10 - 20 mm innenfor en lengde på 2 meter. Tilstandsgrad 2 gis med bakgrunn i standardens krav til godkjente måleavvik.

Konsekvens/tiltak

- For å få tilstandsgrad 0 eller 1 må høydeforskjeller rettes opp. Det vil imidlertid sjelden være økonomisk rasjonelt som et enkeltstående tiltak i en bolig som dette. Dersom boligen en gang skal renoveres, kan man vurdere slike tiltak.

TG 1 Pipe og ildsted

Beskrivelse

Boligen har gjennomgående stålpipe, helbeslått over tak, samt peisovn i stuen.
Det er ikke fremvist dokumentasjon på utført feiing eller på ildstedets produkt.
Tilstandsgrad er vurdert etter alder og visuell kontroll.

Følgende fremkommer fra kommunen : Monterte vedovn i stua kan ikke tas i bruk før det foreligger dokumentasjon som viser at ovn og stålpipe er utført i henhold til gjeldende lover og forskrifter.

TG 1 Innvendige trapper

Beskrivelse

Boligen har lakkert tretrapp.

TG 1 Innvendige dører

Beskrivelse

Innvendig har boligen malte fyllingsdører. Innvendige dører er nylig renovert og malt i 2026.
Det kan forekomme enkelte merker og hakk på dørblader og karmer i en brukt bolig.

VÅTROM

Tilstandsrapport

2. ETASJE > BAD

Generell

Beskrivelse

Aktuell byggeforskrift er tekniske forskrifter i perioden 1997-2010. Dokumentasjon: ingen dokumentasjon. Byggeår.

2. ETASJE > BAD

TG 2 Overflater vegger og himling

Beskrivelse

Veggene har fliser. Taket er malt.

Vurdering av avvik:

- Det er påvist andre avvik:
- Det er påvist avvik i fuger.

Overflater med noe slitasje og misfarging. Det settes TG 2 utfra alder/gjenværende brukstid, ukjent oppbygging og manglende garantier på konstruksjoner.

Konsekvens/tiltak

- Andre tiltak:

Fuger bør utbedres for å hindre fuktinntrengning og videre forringelse av overflatene.

Overflater med slitasje og misfarging bør vurderes nærmere, da dette kan indikere behov for vedlikehold eller oppgradering.

2. ETASJE > BAD

TG 2 Overflater Gulv

Beskrivelse

Gulvet er flislagt. Rommet har elektriske varmekabler. Høydeforskjell fra toppen av sluket til toppen av membranen ved dørterskelen er 25mm. Øvrig 0,5:100 fall 80cm fra sluk.

Vurdering av avvik:

- Det er påvist at noen fliser har bom (hulrom under).
- Det er påvist avvik i fallforhold til sluk i forhold til krav i forskrift på byggetidspunktet.

Avskalling av fliser.

I henhold til Byggteknisk forskrift (TEK97), spesifiseres følgende preaksepterte ytelser for fallforhold:

Funksjonskrav:
Gulv i våtrom skal ha tilstrekkelig fall mot sluk slik at vann ledes bort og ikke blir liggende på gulvet. Det skal ikke være risiko for at vann ledes ut av våtrommet og inn i tilliggende rom/konstruksjoner.

Preakseptert ytelse (fra veiledning):

- Minimum fall mot sluk bør være 1:50 i dusjsone og andre områder som regelmessig utsettes for vann.
- Utenfor dusjsonen kan fallet være lavere, ned mot 1:100, forutsatt at vann ledes effektivt til sluk og ikke samler seg.

Konsekvens/tiltak

- Til tross for avviket i fall/høydeforskjell til sluk, vil gulvet fortsatt kunne lede vann mot sluket, men med redusert effektivitet. Dette kan potensielt øke risikoen for vannansamling i enkelte områder av badet.
- Selv om bom eller hullyd ikke alltid er et umiddelbart problem, bør det overvåkes nøye før eventuell utvikling i sprekker i flisfuger e.l. oppstår. Dette må en foreta tiltak for, for å begrense utviklingen.

2. ETASJE > BAD

TG 2 Sluk, membran og tettesjikt

Beskrivelse

Tilstandsrapport

Det er plastsluk og ukjent type tettesjikt/membran.

Vurdering av avvik:
- Membran kan ikke konstateres (ikke synlig og det foreligger heller ikke dokumentasjon).
- Mer enn halvparten av forventet brukstid er passert på membranløsningen.
- Mer enn halvparten av forventet brukstid er passert på slukløsningen.

Ettersom membransystemet ellers er en skjult konstruksjon er det ikke mulig å konstatere dette ellers i gulvet eller i veggene. Det foreligger ingen dokumentasjon på membran fra oppføringstidspunktet.

Levetid | Smøremembran over 15 år - "Mer enn halvparten av forventet brukstid er oppbrukt" = TG 2.

Konsekvens/tiltak
- Overvåk tilstanden jevnlig. For å få tilstandsgrad 0 eller 1 må slukløsningen skiftes ut og sannsynligvis må også membransjiktet skiftes/utbedres. Det er imidlertid vanskelig å si noe om tidspunktet for når dette er nødvendig.
- Overvåk tilstanden jevnlig. For å få tilstandsgrad 0 eller 1 må tettesjiktet skiftes ut, men tidspunktet for når dette er nødvendig er vanskelig å si noe om.
- Eldre sluk av plast er ofte utsatt for lekkasjer og særlig i overganger. Eventuelle lekkasjer kan medføre fuktskader på tilliggende konstruksjoner.
- Sluket må sjekkes og rengjøres jevnlig.
- Det er viktig å merke seg at levetiden til en membran varierer basert på kvalitet, installasjon og bruk. Eldre membraner kan bli sprø og sprekke opp, noe som fører til at de mister sin vanntettende funksjon. Dette kan resultere i vannlekkasjer gjennom vegger og gulv og fuktskader.

Det bør innhentes dokumentasjon på utført membran og tettesjikt.
Manglende dokumentasjon og alder på sluk og membran medfører usikkerhet om utførelsen.

2. ETASJE > BAD

TG 2 Sanitærutstyr og innredning

Beskrivelse

Rommet har innredning med nedfelt servant,toalett,dusjvegger/hjørne og opplegg for vaskemaskin.

Vurdering av avvik:
- Det er påvist riss/sprekker i utstyr på våtrommet.

Det er observert krakkelering i servanten.

Konsekvens/tiltak
- Riss er vanligvis overfladiske skader i servantens overflate eller glasur. Konsekvensene av riss er hovedsakelig kosmetiske.

2. ETASJE > BAD

TG 1 Ventilasjon

Beskrivelse

Det er mekanisk avtrekk.

Tilstandsrapport




Test av avtrekk

2. ETASJE > BAD

TG 0 Tilliggende konstruksjoner våtrom

Beskrivelse

Hulltaking er foretatt uten å påvise unormale forhold. Hulltaking er foretatt ved/i Soverom da vegg bak dusj er en yttervegg og vegg i trapp har flere installasjoner på innsiden sånn som rørskap.

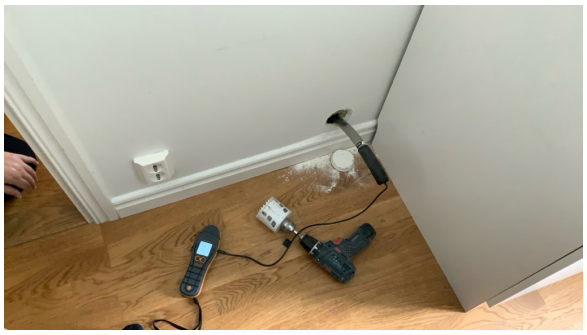

KJØKKEN

1. ETASJE > STUE/KJØKKEN

TG 1 Overflater og innredning

Beskrivelse

Kjøkkenet har innredning med glatte fronter. Benkeplaten er av laminat. Det er kjøl/fryseskap, oppvaskmaskin, komfyr og platetopp.

Nye fronter til kjøkkenet, samt tre nye skap og ny kjøkkenkran, ble montert i 2026. Egenarbeid.

1. ETASJE > STUE/KJØKKEN

TG 1 Avtrekk

Beskrivelse

Det er kjøkkenventilator med avtrekk ut. Det er ikke demontert deler for å kontrollere rørføring i kanaler eller kasser.

Tilstandsrapport



Test av avtrekk

SPESIALROM

1. ETASJE > TOALETTROM

TG 2 Overflater og konstruksjon

Beskrivelse

WC 1. etasje:

Toalettrom med flislagt gulv og malte vegger. Gulvvarme. Utstyrt med WC, servantskap med ett greps blandebatteri, speilskap og belysning. Avtrekk i himling.

Vurdering av avvik:

• Det er påvist riss/sprekker/skader i servant.

Det er sprekk i flis/fuge ved siden av WC. I tillegg er det observert krakkelering i servanten.

Konsekvens/tiltak

• Lokal utbedring må utføres.

Sprekk i flis/fuge ved siden av WC bør utbedres for å hindre fuktinntrengning og påfølgende skader i konstruksjonen.

Krakkelering i servanten bør vurderes nærmere og eventuelt utbedres eller byttes.

TEKNISKE INSTALLASJONER

TG 1 Vannledninger

Beskrivelse

Innvendige vannledninger er av kobber og plast. Stoppekran på wc. Luke i entré med dårlig funksjon, bør skiftes eventuelt festes bedre (gjelder indre ramme, den søvfargede delen og ikke det hvite dekselet. Rørskap plassert på bad i 2, etasje.


Utekran på vegg.

Funksjonen på rør og koblinger vurderes som god, men slike rørdeler er ikke alltid lett å besiktige da enkelte deler kan være skjult i kanaler og kasser. Kontrollen utføres for det meste ved en visuell kontroll sammen med test av kraner. Det kreves spesialutstyr for å vurdere dette ytterligere.

Prinsippet med rør i rør system er følgende: Vannrørene (innerrør) føres inni varerør, noe som gjør det mulig å trekke ut og skifte vannrørene uten bygningstekniske inngrep. Man legger rør-i-rør fra utstyr eller utstyrsgrupper tilbake til et sentralt plassert fordelerskap. Varerørene skal gi sikker bortledning av eventuelle lekkasjer, og lede lekkasjevannet til fordelerskapet før det synliggjøres og går videre til sluk i rom med vanntett gulv, typisk baderom. TG- grad settes basert på alder.

Tilstandsrapport



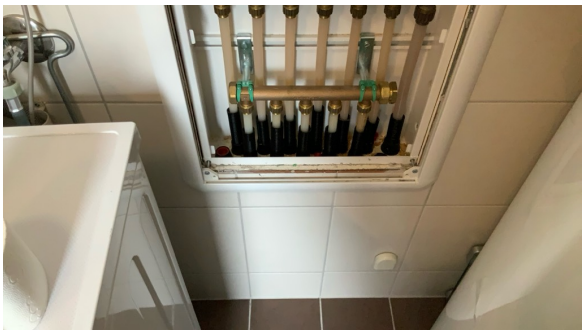

TG 1 Avløpsrør

Beskrivelse

Avløpsrørene er av plast. Lufte- og stakemulighetene på anlegget fremstår som funksjonelle, men dette kan være vanskelig å kontrollere i enkelte tilfeller. Funksjonen på rør og koblinger vurderes å være i god stand, men slike rørdeler er ofte skjult i kanaler og kasser, noe som gjør visuell inspeksjon utfordrende. Det kreves spesialutstyr og kompetanse for en grundigere vurdering. TG- grad settes basert på alder.

TG 2 Ventilasjon

Beskrivelse

Boligen har naturlig ventilasjon i oppholdsrom og mekanisk avtrekk fra bad og wc. Motorenhet for anlegget er ikke lokalisert, dog er det mulig denne ligger under isolasjon på loft.

Vurdering av avvik:
• Det er påvist andre avvik:

Lokaliser enhet.

Konsekvens/tiltak
• Andre tiltak:

Motorenheten for ventilasjonsanlegget bør lokaliseres for å sikre tilgang til service og vedlikehold. Manglende lokalisering kan medføre økt risiko for driftsstans, redusert funksjon og vanskeliggjøre nødvendig vedlikehold.

TG 2 Varmtvannstank

Beskrivelse

Varmtvannstanken er på ca. 200 liter. Plassert på bad.

Årstall: 2008 **Kilde:** Produksjonsår på produkt

Vurdering av avvik:
• Det er ikke påvist tilfredsstillende el-tilkobling av varmtvannstank iht. gjeldende forskrift.

Kravet til fast tilkobling ble opprinnelig innført i 2010 og gjaldt da varmtvannsberedere med effekt over 2000 watt, men ble endret til 1500 watt i 2014. Kravene til fast tilkobling av varmtvannsberedere fremgår av NEK 400 som er en standard for elektriske installasjoner.

Konsekvens/tiltak
• Det bør etableres tilfredsstillende el-tilkobling etter gjeldende forskrift.

TG 2 Andre installasjoner

Beskrivelse

Elektrisk oppvarming i boligen med panelovner (ikke funksjonstestet). Gulvvarme i entré, WC og bad.

Vurdering av avvik:
• Det er påvist andre avvik:

Tilstandsrapport

Eldre elementer og manglende garantier, det settes TG2 med bakgrunn i dette.

Konsekvens/tiltak
• Andre tiltak:

Manglende garantier og alder på utstyr medfører økt risiko for feil eller redusert levetid, noe som kan føre til behov for utskifting eller reparasjon.

Elektrisk anlegg

Dette er en forenklet kontroll begrenset til de spørsmål og undersøkelser som forskrift til avhendingslova (tryggere bolighandel) § 2-18 inneholder. Dette kan ikke sammenlignes med en kontroll utført av offentlig myndighet (Det lokale eltilsyn) eller registrert elektrovirksomhet, og en bygningssakkyndig har verken kompetanse eller lov til å foreta en slik kontroll.

Tilstanden er vurdert ut fra den forenklede og begrensede kontrollen som forskriften inneholder. El-anlegget kan ha feil og mangler som en slik forenklet undersøkelse ikke vil avdekke. Vær derfor oppmerksom på denne risikoen, og søk videre veiledning eller få en fullstendig kontroll utført av registrert elektrovirksomhet.

Beskrivelse

Sikringsskap med automatsikringer, plassert i entré.

1. Foreligger det eltilsynsrapport de siste 5 år, og det er ikke foretatt arbeid på anlegget etter denne, utenom retting av eventuelle avvik i eltilsynsrapport (dvs en el-tilsynsrapport uten avvik)?
   Nei

Spørsmål til eier

2. Når ble det elektriske anlegget installert eller sist gang totalt rehabilitert (årstall)? Med totalt rehabilitert menes fullstendig utskiftet anlegg fra inntakssikring og videre.
   Byggeår.

3. Er alle elektriske arbeider/anlegg i boligen utført av en registrert elektroinstallasjonsvirksomhet?
   Ja

4. Er det elektriske anlegget utført eller er det foretatt tilleggsarbeider på det elektriske anlegget etter 1.1.1999?
   Ja

   Eksisterer det samsvarserklæring?
   Nei

   Foreligger på anlegget. Ingen papirer på nyere arbeider. Det nevnes montering av lader for elbil i nyere tid. Slike arbeider bør dokumenteres med samsvarserklæring.

5. Foreligger det kontrollrapport fra offentlig myndighet – Det Lokale Eltilsyn (DLE) eller eventuelt andre tilsvarende kontrollinstanser med avvik som ikke er utbedret eller kontrollen er over 5 år?
   Nei

6. Forekommer det ofte at sikringene løses ut?
   Nei

7. Har det vært brann, branntilløp eller varmgang (for eksempel termiske skader på deksler, kontaktpunkter eller lignende) i boligens elektriske anlegg?
   Nei

Generelt om anlegget

8. Er det tegn til at det har vært termiske skader (tegn på varmgang) på kabler, brytere, downlights, stikkontakter og elektrisk utstyr? Sjekk samtidig tilstanden på elektrisk tilkobling av varmtvannsbereder, jamfør eget punkt under varmtvannstank
   Nei

9. Er der synlig defekter på kabler eller er disse ikke tilstrekkelig festet?
   Nei

Inntak og sikringsskap

10. Er det tegn på at kabelinnføringer og hull i inntak og sikringsskap ikke er tette, så langt dette er mulig å sjekke uten å fjerne kapslinger?
    Nei

11. Finnes det kursfortegnelse, og er den i samsvar med antall sikringer?
    Ja


Tilstandsrapport


12. Foreta en helhetsvurdering av det elektriske anlegget, dets alder, allmenne tilstand og fare for liv og helse. Bør det elektriske anlegget ha en utvidet el-kontroll?
Ja Ingen papirer på anlegget, oppført anlegg eller fornyinger etter 1999 krever samsvarserklæring som dokumentasjon. Manglende papirer gir en anbefaling om kontroll.

Generell kommentar

Det elektriske anlegget er ikke vurdert utover visuell besiktigelse i denne rapporten da dette krever spesiell kompetanse og autorisasjon.

Det er ikke demontert utstyr som spotter / kontakter eller brytere for å kontrollere avvik.

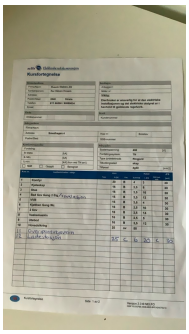

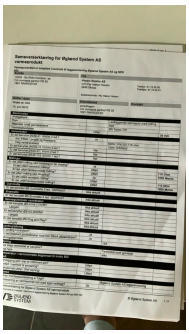



TOMTEFORHOLD

Byggegrunn

Beskrivelse

Byggegrunn er ukjent. Det er ikke gjennomført undersøkelser av grunnforholdene.

TG 1 Fuktsikring og drenering

Beskrivelse

Drenering fra byggeår.

TG 2 Grunnmur og fundamenter

Beskrivelse

Grunnmur av leca/ betong. Støpt såle mot grunn.

Vurdering av avvik:

• Grunnmuren har sprekkdannelser.

Grunnmuren har noe misfarging og mindre sprekkdannelser.
Misfargingen kan være forårsaket av oppsug av fuktighet fra grunnen, noe som kan indikere fuktpåvirkning i konstruksjonen.

Konsekvens/tiltak

- Lokal utbedring må utføres.
- Andre tiltak:

Holdes under oppsyn. Nødvendige utbedringer bør utføres for å hindre videre forringelse av konstruksjonen.

TG 2 Terrengforhold

Beskrivelse

Opparbeidet tomt. Kontrollert via NVE sine karttjenester.

Vurdering av avvik:

- Det er påvist dårlig fall eller flatt terreng inn mot grunnmur og dermed muligheter for større vannansamlinger.

Det settes TG2 ved utsatte områder etter NVE kart og flatt terreng rundt bolig. Vurdering etter dagens krav. Videre sees det stedvis sunket belegningsstein rundt eiendommen-gjelder da ved carport og ved uteplass fra stuen.

Konsekvens/tiltak

- Andre tiltak:

Det anbefales å utbedre terrengfallet slik at vann ledes bort fra grunnmuren, for å redusere risikoen for vannansamlinger og fuktskader på bygningskonstruksjonen.

Områder med sunket belegningsstein bør rettes opp for å sikre tilfredsstillende avrenning og unngå ytterligere setningsskader.

TG 1 Utvendige vann- og avløpsledninger

Beskrivelse

Utvendige avløpsrør er av plast og fra 2010. Det er offentlig avløp via private stikkledninger.

Utvendige vannledninger er av plast (PEL) og fra 2010. Det er offentlig vannforsyning via private stikkledninger.

Tilstandsgrad er basert hovedsakelig på alder og selgers opplysninger om opplevd funksjon, samt enkle målinger og testing av kraner innvendig.

FORHOLD SOM ÅPENBART KAN MEDFØRE FARE FOR HELSE, MILJØ OG SIKKERHET

Dette punktet inneholder tydelige og lett synlige forhold ved boligen som åpenbart kan påvirke helse, miljø og sikkerhet, og som bygningssakkyndige har oppdaget. Terskelen for hva som anses som åpenbart er høy, og det utføres ikke undersøkelser med sikte på å avdekke slike forhold. Punktet omfatter ikke skjulte eller ikke-synlige forhold, tekniske vurderinger eller forhold som krever spesialundersøkelser. Forhold vurderes etter byggteknisk forskrift på befaringstidpunktet. Røykvarslere og håndholdt brannslukningsutstyr vurderes etter gjeldende forskrift om brannforebygging.

⚠ Helse, miljø og sikkerhet

Beskrivelse

Kontroll av helse, miljø og sikkerhet er utført. Vurderingen er basert på dagens krav og er begrenset til innvendige forhold i boligen. Jamfør HMS punkt.

Vurdering av avvik:

- Dokumentasjon på radonsperre foreligger ikke.
- Eiendommen ligger i et flomutsatt område i henhold til kommunedelsplan/NVE.

Konsekvens/tiltak

- Innhent dokumentasjon for radonsperre, om mulig

Det bør fremskaffes dokumentasjon på radonsperre. Manglende dokumentasjon medfører usikkerhet om radonsikring er tilstrekkelig ivaretatt. Forekomst i området er vurdert til moderat-lav.

Eiendommen ligger i et flomutsatt område dog ikke direkte berørt i henhold til kart fra NVE.

Tilstandsrapport



Kart med flomsoner.



Radon

Haraldsen Taksering AS
Geitmyrsveien 33 D
0171 OSLO

Arealer, byggetegninger og brannceller

Standard gjeldende fra 01.01.2024

Arealmålinger og arealoppsett er basert på Norsk standard 3940:2023 Areal- og volum-beregninger av bygninger. Arealet gjelder for tidspunktet da boligen ble målt


Hva er måleverdig areal?

Arealet i rommet må ha minst 1,90 m fri høyde over gulvet og minst bredde på 0,60 m. Et loft med skråtak vil for eksempel bare få registrert målbart areal der høyden er minst 1,90 m og bredden minst 0,60 m.Rommet må ha dør eller luke, og gangbart gulv.

Hva er bruksareal?

BRA = BRA-i + BRA-e + BRA-b

Bruksarealet for bygningen er bruttoarealet minus arealet som opptas av yttervegger.

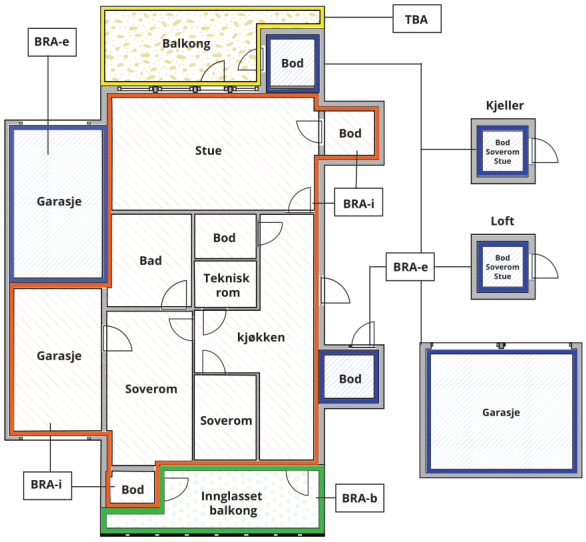

Carport og/eller garasjeplass i felles garasjeanlegg er ikke måleverdig areal

Internt bruksareal **(BRA-i)**	Arealet innenfor boenheten(e)
Eksternt bruksareal **(BRA-e)**	Arealet av alle rom utenfor boenheten(e) og som tilhører denne, slik som for eksempel boder
Innglasset balkong mv **(BRA-b)**	Arealet av innglasset balkong, veranda eller altan når denne er tilknyttet boenheten(e)
Terrasse- og balkongareal **(TBA)**	Arealet av terrasser, åpne balkonger og åpen altan tilknyttet boenheten(e)
Gulvareal **(GUA)**	Er sum av BRA (bruksareal) og ALH (areal med lav takhøyde). Areal med lav takhøyde (ALH) er ikke måleverdig areal, som skyldes skråtak og lav himlingshøyde. GUA kan opplyses i markedsføring der det er aktuelt for den konkrete boligen og kun sammen med BRA-i, for eksempel der gulvflaten har en verdi og har funksjon ved møblering og bruk av rommene. Ikke innredet areal som kaldloft, måles og oppgis normalt ikke.

Arealet kan ikke alltid fastsettes nøyaktig

Areal kan være komplisert eller umulig å måle opp nøyaktig fordi det er vanskelig å fastslå tykkelsen på innervegger, skjevheter i og utforming av bygningskonstruksjoner som karnapp, buer og vinkler som ikke er rette, åpne rom over flere etasjer og så videre.

Eiendommens markedsverdi kan ikke baseres på en matematisk beregning basert på antall kvadratmeter opplyst i rapporten. Opplysninger om areal kan altså ikke alene benyttes for å beregne eiendommens verdi.

Den bygningssakkyndige kan avdekke eventuelle bruksendringer og avvik i branncelleinndeling

Den bygningssakkyndige ser på byggetegninger hvis de er tilgjengelige og dette er en del av oppdraget,og vurderer bruken av boligen opp mot tegningene. Hvis den bygningssakkyndig avdekker at en bolig ikke ser ut til å være delt opp i brannceller etter kravene i byggteknisk forskrift på befaringstidspunktet, skal det opplyses om dette.

Reglene om bruksendring og brannceller kan være kompliserte. Søk videre faglige råd om rapporten ikke gir deg svar. Den bygningssakkyndige kan ikke vurdere og svare på alle spørsmål, og kan heller ikke vite om kommunen kan gi unntak for kravene som gjelder. Vil du vite mer?

Om brannceller

En branncelle er hele eller avgrensede deler av en bygning hvor en brann fritt kan utvikle seg uten at den kan spre seg til andre bygninger eller andre deler av bygningen i løpet av en fastsatt tid.

Om bruksendring

Bruksendring er å endre bruken av et rom fra en tillatt bruk til en annen. Dette kan kreve søknad og tillatelse, for eksempel hvis du endrer et rom fra bod til soverom eller arbeidsrom,eller hvis du endrer en bolig til to separate boliger.

Rom for varig opphold har krav til takhøyde, romstørrelse,rømningsvei og lysforhold som må være oppfylt. Du kan søke kommunen om unntak for kravene, men kan ikke regne med å få unntak for krav som går på helse og sikkerhet, for eksempel krav til rømningsvei.

Bruksendring som krever godkjenning, og som ikke er søkt bruksendret, er ulovlig. Kommunen kan etter plan- og bygningsloven kapittel 32 forfølge overtredelser. Kommunen kan pålegge deg å avslutte den ulovlige bruken, eventuelt å rette eller tilbakeføre rommet til godkjent bruk.

Arealer

Enebolig

	Bruksareal BRA m²				
Etasje	**Internt bruksareal (BRA-i)**	**Eksternt bruksareal (BRA-e)**	**Innglasset balkong (BRA-b)**	**SUM**	**Terrasse- og balkongareal (TBA)**
2. Etasje	39			39	
1. Etasje	40	5		45	25
SUM	**79**	**5**			**25**
SUM BRA	**84**				

Romfordeling

Etasje	**Internt bruksareal (BRA-i)**	**Eksternt bruksareal (BRA-e)**	**Innglasset balkong (BRA-b)**
2. Etasje	Bad, soverom 1, soverom 2, soverom 3, hall m/trapp		
1. Etasje	Entré, toalettrom, stue/kjøkken	Bod utvendig	

Kommentar

Takhøyde stue cirka 2,49M.
Carport cirka 17m2 med lader for elbil på vegg.
Utvendig bod bak carport cirka 4,5m2.
Terrasse ved inngang cirka 10,5m2.
Uteplass fra stuen cirka 14m2.

De innvendige kasser, sjakter (montansjekanaler) er medtatt i boligens totale BRA jf. NS3940 punkt 6.1. Oppmåling er utført med 3-D skanner (Leica Blk 2Go).

Lovlighet

Byggetegninger

Det foreligger godkjente og byggemeldte tegninger, som stemmer med dagens bruk
Kommentar: Det foreligger MIDLERTIDIG BRUKSTILLATELSE datert 2010.

Nyere håndverkstjenester

Er det ifølge eier utført håndverkstjenester på boligen siste 5 år? ☑ Ja ☐ Nei
Kommentar: Elektro ved montering av elbillader.

Haraldsen Taksering AS
Geitmyrsveien 33 D
0171 OSLO

Befarings - og eiendomsopplysninger

Befaring

Dato	Til stede	Rolle
22.4.2026	Marius Haraldsen	Takstingeniør
	Gulay Kilic	Kunde

Matrikkeldata

Kommune	gnr.	bnr.	fnr.	snr.	Areal	Kilde	Eieforhold
3224 RÆLINGEN	96	159		4	0 m²	IKKE OPPGITT (Ambita)	Ikke relevant

Adresse
Søndre Smestad 7

Hjemmelshaver
Kilic Gulay

Eiendomsopplysninger

Tilknytning vann

Eiendommen er tilknyttet offentlig vannforsyning via private stikkledninger.

Tilknytning avløp

Eiendommen er tilknyttet offentlig avløpsnett via private stikkledninger.

Regulering

Se prospekt for reguleringsplan / kart.

Om tomten

Opparbeidet tomt.

Tinglyste/andre forhold

Se grunnboken. Regulering eller andre forhold vedrørende eiendommen er ikke undersøkt. Takstkonsulenten ble heller ikke gjort kjent med noen spesielle forhold på befaring.

Kilder og vedlegg

Dokumenter

Beskrivelse	Dato	Kommentar	Status	Sider	Vedlagt
Egenerklæring		Selgers erklæring.	Gjennomgått		Nei
Brukstillat./ferdigatt.		Godkjenning på bygget fra kommunen ved ferdigattest.	Gjennomgått		Nei
Eier		Visning av boligen samt evt feil/ mangler og arbeider som er utført. Videre eventuelle dokumenter.	Gjennomgått		Nei
Tegninger		Originale tegninger / nyere tegninger etter omgjøring.	Gjennomgått		Nei
Faktura megler		Internt	Gjennomgått		Nei

Revisjoner

Versjon	Ny versjon	Kommentar
1	30.04.2026	

For gyldighet på rapporten se forside

Tilstandsrapportens avgrensninger

STRUKTUR•REFERANSENIVÅ•TILSTANDSGRADER

• Rapporten er basert på innholdskrav i Forskrift til avhendingslova (tryggere bolighandel). Formålet er å gi en tilstandsanalyse til bruk for den som bestiller og/eller i et salg til forbruker, og ikke for andre tredjeparter. Rapportens struktur, metode og begrepsbruk følger i hovedsak Norsk Standard NS 3600:2018 (Teknisk tilstandsanalyse ved omsetning av bolig), samt Takstbransjens retningslinjer for arealmåling når det gjelder fordeling mellom P-areal og S-areal.
• Tilbakeholdt eller uriktig informasjon som har betydning for vurderingen, er ikke bygningssakkyndiges ansvar. Rapporten beskriver avvik, altså en tilstand som er dårligere enn referansenivået. Rapporten framhever normalt ikke positive sider ved boligen ut over det som fremgår av tilstandsgradene.
• Tilstanden angis i rapporten og gir uttrykk for en gitt forventet tilstand blant annet vurdert ut fra alder og normal bruk slik:

i)**Tilstandsgrad 0, TG0:**Ingen avvik eller skader. I tillegg må bygningsdelen være tilnærmet ny, mindre enn 5 år, og det foreligger dokumentasjon på faglig god utførelse.

ii)**Tilstandsgrad 1, TG1:**Mindre avvik. Normal slitasje. Strakstiltak ikke nødvendig. TG1 kan gis når bygningsdelen er tilnærmet ny og det ikke foreligger dokumentasjon på faglig god utførelse.

iii)**Tilstandsgrad 2, TG2:**Vesentlige avvik, og mindre avvik som etter NS 3600 gir TG 2, men som ikke nødvendigvis krever umiddelbare tiltak. Konstruksjonen har normalt enten feil utførelse, en skade eller symptomer på skade, sterk slitasje eller nedsatt funksjon. Vedlikehold eller tiltak trengs i nær fremtid, det er grunn til å varsle fare for skader på grunn av alder eller overvåke spesielt på grunn av fare for større skade eller følgeskade. For skjulte konstruksjoner vil alder i seg selv være et symptom som kan gi TG2. For synlige konstruksjoner kan alder sammen med andre symptomer og momenter gi TG2. Avvik under TG2 kan gis sjablongmessig anslag.

iv)**Tilstandsgrad 3, TG3:**Store eller alvorlige avvik. Kraftige symptomer på forhold som man må regne med trenger utbedring straks eller innen kort tid. Påvist funksjonssvikt eller sammenbrudd. Avvik under TG3 skal gis sjablongmessig anslag.

v)**Tilstandsgrad TGiU:**Ikke undersøkt/ikke tilgjengelig for undersøkelse.

• Ved TG0 og TG1 gis det normalt ingen begrunnelse for valg av tilstandsgrad, fordi bygningen eller bygningsdelen da bare har normal slitasje. For anbefalte tiltak ved TG2 og TG3 må bruker av rapporten vurdere om tiltakene er nødvendige og lønnsomme. Hva det vil koste å utbedre rom eller bygningsdeler er et sjablongmessig anslag basert på registrert avvik og angitte tiltak i rapporten. Anslaget er gitt på generelt grunnlag og basert på erfaringstall i fem intervaller, og kan ikke forveksles med en konkret vurdering og tilbud fra en entreprenør eller håndverker. Det må eventuelt innhentes tilbud for en nærmere undersøkelse, og konkret og nøyaktig vurdering av utbedringskostnad. Kostnader til ikke oppdagede avvik/utbedringer/feil kan forekomme. Utbedringskostnad avhenger av personlige preferanser og markedspris på materialer og tjenesteyter.

PRESISERINGER

• Avvik vurderes ut fra tekniske forskrifter på godkjenningstidspunktet for bygget. Noen bygningsdeler vurderes etter gjeldende teknisk forskrift på befaringstidspunktet. Dette gjelder blant annet:

i) Bad, vaskerom (våtrom)

ii) Forhold rundt brann, rømming, sikkerhet, for eksempel rekkverkshøyder/åpninger, ulovlige bruksendringer, brannceller mv.

• For skjulte konstruksjoner slik som vann og avløp uten dokumentasjon, er kvalitet og alder vurdert.

• Fastmonterte installasjoner, for eksempel innfelt belysning (downlights), demonteres ikke for å sjekke dampsperren bak. Dette av hensyn til bygningssakkyndiges kompetanse og risikoen for skade.

•Kontroll av fukt i konstruksjonen ved hulltaking i bad og vaskerom (våtrom), rom under terreng (kjelleretasje, underetasje og sokkeletasje) eller andre bygningsdeler skjer etter eiers aksept. Hulltaking av våtrom og rom under terreng kan unntaksvis unnlates, se Forskrift til Avhendingsloven.

• Kontroll av romfunksjoner for P-ROM utføres kun når det ikke foreligger godkjente og byggemeldte tegninger, eller når tegninger ikke stemmer med dagens bruk.

• Bygningssakkyndig gir en forenklet vurdering av branntekniske forhold og elektriske installasjoner i boligen dersom det er mer enn fem år siden sist boligen hadde el-tilsyn. Bygningssakkyndig kan anbefale å konsultere offentlige myndigheter eller kvalifisert elektrofaglig fagperson ved behov for grundigere undersøkelser.

TILLEGGSUNDERSØKELSER

Etter avtale kan tilstandsanalysen utvides til også å omfatte tilleggsundersøkelser utover minimumskravet i forskriften.

BEFARINGEN

Rapporten gir en vurdering av byggverk og bygningsdeler som bygningssakkyndig har observert, og som fremkommer av Forskrift til avhendingsloven. Rapporten er likevel ingen garanti for at det ikke kan finnes skjulte feil, skader og mangler. NS 3600:2018 (Teknisk tilstandsanalyse ved omsetning av bolig) har undersøkelsesnivå fra 1 til 3, der undersøkelsesnivå 1 er det laveste og baseres på visuell observasjon. Rapporten baseres på undersøkelsesnivå 1 med få unntak (våtrom og rom under terreng). I praksis betyr dette at gjennomføringen av befaringen begrenses som følger:

• Det utføres kun visuelle observasjoner på tilgjengelige flater uten fysiske inngrep (f.eks. riving).

• Flater som er skjult av snø eller på annen måte ikke er tilgjengelig eller skjult, blir ikke kontrollert. Det foretas ikke funksjonsprøving av bygningsdeler, som isolasjon, piper, ventilasjon, el. anlegg, osv.

• Det gis ingen vurdering av boligens tilbehør, hvite- og brunevarer og annet inventar. Dette gjelder også integrert tilbehør.

• Inspisering av yttertak er basert på det som er synlig, normalt på innsiden fra loftet og utvendig fra stige/bakkenivå. Befaring av tak må være sikkerhetsmessig forsvarlig for å kunne gjennomføres.

Tilstandsrapportens avgrensninger

• Stikkprøvetakninger er utvalgt tilfeldig og kan innebære kontroll under overflaten med spiss redskap eller lignende.

UTTRYKK OG DEFINISJONER

• Tilstand: Byggverkets eller bygningsdelens tekniske, funksjonelle eller estetiske status på et gitt tidspunkt.

• Symptom: Observerbart forhold som gir indikasjon på hvilken tilstand et byggverk eller en bygningsdel befinner seg i. Benyttes ved beskrivelse av avvik.

• Skadegjørere: Zoologiske eller biologiske skadegjørere, i hovedsak råte, sopp og skadedyr.

• Fuktsøk: Overflatesøk med egnet søkeutstyr (fuktindikator) eller visuelle observasjoner.

• Fuktmåling: Måling av fuktinnhold i materiale eller i bakenforliggende konstruksjon ved bruk av egnet måleutstyr (blant annet hammerelektrode og pigger).

• Utvidet fuktsøk (hulltaking): Boring av hull for inspeksjon og fuktmåling i risikoutsatte konstruksjoner, primært i tilstøtende vegger til bad, utforede kjellervegger og eventuelt i oppforede kjellergulv.

• Normal slitasjegrad: Forventet nedsliting av materiale i overflaten som er basert på enkle visuelle observasjoner. Kan vurderes sammen med bygningsdelens alder.

• Forventet gjenværende brukstid: Anslått tid et byggverk eller en del av et byggverk fortsatt vil være tjenlig for sitt formål (NS3600, Termer og definisjoner punkt 3.9)

AREALBEREGNING FOR BOENHETER

• Areal fastsettes etter Forskrift til avhendingsloven og Norsk Standard 3940 Areal- og volum-beregninger av bygninger fra 2023.

• Areal oppgis i hele kvadratmeter i rapporten, og gjelder for det tidspunkt oppmålingen fant sted.

• Bruksareal (BRA) er det måleverdige arealet som er innenfor omsluttede vegger målt i gulvhøyde (bruttoareal minus arealet som opptas av yttervegger). I tillegg til gulvhøyde gjelder regler om fri bredde for at arealet skal være måleverdig, med betydning for BRA av for eksempel loft med skråtak. BRA består av internt bruksareal (BRA-i), eksternt bruksareal (BRA-e) og innglasset balkong mv (BRA-b). Terrasse- og balkongareal (TBA) opplyses der tilstandsrapporten skal benyttes i boligomsetningen og der det er aktuelt. I tillegg kan gulvareal (GUA) og areal med lav takhøyde (ALH) opplyses sammen med BRA der det er aktuelt og en del av oppdraget. Rom skal ha atkomst og gangbart gulv for å kunne regnes som BRA/måleverdig areal.

• Arealet måles og oppgis dersom arealet oppfyller krav til måleverdighet, slik som at arealet må ha minst en bredde på 0,6m og minst en høyde på 1,9 m osv. Et rom kan være i strid med teknisk forskrift og mangle godkjennelse hos kommunen for den aktuelle bruken, uten at dette får betydning for om arealet måles og oppgis i tilstandsrapporten. Når arealet måles tas det ikke hensyn til om arealet er lovlig oppført eller om bruken er lovlig, bruksendringer, lysforhold eller andre sikkerhetsmangler.

• Eiendommens markedsverdi kan ikke baseres på en ren matematisk beregning i forhold til antall kvadratmeter opplyst i rapporten. Opplysninger om areal kan altså ikke alene benyttes for beregning av eiendommens verdi.

• Rom som ligger utenfor boenheten, men som eier har påvist og/eller opplyst at tilhører boenheten, er oppmålt og inkludert i BRA-e. Det er ikke fremvist dokumentasjon på at rommet tilhører boenheten, med mindre dette er angitt særskilt. Rom utenfor boenheten kan omdisponeres av borettslaget/sameiet og dette kan påvirke boligens BRA. Vær oppmerksom på at NS 3940:2023 og eierseksjonsloven har ulik definisjon av fellesareal. Ved arealmåling gjelder NS 3940:2023 som definerer fellesareal slik: “Delen av bygning som brukes av to eller flere bruksenheter eller til bygningens forvaltning, drift eller vedlikehold.

• Se øvrig informasjon om areal i rapporten, Norsk Standard 3940 (2012 og 2023) og veiledningen til disse.

PERSONVERN

iVerdi AS, bygningssakkyndig og takstforetaket behandler person-opplysninger som bygningssakkyndig trenger for å kunne utarbeide rapporten. Personvernerklæring med informasjon om bruk av personopplysninger og dine rettigheter finner du her Personvernerklæring - iVerdi

DELING AV PERSONOPPLYSNINGER FOR TRYGGERE BOLIGHANDEL OG MULIG RESERVASJON

Norsk takst og deres samarbeidspartnere benytter personopplysninger fra rapporten for analyse- og statistikkformål, samt utvikling og drift av produkter og tjenester for takstbransjen og andre aktører i bolig-omsetningen. Les mer om dette og hvordan du kan reservere deg på https://www.norsktakst.no/norsk/om-norsk-takst/personvernerklaering/reservasjon/

Vendu lager en boliganalyse basert på opplysninger fra rapporten. Les mer om dette og hvordan du kan reservere deg her: https://samtykke.vendu.no/BU1799

KLAGEORDNING FOR FORBRUKERE

Er du som forbruker misfornøyd med bygningssakkyndiges arbeid eller

Tilstandsrapportens avgrensninger

opptreden ved taksering av bolig eller fritidshus, se
www.takstklagenemnd.no for mer informasjon

Egenerklæring

Søndre Smestad 7, 2008 FJERDINGBY

14 Apr 2026

Informasjon om eiendommen

Adresse	Postadresse	Enhetsnummer
Søndre Smestad 7	Søndre Smestad 7	

Opplysninger om selger og salgsobjekt

Er boligen en del av et sameie, aksjeselskap eller borettslag?

☒ Ja ☐ Nei

Driver du med omsetning eller utvikling av eiendom?

☐ Ja ☒ Nei

Når kjøpte du boligen?

2013

Har du selv bodd i boligen?

☒ Ja ☐ Nei

Når og hvor lenge har eieren bodd i boligen? Hvis det er lengre perioder eieren ikke har bodd i boligen er det fint om du oppgir dette. Her kan du også oppgi annen relevant informasjon om eierskapet.

Ca. 13 år.

Informasjon om eksisterende husforsikring

Fremtind Forsikring AS-70

Informasjon om selger

Selger

Kilic, Gulay

Forbehold

Selger tar spesifikt forbehold om feil og mangler som er beskrevet i egenerklæringsskjemaet.

Boligkjøper anses å kjenne til forholdene som er omtalt i dette egenerklæringsskjemaet. Disse forholdene kan ikke gjøres gjeldende som feil eller mangler senere.

Boligkjøper oppfordres til å selv undersøke eiendommen grundig.

Våtrom

1 **Har det vært feil på bad, vaskerom eller toalettrom?**

☐ Ja ☒ Nei, ikke som jeg kjenner til

2 **Er det utført arbeid på bad, vaskerom eller toalettrom?**

☒ Ja ☐ Nei, ikke som jeg kjenner til

2.1.1 **Navn på arbeid**

Nytt arbeid

2.1.2 **Årstall**

2026

2.1.3 **Hvordan ble arbeidet utført?**

☐ Faglært ☒ Ufaglært

2.1.7 **Fortell kort hva som ble gjort av ufaglærte**

Byttet ut dusjdører og blandebatteri på badet.

Tak, yttervegg og fasade

3 **Har det lekket vann utenfra og inn, eller er det sett andre tegn til fukt?**

☐ Ja ☒ Nei, ikke som jeg kjenner til

4 **Er det utført arbeid på tak, yttervegg, vindu eller annen fasade?**

☒ Ja ☐ Nei, ikke som jeg kjenner til

4.1.1 **Navn på arbeid**

Nytt arbeid

4.1.2 **Årstall**

2025

4.1.3 **Hvordan ble arbeidet utført?**

☒ Faglært ☐ Ufaglært

4.1.4 **Fortell kort hva som ble gjort av faglærte**

Oppusset taket i regi av sameiet.

4.1.5 **Hvilket firma utførte jobben?**

I regi av sameiet

4.1.6 **Har du dokumentasjon på arbeidet?**

☒ Ja ☐ Nei

4.2.1 **Navn på arbeid**

Nytt arbeid

4.2.2 **Årstall**

2018

4.2.3 **Hvordan ble arbeidet utført?**

☐ Faglært ☒ Ufaglært

4.2.7 **Fortell kort hva som ble gjort av ufaglærte**

Maling av utvendig fasade.

Kjeller

5 **Har sameiet eller borettslaget hatt problemer med fukt, vann eller oversvømmelse i kjeller eller underetasje?**

☐ Ja ☒ Nei, ikke som jeg kjenner til

6 **Har boligen kjeller, underetasje eller andre rom under bakken?**

☐ Ja ☒ Nei

8 **Er det utført arbeid med drenering?**

☐ Ja ☒ Nei, ikke som jeg kjenner til

Elektrisitet

9 **Har det vært feil på det elektriske anlegget?**

☐ Ja ☒ Nei, ikke som jeg kjenner til

10 **Er det utført arbeid på det elektriske anlegget?**

☒ Ja ☐ Nei, ikke som jeg kjenner til

10.1.1 **Navn på arbeid**

Nytt arbeid

10.1.2 **Årstall**

2023

10.1.3 **Hvordan ble arbeidet utført?**

☒ Faglært ☐ Ufaglært

10.1.4 **Fortell kort hva som ble gjort av faglærte**

Montert elbil-lader.

10.1.5 **Hvilket firma utførte jobben?**

Real Elektro AS

10.1.6 **Har du dokumentasjon på arbeidet?**

☒ Ja ☐ Nei

Rør

11 **Har eiendommen privat vannforsyning (ikke tilknyttet det offentlige vannettet), septik, pumpekum, brønn, avløpskvern eller liknende?**

☐ Ja ☒ Nei, ikke som jeg kjenner til

12 **Har det vært feil på utvendige eller innvendige avløpsrør eller vannrør?**

☐ Ja ☒ Nei, ikke som jeg kjenner til

13 **Er det utført arbeid på utvendige eller innvendige avløpsrør eller vannrør?**

☐ Ja ☒ Nei, ikke som jeg kjenner til

Ventilasjon og oppvarming

14 **Er det eller har det vært nedgravd oljetank på eiendommen?**

☐ Ja ☒ Nei, ikke som jeg kjenner til

15 **Har det vært feil på varmeanlegg eller ventilasjonsanlegg?**

☐ Ja ☒ Nei, ikke som jeg kjenner til

16 **Er det utført arbeid på varmeanlegg eller ventilasjonsanlegg?**

☐ Ja ☒ Nei, ikke som jeg kjenner til

Skjevheter og sprekker

17 **Er det tegn på setningsskader eller sprekker i for eksempel grunnmur eller fliser?**

☐ Ja ☒ Nei, ikke som jeg kjenner til

18 **Har det vært feil eller gjort endringer på ildsted eller pipe?**

☐ Ja ☒ Nei, ikke som jeg kjenner til

Sopp og skadedyr

19 **Har det vært skadedyr i boligen eller andre bygninger på eiendommen?**

☐ Ja ☒ Nei, ikke som jeg kjenner til

20 **Har det vært skadedyr i fellesområdene til sameiet eller borettslaget?**

☐ Ja ☒ Nei, ikke som jeg kjenner til

21 **Har det vært mugg, sopp eller råte i boligen eller andre bygninger på eiendommen?**

☐ Ja ☒ Nei, ikke som jeg kjenner til

22 **Har det vært mugg, sopp eller råte i sameiet eller borettslaget?**

☐ Ja ☒ Nei, ikke som jeg kjenner til

Planer og godkjenninger

23 **Mangler boligen eller andre bygninger brukstillatelse eller ferdigattest for søknadspliktige tiltak?**

☐ Ja ☒ Nei, ikke som jeg kjenner til

24 **Har du bygd på eller gjort om kjeller, loft eller annet til boligrom?**

☐ Ja ☒ Nei

25 **Selges eiendommen med utleiedel som leilighet, hybel eller lignende?**

☐ Ja ☒ Nei

27 **Er det utført radonmåling?**

☐ Ja ☒ Nei, ikke som jeg kjenner til

28 **Er det andre forhold av betydning eller sjenanse for eiendommen eller nærområdet?**

☐ Ja ☒ Nei, ikke som jeg kjenner til

29 **Foreligger det planer eller bestemmelser som kan medføre endringer av felleskostnader eller fellesgjeld?**

☐ Ja ☒ Nei, ikke som jeg kjenner til

30 **Er sameiet eller borettslaget er involvert i konflikter av noe slag?**

☐ Ja ☒ Nei, ikke som jeg kjenner til

Andre opplysninger

31 **Har ufaglærte utført arbeid som normalt bør utføres av faglærte? Du trenger ikke gjenta noe du allerede har nevnt.**

☐ Ja ☒ Nei, ikke som jeg kjenner til

32 **Har du andre opplysninger om boligen eller eiendommen utover det du har svart?**

☐ Ja ☒ Nei, ikke som jeg kjenner til

Boligselgerforsikring

Boligen selges med boligselgerforsikring

En boligselgerforsikring gir trygghet for selger og kjøper, og kan dekke feil og mangler som enten ikke er opplyst om eller det ikke var kjennskap til da salget ble gjennomført.

Forsikringen er tegnet i Gjensidige Forsikring ASA

Forsikringsnummer 75246476

Egenerklæringsskjema

Name	Date
Gulay Kilic	**2026-04-14**

Identification

Gulay Kilic

This document contains electronic signatures using EU-compliant PAdES - PDF Advanced Electronic Signatures (Regulation (EU) No 910/2014 (eIDAS))

Egenerklæringsskjema

Signed by:

Gulay Kilic	14/04-2026 19:02:42	BankID OIDC High

FØLGESKRIV TIL BOLIGOPPLYSNINGER

Alle megleropplysninger og melding om utlysning av forkjøpsrett og salg, må sendes til oss på e-post: eierskifte@bori.no

BORI utlyser forkjøpsrett hver tirsdag. Bestilling av utlysing kan sendes frem til fredag kl 12:00 uken før boligen ønskes annonsert på vår forkjøpsrettportal.

Kontakt

BORIs eierskifteavdeling har telefontid hver dag fra kl 09:00-14:00, for henvendelser som gjelder forkjøpsrett, eierskifter og bruksoverlating. Du kan også kontakte oss på eierskifte@bori.no.

Forbehold

Boligopplysningene inneholder opplysninger som er kjente for boligbyggelaget som forretningsfører. For ytterligere informasjon anbefaler vi boligselskapets hjemmeside, eventuelt at styreleder kontaktes.

Det tas forbehold om opplysninger og eventuelle vedtak som ikke er formidlet til forretningsfører eller registrert i våre systemer. Videre tas det forbehold om eventuelle arealopplysninger i boligsalgsrapportene. Arealopplysningene må anses som historiske verdier og kan ikke formidles videre i prospekter eller annet materiell.

Gebyrer 2026

Gebyrer i forbindelse med bestilling av megleropplysninger, prøving av forkjøpsrett og eierskifter er basert på rettsgebyret (R) og følger av Borettslagsloven og Eierseksjonsloven. Gjeldende satser er:

Prøving av forkjøpsrett – forhåndsvarsling (5R + mva)	**kr 8 406**
Benyttelse av forkjøpsrett (5R + mva)	**kr 8 406**
Eierskiftegebyr (4R + mva)	**kr 6 725**
Eierskiftegebyr ved salg av kun garasje	**kr 780**
Eierskiftegebyr ved salg av parkeringsseksjon hvor selger ikke er eier av tilknyttet bolig i selskapet	**kr 2 750**
Eierskiftegebyr ved salg av garasjeplass i Tjuvholmen og Colosseum Park	**kr 1 300**
Innmelding/tegning av andel i BORI	**kr 650**
Innmelding/tegning av andel for personer under 20 år	**kr 475**
Meglerpakke 1 (inneholder alle dokumenter og boligopplysninger)	**kr 5 200**
Meglerpakke 2 (inneholder innkalling og protokoll til generalforsamling/årsmøte og boligopplysninger)	**kr 3 380**
Kun boligopplysninger	**kr 2 340**
Meglerpakke for garasjesameier på Tjuvholmen og Colosseum Park	**kr 2 000**

Eierskifte

Melding om ny eier sendes BORI på e-post til eierskifte@bori.no

Felleskostnader

Hvis overtakelse er utenom den 1. i måneden, må selger og kjøper gjøre opp seg i mellom for felleskostnader for den aktuelle perioden. BORI avregninger ikke felleskostnader mellom selger og kjøper.

Forkjøpsrett

BORIs medlemmer har forkjøpsrett til boliger i boligselskap tilknyttet BORI med vedteksfestet forkjøpsrett. Frittstående boligselskap kan ha intern forkjøpsrett; se selskapets vedtekter. BORI forestår utlysning på vegne av styret i borettslaget.

Boliger kan utlyses på fast pris eller ved forhåndsvarsling. Ved forhåndsvarsling vil forkjøpsrett kunne være avklart før salget.

Utlysing av forkjøpsrett skjer hver tirsdag på bori.no. Meldefrist for interessenter utløper 5 virkedager etter utlysing, dvs. påfølgende tirsdag kl 14:00. Meldeskjema og nærmere informasjon om forkjøpsrett finnes på bori.no.

Bestilling av utlysing gjøres på e-post eierskifte@bori.no. Bestilling kan sendes helt frem til fredag kl. 12:00 uken før boligen ønskes lyst ut på forkjøpsrett.

Godkjenning av eier

BORI formidler søknad om godkjennelse av ny andelseier til styret i borettslaget. Melding om ny eier sendes BORI på e-post: eierskifte@bori.no. Overtakelse av bolig kan ikke finne sted før forkjøpsrett er avklart, styregodkjennelse foreligger og kjøper(ne) har betalt lovpliktig innmelding i boligbyggelaget.

Skadeforsikringsselskapet Borettslagenes Sikringsordning AS

I boligopplysningene fremkommer hvorvidt borettslaget har tegnet seg for sikring.

For borettslag som er sikret i ordningen opplyses følgende:

Varighet av avtalen/oppsigelsesvilkår:

Borettslag som har tegnet seg for sikring kan si opp avtalen innen 1. desember med virkning fra kommende årsskifte. Etter borettslagslovens bestemmelser skal vedtak om oppsigelse av forsikringen gjøres av borettslagets generalforsamling.

Forsikringsselskapet kan til enhver tid si opp en avtale med forsikringstaker dersom forsikrede ikke oppfyller de krav som er lagt til grunn ved første gangs forsikring. For øvrig gjelder forsikringsavtalelovens regler.

BORI BBL
Tlf: 63890200, firmapost@bori.no,
Bankgiro: 6201.05.68418, Orgnr. 989987011MVA
bori.no Pb 323, 2001 Lillestrøm

Generert 28.04.26
Vår ref.: 561 / 4
Meglers ref.: 202260046

Boligopplysninger

Seksjon	4	**Bolignr**	
Boligselskap	561 SMEDHAGEN SAMEIE	**Etasje**	1.etg
Adresse	Søndre Smestad 7, 2008 FJERDINGBY	**Oppr.ant.rom**	0
Eier(e)	Gulay Kilic	**Bygningstype**	Tomannsbolig

Felleskostnader og restanse

Selskapet er ikke med i sikringsordning for fellesutgifter.

Månedlig fakturering. Restanse pr 28.04.26: kr 2 913,00 (Med forbehold om feil). Det tas forbehold om at felleskostnadene på kort varsel kan endres av styret. Oppgitt beløp baserer seg på gjeldende felleskostnadsnivå.

Fakturalinje	2026-04	2026-05	2026-06	2026-07	2026-08	2026-09
Fellesutgifter	957	957	957	957	957	957
Kabel TV/Bredbånd	442	442	442	442	442	442
Stipulerte avdrag	222	222	222	222	222	222
Stipulerte rentekostnader	1 292	1 292	1 292	1 292	1 292	1 292
Total	2 913	2 913	2 913	2 913	2 913	2 913

Andel fellesgjeld

Bank	Term	Tot Restgjeld	Andel saldo	Løpetid
BOLIGBANKEN ASA 7,05% Annuitetslån, Info pr 30.04.26	12	9 228 552	222 273	03.07.24 - 31.12.54

Selskapets totale gjeld

Bank	Term	Restgjeld	Løpetid
BOLIGBANKEN ASA - 7,05% Annuitetslån, Info pr 30.04.26	12	9 228 552	03.07.24 - 31.12.54


Selskap og eiendom

Selskap	561 SMEDHAGEN SAMEIE (orgnr. 994808540)
Antall enheter	40
Styrets e-post	smedhagen.sameie@gmail.com
Styreleder	Hanne-Elisabeth L Smestad (41392849)
Forsikring	Fremtind Forsikring AS (Polise 20906832)
Festet tomt	Nei
Gnr/Bnr	96/159
Dyrehold	Se vedtekter og eventuelle husordensregler. Kontakt styret for mer informasjon.
Forkjøpsrett	Ingen
Styregodkjenning	Nei


Skattemelding 2025

Gjeld	kr 223 165,00	**Andre inntekter**	kr 15,00
Formue	kr 8 213,00	**Utgifter**	kr 16 628,00

Merknader

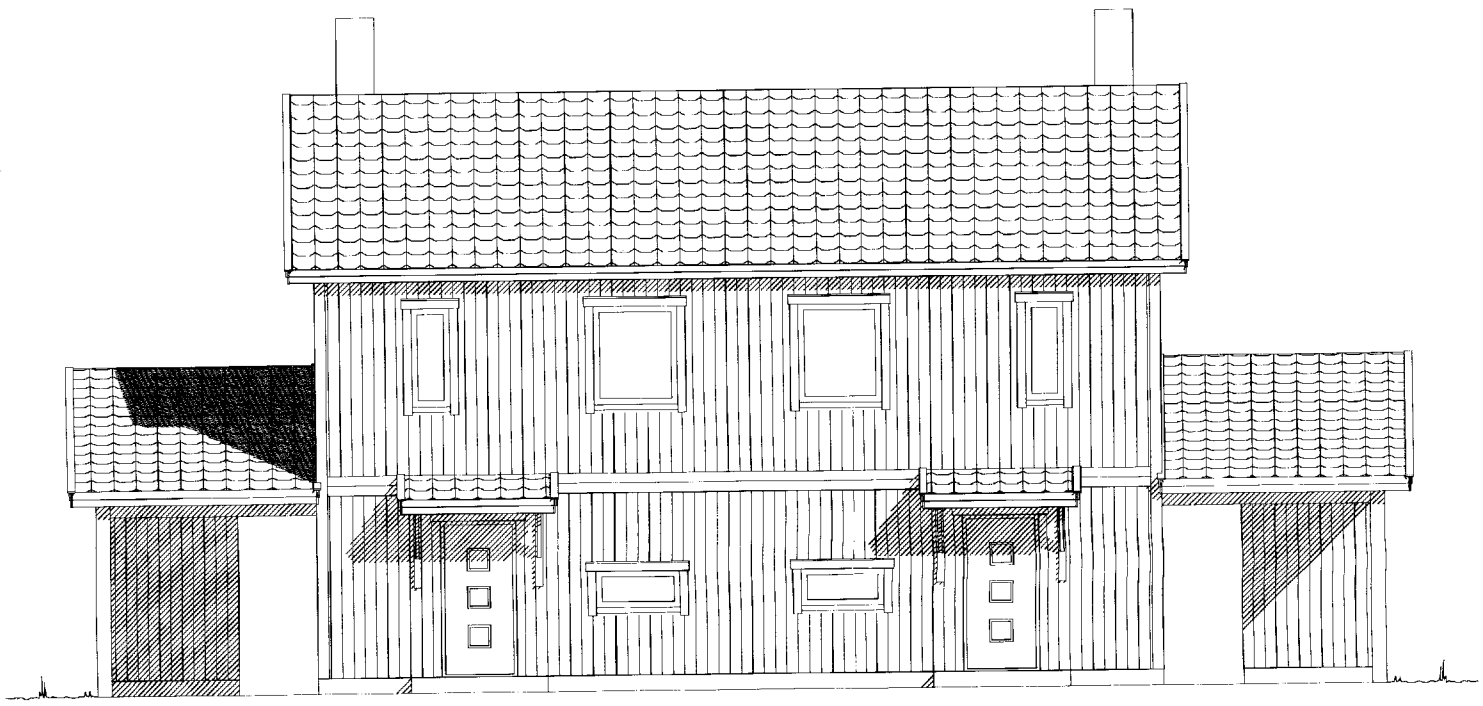


FASAD MOT ÖSTER

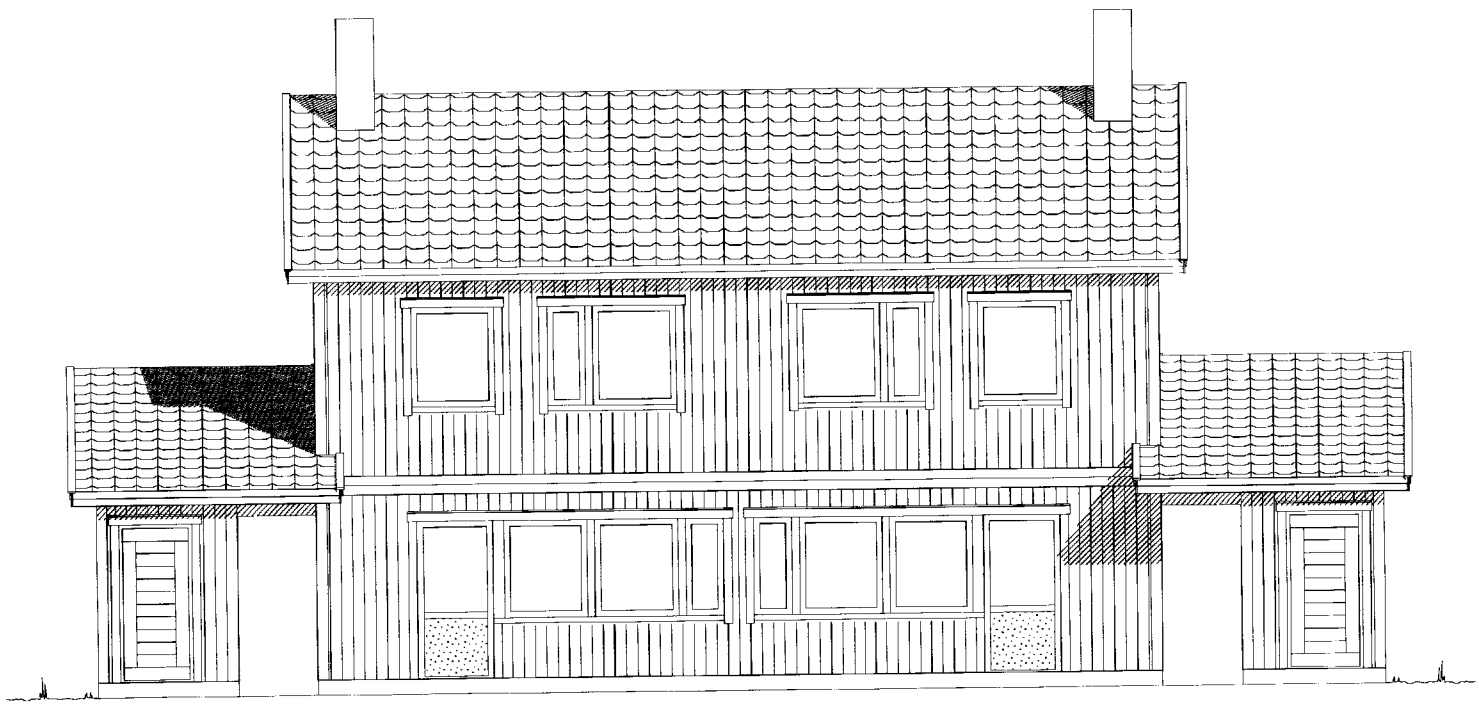

FASAD MOT VÄSTER


SKALA 1:100

10 5 0 1

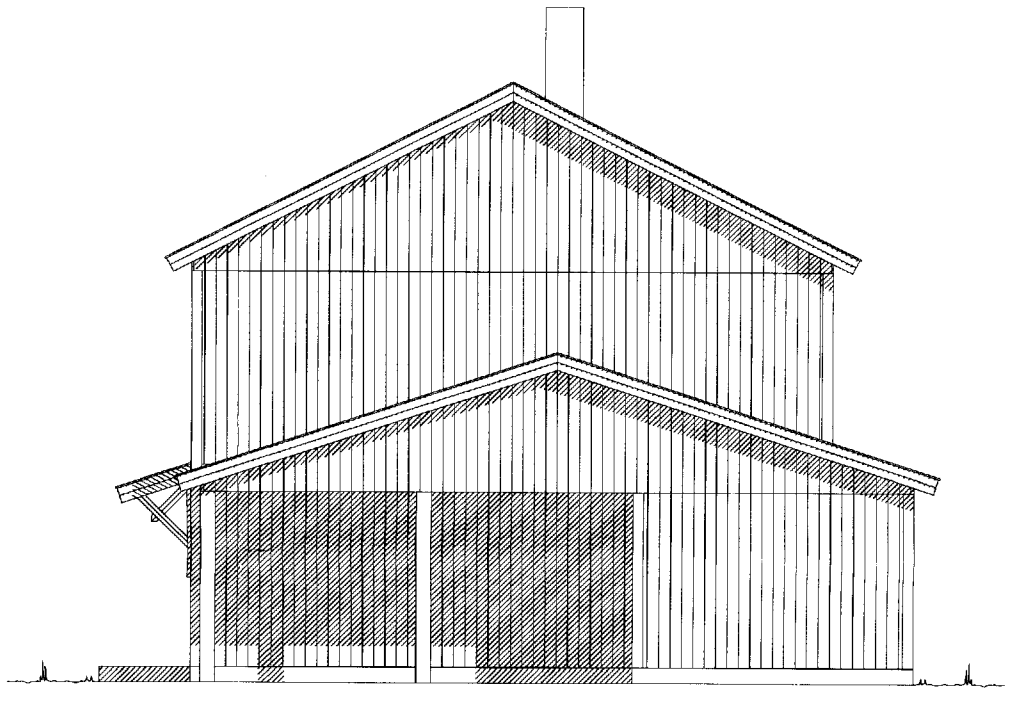

FASAD MOT NORR

23 OKT 2009

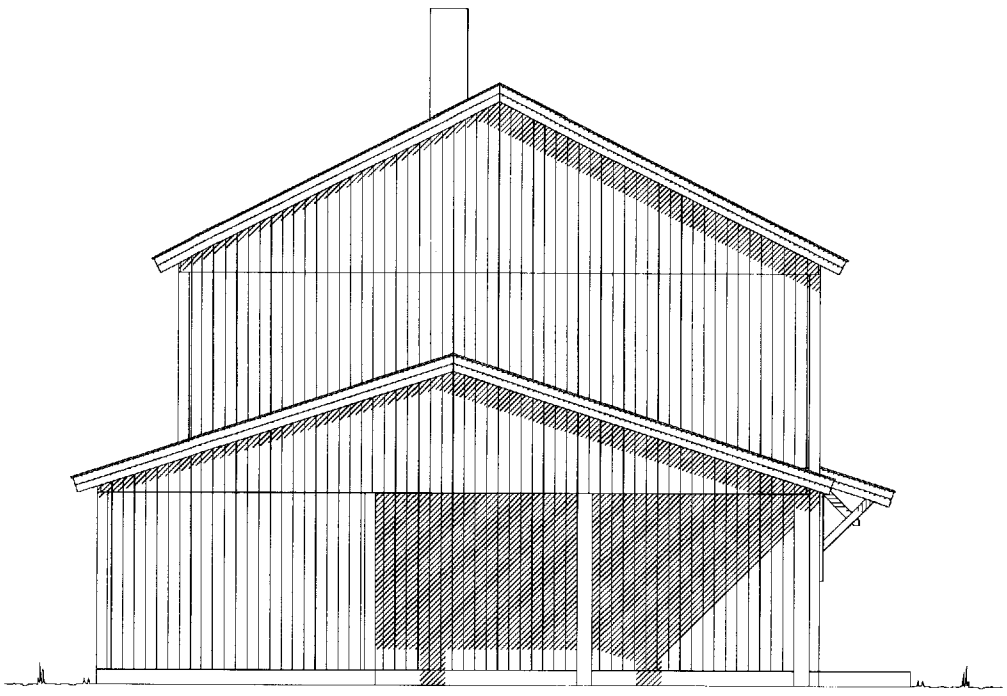

FASAD MOT SÖDER

9/285
27.10 2009

Per Esl Johnn

Smehagen

VEDLEGG E 1

BET	ANT	ÄNDRINGEN AVSER	SIGN	DATUM


Myresjöhus
574 85 VETLANDA
TEL 0383-960 00

SMESTAD FELT B27
NORGE

BO KLOKT AS
NORGE


HUSTYP	DAT.	HUVUDRITNING		RITN. NR.
Hus 4-5	2007-12-18			A4
	RIT. Lo	SKALA 1:100	AVTAL NR. 241504-241505 P2585	

H04-1501

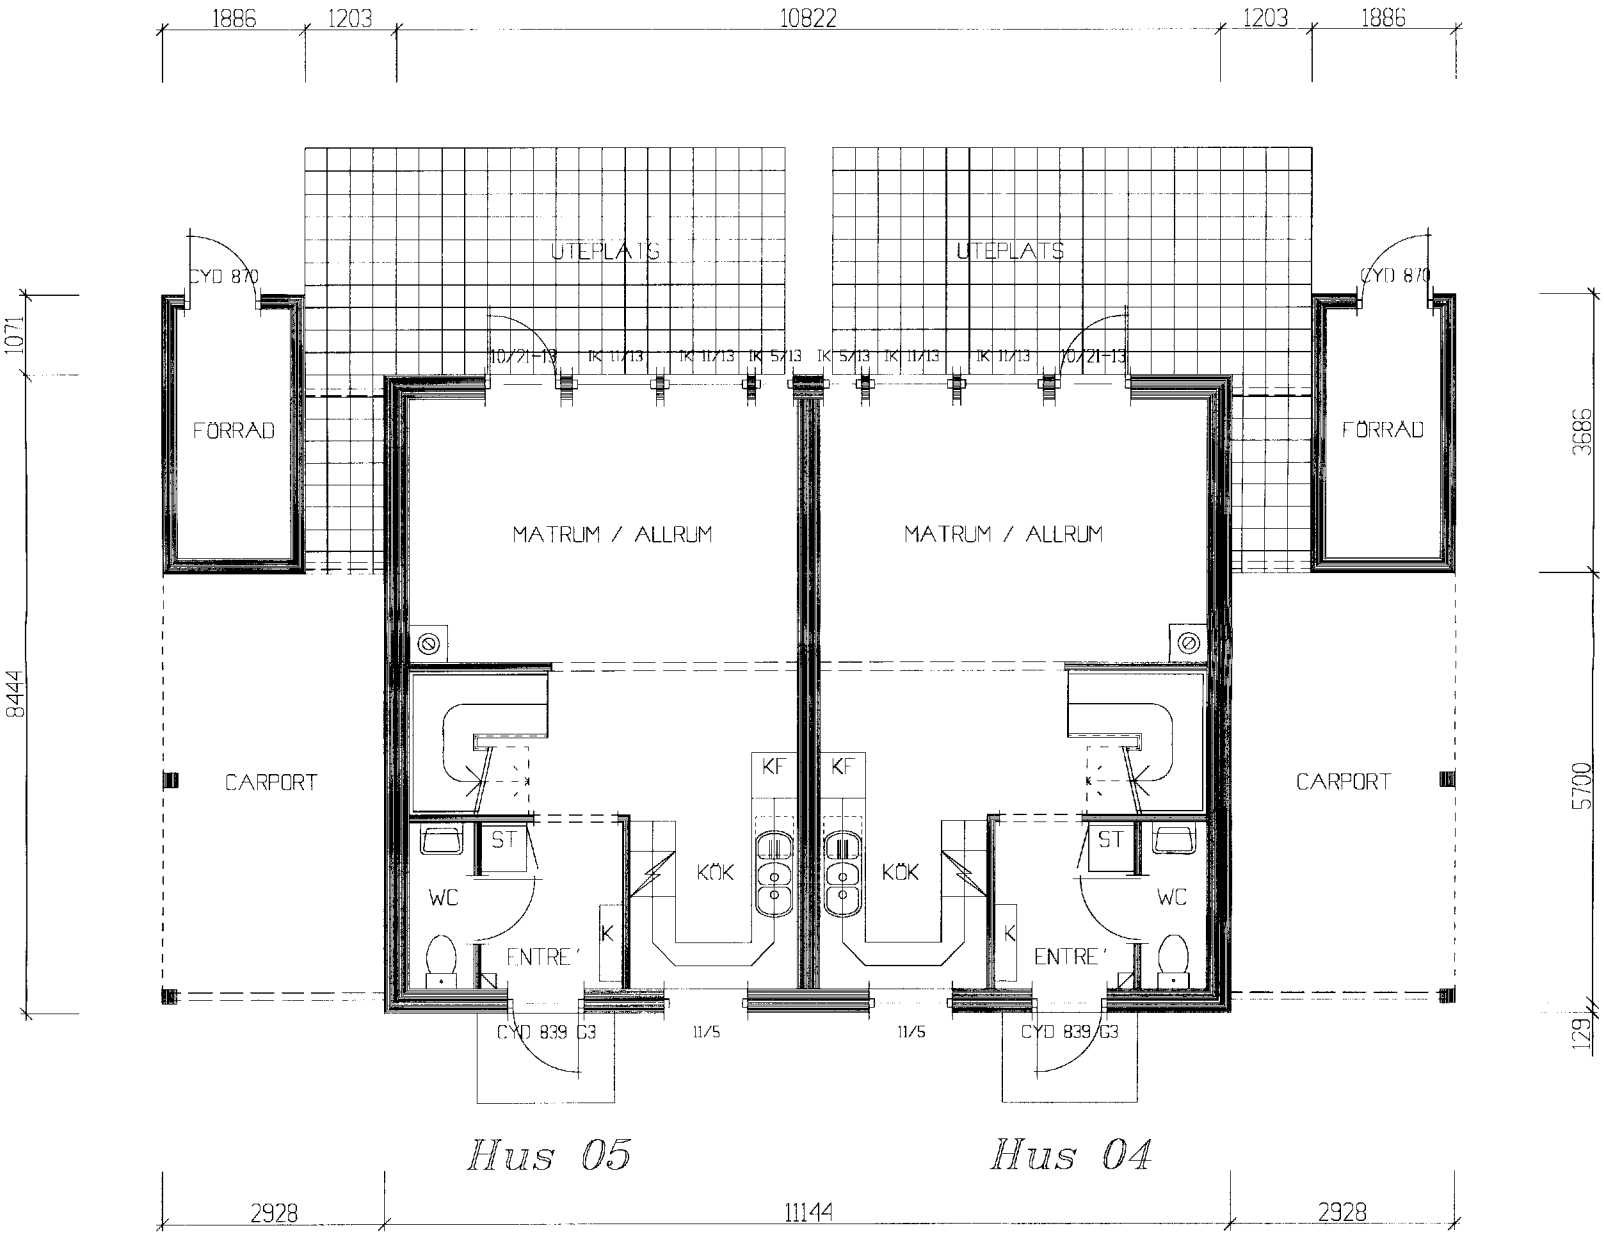


E N T R E' V A N I N G

INV. AREA 39.8 m² / HUS

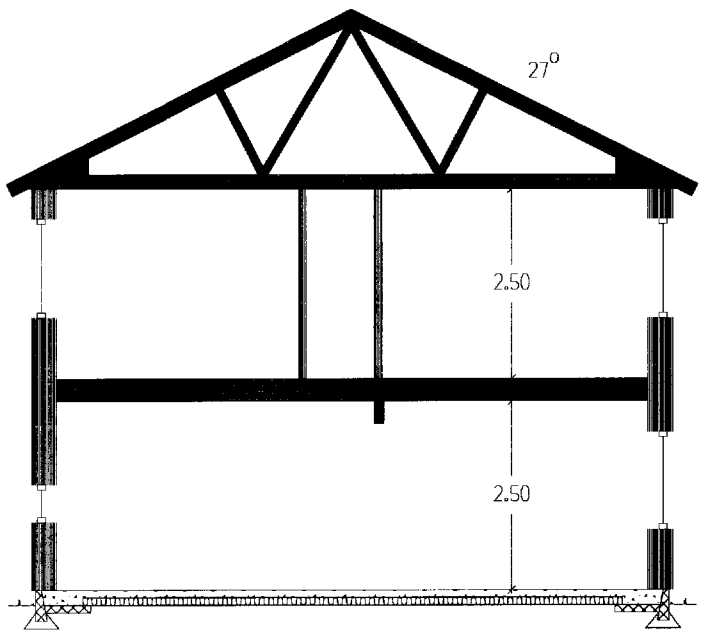


S E K T I O N (HUS)

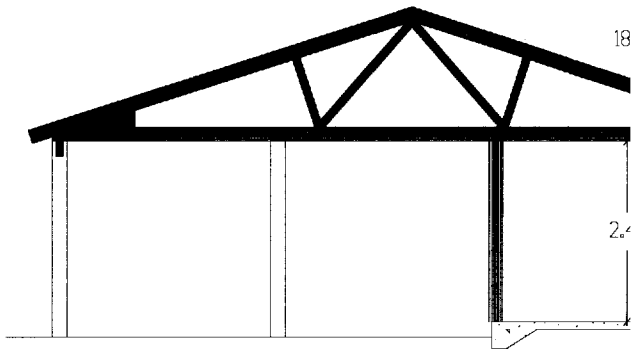

S E K T I O N (CARPORT–FÖRRAD)

SKALA 1:100


10 5 0 1 2 3 4

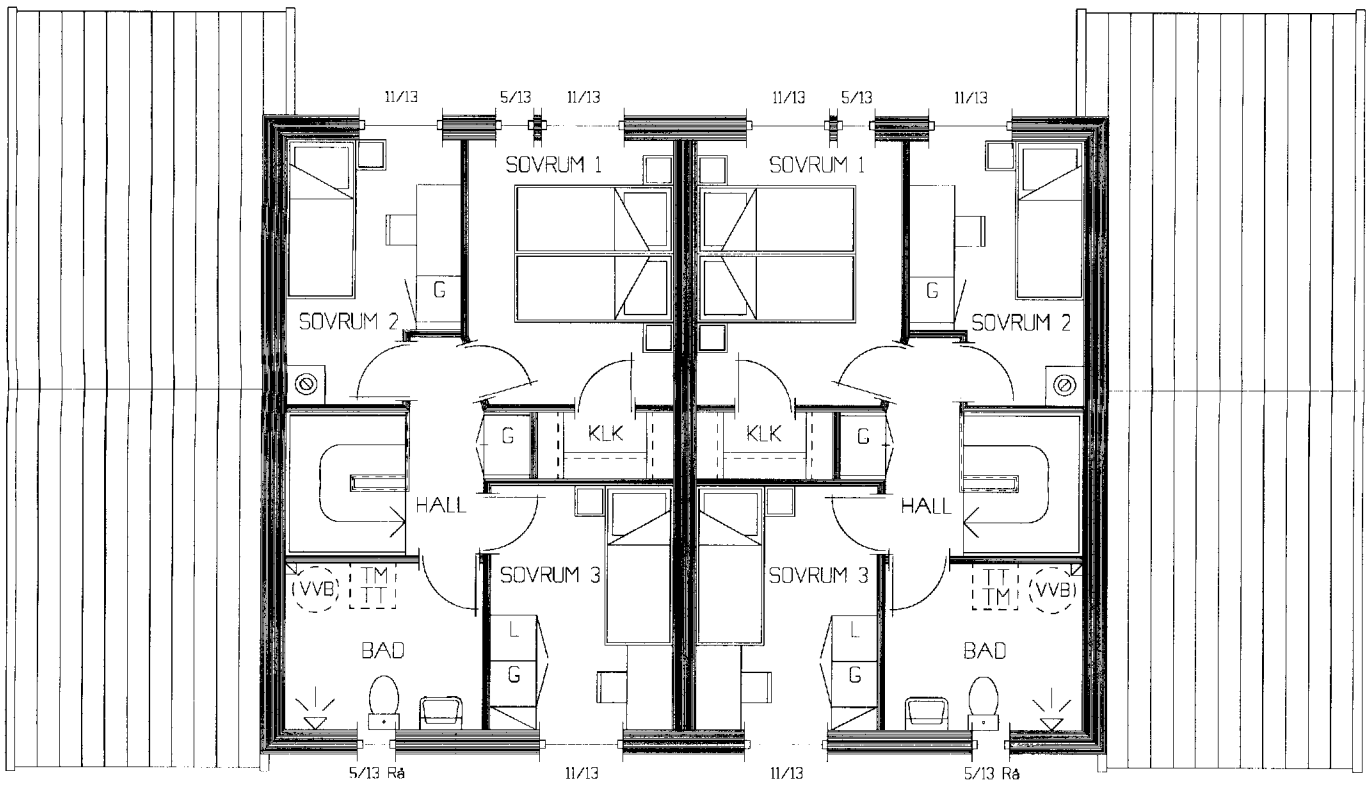


Hus 05 *Hus 04*

ÖVERVANING

INV. AREA: 39.8 m² / HUS

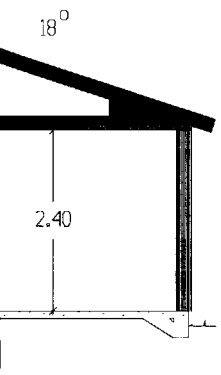

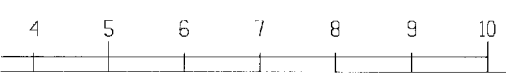

23 OKT 2009

9/285
29.10.2009

Per Egil Johnsen

Smehagen

BET	ANT	ÄNDRINGEN AVSER	SIGN	DATUM
		VEDLEGG E2		

Myresjöhus


574 85 VETLANDA
TEL 0383-960 00

SMESTAD FELT B27
NORGE

BO KLOKT AS
NORGE


HUSTYP	DAT.	HUVUDRITNING		RITN. NR.
Hus 4–5	2007-12-18			A5
	RIT. Lo	SKALA 1:100	AVTAL NR. 241504-241505 P2585	

H04-1502

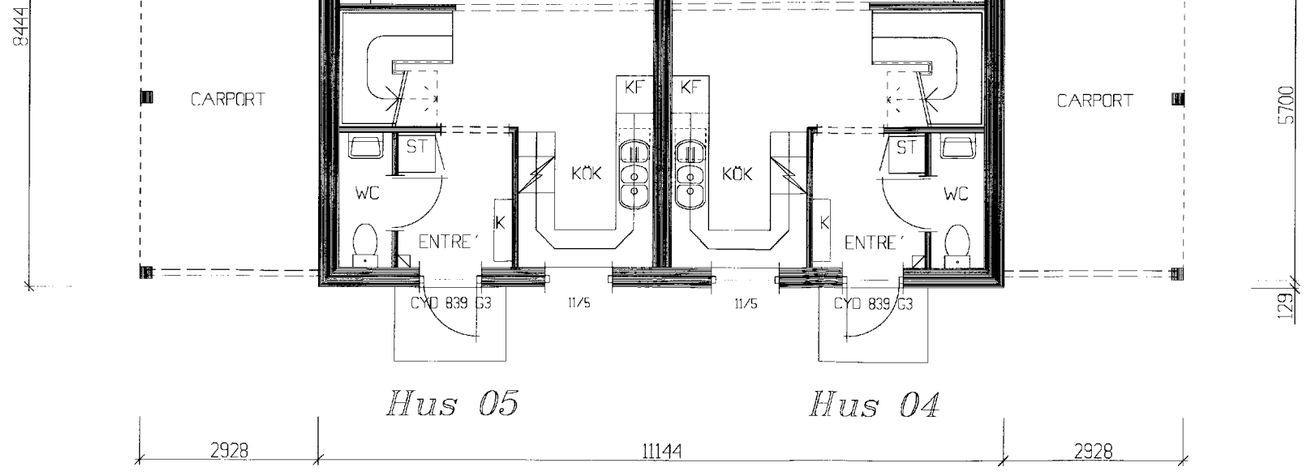


E N T R E' V A N I N G

INV. AREA 39.8 m² / HUS

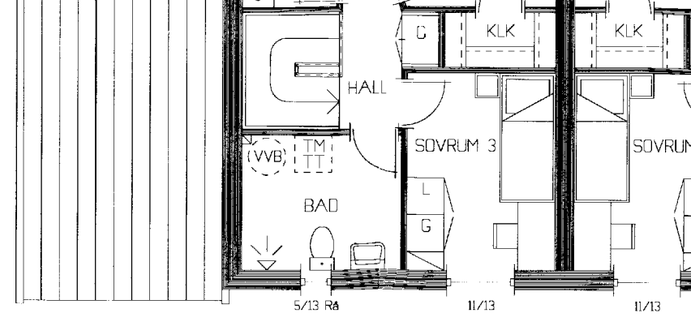


Ö V E R V A N I N G

INV. AREA: 39.8 m² / HUS

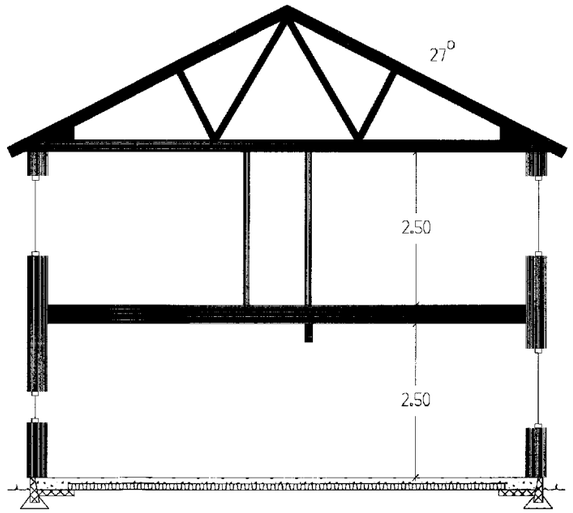

S E K T I O N (HUS)

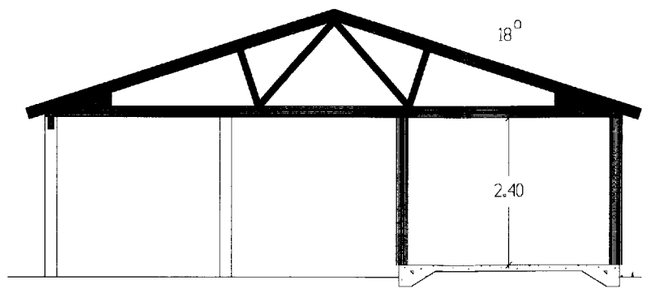

S E K T I O N (CARPORT-FÖRRAD)

SKALA 1:100

10 5 0 1 2 3 4 5 6 7 8 9 10

Smeha

Myre

574 85 VETLANDA
TEL 0383-960 00

HUSTYP

Hus 4-5

RÆLINGEN KOMMUNE
Utbyggingsservice

B-Consult AS
Drammensveien 131

0277 OSLO

Deres dato:/mottatt dato:	Vår ref.:	Gnr./bnr.:	Vedtaksnr.:	Arkivkode:	Dato:
02.06.2010/04.06.2010	2009/2357-4/PEJO	96/159	10/164	96/159	11.06.2010

MIDLERTIDIG BRUKSTILLATELSE
etter plan- og bygningsloven av 14. juni 1985 nr. 77 med endringer, sist ved lov av 9. mai 2003 nr. 32, § 99

Tomannsbolig

Byggested: Søndre Smestad 7 & 9 **Gnr/bnr:** 96/159
Tiltakshaver: Bo Klokt Eiendom AS
Ansvarlig søker: B-Consult AS

Beregningsgrunnlaget for årsgebyrer: 80 m2 pr boenhet.

Etter fullmakt gitt med hjemmel i kommunelovens § 23 nr. 4 fattes slikt

VEDTAK

Med bakgrunn i ansvarlig søkeres anmodning om midlertidig brukstillatelse med vedlagte kontrollerklæringer mottatt 04.06.2010, gis det med hjemmel i plan- og bygningslovens § 99 nr. 3 midlertidig brukstillatelse for tomannsbolig på eiendom gnr. 96, bnr. 159.

Gjenstående arbeider
Det vil bli laget en egen tilsynsrapport fra tilsyn gjennomført den 11.06.2010. I rapporten blir det bla. tatt inn en del mangler som ikke var påført som gjenstående arbeider i anmodningen.

Monterte vedovn i stua kan ikke tas i bruk før det foreligger dokumentasjon som viser at ovn og stålpipe er utført i henhold til gjeldende lover og forskrifter.

Planlagt dato for anmodning om ferdigattest: 30.06.2010.

Postadresse:	Besøksadresse:	Organisasjonsnr.:	952 540 556	Telefon: 63 83 51 10
Postboks 100	Bjørnholthagan 6	Internett:	www.ralingen.kommune.no	Telefaks: 63 83 52 33
2025 Fjerdingby	2008 FJERDINGBY	E-post:	postmottak@ralingen.kommune.no	Bankgiro: 1503.0543707

Saksopplysninger
Beholdere for tømming av husholdningsavfall bestilles gjennom avdeling for utbyggingsservice. Beholdere som benyttes i dag leveres av ROAF og er tilpasset kildesortering (se vedlagte renovasjonsforskrifter).

Bygning eller deler av denne må ikke tas i bruk til annet formål enn det tillatelsen forutsetter jf. § 93 i plan- og bygningsloven. En slik endring krever særskilt bruksendring.

Vedtaket kan påklages i henhold til vedlagt orientering om klageadgang.

Med hilsen

John Hage
plan- og bygningssjef

Per Egil Johnsen
ingeniør

Vedlegg:
Orientering om klagerett
Renovasjonsforskrifter

Kopi til:
Bo Klokt Eiendom AS Postboks 83 1476 RASTA
Nedre Romerike Brann- og Redningsvesen
Kommunal fakturering
Komtek registrering

Utskriftsdato: 15.04.2026

Rælingen kommune

Adresse: Postboks 100, 2025 FJERDINGBY

Telefon: 63 83 51 00

Kommunale gebyrer 2026

EM §6-7 Oppdragstakerens undersøkelses- og opplysningsplikt Kilde: Rælingen kommune

Kommunenr.	3224	**Gårdsnr.**	96	**Bruksnr.**	159	**Festenr.**		**Seksjonsnr.**	4
Adresse	Søndre Smestad 7, 2008 FJERDINGBY								

Kommunale gebyrer fakturert på eiendommen i 2025

Kommunale gebyrer er en kombinasjon av forskudd, abonnement og enkeltgebyrer fakturert etter levert tjeneste. Vi kjenner ikke samlet gebyr for en eiendom for et år før året er omme. Denne rapporten sammenstiller dette for fjoråret, med summer fordelt per fagområde. Tjenestene vil normalt ha en prisøkning hvert år, samt at forbruk på ulike tjenester kan variere fra år til år.

Gebyr	**Fakturert beløp i 2025**
Avløp	5 146,32 kr
Feiing	595,00 kr
Renovasjon	3 818,13 kr
Vann	5 097,60 kr
Sum	**14 657,05 kr**

Noen kommunale gebyrer sendes muligens kun til sameiet, og kommer dermed ikke med i denne rapporten.

Prognose kommunale gebyrer på eiendommen inneværende år

Vare	**Mva**	**Grunnlag**	**Enhetspris**	**Andel**	**Korreksjon**	**Årsprognose**	**Fakt. hittil i år**
Vanngebyr	15%	80 m2	40.30	1/1	0 %	3 223,68 kr	1 611,84 kr
Abb. vann privat	15%	1 Ab	1759.50	1/1	0 %	1 759,50 kr	879,75 kr
Kloakkgebyr	15%	80 m2	42.85	1/1	0 %	3 427,92 kr	1 713,96 kr
Abb. kloakk privat	15%	1 Ab	1999.85	1/1	0 %	1 999,85 kr	999,92 kr
Fastpris renovasjon	25%	1 DEL	2720.00	1/1	0 %	2 720,00 kr	1 360,00 kr
Renovasjon pr liter	25%	100 liter	15.72	1/1	0 %	1 572,50 kr	786,25 kr
Feiegebyr	0%	1 LØP	625.00	1/1	0 %	625,00 kr	312,50 kr
					Sum	**15 328,45 kr**	**7 664,22 kr**

Løpende gebyr brukes for å fordele en årlig kostnad på flere innbetalinger.

Mva-feltet gir informasjon om varens merverdiavgiftsats, og beløp er inkludert merverdiavgift. De som har 0% er unntatt merverdiavgift.

Prognosene for inneværende år kan avvike, spesielt ved årsskifte. Dette kan skyldes at enhetspriser ikke er oppdatert for nytt år eller at noen gebyr foreløpig ikke er opprettet for nytt år.

FORBEHOLD VED UTLEVERING AV INFORMASJON I FORBINDELSE MED EIENDOMSFORESPØRSLER:

Det tas forbehold om riktigheten eller fullstendigheten av opplysningene i dette dokumentet. Det kan ikke rettes krav som følge av at disse opplysningene benyttes som grunnlag for beslutninger.

Rælingen kommune
Postadresse: Postboks 100, 2025 FJERDINGBY
Telefon: 63 83 51 00
E-post: postmottak@ralingen.kommune.no

Dato: 21.04.2026

MEGLEROPPLYSNINGER

Restanser og legalpant

Gnr:	**96**	Bnr:	**159**	Fnr:		Snr:	**4**
Adresse:	**Søndre Smestad 7, 2008 FJERDINGBY**						

Utestående fordringer som hviler på eiendommen:

☒ **Det er ingen restanser / morarente fra tidligere forfalte terminer**

☐ **Restanser:**


Rælingen kommune

Reguleringsplankart

Eiendom: 96/159/0/4
Adresse: Søndre Smestad 7
Utskriftsdato: 15.04.2026
Målestokk: 1:1000

N

UTM-32

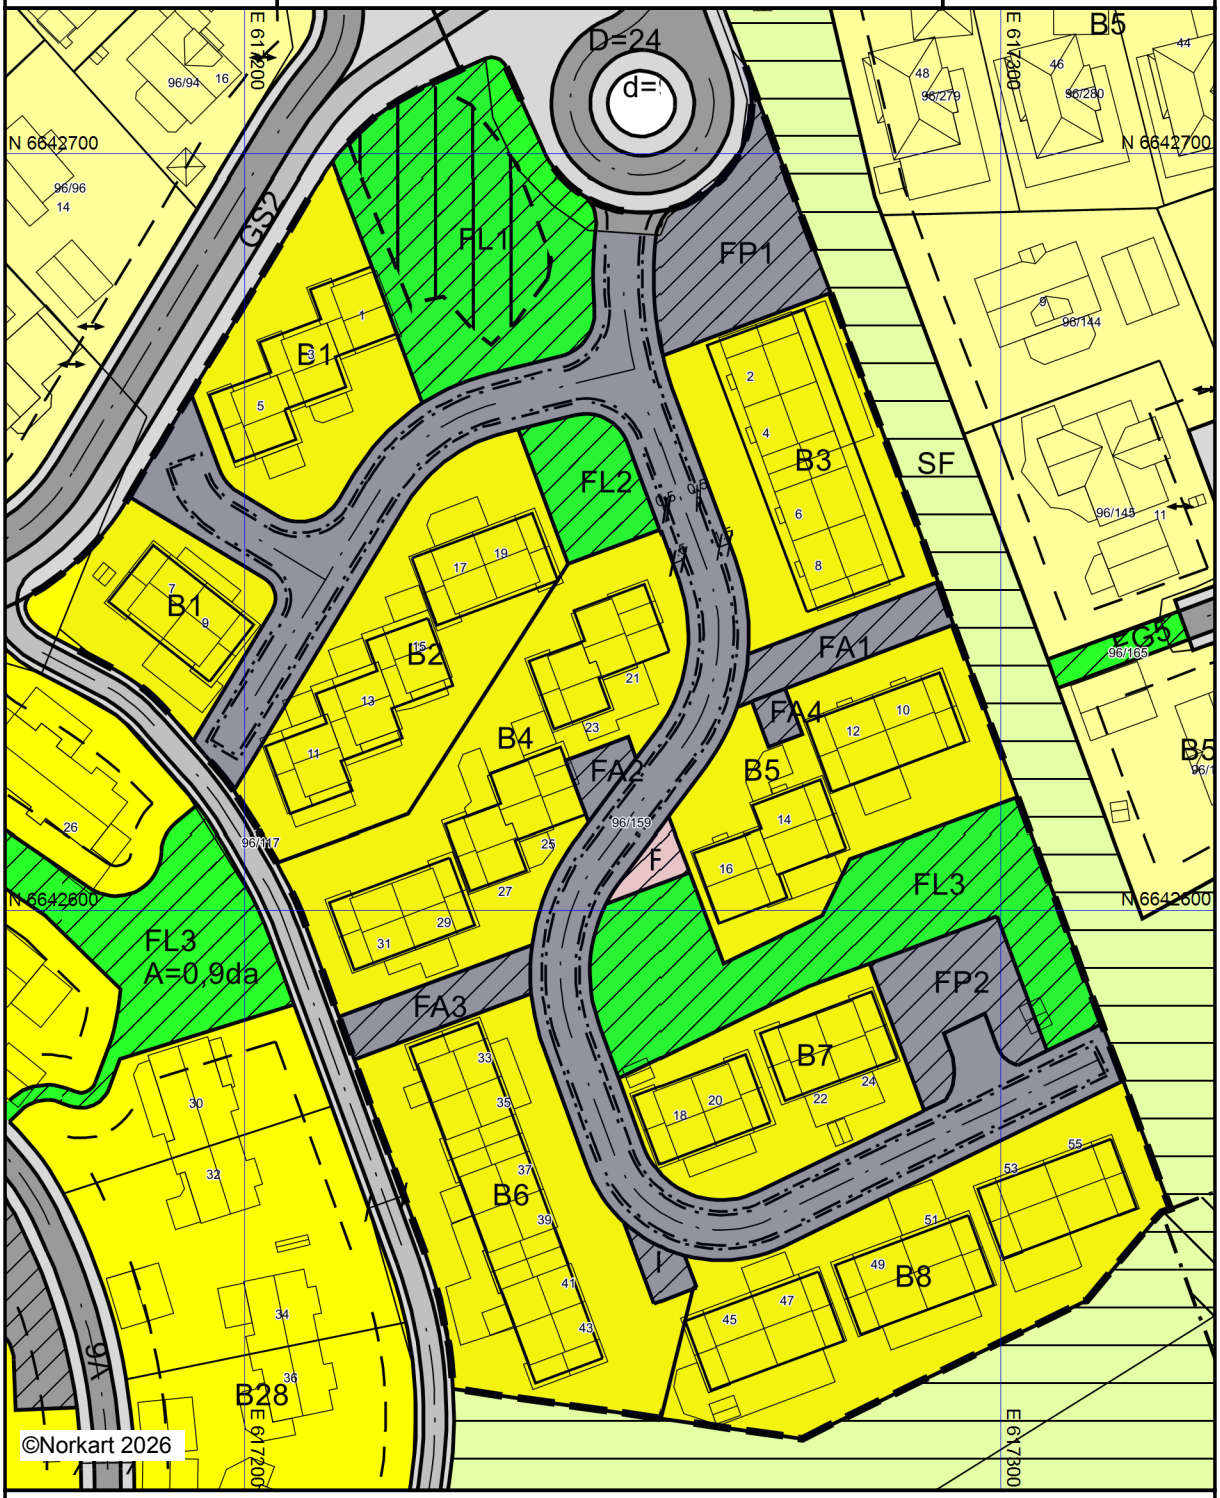

Kartet er produsert fra kommunens beste digitale kartbaser for området og inneholder viktige opplysninger om eiendommen og området omkring.
Presentasjonen av informasjon er i samsvar med nasjonal standard.
Kartet kan inneholde feil, mangler eller avvik i forhold til kravene i oppgitt standard.
Kartet kan ikke benyttes til andre formål enn det formålet det er utlevert til uten samtykke fra kommunen jf. lov om åndsverk.

Tegnforklaring

Reguleringsplan/Bebyggelsesplan PBL 1985


- Frittliggende småhusbebyggelse
- Konsentrert småhusbebyggelse
- Kjøreveg
- Annen veggrunn
- Gang-/sykkelveg
- Friluftsområde (på land)
- Felles avkjørsel
- Felles parkeringsplass
- Felles lekeareal for barn
- Felles grøntanlegg
- Annet fellesareal for flere eiendommer
- Høyspenningsanlegg (høyspentlinje,transfo
- Grense for bevaringsområde
- Bevaring av landskap og vegetasjon

Felles for reguleringsplan PBL 1985 og 200

- Regulerings- og bebyggelsesplanområde
- Planens begrensning
- Formålsgrense
- Faresonegrense
- Regulert tomtegrense
- Byggegrense
- Planlagt bebyggelse
- Regulert senterlinje
- Regulert kant kjørebane
- Regulert kjørefelt
- Målelinje/Avstandslinje
- Avkjørsel
- Abc Påskrift bredde
- Abc Regulerings- og bebyggelsesplan - påskrift

Utskriftsdato: 15.04.2026

Oversiktskart for eiendom 3224 - 96/159//

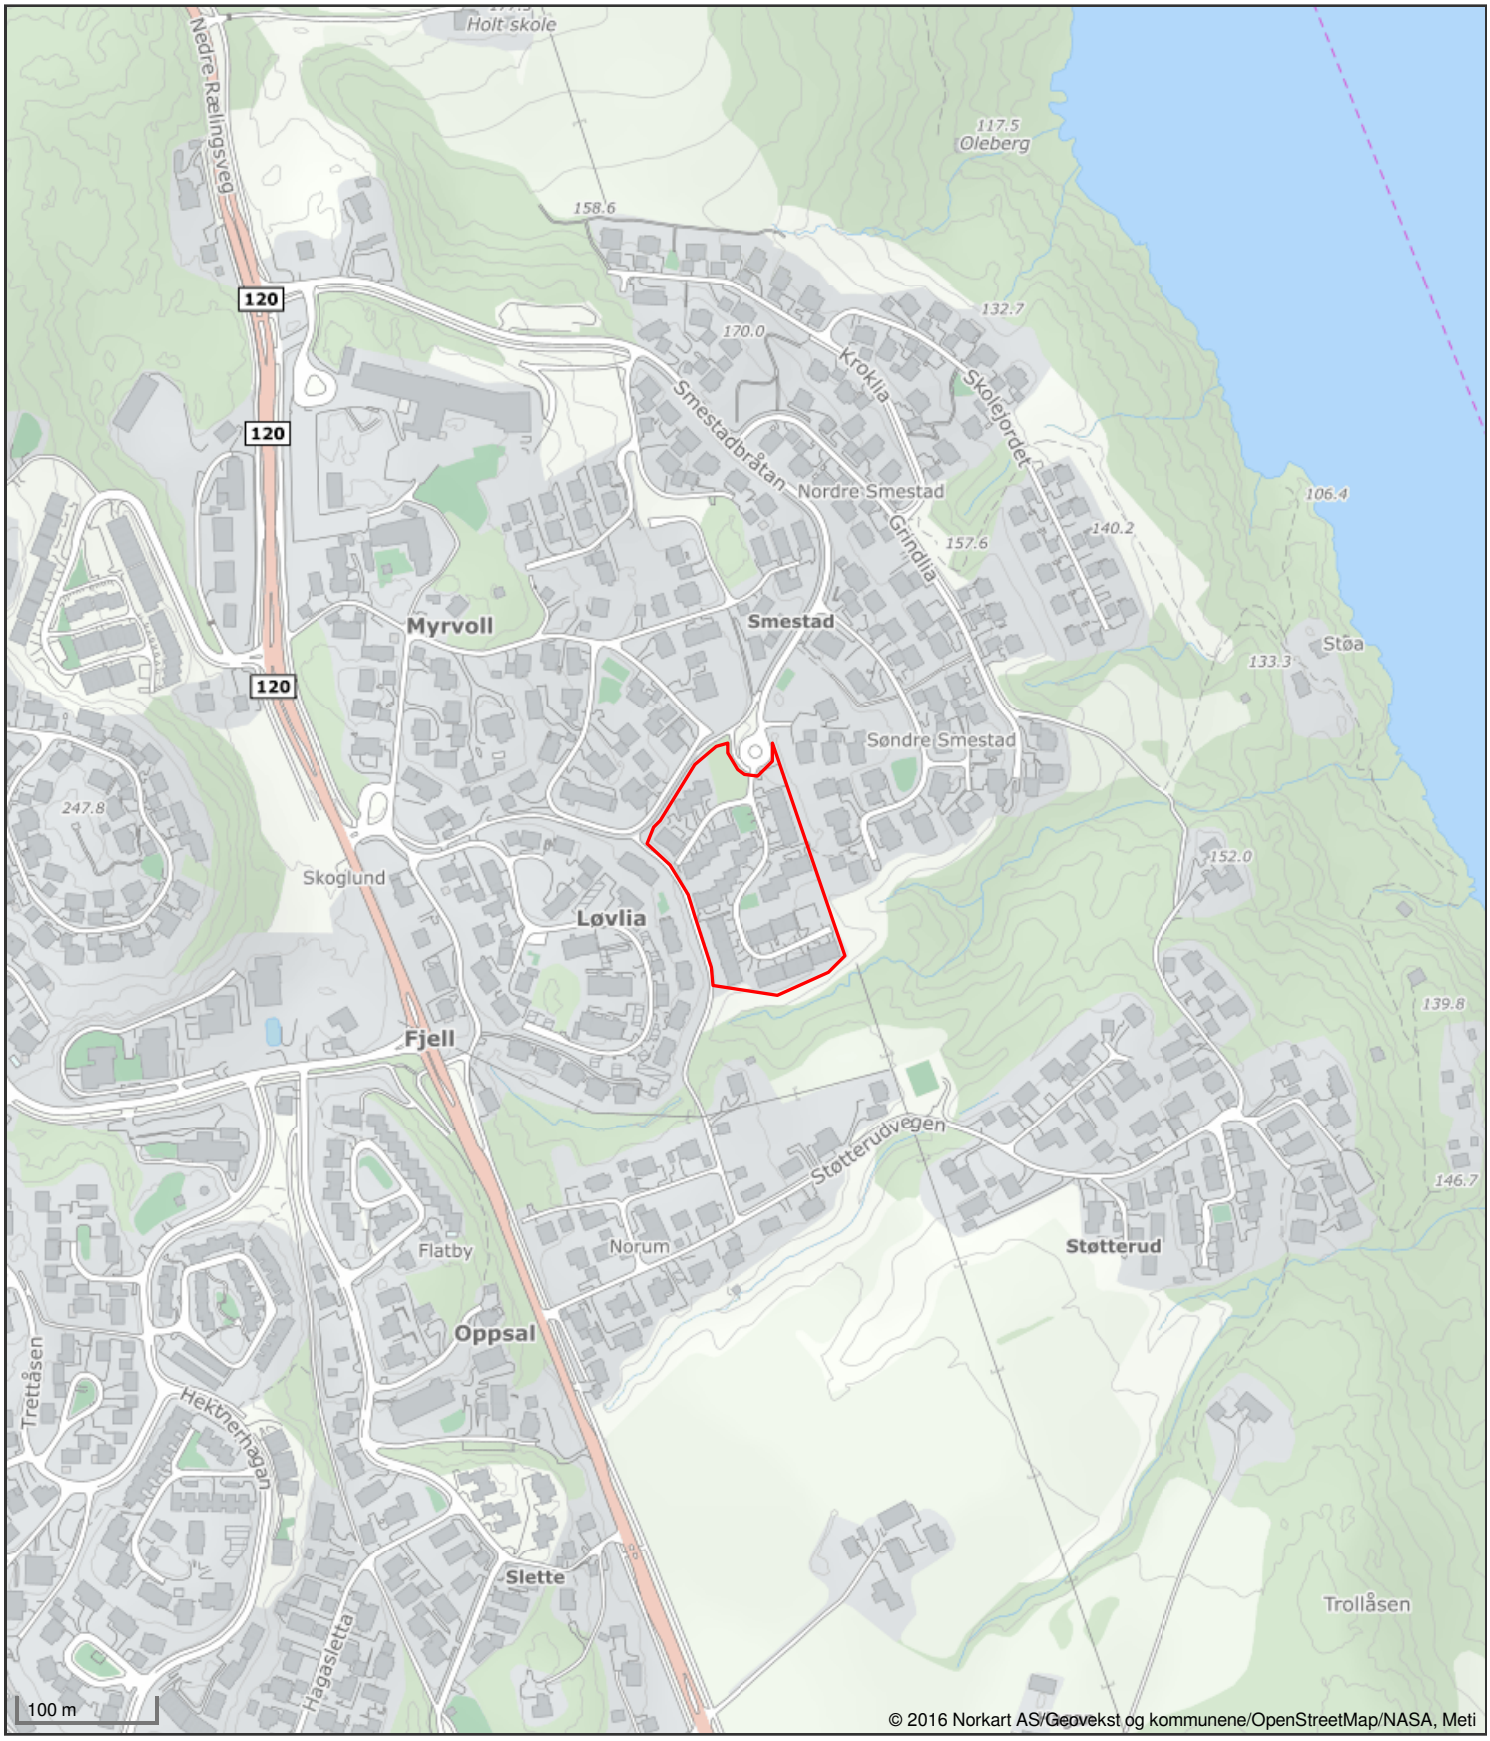

Det tas forbehold om riktigheten eller fullstendigheten av opplysningene i dette dokumentet. Det kan ikke rettes krav som følge av at disse opplysningene benyttes som grunnlag for beslutninger.


Rælingen kommune

Kommuneplankart

Eiendom: 96/159/0/4
Adresse: Søndre Smestad 7
Utskriftsdato: 15.04.2026
Målestokk: 1:2000

N


UTM-32

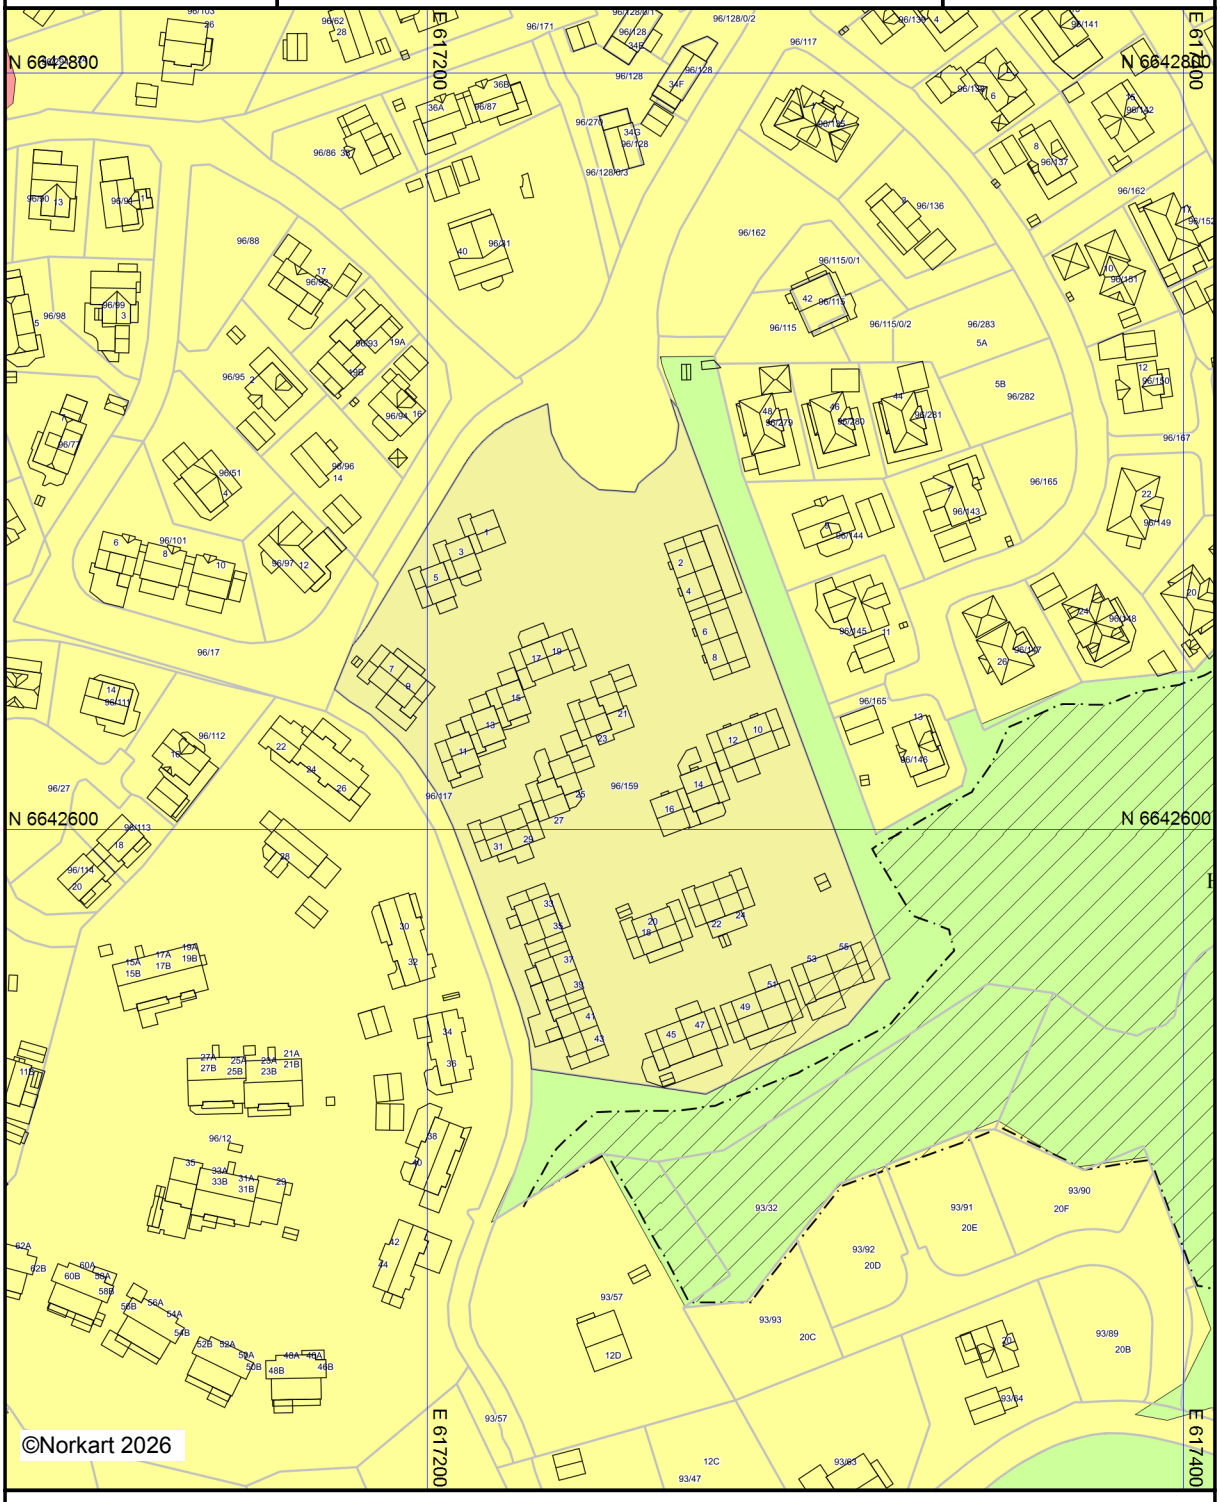

Kartet er produsert fra kommunens beste digitale kartbaser for området og inneholder viktige opplysninger om eiendommen og området omkring.
Presentasjonen av informasjon er i samsvar med nasjonal standard.
Kartet kan inneholde feil, mangler eller avvik i forhold til kravene i oppgitt standard.
Kartet kan ikke benyttes til andre formål enn det formålet det er utlevert til uten samtykke fra kommunen jf. lov om åndsverk.

Tegnforklaring

Kommuneplan/Kommunedelplan PBL 2008

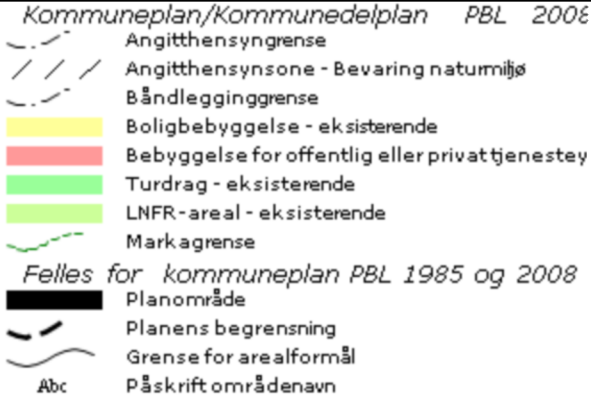

Felles for kommuneplan PBL 1985 og 2008

Rælingen kommune

Ledningskart


Eiendom: 96/159/0/4
Adresse: Søndre Smestad 7
Dato: 15.04.2026
Målestokk: 1:1500

N

UTM-32

Vannledning
Spillvannsledning
Overvannsledning
Avløp felles
Kum
Sluk
Hydrant

Kartet viser kommunale ledningstraseer (vann og avløp) der dette finnes. Private stikkledninger tegnes der disse er registrert. Informasjon hentes fra kommunens digitale ledningskartverk.

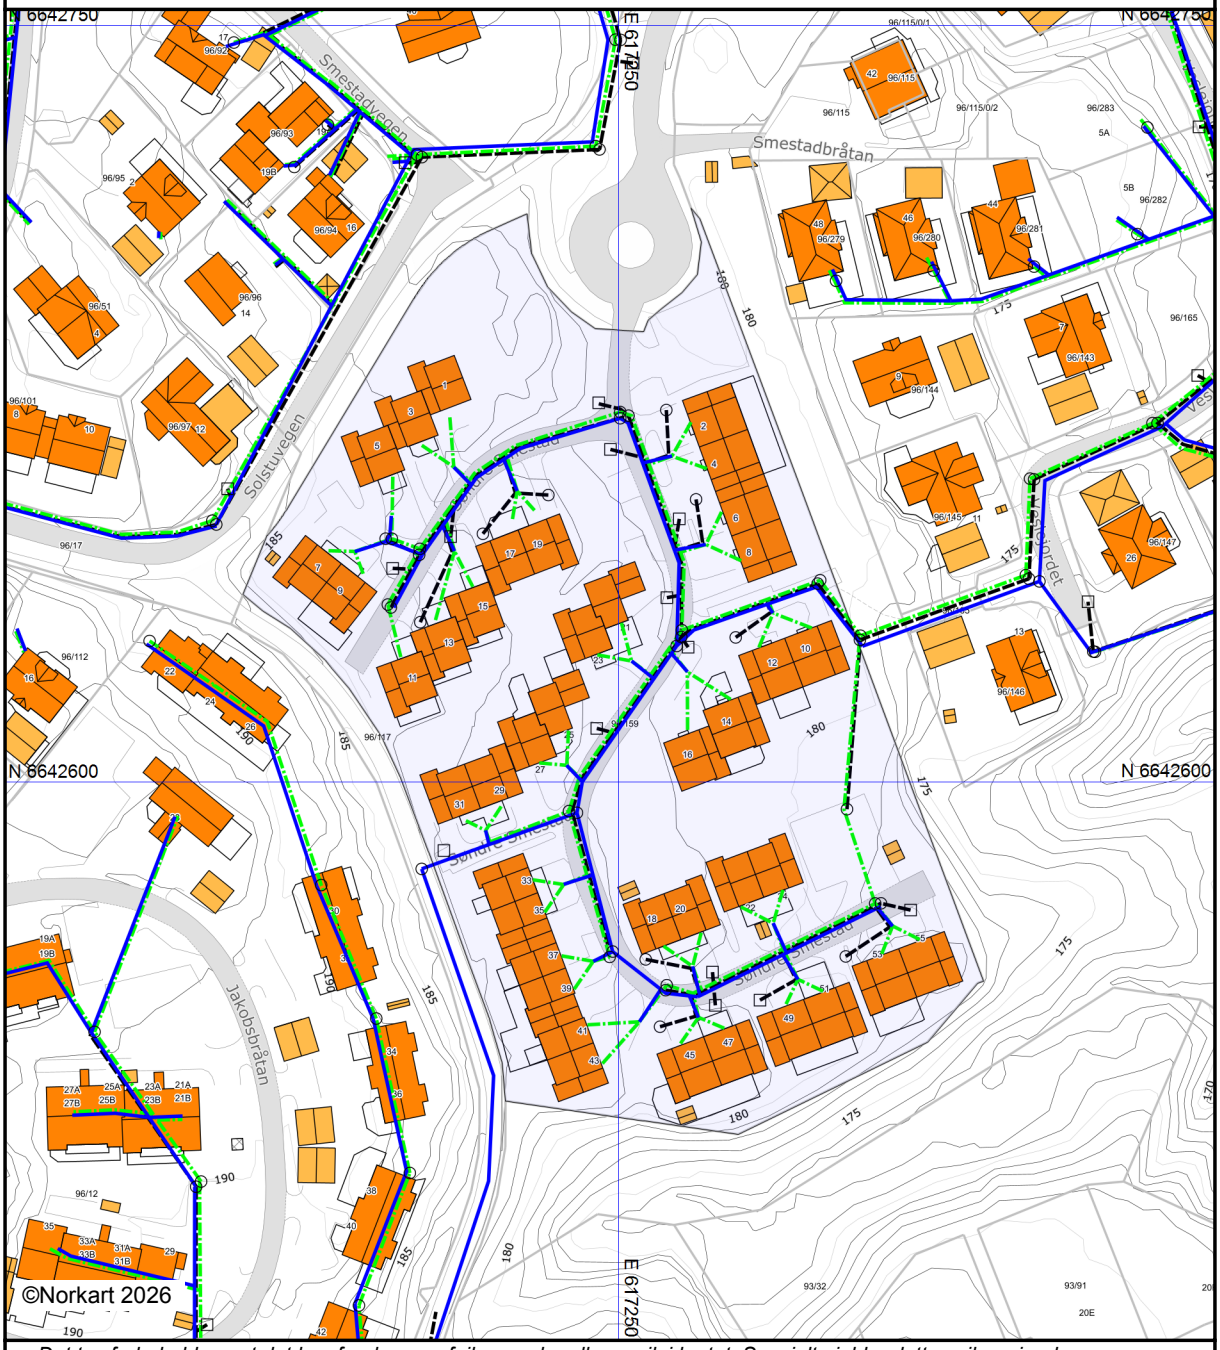

Det tas forbehold om at det kan forekomme feil, mangler eller avvik i kartet. Spesielt gjelder dette usikre eiendomsgrenser.
VA-ledninger kan være tegnet parallellforskjøvet og mange private ledninger mangler i kartet.
Dette kartet kan ikke brukes som erstatning for situasjonskart i byggesaker.

Rælingen kommune


Grunnkart

Eiendom: 96/159/0/4
Adresse: Søndre Smestad 7
Dato: 15.04.2026
Målestokk: 1:1500

N

UTM-32

Eiendomsgr. nøyaktig <= 10 cm
Eiendomsgr. middels nøyaktig >10<=30 cm
Eiendomsgr. mindre nøyaktig >30<=200 cm
Eiendomsgr. mindre nøyaktig >200<=500 cm
Eiendomsgr. lite nøyaktig >=500 cm
Eiendomsgr. uviss nøyaktighet
Eiendomsgr. omtvistet
Hjelpelinje veikant
Hjelpelinje punktfeste
Hjelpelinje vannkant
Hjelpelinje fiktiv

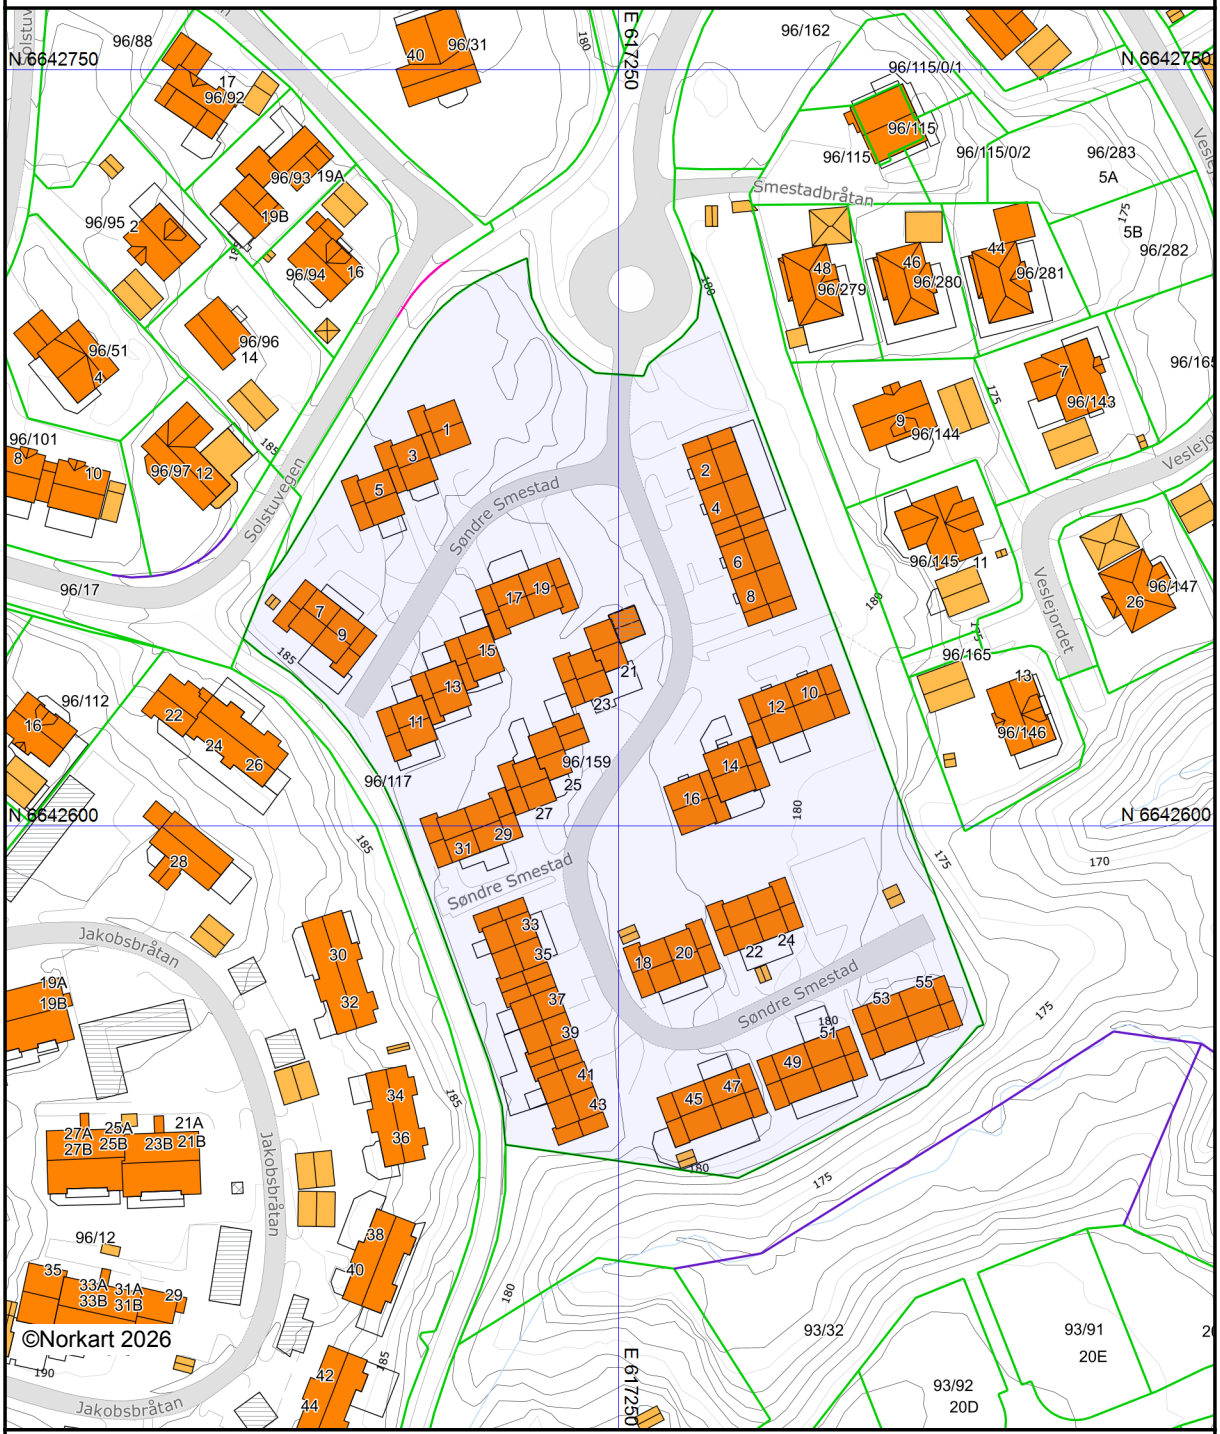

Det tas forbehold om at det kan forekomme feil, mangler eller avvik i kartet. Spesielt gjelder dette usikre eiendomsgrenser. Dette kartet kan ikke brukes som erstatning for situasjonskart i byggesaker.

Utskriftsdato: 15.04.2026

Rælingen kommune

Adresse: Postboks 100, 2025 FJERDINGBY
Telefon: 63 83 51 00

Vann og avløp med informasjon om vannmåler

EM §6-7 Oppdragstakerens undersøkelses- og opplysningsplikt Kilde: Rælingen kommune

Kommunenr.	3224	**Gårdsnr.**	96	**Bruksnr.**	159	**Festenr.**		**Seksjonsnr.**	4
Adresse	Søndre Smestad 7, 2008 FJERDINGBY								

Informasjon om vann/avløp registrert på eiendommen

Målernummer	Stand	Dato	Avlesningstype
Ingen treff på vannmålere.			

Offentlig vann	Ja
Offentlig avløp	Ja
Privat septikanlegg	Nei


For seksjonerte eiendommer kan det mangle vannmålerinfo og andre opplysninger tilknyttet vann/avløp, da disse opplysningene er knyttet til en fellesavtale for sameiet.

FORBEHOLD VED UTLEVERING AV INFORMASJON I FORBINDELSE MED EIENDOMSFORESPØRSLER:

Det tas forbehold om riktigheten eller fullstendigheten av opplysningene i dette dokumentet. Det kan ikke rettes krav som følge av at disse opplysningene benyttes som grunnlag for beslutninger.

Utskriftsdato: 15.04.2026

Vegstatuskart for eiendom 3224 - 96/159//

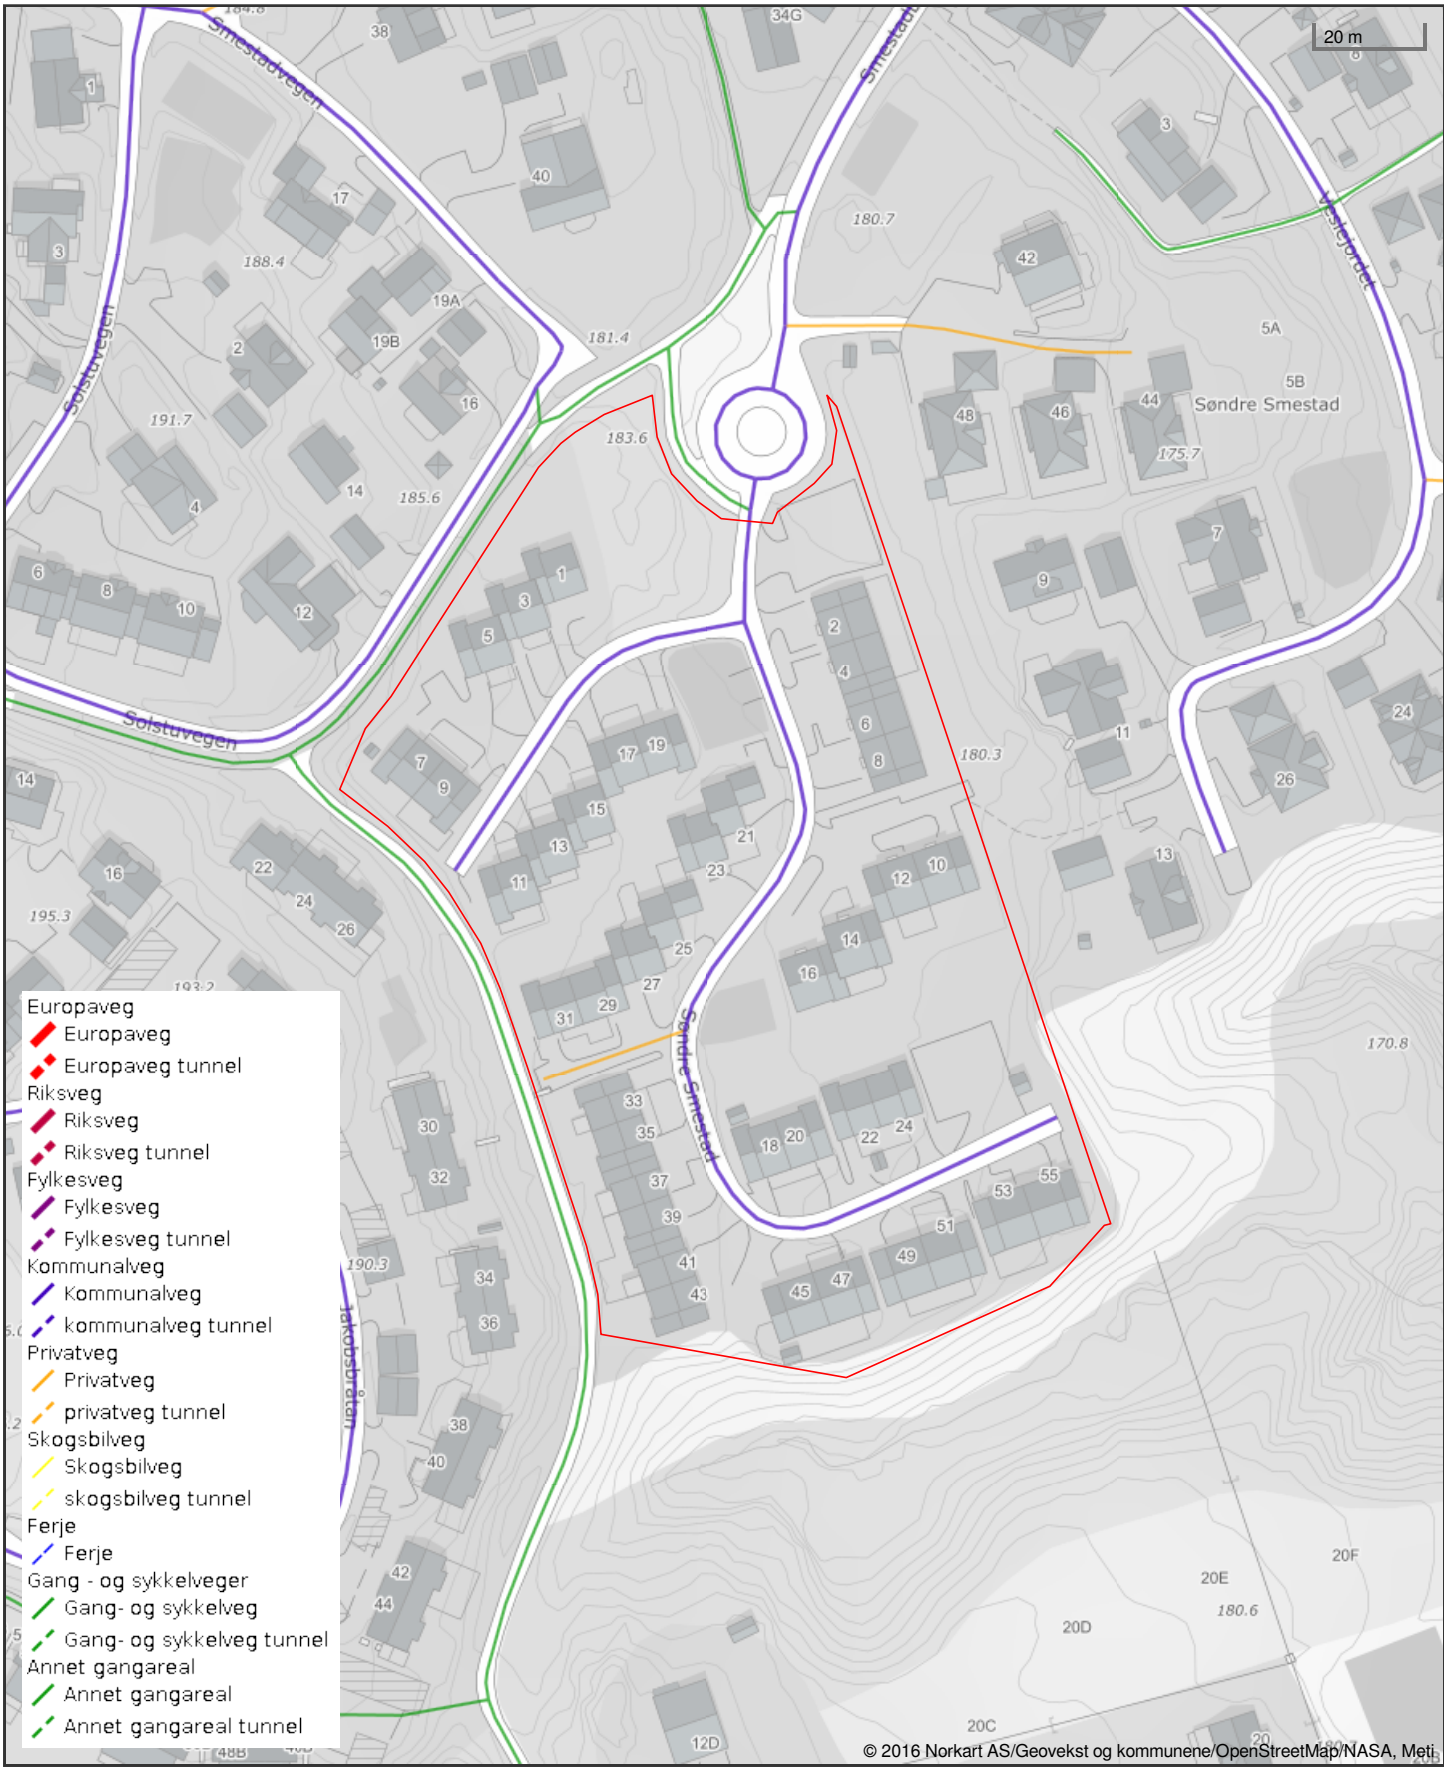

Det tas forbehold om riktigheten eller fullstendigheten av opplysningene i dette dokumentet. Det kan ikke rettes krav som følge av at disse opplysningene benyttes som grunnlag for beslutninger.

Nabolagsprofil

Søndre Smestad 7 - Nabolaget Smestad - vurdert av 69 lokalkjente

Nabolaget spesielt anbefalt for

- Familier med barn
- Etablerere
- Husdyreiere

Offentlig transport

Engerhagan Linje 350	9 min 0.7 km
Lillestrøm stasjon Totalt 10 ulike linjer	11 min 6.8 km
Lillestrøm stasjon Buss, flytog, tog	11 min 6.8 km
Oslo S Totalt 24 ulike linjer	29 min 26.4 km
Hovedøya Linje B1, B2	30 min 27.5 km

Skoler

Smestad skole (1-7 kl.) 481 elever, 26 klasser	9 min 0.8 km
Marikollen ungdomsskole (8-10 kl.) 444 elever, 19 klasser	6 min 3.4 km
Rælingen videregående skole 579 elever	7 min 3.8 km
Strømmen videregående skole 515 elever, 45 klasser	13 min 8.3 km

Ladepunkt for el-bil

Smedstad skole	9 min
Recharge Joker Hektnersletta	14 min

Kvalitet på skolene

Veldig bra 93/100


Opplevd trygghet

Veldig trygt 92/100

Naboskapet

Godt vennskap 80/100

Aldersfordeling

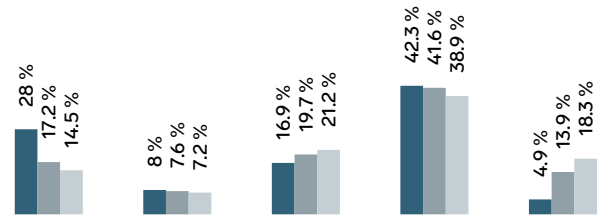

Område	Personer	Husholdninger
Smestad	2 756	889
Rælingen kommune	19 024	7 993
Norge	5 425 412	2 654 586

Barnehager

Smestadtoppen barnehage (1-5 år) 95 barn	7 min 0.6 km
Hektneråsen Fus barnehage (0-5 år) 114 barn	12 min 0.9 km
Espira Tristilbakken barnehage (0-5 år) 120 barn	14 min 1.1 km

Dagligvare

Joker Hektnersletta PostNord, søndagsåpent	14 min 1.1 km
Rema 1000 Marikollen Torg	6 min

FINN

Innholdet i nabolagsprofilen er hentet fra ulike datakilder, og feil eller mangler kan forekomme. Vurderinger og sitater er innhentet på web og gir uttrykk for hvordan naboene vurderer nabolaget. FINN.no AS kan ikke holdes ansvarlig for feil/mangler i profilen. Copyright © Finn.no AS 2026

Primære transportmidler

1. Egen bil
2. Buss

Turmulighetene
Nærhet til skog og mark 96/100


Kvalitet på barnehagene
Veldig bra 95/100

Støynivået
Lite støynivå 92/100

Sport

Solstua/Smestad lekeplass Ballspill	4 min 0.3 km	
Smestad lekeplass Ballspill	8 min 0.6 km	
Puls Marikollen	6 min	
Feel24 Rælingen	7 min	

Boligmasse

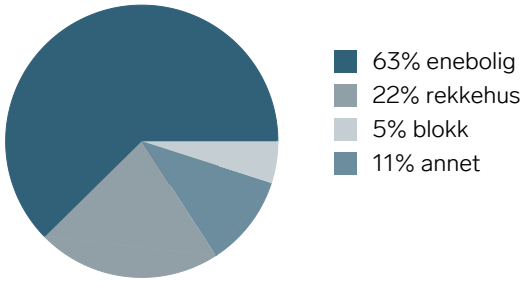


«Det er litt som i Hakkebakkeskogen. Ganske trygt for barna»

Sitat fra en lokalkjent


Varer/Tjenester

Lillestrøm Torv	13 min
Vitusapotek Marikollen Torg	6 min

Aldersfordeling barn (0-18 år)

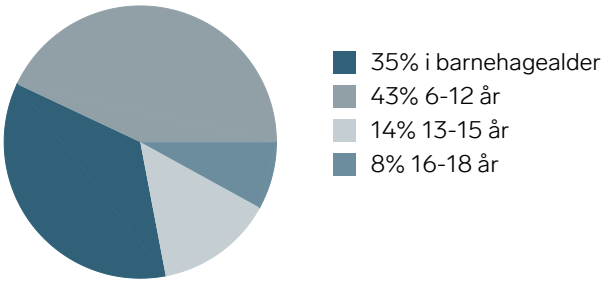

Familiesammensetning

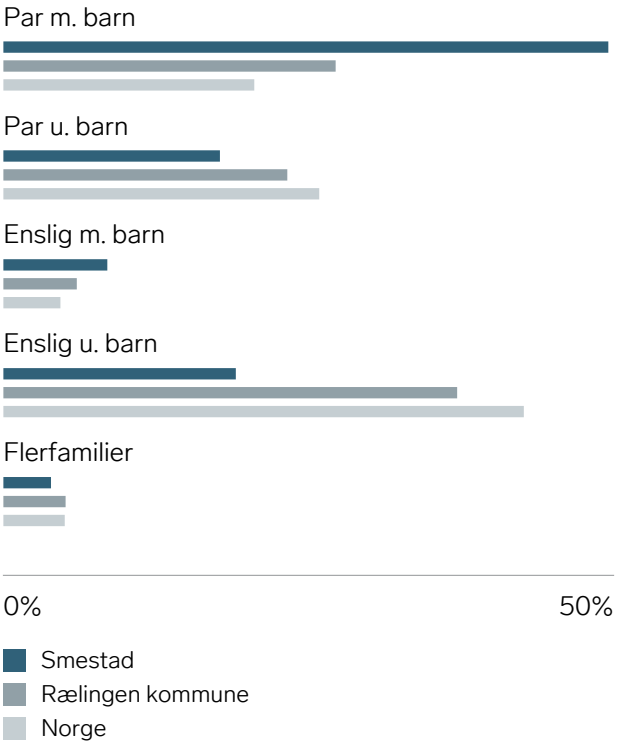


Sivilstand

		Norge
Gift	32%	33%
Ikke gift	61%	54%
Separert	6%	9%
Enke/Enkemann	1%	4%

FINN Innholdet i nabolagsprofilen er hentet fra ulike datakilder, og feil eller mangler kan forekomme. Vurderinger og sitater er innhentet på web og gir uttrykk for hvordan naboene vurderer nabolaget. FINN.no AS kan ikke holdes ansvarlig for feil/mangler i profilen. Copyright © Finn.no AS 2026



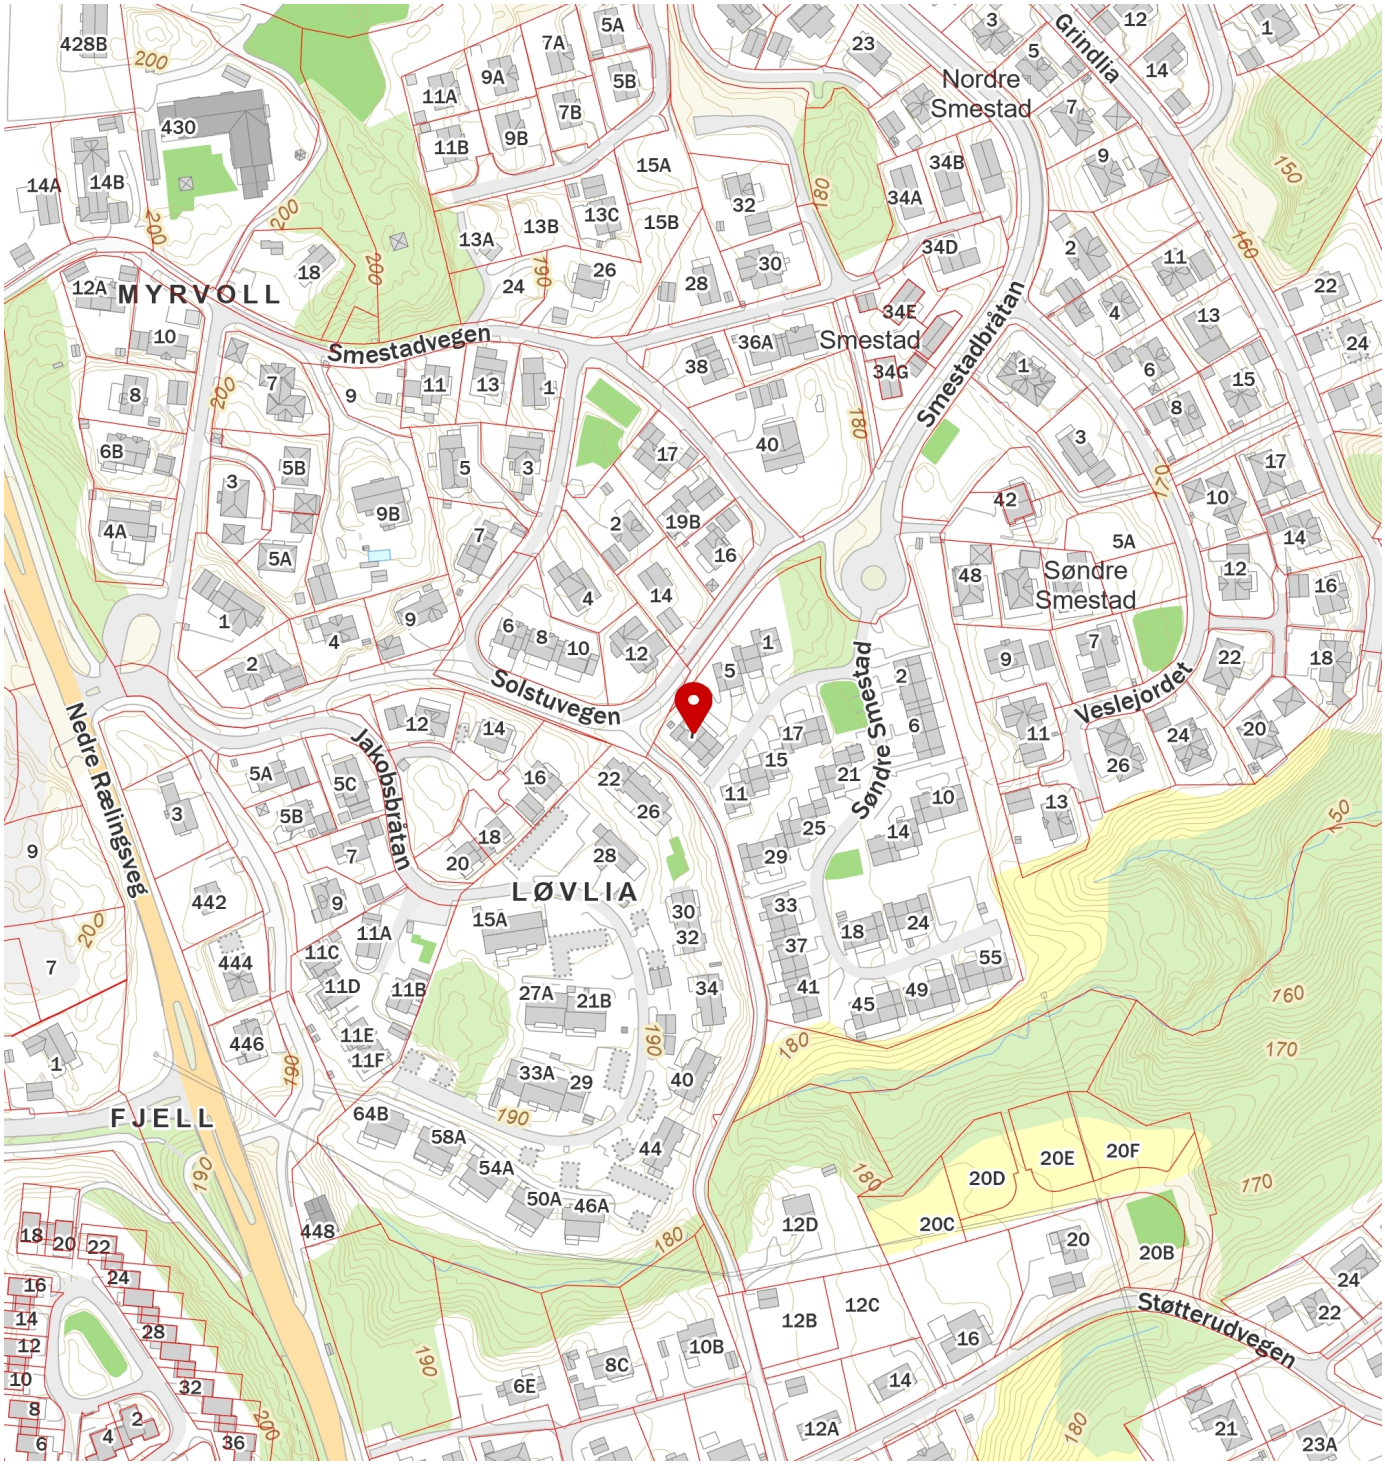

FINN Innholdet i nabolagsprofilen er hentet fra ulike datakilder, og feil eller mangler kan forekomme. Vurderinger og sitater er innhentet på web og gir uttrykk for hvordan naboene vurderer nabolaget. FINN.no AS kan ikke holdes ansvarlig for feil/mangler i profilen. Copyright © Finn.no AS 2026

Energiattest



Adresse **Søndre Smestad 7, 2008 FJERDINGBY**	
Dato for energimerking **28.04.2026**	Merkenummer **Energiattest-2026-287902**
Bygningskategori **Småhus**	Bygningsnummer **300104163**
Gårdsnummer **96**	Bruksnummer **159**
Seksjonsnummer **4**	Bruksenhetsnummer **H0101**



Energikarakteren

Energikarakteren angir hvor energieffektiv boligen er, inkludert oppvarmingsanlegget. Energikarakteren er beregnet ut fra den typiske energibruken for boligtypen. Beregningene er gjort ut fra normal bruk ved et gjennomsnittlig klima. Det er boligens energimessige standard og ikke bruken som bestemmer energikarakteren. Boligdata i denne attesten er beregnet ut fra opplysninger som er gitt av boligeier. Der opplysninger ikke er oppgitt, brukes typiske standardverdier for den aktuelle bygningstypen.

Boliginformasjon

Byggeår **2010**	Bygningstype **Enebolig**
Bruksareal **80,0 m²**	Oppvarmet bruksareal **80,0 m²**
Oppvarmet etasje **2**	Bygningsmateriale **Betong**
Oppvarming **Elektrisitet, Ved**	
Ventilasjon **Annen/Ukjent ventilasjon**	

Energi

Beregnet vektet levert energi i normert klima er et nøkkeltall for å vurdere en bygnings energieffektivitet, der ulike energibærere (strøm, fjernvarme, varmepumpe) vekter ulikt.

Beregnet vektet levert energi i normert klima

Pr. KVM pr. år **173,99 kWh/m²**

Beregnet levert energi i lokalt klima

Pr. KVM pr. år **198,70 kWh/m²**	Totalt levert pr. år **16 724 kWh**



Søndre Smestad 7, 2008 FJERDINGBY

Detaljering

Bygningsform **Nei**	Vegger **Nei**
Vindu **Nei**	Gulv **Nei**
Takkonstruksjon **Nei**	Ytterdører **Nei**
Energibruk **Nei**	Lekkasjetall **Nei**
Solceller **Nei**	

Søndre Smestad 7, 2008 FJERDINGBY

Tiltak

Brukertiltak

Tiltak 1: Slå av lyset og bruk sparepærer

Slå av lys i rom som ikke er i bruk. Utnytt dagslyset. Bruk sparepærer, spesielt til utelys og rom som er kalde eller bare delvis oppvarmet.

Tiltak 2: Bruk varmtvann fornuftig

Bytt til sparedusj hvis du ikke har. For å finne ut om du bør bytte til sparedusj eller allerede har sparedusj kan du ta tiden på fylling av ei vaskebøtte; nye sparedusjer har et forbruk på kun 9 liter per minutt. Ta dusj i stedet for karbad.Skift pakning på dryppende kraner.Dersom varmtvannsberederen har nok kapasitet kan temperaturen i berederen reduseres til 70gr.

Tiltak 3: Luft kort og effektivt

Ikke la vinduer stå på gløtt over lengre tid. Luft heller kort og effektivt, da får du raskt skifta lufta i rommet og du unngår nedkjøling av gulv, tak og vegger.

Tiltak 4: Velg hvitevarer med lavt forbruk

Når du skal kjøpe nye hvitevarer så velg et produkt med lavt strømforbruk. Produktene deles inn i energiklasser fra A til G, hvor A er det minst energikrevende. Mange produsenter tilbyr nå varer som går ekstra langt i å være energieffektive. A+ og det enda bedre A++ er merkinger som har kommet for å skille de gode fra de ekstra gode produktene.

Tiltak 5: Følg med på energibruken i boligen

Gjør det til en vane å følge med energiforbruket. Les av måleren månedlig eller oftere for å være bevisst energibruken. Ca halvparten av boligens energibruk går til oppvarming.

Tiltak 6: Slå el.apparater helt av

Elektriske apparater som har stand-by modus trekker strøm selv når de ikke er i bruk, og må derfor slås helt av.

Tiltak 7: Vask med fulle maskiner

Fyll opp vaske- og oppvaskmaskinen før bruk. De fleste maskiner bruker like mye energi enten de er fulle eller ikke.

Tiltak 8: Redusér innetemperaturen

Ha en moderat innetemperatur, for hver grad temperatursenkning reduseres oppvarmingsbehovet med 5 %. Mennesker er også varmekilder; jo flere gjester – desto større grunn til å dempe varmen. Ha lavere temperatur i rom som brukes sjelden eller bare deler av døgnet. Montér tetningslister rundt trekkfulle vinduer og dører (kan sjekkes ved bruk av myggspiral/røyk eller stearinlys). Sett ikke møbler foran varmeovner, det hindrer varmen i å sirkulere. Trekk for gardiner og persienner om kvelden, det reduserer varmetap gjennom vinduene.

Tiltak 9: Tiltak utendørs

Monter urbryter (koblingsur) på motorvarmeren slik at den ikke står på mer enn nødvendig. Skift til sparepærer. Sparepærer på 5, 7, 11, 15, og 20 W tilsvarer glødelamper på henholdsvis 25, 40, 60, 75 og 100 W, og de varer dessuten lenger, 8.000-15.000 timer mot 1.000-2.500 timer for glødelamper. Det kan monteres fotocelle på utebelysningen slik at det automatisk går av/på etter dagslyset/mørket. Eller det kan monteres bevegelsessensor slik at lyset kun går på ved bevegelse og slås av automatisk etter forhåndsinnstilt tid. For snøsmelteanlegg som kun er manuelt styrt av/på eller ift. lufttemperatur kan det installeres automatikk slik at snøsmelteanlegget både er temperatur- og nedbørsstyrt dvs. når det registreres nedbør og kulde samtidig.

Tiltak 10: Spar strøm på kjøkkenet

Ikke la vannet renne når du vasker opp eller skyller. Bruk kjeler med plan bunn som passer til platen, bruk lokk, kok ikke opp mer vann enn nødvendig og slå ned varmen når det har begynt å koke. Slå av kjøkkenventilatoren når det ikke lenger er behov. Bruk av microbølgeovn til mindre mengder mat er langt mer energisparende enn komfyren. Tin frossenmat i kjøleskapet.Kjøl - og frys skal avrimes ved behov for å hindre unødvendig energibruk og for høy temperatur inne i skapet / boksen (nye kjølekap har ofte automatisk avriming). Fjern støv på kjøleribber og kompressor på baksiden. Slå av kaffetraker når kaffen er ferdig traktet og bruk termos. Oppvaskmaskinen har innebygde varmeelementer for oppvarming av vann og skal kobles til kaldvannet, kobles den til varmtvannet øker energibruken med 20 - 40 % samtidig som enkelte vaske - og skylleprosesser foregår i feil temperatur.

Tiltak utendørs

Tiltak 11: Skifte til sparepærer på utebelysning

Sparepærer på 5, 7, 11, 15, og 20 W tilsvarer glødelamper på henholdsvis 25, 40, 60, 75 og 100 W. Sparepærer gir like mye lys som vanlige glødelamper, men bruker bare rundt 20% av energien. De varer dessuten lenger, 8.000-15.000 timer mot 1.000 - 2.500 timer for glødelamper.

Tiltak 12: Montere urbryter på motorvarmer

Det monteres urbryter (koblingsur) på motorvarmeren slik at den ikke står på mer enn nødvendig.

Tiltak 13: Termostat- og nedbørsstyring av snøsmelteanlegg

Snøsmelteanlegget er kun manuelt styrt, eller styres kun etter lufttemperatur. Det installeres automatikk slik at snøsmelteanlegget både er temperatur- og nedbørsstyrt. Det kan være i form av en temperatur- og snøføler i bakken, med temperatur - og fuktføler i luften.Snøsmelteanlegget aktiveres kun ved behov dvs.når det registreres nedbør og kulde samtidig.

Tiltak 14: Montere automatikk på utebelysning

Det kan monteres fotocelle på utebelysningen slik at det automatisk går av/på etter dagslyset/mørket. Eller det kan monteres bevegelsessensor slik at lyset kun går på ved bevegelse og slås av automatisk etter forhåndsinnstilt tid.

Tiltak på elektriske anlegg

Tiltak 15: Temperatur- og tidsstyring av panelovner

Evt. eldre elektriske varmeovner uten termostat skiftes ut med nye termostatregulerte ovner med tidsstyring, eller det ettermonteres termostat / spareplugg på eksisterende ovn. Dersom mange ovner skiftes ut bør det vurderes et system hvor temperatur og tidsinnstillinger i ulike rom i boligen styres fra en sentral enhet.

Tiltak 16: Temperatur- og tidsstyring av elektrisk gulvvarme / takvarme

For evt. eldre gulvvarme/takvarme uten termostat monteres ny styringsenhet med kombinert termostat og tidsstyring. Dersom mange slike styringsenheter og/eller panelovner skiftes ut bør det vurderes et system hvor temperatur og tidsinnstillinger i ulike rom i boligen styres fra en sentral enhet.

Om grunnlaget for energimerket

Enova er ansvarlig for energimerkeordingen. Energimerket beregnes på grunnlag av oppgitte opplysninger om boligen. For informasjon som ikke er oppgitt, brukes typiske standardverdier for den aktuelle bygningstypen fra tidsperioden den ble bygd i. Beregningsmetodene for energikarakteren baserer seg på NS 3031.

https://www.enova.no/energimerking

Spørsmål om energiattesten

Spørsmål om energiattesten, energimerkeordningen eller gjennomføring av energieffektivisering og tilskuddsordninger kan rettes til Enova Svarer.

For ytterligere råd og veiledning om effektiv energibruk se våre nettsider.

https://www.enova.no