EIERSKIFTERAPPORT™

Selveier tomannsbolig (vertikaldelt)
Tømmeråsen 31 A
5232 Paradis



www.mstr.no

Boligens tekniske tilstand:

Antall	TG	
0	TG 0	Ingen avvik
25	TG 1	Ingen vesentlige avvik
2	TG 2	Vesentlige avvik
0	TG 3	Store eller alvorlige avvik
2	TG iu	Ikke undersøkt

Utført av:
Takstmann
Mats Hansen
Dato: 19.08.2026

Rotthaugsgaten 1 C
Bergen 5033
45392791
mats@takstmannmh.no

Dersom bygningsdelen kun har en tilstandsgrad og ikke er beskrevet, betyr det at det ikke er noen avvik i forhold til det som kan forventes. Alder tatt i betraktning.

Takstmannens utdypende vurdering av bygningsdeler med TG 2 og TG 3 finnes på siste siden(e) i denne rapporten.

Denne rapporten er gyldig i 12 mnd.

©mstr.no

www.bmtf.no

OM EIERSKIFTERAPPORT™

Rapporten er utarbeidet etter avhendingslova og forskrift til avhendingslova (tryggere bolighandel). Forskriften fastsetter hvilke rom, bygningsdeler og forhold som skal undersøkes, hvordan undersøkelsene skal gjennomføres, og hvilke opplysninger rapporten skal inneholde. Ved fastsettelse av tilstandsgrad benyttes kriteriene i NS 3600:2025 der forskriften viser til dette.

AVGRENSNING:
EIERSKIFTERAPPORT™ er godkjent av Byggmestrenes Takseringsforbund og kan kun benyttes av BMTF-sertifiserte takstmenn. Rapporten er spesielt godt egnet ved eierskifte av boliger. Rapporten erstatter ikke kjøpers undersøkelsesplikt eller selgers opplysningsplikt i henhold til lov om avhending av fast eigedom.

NIVÅ AV ANALYSEN:
Tilstandsanalysen utføres ved grundige visuelle observasjoner kombinert med undersøkelser, målinger, bruk av egnede instrumenter og registreringer. Dersom det er mistanke til høyt fuktnivå i vegger mot våtrom, eller i rom under terreng kan tilstandsanalysen omfatte destruktive inngrep som for eksempel hullborring i vegger.

Det kan utføres inngrep i vegg eller etasjeskillere ved bad og i rom under terreng for undersøkelse av fukt ved mistanke til alvorlige avvik. Alle bygningsdeler blir undersøkt, med stor vekt på de områdene som takstmannen, erfaringsmessig, kjenner som svake punkter. Selv om takstmannens analyser er svært grundig, kan det forekomme skjulte feil og mangler.

For bolig er referansenivået for de ulike rom og bygningsdeler gitt som krav til tilstandsgrad TG 1, det vil si uten skader og fagmessig riktig utført og i henhold til gjeldende lov/forskrift som gjelder for den aktuelle boligen der ikke tilleggene angir annet. Generelt er referansenivået byggeforskrifter som var gjeldende når bygningen/bygningsdelen ble byggesøkt.

LEVETIDSBETRAKTNINGER:
Når det refereres til levetid er dette basert på takstmannens erfaringstall og Byggforskserien 700.320 Intervaller for vedlikehold og utskifting av bygningsdeler, SINTEF Byggforsk.

Levetidsbetraktningene beregnes med hovedvekt på takstmannens skjønnsmessige vurdering av den enkelte bygningsdelens antatte gjenstående levetid. Dette avhenger også av forskjellige faktorer som kan gjøre seg gjeldende når det gjelder værforhold og bruk.

Levetiden vil variere noe dersom andre kriterier enn teknisk levetid, som for eksempel vedlikehold, estetikk, økonomi, sikkerhet, funksjon eller andre brukerønsker, er lagt til grunn.

VÆR OPPMERKSOM PÅ:
Egenerklæringsskjema skal alltid legges frem for rapportansvarlig før tilstandsanalysen påbegynnes. Dersom egenerklæring ikke foreligger, vil dette komme tydelig frem på en av de siste sidene av rapporten under ovenstående overskrift.

Dersom det er lagt frem dokumentasjon av pågående byggesaker og/eller manglende ferdigattest, og/eller midlertidig brukstillatelse. Så vil også dette komme tydelig frem på en av de siste sidene av rapporten under samme overskrift som over.

KOSTNADSVURDERING VED TG3:
Dersom det er angitt TG3 på en bygningsdel i denne rapporten, så vil det være angitt et antatt kostnadsoverslag over hva det vil koste å sette den i stand, uten å øke standarden.

PIPER OG ILDSTEDER:
Grundig undersøkelse av piper og ildsteder anbefales utført i samråd med offentlige godkjenningsmyndigheter.

ELEKTRISK ANLEGG OG BRANNFOREBYGGENDE TILTAK:
Ved omsetning av bolig vil man ofte få endring i bruk av det elektriske anlegget. BMTF anbefaler på generelt grunnlag at en registrert elektroinstallatør foretar en kontroll av boliginstallasjon ved eierskifte.

Dette kan for eksempel være en rapport fra periodisk kontroll av boliginstallasjon i henhold til NEK 405-2, som omfatter kontroll av både det elektriske og det branntekniske anlegget.

©mstr.no

BMTF TILSTANDSRAPPORT BMTF

MER OM TILSTANDSGRADENE I DENNE RAPPORTEN:

TG 0	TG 0 betyr at bygningsdelen ikke har noen avvik. * Det er ingen tegn til slitasje. * Dokumentert fagmessig godt utført. * Det er ingen merknader.
TG 1	TG1 betyr at bygningsdelen kan ha mindre avvik. * Som forventet i forhold til alder/bruksslitasje. * Strakstiltak anses ikke som nødvendig.
TG 2	TG 2 betyr at bygningsdelen kan ha vesentlige avvik. Eksempler på TG2 kan være at bygningsdelen er: * Feil utført. * Skadet, eller symptomer på skade. * Svært slitt. * Nedsatt funksjon. * Utgått på dato. * Kort gjenværende brukstid. * Det er behov for tiltak i nær fremtid. * Det er grunn til overvåkning av denne bygningsdelen.
TG 3	TG 3 betyr at bygningsdelen kan ha store eller alvorlige avvik. Eksempler på TG3 kan være at bygningsdelen er: * Har total funksjonssvikt * Fyller ikke lenger formålet * Er en fare for liv og helse Det er et akutt behov for tiltak, og/eller det er avvik fra lover eller forskrifter som gjelder for den aktuelle bygningsdelen eller byggverket.
TG iu	TG iu betyr at bygningsdelen ikke er undersøkt. Denne tilstandsgraden skal kun benyttes unntaksvis. Eksempler kan være: * Snødekket tak og krypekjeller uten inspeksjonsmulighet på tidspunktet for analysen * Bygningsdelen, arealet eller rommet er ikke tilgjengelig for inspeksjon på tidspunktet for analysen

Sjablonmessige kostnadsklasser ved TG3

Kostnadsklasse	**Veiledende størrelsesorden i NOK**
Lav kostnad	0 – 100 000
Middels kostnad	100 000 – 300 000
Høy kostnad	Mer enn 300 000

Kostnadsklassene er **sjablonmessige og veiledende**, og angir kun overordnet størrelsesorden.
De er **ikke pristilbud, ikke bindende** og **ikke knyttet til valgt løsning.** Endelig kostnad må avklares gjennom nærmere undersøkelser og tilbud fra fagperson.

EIENDOMSDATA:

Matrikkeldata:	Gnr:41, Bnr: 837
Hjemmelshaver:	Trond Ivar Drønen og Rebekka Isabell Hevrøy
Tomt:	542 m²
Konsesjonsplikt:	Nei
Adkomst:	Offentlig
Vann:	Offentlig
Avløp:	Offentlig
Regulering:	Ikke fremvist
Offentl. avg. pr. år:	-
Forsikringsforhold:	-
Ligningsverdi:	Fastsettes av skatteetaten
Byggeår:	2021
Fnr:	-

©mstr.no

www.bmtf.no

BEFARINGEN:

Befaringsdato:	19.08.2026
Forutsetninger (hindringer):	Det var ingen hindringer på befaringsdagen. Klimatiske forhold som temperaturforandringer, nedbørsmengde m.m. vil kunne påvirke boligen. Se pkt. Tilleggsopplysninger for ytterligere informasjon.
Oppdragsgiver:	Trond Ivar Drønen og Rebekka Isabell Hevrøy
Tilstede under befaringen:	Hjemmelshaver
Fuktmåler benyttet:	Protimeter MMS 2

OM TOMTEN:
Tomten er opparbeidet med asfaltert tilkomst, biloppstillingsplasser, trapper, murer, skiferheller, terrasser, plen og diverse beplantning.

OM BYGGEMETODEN:
Fundamentert på antatt faste masser av komprimert sprengstein/grov pukk på fjell, det er ikke foretatt grunnundersøkelser. Gulv mot grunn av betong. Grunnmur og fundamenter av betongkonstruksjoner. Etasjeskiller av trebjelkelag. Ytterveggkonstruksjoner over grunnmur er oppført som isolert bindingsverk, utvendig er veggene vindtettet, lektet og kledd med liggende trekledning. Vinduer med isolerglass i malte trekarmer. Takkonstruksjonen er utført som pulttakskonstruksjon av tresperrer, taket er tekket med båndtekking.

OVERORDNET FAGLIG VURDERING AV EIENDOMMEN:
Ved avhending av eiendommen gjøres det oppmerksom på selgers opplysningsplikt og kjøpers undersøkelses plikt i.h.t. Lov om avhending. Eventuelle avvik som er funnet og kontrollert på befaringsdagen står nærmere beskrevet under den aktuelle bygningsdelen.

ANNET:
Beliggenhet:
Eiendommen ligger i et etablert området. Fra eiendommen er det kort avstand til Nesttun bydelssenter hvor det er bybanestopp, butikker og servicetilbud. Gangavstand til skoler og barnehager, samt til idrettsanlegg like bortenfor og ved området Slåtthaug. Kort kjørevei til kjøpesenterområdet Laguneparken og Lagunen handlesenter med et bredt utvalg av butikker. Fra eiendommen er det kort kjørevei til Flesland og større arbeidsplasser på Kokstad/Sandsli. Rolig, skjermet og barnevennlig boligområde.

Takstobjektet:
Selveier tomannsbolig (vertikaldelt) over to plan (3 halvplan).
Fra stuen i 1.etasje er det utgang til terrasse på 12,7m².
Fra stuen i underetasjen er det utgang til terrasse på 50m².
Terrasseplatting på 47,6m².

Oppvarming: Vannbåren gulvvarme i entré, toalettrom, badene og underetasjen, vedovn, balansert ventilasjonsanlegg. Teknisk tilstand på varmekilder er ikke kontrollert.

El. Anlegg: Sikringsskapet er montert på vaskerommet og inneholder automatsikringer. Sikringsskapet er ikke videre undersøkt da dette krever spesialkompetanse (se eget vurderingspunkt).

VVS: Boligen har sluk og avløpsrør av plast. Det er benyttet rør-i-rør, plastrør til vannforsyningsrør. VVS anlegget er ikke nærmere kontrollert da dette krever spesialkompetanse (se eget vurderingspunkt).

DOKUMENTKONTROLL:
Opplysninger fra hjemmelshaver.

BESKRIVELSE AV INNVENDIGE OVERFLATER (vegger, tak og gulv):
Gulv: Entré, badene, vaskerommet og toalettrommet har flislagte gulv, resterende rom har 1-stavs parkettgulv.

Vegger: Badene har fliser, resterende rom har malte flater.

Tak: Malte flater.

FORMÅL MED ANALYSEN:
Tilstandsvurderingen er gjennomført for å avdekke eventuelle avvik og mangler ved boligen. Rapporten er utarbeidet i forbindelse med salg av den aktuelle eiendommen. Oppdragsgiver/eier deltok under befaringen med mulighet for å informere om svakheter som bør undersøkes grundigere.

VESENTLIGE ENDRINGER ETTER BYGGEÅR:
Eier opplyste ikke om vesentlige endringer utført de siste årene.

©mstr.no

BMTF TILSTANDSRAPPORT BMTF

AREALER OG ANVENDELSE:

Arealmåling

Arealmålingene i denne rapporten er utført i samsvar med Norsk Standard NS 3940 slik målereglene var praktisert i bransjen på måletidspunktet. Arealer oppgis i hele kvadratmeter og gjelder for det tidspunkt rapporten er datert.

MÅLEVERDIG AREAL:

Ved arealmåling regnes ikke åpninger for trapper, heissjakter og lignende som del av etasjens areal. Rom må være fysisk tilgjengelige for å kunne måles. Rom kan være måleverdig etter NS 3940 selv om de ikke tilfredsstiller gjeldende byggeforskrifter eller krav til godkjent bruk.

Måleverdig areal etter NS 3940 er ikke det samme som godkjent oppholdsareal etter plan- og bygningslovgivningen.

AREALBEGREPER:

BRA-i: Internt bruksareal

BRA-e: Eksternt bruksareal

BRA-b: Innglasset balkong

TBA: Terrasse- og balkongareal

Arealer utenfor boenheten (BRA-e):

Arealer som ligger utenfor selve boenheten er kun inkludert som BRA-e basert på opplysninger fra eier om faktisk bruk. Det er ikke kontrollert om disse arealene rettslig tilhører boenheten eller om de er del av fellesareal. Slike arealer kan omdisponeres av borettslag/sameie, noe som kan påvirke boligens tilgjengelige bruksareal.

Fellesareal – rettslig avgrensning:

Ved arealmåling er det NS 3940 som legges til grunn. Standarden har en annen definisjon av fellesareal enn eierseksjonsloven. Dette kan innebære at arealer som er måleverdig etter NS 3940, ikke nødvendigvis følger boenheten rettslig.

Viktig merknad om måleregler:

Eventuelle arealavvik mellom ulike rapporter kan skyldes endringer i måleregler eller ulik standardpraktisering over tid, og er ikke nødvendigvis uttrykk for målefeil.

AREAL BOLIG:

Etasje:	BRA-i	BRA-e	BRA-b	TBA
Underetasje	89	0	0	98
1. Etasje	92	33		13
SUM BYGNING	181	33	0	111
SUM BRA	214			

AREAL GARASJE/UTHUS:

Etasje:	BRA-i	BRA-e	BRA-b	TBA
SUM BYGNING				
SUM BRA				

AREAL UTHUS/ANNEKS:

Etasje:	BRA-i	BRA-e	BRA-b	TBA
SUM BYGNING				
SUM BRA				

BRA-i:

Underetasje: Stue og kjøkken(63m²), bad(5,5m²), soverom(12,1m²), garderobe(4,2m²), bod(3m²).

1. Etasje: Entré(17,2m²), bad(5,8m²), vaskerom(9,1m²), toalett(2,1m²), soverom(6,3m²), soverom(8,8m²), soverom(11,7m²), soverom(6,6m²), stue(19,9m²).

BRA-e:

1. Etasje: Garasje(33m²).

©mstr.no

MERKNADER OM AREAL:

Arealene av hvert rom (nettoareal) summert vil avvike fra oppgitt totalt areal. Dette som følge av at tykkelsen av skillevegger/innervegger og eventuelle sjakter eller piper er trukket fra nettoarealet av hvert rom, men skal iht. måleregleme (NS3940) medregnes i totalarealet.

MERKNADER OM ANDRE ROM:

ANDRE MERKNADER:

BMTF TILSTANDSRAPPORT BMTF

©mstr.no

BYGGMESTER:

En BMTF-sertifisert takstmann er en byggmester eller tilsvarende fagperson med dokumentert minimum seks års erfaring fra analyse, reparasjon og oppføring av boliger. Takstmannen kan også være ansatt hos en byggmester eller et tilsvarende foretak. I slike tilfeller utarbeides rapporten under byggmesterens faglige ansvar, mens takstmannen fungerer som en selvstendig fagkyndig ressurs. Dette sikrer at rapporten bygger på riktig kompetanse og følger gjeldende faglige standarder.

INTEGRITET:

UAVHENGIG TAKSTMANN

Denne rapporten er utarbeidet av en uavhengig takstmann uten bindinger til andre aktører i eiendomsbransjen. Takstmannen har verken et ansettelsesforhold til, eller økonomisk interesse i sin oppdragsgivers virksomhet. For nærmere beskrivelse av kravene til takstmannens integritet, se BMTFs etiske retningslinjer på www.BMTF.no

Ansvarlig for rapporten:

Mats Hansen

Tømrersvenn, byggmester og BMTF sertifisert takstmann

20/08/2026



Mats Hansen

BMTF
TILSTANDSRAPPORT
BMTF

©mstr.no

1. Grunn og fundamenter

TG 1 1.1 Byggegrunn, fundamenter og grunnmur

Byggegrunn er ikke kjent.

Huset står på antatt faste masser av komprimert sprengstein / grov pukk på fjell.
Det er ikke foretatt grunnundersøkelser. Videre grunnforhold er ikke kjent.
Fundament, søyler og pilarer under terreng var ikke tilgjengelige for inspeksjon.

Gulv mot grunn av betong.
Grunnmuren er oppført i betongkonstruksjoner.

På befaringsdagen ble det ikke oppdaget sprekker, riss eller avskallinger av betydning.
Grunnmuren fremstod med normal slitasje i henhold til alder.

Hulltaking i rom under terreng:
Det ble ikke gjennomført hulltaking i rom under terreng, grunnmuren/vegg under terreng er synlig fra undersiden av trappen i underetasjen. Enkelte av veggene i rom under terreng vender mot naboenhet, disse veggene er antatt oppført som brannskille og hulltaking må ikke utføres i disse da dette kan skade brannmotstanden. Det ble gjennomført fuktkontroll med fuktindikator, denne ga ikke utslag for unormale fuktverdier. Hulltaking er en inspeksjonsmetode hvor det borres et inspeksjonshull på 73mm rom for å undersøke for fukt/skader.

Det gjøres oppmerksom på at rom som er innredet og ligger helt eller delvis under terreng regnes som risikokonstruksjon, og kan som følge av dette ha kortere levetid og høyere skadefrekvens enn tilsvarende konstruksjoner over terreng.

Merknader:

Ingen 1.2 Krypekjeller

Bygningsdelen eksisterer ikke.

Merknader:

TG 1 1.3 Drenering

Dreneringen stammer fra byggeår.

Det er ikke mulig å vurdere dreneringen med sikkerhet i forhold til funksjonalitet ut fra visuell besiktelse. Det kan være flere forhold under bakkenivå (vannårer i fjell/terreng, tilsig av fukt etc.) som kan ha negativ betydning. Boligens bakside er asfaltert og det er ikke mulig å verifisere materialbruk eller hvordan utførelsen på selve dreneringen (masser, utvendig fuktsikring og liggende) er utført. Tilstandsgrad 1 gis med bakgrunn i alder på bygningen og visuelle observasjoner gjort på befaringsdagen.

Vær oppmerksom på:
Underetasjen ligger delvis eller helt under terreng, dette utgjør en risiko i forhold fukt/kondens (tilsig av vann fra terreng og tilsvarende). Det er viktig å jevnlig kontrollere rundt grunnmurer (se etter vannansamlinger eller tilsvarende) samt foreta kontroll av grunnmuren som er synlig under trappen samt platekledning i underetasjen. Dersom skader skulle oppstå er det svært viktig å tidlig iverksette tiltak for utbedring, skader på rom under terreng har økt risiko for rask negativ utvikling i skadeomfang.

Merknader:

TG iu 1.4 Støttemurer

Forstøtningsmurer og tilsvarende er ikke en del av minstekravene for utarbeidelse av tilstandsrapport (forskrift til avhendingslova) og er følgelig ikke ytterliggere undersøkt.

Merknader:

2. Yttervegger

©mstr.no

www.bmtf.no

TG 1 2.1 Yttervegger og veggkonstruksjon

Det er ikke påvist deformasjoner og/eller fuktskader i ytterveggens konstruksjoner.
Det er utført stikktaking på typiske skadesteder, slik som i nedkanten av panelet og i områdene rundt vinduene.

Ytterveggkonstruksjonene over grunnmur er oppført i trekonstruksjoner (isolert bindingsverk). Utvendig er veggene vindtettet. Innvendig er veggene platekledning.

På befaringsdagen ble det ikke opplyst om kjente feil og mangler ved veggkonstruksjonene, det ble heller ikke observert synlige tegn til avvik på veggkonstruksjonene.

Veggkonstruksjonen er lukket, og det er ikke kjent hvordan oppbyggingen er utført.

Generelt sett er utvendig trekledning en risikoutsatt bygningsdel med tanke på klimatiske forhold.

Trepanel/utvendig kledning er en bygningsdel som jevnlig behøver vedlikehold.

Det er benyttet liggende trekledning.

Merknader:

3. Vinduer og ytterdører

TG 1 3.1 Vinduer og ytterdører

Det er ikke påvist punkterte glass.

Vinduer med isolerglass i malte trekarmer.
Vinduene er fra byggeår.
Vinduene har normal bruksslitasje i henhold til alder.

Altandør med felt av isolerglass.
Dørene er fra byggeår.
Dørene fremstod med normal bruksslitasje i henhold til alder.

Det ble ikke oppdaget punkterte glass under befaringen. Punkterte glass kan tidvis være vanskelig og observere.

Merknader:

4. Tak

TG 1 4.1 Takkonstruksjon, taktekking og skorstein over tak

Takkonstruksjon er utført som pulttakskonstruksjon av tresperrer.

Takkonstruksjonen virker ok, det er ingen tegn til synlig svikt som for eksempel svai eller svanker utover det som anses å være normalt i henhold til alderen.

Vær oppmerksom på:
Boligen har saltakskonstruksjon, deler av øverste etasje har skråtak som i hovedsak er en lukket konstruksjon, og det er ikke kjent hvordan oppbyggingen er utført. Erfaringsmessig betraktes slike konstruksjoner som fuktrisikokonstruksjoner.

Merknader:

TG 1 4.2 Undertak, lekter og yttertekking (taktekkingen)

Det er ikke sikkerhetsforsvarlig å inspisere undertak, lekter og yttertekking.
Det anses ikke som sikkerhetsforsvarlig å inspisere skorstein.

©mstr.no

www.bmtf.no
BMTF TILSTANDSRAPPORT BMTF

Det er benyttet båndtekking til taktekking.

Taket er kun besiktiget fra bakkenivå. Det er ikke sikkerhetsmessig forsvarlig å gå på tak uten sikring. Inspeksjon fra bakkenivå medfører begrensninger i undersøkelsene.

Det er opplyst at taktekkingen stammer fra byggeår, vurdering er basert på informasjon om yttertakets alder og eventuelle observasjoner gjort fra bakkenivå, med den begrensning dette innebærer.

Merknader:

TG 1 4.3 Renner, nedløp og beslag

Takrenner, taknedløp og beslag stammer fra byggeår. vurdering er basert på informasjon om bygningsdelens alder og eventuelle observasjoner gjort fra bakkenivå, med den begrensning dette innebærer.

Det er viktig å påse at takrenner og nedløp ikke går tett (jevnlig vedlikehold/rengjøring må utføres). Dersom takrenner eller nedløp går tett, gir dette økt risiko for vannansamlinger rundt grunnmurer og rom under terreng.

Merknader:

5. Loft

TG 1 5.1 Innvendig Loft

Se pkt. om takkonstruksjon og taktekkingen. Loftene må ses i sammenheng med takkonstruksjon og taktekking.

I boligen 1.etasje er det adkomst til loft med gulvareal på cirka 8,7m².
I garasjen er det adkomst til loft med gulvareal på cirka 18m².

Vær oppmerksom på:
Loftkonstruksjonene er i hovedsak lukkete konstruksjoner, og det er ikke kjent hvordan oppbyggingen er utført. Erfaringsmessig betraktes slike konstruksjoner som fuktrisikokonstruksjoner.

Merknader:

6. Terrasser, balkonger, trapper o.l.

TG 1 6.1 Terrasser, balkonger, trapper o.l.

Fra stuen i 1.etasje er det utgang til terrasse på 12,7m².
Fra stuen i underetasjen er det utgang til terrasse på 50m².
Terrasseplatting på 47,6m².

Terrassene er oppført i trekonstruksjoner, jevnlig vedlikehold må utføres. Utvendige konstruksjoner er en risikoutsatt bygningsdel med tanke klimatiske forhold og ytre påkjenninger, særlig utsatt er trevirke.

Merknader:

7. Piper og ildsteder

TG 1 7.1 Piper og ildsteder

Generelt anbefales pipe/ildsted kontrollert av brann/feievesen. Undertegnede takstmann har ikke spesiell kompetanse vedrørende vurdering av piper og ildsteders forskriftsmessige tilstand. For detaljert informasjon og krav anbefales kontakt med lokalt brann- og feievesen.

Merknader:

8. Etasjeskillere

TG iu 8.1 Etasjeskillere

Etasjeskille er ikke en del av minstekravet for utarbeidelse av tilstandsrapport i henhold til forskrift til avhendingslova, følgelig er ikke etasjeskiller kontrollert.

©mstr.no

www.bmtf.no

BMTF TILSTANDSRAPPORT BMTF

Merknader:

9. Rom under terreng
10. Våtrom
10.1 Bad 1.etasje

TG 1 10.1.1 Overflate vegger og himling

Det er ikke påvist riss og sprekker.

Det er ikke påvist bom (hulrom) under fliser.

Det er benyttet fliser på veggene og malte flater i himlingen på badet i 1.etasje.

Overflatene fremstod med normal bruksslitasje i henhold til alder.

Merknader:

TG 1 10.1.2 Overflate gulv

Det er ikke påvist riss og sprekker.

Det er ikke påvist bom (hulrom) under fliser.

Det er benyttet fliser på gulvet på badet i 1.etasje.

Overflatene fremstod med normal bruksslitasje i henhold til alder.

Ved kontroll ble det ikke registrert bom i fliser, det gjøres oppmerksom på at mindre tilfeller av bom i fliser kan oppstå. Når ikke hele flisen har kontakt med underlaget, vil det oppstå luftlommer. Dette blir kalt "bom", og kan medføre at flisen sprekker ved belastning.

Vær oppmerksom på:
Det er ikke etablert fall mot sluk på utsiden av dusjsonen, toalettet er plassert på motsatt side av dusjsonen/sluket, ved en eventuell lekkasje fra sluket kan det oppstå vannansamlinger rundt toalettet.

Merknader:

TG 1 10.1.3 Membran, tettesjiktet og sluk

Det er muligheter for å rengjøre sluk.

Det er ikke boret hull i tilstøtende rom eller fra undersiden.

Det er fuktkontrollert med egnet fuktmåleverktøy.

Det gjøres spesielt oppmerksom på at tekking (membran og mansjetter) ikke er kontrollerbare fordi dette bare kan gjøres ved å demontere fliser. Denne type destruktive undersøkelser blir aldri foretatt ved en tilstandskontroll for eierskifterapport.

Alder og observasjoner gjort på befaringsdagen tilsier at det er membran.

Det er benyttet plastsluk.

Hulltaking:
Det ble ikke gjennomført hulltaking som følge av rommets plassering, aktuelle vegger for hulltaking vender mot garasjen eller trappeåpning. Hulltaking er en inspeksjonsmetode hvor det borres et inspeksjonshull på 73mm fra tilstøtende rom for å undersøke for fukt/skader. Det er imidlertid gjennomført fuktkontroll med fuktindikator, denne ga ikke utslag for unormale fuktverdier. Hulltaking vil generelt gi en bedre fuktanalyse.

Badet i 1.etasje inneholder: Vegghengt toalett, helstøpt servant, skuffer under servant med slette fronter, badekar.

Merknader:

10.2 Bad underetasje

©mstr.no

www.bmtf.no

TG 1 10.2.1 Overflate vegger og himling

Det er ikke påvist riss og sprekker.
Det er ikke påvist bom (hulrom) under fliser.

Det er benyttet fliser på veggene og malte flater i himlingen på badet i underetasjen.

Overflatene fremstod med normal bruksslitasje i henhold til alder.

Merknader:

TG 2 10.2.2 Overflate gulv

Det er ikke påvist riss og sprekker.
Det er ikke påvist bom (hulrom) under fliser.
Det er ikke påvist tilfredsstillende fall til sluket.

Det er benyttet fliser på gulvet på badet i underetasjen.

Overflatene fremstod med normal bruksslitasje i henhold til alder.

Ved kontroll ble det ikke registrert bom i fliser, det gjøres oppmerksom på at mindre tilfeller av bom i fliser kan oppstå. Når ikke hele flisen har kontakt med underlaget, vil det oppstå luftlommer. Dette blir kalt "bom", og kan medføre at flisen sprekker ved belastning.

Merknad/vurdering av avvik:
Det er ikke etablert tilstrekkelig fall mot sluk på badet (ikke tilfredsstillende fall mot sluk iht. dagens krav, fall på 1:100). Minimumskravet for membranoppkant ved dørterskel er ikke oppfylt.

Manglende fall mot sluk og lav membranoppkant/terskel utgjør en risiko ved en eventuell lekkasje på våtrommet, lekkasjevann kan ledes til tilstøtende rom og utgjør dermed en risiko for skader på tilliggende konstruksjoner.

Merknader:

TG 1 10.2.3 Membran, tettesjiktet og sluk

Det er muligheter for å rengjøre sluk.
Det er ikke boret hull i tilstøtende rom eller fra undersiden.
Det er fuktkontrollert med egnet fuktmåleverktøy.

Det gjøres spesielt oppmerksom på at tekking (membran og mansjetter) ikke er kontrollerbare fordi dette bare kan gjøres ved å demontere fliser. Denne type destruktive undersøkelser blir aldri foretatt ved en tilstandskontroll for eierskifterapport.

Alder og observasjoner gjort på befaringsdagen tilsier at det er membran.

Det er benyttet plastsluk.

Hulltaking:
Det ble ikke gjennomført hulltaking som følge av våtrommets alder. Hulltaking er en inspeksjonsmetode hvor det borres et inspeksjonshull på 73mm fra tilstøtende rom for å undersøke for fukt/skader. Det er imidlertid gjennomført fuktkontroll med fuktindikator, denne ga ikke utslag for unormale fuktverdier. Hulltaking vil generelt kunne gi en bedre fuktanalyse.

Badet i underetasjen inneholder: Vegghengt toalett, helstøpt servant, skuffer under servant med slette fronter, dusjdører i klart glass.

Merknader:

10.3 Vaskerom

©mstr.no

www.bmtf.no
BMTF TILSTANDSRAPPORT BMTF

TG 1 10.3.1 Overflate vegger og himling

Det er benyttet malte flater på veggene og malte flater i himlingen på vaskerommet.

Overflatene fremstod med normal bruksslitasje i henhold til alder.

Merknader:

TG 1 10.3.2 Overflate gulv

Det er ikke påvist riss og sprekker.

Det er ikke påvist bom (hulrom) under fliser.

Det er benyttet fliser på gulvet på vaskerommet.

Overflatene fremstod med normal bruksslitasje i henhold til alder.

Ved kontroll ble det ikke registrert bom i fliser, det gjøres oppmerksom på at mindre tilfeller av bom i fliser kan oppstå. Når ikke hele flisen har kontakt med underlaget, vil det oppstå luftlommer. Dette blir kalt "bom", og kan medføre at flisen sprekker ved belastning.

Merknader:

TG 1 10.3.3 Membran, tettesjiktet og sluk

Det er muligheter for å rengjøre sluk.

Det er ikke boret hull i tilstøtende rom eller fra undersiden.

Det er fuktkontrollert med egnet fuktmåleverktøy.

Det gjøres spesielt oppmerksom på at tekking (membran og mansjetter) ikke er kontrollerbare fordi dette bare kan gjøres ved å demontere fliser. Denne type destruktive undersøkelser blir aldri foretatt ved en tilstandskontroll for eierskifterapport.

Alder og observasjoner gjort på befaringsdagen tilsier at det er membran.

Det er benyttet plastsluk.

Hulltaking:
Det ble ikke gjennomført hulltaking som følge av rommets plassering, aktuelle vegger for hulltaking vender mot nabo. Hulltaking er en inspeksjonsmetode hvor det borres et inspeksjonshull på 73mm fra tilstøtende rom for å undersøke for fukt/skader. Det er imidlertid gjennomført fuktkontroll med fuktindikator, denne ga ikke utslag for unormale fuktverdier. Hulltaking vil generelt gi en bedre fuktanalyse.

Vaskerommet inneholder: Opplegg for vaskemaskin, utslagsvask.

Merknader:

11. Kjøkken

11.1 Kjøkken

TG 2 11.1 Kjøkken

Det er ikke påvist fukt ved kjøleskap, vaskemaskin, varmtvannsbereder eller andre vanninstallasjoner.

Det er ikke påvist avvik i forhold til trykk i vannkran.

Det er ikke påvist avvik i forhold til avrenning fra avløp.

Det er ikke påvist symptomer på fukt og råte i nabokonstruksjoner.

©mstr.no

www.bmtf.no

BMTF TILSTANDSRAPPORT BMTF

Kjøkkeninnredning med slette fronter, kompositt benkeplate, over benkeplaten er det benyttet fliser, oppvaskkum, ventilator (kullfilter).

- Integrert induksjonsplatetopp
- Integrert stekeovn
- Integrert mikrobølgeovn
- Integrert oppvaskmaskin
- Integrert kjøl- og frys

Teknisk tilstand på hvitevarer er ikke kontrollert.

Fuktkontroll som er foretatt med fuktindikator ga ikke unormale fuktverdier i områder der det anses og være fare for fuktvandring. Disse områdene er i hovedsak i underskap under vask, området rundt oppvaskmaskin og på gulv rundt sokkel list.

Merknad/vurdering av avvik:
I henhold til NS3600 gir kullfilterventilator avvik i standarden som ligger til grunn for utarbeidelse av tilstandsrapport. For å tilfredsstille standarden må ventilatoren skiftes ut til mekanisk avtrekksvifte. Ventilator med kullfilter gir ikke avtrekksventilasjon, kun rensing av avtrekk fra steking/koking. Kullfilter må rengjøres/skiftes.

Merknader:

12. Andre rom

TG 1 12.1 Andre rom

Generelt: Normal brukslitasje på overflater. Vær oppmerksom på at det som regel vil være diverse mindre hull i overflater etter bilder/hyller etc, og noe misfarge/skjolder hvor bilder, hyller/ møblement etc har vært plassert. På gulv vil det som regel være diverse slitasje, og noe misfarge/ riper og lignende hvor møblement har vært plassert. Dette er normalt i en fraflyttet boenhet, og slike mindre "avvik" er å anse som normalt.

Merknader:

13. VVS

TG 1 13.1 WC og innvendige vann- og avløpsrør

Materiale, sammenkoblingspunkter, kondensisolasjon og termisk isolasjon vurderes som tilfredsstillende.

Avløpskapasiteten vurderes som tilfredsstillende.

Lukt fra avløpssystemet vurderes som tilfredsstillende.

Det er WC med innebygget sisterne.

Det er spalte på innebygget sisterne for WC.

Det gjøres oppmerksom på at det kun er synlige rørinstallasjoner som er kontrollert. Rørgjennomføringer som er skjult i vegg er ikke videre undersøkt. Utvendige vann- og avløpsrør er ikke kontrollert.

Det er benyttet rør i rør - plastrør til vannforsyningsrør.
Forventet levetid på plastrør: 25 - 50 år.

Boligen har sluk og avløpsrør i plast.
Forventet levetid for sluk av plast: 30-50 år.

Merknader:

TG 1 13.2 Varmtvannsbereder

Varmtvannsbereder er fra ca. 2021

Varmtvannsberederen er plassert på vaskerommet.

Merknader:

©mstr.no

www.bmtf.no

TG 1 13.3 Vannbåren varme

Boligen er utstyrt med vannbåren varmeanlegg.

Normalt vedlikehold/service av anlegget må utføres ved behov og anbefales utført i intervaller i samråd med fagpersoner på vannbåren varmeanlegg. Over tid vil vannbåren varmeanlegg kunne ha behov for utskiftning av enkelte komponenter, dette er påregnelig som del av normal service på anlegget.

Merknader:

Ingen 13.4 Varmesentraler

Bygningsdelen eksisterer ikke.

Merknader:

TG 1 13.5 Ventilasjon

Boligen har balansert ventilasjonsanlegg.

Normalt vedlikehold/service og rens av ventilasjonsanlegget må utføres ved behov.

Merknader:

TG 1 13.6 Toalettrom

Boligen har toalettrom i 1.etasje.

Merknader:

14. Garasje – uthus

TG 1 14.1 Garasje – uthus

Garasjen er en del av boligmassen. Tilstandsgrader og beskrivelser tildelt boligen vil være gjeldende også for garasjen.

Merknader:

15. Elektrisk anlegg og samsvarserklæring

15.1 Elektrisk anlegg og samsvarserklæring

Når det gjelder resultater fra det lokale el-tilsynet: Se eventuelt eiers egenerklæringsskjema.

El. Anlegg: Sikringsskapet er montert på vaskerommet og inneholder automatsikringer. Sikringsskapet er ikke videre undersøkt da dette krever spesialkompetanse.

Undertegnede takstmann har ikke fagkompetanse/spesialkompetanse til å utføre kontroll av elektriske anlegg og elektriske installasjoner. Det stilles strenge krav til kompetanse for kontroll av elektriske anlegg. Det anbefales på generelt grunnlag at registrert/autorisert elektroinstallatør/kontrollør foretar en kontroll av hele det elektriske anlegget.

Vurderingen av det elektriske anlegget er basert på visuell besiktigelse, opplysninger gitt av eier med eventuell tilhørende fremvist dokumentasjon, samt standard sjekkliste (begrensede undersøkelser sammenlignet med godkjent elkontroll).

Branntekniske forhold:
Alle boliger skal ha brannalarmanlegg eller røykvarslere. Minimumskravet er at man har minst én røykvarsler i hver etasje i boligen.

Alle boliger skal ha slokkeutstyr som husbrannslange, eller brannslukningsapparat. Brannslukningsapparatet må være på minst 6 kg (effektivitetsklasse på minst 21 A for skumapparat). Ved bruk av brannslange skal brannslangen være tilkoblet fast vannforsyning, det anbefales kuleventil (type kran).

©mstr.no

www.bmtf.no
BMTF TILSTANDSRAPPORT BMTF

Merknader:

BMTF

TILSTANDSRAPPORT

BMTF

©mstr.no

VÆR OPPMERKSOM PÅ:

Egenerklæringsskjema er levert i forbindelse med oppdraget.
Det er ikke fremlagt godkjente tegninger av boligen.
Det er ingen avvik i forhold til rømming og romhøyde, ut ifra gjeldende forskrifter for da boligen/rommene ble byggemeldt.
Innvendige rekkverk og håndrekker er i henhold til gjeldende forskrifter når bygningsdelen ble byggesøkt.

TILLEGGSOPPLYSNINGER:

Den bygningssakkyndige har ikke kontrollert om det foreligger offentligrettslige pålegg fra kommunen. Det er ikke kontrollert om det er pågående byggesaker, endringer i reguleringsplan som berører den aktuelle eiendommen eller andre ytre påvirkninger.

Vedrørende egenerklæringsskjema: Skjema vil følge som vedlegg til salgsoppgaven, det anbefales eventuelle interessenter å lese gjennom skjema før et eventuelt salg/kjøp gjennomføres. Det kan være flere relevante/nyttige opplysninger i dette skjema som ikke er videre beskrevet i denne rapporten.

Tilstandsrapporten har en gyldighet på 12 mnd. fra rapportdato. Skulle det oppstå skader, endringer eller annet av betydning ved boligen, oppfordres eier/selger til å informere om forholdene og oppdatere tilstandsrapporten.

I tilstandsrapporten har den bygningssakkyndige ikke gjort undersøkelser/vurderinger av bygningens estetikk og arkitektur, fellesarealer (med mindre boligeieren har vedlikeholdsplikt for fellesarealer), tilleggsbygg som garasje, biloppstillingsplass eller lignende i fellesanlegg/fellesområdet.

ANBEFALTE YTTERLIGERE UNDERSØKELSER:

Radonmålinger: Den bygningssakyndige har ikke foretatt radonmålinger. Grenseverdi for radon er den høyeste årsmiddelverdien som generelt er anbefalt i et oppholdsrom. Grenseverdi er satt til 200 Bq/m3. Det skal gjennomføres radonreduserende tiltak dersom radonnivået overstiger 100 Bq/m3 (tiltaksgrense). For å avdekke verdien av radon må det utføres radonmålinger.

BMTF TILSTANDSRAPPORT BMTF

TAKSTMANNENS VURDERING VED TG2:	
10.2.2	Bad underetasje Overflate gulv
	Det er ikke etablert tilstrekkelig fall mot sluk på badet (ikke tilfredsstillende fall mot sluk iht. dagens krav, fall på 1:100). Minimumskravet for membranoppkant ved dørterskel er ikke oppfylt. Manglende fall mot sluk og lav membranoppkant/terskel utgjør en risiko ved en eventuell lekkasje på våtrommet, lekkasjevann kan ledes til tilstøtende rom og utgjør dermed en risiko for skader på tilliggende konstruksjoner.
11.1	Kjøkken Kjøkken
	I henhold til NS3600 gir kullfilterventilator avvik i standarden som ligger til grunn for utarbeidelse av tilstandsrapport. For å tilfredsstille standarden må ventilatoren skiftes ut til mekanisk avtrekksvifte. Ventilator med kullfilter gir ikke avtrekksventilasjon, kun rensing av avtrekk fra steking/koking. Kullfilter må rengjøres/skiftes.

BMTF
TILSTANDSRAPPORT
BMTF

©mstr.no

Bergby &Partners

Gjensidige

Egenerklæring

Tømmeråsen 31A, 5232 PARADIS

24 Aug 2026

Informasjon om eiendommen

Adresse	Postadresse	Enhetsnummer
Tømmeråsen 31A	Tømmeråsen 31A	

Opplysninger om selger og salgsobjekt

Driver du med omsetning eller utvikling av eiendom?

☐ Ja ☒ Nei

Når kjøpte du boligen?

Ikke relevant for denne boligen.

Har du selv bodd i boligen?

☒ Ja ☐ Nei

Når og hvor lenge har eieren bodd i boligen? Hvis det er lengre perioder eieren ikke har bodd i boligen er det fint om du oppgir dette. Her kan du også oppgi annen relevant informasjon om eierskapet.

Ca juli 2021

Har du kjennskap til feil /t eller mangler ved borettslagets/sameiets fellesområder, som for eksempel garasje, ønsker vi at du oppgir dette når du svarer på spørsmålene i egenerklæringen.

Informasjon om eksisterende husforsikring

Storebrand Forsikring AS-65

Informasjon om selger

Selger

Drønen, Trond Ivar

Selger

Hevrøy, Rebekka Isabell

Forbehold

Selger tar spesifikt forbehold om feil og mangler som er beskrevet i egenerklæringsskjemaet.

Boligkjøper anses å kjenne til forholdene som er omtalt i dette egenerklæringsskjemaet. Disse forholdene kan ikke gjøres gjeldende som feil eller mangler senere.

Boligkjøper oppfordres til å selv undersøke eiendommen grundig.

Våtrom

1 **Har det vært feil på bad, vaskerom eller toalettrom?**

☐ Ja ☒ Nei, ikke som jeg kjenner til

2 **Er det utført arbeid på bad, vaskerom eller toalettrom?**

☐ Ja ☒ Nei, ikke som jeg kjenner til

Tak, yttervegg og fasade

3 **Har det lekket vann utenfra og inn, eller er det sett andre tegn til fukt?**

☐ Ja ☒ Nei, ikke som jeg kjenner til

4 **I din leilighet, er det utført arbeid på tak, yttervegg, vindu eller annen fasade?**

☐ Ja ☒ Nei, ikke som jeg kjenner til

Kjeller

5 **Har sameiet eller borettslaget hatt problemer med fukt, vann eller oversvømmelse i kjeller eller underetasje?**

☐ Ja ☒ Nei, ikke som jeg kjenner til

6 **Har leiligheten kjeller, underetasje eller andre rom under bakken?**

☐ Ja ☒ Nei

8 **Er det utført arbeid med drenering?**

☐ Ja ☒ Nei, ikke som jeg kjenner til

Elektrisitet

9 **Har det vært feil på det elektriske anlegget?**

☐ Ja ☒ Nei, ikke som jeg kjenner til

10 **Er det utført arbeid på det elektriske anlegget?**

☐ Ja ☒ Nei, ikke som jeg kjenner til

Rør

11 **Har eiendommen privat vannforsyning (ikke tilknyttet det offentlige vannettet), septik, pumpekum, brønn, avløpskvern eller liknende?**

☐ Ja ☒ Nei, ikke som jeg kjenner til

12 **Har det vært feil på utvendige eller innvendige avløpsrør eller vannrør?**

☐ Ja ☒ Nei, ikke som jeg kjenner til

13 **Er det utført arbeid på utvendige eller innvendige avløpsrør eller vannrør?**

☐ Ja ☒ Nei, ikke som jeg kjenner til

Ventilasjon og oppvarming

14 **Er det eller har det vært nedgravd oljetank på eiendommen?**

☐ Ja ☒ Nei, ikke som jeg kjenner til

15 **Har det vært feil på varmeanlegg eller ventilasjonsanlegg?**

☐ Ja ☒ Nei, ikke som jeg kjenner til

16 **Er det utført arbeid på varmeanlegg eller ventilasjonsanlegg?**

☐ Ja ☒ Nei, ikke som jeg kjenner til

Skjevheter og sprekker

17 **Er det tegn på setningsskader eller sprekker i for eksempel grunnmur eller fliser?**

☐ Ja ☒ Nei, ikke som jeg kjenner til

18 **Har det vært feil eller gjort endringer på ildsted eller pipe?**

☐ Ja ☒ Nei, ikke som jeg kjenner til

Sopp og skadedyr

19 **Har det vært skadedyr i leiligheten?**

☒ Ja ☐ Nei, ikke som jeg kjenner til

Hva slags skadedyr og hva var omfanget?

Vi oppdaget et skjeggkre for ca to år siden og fikk inn skadedyrbekjempelse via forsikring, de la ut feller i hele huset og har ikke sett noe siden. Han nevnte at han hadde tilgode å komme innom igjen til folk etter disse var lagt ut.

20 **Har det vært skadedyr i fellesområdene til sameiet eller borettslaget?**

☐ Ja ☒ Nei, ikke som jeg kjenner til

21 **Har det vært mugg, sopp eller råte i boligen eller andre bygninger på eiendommen?**

☐ Ja ☒ Nei, ikke som jeg kjenner til

22 **Har det vært mugg, sopp eller råte i sameiet eller borettslaget?**

☐ Ja ☒ Nei, ikke som jeg kjenner til

Planer og godkjenninger

23 **Mangler leiligheten brukstillatelse eller ferdigattest?**

☐ Ja ☒ Nei, ikke som jeg kjenner til

24 **Har du bygd på eller gjort om kjeller, loft eller annet til boligrom?**

☒ Ja ☐ Nei

24.1.1 **Navn på arbeid**

Nytt arbeid

24.1.2 **Årstall**

2023

24.1.3 **Hvordan ble arbeidet utført?**

☒ Faglært ☐ Ufaglært

24.1.4 **Fortell kort hva som ble gjort av faglærte**

Byggefirma Eirik Karstad satt opp en lettvegg i andre etasje for å lage et ekstra soverom /kontor.

24.1.5 **Hvilket firma utførte jobben?**

Byggmester Eirik Karstad

24.1.6 **Har du dokumentasjon på arbeidet?**

☒ Ja ☐ Nei

24.1.8 **Har du fått innvilget tillatelse fra kommunen for ombyggingen?**

☐ Ja ☐ Nei ☒ Nei, ikke søknadspliktig

25 **Selges eiendommen med utleiedel som leilighet, hybel eller lignende?**

☐ Ja ☒ Nei

27 **Er det utført radonmåling?**

☐ Ja ☒ Nei, ikke som jeg kjenner til

28 **Er det andre forhold av betydning eller sjenanse for eiendommen eller nærområdet?**

☐ Ja ☒ Nei, ikke som jeg kjenner til

29 **Foreligger det planer eller bestemmelser som kan medføre endringer av felleskostnader eller fellesgjeld?**

☐ Ja ☒ Nei, ikke som jeg kjenner til

30 **Er sameiet eller borettslaget er involvert i konflikter av noe slag?**

☐ Ja ☒ Nei, ikke som jeg kjenner til

Andre opplysninger

31 **Har ufaglærte utført arbeid som normalt bør utføres av faglærte? Du trenger ikke gjenta noe du allerede har nevnt.**

☒ Ja ☐ Nei, ikke som jeg kjenner til

Beskriv mer detaljert hva som ble gjort og når, samt hvem som utførte arbeidet. Hvis arbeid er utført på ulike deler av boligen kan du opplyse om dette her.

Jeg bygget søppelskur og utebod selv.

32 **Har du andre opplysninger om boligen eller eiendommen utover det du har svart?**

☐ Ja ☒ Nei, ikke som jeg kjenner til

Boligselgerforsikring

Boligen selges med boligselgerforsikring

En boligselgerforsikring gir trygghet for selger og kjøper, og kan dekke feil og mangler som enten ikke er opplyst om eller det ikke var kjennskap til da salget ble gjennomført.

Forsikringen er tegnet i Gjensidige Forsikring ASA

Forsikringsnummer 74028352

Egenerklæringsskjema

Name	Date	Name	Date
Rebekka Isabell Hevrøy	**2026-08-24**	**Trond Ivar Drønen**	**2026-08-24**

Identification

Rebekka Isabell Hevrøy

Identification

Trond Ivar Drønen

Signicat

This document contains electronic signatures using EU-compliant PAdES - PDF Advanced Electronic Signatures (Regulation (EU) No 910/2014 (eIDAS))

Energiattest



Adresse	
Tømmeråsen 31A, 5232 PARADIS	
Dato for energimerking **12.08.2026**	Merkenummer **Energiattest-2026-331755**
Bygningskategori **Småhus**	Bygningsnummer **300775450**
Gårdsnummer **41**	Bruksnummer **837**
Seksjonsnummer **1**	Bruksenhetsnummer **H0101**



Energikarakteren

Energikarakteren angir hvor energieffektiv boligen er, inkludert oppvarmingsanlegget. Energikarakteren er beregnet ut fra den typiske energibruken for boligtypen. Beregningene er gjort ut fra normal bruk ved et gjennomsnittlig klima. Det er boligens energimessige standard og ikke bruken som bestemmer energikarakteren. Boligdata i denne attesten er beregnet ut fra opplysninger som er gitt av boligeier. Der opplysninger ikke er oppgitt, brukes typiske standardverdier for den aktuelle bygningstypen.

Boliginformasjon

Byggeår **2021**	Bygningstype **Kjedet enebolig**
Bruksareal **220,0 m²**	Oppvarmet bruksareal **190,0 m²**
Oppvarmet etasje **2**	Bygningsmateriale **Tre**
Oppvarming **Elektrisitet, Varmepumpe, Ved**	
Ventilasjon **Balansert ventilasjon**	

Energi

Beregnet vektet levert energi i normert klima er et nøkkeltall for å vurdere en bygnings energieffektivitet, der ulike energibærere (strøm, fjernvarme, varmepumpe) vekter ulikt.

Beregnet vektet levert energi i normert klima

Pr. KVM pr. år
104,56 kWh/m²

Beregnet levert energi i lokalt klima

Pr. KVM pr. år	Totalt levert pr. år
102,02 kWh/m²	**19 775 kWh**



Tømmeråsen 31A, 5232 PARADIS

Detaljering

Bygningsform **Nei**	Vegger **Nei**
Vindu **Nei**	Gulv **Nei**
Takkonstruksjon **Nei**	Ytterdører **Nei**
Energibruk **Nei**	Lekkasjetall **Nei**
Solceller **Nei**	

Tømmeråsen 31A, 5232 PARADIS

Tiltak

Tiltak utendørs

Tiltak 1: Montere automatikk på utebelysning

Det kan monteres fotocelle på utebelysningen slik at det automatisk går av/på etter dagslyset/mørket. Eller det kan monteres bevegelsessensor slik at lyset kun går på ved bevegelse og slås av automatisk etter forhåndsinnstilt tid.

Tiltak 2: Montere urbryter på motorvarmer

Det monteres urbryter (koblingsur) på motorvarmeren slik at den ikke står på mer enn nødvendig.

Tiltak 3: Termostat- og nedbørsstyring av snøsmelteanlegg

Snøsmelteanlegget er kun manuelt styrt, eller styres kun etter lufttemperatur. Det installeres automatikk slik at snøsmelteanlegget både er temperatur- og nedbørsstyrt. Det kan være i form av en temperatur- og snøføler i bakken, med temperatur - og fuktføler i luften.Snøsmelteanlegget aktiveres kun ved behov dvs.når det registreres nedbør og kulde samtidig.

Tiltak 4: Skifte til sparepærer på utebelysning

Sparepærer på 5, 7, 11, 15, og 20 W tilsvarer glødelamper på henholdsvis 25, 40, 60, 75 og 100 W. Sparepærer gir like mye lys som vanlige glødelamper, men bruker bare rundt 20% av energien. De varer dessuten lenger, 8.000-15.000 timer mot 1.000 - 2.500 timer for glødelamper.

Brukertiltak

Tiltak 5: Luft kort og effektivt

Ikke la vinduer stå på gløtt over lengre tid. Luft heller kort og effektivt, da får du raskt skifta lufta i rommet og du unngår nedkjøling av gulv, tak og vegger.

Tiltak 6: Redusér innetemperaturen

Ha en moderat innetemperatur, for hver grad temperatursenkning reduseres oppvarmingsbehovet med 5 %. Mennesker er også varmekilder; jo flere gjester – desto større grunn til å dempe varmen. Ha lavere temperatur i rom som brukes sjelden eller bare deler av døgnet. Montér tetningslister rundt trekkfulle vinduer og dører (kan sjekkes ved bruk av myggspiral/røyk eller stearinlys). Sett ikke møbler foran varmeovner, det hindrer varmen i å sirkulere. Trekk for gardiner og persienner om kvelden, det reduserer varmetap gjennom vinduene.

Tiltak 7: Slå el.apparater helt av

Elektriske apparater som har stand-by modus trekker strøm selv når de ikke er i bruk, og må derfor slås helt av.

Tiltak 8: Spar strøm på kjøkkenet

Ikke la vannet renne når du vasker opp eller skyller. Bruk kjeler med plan bunn som passer til platen, bruk lokk, kok ikke opp mer vann enn nødvendig og slå ned varmen når det har begynt å koke. Slå av kjøkkenventilatoren når det ikke lenger er behov. Bruk av microbølgeovn til mindre mengder mat er langt mer energisparende enn komfyren. Tin frossenmat i kjøleskapet.Kjøl - og frys skal avrimes ved behov for å hindre unødvendig energibruk og for høy temperatur inne i skapet / boksen (nye kjølekap har ofte automatisk avriming). Fjern støv på kjøleribber og kompressor på baksiden. Slå av kaffetraker når kaffen er ferdig traktet og bruk termos. Oppvaskmaskinen har innebygde varmeelementer for oppvarming av vann og skal kobles til kaldvannet, kobles den til varmtvannet øker energibruken med 20 - 40 % samtidig som enkelte vaske - og skylleprosesser foregår i feil temperatur.

Tiltak 9: Følg med på energibruken i boligen

Gjør det til en vane å følge med energiforbruket. Les av måleren månedlig eller oftere for å være bevisst energibruken. Ca halvparten av boligens energibruk går til oppvarming.

Tiltak 10: Slå av lyset og bruk sparepærer

Slå av lys i rom som ikke er i bruk. Utnytt dagslyset. Bruk sparepærer, spesielt til utelys og rom som er kalde eller bare delvis oppvarmet.

Tiltak 11: Vask med fulle maskiner

Fyll opp vaske- og oppvaskmaskinen før bruk. De fleste maskiner bruker like mye energi enten de er fulle eller ikke.

Tiltak 12: Tiltak utendørs

Monter urbryter (koblingsur) på motorvarmeren slik at den ikke står på mer enn nødvendig. Skift til sparepærer. Sparepærer på 5, 7, 11, 15, og 20 W tilsvarer glødelamper på henholdsvis 25, 40, 60, 75 og 100 W, og de varer dessuten lenger, 8.000-15.000 timer mot 1.000-2.500 timer for glødelamper. Det kan monteres fotocelle på utebelysningen slik at det automatisk går av/på etter dagslyset/mørket. Eller det kan monteres bevegelsessensor slik at lyset kun går på ved bevegelse og slås av automatisk etter forhåndsinnstilt tid. For snøsmelteanlegg som kun er manuelt styrt av/på eller ift. lufttemperatur kan det installeres automatikk slik at snøsmelteanlegget både er temperatur- og nedbørsstyrt dvs. når det registreres nedbør og kulde samtidig.

Tiltak 13: Velg hvitevarer med lavt forbruk

Når du skal kjøpe nye hvitevarer så velg et produkt med lavt strømforbruk. Produktene deles inn i energiklasser fra A til G, hvor A er det minst energikrevende. Mange produsenter tilbyr nå varer som går ekstra langt i å være energieffektive. A+ og det enda bedre A++ er merkinger som har kommet for å skille de gode fra de ekstra gode produktene.

Tiltak 14: Bruk varmtvann fornuftig

Bytt til sparedusj hvis du ikke har. For å finne ut om du bør bytte til sparedusj eller allerede har sparedusj kan du ta tiden på fylling av ei vaskebøtte; nye sparedusjer har et forbruk på kun 9 liter per minutt. Ta dusj i stedet for karbad.Skift pakning på dryppende kraner.Dersom varmtvannsberederen har nok kapasitet kan temperaturen i berederen reduseres til 70gr.

Tiltak på varmeanlegg

Tiltak 15: Isolering av varmerør, ventiler, pumper

Eventuelle rørnett, rørbend, ventiler, pumpehus etc som er uisolerte bør isoleres for å redusere unødvendig varmetap. På ventiler og komponenter kan det monteres avtagbare isoleringsputer. Det vil da i tillegg være enklere å oppnå ønsket turtemperatur i hele anlegget.

Tiltak på elektriske anlegg

Tiltak 16: Temperatur- og tidsstyring av panelovner

Evt. eldre elektriske varmeovner uten termostat skiftes ut med nye termostatregulerte ovner med tidsstyring, eller det ettermonteres termostat / spareplugg på eksisterende ovn. Dersom mange ovner skiftes ut bør det vurderes et system hvor temperatur og tidsinnstillinger i ulike rom i boligen styres fra en sentral enhet.

Om grunnlaget for energimerket

Enova er ansvarlig for energimerkeordingen. Energimerket beregnes på grunnlag av oppgitte opplysninger om boligen. For informasjon som ikke er oppgitt, brukes typiske standardverdier for den aktuelle bygningstypen fra tidsperioden den ble bygd i. Beregningsmetodene for energikarakteren baserer seg på NS 3031.

https://www.enova.no/energimerking

Spørsmål om energiattesten

Spørsmål om energiattesten, energimerkeordningen eller gjennomføring av energieffektivisering og tilskuddsordninger kan rettes til Enova Svarer.

For ytterligere råd og veiledning om effektiv energibruk se våre nettsider.

https://www.enova.no

Kartverket

Om bestillingen

Ordrenr	Dato	Referanse
00323269	12.08.2026	2993fd3f-58ff-48e0-8

Ident
2021/656945/200

Har du mottatt feil dokument?
Hvis du har mottatt et annet dokument enn det du har bestilt, ta kontakt med oss så vi får sendt deg riktig dokument.

Lurer du på hvorfor opplysninger i dokumentet er blitt sladdet?
Den som mottar et dokument hvor opplysninger er sladdet, kan innen 3 uker be om en nærmere begrunnelse for sladdingen, jf. offentlighetsloven § 31 andre ledd.

Dersom du ønsker å klage på at opplysninger er sladdet, kan dette påklages i henhold til offentlighetsloven § 32 innen 3 uker fra dokumentet er mottatt. Klagen sendes til Kartverket.

Er dokumentet feilaktig eller mangelfullt sladdet?
Før dokumenter sendes ut blir personnummer og taushetsbelagte opplysninger sladdet. Har du mottatt et dokument som er feilaktig eller mangelfullt sladdet ber vi deg ta kontakt med oss.

Kontakt

Ved andre henvendelser, kontakt Kartverket på

E-post
post@kartverket.no

Telefon
32 11 80 00

Besøksadresse
Kartverksveien 21,
3511 Hønefoss

Postadresse
Postboks 600 Sentrum,
3507 Hønefoss

Melding til tinglysing

Det er ført en seksjonering i matrikkelen
Det er ført med brukstilfelle: Seksjonering

Løpenummer for forretning: 613272121
Vedlegg: Ja

Rekvirent av tinglysing

Organisasjonsnr	Navn	Adresse
973924915	BERGEN KOMMUNE PLAN- OG BYGGNING	Postboks 7700, 5020 BERGEN

Rekvirent(er) av forretning

Fødselsdato/Orgnr	Navn	Bruksenhet	Adresse
994495534	BERGENSHUS AS		Hardangervegen 21, 5224 NESTTUN

Matrikkelenhet(er) som er seksjonert

Knr	Gnr	Bnr
4601	41	837

Nye seksjoner

Knr	Gnr	Bnr	Fnr	Snr	Sameiebrøk	Formålskode	Tilleggsareal bygning	Eksklusivt uteareal
4601	41	837	0	1	1 / 2	Boligseksjon	Ja	Ja
4601	41	837	0	2	1 / 2	Boligseksjon	Ja	Ja

Melding til tinglysing er hjemlet i Matrikkelloven § 24

Doknr: 656945 Tinglyst: 03.06.2021
STATENS KARTVERK

Kartverket

Attestert kopi av dok.nr. 2021/656945/200
Attesteringstidspunkt 2026-08-13 09:18

202106564

Søknad om seksjonering

Tinglysingsrekvirenten (kommunen)

Kommunen skal fylle ut dette feltet og sende skjemaet til Kartverket.

Kommunens navn	Kommunens adresse	Kontaktperson
BERGEN	PB. 7700, 5020 BERGEN	K. BIRKELUND

1. Opplysninger om innsenderen

Feltet skal fylles ut av den som sender inn søknaden til kommunen. Dette kan være den som eier eiendommen (hjemmelshaveren), men også en advokat eller annen med fullmakt fra hjemmelshaveren(e).

Navn	Fødselsnr./Org.nr.	E-postadresse	
Bergenshus AS	994495534	kjetil@bergenshus.no	
Adresse	**Postnummer**	**Poststed**	**Telefonnummer**
Hardangervegen 21	5224	Nesttun	91806741

2. Opplysninger om eiendommen

Kommunenr.	Kommunens navn	Gårdsnr.	Bruksnr.	Festenr.
4601	Bergen	41	837	

3. Hvem eier/fester eiendommen? (Hjemmelshaver(e))

Fødselsnr./Org.nr. (11/9 siffer)	Navn	Eierandel (oppgis som brøk)
994495534	Bergenshus AS	1/1

4. Søknad (ønsket oppdeling av eiendommen)

Eiendommen søkes oppdelt i eierseksjoner slik det fremgår av fordelingslisten nedenfor.
Dersom eiendommen ønskes oppdelt i flere enn seksti seksjoner, må du fortsette utfyllingen på søknadens siste side.

Seksjonsnummer
Seksjonens formål
B = Boligseksjon (omfatter også fritidsboliger)
N = næringsseksjon
SB = samleseksjon bolig
SN = samleseksjon næring
Sameiebrøk (teller)
Her skriver du telleren til seksjonen. Nederst skriver du nevneren, som vil være summen av tellerne til samtlige seksjoner i sameiet.
Tilleggsareal
Fyll ut denne kolonnen hvis seksjonen skal ha tilleggsareal.
B = tilleggsareal i bygning
G = tilleggsareal i grunn (krever oppmålingsforretning)
BG = tilleggsareal i bygning og grunn (krever oppmålingsforretning)

S.nr	Formål	Brøk (teller)	Tilleggsareal	S.nr	Formål	Brøk (teller)	Tilleggsareal	S.nr	Formål	Brøk (teller)	Tilleggsareal	S.nr	Formål	Brøk (teller)	Tilleggsareal	S.nr	Formål	Brøk (teller)	Tilleggsareal
1	B	1	G B	13				25				37				49			
2	B	1	G B	14				26				38				50			
3				15				27				39				51			
4				16				28				40				52			
5				17				29				41				53			
6				18				30				42				54			
7				19				31				43				55			
8				20				32				44				56			
9				21				33				45				57			
10				22				34				46				58			
11				23				35				47				59			
12				24				36				48				60			
Sum tellere:		2					Nevner =	2											

Dato	Innsenderens underskrift
24/2-21	BERGENSHUS AS KJETIL RØRVIK ANDREAS ØRSTAVIK

Fastsatt av Kommunal- og moderniseringsdepartementet med hjemmel i forskrift 17. desember 2017 om bruk av standardisert søknad om seksjonering

5. Nødvendige dokumenter som skal tinglyses samtidig med seksjoneringen

Her skal søker kun gi opplysninger om dokumenter som er nødvendige for at seksjoneringen skal kunne tinglyses, for eksempel dokumenter som inneholder opplysninger om fordeling av opprinnelige sameieandeler.

6. Egenerklæring om at vilkårene i eierseksjonsloven er oppfylt

Hjemmelshaver(ne) erklærer at:

a) ☒ hver seksjonseier har enerett til å bruke en bruksenhet

b) ☒ hver bruksenhets hoveddel er en klart avgrenset og sammenhengende del av en bygning på eiendommen og har egen inngang fra fellesareal, fra naboeiendom eller fra egen tilleggsdel

c) ☒ det er avsatt tilstrekkelig parkeringsareal til å sikre det antallet parkeringsplasser som følger av byggetillatelsen eller plangrunnlaget

d) ☒ seksjoneringen omfatter alle bruksenhetene i eiendommen

e) ☒ seksjoneringen omfatter bare én grunneiendom, festegrunn eller anleggseiendom, eller at kommunen med samtykke fra Kartverket har gjort unntak fra vilkåret

f) ☒ det er fastsatt om den enkelte seksjon skal brukes til boligformål eller annet formål, og bruksformålet er i samsvar med arealplanformålet, eller annen bruk det er gitt tillatelse til

g) ☒ rammetillatelse eller igangsettingstillatelse er gitt dersom seksjoneringen gjelder planlagt bygning eller søknadspliktige tiltak i eksisterende bygg

h) ☒ arealer som andre seksjonseiere trenger tilgang til, og arealer som etter plan- og bygningsloven er avsatt til felles uteoppholdsareal, seksjoneres til fellesareal

i) ☒ det er fastsatt vedtekter.

Hjemmelshaver(ne) er kjent med at det er straffbart å avgi eller benytte uriktig erklæring, jf. straffeloven § 365

7. Egenerklæring om at lovens tilleggsvilkår for seksjonering til bolig er oppfylt

Hjemmelshaver(ne) erklærer at:

☒ Hver boligseksjon er en lovlig etablert boenhet etter plan- og bygningsloven og har kjøkken, bad og wc innenfor hoveddelen av bruksenheten og at bad og wc er i eget eller egne rom

eller

☐ boligseksjonen skal brukes til fritidsbolig,

eller

☐ alle boligene inngår i en samleseksjon bolig

Dato	Innsenderens underskrift
24/2-21	BERGENSHUS AS KJETIL RØYRVIK ANDREAS ØRSTAVIK

8. Vedlegg som skal følge søknaden

a) Situasjonsplan over eiendommen som tydelig angir eiendommens grenser, omrisset av bebyggelsen og grensene for eventuelle utendørs tilleggsdeler som skal inngå i bruksenhetene

b) Plantegninger over etasjene i bygningen, inkludert kjeller og loft. På tegningene skal bruksenhetens arealer og avgrensinger, forslag til seksjonsnummer og bruken av de enkelte rom angis tydelig

c) Sameiets vedtekter

d) Rekvisisjon av oppmålingsforretning dersom noen av bruksenhetene har utendørs tilleggsareal

e) Dokumentasjon på at boligseksjoner oppfyller kravene til å være selvstendige boenheter etter plan- og bygningsloven. Som regel vil slik dokumentasjon fremgå av tillatelse etter plan- og bygningsloven, men også opplysninger fra matrikkelen, tinglyste klausuler eller annet dokument kan tjene som dokumentasjon

f) Samtykke fra rettighetshaver hvis det er tinglyst urådighetserklæring som går ut på at eiendommen ikke kan disponeres over uten samtykke fra rettighetshaver. Samtykket må være med original signatur

g) Dersom det er flere hjemmelshavere til eiendommen som skal seksjoneres, skal skjemaet «Fordeling av sameieandeler ved seksjonering» vedlegges.

9. Innsendte plantegninger

☒ Som hjemmelshaver(e) bekrefter jeg/vi at de vedlagte plantegningene stemmer overens med den faktiske planløsningen

10. Underskrifter

Sted og dato	Hjemmelshavers underskrift	Gjenta navn med blokkbokstaver
Bergen 24/2-21		Bergenshus AS v/Kjetil Røyrvik
Bergen 24/2-21		Bergenshus AS v/Andreas Ørstavik

11. Kommunens saksbehandling

a) ☒ Kommunen har utarbeidet og vedlagt matrikkelkart for utendørs tilleggsdeler

b) ☒ Brev med orientering om vedtaket er sendt til innsenderen (må krysses av)


12. Kommunen bekrefter at tillatelse til seksjonering er gitt for (må fylles ut):

Kommunenr.	Kommunens navn	Gårdsnr.	Bruksnr.	Festenr.
4601	BERGEN	41	837	

Dato	Underskrift	Stempel
6.5.2021	Kristine Birkeland Vivian I Skaftstad	BERGEN KOMMUNE Byrådsavdeling for byutvikling Plan- og bygningsetaten

Dato	Innsenderens underskrift
24/2-21	BERGENSHUS AS KJETIL RØYRVIK ANDREAS ØRSTAVIK

Fastsatt av Kommunal- og moderniseringsdepartementet med hjemmel i forskrift 17. desember 2017 om bruk av standardisert søknad om seksjonering

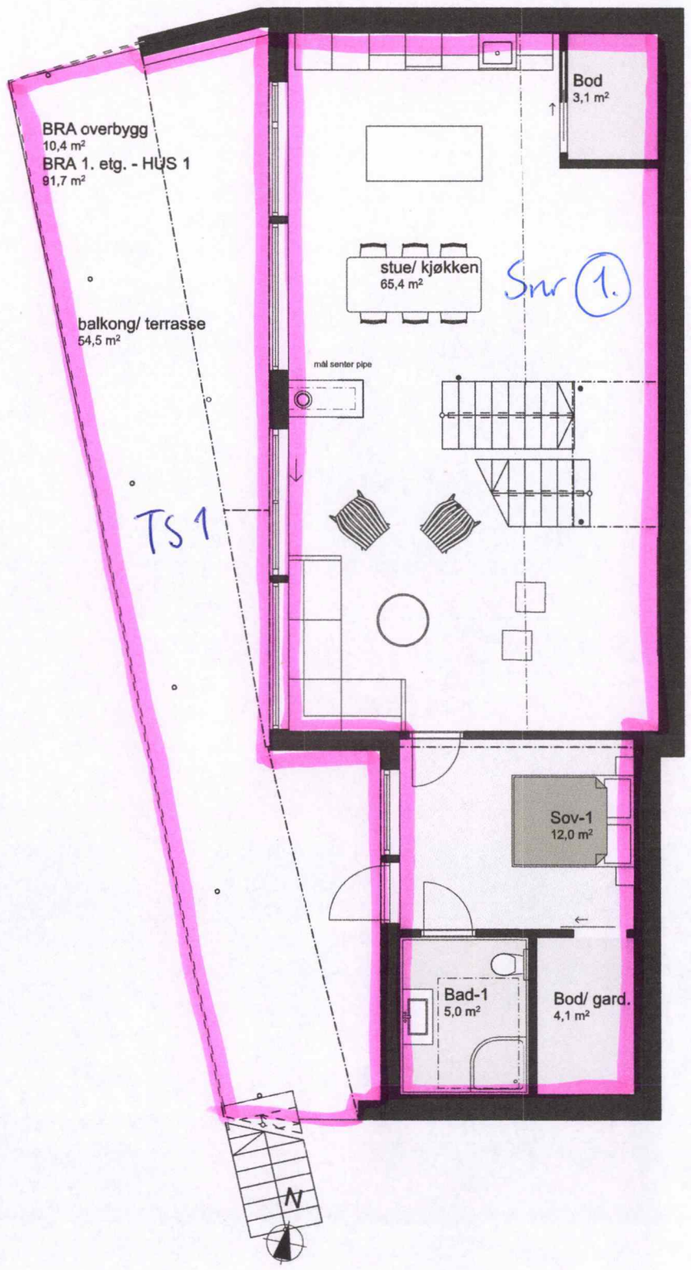

1. Etasje

Prosjektnr.	Dato opprettet
2018205	07.11.2018
Type tegning: **Plan 1. etg.**	Revisjon nr.: **#Gjeldene revisjonsnummer**

AREAL, i m²

HUS 1

BRA:	
1. etg.	91,7
2. etg.	138,1
Takoverbygg	10,4
Overbygget balkong	10,4
BRA Totalt	**250,6**
BYA	**188,8**

HUS 2

BRA:	
2. etg.	118,9
3. etg.	118,6
Takoverbygg	9,1
Overbygget Balkong	9,3
BRA Totalt	**255,9**
BYA	**140,9**

SAMLET:

BRA HUS 1 + 2	**506,5**
BYA HUS 1 + 2	**329,7**

Revisjoner

Rev	Beskrivelse	Dato	Sign
B	fjernet fylling mot sykkelsti	04.11.19	KFJ
A	bygg senket, redusert takvinkel, bygg flyttet mot vest	10.04.19	KFJ

Fase: **salgstegninger**

arkoconsult
ARKOCONSULT AS, Postboks 103, 5291 Valestrandsfossen
Tel.: 56390003 - Fax.: 56191130 - Mob.: 93241511
Mail: post@arkoconsult.no - Org.nr. 918 269 665 MVA

Tiltakshaver: **Bergenshus AS**

Sign.: KFJ
Dato: 01.12.2020

Prosjekt: **Kjedet enebolig, to enheter**

Gnr/ Bnr 41/837
Bergen Kommune

Kontroll: -
Dato: -

Målestokk: **1:100**

Tegningsnr.: **17118205A20-41**


Format: A3

Type tegning: **Plan 1. etg.**

4/6

TØMMERÅSEN 31 A-B,
5232 PARADIS

I HENHOLD TIL LOVVERK ER DENNE TEGNINGEN ARKOCONSULT AS SIN EIENDOM. DENNE TEGNINGEN KAN IKKE BLI BRUKT, OFFENTLIGGJORT ELLER GIS VIDERE TIL TREDJEPART UTEN VÅRT SKRIFTLIGE SAMTYKKE. OVERTREDELSE AV DETTE KAN FØRE TIL SØKSMÅL. OBS! TEGNINGEN KAN PRINTES I FEIL SKALA. IKKE TA MÅL DIREKTE PÅ TEGNING. BRUK KUN OPPGITTE MÅL.

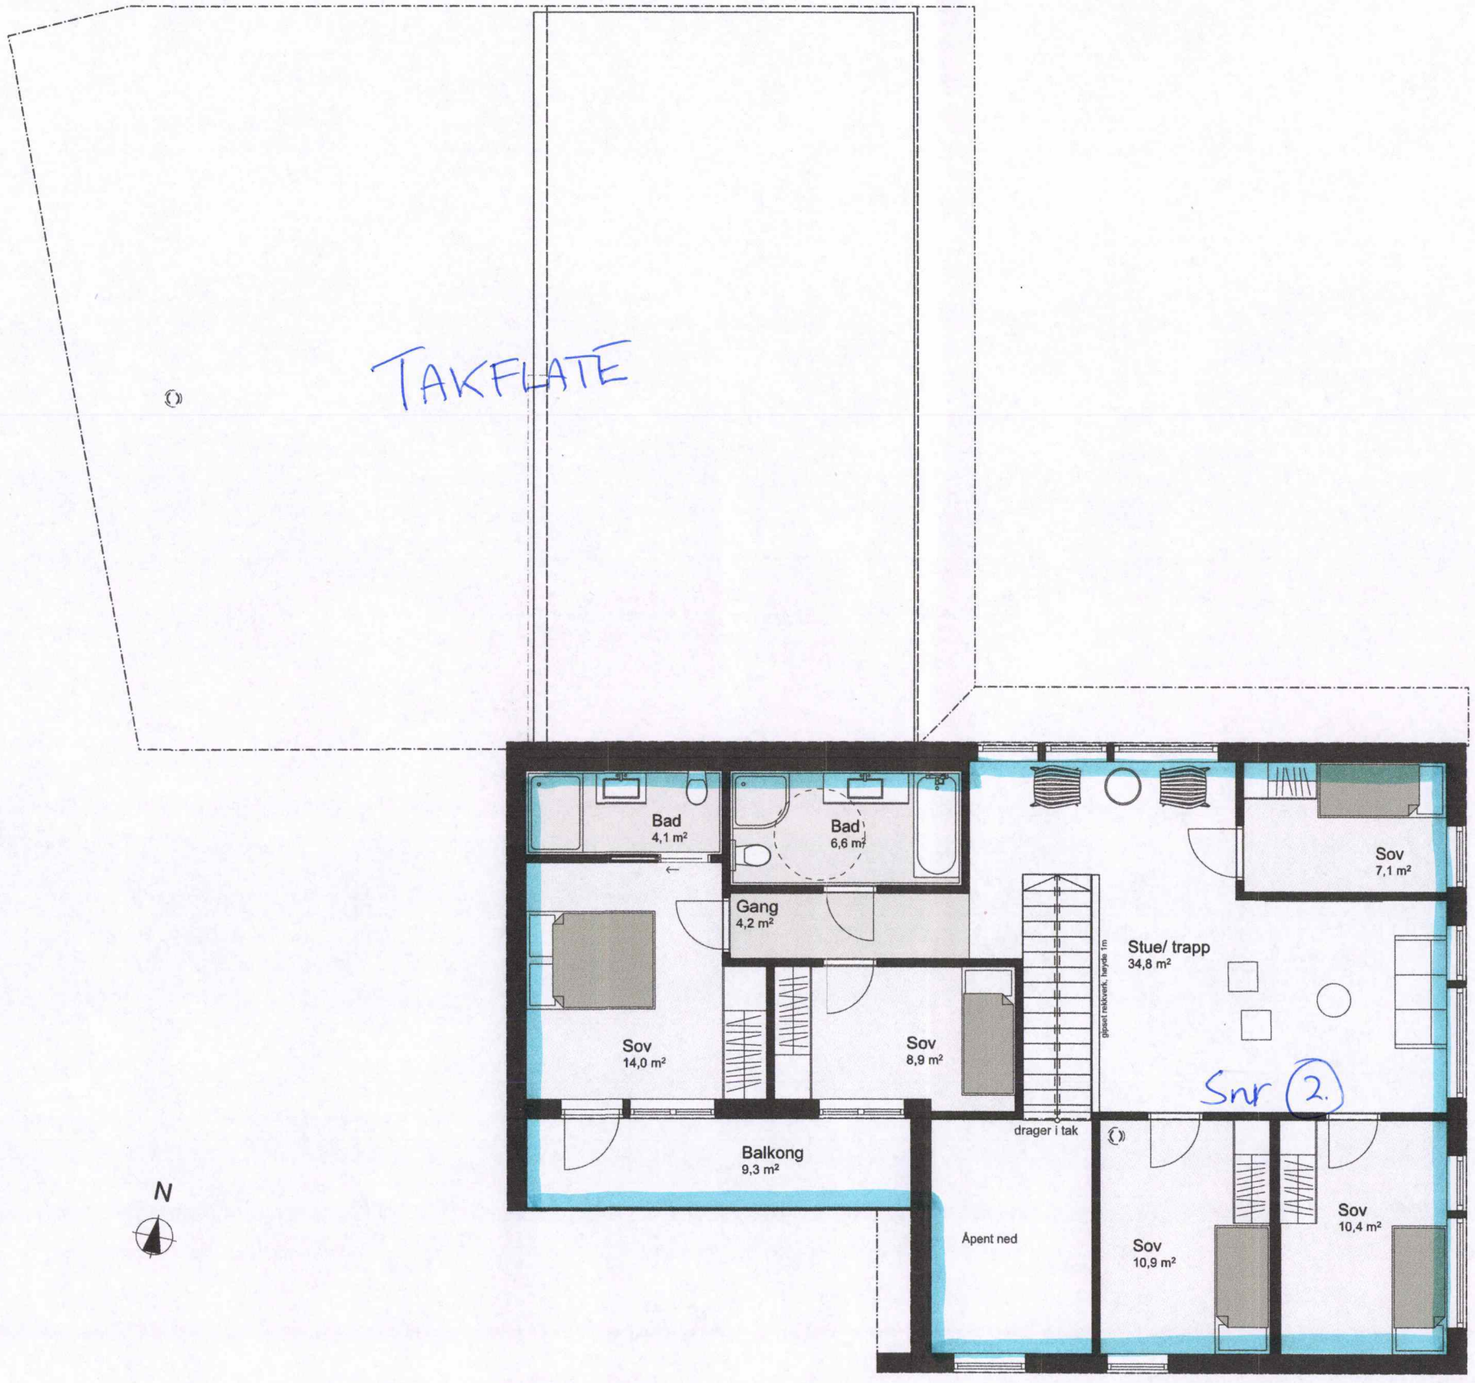

BRA 3. etg. - HUS 2
118,6 m²

3. Etasje

Prosjektnr. **2018205**	Dato opprettet 07.11.2018
Type tegning **Plan 3. etg.**	Revisjon nr. **#Gjeldene revisjonsnummer**

AREAL, i m²

HUS 1

BRA:	
1. etg.	91,7
2. etg.	138,1
Takoverbygg	10,4
Overbygget balkong	10,4
BRA Totalt	**250,6**
BYA	**188,8**

HUS 2

BRA:	
2. etg.	118,9
3. etg.	118,6
Takoverbygg	9,1
Overbygget Balkong	9,3
BRA Totalt	**255,9**
BYA	**140,9**

SAMLET:

BRA HUS 1 + 2	**506,5**
BYA HUS 1 + 2	**329,7**

Revisjoner

Rev	Beskrivelse	Dato	Sign
B	fjernet fylling mot sykkelsti	04.11.19	KFJ
A	bygg senket, redusert takvinkel, bygg flyttet mot vest	10.04.19	KFJ

Fase
salgstegninger

arkoconsult
ARKOCONSULT AS, Postboks 103, 5291 Valestrandsfossen
Tel.: 56390003 - Fax.: 56191130 - Mob.: 93241511
Mail: post@arkoconsult.no - Org.nr. 918 269 665 MVA

Tiltakshaver
Bergenshus AS

Sign. KFJ
Dato 01.12.2020

Prosjekt
Kjedet enebolig, to enheter

Gnr/ Bnr 41/837
Bergen Kommune

Kontroll -
Dato -

Målestokk **1:100**

Tegningsnr.: **17118205A20-44**

Format A3

Type tegning: **Plan 3. etg.**

6/6

I HENHOLD TIL LOVVERK ER DENNE TEGNINGEN ARKOCONSULT AS SIN EIENDOM. DENNE TEGNINGEN KAN IKKE BLI BRUKT, OFFENTLIGGJORT ELLER GIS VIDERE TIL TREDJEPART UTEN VÅRT SKRIFTLIGE SAMTYKKE. OVERTREDELSE AV DETTE KAN FØRE TIL SØKSMÅL. OBS! TEGNINGEN KAN PRINTES I FEIL SKALA. IKKE TA MÅL DIREKTE PÅ TEGNING. BRUK KUN OPPGITTE MÅL.

TØMMERÅSEN 31 A-B,
5232 PARADIS



BRA 2. etg. - HUS 1
128,3 m²

BRA overbygg
9,1 m²

BRA 2. etg. - HUS 2
129,4 m²

2. Etasje - inngang

Prosjektnr. **2018205**	Dato opprettet 07.11.2018
Type tegning **Plan 2. etg.**	Revisjon nr. **#Gjeldene revisjonsnummer**

AREAL i m²

HUS 1

BRA:	
1. etg.	91,7
2. etg.	138,1
Takoverbygg	10,4
Overbygget balkong	10,4
BRA Totalt	**250,6**
BYA	**188,8**

HUS 2

BRA:	
2. etg.	118,9
3. etg.	118,6
Takoverbygg	9,1
Overbygget Balkong	9,3
BRA Totalt	**255,9**
BYA	**140,9**

SAMLET:

BRA HUS 1 + 2	**506,5**
BYA HUS 1 + 2	**329,7**

Revisjoner

Rev	Beskrivelse	Dato	Sign
B	fjernet fylling mot sykkelsti	04.11.19	KFJ
A	bygg senket, redusert takvinkel, bygg flyttet mot vest	10.04.19	KFJ

Fase
salgstegninger

arkoconsult
ARKOCONSULT AS, Postboks 103, 5291 Valestrandsfossen
Tel.: 56390003 - Fax.: 56191130 - Mob.: 93241511
Mail: post@arkoconsult.no - Org.nr. 918 269 665 MVA

Tiltakshaver
Bergenshus AS

Prosjekt
Kjedet enebolig, to enheter

Gnr/ Bnr 41/837
Bergen Kommune

Sign. KFJ
Dato 01.12.2020

Kontroll -
Dato -

Målestokk **1:100**

Tegningsnr.: **17118205A20-42**

Format A3

Type tegning: **Plan 2. etg.**

5/6

TOMMERÅSEN 31A-B,
5232 PARADIS


I HENHOLD TIL LOVVERK ER DENNE TEGNINGEN ARKOCONSULT AS SIN EIENDOM. DENNE TEGNINGEN KAN IKKE BLI BRUKT, OFFENTLIGGJORT ELLER GIS VIDERE TIL TREDJEPART UTEN VÅRT SKRIFTLIGE SAMTYKKE. OVERTREDELSE AV DETTE KAN FØRE TIL SØKSMÅL. OBS! TEGNINGEN KAN PRINTES I FEIL SKALA. IKKE TA MÅL DIREKTE PÅ TEGNING. BRUK KUN OPPGITTE MÅL.

BERGEN KOMMUNE

Basiskart

Byrådsavdeling for klima, miljø og byutvikling
Plan- og bygningsetaten
Målestokk v/A4: 1:500
Dato: 27.05.2021

Gnr/Bnr/Fnr/Snr: 41/837/2/0
Adresse:

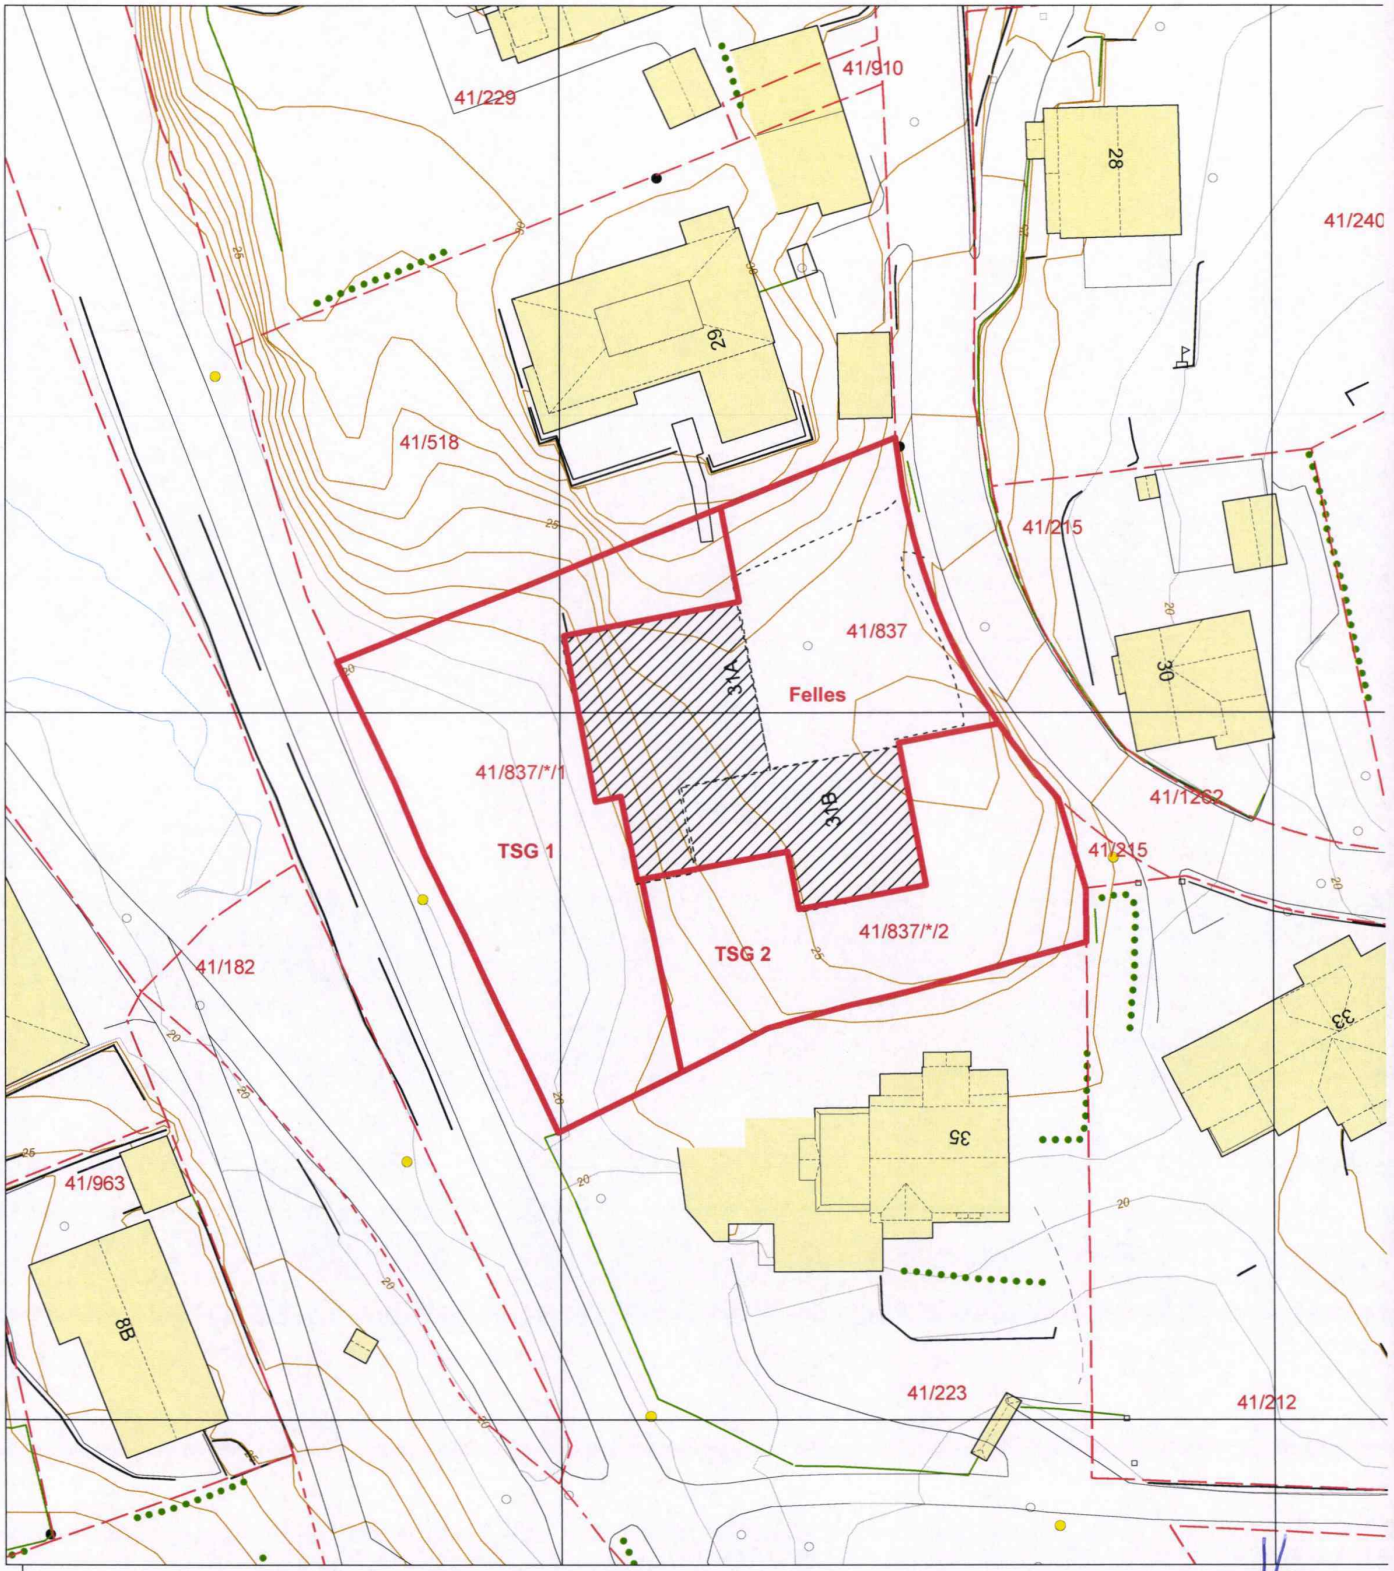

1/6

Kart til matrikkelføring, jf. matrikkelforskriften § 27 punkt 1f og 1g

Gnr.	Bnr.	Fnr.	Snr.
41	837		1
Målestokk 1: 500	Areal 542 m²		


Journalnummer 202111039
X UTM(EUREF89) Sone 32

BERGEN KOMMUNE

Nyetablerte grenser: ——

Eksisterende grenser, med endring: —— Uten endring: ——

Uteareal til seksjon 1.

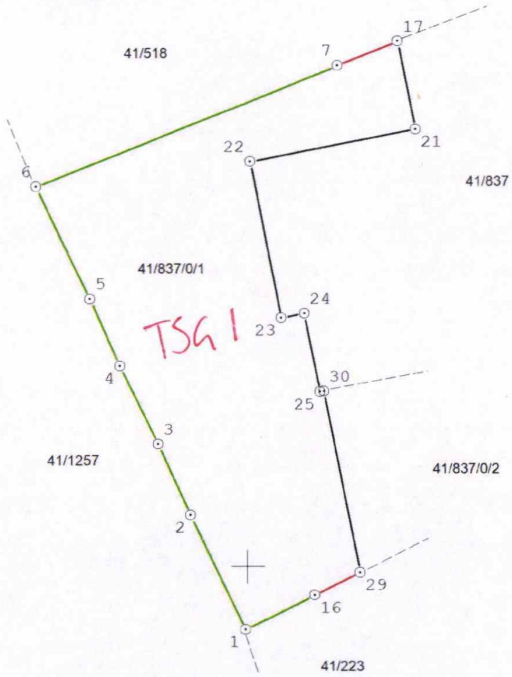

E=297925

N=6692700

Punkt	Punktbeskrivelse	N-koord	E-koord	Radius
6	Umerka Grensepunkt (generelt), markmålt	6692753.60	297934.34	
7	Kors (generelt)	6692762.70	297956.82	
17	Umerka Grensepunkt (generelt), markmålt	6692764.51	297961.30	
21	Umerka Grensepunkt (generelt), markmålt	6692757.88	297962.61	
22	Umerka Grensepunkt (generelt), markmålt	6692755.46	297950.29	
23	Umerka Grensepunkt (generelt), markmålt	6692743.69	297952.57	
24	Umerka Grensepunkt (generelt), markmålt	6692744.04	297954.33	
25	Umerka Grensepunkt (generelt), markmålt	6692738.14	297955.49	
30	Umerka Grensepunkt (generelt), markmålt	6692738.20	297955.78	
29	Umerka Grensepunkt (generelt), markmålt	6692724.57	297958.46	
16	Umerka Grensepunkt (generelt), markmålt	6692722.85	297955.04	
1	Umerka Grensepunkt (generelt), markmålt	6692720.28	297949.83	
2	Umerka Grensepunkt (generelt), markmålt	6692728.88	297945.80	
3	Umerka Grensepunkt (generelt), markmålt	6692734.22	297943.39	
4	Umerka Grensepunkt (generelt), markmålt	6692740.09	297940.53	
5	Umerka Grensepunkt (generelt), markmålt	6692745.12	297938.35	

2/6

Kart til matrikkelføring, jf. matrikkelforskriften § 27 punkt 1f og 1g

Gnr.	Bnr.	Fnr.	Snr.
41	837		2

Målestokk	Areal
1: 300	362 m²


Journalnummer
202111039
X UTM(EUREF89) Sone 32

BERGEN KOMMUNE

Nyetablerte grenser: ——


Eksisterende grenser, med endring: —— Uten endring: ——

Uteareal til seksjon 2.

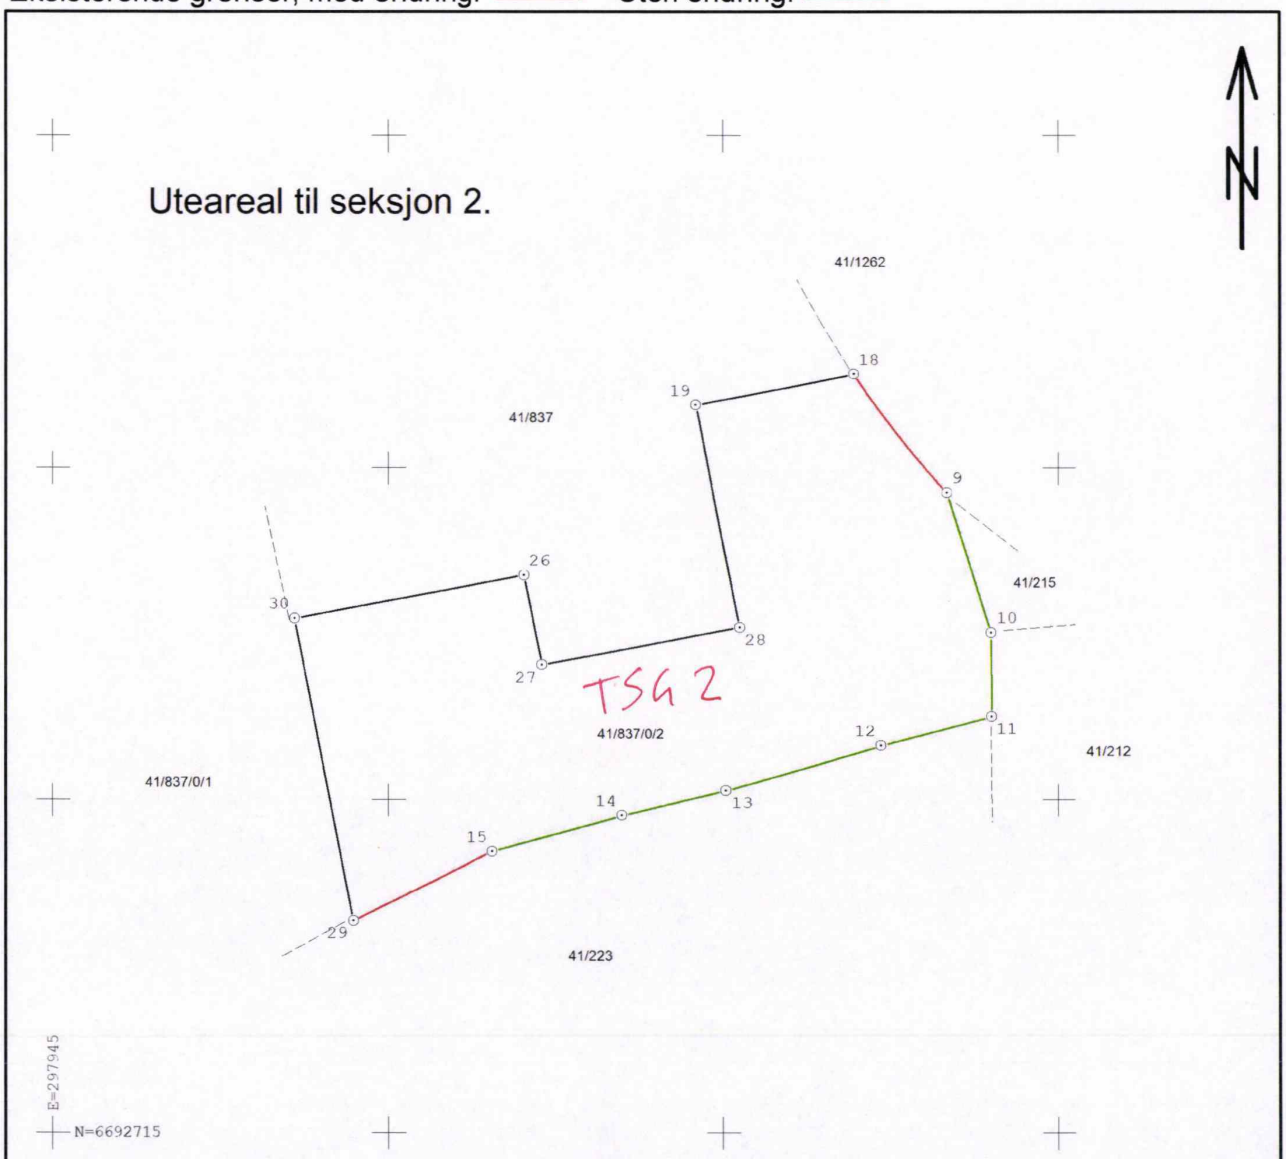

Punkt	Punktbeskrivelse		N-koord	E-koord	Radius
30	Umerka Grensepunkt (generelt),	markmålt	6692738.20	297955.78	
26	Umerka Grensepunkt (generelt),	markmålt	6692740.17	297966.08	
27	Umerka Grensepunkt (generelt),	markmålt	6692736.11	297966.88	
28	Umerka Grensepunkt (generelt),	markmålt	6692737.80	297975.71	
19	Umerka Grensepunkt (generelt),	markmålt	6692747.85	297973.77	
18	Umerka Grensepunkt (generelt),	markmålt	6692749.24	297980.82	45.00
9	Kors (generelt)		6692743.90	297984.96	
10	Umerka Grensepunkt (generelt),	markmålt	6692737.56	297986.91	
11	Umerka Grensepunkt (generelt),	markmålt	6692733.78	297986.94	
12	Umerka Grensepunkt (generelt),	markmålt	6692732.45	297982.05	
13	Umerka Grensepunkt (generelt),	markmålt	6692730.43	297975.10	
14	Umerka Grensepunkt (generelt),	markmålt	6692729.30	297970.38	
15	Umerka Grensepunkt (generelt),	markmålt	6692727.68	297964.64	
29	Umerka Grensepunkt (generelt),	markmålt	6692724.57	297958.46	

3/6

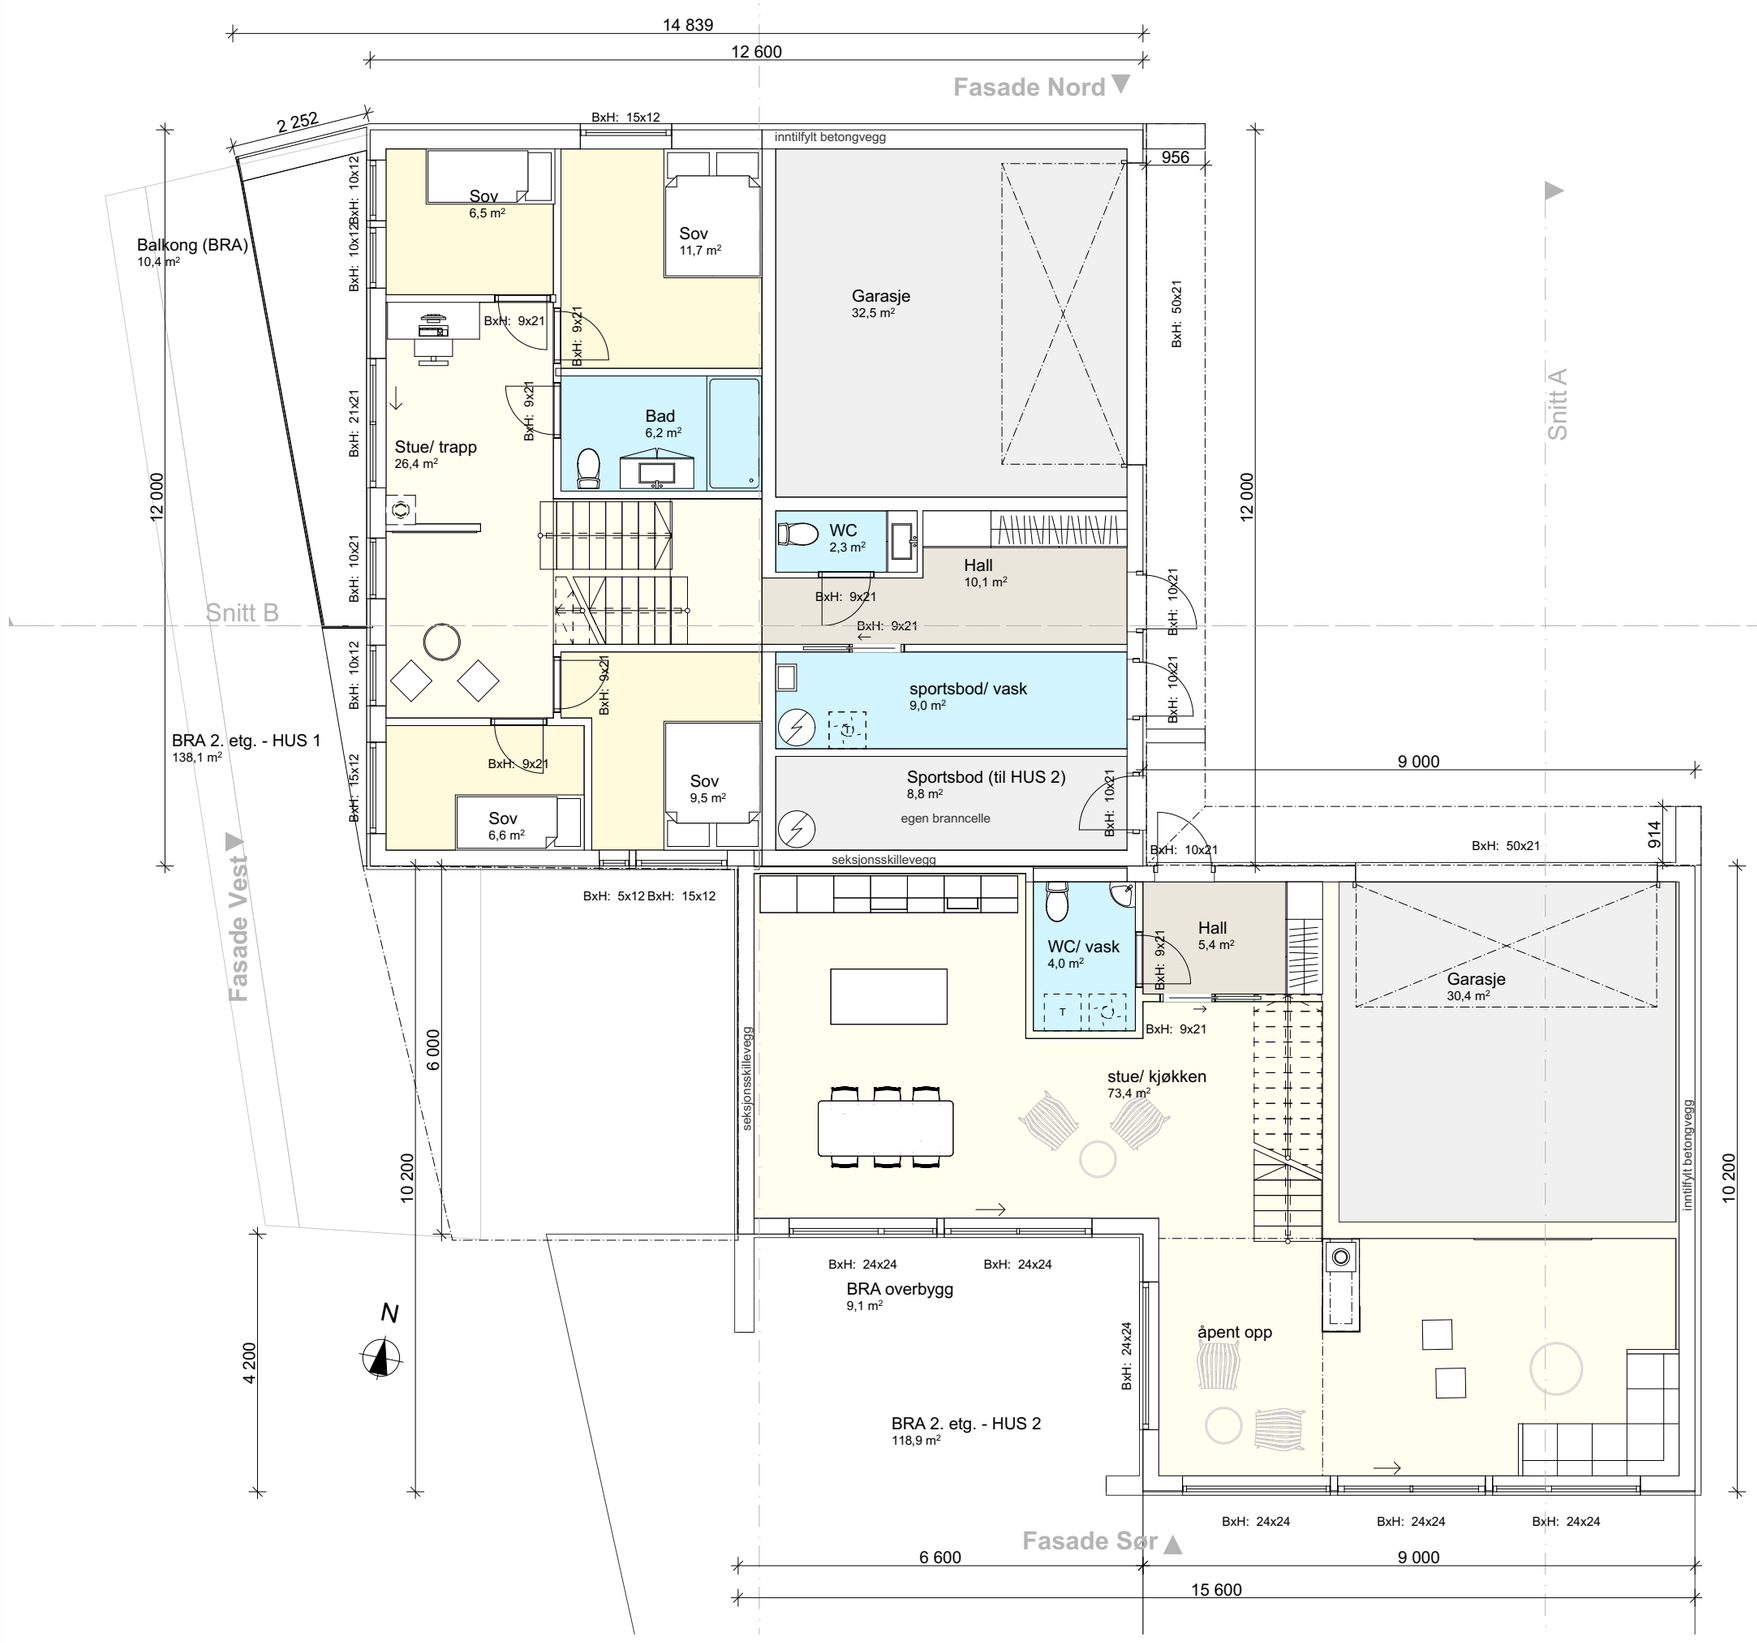

1:100 2. Etasje - inngang

Prosjektnr.	Dato opprettet
2018205	07.11.2018
Type tegning	Revisjon nr.
Plan 2. Etasje - inngang	**A**

AREAL, i m²

HUS 1

BRA:	
1. etg.	91,7
2. etg.	138,1
Takoverbygg	10,4
Overbygget balkong	10,4
BRA Totalt	**250,6**
BYA	**188,8**

HUS 2

BRA:	
2. etg.	118,9
3. etg.	118,6
Takoverbygg	9,1
Overbygget Balkong	9,3
BRA Totalt	**255,9**
BYA	**140,9**

SAMLET:

BRA HUS 1 + 2	**506,5**
BYA HUS 1 + 2	**329,7**

Revisjoner

Rev	Beskrivelse	Dato	Sign
A	bygg senket, redusert takvinkel, bygg flyttet mot vest	10.04.19	KFJ

Fase
søknadstegninger

arkoconsult
ARKOCONSULT AS, Postboks 103, 5291 Valestrandsfossen
Tel.: 56390003 - Fax.: 56191130 - Mob.: 93241511
Mail: post@arkoconsult.no - Org.nr. 918 269 665 MVA

Tiltakshaver
Bergenshus AS

Prosjekt
Kjedet enebolig, to enheter

Gnr/ Bnr 41/837
Bergen Kommune

Sign.
KFJ
Dato
10.04.2019

Kontroll
PKT
Dato
11.01.2019


Målestokk
1:100

Tegningsnr.:
17118205A20-1

Format
A3

Type tegning:
Plan 2. Etasje - inngang

I HENHOLD TIL LOVVERK ER DENNE TEGNINGEN ARKOCONSULT AS SIN EIENDOM. DENNE TEGNINGEN KAN IKKE BLI BRUKT, OFFENTLIGGJORT ELLER GIS VIDERE TIL TREDJEPART UTEN VÅRT SKRIFTLIGE SAMTYKKE. OVERTREDELSE AV DETTE KAN FØRE TIL SØKSMÅL. OBS! TEGNINGEN KAN PRINTES I FEIL SKALA. IKKE TA MÅL DIREKTE PÅ TEGNING. BRUK KUN OPPGITTE MÅL.

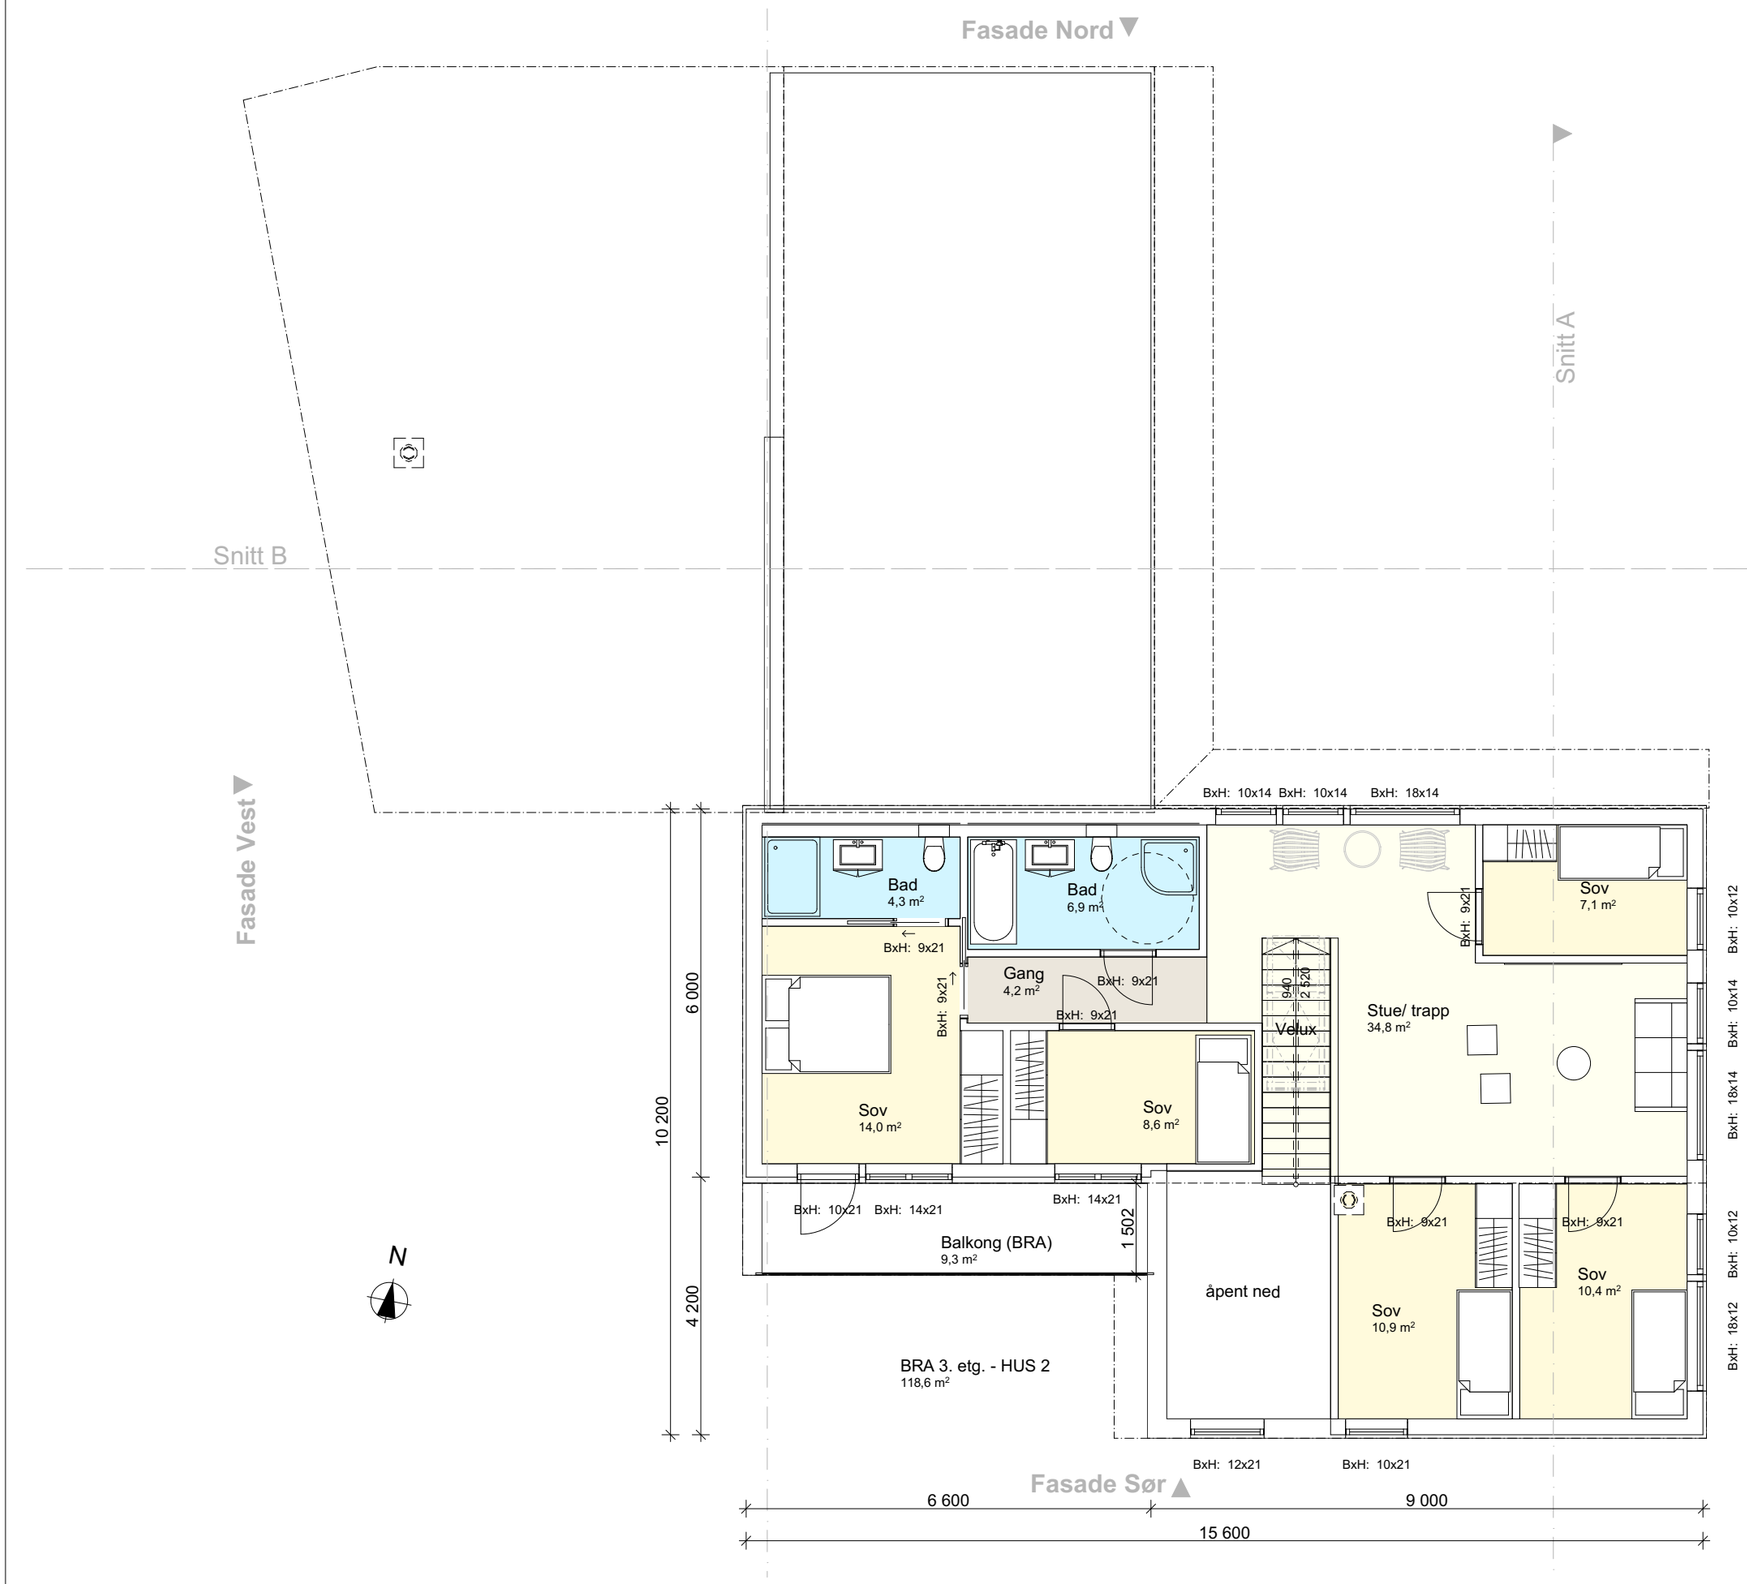

AREAL, i m²

HUS 1

BRA:	
1. etg.	91,7
2. etg.	138,1
Takoverbygg	10,4
Overbygget balkong	10,4
BRA Totalt	**250,6**
BYA	**188,8**

HUS 2

BRA:	
2. etg.	118,9
3. etg.	118,6
Takoverbygg	9,1
Overbygget Balkong	9,3
BRA Totalt	**255,9**
BYA	**140,9**

SAMLET:

BRA HUS 1 + 2	**506,5**
BYA HUS 1 + 2	**329,7**

Revisjoner

Rev	Beskrivelse	Dato	Sign
A	bygg senket, redusert takvinkel, bygg flyttet mot vest	10.04.19	KFJ

Prosjektnr.
2018205

Dato opprettet
07.11.2018

Type tegning
Plan 3. Etasje

Revisjon nr.
A

Fase
søknadstegninger

arkoconsult
ARKOCONSULT AS, Postboks 103, 5291 Valestrandsfossen
Tel.: 56390003 - Fax.: 56191130 - Mob.: 93241511
Mail: post@arkoconsult.no - Org.nr. 918 269 665 MVA

Tiltakshaver
Bergenshus AS

Sign.
KFJ

Dato
10.04.2019

Prosjekt
Kjedet enebolig, to enheter

Gnr/ Bnr 41/837
Bergen Kommune

Kontroll
PKT

Dato
11.01.2019

Målestokk
1:100


Tegningsnr.:
17118205A20-2

Format
A3

Type tegning:
Plan 3. Etasje

I HENHOLD TIL LOVVERK ER DENNE TEGNINGEN ARKOCONSULT AS SIN EIENDOM. DENNE TEGNINGEN KAN IKKE BLI BRUKT, OFFENTLIGGJORT ELLER GIS VIDERE TIL TREDJEPART UTEN VÅRT SKRIFTLIGE SAMTYKKE. OVERTREDELSE AV DETTE KAN FØRE TIL SØKSMÅL. OBS! TEGNINGEN KAN PRINTES I FEIL SKALA. IKKE TA MÅL DIREKTE PÅ TEGNING. BRUK KUN OPPGITTE MÅL.

1:100 3. Etasje

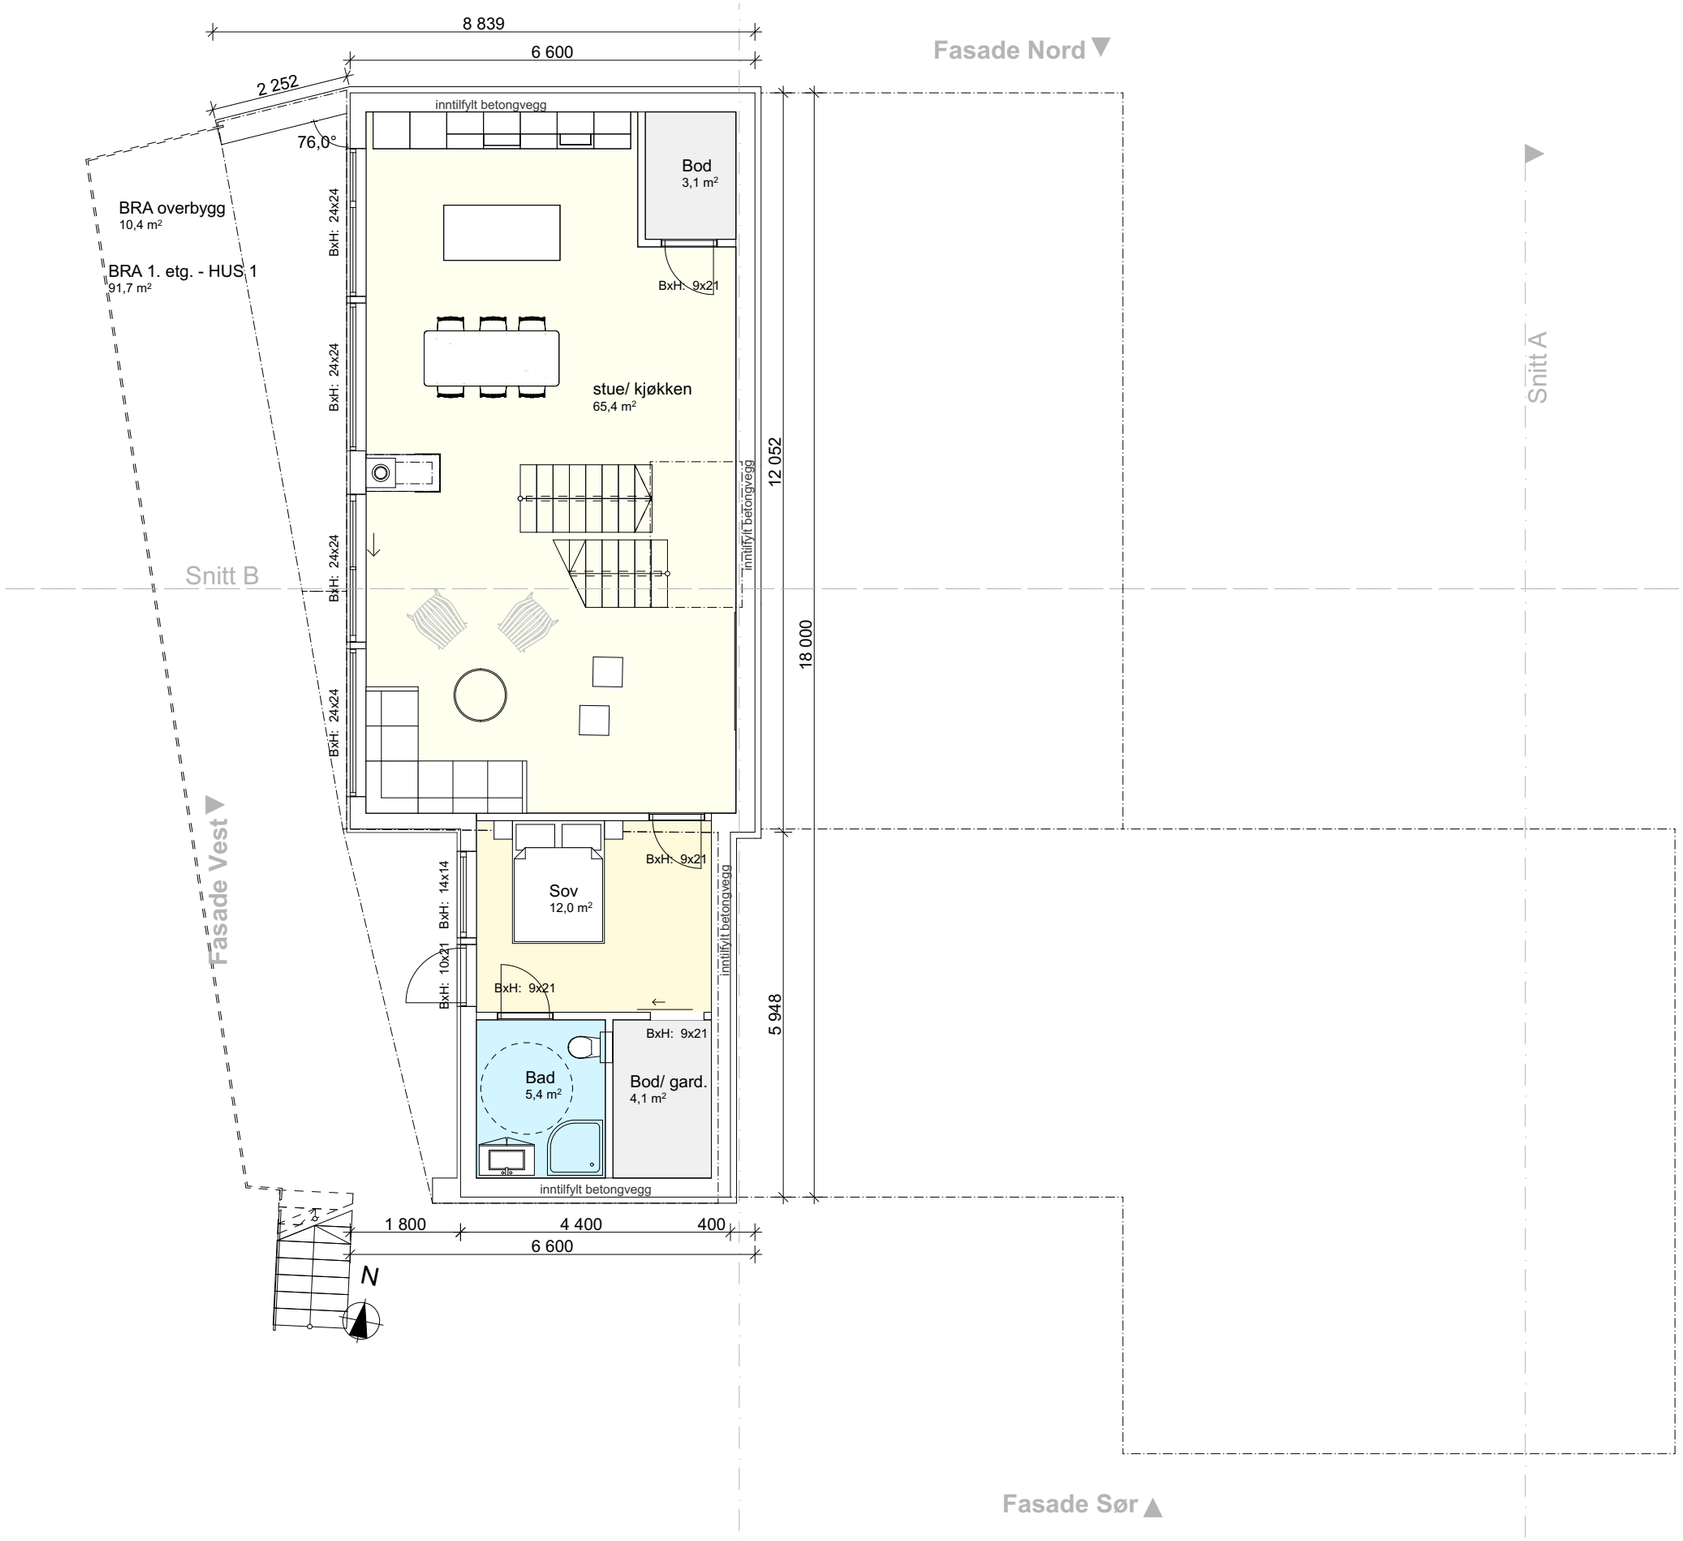

1:100 1. Etasje

AREAL, i m²

HUS 1

BRA:	
1. etg.	91,7
2. etg.	138,1
Takoverbygg	10,4
Overbygget balkong	10,4
BRA Totalt	**250,6**
BYA	**188,8**

HUS 2

BRA:	
2. etg.	118,9
3. etg.	118,6
Takoverbygg	9,1
Overbygget Balkong	9,3
BRA Totalt	**255,9**
BYA	**140,9**

SAMLET:

BRA HUS 1 + 2	**506,5**
BYA HUS 1 + 2	**329,7**

Revisjoner

Rev	Beskrivelse	Dato	Sign
A	bygg senket, redusert takvinkel, bygg flyttet mot vest	10.04.19	KFJ

Fase
søknadstegninger

arkoconsult
ARKOCONSULT AS, Postboks 103, 5291 Valestrandsfossen
Tel.: 56390003 - Fax.: 56191130 - Mob.: 93241511
Mail: post@arkoconsult.no - Org.nr. 918 269 665 MVA

Tiltakshaver
Bergenshus AS

Prosjekt
Kjedet enebolig, to enheter

Gnr/ Bnr 41/837
Bergen Kommune

Sign.
KFJ
Dato
10.04.2019

Kontroll
PKT
Dato
11.01.2019


Målestokk
1:100

Tegningsnr.:
17118205A20-3


Format
A3

Type tegning:
Plan 1. Etasje

I HENHOLD TIL LOVVERK ER DENNE TEGNINGEN ARKOCONSULT AS SIN EIENDOM. DENNE TEGNINGEN KAN IKKE BLI BRUKT, OFFENTLIGGJORT ELLER GIS VIDERE TIL TREDJEPART UTEN VÅRT SKRIFTLIGE SAMTYKKE. OVERTREDELSE AV DETTE KAN FØRE TIL SØKSMÅL. OBS! TEGNINGEN KAN PRINTES I FEIL SKALA. IKKE TA MÅL DIREKTE PÅ TEGNING. BRUK KUN OPPGITTE MÅL.

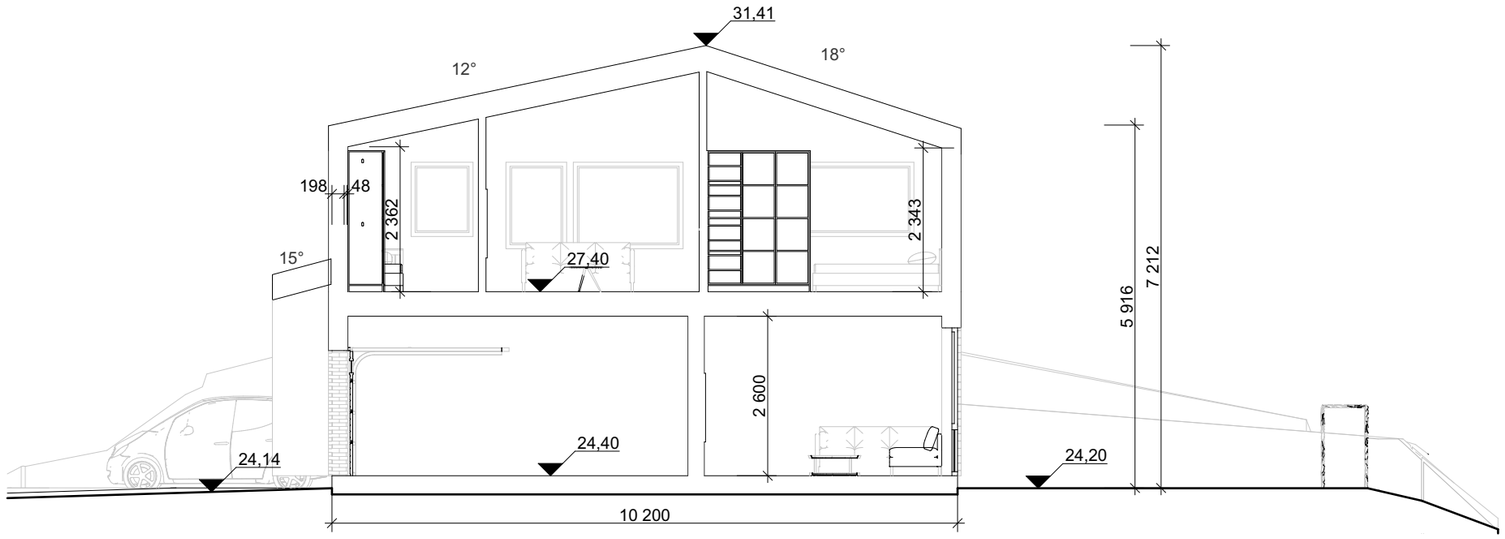

1:100 Snitt A

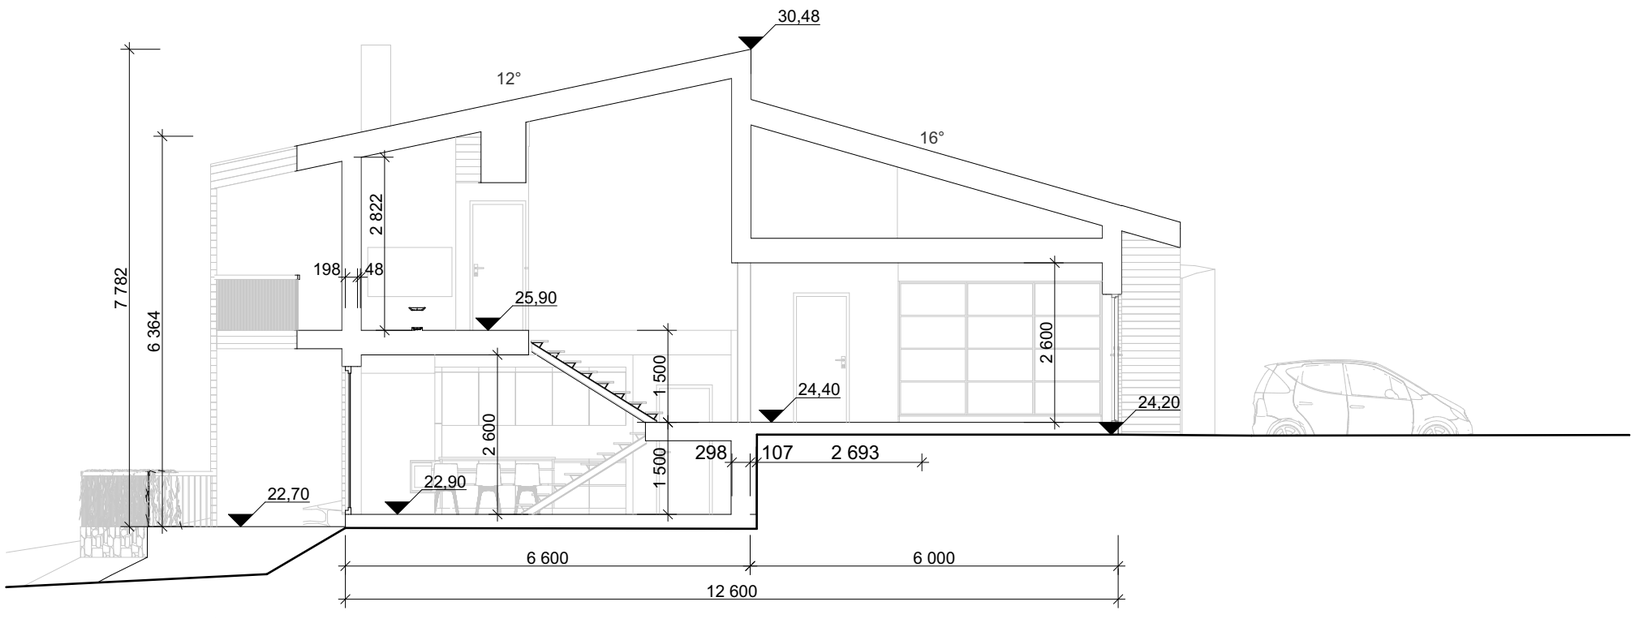

1:100 Snitt B

AREAL, i m²

HUS 1

BRA:	
1. etg.	91,7
2. etg.	138,1
Takoverbygg	10,4
Overbygget balkong	10,4
BRA Totalt	**250,6**
BYA	**188,8**

HUS 2

BRA:	
2. etg.	118,9
3. etg.	118,6
Takoverbygg	9,1
Overbygget Balkong	9,3
BRA Totalt	**255,9**
BYA	**140,9**

SAMLET:

BRA HUS 1 + 2	**506,5**
BYA HUS 1 + 2	**329,7**

Revisjoner

Rev	Beskrivelse	Dato	Sign
A	bygg senket, redusert takvinkel, bygg flyttet mot vest	10.04.19	KFJ

Fase
søknadstegninger

ARKOCONSULT AS, Postboks 103, 5291 Valestrandsfossen
Tel.: 56390003 - Fax.: 56191130 - Mob.: 93241511
Mail: post@arkoconsult.no - Org.nr. 918 269 665 MVA

Tiltakshaver
Bergenshus AS

Prosjekt
Kjedet enebolig, to enheter


Gnr/ Bnr 41/837
Bergen Kommune

Prosjektnr.: **2018205**
Dato opprettet: 07.11.2018
Type tegning: **Snitt A og B**
Revisjon nr.: **A**


Sign.: KFJ
Dato: 10.04.2019
Kontroll: PKT
Dato: 11.01.2019
Målestokk: **1:100**
Tegningsnr.: **17118205A30-1**
Format: A3
Type tegning: **Snitt A og B**

I HENHOLD TIL LOVVERK ER DENNE TEGNINGEN ARKOCONSULT AS SIN EIENDOM. DENNE TEGNINGEN KAN IKKE BLI BRUKT, OFFENTLIGGJORT ELLER GIS VIDERE TIL TREDJEPART UTEN VÅRT SKRIFTLIGE SAMTYKKE. OVERTREDELSE AV DETTE KAN FØRE TIL SØKSMÅL. OBS! TEGNINGEN KAN PRINTES I FEIL SKALA. IKKE TA MÅL DIREKTE PÅ TEGNING. BRUK KUN OPPGITTE MÅL.

Prosjektnr.	Dato opprettet
2018205	07.11.2018
Type tegning	Revisjon nr.
Profil A og B	**A**

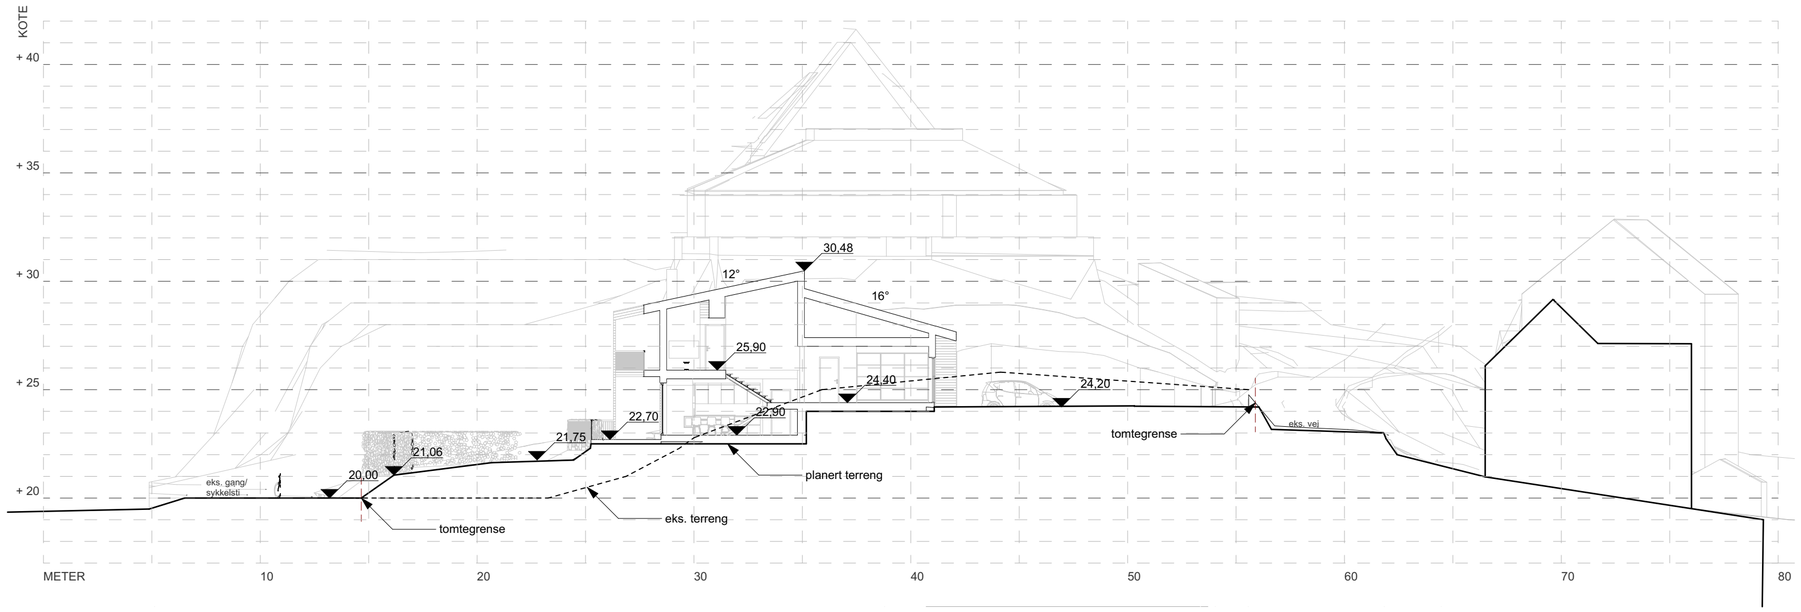

1:200 Profil A

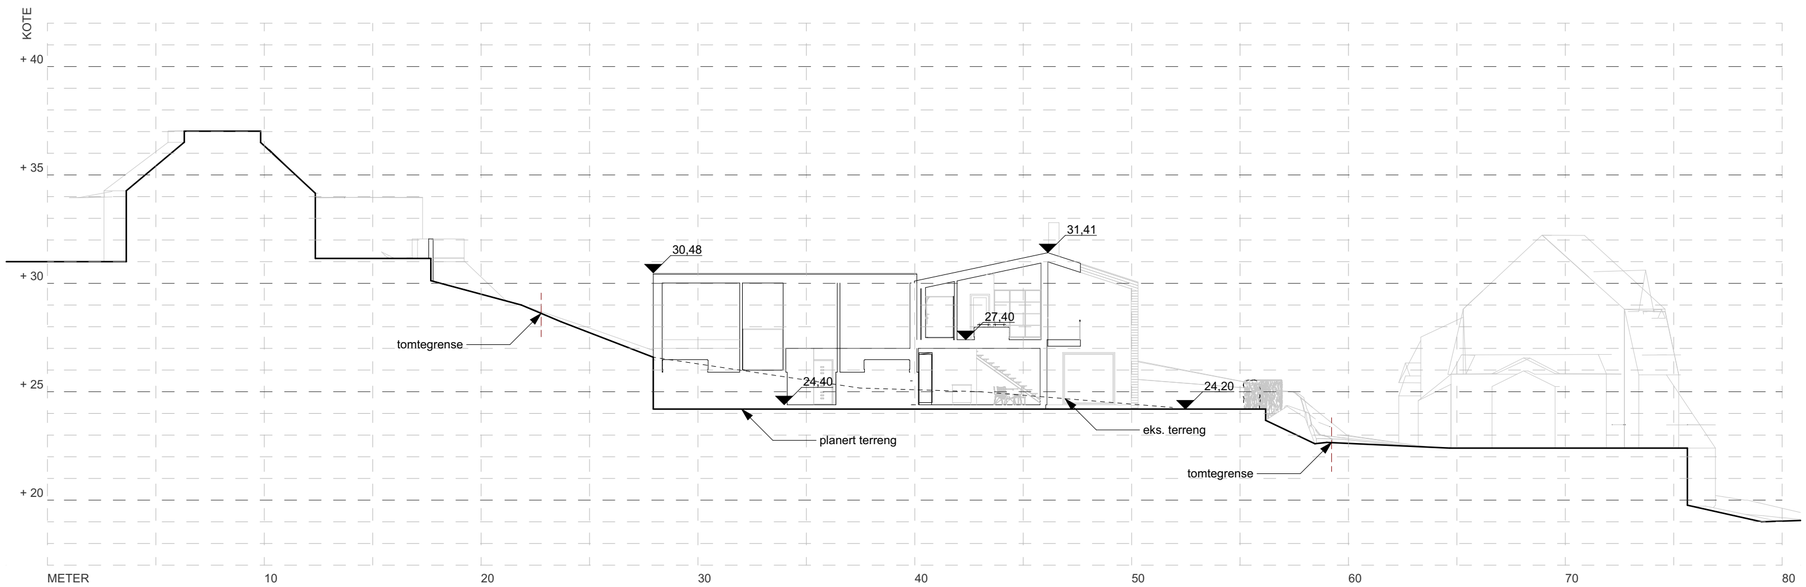

1:200 Profil B

Revisjoner

Rev	Beskrivelse	Dato	Sign

Fase
søknadstegninger

arkoconsult
ARKOCONSULT AS, Postboks 103, 5291 Valestrandsfossen
Tel.: 56390003 - Fax.: 56191130 - Mob.: 93241511
Mail: post@arkoconsult.no - Org.nr. 918 269 665 MVA

Tiltakshaver
Bergenshus AS

Prosjekt
Kjedet enebolig, to enheter

Gnr/ Bnr 41/837
Bergen Kommune

Sign.
KFJ
Dato
10.04.2019

Kontroll
PKT
Dato
11.01.2019

Målestokk
1:200

Tegningsnr.:
17118205A30-2

Format
A2


Type tegning:
Profil A og B

I HENHOLD TIL LOVVERK ER DENNE TEGNINGEN ARKOCONSULT AS SIN EIENDOM. DENNE TEGNINGEN KAN IKKE BLI BRUKT, OFFENTLIGGJORT ELLER GIS VIDERE TIL TREDJEPART UTEN VÅRT SKRIFTLIGE SAMTYKKE. OVERTREDELSE AV DETTE KAN FØRE TIL SØKSMÅL. OBS! TEGNINGEN KAN PRINTES I FEIL SKALA. IKKE TA MÅL DIREKTE PÅ TEGNING. BRUK KUN OPPGITTE MÅL.

Prosjektnr.	Dato opprettet
2018205	07.11.2018
Type tegning	Revisjon nr.
Fasade Nord og Vest	**A**



1:100 Fasade Vest

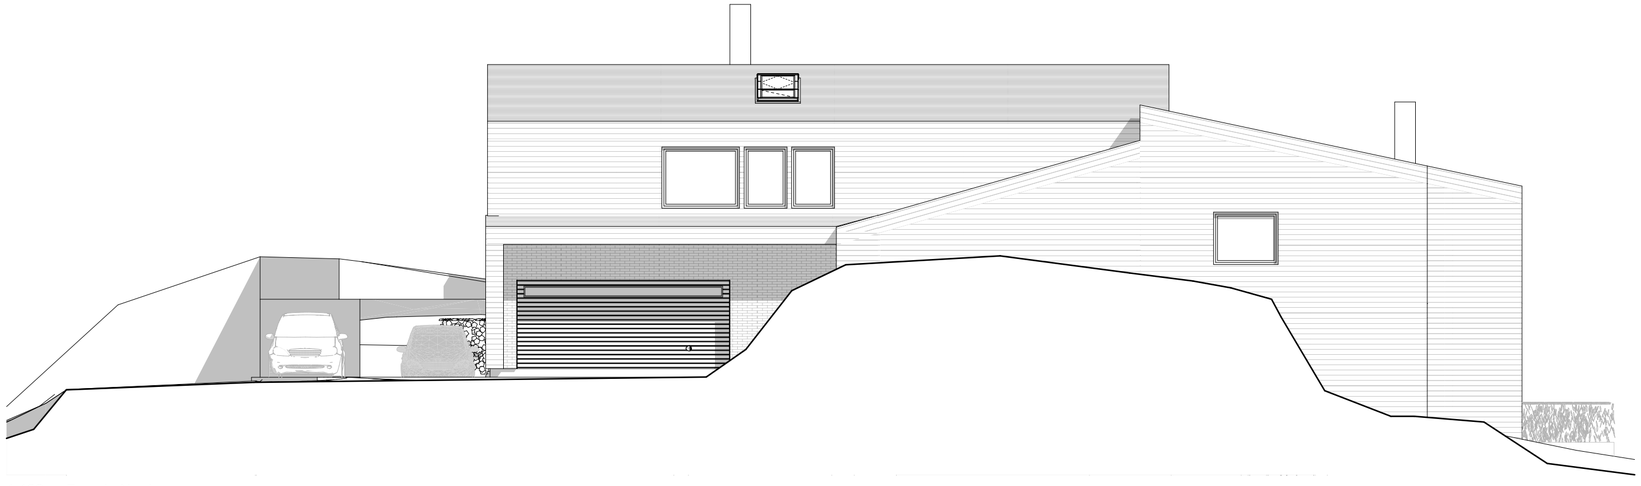

1:100 Fasade Nord

Revisjoner

Rev	Beskrivelse	Dato	Sign

Fase
søknadstegninger

arkoconsult
ARKOCONSULT AS, Postboks 103, 5291 Valestrandsfossen
Tel.: 56390003 - Fax.: 56191130 - Mob.: 93241511
Mail: post@arkoconsult.no - Org.nr. 918 269 665 MVA

Tiltakshaver
Bergenshus AS

Prosjekt
Kjedet enebolig, to enheter

Gnr/ Bnr 41/837
Bergen Kommune

Sign.
KFJ
Dato
10.04.2019

Kontroll
PKT
Dato
11.01.2019

Målestokk
1:100


Tegningsnr.:
17118205A40-1

Format
A2

Type tegning:
Fasade Nord og Vest

I HENHOLD TIL LOVVERK ER DENNE TEGNINGEN ARKOCONSULT AS SIN EIENDOM. DENNE TEGNINGEN KAN IKKE BLI BRUKT, OFFENTLIGGJORT ELLER GIS VIDERE TIL TREDJEPART UTEN VÅRT SKRIFTLIGE SAMTYKKE. OVERTREDELSE AV DETTE KAN FØRE TIL SØKSMÅL. OBS! TEGNINGEN KAN PRINTES I FEIL SKALA. IKKE TA MÅL DIREKTE PÅ TEGNING. BRUK KUN OPPGITTE MÅL.

Prosjektnr.	Dato opprettet
2018205	07.11.2018
Type tegning	Revisjon nr.
Fasade Sør og Øst	**A**

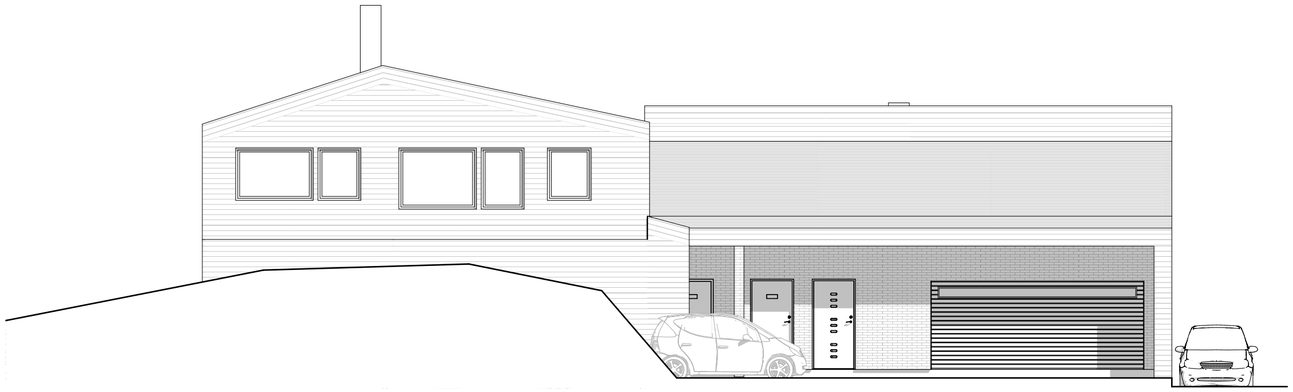

1:100 Fasade Øst



1:100 Fasade Sør

Revisjoner

Rev	Beskrivelse	Dato	Sign

Fase
søknadstegninger

arkoconsult
ARKOCONSULT AS, Postboks 103, 5291 Valestrandsfossen
Tel.: 56390003 - Fax.: 56191130 - Mob.: 93241511
Mail: post@arkoconsult.no - Org.nr. 918 269 665 MVA

Tiltakshaver
Bergenshus AS

Sign.
KFJ
Dato
10.04.2019

Prosjekt
Kjedet enebolig, to enheter

Gnr/ Bnr 41/837
Bergen Kommune

Kontroll
PKT
Dato
11.01.2019

Målestokk
1:100

Tegningsnr.:
17118205A40-2

Format
A2

Type tegning:
Fasade Sør og Øst

I HENHOLD TIL LOVVERK ER DENNE TEGNINGEN ARKOCONSULT AS SIN EIENDOM. DENNE TEGNINGEN KAN IKKE BLI BRUKT, OFFENTLIGGJORT ELLER GIS VIDERE TIL TREDJEPART UTEN VÅRT SKRIFTLIGE SAMTYKKE. OVERTREDELSE AV DETTE KAN FØRE TIL SØKSMÅL. OBS! TEGNINGEN KAN PRINTES I FEIL SKALA. IKKE TA MÅL DIREKTE PÅ TEGNING. BRUK KUN OPPGITTE MÅL.

Tømmeråsen 31



Prosjektnr. **2018205**	Dato opprettet 07.11.2018
Type tegning **Visualisering 1**	Revisjon nr. **A**

AREAL, i m²

HUS 1

BRA:	
1. etg.	91,7
2. etg.	138,1
Takoverbygg	10,4
Overbygget balkong	10,4
BRA Totalt	**250,6**
BYA	**188,8**

HUS 2

BRA:	
2. etg.	118,9
3. etg.	118,6
Takoverbygg	9,1
Overbygget Balkong	9,3
BRA Totalt	**255,9**
BYA	**140,9**

SAMLET:

BRA HUS 1 + 2	**506,5**
BYA HUS 1 + 2	**329,7**

Revisjoner

Rev	Beskrivelse	Dato	Sign
A	bygg senket, redusert takvinkel, bygg flyttet mot vest	10.04.19	KFJ

Fase
søknadstegninger

arkoconsult
ARKOCONSULT AS, Postboks 103, 5291 Valestrandsfossen
Tel.: 56390003 - Fax.: 56191130 - Mob.: 93241511
Mail: post@arkoconsult.no - Org.nr. 918 269 665 MVA

Tiltakshaver
Bergenshus AS

Prosjekt
Kjedet enebolig, to enheter

Gnr/ Bnr 41/837
Bergen Kommune

Sign.
KFJ
Dato
10.04.2019

Kontroll
PKT
Dato
11.01.2019

Målestokk
1:1,667

Tegningsnr.:
17118205A10-1

Format
A3

Type tegning:
Visualisering 1

I HENHOLD TIL LOVVERK ER DENNE TEGNINGEN ARKOCONSULT AS SIN EIENDOM. DENNE TEGNINGEN KAN IKKE BLI BRUKT, OFFENTLIGGJORT ELLER GIS VIDERE TIL TREDJEPART UTEN VÅRT SKRIFTLIGE SAMTYKKE. OVERTREDELSE AV DETTE KAN FØRE TIL SØKSMÅL. OBS! TEGNINGEN KAN PRINTES I FEIL SKALA. IKKE TA MÅL DIREKTE PÅ TEGNING. BRUK KUN OPPGITTE MÅL.





Prosjektnr.	Dato opprettet
2018205	07.11.2018
Type tegning	Revisjon nr.
Visualisering 2	**A**

AREAL, i m²

HUS 1

BRA:	
1. etg.	91,7
2. etg.	138,1
Takoverbygg	10,4
Overbygget balkong	10,4
BRA Totalt	**250,6**
BYA	**188,8**

HUS 2

BRA:	
2. etg.	118,9
3. etg.	118,6
Takoverbygg	9,1
Overbygget Balkong	9,3
BRA Totalt	**255,9**
BYA	**140,9**

SAMLET:

BRA HUS 1 + 2	**506,5**
BYA HUS 1 + 2	**329,7**

Revisjoner

Rev	Beskrivelse	Dato	Sign
A	bygg senket, redusert takvinkel, bygg flyttet mot vest	10.04.19	KFJ

Fase
søknadstegninger

arkoconsult
ARKOCONSULT AS, Postboks 103, 5291 Valestrandsfossen
Tel.: 56390003 - Fax.: 56191130 - Mob.: 93241511
Mail: post@arkoconsult.no - Org.nr. 918 269 665 MVA

Tiltakshaver
Bergenshus AS

Prosjekt
Kjedet enebolig, to enheter

Gnr/ Bnr 41/837
Bergen Kommune

Sign.
KFJ
Dato
10.04.2019

Kontroll
PKT
Dato
11.01.2019


Målestokk
1:2,500

Tegningsnr.:
17118205A10-2

Format
A3

Type tegning:
Visualisering 2

I HENHOLD TIL LOVVERK ER DENNE TEGNINGEN ARKOCONSULT AS SIN EIENDOM. DENNE TEGNINGEN KAN IKKE BLI BRUKT, OFFENTLIGGJORT ELLER GIS VIDERE TIL TREDJEPART UTEN VÅRT SKRIFTLIGE SAMTYKKE. OVERTREDELSE AV DETTE KAN FØRE TIL SØKSMÅL. OBS! TEGNINGEN KAN PRINTES I FEIL SKALA. IKKE TA MÅL DIREKTE PÅ TEGNING. BRUK KUN OPPGITTE MÅL.

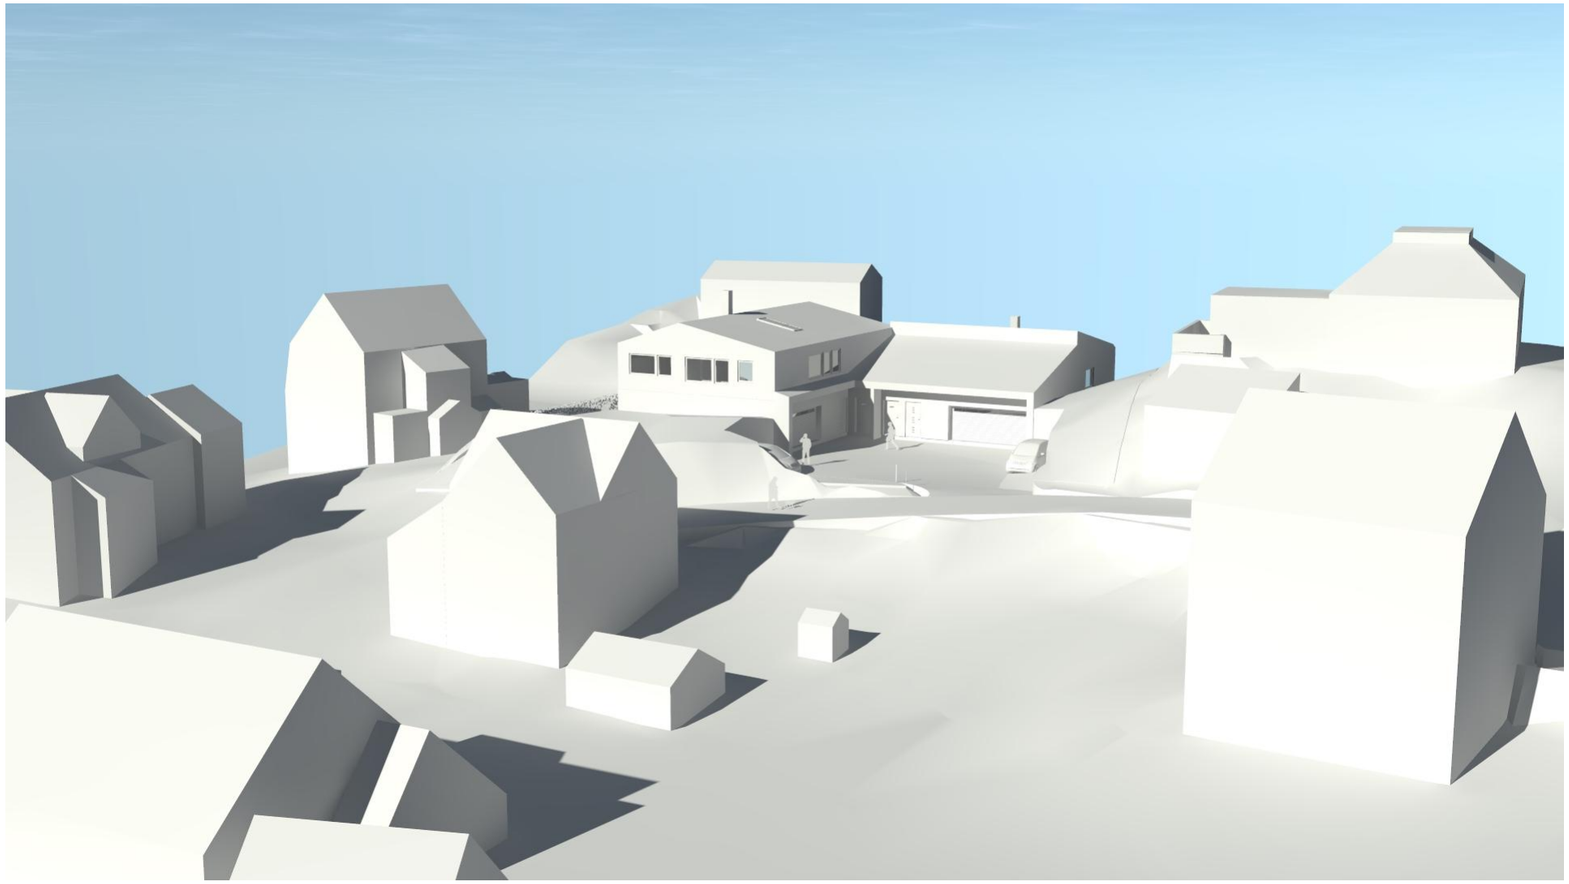

Prosjektnr. **2018205**	Dato opprettet 07.11.2018
Type tegning **Visualisering 3**	Revisjon nr. **A**

AREAL, i m²

HUS 1

BRA:	
1. etg.	91,7
2. etg.	138,1
Takoverbygg	10,4
Overbygget balkong	10,4
BRA Totalt	**250,6**
BYA	**188,8**

HUS 2

BRA:	
2. etg.	118,9
3. etg.	118,6
Takoverbygg	9,1
Overbygget Balkong	9,3
BRA Totalt	**255,9**
BYA	**140,9**

SAMLET:

BRA HUS 1 + 2	**506,5**
BYA HUS 1 + 2	**329,7**

Revisjoner

Rev	Beskrivelse	Dato	Sign
A	bygg senket, redusert takvinkel, bygg flyttet mot vest	10.04.19	KFJ

Fase
søknadstegninger

arkoconsult
ARKOCONSULT AS, Postboks 103, 5291 Valestrandsfossen
Tel.: 56390003 - Fax.: 56191130 - Mob.: 93241511
Mail: post@arkoconsult.no - Org.nr. 918 269 665 MVA

Tiltakshaver
Bergenshus AS

Prosjekt
Kjedet enebolig, to enheter

Gnr/ Bnr 41/837
Bergen Kommune

Sign.
KFJ
Dato
10.04.2019

Kontroll
PKT
Dato
11.01.2019

Målestokk
1:2

Tegningsnr.:
17118205A10-3

Format
A3

Type tegning:
Visualisering 3

I HENHOLD TIL LOVVERK ER DENNE TEGNINGEN ARKOCONSULT AS SIN EIENDOM. DENNE TEGNINGEN KAN IKKE BLI BRUKT, OFFENTLIGGJORT ELLER GIS VIDERE TIL TREDJEPART UTEN VÅRT SKRIFTLIGE SAMTYKKE. OVERTREDELSE AV DETTE KAN FØRE TIL SØKSMÅL. OBS! TEGNINGEN KAN PRINTES I FEIL SKALA. IKKE TA MÅL DIREKTE PÅ TEGNING. BRUK KUN OPPGITTE MÅL.

Tømmeråsen 31A

Nabolaget Hop - vurdert av 141 lokalkjente

Nabolaget spesielt anbefalt for

- **Familier med barn**
- **Etablerere**
- **Godt voksne**

Offentlig transport

Hopstangen Linje 20, 83, 610, 740	8 min 0.7 km
Hop Linje 1	12 min 1 km
Jernbanestasjonen i Bergen Linje F4, L4, R40	13 min 8.8 km
Bergen Flesland	13 min

Skoler

Midtun skole (1-7 kl.) 389 elever, 28 klasser	16 min 1.4 km
Paradis skole (1-7 kl.) 470 elever, 26 klasser	5 min 2.5 km
Hop skole (8-10 kl.) 434 elever, 33 klasser	6 min 0.5 km
Slåtthaug skole (8-10 kl.) 390 elever, 31 klasser	7 min 2.7 km
Slåtthaug videregående skole 400 elever	7 min 2.7 km
Årstad videregående skole 1400 elever, 100 klasser	9 min 6.8 km

Ladepunkt for el-bil

Circle K Nesttun	13 min
Nesttun P-anlegg - Vestland fylke...	13 min

Opplevd trygghet

Veldig trygt 89/100


Kvalitet på skolene

Veldig bra 84/100

Naboskapet

Godt vennskap 71/100

Aldersfordeling

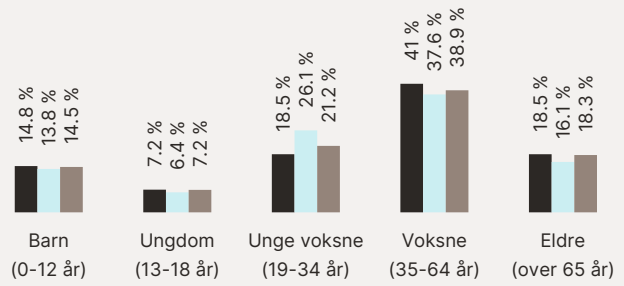

Område	Personer	Husholdninger
Hop	2 279	975
Bergen	265 933	136 695
Norge	5 425 412	2 654 586

Barnehager

Hop Oppveksttun barnehage (0-5 år) 61 barn	6 min 0.5 km
Ramstad barnehage (0-5 år) 85 barn	14 min 1.2 km
Øvsttun friluftsbarnehage (1-5 år) 90 barn	20 min 1.7 km

Dagligvare

Matkroken Strønen PostNord, søndagsåpent	9 min 0.7 km
Kiwi Nesttun Sentrum	14 min

Innholdet i nabolagsprofilen er hentet fra ulike datakilder, og feil eller mangler kan forekomme. Vurderinger og sitater er innhentet på web og gir uttrykk for hvordan naboene vurderer nabolaget. FINN.no AS kan ikke holdes ansvarlig for feil/mangler i profilen. Copyright © Finn.no AS 2026

Primære transportmidler

1. Egen bil
2. Bybane

Støynivået
Lite støynivå 90/100


Kollektivtilbud
Veldig bra 87/100

Gateparkering
Lett 82/100

Sport

Hop skole basketballhall Aktivitetshall	5 min 0.5 km
Hop ballbane kunstgress Fotball	11 min 0.9 km
Tonus	11 min
Yogahuset Fana	14 min

Boligmasse

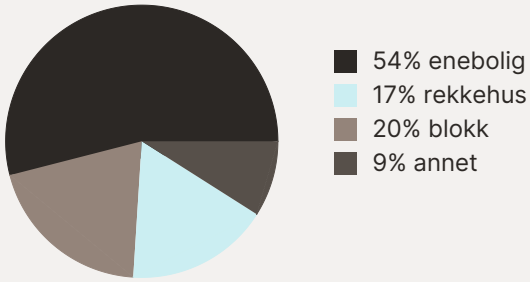


«Trives godt! Fint nærområde, mange grønne lunger. Mange fine gamle hus! Pent!»

Sitat fra en lokalkjent


Varer/Tjenester

AMFI Nesttun	15 min
Apotek 1 Nesttun	13 min

Aldersfordeling barn (0-18 år)

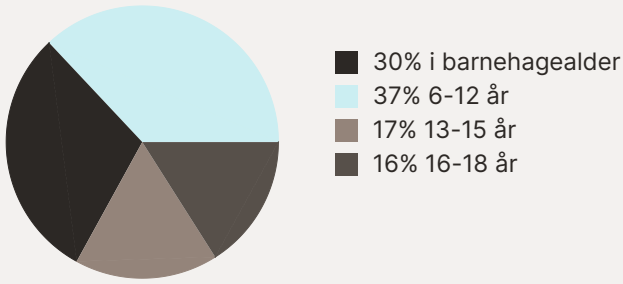

Familiesammensetning

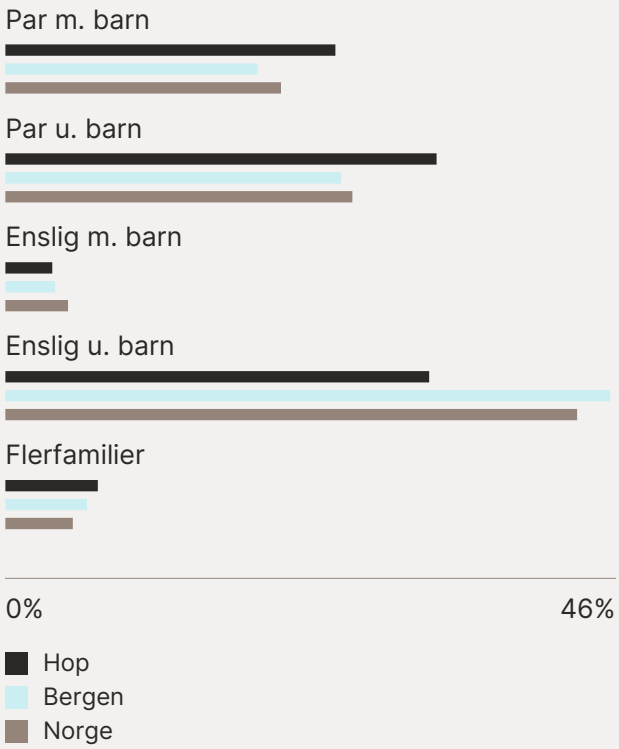


Sivilstand

		Norge
Gift	39%	33%
Ikke gift	50%	54%
Separert	8%	9%
Enke/Enkemann	3%	4%

Innholdet i nabolagsprofilen er hentet fra ulike datakilder, og feil eller mangler kan forekomme. Vurderinger og sitater er innhentet på web og gir uttrykk for hvordan naboene vurderer nabolaget. FINN.no AS kan ikke holdes ansvarlig for feil/mangler i profilen. Copyright © Finn.no AS 2026



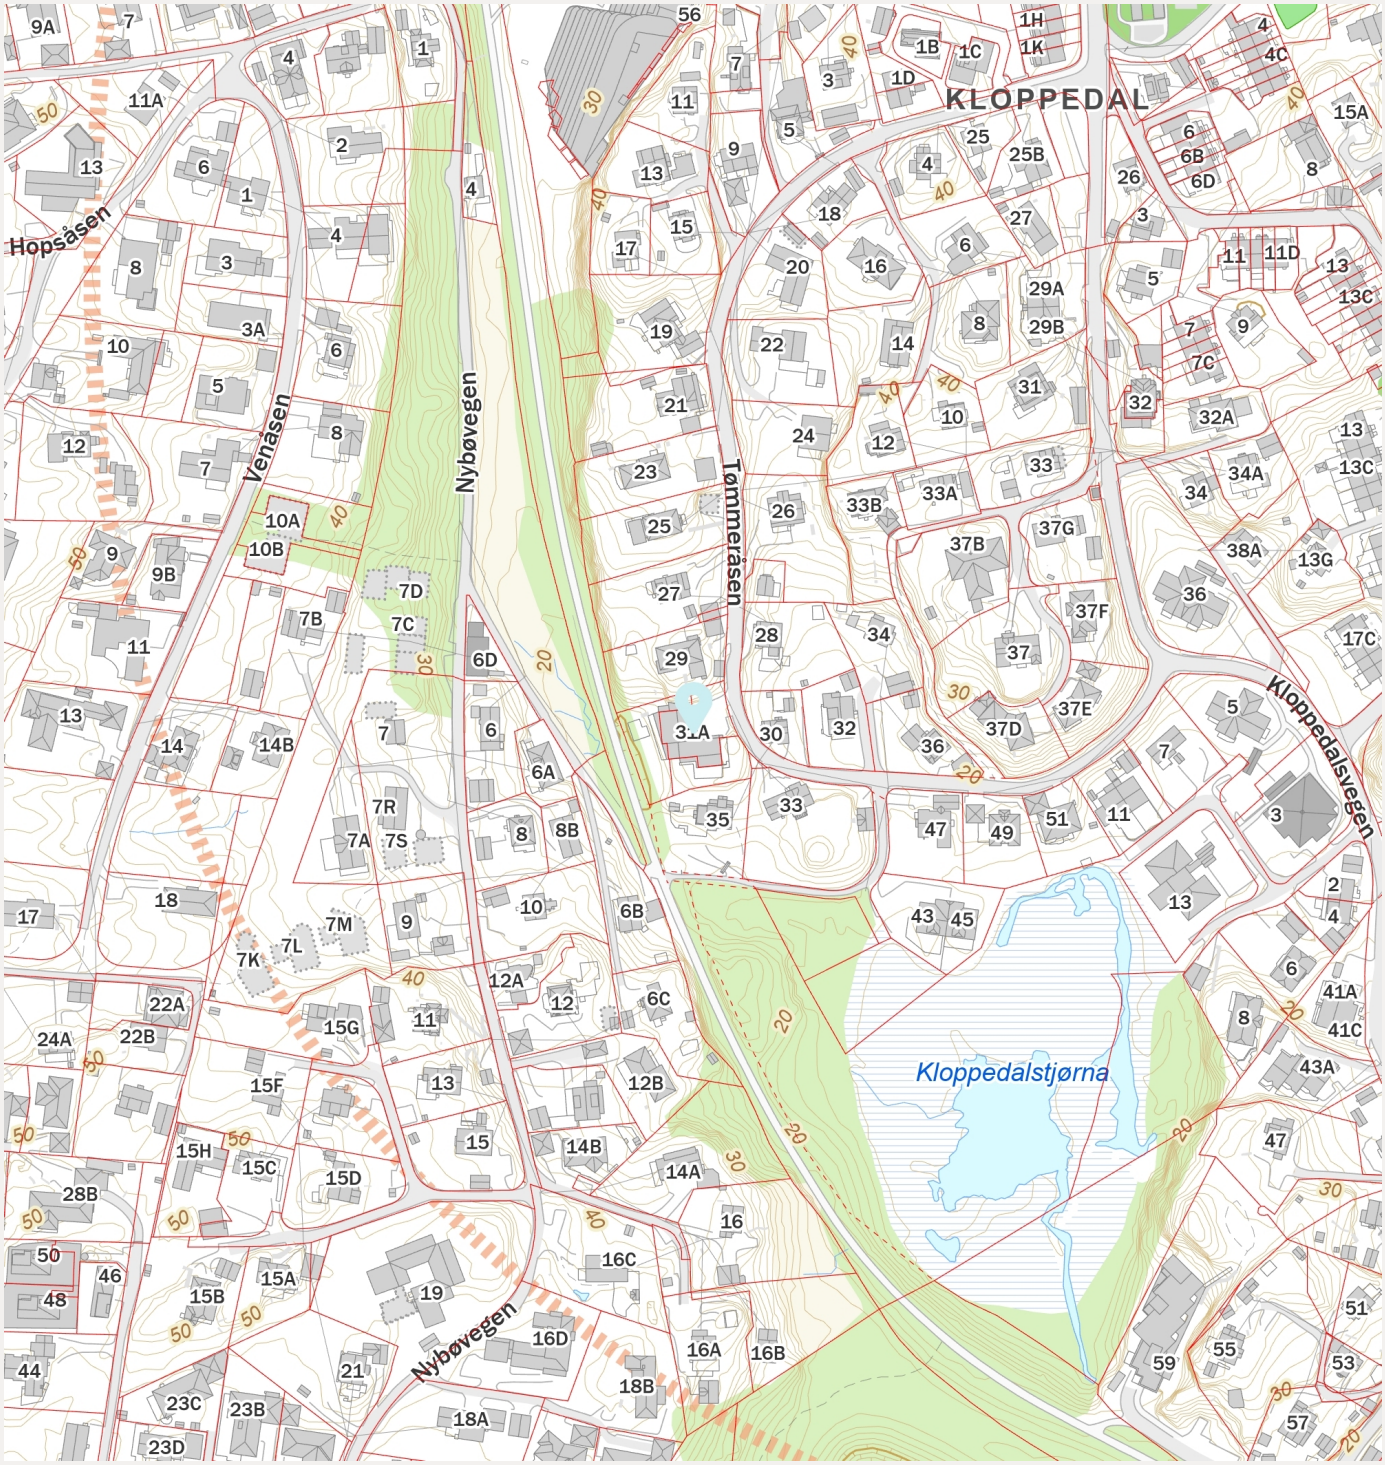

FINN Innholdet i nabolagsprofilen er hentet fra ulike datakilder, og feil eller mangler kan forekomme. Vurderinger og sitater er innhentet på web og gir uttrykk for hvordan naboene vurderer nabolaget. FINN.no AS kan ikke holdes ansvarlig for feil/mangler i profilen. Copyright © Finn.no AS 2026

BERGEN KOMMUNE

PLANINFORMASJON

Byrådsavdeling for byutvikling

Plan- og bygningsetaten

Planinformasjon for gnr/bnr 41/837/0/0
Utlistet 13. august 2026

Om rapporten

Opplysningene er fremkommet etter en teknisk analyse av kartdataene der eiendommens utstrekning er sammenholdt med ulike arealplaners utstrekning (omkretser). Følgende plannivåer er testet:

- *Gjeldende kommuneplans arealdel inkl. kommunedelplaner og kommunedelplaner under arbeid*
- *Reguleringsplaner i vertikalnivå 'under grunnen', 'på grunnen', 'over grunnen' og 'på bunnen'*
- *Reguleringsplaner under arbeid*

I den grad vektoriserte (geometriske) arealformålsflater, hensynsoner, båndleggingerog restriksjoner eksisterer blant kartdataene er også disse testet og kvantifisert på eiendommen.

I tillegg til overnevnte testes eiendommens beliggenhet i forhold til noen aktuelle planrelaterte temaer som område for midlertidig tiltaksforbud og ulike typer støysoner. Videre testes også forekomster av gjeldende planer og planer under arbeid, samt godkjente tiltak (byggesaker) som ligger nærmere enn 100 meter fra eiendommens yttergrenser.

Mer informasjon om angitte planer som berører eiendommen kan hentes i Bergen kommunes digitale planregister.

Informasjon om plan- og byggesaker knyttet til eiendommen er tilgjengelig i kommunens nettbaserte saksinnsynsløsning.

For øvrig er det lagt hyperkoblinger på arealplan-id'er (plannumre) og saksnumre for med dette kunne foreta direkteoppslag i nevnte informasjonssystemer.

Forklaring plantype

20 - Kommuneplanens arealdel
21 - Kommunedelplan
22 - Mindre endring av kommune(del)plan
30 - Eldre reguleringsplan
31 - Mindre reguleringsendring
32 - Bebyggelsesplan iht. reguleringsplan (PBL 1985)
33 - Bebyggelsesplan iht. kommuneplanens arealdel (PBL 1985)
34 - Områderegulering
35 - Detaljregulering

Forklaring planstatus

0 - Kun opprettet sak (foreløpig ikke annonsert)
1 - Planlegging igangsatt
2 - Planforslag
3 - Endelig vedtatt arealplan
4 - Opphevet
5 - Utgått/erstattet
6 - Vedtatt plan med utsatt rettsvirkning
8 - Overstyrt
9 - Avvist
10 - Uaktuell/trukket

Påliteligheten av analyseresultatene henger nøye sammen med eiendommens oppmålingskvalitet. Av denne grunn er utvalgt matrikkelinformasjon om eiendommen oppgitt innledningsvis. Legg her spesielt merke til *arealkvalitet* og eventuelle *arealmerknader* knyttet til eiendomsteig(ene). Mer informasjon om eiendommen i Eiendomsregisteret hos kartverket.

I tilfelle matrikkelenheten er part i et jordsameie (brukssameie) med andre matrikkelenheter eller matrikkelenheten har felles teig med annen matrikkelenhet, inngår arealet av felles teig(er) i analysen. Dersom matrikkelenheten er registrert som eier av del av annen matrikkelenhet (ikke jordsameie/brukssameie), inngår imidlertid ikke arealet av teig(er) til det registrerte realsameiet i beregningen.

Eiendommens teiger beskrevet i Matrikkelen

Teigid	Type	Snr	Hovedteig	Beregnet areal	Arealkvalitet	Arealmerknad	Inngår i rapporten
259379701	Grunneiendom	0	Ja	583,7 m²	Sikker	-	Ja

Dekningsgrad refereres her til prosentvis geometrisk dekning av eiendommen. I enkelte tilfeller vil også arealplaner som kun tangerer eiendommen vises i utlistingen.

Kommuneplan

PlanID	Plannavn	Ikrafttrådt	Dekningsgrad
65270000	KOMMUNEPLANENS AREALDEL 2018	19.06.2019	100,0 %

Arealformål i kommuneplanen

PlanID	Arealstatus	Arealformål	Beskrivele	Områdenavn	Dekningsgrad
65270000	2 - Framtidig	1001 - Bebyggelse og anlegg	Ytre fortettingssone	Y	100,0 %

Temakart blågrønne strukturer

Temakart sammenhengende blågrønne strukturer

Kommunedelplan(er)

PlanID	Plannavn	Status	Ikrafttrådt	Dekningsgrad
15700000	FANA. KDP NY-PARADIS, HOP, NESTTUN, NESTTUN VEST	3 - Endelig vedtatt arealplan	15.01.2001	100,0 %

Arealformål i kommunedelplan

PlanID	Arealstatus	Arealformål	Dekningsgrad
15700000	1 - Nåværende	110 - Boligområder	100,0 %

Planer i nærheten av eiendommen

PlanID	Plantype	Plannavn	Planstatus	Saksnr
71740000	20	Kommuneplanens arealdel KPA 2027	1	202417461
66180000	35	FANA. GNR 41 BNR 757, NYBØHAGEN	3	202220528
5120300	30	FANA. SØNDRE INNFARTSÅRE, TILFØRSELSVEI HOP - MIDTUN	3	199613936
62880000	35	Fana. gnr. 41, bnr. 1255 mfl., E39 Sykkelstamveg, delstrekning 3, Nesttun - Hop	2	202220445

Godkjente tiltak i nærheten av eiendommen

Eiendom	Bygningsnr	Endring	Bygningstype	Status	Dato	Saksnr
41/216	139475666-1	Tilbygg	Enebolig	Igangsettingstillatelse	21.02.2024	202316905
41/12	301397737	-	Enebolig	Igangsettingstillatelse	30.06.2026	202414917
41/12	301397679	-	Garasjeuthus anneks til bolig	Igangsettingstillatelse	30.06.2026	202414917
41/757	301398094	-	Rekkehus	Rammetillatelse	07.10.2024	202414871
41/757	301398101	-	Rekkehus	Rammetillatelse	07.10.2024	202414871
41/757	301398112	-	Rekkehus	Rammetillatelse	07.10.2024	202414871
41/519	300491693	-	Garasjeuthus anneks til bolig	Rammetillatelse	19.03.2015	201435308
41/358	9470875-1	Tilbygg	Enebolig m/hybel/sokkelleil.	Igangsettingstillatelse	13.07.2026	202514593
41/358	301636518	-	Tomannsbolig, vertikaldelt	Rammetillatelse	01.07.2026	202514593

Andre opplysninger

Skrevet ut 13. august 2026

BERGEN
KOMMUNE

Planinformasjon

Opplysningene er gitt etter de dokumenter som finnes i vårt arkiv med direkte betydning for eiendommen og gir ingen garanti med hensyn til fremtidige planer.
Denne informasjonen ikke er uttømmende, og at det gjøres oppmerksom på at det kan være feil i datagrunnlaget. Noen plankart er av eldre kvalitet med dårlig oppløsning og de inneholder heller ikke tegnforklaring til fargebruken. For å unngå feiltolkning bør det for nærmere oppklaring tas kontakt med seksjon for GIS og plandata ved Plan- og bygningsetaten.

Plannivåene
De etterfølgende plannivåene vedtas av Bergen bystyre, kun reguleringsplan gir rettsvirkning til ekspropriasjon, med virkning i 10 år regnet fra kunngjøring av bystyrets vedtak.

Kommuneplan
Kommuneplanens areadel er et virkemiddel for å sikre at arealbruken i kommunen bidrar til å nå de mål som blir vedtatt for kommunens utvikling. Arealdelen brukes for å vise områder der kommunen ønsker en spesiell planinnsats på kommunedelplan- og detaljplannivå, og til å illustrere arealer som er viktige å forvalte på bestemte måter.
Arealdelen inngår i kommuneplanens langsiktige del. Den skal ta utgangspunkt i kommuneplanens overordnede retningslinjer for den fysiske, økonomiske, sosiale og kulturelle utviklingen i kommunen. Arealdelen skal samtidig legges til grunn for og sikre gjennomføringen av de nasjonale og regionale retningslinjene for arealpolitikken.
Kommuneplanens arealdel er rettslige bindende for alle arbeid og tiltak som omfattes av Plan- og bygningsloven. Det betyr at grunneiere, rettighetshavere og myndighetene er juridisk bundet av planen. Kommuneplanen skal opp til kommunestyret til vurdering i gjennomsnitt hvert fjerde år.
Kommuneplanens arealdel 2018 - 2030, KPA 2018. Arealplan-ID 65270000 ble vedtatt i Bergen bystyre onsdag 19.juni 2019.
Les mer her: https://www.bergen.kommune.no/hvaskjer/tema/kommuneplanens-arealdel-2018

Kommunedelplan
Kommunedelplanene er en del av kommuneplanens arealdel, men kan for eksempel være en mer detaljert utdyping for et geografisk område som tettsted, kystsonen eller et bestemt tema med tilhørende kartdel med bestemmelser. En kommunedelplans arealdel har formelt samme innhold, behandlingsform og rettsvirkning som en kommuneplan. I likhet med arealdelen for hele kommunen består den geografiske kommunedelplanen av kart og bestemmelser med tilhørende planbeskrivelse.

Reguleringsplan
Hensikten med reguleringsplan, er å fastsette mer i detalj hvordan grunnen innenfor planens begrensningslinje skal nyttes eller vernes. Reguleringsplan er også i mange tilfeller nødvendig rettsgrunnlag for gjennomføring av tiltak og utbygging, herunder ved eventuell ekspropriasjon.
Reguleringsplan består av ett eller flere kart med eventuelle tilhørende bestemmelser.
Planen kan inneholde ett eller flere hoved- og/eller underformål, hver for seg eller i kombinasjon, eventuelt i rekkefølge.
Planen gjelder på ubestemt tid inntil den blir endret eller opphevet. Imidlertid kan ny arealdel til kommuneplan sette rettsvirkningene av reguleringsplanen helt eller delvis til side.
En reguleringsplan vil virke fremover i tid slik at den bare fanger opp nye tiltak og ny/endret bruk av arealer.

BERGEN KOMMUNE

Kommuneplanens arealdel


Byrådsavdeling for byutvikling
Plan- og bygningsetaten
Målestokk: 1:1 000
Dato: 13.08.2026

Arealplan-ID: 65270000
Gnr/Bnr/Fnr: 41/837/0/0
Adresse: Tømmeråsen 31A m.fl.

N

For fullstendig oversikt over gjeldende plansituasjon, se https://www.arealplaner.no/bergen4601

Eiendomsflate

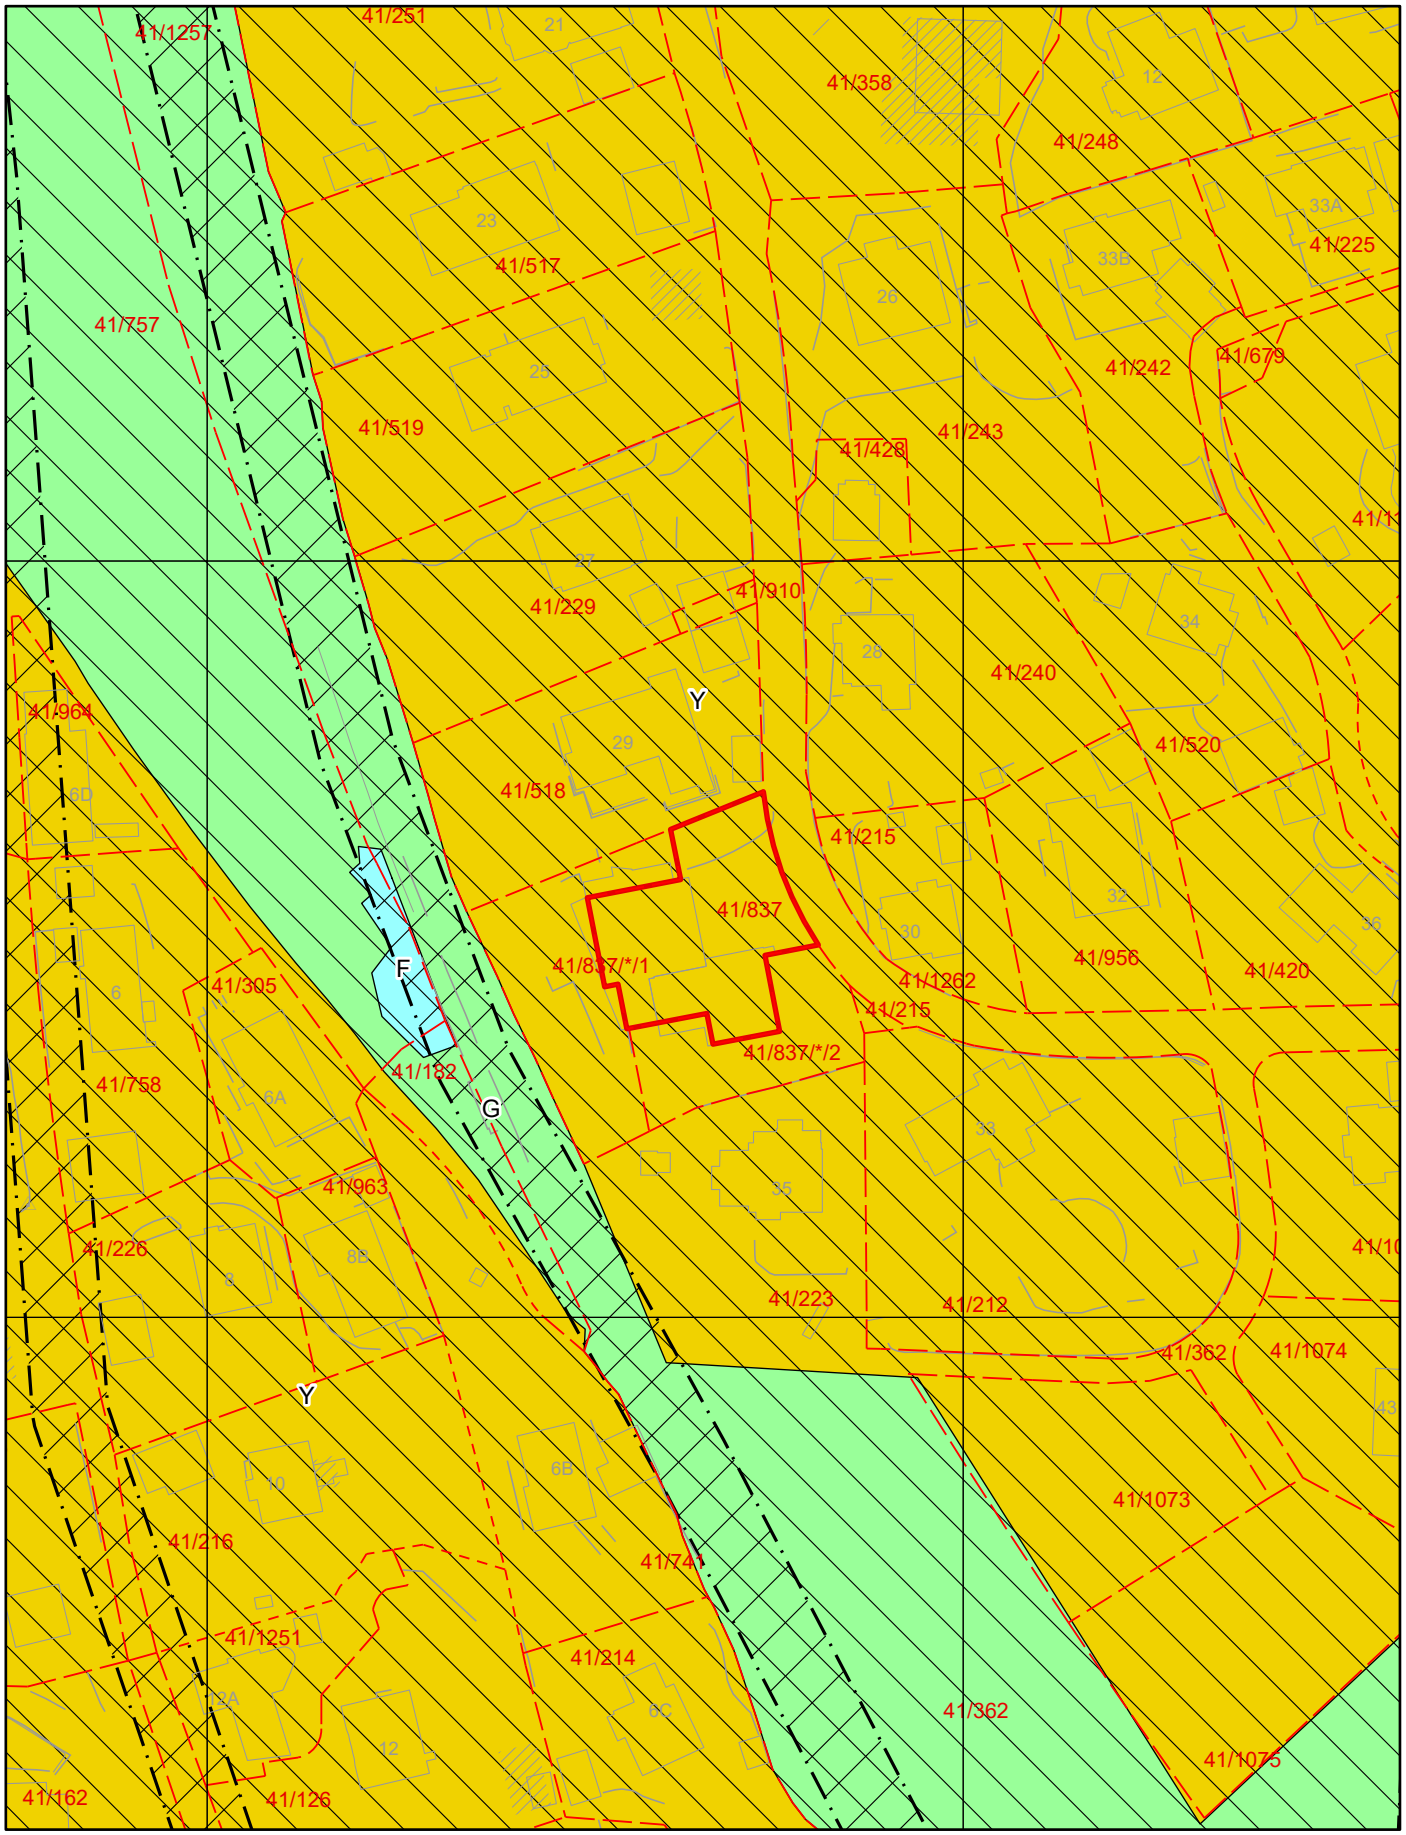

Tegnforklaring for kommuneplan


Arealformålgrense


Angitthensyn kulturmiljø


Infrastruktursone

KPA2018 Arealformål

Ytre fortettingssone

Grønnstruktur

Friluftsområder

BERGEN KOMMUNE

Kommunedelplan


Byrådsavdeling for byutvikling
Plan- og bygningsetaten
Målestokk: 1:1 000
Dato: 13.08.2026

Arealplan-ID: 15700000
Gnr/Bnr/Fnr: 41/837/0/0
Adresse: Tømmeråsen 31A m.fl.

N

For fullstendig oversikt over gjeldende plansituasjon, se https://www.arealplaner.no/bergen4601

Eiendomsflate

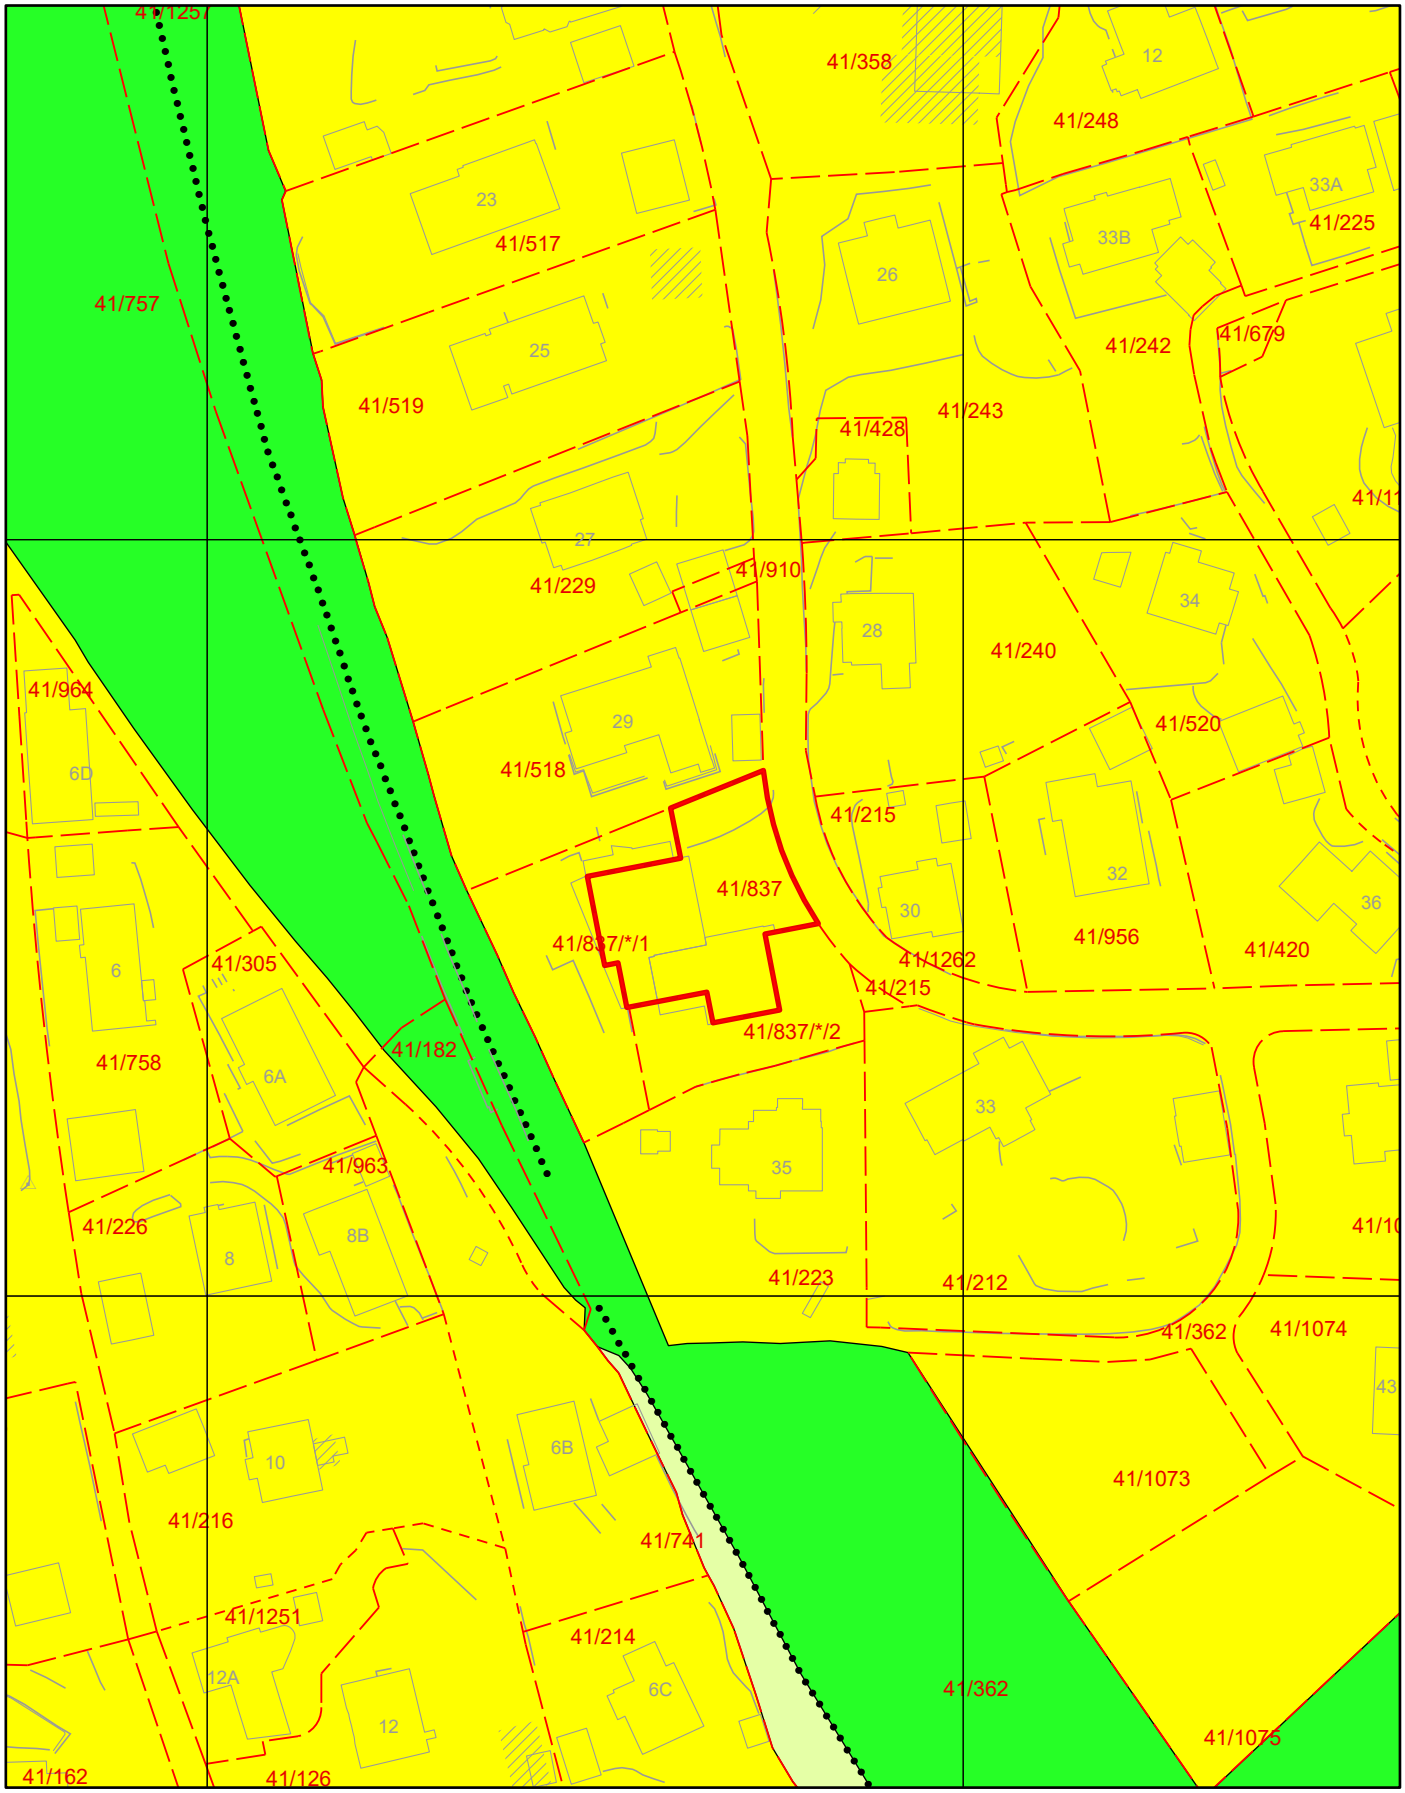

Tegnforklaring for kommunedelplan

G/S-veg

Arealformålgrense

KDP Arealbruk-PBL1985

Boligområde (N)

Friområde (N)

LNF-område (N)