Per Spelemanns vei 4

Nabolaget Auglend skole/Ullandhaug østre - vurdert av 96 lokalkjente

Nabolaget spesielt anbefalt for

- **Familier med barn**
- **Etablerere**
- **Godt voksne**

Offentlig transport

Stranddalsveien Linje N85	2 min 0.1 km
Stavanger stasjon Linje F5, L5	5 min 3.3 km
Paradis stasjon Linje L5	5 min 2.6 km
Stavanger Sola	11 min

Skoler

Auglend skole (1-10 kl.) 480 elever, 31 klasser	11 min 0.8 km
Tjensvoll skole (1-7 kl.) 385 elever, 19 klasser	17 min 1.3 km
Steinerskolen Stavanger (1-10 kl.) 167 elever, 10 klasser	21 min 1.6 km
Ullandhaug skole (8-10 kl.) 322 elever, 20 klasser	14 min 1 km
Kristianslyst skole (8-10 kl.) 466 elever, 29 klasser	22 min 1.7 km
Wang Toppidrett Stavanger 175 elever, 6 klasser	25 min 1.8 km
St. Svithun videregående skole 616 elever, 22 klasser	4 min 2.3 km

«Koselige naboer og godt miljø»

Sitat fra en lokalkjent

Opplevd trygghet

Veldig trygt 87/100


Kvalitet på skolene

Veldig bra 78/100

Naboskapet

Godt vennskap 66/100

Aldersfordeling

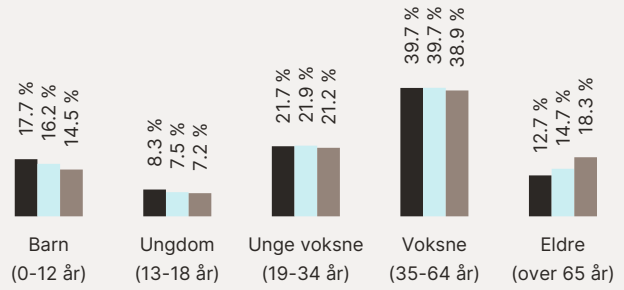

Område	Personer	Husholdninger
Auglend skole/Ullandhaug...	1 678	757
Stavanger/Sandnes	229 178	103 563
Norge	5 425 412	2 654 586

Barnehager

Auglend barnehage (1-5 år) 130 barn	12 min 0.8 km
Auglendsdalen barnehage (1-5 år) 72 barn	14 min 1 km
Sørmarka Arena barnehage (1-5 år) 63 barn	15 min 1.1 km

Dagligvare

Kiwi Auglendsveien	7 min
Spar Haugåsstubben	11 min

FINN

Innholdet i nabolagsprofilen er hentet fra ulike datakilder, og feil eller mangler kan forekomme. Vurderinger og sitater er innhentet på web og gir uttrykk for hvordan naboene vurderer nabolaget. FINN.no AS kan ikke holdes ansvarlig for feil/mangler i profilen. Copyright © Finn.no AS 2024

Primære transportmidler

1. Egen bil
2. Buss

Turmulighetene
Nærhet til skog og mark 93/100

Kvalitet på barnehagene
Veldig bra 85/100

Kollektivtilbud
Veldig bra 84/100

Sport

Auglendsdalen balløkke Ballspill	12 min 0.9 km
Sif idrettspark Ballspill, fotball	12 min 0.9 km
Trimeriet Stavanger	24 min
SATS Hillevåg	24 min

Boligmasse



- 46% enebolig
- 54% annet


«Sentralt, rolig, trygt»

Sitat fra en lokalkjent

Varer/Tjenester

Kilden Kjøpesenter	20 min
Apotek 1 Kilden	20 min

Aldersfordeling barn (0-18 år)

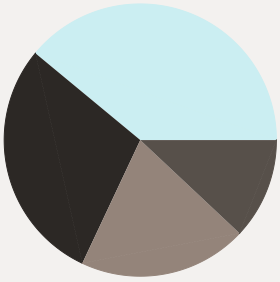

- 29% i barnehagealder
- 39% 6-12 år
- 20% 13-15 år
- 12% 16-18 år


Familiesammensetning




Sivilstand

		Norge
Gift	28%	33%
Ikke gift	58%	54%
Separert	11%	9%
Enke/Enkemann	3%	4%

FINN Innholdet i nabolagsprofilen er hentet fra ulike datakilder, og feil eller mangler kan forekomme. Vurderinger og sitater er innhentet på web og gir uttrykk for hvordan naboene vurderer nabolaget. FINN.no AS kan ikke holdes ansvarlig for feil/mangler i profilen. Copyright © Finn.no AS 2024

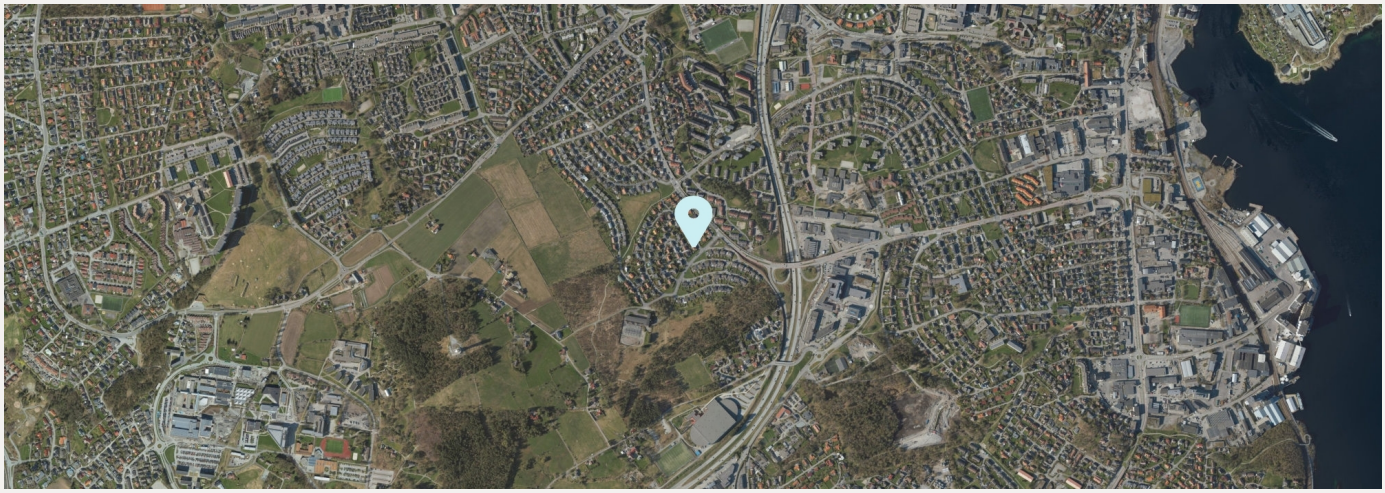

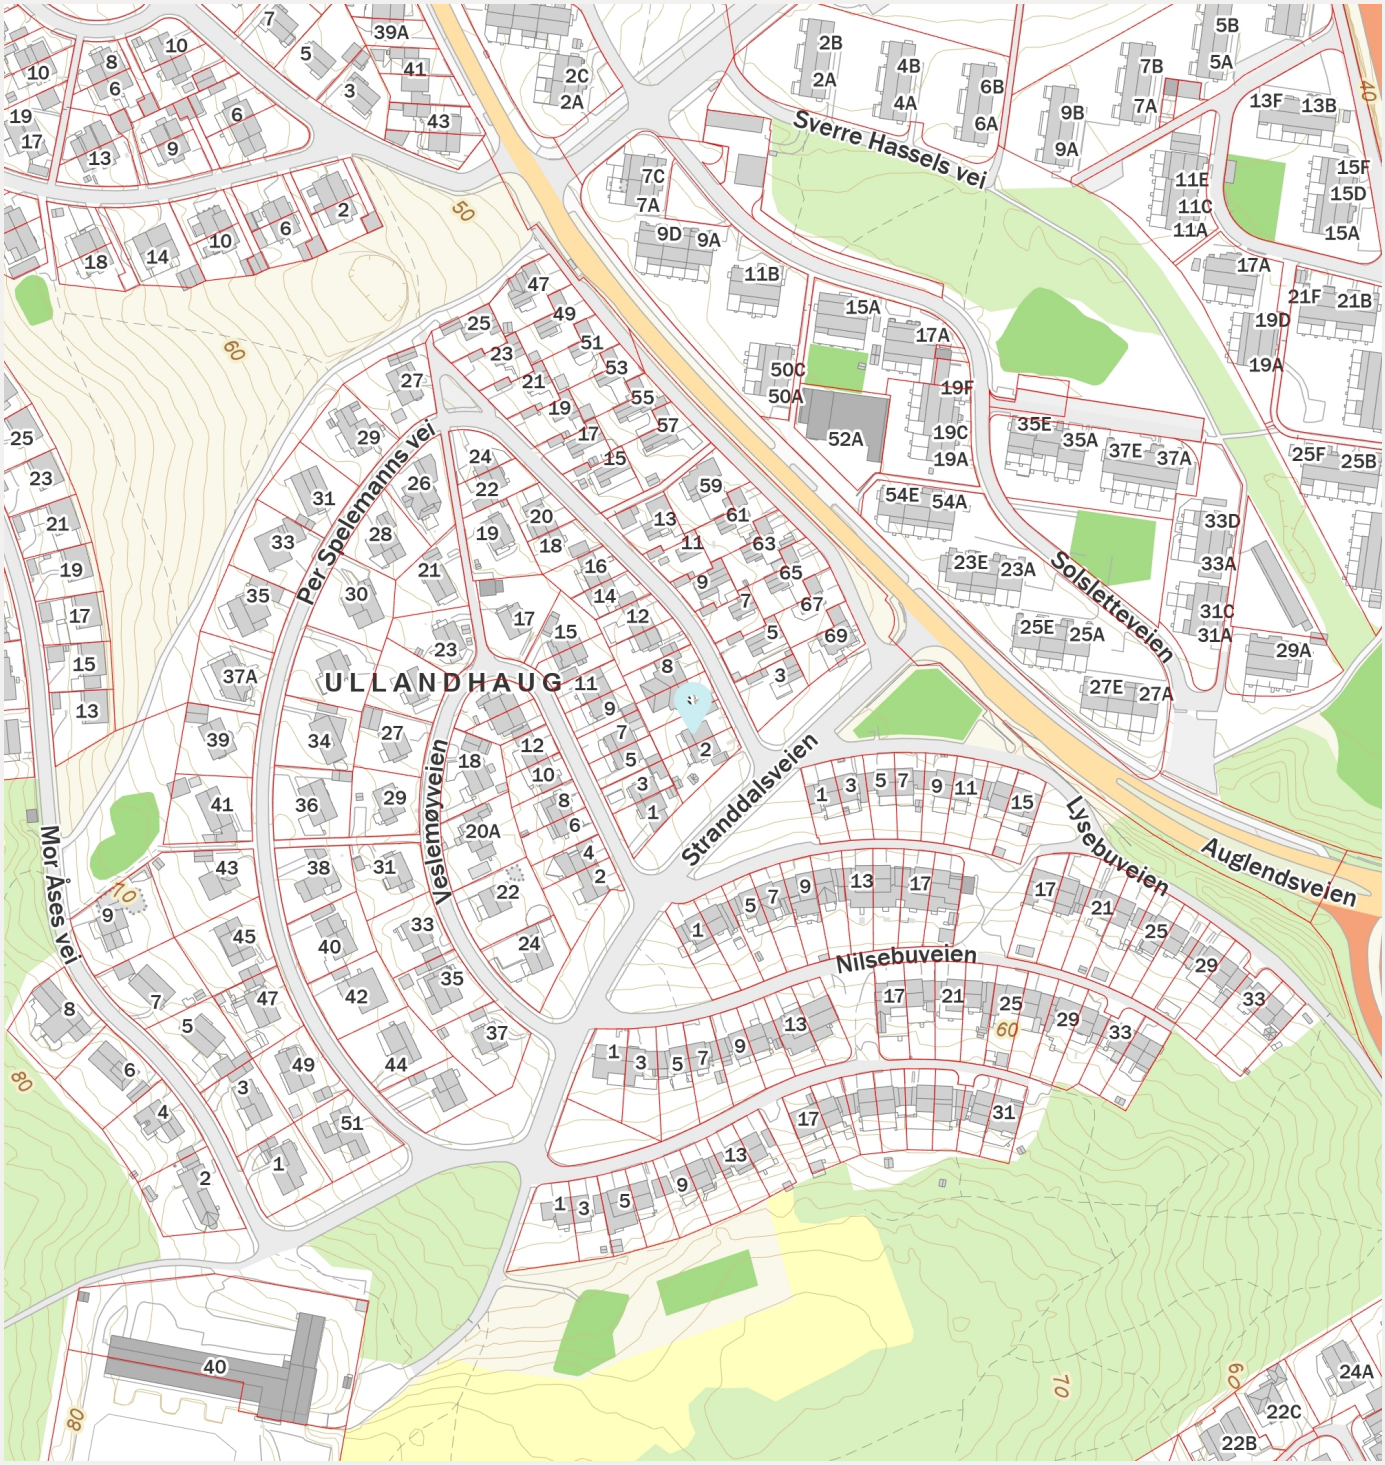

FINN Innholdet i nabolagsprofilen er hentet fra ulike datakilder, og feil eller mangler kan forekomme. Vurderinger og sitater er innhentet på web og gir uttrykk for hvordan naboene vurderer nabolaget. FINN.no AS kan ikke holdes ansvarlig for feil/mangler i profilen. Copyright © Finn.no AS 2024

Tilstandsrapport

Risikovurdering for Anticimex boligselgerforsikring

Per Spelemanns vei 4
4019 STAVANGER
Gnr./Bnr.: 57/1079
Stavanger kommune

Areal

Del av tomannsbolig.
Bruksareal: 123 m²
Garasje
Bruksareal: 18 m²

Totalt bruksareal (BRA): 141 m²

Befaring

Befaringsdato: 24.02.2025

Bygningssakkyndig selskap

Anticimex AS

www.anticimex.no
Tlf: 41414128
E-post: boliginspeksjoner.sor@anticimex.no
Orgnr: 923 856 781



Signatur inspektør: Alexander Ravndal

Mobil: 468 35 886

Anticimex®

Om Tilstandsrapporten

Hvordan lese rapporten

Risikovurderingsrapporten viser hva som har blitt undersøkt i forbindelse med den bygningssakkyndiges besiktigelse av eiendommen. Om ikke annet er kommentert består undersøkelsene av visuelle observasjoner.

Rapporten er utarbeidet i henhold til forskrift til avhendingslova (tryggere bolighandel), gjeldende fra 1. januar 2022, og danner grunnlaget for forsikringsgivers risikovurdering av boligen og derved forsikringsgivers grunnlag for å innvilge tegning av boligselgerforsikring. Norsk Standard 3600:2018 er også lagt til grunn, men ikke alle standardens bestemmelser er tatt med. Dette gjelder for eksempel følgende bestemmelser:

- 9 - Gjennomgang av dokumentasjon av boligen (kun påfølgende deler): Innhenting av informasjon fra kommunens tekniske etat
- 13.2 - Vurdering av teknisk verdi
- 14.3 - Oppsummering
- Tabell A.1 (kun påfølgende deler): Punkt 22 (Geologiske forhold)
- Tabell A.3 - Undersøkelser av fellesdeler
- Tillegg C.2 - Tilstandsgrad for branntekniske forhold

Det er gjort et utvalg med prinsippet kost / nytte basert på avhendingsloven og hva forsikringsgiver anser relevant for risikovurderingen som foretas. Annen relevant bygningsteknisk erfaring og forståelse er også lagt til grunn, herunder forhold som har registrerte høye klagefrekvenser og/eller skadesaker.

Bagatellmessige og åpenbare forhold som er synlige for enhver og ikke har vesentlig bygningsmessig betydning, er normalt ikke omtalt.

Gulv mot grunn og etasjeskillere kontrolleres ved bruk av krysslaser for eventuelle skjevheter. I utgangspunktet kontrolleres to rom i hver etasje (eventuelt kryssmåling i ett rom), og i hvert rom er det 5 målepunkter. Stikkprøveprinsippet er benyttet.

I rapporten har alle TG 2, TG 3 og TG IU kommentarer for bedre forståelse. De sjekkpunkter som har fått TG 0 og 1 (ikke funnet funksjonssvikt) er listet opp horisontalt i starten av hvert hovedelement. Hovedhensikten med denne risikovurderingsrapporten er å bidra til å vurdere boligens tilstand, oppfylle forsikringstakers/selgers opplysningsplikt overfor forsikringsgiver og kjøper av boligen, og gi den bygningssakkyndiges faglige vurderinger som gjelder byggetekniske forhold for boligen, som vil kunne begrense boligselgerforsikringens dekningsomfang og som kjøper anbefales være spesielt oppmerksom på.

Forklaring av tilstandsgrader

Tilstandsgrader, forkortet til TG, beskriver på en enkel og visuell måte en tilstand eller en risiko opp mot referansenivå. I tillegg til graderingen med tall, benyttes trafikklysets prinsipp med fargene grønt, gult og rødt.

TG 0 og TG 1 benyttes når tiltak vurderes som ikke nødvendig. Alle TG 2 og TG 3 kommenteres med årsak og konsekvens. TG IU kommenteres.

Dokumentasjonskrav

Dersom det har vært utført reparasjoner, vedlikehold, installasjoner, ombygging eller lignende i boligen de siste fem årene, og arbeidet er utført av kvalifiserte håndverkere, etterspørres dokumentasjon på arbeidet. Som dokumentasjon regnes blant annet skriftlig bekreftelse fra den eller de håndverkerne som ble brukt. Manglende dokumentasjon kommenteres.

For elektrisk anlegg skal det foreligge samsvarserklæring for arbeid utført etter 01.01.1999, samsvarserklæringen etterspørres. Dersom det har vært utført el. tilsyn i boligen skal dette dokumenteres. Manglende samsvarserklæring og dokumentasjon fra el. tilsynet kommenteres. Det foretas en forenklet vurdering av det elektriske anlegget.

Vurderinger for tilstandsgrader, hentet fra forskrift til avhendingsloven:

TG 0 Ingen avvik (funksjonssvikt ikke oppdaget)

Tilstandsgrad 0 gis når bygningsdelen ikke har noen avvik. Bygningsdelen skal være tilnærmet ny, ikke vise tegn på slitasje og det skal være lagt frem dokumentasjon på faglig god utførelse. Det er ingen merknader til delen.

TG 1 Mindre eller moderate avvik (funksjonssvikt ikke oppdaget)

Tilstandsgrad 1 gis når bygningsdelen har mindre avvik. Bygningsdelen skal bare ha normal slitasje, og strakstiltak skal ikke anses som nødvendig. Graden kan også brukes når delen er ny, men der dokumentasjon på faglig god utførelse mangler

TG 2 Vesentlige avvik (alder, slitasje, skader mv.)

Tilstandsgrad 2 gis når bygningsdelen har vesentlige avvik. Bygningsdelen skal enten ha feil utførelse, en skade eller symptomer på skade, sterk slitasje eller nedsatt funksjon. Graden gis når bygningsdelen trenger vedlikehold eller tiltak i nær fremtid.
Graden skal også brukes når delen er gammel og det er grunn til å varsle om faren for skader på grunn av alderen, eller når det er grunn til å overvåke delen spesielt på grunn av fare for større skader eller følgeskader.

TG 3 Store eller alvorlige avvik (strakstiltak nødvendig)

Tilstandsgrad 3 gis når bygningsdelen har store eller alvorlige avvik. Bygningsdelen har kraftige symptomer på forhold som man må regne med trenger utbedring straks eller innen kort tid. Graden skal også brukes ved påvist funksjonssvikt eller sammenbrudd.

Sjablongmessig prisanslag er gitt på generelt grunnlag og må ikke ses på som et pristilbud fra håndverker. Kostnader ved utbedring avhenger av personlige valg av utførelse og produkter. Markedspris på materialer, produkter og håndverkertjenester vil også innvirke på utbedringskostnaden. For bygningsdeler som er gitt TG3 settes et sjablongmessig prisanslag på utbedringskostnad for tilsvarende standard.

TG IU Ikke undersøkt

TG IU skal kun brukes unntaksvis. Hvis det ikke har vært mulig å undersøke bygningsdelen, for eksempel fordi krypekjelleren er uten inspeksjonsmulighet eller taket var tildekket med snø på undersøkelsestidspunktet, skal dette oppgis.

i Informasjon

Ikonet (i) benyttes til å gi nyttige opplysninger selv om funksjonssvikt ikke ble oppdaget.

Befarings- og eiendomsopplysninger

Befaring

Befaringsdato	24.02.2025
Referansenummer	15067340
Meglerforetakets oppdragsnummer	204-24-0072
Hjemmelshaver/selger	Ingrid Terjesen/Gaute Haugen Sandnes
Bygningssakkyndig inspektør	Alexander Ravndal
Tilstede på befaringen	Ingrid Terjesen og Gaute Haugen Sandnes.
Utvendige snødekte flater	Nei.
Utetemperatur	9 °C
Rapportdato	02.03.2025 19:34

Eiendomsopplysninger

Type objekt	Tomannsbolig
Gate/vei adresse	Per Spelemanns vei 4
Postnummer/sted	4019 STAVANGER
Kommune	1103 - Stavanger
Gnr./Bnr.:	57/1079
Tomt	Eiet tomt: 336 m²

Bygninger på eiendommen

Bygningstype	Byggår	Tilbygg	Ombygging
Del av tomannsbolig.	1960		
Garasje	Tegninger datert 1970.		

Byggemåte

Del av tomannsbolig fra 1960.
Støpt gulv mot grunn og grunnmur i betong.
Yttervegger av trekonstruksjoner.
Etasjeskillere av trebjelkelag.
Vinduer og dører med to-og tre-lags glass.
Saltak tekket med takstein.
Naturlig ventilasjon og avtrekk fra kjøkken og bad.
Oppvarming med elektrisitet og vedfyring.
Balkong og platting.
Parkering i garasje.

Sammendrag av boligens tilstandsgrad



TG 1 i orden



TG 2 Alder, slitasje, skader mv.



TG 3 Strakstiltak nødvendig



TGIU Ikke undersøkt

Element	Status	Kontrollpunkt	Side	Sjablongmessig prisanslag
Våtrom - 1.etg		Ventilasjon	8	
		Vannrør	8	
		Sanitærutstyr / innredning	8	
		Overflater gulv	8	
		Membran, tettesjikt og overgang til sluk.	8	
		Fallforhold (gulv)	8	
		Avløpsrør (ink. sluk)	8	
		Annet	8	
Våtrom - 2.etg		Ventilasjon	9	
		Vannrør	9	
		Avløpsrør (ink. sluk)	9	
Øvrige rom		Overflater gulv	10	
Innvendige trapper		Innvendige trapper	11	
Etasjeskiller - .		Skjevhetsmåling	11	
Tekniske anlegg, VVS anlegg (Sjekkpunkter utover det som er inkludert i andre rom)		Vannrør (Sjekkpunkter utover det som er inkludert i andre rom)	11	
		Avløpsrør. (Sjekkpunkter utover det som er inkludert i andre rom)	11	
		Andre VVS-tekniske anlegg (eksempelvis luft/luft varmepumpe)	11	
Radon		Radon	11	
Andre forhold		Annet	12	
Elektrisk anlegg		Forenklet vurdering av det elektriske anlegget	12	
Dører og vinduer		Vinduer	13	
		Dører	13	
Yttertak		Tekking (undertak, lekter og yttertekking)	13	
		Beslag, renner, nedløp og snøfangere	13	
Balkonger, terrasser, veranda etc		Utkragede eller understøttede konstruksjoner (balkonger, verandaer)	13	
Drenering		Helhetsvurdering	14	
Stikkledninger og tanker		Vann- og avløpsledninger (ink. stikkledninger)	14	
Frittstående byggverk - Garasje		Helhetsvurdering	15	Kr 10 000 - 50 000

Areal

Beskrivelse av arealmåling og arealbegreper

I henhold til Forskrift til avhendingslova (tryggere bolighandel) er NS 3940:2023 Areal- og volumberegninger av bygninger er lagt til grunn for arealmålinger og arealbegreper i rapporten.

Arealbegreper

Internt bruksareal (BRA-i):	Bruksareal av boenheten innenfor omsluttende vegger. Bruksenheten kan bestå av flere boenheter.
Eksternt bruksareal (BRA-e):	Bruksareal av alle rom som ligger utenfor boenheten/boenhetene, men som tilhører denne/disse.
Innglasset balkong (BRA-b):	Bruksareal av innglasset balkong tilknyttet boenheten. I begrepet inngår også veranda eller altan.
Totalt bruksareal (BRA):	Summen av BRA-i, BRA-e og BRA-b.
Terrasse- og balkongareal (TBA):	Areal av terrasser og åpne balkonger tilknyttet boenheten. I dette arealet inngår også åpen veranda eller altan mv.

Måleverdige arealer

Et areal er måleverdig når vilkår for fri høyde (høyde på minst 1,90 meter med en lengde og bredde på minst 0,60 x 0,60 meter), tilgjengelighet og permanent gangbart gulv oppfylles. I etasjer med skråtak gjelder egne bestemmelser. Ved nødvendige åpninger i etasjeskiller for trapp, måles kun det arealet som opptas av trappen. I etasjen under måles gulvet uten hensyn til trappen. Sjakter, heiser, skorsteiner, innvendige søyler og lignende er unntak og skal måles selv om de ikke oppfyller disse vilkårene og uansett om de har åpning i gulv, tilgjengelighet eller ikke.

Arealer med lav himlingshøyde

Ikke måleverdig gulvarealer som skyldes skråtak og lav himlingshøyde, opplyses som areal med lav himlingshøyde (ALH). ALH opplyses sammen med bruksareal (BRA) og summeres til gulvareal (GUA). Dersom en bolig har arealer bak knevegger som ikke er måleverdige, er disse ikke medtatt som areal med lav himlingshøyde (ALH).

Primærrom (P-rom) og Sekundærrom (S-rom)

I henhold til Forskrift til avhendingslova (tryggere bolighandel) er primær- og sekundærrom (P-rom og S-rom) beskrevet i eget oppsett. Definisjonen av P-rom og S-rom er videreført fra Takstbransjens retningslinjer ved arealmålinger – 2014. Det er bruken av rommene på befaringstidspunktet som avgjør om rommene defineres som P-rom eller S-rom.

Fysisk oppmåling og kontrollmåling

Det gjøres oppmerksom på at arealopplysninger i denne rapporten er basert på en fysisk oppmåling, og kan avvike fra arealopplysninger basert på byggemeldte tegninger. Dersom det ikke er fremlagt byggemeldte tegninger for boligen, vil den bygningssakkyndige i de fleste tilfeller ikke kunne måle opp skjulte sjakter o.l. Sjakter som betjener flere bruksenheter eller andre formål, for eksempel avfallssjakter, medtas ikke i boligens bruksareal. Det gjøres spesielt oppmerksom på at kontrollmåling av arealer krever kunnskap om bestemmelsene i NS 3940:2023. Dette betyr at kontrollmåling i de fleste tilfeller kun kan utføres av personer som innehar spesialkompetanse. For eksempel vil boenhetens totale bruksareal (BRA) alltid være større enn summen av arealene fra hvert enkelt rom. Dette er på grunn av at boenhetens totale bruksareal inneholder også arealer for innvendige vegger.

Lovlighet

Rommenes bruk kan være i strid med byggteknisk forskrift og mangle godkjenning i kommunen for den aktuelle bruken, men likevel være måleverdig. Eventuelle ulovligheter er derfor uten betydning for klassifisering og oppmåling av måleverdige arealer. Vurderingene av arealene er basert på observasjoner gjort på befaringstidspunktet.
Dersom den bygningssakkyndige avdekker åpenbare ulovligheter, for eksempel ulovlig bruksendring, opplyses dette. Det er de siste byggemeldte tegningene, og at disse er godkjente av bygningsmyndighetene som er sikre holdepunkter for om det formelle og juridiske er i orden. Det gjøres spesielt oppmerksom på at den bygningssakkyndige ikke er ansvarlig for å innhente godkjente tegninger. Dersom godkjente tegninger ikke fremlegges, hefter det derfor en usikkerhet med lovligheten som en kjøper må ta spesielt hensyn til. Konsekvensene kan i enkelte tilfeller være betydelige.

Skjønnsvurderinger

I de tilfeller vurderingen til den bygningssakkyndige er basert på en klar skjønnsvurdering, opplyses dette. Når oppmåling krever at den bygningssakkyndige fastslår tykkelsen på vegger eller andre fysiske skiller, som ikke lar seg måle på en praktisk måte, beregnes dette etter beste evne. I de tilfeller en bolig ikke innehar alle hovedfunksjoner (stue, kjøkken, sove, bad og toalett) vil hovedbygningen likevel vurderes som en boenhet. Arealet av innglassede terrasser, plattinger og lignende, klassifiseres som innglasset balkong (BRA-b) selv om begrepet balkong er definert som en bygningsdel uten understøttelse til bakken.

Arealberegninger

	Bruksareal (BRA)				
Del av tomannsbolig.	Internt bruksareal (BRA - i)	Eksternt bruksareal (BRA - e)	Innglasset balkong (BRA - b)	SUM Etasje	Terrasse- og balkongareal (TBA)
U.etg	21			21	
	Kjellerstue og vaskekjeller.				
1.etg	49			49	17
	Entré/gang, bad, soverom og kjøkken.				Platting
2.etg	53			53	3
	Stue, bad, gang og 2 soverom.				Balkong
SUM	123			123	20
	Total bruksareal: 123 m²				

	Bruksareal (BRA)				
Garasje	Internt bruksareal (BRA - i)	Eksternt bruksareal (BRA - e)	Innglasset balkong (BRA - b)	SUM Etasje	Terrasse- og balkongareal (TBA)
Garasje		18		18	
		Garasje			
SUM		18		18	
	Total bruksareal: 18 m²				

Kommentar til areal

Det gjøres spesielt oppmerksom på at det ikke er søkt om/godkjent innredning av kjellerstuen og det er heller ikke tatt stilling til om dette lar seg gjøre. Rommet er av den grunn ikke godkjent til varig opphold. Arealene er medtatt i rapporten etter bruken på befaringsdagen.

Boligen inneholder 123 m2 P-ROM og 0 m2 S-ROM.

Rapport

Våtrom - 1.etg

Bad opplyses å være oppgradert i 2006.
Fliser på gulv og vegger.
Malt panel i himling.
Dusjnisje med nedsenket gulv.
Servant med underskap.
Vegghengt toalett.
Mekanisk avtrekksvifte.
Vannrør av kobber, antatt byggeår.
Avløpsrør av plast og metall, antatt byggeår.
1 sluk.

TG 1

Følgende sjekkpunkter er vurdert, og det er ikke oppdaget funksjonssvikt:

Overflater himling - Overflater vegger - Slukets tilkomstmulighet for rengjøring - Slukets plassering i forhold til at vann utenfor dusjsonen kan nå det - Fukt i tilliggende konstruksjoner

Fukt i tilliggende konstruksjoner	Det er foretatt fuktmåling i eksisterende hull med egnet instrument (Protimeter MMS), i tilstøtende rom til våtsone. Det ble ikke registrert forhøyede verdier eller andre avvik. Målingene viser følgende: RH 40,2 %, temperatur 22,5 grader C og duggpunkt 8,4 grader C. Målingen gir kun et øyeblikksbilde av forholdene og kan endre seg med årstider, fukt- og temperaturforhold. På bakgrunn av at det ikke var mulig å måle i treverk inne i konstruksjonen ble denne målingen utført med (luftfuktighetsmåling). Målingen tilsvarer en likevektsfuktighet på ca 8 vektprosent.

TG 2

Ventilasjon	Tilluftsspalte i døren er ikke etablert. Forholdet fører til redusert ventilering av rommet når døren er lukket. Tilluftsspalte bør etableres.
Vannrør	Vannrør i våtrom er vurdert til å ha en alder som tilsier at anbefalt brukstid er passert. På bakgrunn av alderen er det grunn til å varsle om risiko for skjulte avvik, svekket funksjon, usikker restlevetid eller lignende forhold som utvikles over tid.
Sanitærutstyr / innredning	Drenering fra innebygget sisterne er ikke registrert. Eventuell fukt i konstruksjonen vil derfor kunne medføre skader over tid før det oppdages.
Overflater gulv	Det registreres moderate tegn til bomlyd (tegn til hulrom) i en gulvflis i dusjsonen. Eksakt årsak er ikke kjent. Tiltak vurderes ikke til å være nødvendig, men bør holdes under oppsikt.
Membran, tettesjikt og overgang til sluk.	Tettesjiktet har en alder som tilsier at restlevetiden er usikker. Rommets lekkasjesikkerhet kan derfor ikke verifiseres, eventuelt bør nytt tettesjikt etableres.
Fallforhold (gulv)	Nivåforskjell fra døråpning på topp overflate gulv og til hovedsluk er på tilfeldig sted målt til ca. 20 mm. Dette er vurdert til å ikke være tilfredsstillende mht lekkasjesikkerhet. Anbefalt nivåforskjell er 25 mm. Ikke tilstrekkelig fall på gulv i dusjsonen. Påvist vannansamling på gulv etter vanntest.
Avløpsrør (ink. sluk)	Avløpsrør er vurdert til å ha en alder som tilsier at anbefalt brukstid er passert. På bakgrunn av alderen er det grunn til å varsle om risiko for skjulte avvik, svekket funksjon, usikker restlevetid eller lignende forhold som utvikles over tid.
Annet	Det foreligger lite informasjon om våtrommet generelt og utførelsen bærer preg av egeninnsats, eksempelvis utførelse av flisearbeid og plassering av sluk. TG2 settes for å belyse risiko.

Våtrom - 2.etg

Bad opplyses å være oppgradert i 2012.
Fliser på gulv og vegger.
Malt himling.
Dusjnisje.
Servant med underskap.
Vegghengt toalett.
Mekanisk avtrekksvifte.
Vannrør av kobber, antatt byggeår.
Avløpsrør av plast/metall, antatt byggeår.
2 sluker.

TG 1

Følgende sjekkpunkter er vurdert, og det er ikke oppdaget funksjonssvikt:

Overflater himling - Overflater vegger - Overflater gulv - Fallforhold (gulv) - Membran, tettesjikt og overgang til sluk. - Slukets tilkomstmulighet for rengjøring - Slukets plassering i forhold til at vann utenfor dusjsonen kan nå det - Sanitærutstyr / innredning - Fukt i tilliggende konstruksjoner

Fukt i tilliggende konstruksjoner	Det er foretatt fuktmåling i eksisterende hull med pigg i treverk med egnet instrument (Protimeter MMS), i tilstøtende rom til våtsone. Det ble ikke registrert forhøyede verdier eller andre avvik. Målingene viser vektprosent lavere enn, hva apparatet kan måle. Målingen gir kun et øyeblikksbilde av forholdene og kan endre seg med årstider, fukt- og temperaturforhold.
Fallforhold (gulv)	Lokalfall i dusjsonen er mindre enn hva som ideelt anbefales, men er likevel vurdert som tilstrekkelig etter vanntest. Målingen er foretatt på tilfeldig sted.

TG 2

Ventilasjon	Tilluftsspalte i døren er ikke etablert. Forholdet fører til redusert ventilering av rommet når døren er lukket. Tilluftsspalte bør etableres.
Vannrør	Vannrør i våtrom er vurdert til å ha en alder som tilsier at anbefalt brukstid er passert. På bakgrunn av alderen er det grunn til å varsle om risiko for skjulte avvik, svekket funksjon, usikker restlevetid eller lignende forhold som utvikles over tid.
Avløpsrør (ink. sluk)	Avløpsrør er vurdert til å ha en alder som tilsier at anbefalt brukstid er passert. På bakgrunn av alderen er det grunn til å varsle om risiko for skjulte avvik, svekket funksjon, usikker restlevetid eller lignende forhold som utvikles over tid.

Kjøkken

Kjøkkeninnredning opplyses å være fra 2006.
Slette fronter og benkeplate i tre og stein.
Ventilator i overskap.
Fuktsensor.
Synlige vann-og avløpsrør av plast.
Parkett på gulv.
Malt himling og vegger.

TG 1

Følgende sjekkpunkter er vurdert, og det er ikke oppdaget funksjonssvikt:

Overflater himling - Overflater vegger - Overflater gulv - Vannrør - Avløpsrør - Ventilasjon og avtrekk - Innredning

Overflater gulv	Det er registrert moderate tegn på knirk i gulvet, uten at tiltak vurderes til å være nødvendig.

Øvrige rom

Fliser og parkett på gulv.
Panel og malte vegger.
Panel, plater og malte himlinger.
Profilerte innerdører.
Naturlig ventilasjon.

TG 1 **Følgende sjekkpunkter er vurdert, og det er ikke oppdaget funksjonssvikt:**

Overflater himling - Overflater vegger - Innerdører - Ventilasjon

TG 2	Overflater gulv	Det ble observert riss sprekker i flisfuger, bomlyd og løse fliser i entré/gangen i 1.etg. årsak kan være ufagmessig utførelse. Tiltak bør påregnes.

Rom under terreng (kjeller, underetasje, sokkeletasje)

Kjellerstue og vaskekjeller.
Etasjen har fliser og malt betonggulv.
Malt grunnmur/betongvegger.
Malt panel i himling.

TG 1 **Følgende sjekkpunkter er vurdert, og det er ikke oppdaget funksjonssvikt:**

Overflater himling - Overflater vegger - Overflater gulv - Innerdører - Konstruksjoner (tilfaregulv, himling og vegger). - Ventilasjon - Spesielle observasjoner

	Spesielle observasjoner	Mindre kalkutslag er observert. Dette er en indikasjon på fuktinnsig og eller kapilæroppsug fra utsiden som skyldes manglende/utilstrekkelig fuktsikring knyttet til dreneringen. Slik etasjen er innredet på befaringstidspunktet uten utlektet kjellervegger og opplektet tregulv er konsekvensen visuelle avflassing av maling og kan føre til en høyere luftfuktighet i etasjen. Etasjen er ikke egnet for innredning med utlektede vegger og gulv i trekonstruksjoner.
	Konstruksjoner (tilfaregulv, himling og vegger).	Fuktmåling er ikke utført da etasjen ikke har utforet kjellervegger eller gulv.

Ildsteder / skorsteiner innvendig. (Omfatter ikke funksjonalitet og innvendig pipeløp)

Skorstein fra byggeår. Ildsted plassert i stue 1. etg fra 2014.

TG 1 **Følgende sjekkpunkter er vurdert, og det er ikke oppdaget funksjonssvikt:**

Skorsteiner inne i boligen - Ildsteder inne i boligen

Innvendige trapper

Trapper i trekonstruksjon.

TG 2	Innvendige trapper	Trappen opp fra entré/gang til kjøkken har ikke håndløper på begge sider. Trappen oppfyller ikke dagens krav til sikkerhet. Tilstandsgrad settes iht. NS3600. Om trappen vil oppfylle kravene som var gjeldene på oppføringstidspunktet eller ikke, er ikke videre undersøkt.

Etasjeskiller - .

Støpt gulv mot grunn i U. etg og etasjeskillere av trebjelkelag i 1-og 2. etg.
Gulv mot grunn og etasjeskillere måles ved bruk av laser for eventuelle skjevheter.
Det ble utført stikkmålinger i alle etasjene.

TG 2	Skjevhetsmåling	Det er noen merkbare skjevheter i boligen. Forskjellen mellom høyeste og laveste punkt i kjellerstuen er målt til 20 mm, stue 2.etg ble målt til 25 mm og soverom 2.etg til 20 mm. Målingene er foretatt i en eldre bygning og bør ses i den sammenheng. Skjevheter er mer påregnelige i eldre bygninger enn i nye. Årsaken til skjevhetene er ikke vurdert.

Tekniske anlegg, VVS anlegg (Sjekkpunkter utover det som er inkludert i andre rom)

Vannrør av kobber fra byggeår og plast fra 2006.
Avløpsrør av plast fra byggeår og nyere 2006/2012.
Varmtvannsbereder på 198 liter fra 2010.
Varmepumpe plassert på kjøkkenet fra 2013.
Hovedstoppekran og stakeluke er plassert i U. etg.

TG 1	Følgende sjekkpunkter er vurdert, og det er ikke oppdaget funksjonssvikt:	
	Hovedstoppekran - Stakeluke - Varmtvannsbereder (Sjekkpunkter utover det som er inkludert i andre rom)	
TG 2	Vannrør (Sjekkpunkter utover det som er inkludert i andre rom)	Vannrør av kobber er vurdert til å ha en alder som tilsier at anbefalt brukstid er passert. På bakgrunn av alderen er det grunn til å varsle om risiko for skjulte avvik, svekket funksjon, usikker restlevetid eller lignende forhold som utvikles over tid.
	Avløpsrør. (Sjekkpunkter utover det som er inkludert i andre rom)	Avløpsrør av støpejern er vurdert til å ha en alder som tilsier at anbefalt brukstid er passert. På bakgrunn av alderen er det grunn til å varsle om risiko for skjulte avvik, svekket funksjon, usikker restlevetid eller lignende forhold som utvikles over tid.
	Andre VVS-tekniske anlegg (eksempelvis luft/luft varmepumpe)	Ifølge huseier er det ukjent om det er utført service på varmepumpen, grunnet alder anbefales dette utført.

Radon

TG 2	Radon	Det er ikke foretatt radonmåling i boligen og verdiene er derfor ukjent. For å kartlegge de faktiske forholdene, må det gjennomføres målinger.

Andre forhold

Vaskekjeller fra byggeår.
Malt betong på gulv.
Malt betong og tre vegger.
Malt panel i himling.
Utslagsvask.
Opplegg for vaskemaskin.
Vannrør av kobber.
Avløpsrør av plast og metall.
1 sluk.

TG 2	Annet		Det gjøres oppmerksom på at vaskekjelleren ikke er bygget som et våtrom, eksempelvis membran/tettesjikt og ventilasjon. Om rommet skal betraktes som vaskerom må tiltak/ombygging påregnes. TG2 er satt med tanke på alder/slitasjegrad på sluk, vann-og avløpsrør.

Elektrisk anlegg

Det er foretatt en forenklet vurdering av deler av det elektriske anlegget. Vurderingen omfatter ikke funksjonstesting, eller kontroll av skjult anlegg. Det legges vekt på at den bygningssakkyndige ikke er el-fagmann. Vurderingen er derfor begrenset til visuelle vurderinger og selgers informasjon. På generelt grunnlag anbefales det alltid å gjennomføre en utvidet el-kontroll.

Forenklet vurdering:
Er det synlig tegn til merker på plugg til varmtvannsbereder: Nei.
Er det synlig tegn på termiske skader: Nei.
Er det synlig tegn på utette kabelinnføringer i inntak og/eller sikringsskap: Nei.

Selgers opplysninger:
Når ble det elektriske anlegget installert, eller siste gang totalt rehabilitert: byggeår.
Foreligger det el-tilsynrapport fra de siste fem år: Nei.
Forekommer det at sikringer løses ut: Nei.
Har det vært brann, branntilløp eller varmgang i anlegget: Nei.
Finnes det kursfortegnelse, og er antallet sikringer i samsvar med denne: Ja.
Har det vært utført egeninnsats eller ufaglært arbeid på det elektriske anlegget: Nei.
Fungerer hvitevarer som følger boligen: Ja.

Beskrivelse av El-anlegg: sikringsskap med automatsikringer.

TG 2	Forenklet vurdering av det elektriske anlegget		Varmtvannsbereder har ikke fast tilkobling, men er koblet med stikkontakt (konsekvens er fare for varmgang). Det er ikke fremlagt samsvarserklæring på det elektriske anlegget (tilstandsgrad settes i henhold til NS3600). Et takpunkt i gangen i 2.etg har ikke lokk. Med bakgrunn i ovennevnte avvik bør det gjennomføres en utvidet el-kontroll av en kvalifisert elektrofaglig person.

Yttervegger inkl. fasader og konstruksjon

Boligen har yttervegger i trekonstruksjoner.
Utvendig kledd med liggende trekledning.

TG 1	Følgende sjekkpunkter er vurdert, og det er ikke oppdaget funksjonssvikt:	
	Konstruksjon - Fasader ink. kledning	

Dører og vinduer

Vinduer med to-og tre-lags glass fra ulike årstall eksempelvis 1991, 2008, 2023.
Terrasse-og balkongdør med to-lags glass fra 2008.
Entredør med to-lags glass fra 2011.

TG 2	Vinduer	Vinduer som er av eldre dato har behov for oppgraderinger/ overflatebehandling. Det må forventes høyere varmetap fra disse vinduene sammenlignet med vinduer fra nyere dato. Til informasjon ble det utført stikkprøvekontroll på enkelte vinduer, hvor åpne/lukkefunksjon fungerte som forventet. Det ene vinduet på soverommet i 2.etg (fra 1991) har kontakt med vinduskarmen når du åpner/lukker den. Justering av vindu anbefales.
	Dører	Balkongdøren har noen skjevheter som gjør at den tar i karmen når du åpner/lukker den. Justering av dørblad anbefales.

Yttertak

Saltak tekket med takstein opplyses å være fornyet i 1998.
Renner og nedløp i metall.

TG 1 **Følgende sjekkpunkter er vurdert, og det er ikke oppdaget funksjonssvikt:**

Inspeksjonsmulighet - Takvinkel/Takform - Gesimsløsninger

	Inspeksjonsmulighet	Taket er inspisert fra balkong og bakkenivå, med den begrensning dette innebærer.
TG 2	Tekking (undertak, lekter og yttertekking)	Taket er noe mosegrodd, mosevekst på takpannene kan forkorte levetiden. rengjøring anbefales.
	Beslag, renner, nedløp og snøfangere	Grunnet slitasjegrad som følger av alder settes TG2 for å belyse redusert restlevetid. Utskifting/vedlikehold bør påregnes ved behov.
TGIU	Konstruksjon	Taket er en lukket konstruksjon, inspeksjon ikke mulig.

Balkonger, terrasser, veranda etc

Balkong i trekonstruksjon tekket med belegg.
Rekkverk i trekonstruksjon.

TG 2	Utkragede eller understøttede konstruksjoner (balkonger, verandaer)	Rekkverkshøyden er under 1,0 meter. Avvik fra dagens byggteknisk forskrift. Tiltak anbefales. Stolpene til rekkverket har råteskader i nedre del. Årsak kan være alder og eller manglende vedlikehold. Utskifting/vedlikehold anbefales.

Terrasser / platting på terreng

Platting i betongkonstruksjon.

TG 1 — Følgende sjekkpunkter er vurdert, og det er ikke oppdaget funksjonssvikt:

Platting på terreng

Grunnmur, fundamenter

Grunnmur i betong.

TG 1 — Følgende sjekkpunkter er vurdert, og det er ikke oppdaget funksjonssvikt:

Grunnmur

TGIU	Fundamenter	Fundamenter er naturgitt skjult, og det er for øvrig ingen sikre og dokumenterte opplysninger om type fundamenter som huset har.
	Byggegrunn	Byggegrunnens beskaffenhet er ukjent

Drenering

Dreneringen er antatt å være fra byggeår.

TG 2	Helhetsvurdering	Dreneringens funksjon er å forhindre fuktinnsig og fuktskader i underetasjen. Dreneringen er nedgravd og skjult. Estimert teknisk levetid for drenssystem ligger mellom 20 - 60 år. Det ble observert symptomer på fuktinnsig i underetasjen som tilsier funskjsonssvikt, se punkt "Rom under terreng". Dreneringens alder og observert tilstand tilsier at utbedringer/utskiftninger bør påregnes. Ytterligere undersøkelser anbefales for å avdekke skadeårsak/-omfang.

Stikkledninger og tanker

Boligen har private stikkledninger tilknyttet kommunalt vann og avløp.
Utvendige vann- og avløpsledninger er fra byggeår.

TG 2	Vann- og avløpsledninger (ink. stikkledninger)	Alder og materialvalg tilsier at anbefalt brukstid og restlevetid på vann- og avløpsrør med tilliggende utstyr bør vies spesiell oppmerksomhet. Materialene er skjulte i grunnen og dermed er det kun alder som kan gi indikasjon på tilstand. TG2 settes for å belyse risiko.

Frittstående byggverk - Garasje

Frittstående garasjebygg som deles med nabo.
Støpt gulv mot grunn og grunnmur/vegger av betong.
Tilnærmet flatt yttertak tekket asfaltpapp i 2015.
Elektrisk garasjeport.

TG 3 Helhetsvurdering

Det er foretatt en forenklet overordnet vurdering av tilstanden og det er relativt høy slitasjegrad, eksempelvis råteskader på treverk, fuktmerker i himling og kalkutslag på vegger. Dette gjør at det anbefales strakstiltak.

Underliggende sjablongmessig prisanslag gjelder for lokal utbedring på yttertaket og utskifting av råteskader på trebord.
Sjablongmessig prisanslag: kr 10 000 - 50 000

Branntekniske vurderinger

Det er foretatt en forenklet vurdering av boligens branntekniske forhold opp mot dagens byggtekniske forskrift. Det legges vekt på at den bygningssakyndige ikke er brannsakkyndig. Vurderingen omfatter ikke detaljerte kartlegginger av brannskillende konstruksjoner, eller funksjonstesting av detektor og annet brannteknisk utstyr. Undersøkelsene er derfor begrenset til visuelle vurderinger og eiers informasjon.

Er det fremlagt et brannkonsept eller annen dokumentasjon av branntekniske forhold: Nei.
Har boligen godkjent slukkeutstyr: Ja.
Har boligen tilstrekkelig røykvarsling/deteksjon: Ja.
Er det avdekket åpenbare feil eller mangler med brannskillende konstruksjoner: Nei.
Oppfyller boligen krav til rømningsveier: Ja.

Rom for varig opphold

Takhøyder er målt på tilfeldige steder i boligen.
Underetasje: I kjellerstuen er takhøyden målt til 1,97 meter.
1. etasje: på kjøkkenet er takhøyden målt til 2,36 meter og på soverommet er takhøyden målt til 2,09 meter.
2. etasje: på badet er takhøyden målt til 2,29 meter og i stuen er takhøyden målt fra 2,10-3,75 meter (skråtak)

Til informasjon:
Deler av 1. etg og hele U. etg har en takhøyde lavere enn 2,2 meter.

Til informasjon:
Kjellerstuen har avviker i forhold til dagens forskriftskrav for dagslys.

Sjekkliste dokumentasjon

	Kommentar
Byggetegninger for boligen (plan, snitt og fasade) da den ble bygd og senere byggemeldingspliktige endringer	Plantegning er fremlagt. Det er enkelte avvik fra de godkjente tegningene.
Dokumentasjon på arbeider utført de siste fem år	Faktura er fremlagt vedrørende utskifting av vinduer og Kjellerdør.
For elektriske anlegg utført etter 1999-01-01: Erklæring om samsvar for det elektriske anlegget	Samvarserklæring mangler, ikke fremlagt.
Dokumentasjon på el-tilsyn	Ikke utført.
Eventuelle tilsynsrapporter fra offentlige myndigheter	Det opplyses å ha vært branntilsyn 05/08/2022 uten avvik. Rapport på dette er ikke fremlagt.
Tilsynsrapport for olje- eller septiktanker	Ikke relevant.
Dokumentasjon på drikkevannskvalitet hvis boligen ikke er tilkoblet kommunal forsyning	Ikke relevant.
Egenerklæringsskjema	Fremlagt, signert og datert 07/12/2024.

Viktig om TG 2

TG 2 beskriver også elde/naturlig slitasje

Tilstandsgrad TG 2 (gul farge) benyttes i flere sammenhenger, blant annet for å synliggjøre at enkelte bygningselementer ikke er nye (eldre boliger) og således derfor har naturlig og påregnelig slitasje. Det vil si at gul farge nødvendigvis ikke alltid betyr at det gis et varsel om at noe er direkte feil eller har større bygningsskader, men en framskreden brukstid der vedlikeholdstiltak ikke må komme som en overraskelse.

For å redusere unødvendige konflikter på grunn av urealistiske forventninger til eldre og brukte boliger er det viktig å påpeke at ingen materialer varer evig. Fremskreden brukstid utløser at påregnelige slitasjer og skader er vanlige og må forventes.
Primærkonstruksjoner som eksempelvis drenering, yttertak inklusive undertak (under yttertak) og vann- og avløpsrør er skjulte elementer og er kanskje ikke skiftet siden byggeår. Av den grunn vil disse kunne få en TG 2 (gul farge) for å gi beskjed til kjøpere om å være oppmerksomme på at selv om husets synlige overflater fremstår uten svekkelser, har boligen tross alt bruksslitasjer. Helt normale og påregnelige vedlikeholdstiltak og kostnader må det alltid tas høyde for når bygningselementer når en viss alder.

Når en rapport inneholder mange TG 2, trenger dermed ikke det være «farlig». De fleste boliger i Norge er av eldre årgang og utbedringsbehov er påregnelig og normalt.

Eksempler

En tilårskommen membran vil ofte få TG 2, selv om det ikke er oppdaget synlig lekkasje. Eksakt tidspunkt for når en eventuell lekkasje vil oppstå er ikke mulig å bestemme. Lekkasje kan være nært forestående eller først skje mange år frem i tid. Når anbefalt brukstid etter beste skjønn er vurdert oppnådd, har restlevetiden dermed større usikkerhet.

En varmtvannsbereder kan fungere i 10 år, men den kan også vare i 30 - 40 år. Når antatt anbefalt brukstid er oppnådd gis ofte TG 2 og viser at det er klokt å være forberedt på en utbedring/utskifting. Restlevetiden er usikker, og det kan ikke angis nøyaktig tid for når levetiden utløper.

TG 2 kan også bety en feil eller skade!

I tillegg til å beskrive elde/naturlig slitasje, benyttes TG 2 også når det faktisk oppdages feil og skader der tiltak er nødvendige og anbefales. Omfanget av tiltakene kan være høyst forskjellige, fra å holde noe under oppsikt til å utføre nødvendige utbedringer innen rimelig tid. Dersom det er akuttbehov og konsekvensene er store, angis TG 3. Her har også den enkeltes ambisjonsniva betydning.

Eksempler

Ytterpanel på et hus som oppdages har 'noe råteskader' vil få TG 2. Dette ut fra at tiltak anbefales iverksatt innen rimelig tid - og ikke nødvendigvis som et akuttbehov. Det samme kan gjelde 'noe fuktighet' i en kjeller. Er skadeomfanget særs omfattende og med betydelige konsekvenser settes gjerne TG 3.

Definisjoner

Her er et uttrekk av benevnelser og definisjoner som er nyttig å ha kunnskap om:

Anbefalt brukstid og teknisk levetid

Anbefalt brukstid er et svært viktig og nyttig begrep og er kortere enn teknisk levetid. Et eksempel: Om vann- og avløpsrør lekker som følge av aldersvekkelse, er maksimal teknisk levetid nådd. Anbefalt brukstid er kortere enn teknisk levetid og angir derfor at det er hensiktsmessig å skifte ut rørene før de begynner å lekke. Når antatt anbefalt brukstid estimeres være oppnådd, bør en være forberedt på kostnader vil skje knyttet til utskiftinger/utbedringer. I slike situasjoner brukes ofte TG 2.

Særlig fuktutsatt konstruksjon

Dette er konstruksjoner der det erfaringsmessig er høy risiko for at fuktskader kan finnes, eksempelvis krypekjeller, terrasser/balkonger med varme rom under og kjellere med innkledde- og opplektede murflater (vegger og gulv).

Gyldighet

Rapporten skal ikke være eldre enn 12 måneder (fra befaringsdato). Er rapporten eldre enn dette må Anticimex AS kontaktes angående videre bruk. Hvis rapporten skal benyttes ved videresalg innenfor gyldighetsperioden på 12 måneder, må det innhentes skriftlig tillatelse fra Anticimex AS.

Denne rapporten benyttes som grunnlag for å tegne boligselgerforsikring hos Anticimex forsikring NUF. Rapporten er således å betrakte som en underwriter-rapport (risikovurderingsrapport) til denne. For det tilfelle Anticimex AS har tilsvarende avtale med andre forsikringsselskaper, gjelder det samme.

Eksempler på hva rapporten ikke vurderer

Tekniske installasjoner og innretninger er som hovedregel ikke vurdert, da dette krever spisskompetanse på de ulike fagområdene. Årsak til ulike skadesymptomer og skader kan være svært komplekse og er derfor heller ikke vurdert om annet ikke er nevnt. Det gjelder også utbedringskostnader.

Yttertak besiktiges når stige på forhånd er reist og forsvarlig sikret, og i tillegg den bygningssakkyndige på egen selvstendig vurdering anser den som forsvarlig å bruke. I andre tilfeller besiktiges yttertaket fra bakkenivå og inne fra loftet.

Krypekjeller og krypeloft inspiseres der det er klargjort for det, og ellers har tilfredsstillende og forsvarlig inspeksjonsmulighet.

Ytterligere noen eksempler på hva den bygningssakkyndige ikke vurderer:
Eventuelle tilhørende bruksrettigheter på annens eiendom, herunder for eksempel naust og brygge, kartlegging og vurdering av fellesdeler i sameier-borettslag og lignende, vurdering av energiforbruk, energimerking, støy, vibrasjoner, lydforhold, radonmålinger, inneklima, miljø, elektromagnetisme, funksjonskrav (universell utforming, egnethet),undersøkelse av skjulte tekniske anlegg, armeringskorrosjon, svømmebasseng, geotekniske forhold, vurdering av årsak til setningsskader, ombygningsmulighet, innredningsmulighet (eks.vis rom under terreng, loft eller andre uinnredete arealer), vurdering av boligens markedsverdi, teknisk verdi, om boligen og eventuelle ombygginger/bruksendringer er byggemeldte og godkjente, samt om rom i boligen som brukes til varig opphold er godkjent for dette (dersom nødvendig dokumentasjon ikke er framlagt av eier). Funksjonstesting og kontroll av hvitevarer, ventilasjonsanlegg, varmepumper, elektriske anlegg (omfatter likevel en overordnet vurdering) og lignende tekniske installasjoner er ikke foretatt. Dette gjelder også f.eks. piper (noen kontrollpunkter foretas likevel herunder f.eks. avstand til brennbare materialer) og ildsteder.

Rapporten må ikke oppfattes som en garanti eller en fullstendig beskrivelse av boligens tilstand. Besiktigelsen baseres på stikkprøveprinsippet og hovedsakelig med visuell observasjoner, men med noe bruk av egnede instrumenter, når det er nevnt for fuktsøk og skjevheter på gulv. Det elektriske anlegget er vurdert ut fra en ikkeautorisert el-fagmann sitt skjønn. Feil og skader som er skjulte/ikke synlige, eller som av andre årsaker er for krevende å oppdage på denne rapportens undersøkelsesnivå, kan derfor likevel kunne forekomme.



Elektrisk anlegg - [Sikringsskap.]



Våtrom - [Fuktmåling bad 2.etg.]



Balkonger, terrasser, veranda etc - [Råteskader på balkong/rekkverk.]



Våtrom - [Fuktmåling bad 1.etg.]



Frittstående byggverk - [Kalkutslag garasje.]



Frittstående byggverk - [Fuktmerker i himling garasje.]



Frittstående byggverk - [Råteskader garasje.]

Egenerklæringsskjema

Anticimex FORSIKRING

Dette skjema vil være en del av salgsoppgaven

Meglerfirma	Verdi Eiendomsmegling Stavanger AS	Oppdragsnr.	204240072
Adresse	Per Spelemanns vei 4		
Postnr.	4019	Sted	STAVANGER
Er det dødsbo?	☒ Nei ☐ Ja	Avdødes navn	
Salg ved fullmakt?	☒ Nei ☐ Ja	Navn hjemmelshaver	
Når kjøpte du boligen?	2022	Hvor lenge har du bodd i boligen?	2år
Har du bodd i boligen siste 12 mnd?	☐ Nei ☒ Ja		
I hvilket selskap har du (evt. sameiet/brl/aksjelaget) tegnet bygningsforsikring?	Gjensidige	Polise/avtalenr	92161863
Selger 1 Fornavn	Ingrid	Etternavn	M Terjesen
Selger 2 Fornavn	Gaute	Etternavn	Haugen Sandnes

SPØRSMÅL FOR ALLE TYPER EIENDOMMER

(spørsmål som besvares med «Ja», skal beskrives nærmere i feltet «Kommentar»)

1. Kjenner du til om det er/har vært feil ved våtrommene, f.eks. sprekker, lekkasje, råte, lukt eller soppskader?

☒ Nei ☐ Ja Kommentar

2. Kjenner du til om det er utført arbeid på bad/våtrom? Hvis nei, gå til punkt 3.

☒ Nei ☐ Ja, kun faglært ☐ Ja, både av faglært og ufaglært / egeninnsats ☐ Ja, kun av ufaglært / egeninnsats

Firmanavn

Redegjør for hva som ble gjort av hvem og når:

2.1 Ble tettesjikt/membran/sluk oppgradert/fornyet?

☐ Nei ☐ Ja

Firmanavn

Redegjør for hva som ble gjort av hvem og når:

2.2 Foreligger det dokumentasjon på arbeidene?

☐ Nei ☐ Ja Kommentar

2.3 Dersom arbeidet er søknadspliktig (f.eks. bruksendring fra bod til bad, brudd på brannskille), er arbeidet byggemeldt?

☐ Nei ☐ Ja Kommentar

3. Kjenner du til om det er/har vært feil på vann/avløp, herunder rørbrudd, tilbakeslag, tett sluk eller lignende?

☒ Nei ☐ Ja Kommentar

4. Kjenner du til om det er/har vært utført arbeid/kontroll på vann/avløp?

☒ Nei ☐ Ja, kun faglært ☐ Ja, både av faglært og ufaglært / egeninnsats ☐ Ja, kun av ufaglært / egeninnsats

Firmanavn

Redegjør for hva som ble gjort av hvem og når:

5. Kjenner du til om det er/har vært problemer med drenering, fuktinnsig, øvrig fukt eller fuktmerker i underetasje/kjeller?

☒ Nei ☐ Ja Kommentar

6. **Kjenner du til om det er/har vært problemer med ildsted/skorstein/pipe, f. eks dårlig trekk, sprekker, pålegg etter tilsyn, fyringsforbud eller lignende?**

☒ Nei ☐ Ja Kommentar

7. **Kjenner du til om det er/har vært skjevheter/setningsskader, f. eks. riss/sprekker i mur, skjeve gulv eller lignende?**

☒ Nei ☐ Ja Kommentar

8. **Kjenner du til om det er/har vært sopp/råteskader i boligen?**

☒ Nei ☐ Ja Kommentar

9. **Kjenner du til om det er/har vært insekter/skadedyr i boligen som f.eks. rotter, mus, skjeggkre, maur eller lignende?**

☒ Nei ☐ Ja Kommentar

10. **Kjenner du til om det er/har vært utettheter i terrasse/garasje/tak/fasade?**

☒ Nei ☐ Ja Kommentar

11. **Kjenner du til om det har vært utført arbeider på terrasse/garasje/tak/fasade?**

☒ Nei ☐ Ja, kun faglært ☐ Ja, både av faglært og ufaglært / egeninnsats ☐ Ja, kun av ufaglært / egeninnsats

Firmanavn

Redegjør for hva som ble gjort av hvem og når:

12. **Kjenner du til om det er/har vært utført arbeider på el-anlegget eller andre installasjoner (f.eks. oljetank, sentralfyr, ventilasjon)? Hvis nei, gå til punkt 13.**

☒ Nei ☐ Ja, kun faglært ☐ Ja, både av faglært og ufaglært / egeninnsats ☐ Ja, kun av ufaglært / egeninnsats

Firmanavn

Redegjør for hva som ble gjort av hvem og når:

12.1 **Foreligger det samsvarserklæring for hele eller deler av det elektriske anlegget (i henhold til forskrift om lavspenningsanlegg)?**

☐ Nei ☐ Ja Kommentar

13. **Kjenner du til om det er utført kontroll av el-anlegget og/eller andre installasjoner (f.eks. oljetank, sentralfyr, ventilasjon)?**

☒ Nei ☐ Ja Kommentar

14. **Har du ladeanlegg/ladeboks for el-bil i dag?**

☒ Nei ☐ Ja Kommentar

15. **Kjenner du til om ufaglærte har utført arbeider som normalt bør utføres av faglærte personer utover det som er nevnt tidligere (f.eks. på drenering, murerarbeid, tømrerarbeid etc.)?**

☒ Nei ☐ Ja Kommentar

16. **Kjenner du til om det er nedgravd oljetank på eiendommen? Hvis nei, gå til punkt 17.**

☒ Nei ☐ Ja

16.1 **Har kommunen gitt dispensasjon til at den nedgravde oljetanken kan bli liggende, f. eks. ved at den nedgravde oljetanken tømmes, saneres eller fylles igjen med masser?**

☐ Nei ☐ Ja Kommentar

17. **Kjenner du til forslag til- eller vedtatte reguleringsplaner, andre planer, nabovarsel, eller offentlige vedtak som kan medføre endringer i bruken av eiendommen eller eiendommens omgivelser?**

☒ Nei ☐ Ja Kommentar

18. **Kjenner du til om det foreligger påbud/heftelser/krav/manglende tillatelser vedrørende eiendommen?**

☒ Nei ☐ Ja Kommentar

19. **Selges eiendommen med utleiedel, leilighet eller hybel eller lignende? Hvis nei, gå til punkt 20.**

☒ Nei ☐ Ja

19.1 **Hvis ja, er rommene som benyttes til ovennevnte godkjent til beboelse (rom til varig opphold) av bygningsmyndighetene?**

☐ Nei ☐ Ja Kommentar

20. Kjenner du til om det er innredet/bruksendret/bygget ut kjeller eller loft eller andre deler av boligen? Hvis nei, gå til punkt 21.

☒ Nei ☐ Ja Kommentar

20.1 Er innredningen/utbyggingen godkjent hos bygningsmyndighetene?

☐ Nei ☐ Ja Kommentar

21. Kjenner du til manglende brukstillatelse eller ferdigattest?

☒ Nei ☐ Ja Kommentar

22. Kjenner du til om det er foretatt radonmåling?

☒ Nei ☐ Ja Kommentar

23. Kjenner du til om det foreligger skaderapporter, tidligere tilstandsvurderinger/rapporter eller målinger?

☐ Nei ☒ Ja Kommentar Takstrapport fra når vi kjøpte boligen i 2022.

24. Kjenner du til andre forhold av betydning som kan være relevant for kjøper å vite om (f.eks. tinglyste forhold, private avtaler, nabovarsel, rasfare)?

☒ Nei ☐ Ja Kommentar

SPØRSMÅL FOR BOLIGER I SAMEIER/BORETTSLAG/BOLIGAKSJESELSKAP:

25. Kjenner du til om sameie/laget/selskapet er involvert i tvister av noe slag?

☒ Nei ☐ Ja Kommentar

26. Kjenner du til vedtak/forslag til vedtak om forhold vedrørende eiendommen som kan medføre økte felleskostnader/økt felles gjeld?

☒ Nei ☐ Ja Kommentar

27. Kjenner du til om det er/har vært sopp/råteskader/insekter/skadedyr i sameiet/laget/selskapet som f.eks. rotter, mus, maur eller lignende?

☒ Nei ☐ Ja Kommentar

28. Kjenner du til om det er/har vært skjeggkre i sameiet/laget/selskapet (i fellesareal eller i andre boliger)?

☒ Nei ☐ Ja Kommentar

TILLEGGSKOMMENTAR

Jeg bekrefter at opplysninger er gitt etter beste skjønn. Jeg er kjent med at dersom jeg har gitt ufullstendige, uriktige eller misvisende opplysninger om eiendommen, vil selskapet kunne søke hel eller delvis regress for sine utbetalinger eller redusere sitt ansvar helt eller delvis, jfr. Vilkår for boligselgerforsikring punkt 9.1 og forsikringsavtaleloven kapittel 4.

Jeg er orientert om at mitt mulige ansvar som selger etter avhendingsloven, eventuelt etter kjøpsloven (aksjeboliger), og om Anticimex Forsikrings boligselgerforsikringstilbud. Jeg er klar over at avtale om tegning av forsikring er bindende fra signering av egenerklæringsskjema. Premietilbudet som er gitt av megler er bindende for Anticimex Forsikring i 6 måneder fra oppdragsinngåelse med megler. Etter dette vil premien og forsikringsvilkårene kunne justeres. Fra 15.12.2024 vil prisene for boligselgerforsikring bli justert opp i henhold til nye premietabeller. Oppdrag inngått eller fornyet før 15.12.2024 vil også få nye priser når disse oppdragene er eldre enn 6 måneder regnet fra oppdragsinngåelsen eller siste fornyelse. Det forutsettes at denne premiejusteringen aksepteres for at boligselgerforsikringen skal være gyldig.

Når premietilbudet ikke lenger er bindende for forsikringsselskapet, må egenerklæringsskjemaet signeres på nytt og eventuelle endringer påføres. Det vil da være forsikringspremien og forsikringsvilkårene på ny signeringsdato som legges til grunn.

Det kan ikke tegnes boligselgerforsikring ved salg av boligeiendom i følgende tilfeller:
- mellom ektefeller eller slektninger i rett oppstigende eller nedstigende linje, søsken, eller
- mellom personer som bor eller har bodd på boligeiendommen og/eller
- når salget skjer som ledd i sikredes næringsvirksomhet/er en næringseiendom
- etter at boligeiendommen er lagt ut for salg.
- Dersom det ikke foreligger risikovurdering (tilstandsrapport) for boligeiendommen som tilfredsstiller kravene i forskrift til avhendingslova FOR-2021-06-08-1850

Forsikringsselskapet kan ved skriftlig samtykke likevel akseptere tegning av forsikring også i ovennevnte tilfeller. Dersom selskapet ikke har gitt skriftlig samtykke, kan erstatningen bortfalle.
Ved oppgjørsoppdrag trer forsikringen i kraft når kontrakten er signert av begge parter, begrenset til siste 12 måneder før overtakelse.

For øvrig oppfordrer selger potensielle kjøpere til å undersøke eiendommen grundig, jf. avhendingsloven § 3-10 og kjøpslovens § 20 (aksjeboliger).

Ved signering av nærværende skjema aksepteres at Buysure AS, Visma Real Estate AS og Signicat AS ikke har ansvar for transaksjonen som tjenesten benyttes til, og ikke kan holdes ansvarlig for eventuelt tap av noen art som følge av brukerfeil, eventuelle feil ved Signicat AS og Visma Real Estate AS sine tjenester eller tredjepartsløsninger, herunder BankID.

Forsikringsvilkårene leser du i sin helhet på: https://buysure.no/Anticimex/vilkaar	Les mer om boligselgerforsikringen og se prislister her: buysure.no/boligselgerforsikring

☒	Jeg ønsker å tegne boligselgerforsikring, og bekrefter å ha mottatt og lest forsikringsvilkårene og informasjonsbrosjyre til selger i forbindelse med tegning av boligselgerforsikring. Forsikringen trer i kraft på det tidspunkt det foreligger en budaksept mellom partene, begrenset til tolv måneder før overtagelse. Ved oppgjørsoppdrag trer forsikringen i kraft når kontrakten er signert av begge parter, begrenset til siste 12 måneder før overtakelse. Jeg bekrefter med dette at eiendommen ikke er en næringseiendom, at den ikke selges som ledd i næringsvirksomhet eller mellom ektefeller eller slektninger i rett oppstigende eller nedstigende linje, søsken, eller mellom personer som bor eller har bodd på boligeiendommen. Dersom forsikringen er tegnet i strid med ovenstående (se også forsikringsvilkårene punkt 9) kan Anticimex Forsikring søke hel eller delvis regress for sine utbetalinger og/eller redusere sitt ansvar helt eller delvis. Jeg er innforstått med at eiendomsmegleren ikke har fullmakt til å gjøre unntak fra ovennevnte begrensninger. Jeg er oppmerksom på at 9% av total forsikringskostnad er honorar til Buysure AS. Honoraret inngår i den totale premien du som kunde betaler, inkl. evt. administrasjonsgebyrer.

☐	Jeg ønsker ikke å tegne boligselgerforsikring, men megler har tilbudt meg å tegne slik forsikring.

☐	Jeg kan ikke tegne boligselgerforsikring iht. vilkår


☒	Jeg samtykker til bruk av elektronisk kommunikasjon med forsikringsselskapet og/eller deres representanter.

☐	Jeg samtykker ikke til bruk av elektronisk kommunikasjon med forsikringsselskapet og/eller deres representanter.

Opprettet: 07/12/2024 12:45:18 (EES-versjon: 2)

STAVANGER BYGNINGSRÅD
281/59
Oppm. sj. l. nr. .....


5-16/53

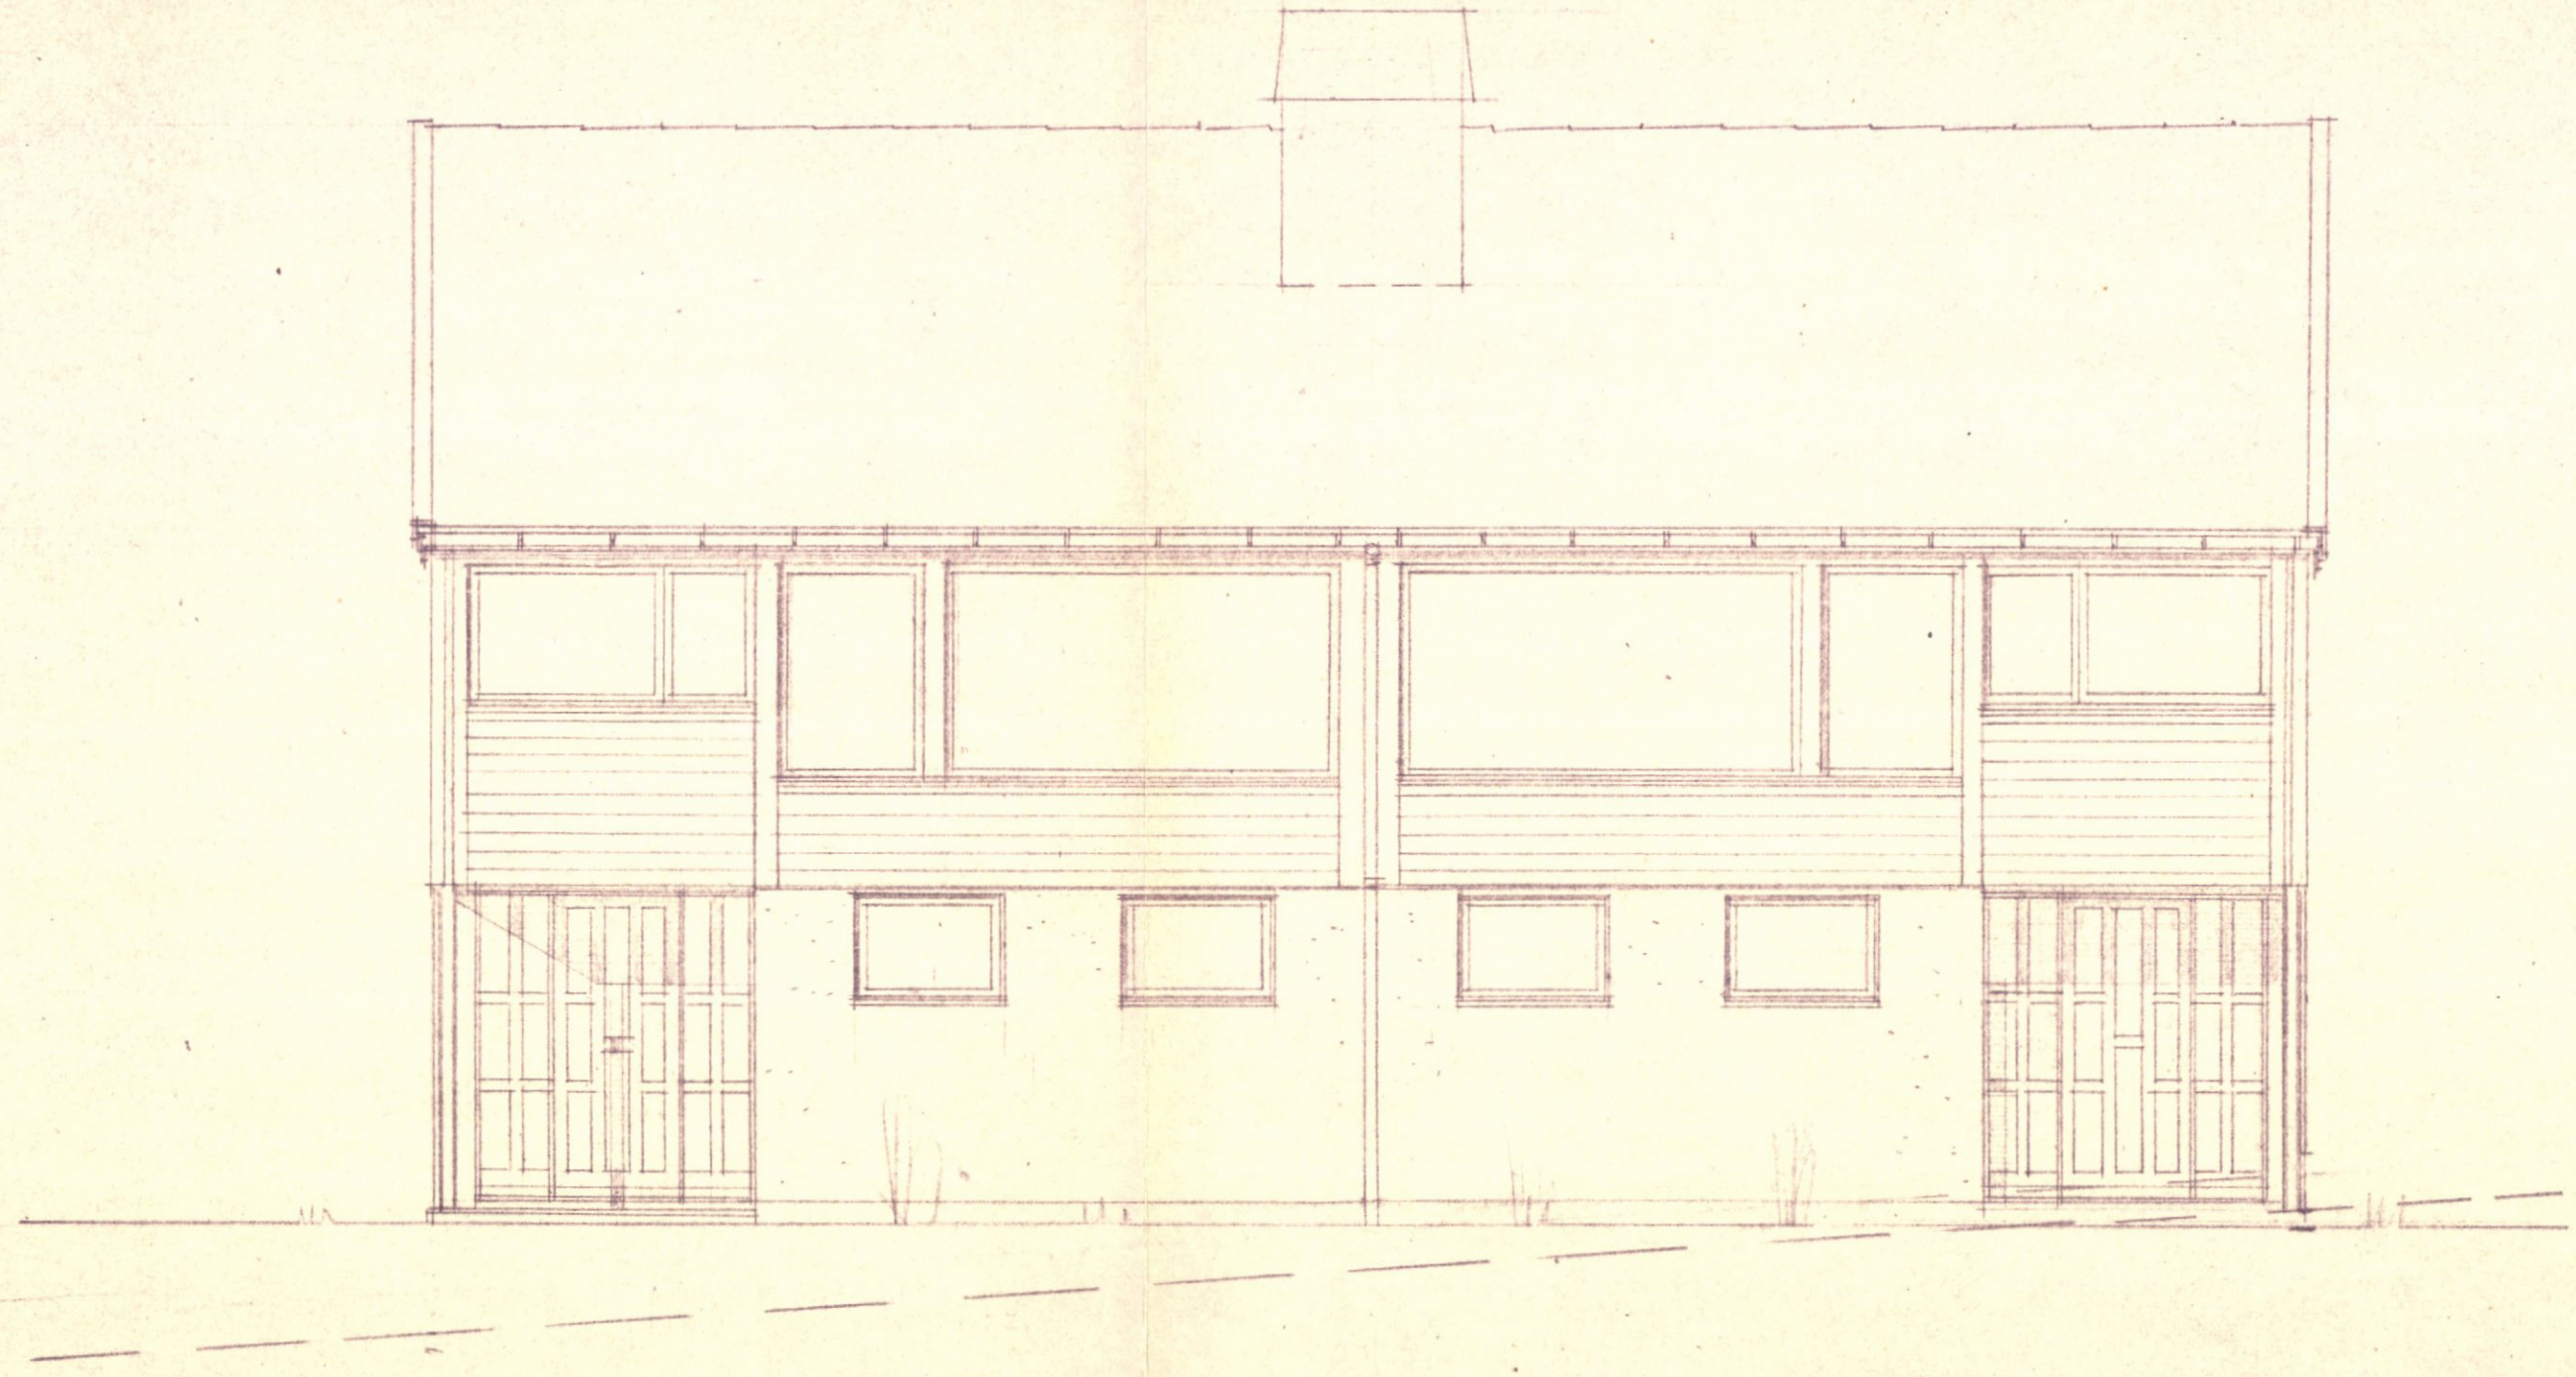

PER SPELEMANNSVEI 2

KORR	FINN KROGH ARKITEKT M.N.A.I. STAVANGER	TYPE 58
TRA	VERTIKAL TOMANNSBOLIG, TYPE 58	BLAD 6.
A 1/50	FASADE, NORDØST INGE LARSEN, EDVIND FAGERLI	0 -58


STAVANGER BYGNINGSRÅD
Oppm. sj. j. nr. 281/59
5/6/59

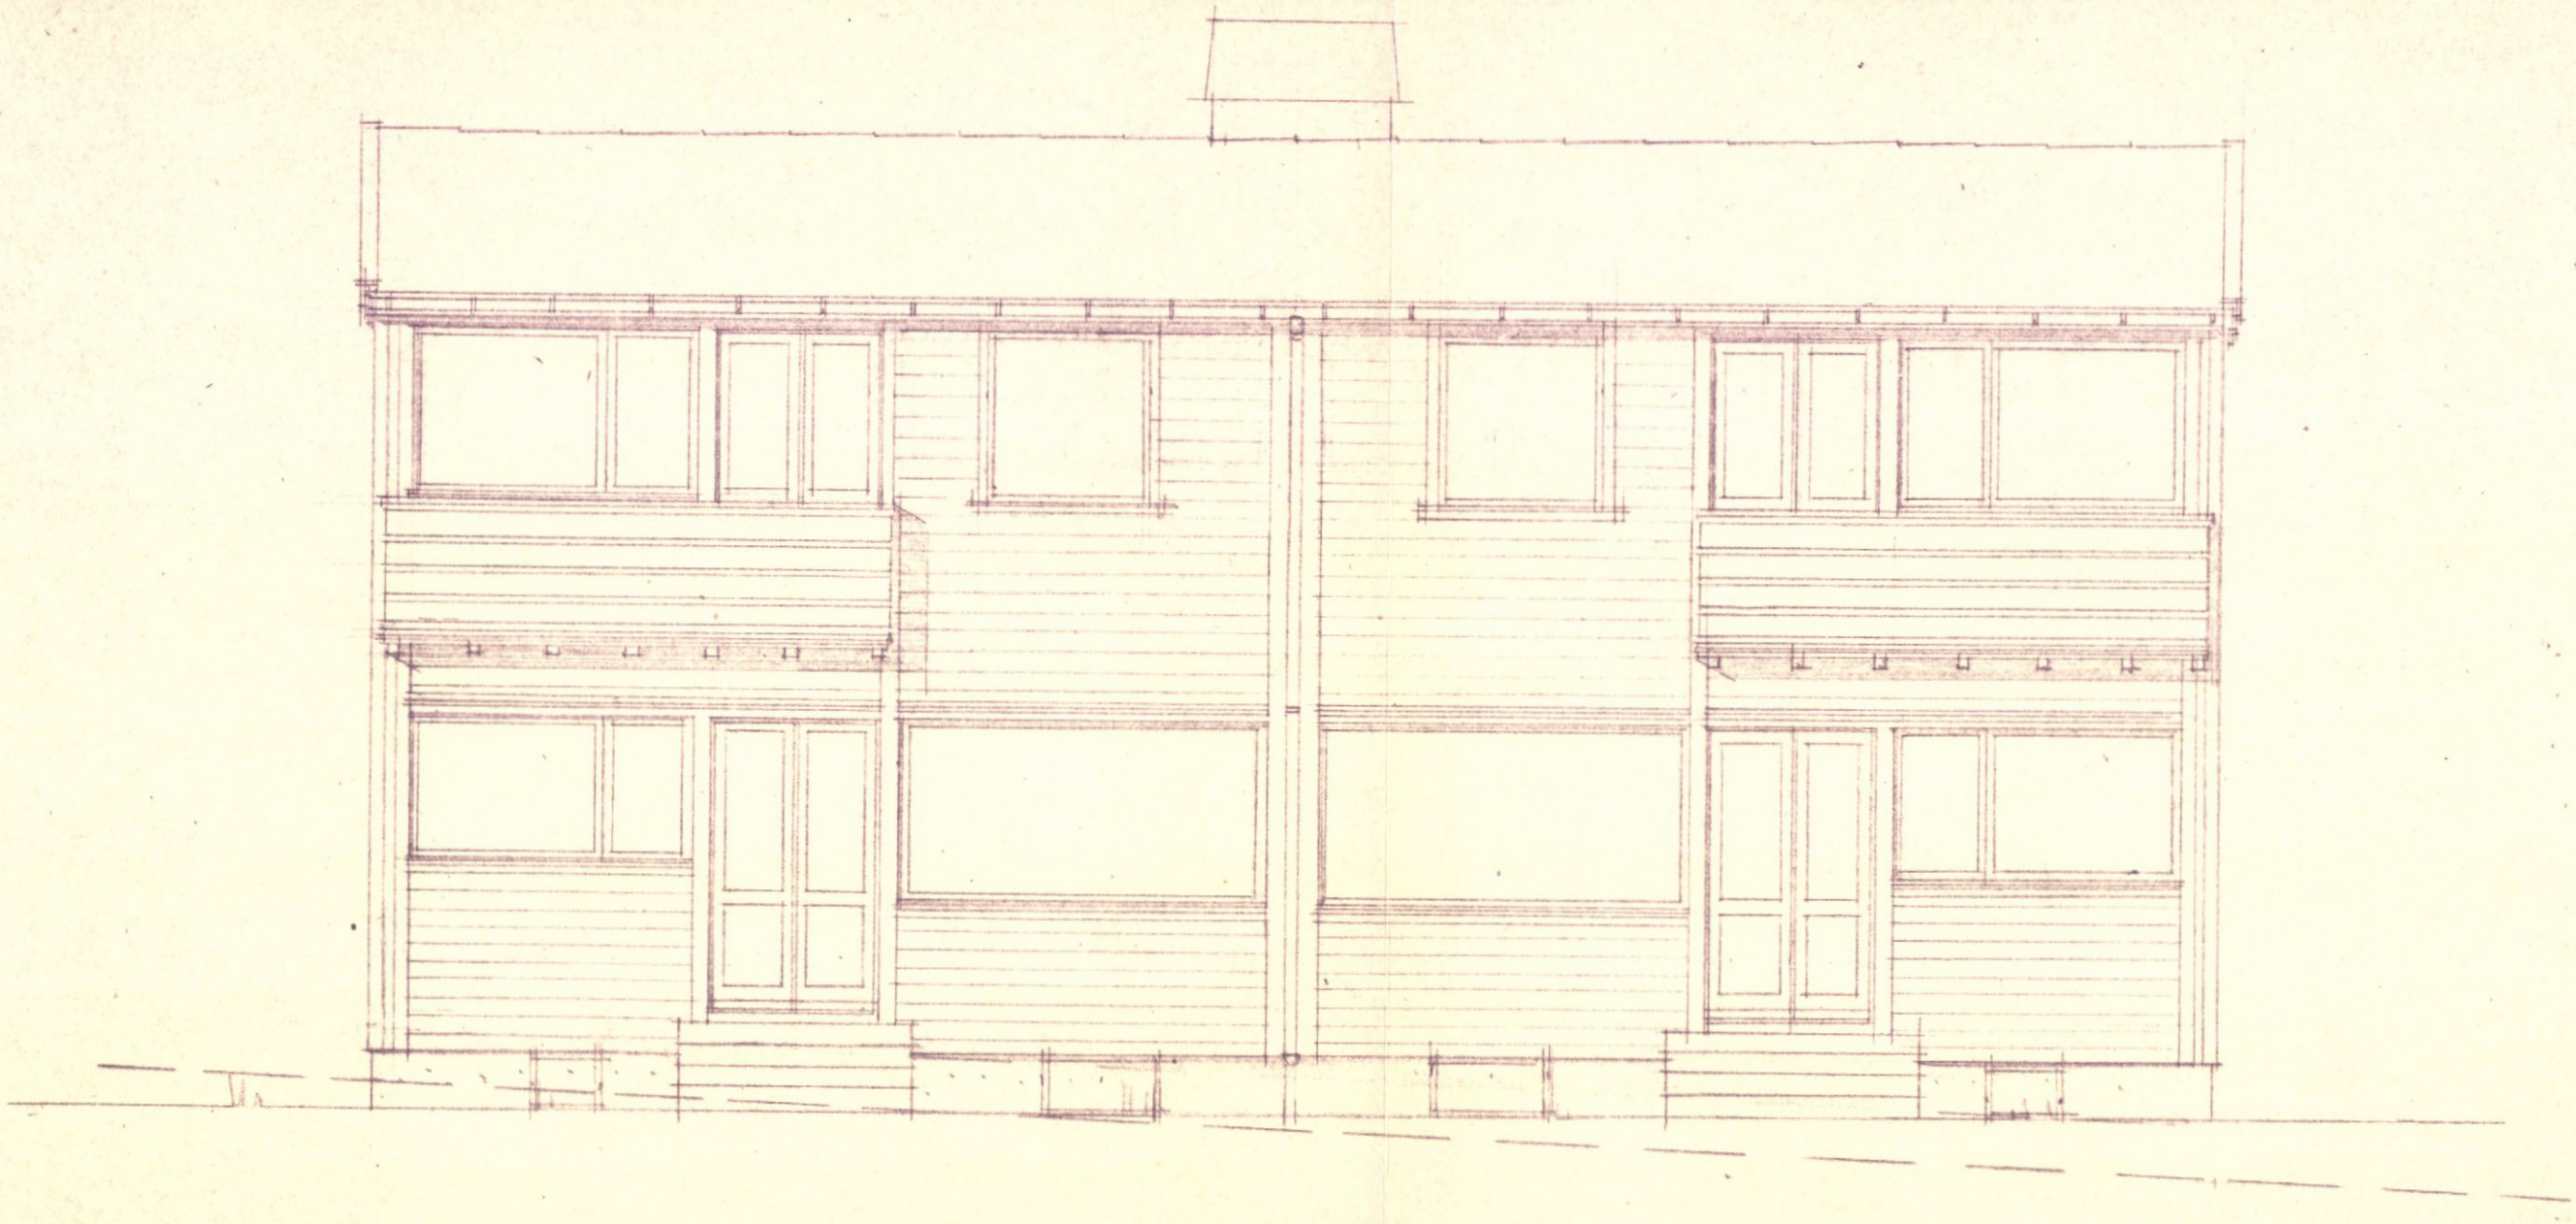

PER SPELEMANNSVEI 2

KORR	FINN KROGH ARKITEKT M.N.A.L. STAVANGER	Oppdrag
TRA	VERTIKAL TOMANNSBOLIG, TYPE-58	BLAD 5.
A 1/50	FASADE SYDVEST INGE LARSEN, EIVIND FAGERLI	0 -58

STAVANGER BYGNINGSRÅD
Oppm. sj. j. nr. 281/59
5/6/59

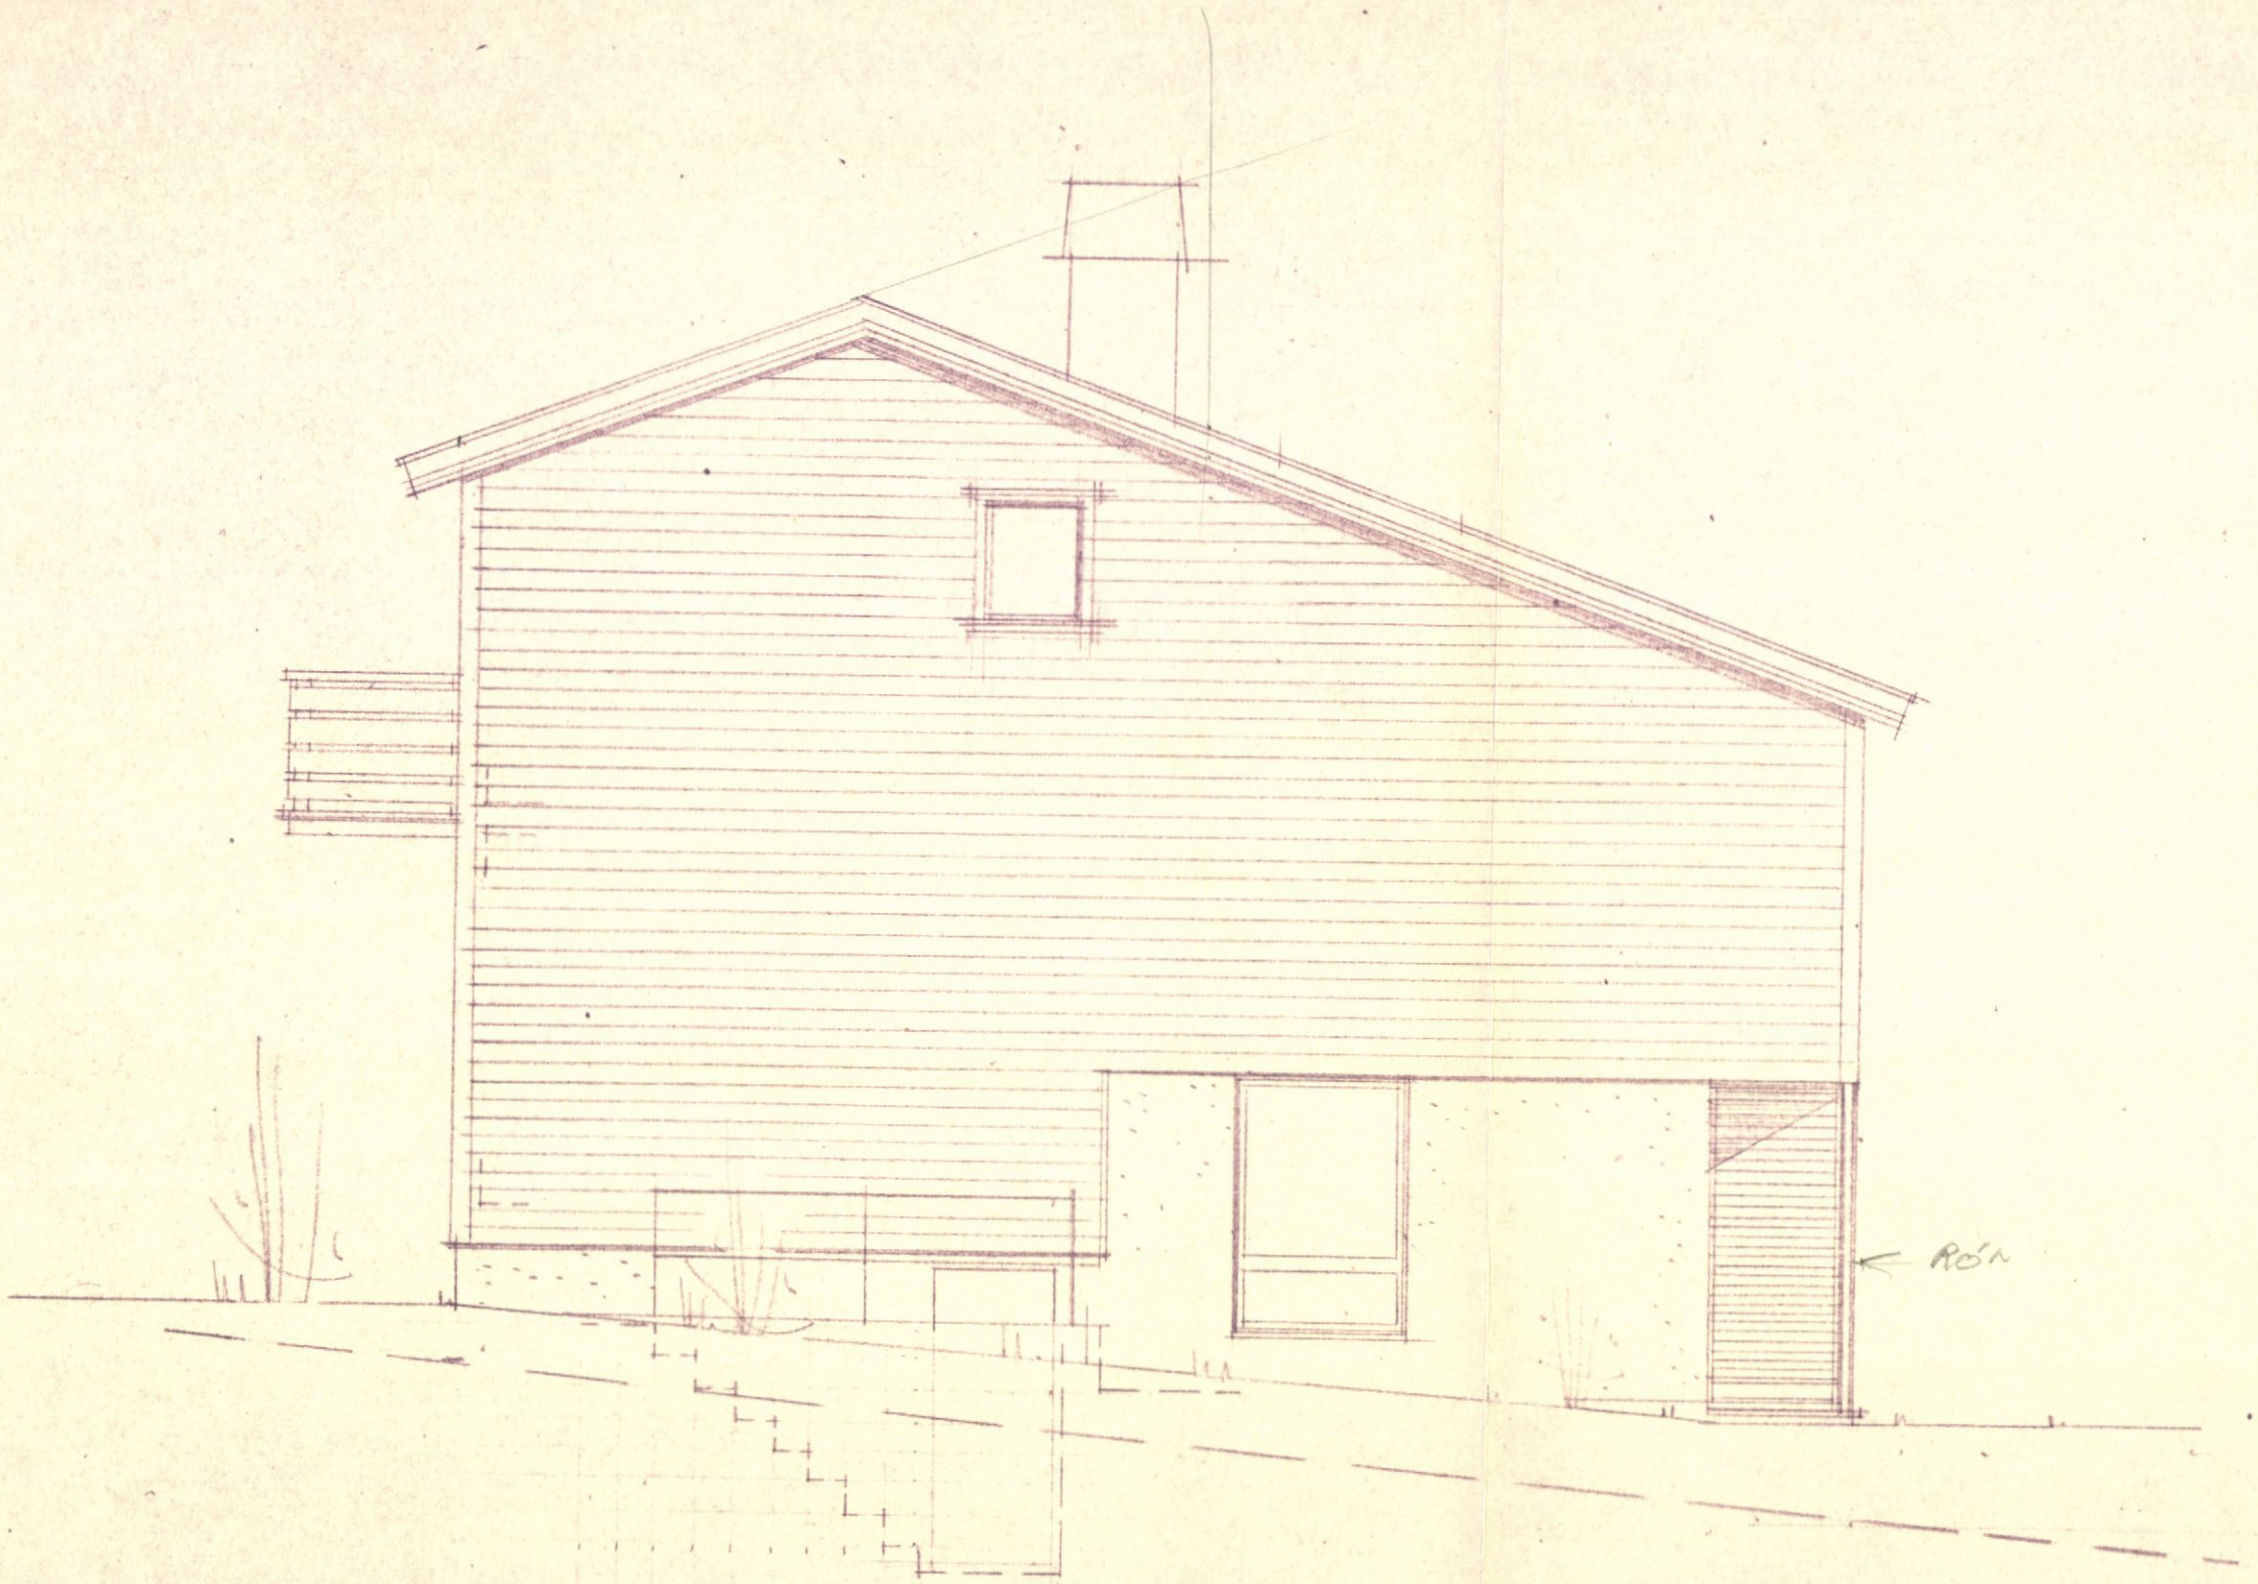

PER SPELEMANNSVEI 2.


KORR	FINN KROGH ARKITEKT M.N.A.L. STAVANGER	OPPDR.
TRA	VERTIKAL TOMANNSBOLIG, TYPE -58	BLAD 4.
MÅL 1/50	GAVLFASADE INGE LARSEN, EDVIN FAGERLI	DATO -58

Per Spelem. gt. 2.

STAVANGER BYGNINGSRÅD

281/59

Oppm. sj. nr.

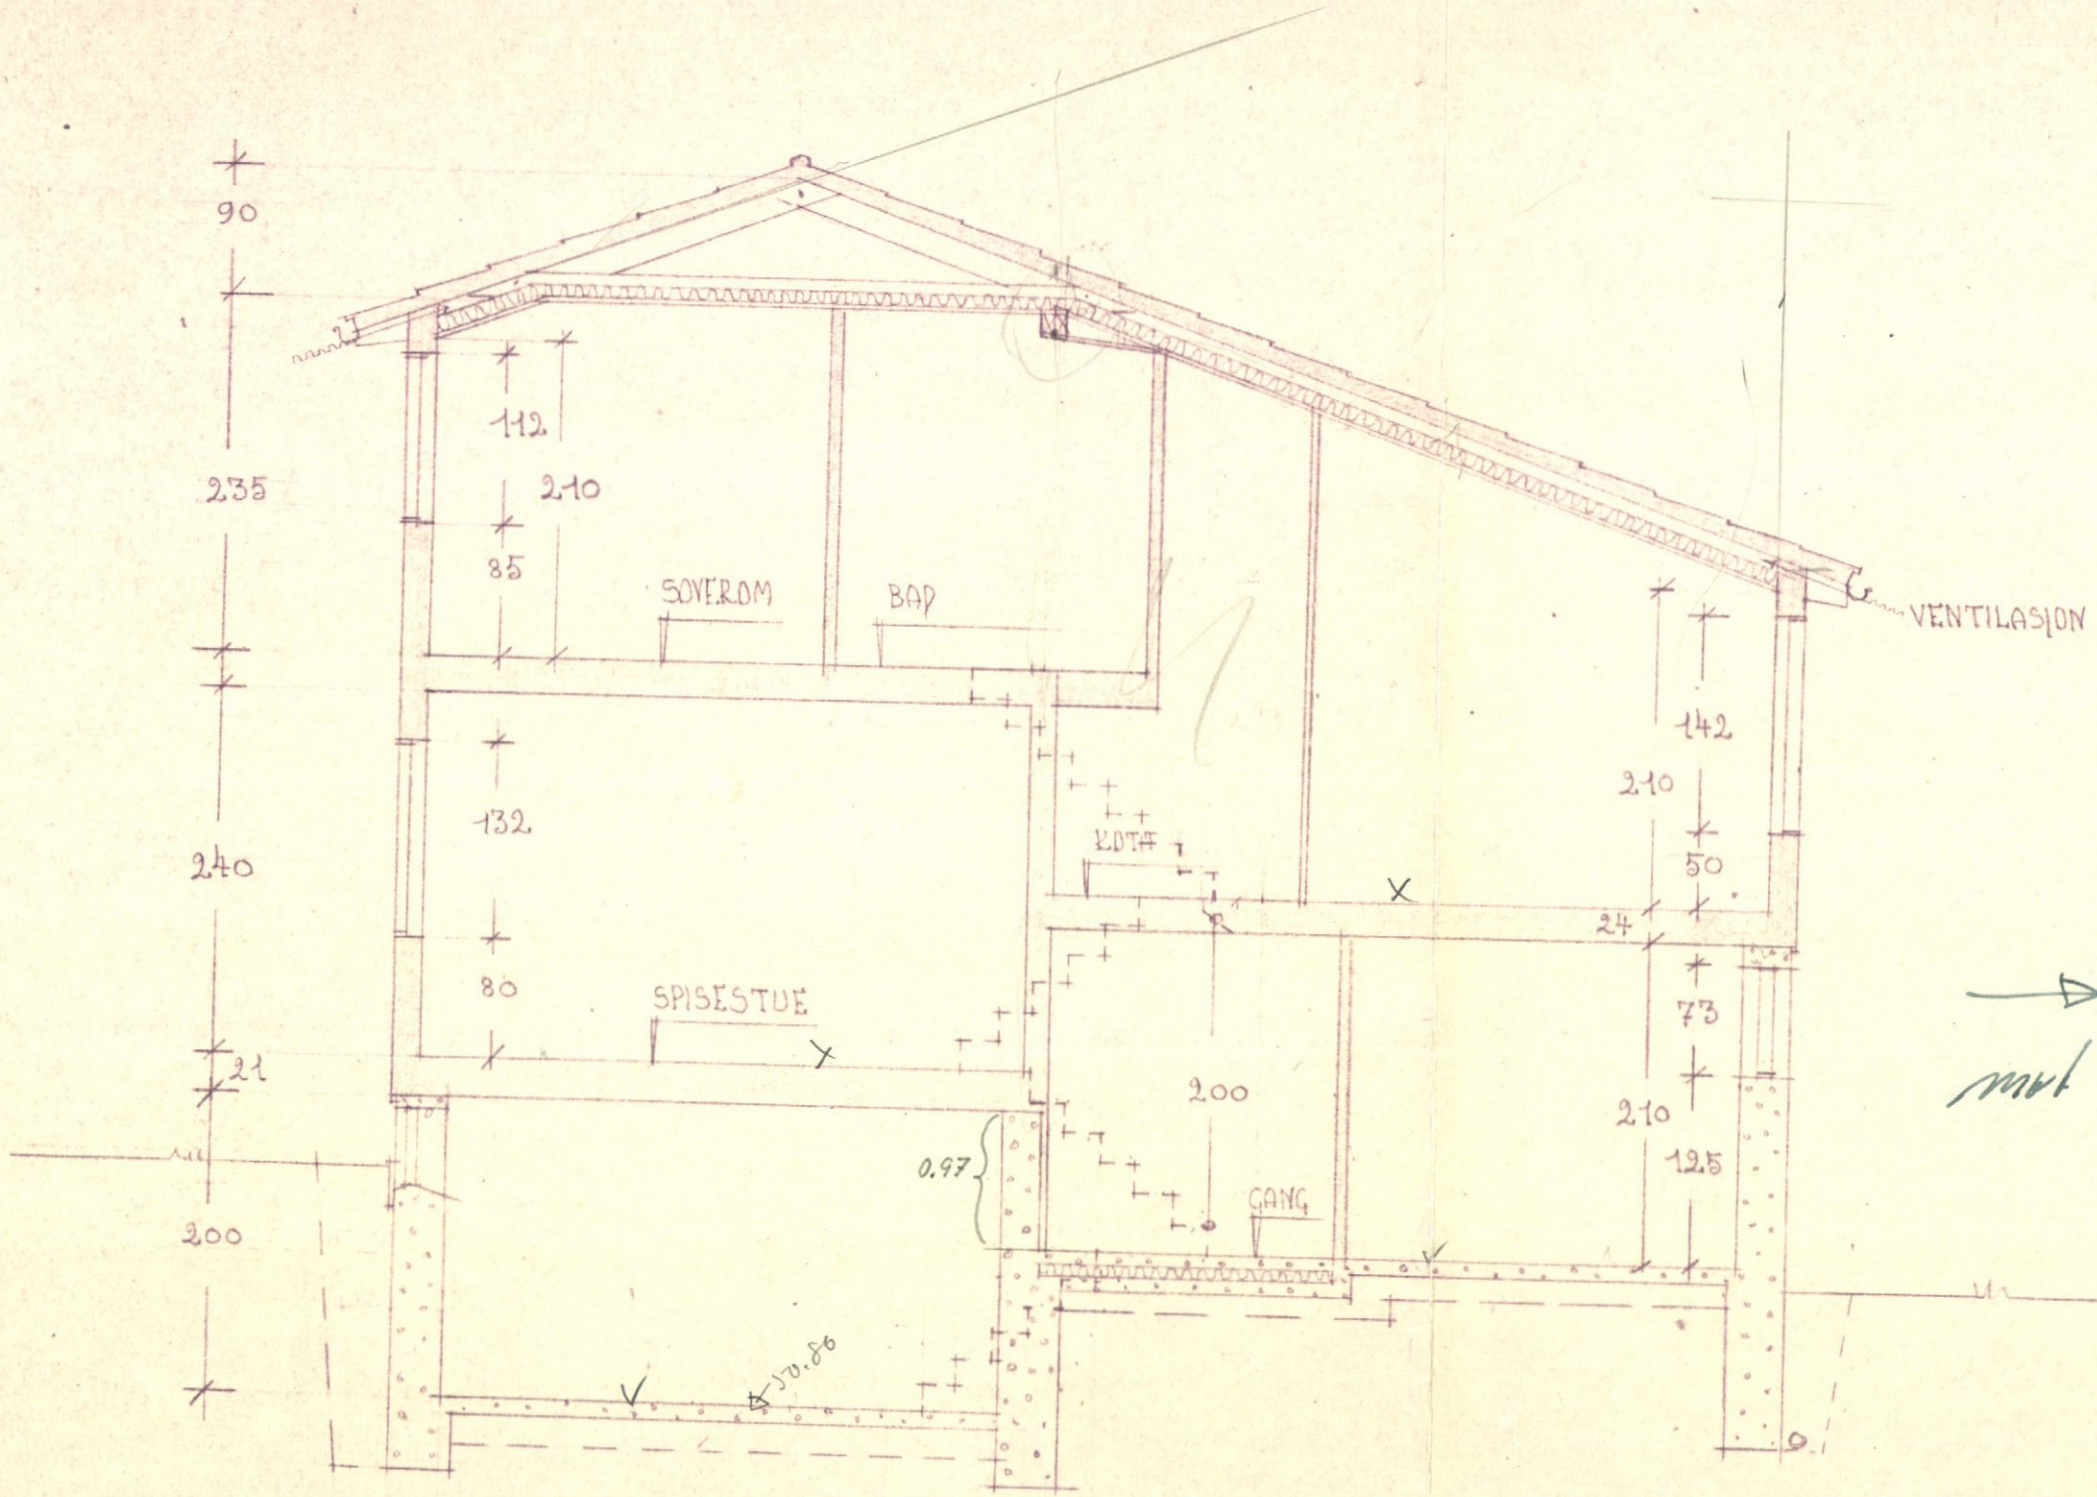

mot gate. (Per Spelem.vei)

PER SPELEMANNSVEI 2

KORR	FINN KROGH ARKITEKT M.N.A.L. STAVANGER	Oppm. sj. nr.
TRACE	VERTIKAL TOMANNSBOLIG, TYPE -58	BLA 3.
MÅL 1/50	SNITT INGE LARSEN, EDVIN FAGERLI	TO -58

1242
33
573
30
573
33
190
82
+97
el kabel
80/50
50/50
33
368
325
924
192
118
185
200
117
88
33
VASKEROM
MAT
VASKEROM
MAT
Vaskerom til
malbad
innlek for kabler
Brendsel
Bindu
BRANSEL
BRENSEL
Bad
+97
sikringstavle
sikringstavle
80/190
Forandret på grunn
av inntakt for el kabel
og sikringstavle
FERDIG GOLV ±0
RÅSTØP - 10
+212
+212
215
70
103
80
103
103
80
103
70
215
1242
PER SPELEMANNSVEI 2
KORR
TRACE
MÅL 1/50
FINN KROGH
ARKITEKT M.N.A.L.
STAVANGER
VERTIKAL TOMANNSBOLIG, TYPE - 58
STØPEPLAN
INGE LARSEN, EDVIND FAGERLI
Oppdrag
BLAD 10
DATO -58

STAVANGER BYGNINGSRÅD
28/59
Oppm. sj. j. nr.

ALTAN

SOVEROM 9.5 m²

SOVEROM 8.4m²

BAD, W.C.

KOTT 2m²

SOVEROM 6M²

STUE M/TRAPP 21.2m²

ESPALIER

110/110 119/195 193/110

79/209 79/209 69/204 69/209 79/209

1. 1. 1. 1. 1. 1.

5. 7. 10. 8. 9. 7.

60/80

1248

110 350 62 207 100 930 310

260 8 8 3 17

260 8 131 14 930 483 17

200 180 196 196 180 200

195 102 267 267 102 195

265/140 109/140 193/90

PER. SPELEMANNSVEI 2

KORR	FINN KROGH ARKITEKT M.N.A.L. STAVANGER		Oppm.
	VERTIKAL TOMANNSBOLIG, TYPE-58 PLAN AV ØVRE ETASJER		9.
1/50	INGE LARSEN, EGVIND FAGERLI		-58

STAVANGER BYGNINGSRÅD

576/59

281/59

Oppm. sj. j. nr. .....

KJØKKEN 8 m²

SPISESTUE 15.3 m²

GANG 7 m²

UISOLERT VINDFANG

DIVERSE ROM (SYKLER E.T.C.)

246/130 119/209 193/110

80/205

69/199 180/199 79/199 180/199 85/199

115/170

100/70 100/70

PIP 12

PER SPELEMANNSVEI 2

KORR	FINN KROGH ARKITEKT M.N.A.L. STAVANGER		Oppdrag
	VERTIKAL TOMANNSBOLIG, TYPE -58		1.
MÅL 1/50	PLAN AV NEDRE ETASJER INGE LARSEN, EPVIND TØGERLI		-58

Grunnkart

Adresse: Per Spelemanns vei 4, 4019 STAVANGER
Gnr/Bnr: 57/1079/0/0
Dato: 2025-02-24
Målestokk: 1:1,000


Stavanger kommune



Reguleringsplan under behandling

Adresse: Per Spelemanns vei 4, 4019 STAVANGER
Gnr/Bnr: 57/1079/0/0
Dato: 2025-02-24 Planident: 2765
Målestokk: 1:1,000 Ikrafttredelsesdato:

Stavanger kommune

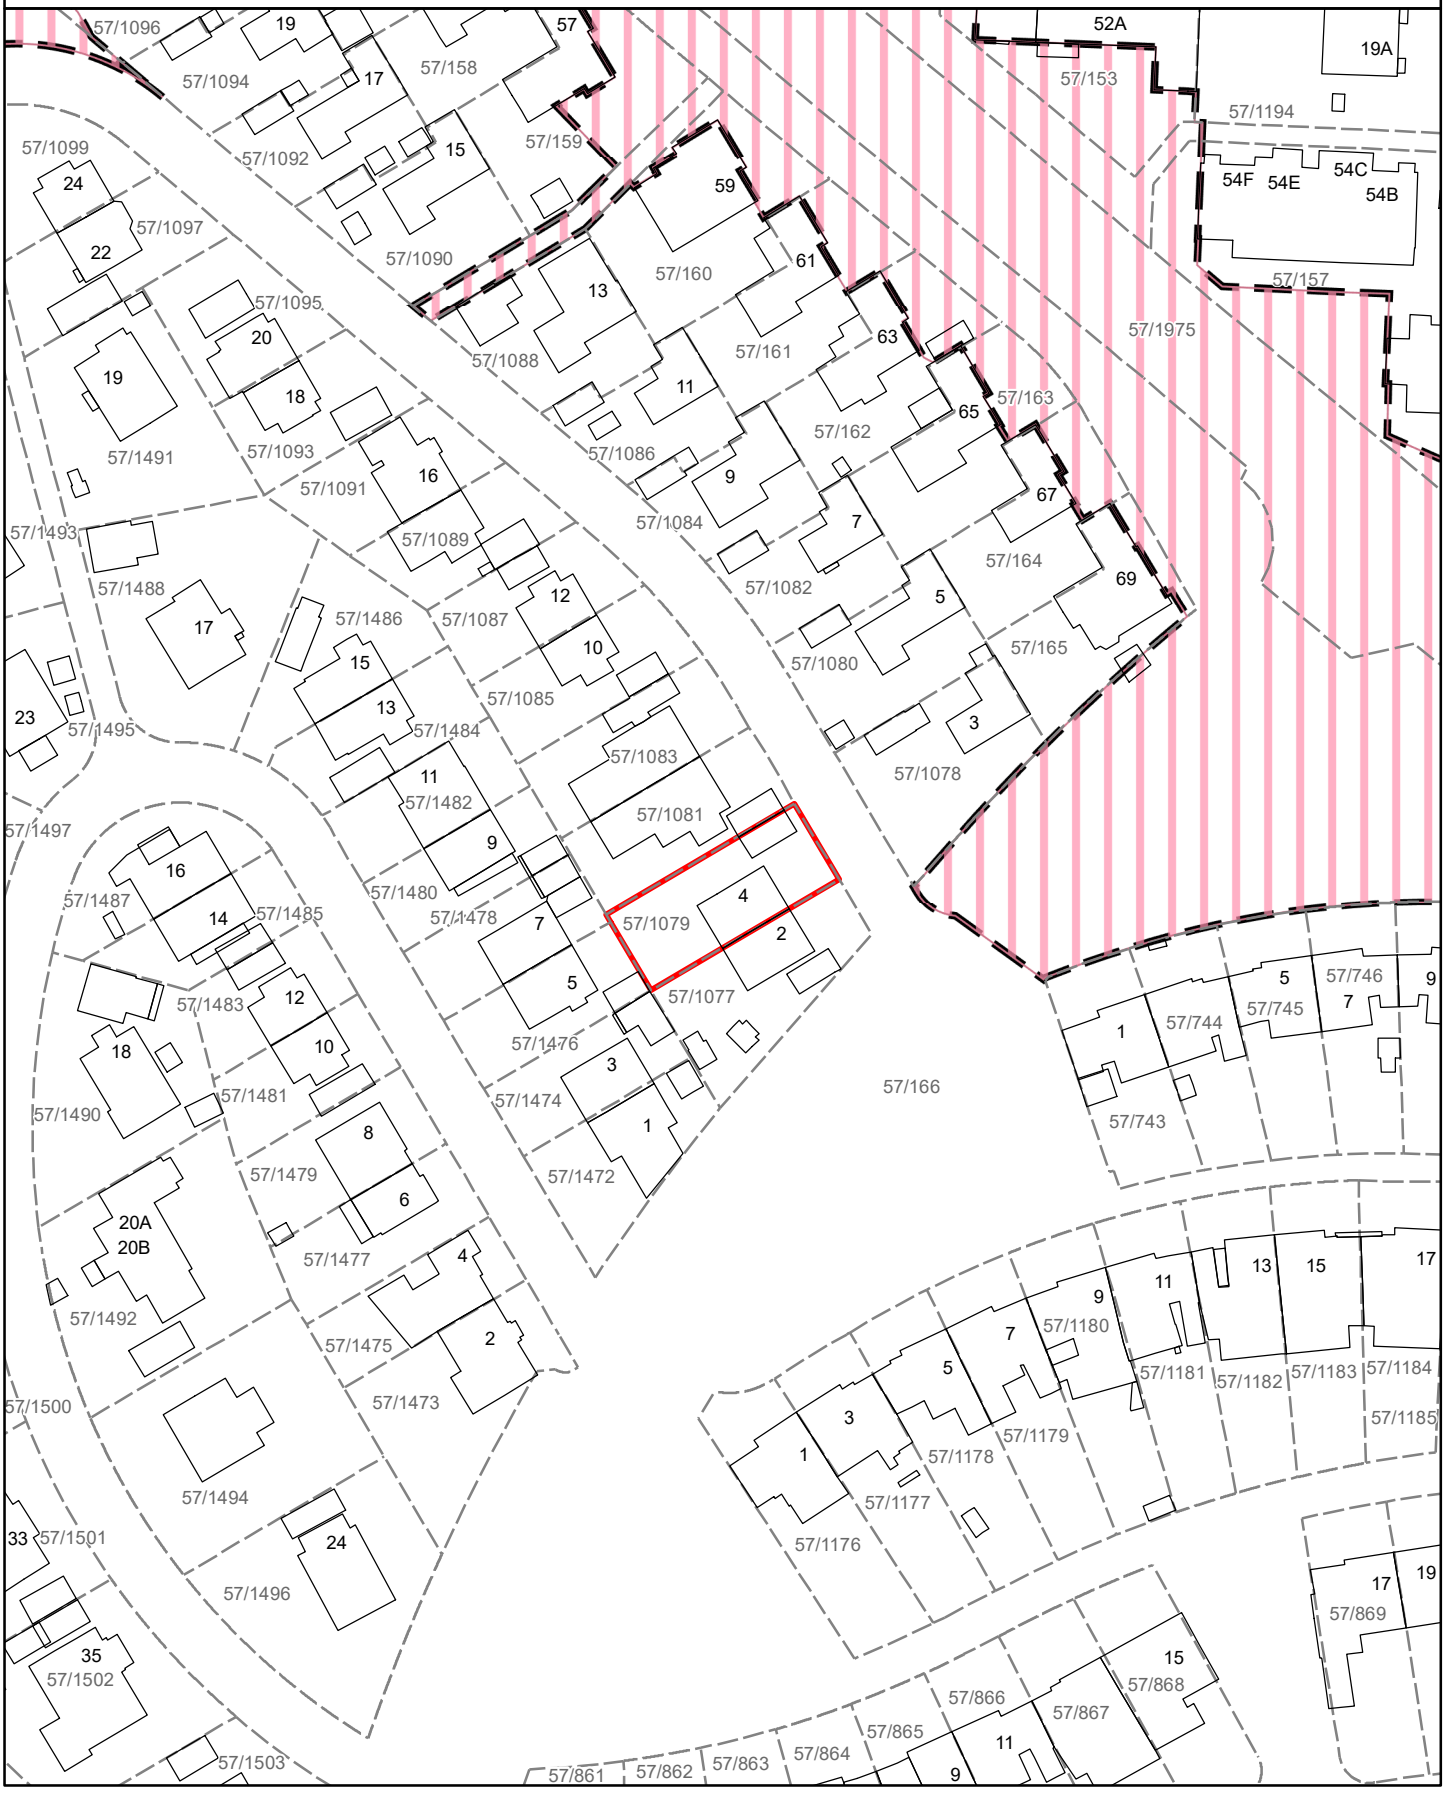

Tegnforklaring
Reguleringsplan side 1

BEBYGGELSE OG ANLEGG	AREALFORMÅL
1. Bebyggelse og anlegg	
Bebyggelse og anlegg	
Boligbebyggelse	
Boligbebyggelse-frittliggende småhusbebyggelse	
Boligbebyggelse-konsentrert småhusbebyggelse	
Boligbebyggelse-blokkbebyggelse	
Garasjeanlegg for bolig-/fritidsbebyggelse	
Fritidsbebyggelse	
Fritidsbebyggelse-frittliggende	
Fritidsbebyggelse-konsentrert	
Fritidsbebyggelse-blokk	
Kolonihage	
Sentrumsformål	
Kjøpesenter	
Forretninger	
Offentlig eller privat tjenesteyting	
Barnehage	
Undervisning	
Helse-/omsorgsinstitusjon	
Kulturinstitusjon	
Forsamlingslokale for religionsutøvelse	
Administrasjon	
Annen offentlig eller privat tjenesteyting	
Fritids- og turistformål	
Utleiehytter	
Fornøyelsespark eller temapark	
Campingplass	
Leirplass	
Råstoffutvinning	
Steinbrudd og masseuttak	
Næringsbebyggelse	
Kontor	
Hotell/overnatting	
Bevertning	
Industri	
Lager	
Bensinstasjon/vegserviceanlegg	
Annen næring	
Idrettsanlegg	
Skianlegg	
Skiløypetrasé	
Idrettsstadion	
Nærmiljøanlegg	
Golfbane	
Motorsportanlegg	
Skytebane	
Andre idrettsanlegg	
Andre typer bebyggelse og anlegg	
Godsterminal	
Godslager	
Energianlegg	
Fjernvarmeanlegg	
Vindkraftanlegg	
Vann- og avløpsanlegg	
Vannforsyningsanlegg	
Avløpsanlegg	
Renovasjonsanlegg	
Øvrige kommunaltekniske anlegg	
Telekommunikasjonsanlegg	
Småbåtanlegg i sjø og vassdrag	
Småbåtanlegg i sjø og vassdrag med tilhørende strandsone	
Uthus/naust/badehus	
Annen særskilt angitt bebyggelse og anlegg	
Uteoppholdsareal	
Lekeplass	
Gårdsplass	
Parsellhage	
Annet uteoppholdsareal	
Grav- og urnelund	
Krematorium	
Nødvendige bygg og anlegg for grav- og urnelund	
Kombinert bebyggelse og anleggsformål	
Bolig/forretning	
Bolig/forretning/kontor	
Bolig/tjenesteyting	
Bolig/kontor	
Forretning/kontor	
Forretning/kontor/Industri	
Forretning/industri	
Forretning/kontor/tjenesteyting	
Forretning/tjenesteyting	
Næring/tjenesteyting	
Kontor/lager	
Industri/lager	
Kontor/industri	
Kontor/tjenesteyting	
Angitt bebyggelse og anleggsformål kombinert med andre angitte hovedformål	

Tegnforklaring
Reguleringsplan side 2

SAMFERDSELSANLEGG OG TEKNISK INFRAST

2. Samferdselsanlegg og teknisk infrastruktur
Samferdselsanlegg og teknisk infrastruktur *(arealer)*
Veg
Kjøreveg
Fortau
Torg
Gatetun
Gang-/sykkelveg
Gangveg/gangareal/gågate
Sykkelanlegg
Annen veggrunn - tekniske anlegg
Annen veggrunn - grøntareal
Bane (nærmere angitt baneformål)
Trasé for jernbane
Trase for sporveg/forstadsbane
Trase for taubane
Stasjons-/terminalbygg
Holdeplass/plattform
Leskur/plattformtak
Tekniske bygg/konstruksjoner
Annen banegrunn - tekniske anlegg
Annen banegrunn - grøntareal
Lufthavn
Lufthavn - landings-/taxebane
Lufthavn - terminalbygg
Lufthavn - hangarer/administrasjonsbygg
Landingsplass for helikopter o.a.
Havn
Kai
Havneterminaler
Havnelager
Molo
Navigasjonsinstallasjon
Hovednett for sykkel
Kollektivnett
Trase for nærmere angitt kollektivtransport
Kollektivknutepunkt
Kollektivanlegg
Kollektivterminal
Kollektivholdeplass
Pendler- /innfartsparkering
Parkering
Rasteplass
Parkeringsplasser
Parkeringshus/ -anlegg

Teknisk infrastruktur
Energinett
Fjernvarmenett
Vann- og avløpsnett
Vannforsyningsnett
Avløpsnett
Overvannsnett
Avfallssug
Telekommunikasjonsnett
Sikringsanlegg
Andre teknisk infrastrukturtraseer
Kombinerte tekniske infrastrukturtraseer
Kombinerte formål for samferdselsanlegg og/eller teknisk infrastrukturtraser
Angitte samferdselsanlegg og/eller teknisk infrastrukturtraseer kombinert med andre gitte hovedformål

GRØNNSTRUKTUR

3. Grønnstruktur
Blågrønnstruktur
Naturområde
Turdrag
Turveg
Friområde
Badeplass/ -område
Park
Vegetasjonsskjerm
Vannspeil
Overvannstiltak
Infiltrasjon/fordrøyning/avledning
Kombinerte grønnstrukturformål
Angitt grønnstruktur kombinert med andre angitte hovedformål

FORSVARET

4. Forsvaret
Forsvaret
Ulike typer militære formål
Skytefelt/øvingsområde
Forlegning/leir
Kombinerte militærformål
Angitt militært formål kombinert med andre angitte hovedformål

Tegnforklaring
Reguleringsplan side 3

LANDBRUKS-, NATUR- OG FRILUFTSFORMÅL SAMT REINDRIFT

5. Landbruks-, natur og friluftsområder samt reindrift (LNFR)	
LNFR-areal for nødvendige tiltak for landbruk og reindrift og gårdstilknyttet næringsvirksomhet basert på gårdens ressursgrunnlag	
Landbruksformål	
Jordbruk	
Skogbruk	
Seterområde	
Gartneri	
Pelsdyranlegg	
Naturformål	
Friluftsformål	
Reindriftsformål	
LNFR-areal for spredt bolig-, fritids- eller næringsbebyggelse mv.	
Spredt boligbebyggelse	
Spredt fritidsbebyggelse	
Spredt næringsbebyggelse	
Naturvern	
Jordvern	
Særlige landskapshensyn	
Vern av kulturminner og kulturmiljø	
LNFR-formål kombinert med andre angitte hovedformål	

BRUK OG VERN AV SJØ OG VASSDREAG MED TILHØRENDE STRANDSONE

6. Bruk og vern av sjø og vassdrag	
Bruk og vern av sjø og vassdrag med tilhørende strandsone	
Ferdsel	
Ankringsområde	
Opplagsområde	
Opplagsområde	
Farled	
Hoved- og biled	
Havneområde i sjø	
Småbåthavn	
Bøyehavn	
Fiske	
Fiskeområde	
Låssettingsplasser	
Gytefelt eller oppvekstområde for yngel	
Akvakultur	
Akvakulturanlegg i sjø og vassdrag	
Akvakulturanlegg i sjø og vassdrag med tilhørende landanlegg	
Fangstbasert levendelagring	
Drikkevann	
Naturområde	
Naturområde i sjø og vassdrag	
Naturområde i sjø og vassdrag med tilhørende strandsone	
Friluftsområde	
Friluftsområde i sjø og vassdrag	
Friluftsområde i sjø og vassdrag med tilhørende strandsone	
Idrett og vannsport	
Badeområde	
Kombinerte formål i sjø og vassdrag med eller uten tilhørende strandsone	
Angitt formål i sjø og vassdrag med eller uten tilhørende strandsone kombinert med andre angitte hovedformål	

Tegnforklaring
Reguleringsplan side 4

HENSYNSSONER
FLATER

Flater Objekttype	Flatesignatur, nåværende
RpFareSone	H330_4
RpSikringSone	H290_1
RpStøySone	
RpInfrastrukturSone	
RpGjennomføringSone	
RpAngittHensynSone	H570_2
RpBåndleggingSone	H720_2
RpDetaljeringSone	(PlanId)
Små flater, alle hensynssoner	

PUNKTSYMBOL

RpJuridiskPunkt	
Vegstengning/fysisk kjøresperre	
Stenging av avkjørsel	
Avkjørsel	
Innkjøring	
Utkjøring	
Brukar	
Tunnelåpning	
Eksisterende tre som skal bevares	
Regulert nytt tre	
Regulert møneretning	

ANDRE JURIDISKE FLATER OG LINJER

Flater Objekttype/Egenskap	Flatesignatur, nåværende
PblMidlByggAnleggOmråde	

Linjesymbol	Symbol
RpGrense	
RpFormålGrense	
RpSikringGrense, RpStøyGrense RpFareGrense, RpInfrastrukturGrense, RpAngittHensynGrense, RpBåndleggingGrense, RpGjennomføringGrense, RpDetaljeringGrense,	
RpBestemmelseGrense	
RpRegulertHøyde	
RpJuridiskLinje	
Regulert tomtegrense	
Eiendomsgrense som skal oppheves	
Bygg, kulturminner, mm som skal bevares	
Byggegrense	
Planlagt bebyggelse	
Bebyggelse som inngår i planen	
Bebyggelse som forutsettes fjernet	
Regulert senterlinje	
Frisiktlinje	
Regulert kant kjørebane	
Regulert kjørefelt	
Regulert parkeringsfelt	
Regulert fotgjengerfelt	
Regulert støyskjerm	
Regulert støttemur	
Sikringsgjerde	
Bru	
Tunnel	
Måle og avstandslinje	
Strandlinje sjø	
Strandlinje vassdrag	
Midtlinje vassdrag	

Reguleringsplan PBL 1985

BYGGEOMRÅDER (PBL §25, 1. ledd nr. 1)

- BYGGEOMRÅDER
- Områder for boliger m/tilhørende anlegg
- Frittliggende småhusbebyggelse
- Konsentrert småhusbebyggelse
- Blokkbebyggelse
- Garasjer i boligområder
- Områder for forretning
- Områder for kontor
- Områder for industri / lager
- Områder for fritidsbebyggelse
- Område for offentlig bebyggelse (stat, fylkeskommune, kommune)
- Offentlig barnehage
- Offentlig undervisning (skole, universitet mv.)
- Offentlig institusjon (sykehus, aldershjem, sykehjem mv.)
- Offentlig kirke
- Offentlig forsamlingslokale (kino, teater mv.)
- Offentlig administrative bygg
- Område for særskilt angitt allmennyttig formål
- Allmennyttig barnehage
- Allmennyttig undervisning (skole, universitet mv.)
- Allmennyttig institusjon (sykehus, aldershjem, sykehjem mv.)
- Allmennyttig kirke
- Allmennyttig forsamlingslokale (grendehus mv.)
- Allmennyttig administrasjon
- Områder for herberger og bevertningssteder
- Hotell med tilhørende anlegg
- Bevertning
- Område for garasjeanlegg og bensinstasjoner
- Garasjeanlegg
- Bensinstasjoner
- Annet byggeområde

LANDBRUKSOMRÅDER (PBL § 25, 1. ledd nr. 2)

- LANDBRUKSOMRÅDER
- Område for jord- og skogbruk
- Område for reindrift
- Område for gartneri
- Område for parsellhager
- Annet landbruksområde

OFFENTLIGE TRAFIKKOMRÅDER (PBL § 25, 1. ledd nr. 3)

- OFFENTLIGE TRAFIKKOMRÅDER
- Kjørevei
- Gate med fortau
- Annen veggrunn
- Gang- / sykkelveg
- Sykkelveg
- Gangveg
- Gatetun
- Torg
- Rasteplass
- Parkeringsplass
- Kollektivanlegg (for buss og drosje)
- Bussterminal
- Bussholdeplass
- Drosjeholdeplass
- Jernbane
- Sporvei / forstadsbane
- Flyplass med administrasjonsbygninger
- Flyplass / taxebane
- Hangar, verksted, administrasjonsbygg
- Havneområde (landdelen)
- Kai
- Småbåtanlegg (landdelen)
- Trafikkområde i sjø og vassdrag
- Skipsled
- Havneområde i sjø
- Annet trafikkområde i sjø/vassdrag
- Annet trafikkområde

FRIOMRÅDER (PBL § 25, 1.ledd nr. 4)

- FRIOMRÅDER
- Park
- Turveg
- Skiløype
- Anlegg for lek
- Anlegg for idrett og sport
- Leirplass
- Annet friområde
- Friområde i sjø og vassdrag
- Badeområde
- Småbåthavn
- Regattabane
- Annet friområde i sjø/vassdrag

FAREOMRÅDER (PBL § 25, 1.ledd nr. 5)

- FAREOMRÅDER
- Høyspenningsanlegg (høyspentlinje, transformatorstasjon, koblingsstasjon)
- Skytebane
- Ildsfarlig opplag og andre innretninger som kan være farlige for allmenheten
- Område med rasfare
- Område med flomfare
- Område med særskilt angitt annen fare

SPESIALOMRÅDER (PBL § 25, 1. ledd nr. 6)

- SPESIALOMRÅDER
- Privat vei
- Parkbelte i industristrøk
- Campingplass
- Friluftsområde (på land)
- Friluftsområde i sjø og vassdrag
- Idrettsanlegg som ikke er offentlig tilgjengelig
- Golfbane
- Grav- og urnelund
- Privat småbåtanlegg (land)
- Privat småbåtanlegg (sjø)
- Område for anlegg i grunnen
- Område for anlegg og drift av kommunalteknisk virksomhet
- Drikkevannsmagasin
- Vann- og avløpsanlegg
- Område for bygging og drift av fjernvarmeanlegg
- Anlegg for televerket (telekommunikasjon)
- Øvingsområde med tilhørende anlegg for forsvaret / sivilforsvaret
- Område og anlegg for drift av radionavigasjonshjelpemidler utenfor flyplass
- Fiskebruk
- Andre områder for anlegg i vassdrag eller sjø
- Frisiktsone ved vei
- Restriksjonsområde rundt flyplass
- Grunnvannsmagasin
- Nedslagsfelt for drikkevann
- Naturvernområde (på land)
- Naturvernområde i sjø og vassdrag
- Klimavernsone
- Bevaringsområde for bygninger og anlegg
- Bevaring av bygninger
- Bevaring av anlegg
- Bevaring av landskap og vegetasjon
- Område for steinbrudd og masseuttak
- Andre områder for vesentlige terrenginngrep
- Område for reindrift
- Pelsdyranlegg
- Handelsgartneri
- Område for særskilt anlegg
- Taubane
- Fornøyelsespark
- Vindkraft
- Annet spesialområde

FELLESOMRÅDER (PBL § 25, 1. ledd nr. 7)

- FELLESOMRÅDER
- Felles avkjørsel
- Felles gangareal
- Felles parkeringsplass
- Felles lekeareal for barn
- Felles gårdsplass
- Fellesareal for garasjer
- Felles grøntareal
- Annet fellesareal for flere eiendommer

FORNYELSESOMRÅDER (PBL § 25, 1. ledd nr. 8)

- FORNYELSESOMRÅDER

KOMBINERTE FORMÅL

- KOMBINERTE FORMÅL
- Bolig / Forretning
- Bolig / Forretning / Kontor
- Bolig / Kontor
- Bolig / Offentlig
- Forretning / Kontor
- Forretning / Kontor / Industri
- Forretning / Industri
- Forretning / Kontor / Offentlig
- Forretning / Offentlig
- Kontor / Industri
- Kontor / Offentlig
- Kontor/Bensinstasjon
- Offentlig / Allmennyttig
- Veiserviceanlegg (Bevertning / Bensinstasjon)
- Annet kombinert formål
- Rekkefølgebestemmelser
- Midlertidig trafikkområde
- Unyansert formål

Begrensninger grense

- Reguleringsplan faregrense
- Reguleringsplan restriksjonsgrense
- Reguleringsplan bevaringsgrense
- Reguleringsplan fornyelsesgrense
- Reguleringsplan rekkefølgegrense

Reguleringsformål

- 500 - Fareområde
- 510 - Høyspenningsanlegg
- 520 - Skytebane
- 530 - Ildsfarlig opplag ol
- 540 - Rasfare
- 550 - Flomfare
- 590 - Særskilt angitt fare
- 640 - Frisiktsone
- 641 - Restriksjonsområde flyplass
- 645 - Grunnvannsmagasin
- 646 - Nedslagsfelt for drikkevann
- 660 - Bevaringsområder
- 661 - Bevaring av bygninger
- 662 - Bevaring av anlegg
- 663 - Bevaring av landskap og vegetasjon
- 800 - Fornyelsesområder
- 991 - Formålsrekkefølge
- 992 - Midlertidig trafikkområde