Gauselgeilen 6A

Nabolaget Gauselvågen/Gauselskogen - vurdert av 75 lokalkjente

Nabolaget spesielt anbefalt for

- **Familier med barn**
- **Etablerere**
- **Godt voksne**

Offentlig transport

Gauselhagen Linje 2, 3, 6, N84	6 min 0.4 km
Gausel stasjon Linje L5	13 min 1 km
Stavanger stasjon Linje F5, L5	13 min 8.7 km
Stavanger Sola	16 min

Skoler

Gausel skole (1-7 kl.) 504 elever, 27 klasser	18 min 1.3 km
Jåtten skole (1-7 kl.) 592 elever, 29 klasser	20 min 1.5 km
BISS Gausel (1-10 kl.) 400 elever, 21 klasser	22 min 1.6 km
Gautesete skole (8-10 kl.) 373 elever, 30 klasser	23 min 1.7 km
Hinna skole (8-10 kl.) 274 elever, 21 klasser	7 min 2.4 km
Jåttå videregående skole	16 min
Tryggheim Forus vgs	7 min

«Nærhet til alt!»

Sitat fra en lokalkjent

Opplevd trygghet

Veldig trygt 89/100


Kvalitet på skolene

Veldig bra 88/100

Naboskapet

Godt vennskap 67/100

Aldersfordeling

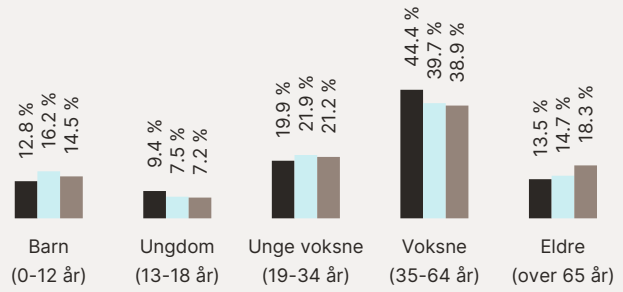

Område	Personer	Husholdninger
Gauselvågen/Gauselskogen	1 474	656
Stavanger/Sandnes	229 178	103 563
Norge	5 425 412	2 654 586

Barnehager

Boganes barnehage (0-5 år) 70 barn	11 min 0.8 km
Gauselbakken barnehage (1-5 år) 78 barn	13 min 0.9 km
Frøystad barnehage (1-5 år) 78 barn	16 min 1.2 km

Dagligvare

Coop Mega Gausel Post i butikk	10 min 0.7 km
Kiwi Gausel PostNord	10 min 0.8 km

Innholdet i nabolagsprofilen er hentet fra ulike datakilder, og feil eller mangler kan forekomme. Vurderinger og sitater er innhentet på web og gir uttrykk for hvordan naboene vurderer nabolaget. FINN.no AS kan ikke holdes ansvarlig for feil/mangler i profilen. Copyright © Finn.no AS 2024

Primære transportmidler

1. Egen bil
2. Sykkel

Kvalitet på barnehagene
Veldig bra 92/100


Kollektivtilbud
Veldig bra 91/100

Støynivået
Lite støynivå 88/100

Sport

Viking stadion- treningsbane Fotball	18 min 1.3 km
Gausel skole Aktivitetshall, ballspill	20 min 1.4 km
Arena Treningssenter	16 min
SATS Hinna	20 min

Boligmasse

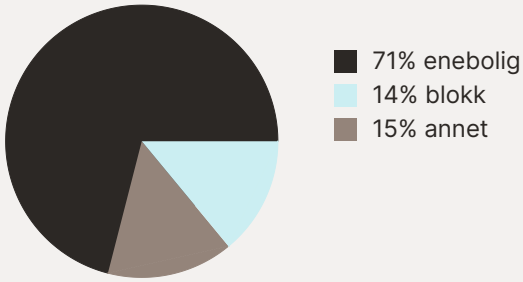


«Perfekt for barnefamilier»

Sitat fra en lokalkjent


Varer/Tjenester

Stadionparken	20 min
Vitusapotek Hinna Park	20 min

Aldersfordeling barn (0-18 år)

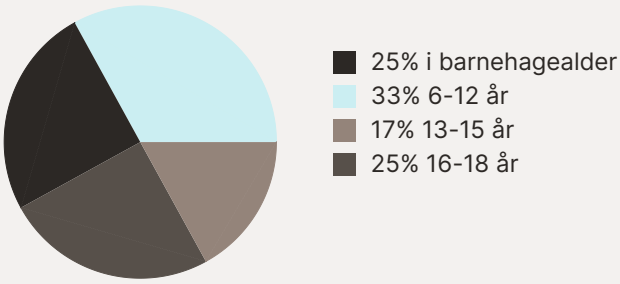


Familiesammensetning

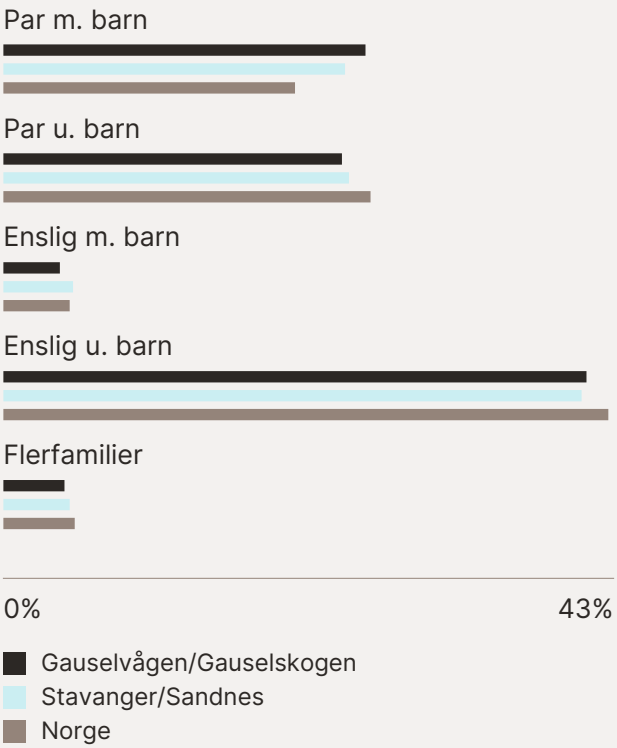


Sivilstand

		Norge
Gift	37%	33%
Ikke gift	52%	54%
Separert	9%	9%
Enke/Enkemann	2%	4%

Innholdet i nabolagsprofilen er hentet fra ulike datakilder, og feil eller mangler kan forekomme. Vurderinger og sitater er innhentet på web og gir uttrykk for hvordan naboene vurderer nabolaget. FINN.no AS kan ikke holdes ansvarlig for feil/mangler i profilen. Copyright © Finn.no AS 2024

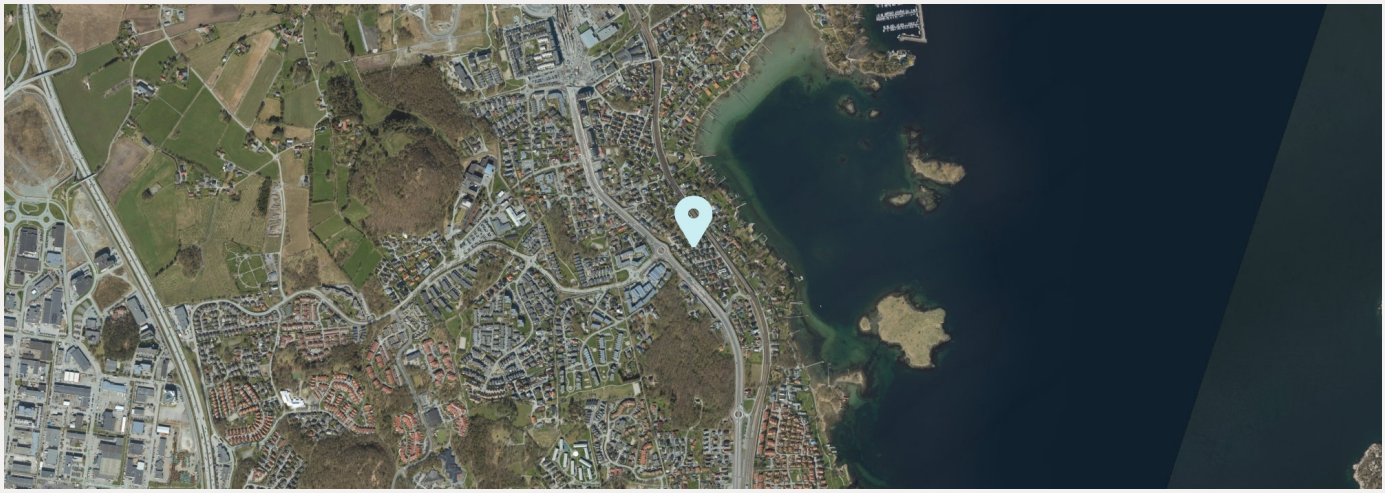

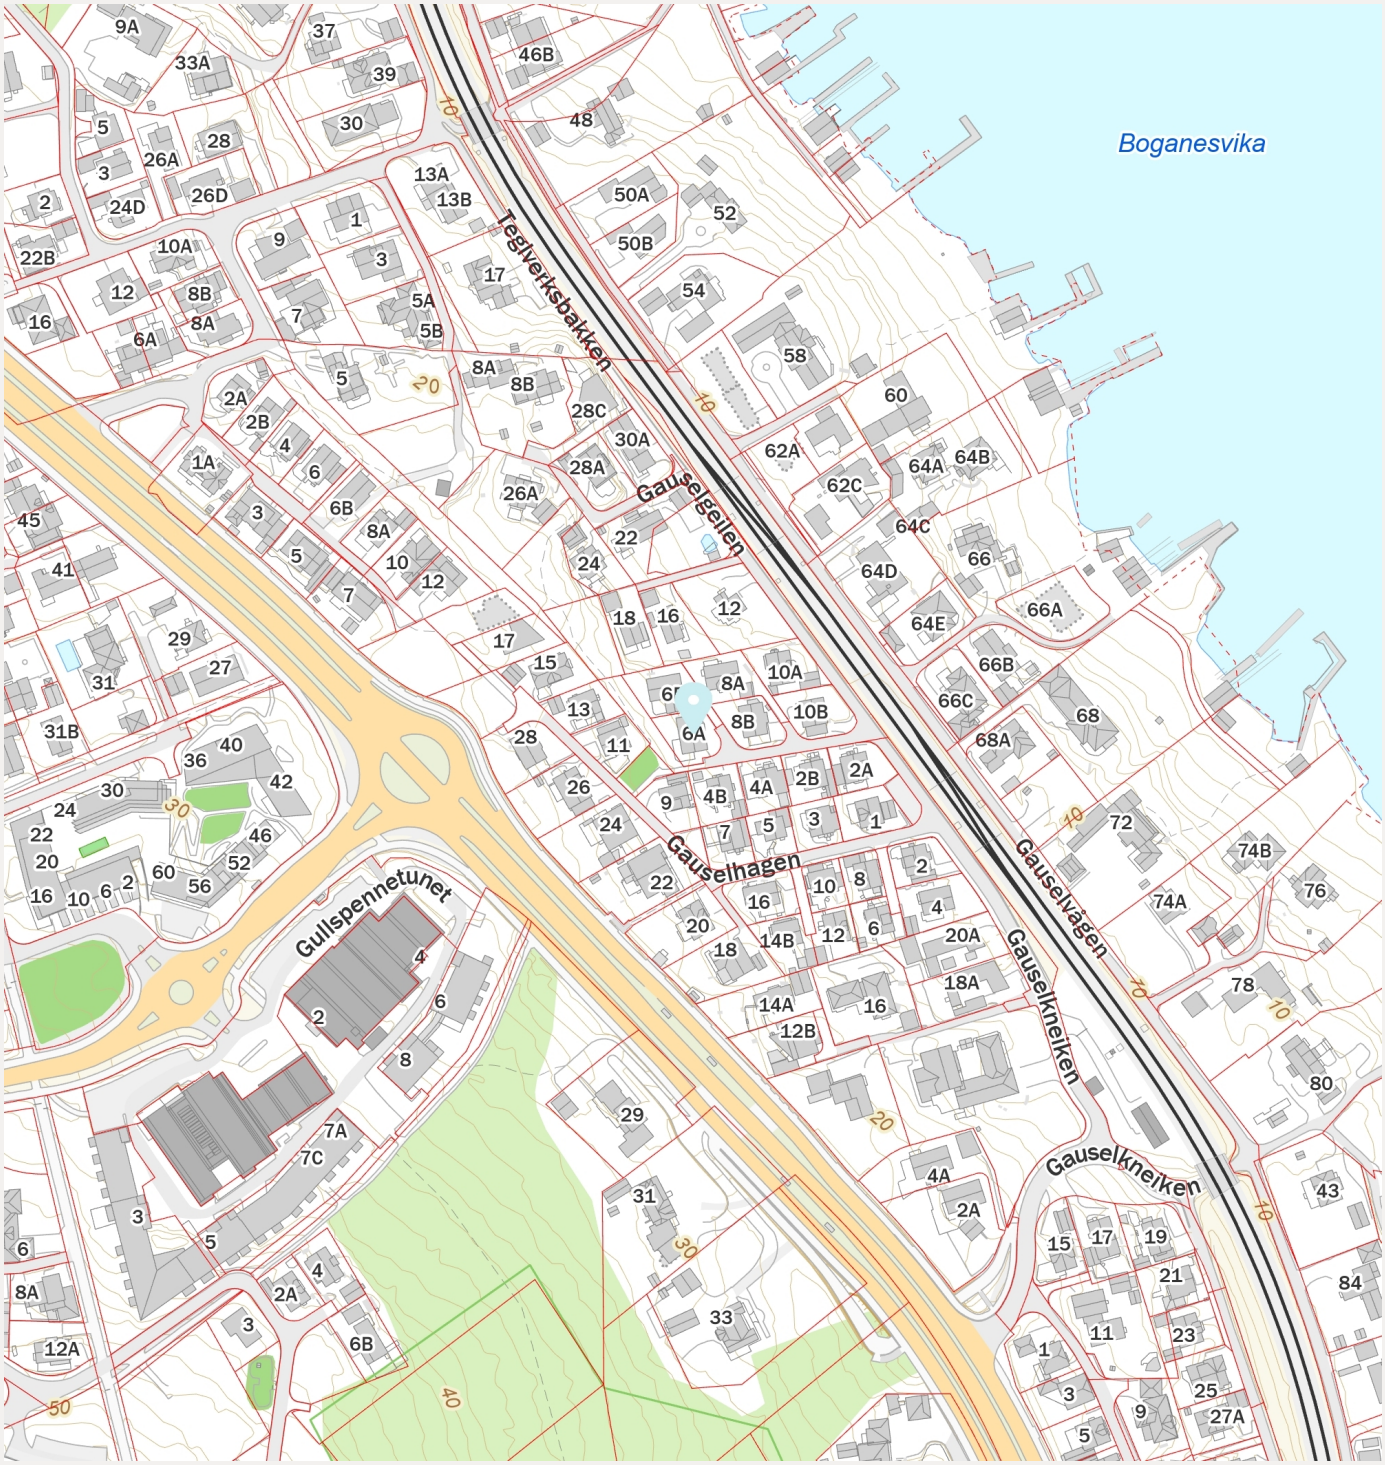

FINN
Innholdet i nabolagsprofilen er hentet fra ulike datakilder, og feil eller mangler kan forekomme. Vurderinger og sitater er innhentet på web og gir uttrykk for hvordan naboene vurderer nabolaget. FINN.no AS kan ikke holdes ansvarlig for feil/mangler i profilen. Copyright © Finn.no AS 2024

Tilstandsrapport

Risikovurdering for Anticimex boligselgerforsikring

Gauselgeilen 6A
4032 STAVANGER
Gnr./Bnr.: 14/851
Stavanger kommune

Areal

Enebolig
Bruksareal: 270 m²

Totalt bruksareal (BRA): 270 m²

Befaring

Befaringsdato: 07.01.2025

Bygningssakkyndig selskap

Anticimex AS

www.anticimex.no
Tlf: 41414128
E-post: boliginspeksjoner.sor@anticimex.no
Orgnr: 923 856 781



Signatur inspektør: Alexander Ravndal

Mobil: 468 35 886

Om Tilstandsrapporten

Hvordan lese rapporten

Risikovurderingsrapporten viser hva som har blitt undersøkt i forbindelse med den bygningssakkyndiges besiktigelse av eiendommen. Om ikke annet er kommentert består undersøkelsene av visuelle observasjoner.

Rapporten er utarbeidet i henhold til forskrift til avhendingslova (tryggere bolighandel), gjeldende fra 1. januar 2022, og danner grunnlaget for forsikringsgivers risikovurdering av boligen og derved forsikringsgivers grunnlag for å innvilge tegning av boligselgerforsikring. Norsk Standard 3600:2018 er også lagt til grunn, men ikke alle standardens bestemmelser er tatt med. Dette gjelder for eksempel følgende bestemmelser:

- 9 - Gjennomgang av dokumentasjon av boligen (kun påfølgende deler): Innhenting av informasjon fra kommunens tekniske etat
- 13.2 - Vurdering av teknisk verdi
- 14.3 - Oppsummering
- Tabell A.1 (kun påfølgende deler): Punkt 22 (Geologiske forhold)
- Tabell A.3 - Undersøkelser av fellesdeler
- Tillegg C.2 - Tilstandsgrad for branntekniske forhold

Det er gjort et utvalg med prinsippet kost / nytte basert på avhendingsloven og hva forsikringsgiver anser relevant for risikovurderingen som foretas. Annen relevant bygningsteknisk erfaring og forståelse er også lagt til grunn, herunder forhold som har registrerte høye klagefrekvenser og/eller skadesaker.

Bagatellmessige og åpenbare forhold som er synlige for enhver og ikke har vesentlig bygningsmessig betydning, er normalt ikke omtalt.

Gulv mot grunn og etasjeskillere kontrolleres ved bruk av krysslaser for eventuelle skjevheter. I utgangspunktet kontrolleres to rom i hver etasje (eventuelt kryssmåling i ett rom), og i hvert rom er det 5 målepunkter. Stikkprøveprinsippet er benyttet.

I rapporten har alle TG 2, TG 3 og TG IU kommentarer for bedre forståelse. De sjekkpunkter som har fått TG 0 og 1 (ikke funnet funksjonssvikt) er listet opp horisontalt i starten av hvert hovedelement. Hovedhensikten med denne risikovurderingsrapporten er å bidra til å vurdere boligens tilstand, oppfylle forsikringstakers/selgers opplysningsplikt overfor forsikringsgiver og kjøper av boligen, og gi den bygningssakkyndiges faglige vurderinger som gjelder byggetekniske forhold for boligen, som vil kunne begrense boligselgerforsikringens dekningsomfang og som kjøper anbefales være spesielt oppmerksom på.

Forklaring av tilstandsgrader

Tilstandsgrader, forkortet til TG, beskriver på en enkel og visuell måte en tilstand eller en risiko opp mot referansenivå. I tillegg til graderingen med tall, benyttes trafikklysets prinsipp med fargene grønt, gult og rødt.

TG 0 og TG 1 benyttes når tiltak vurderes som ikke nødvendig. Alle TG 2 og TG 3 kommenteres med årsak og konsekvens. TG IU kommenteres.

Dokumentasjonskrav

Dersom det har vært utført reparasjoner, vedlikehold, installasjoner, ombygging eller lignende i boligen de siste fem årene, og arbeidet er utført av kvalifiserte håndverkere, etterspørres dokumentasjon på arbeidet. Som dokumentasjon regnes blant annet skriftlig bekreftelse fra den eller de håndverkerne som ble brukt. Manglende dokumentasjon kommenteres.

For elektrisk anlegg skal det foreligge samsvarserklæring for arbeid utført etter 01.01.1999, samsvarserklæringen etterspørres. Dersom det har vært utført el. tilsyn i boligen skal dette dokumenteres. Manglende samsvarserklæring og dokumentasjon fra el. tilsynet kommenteres. Det foretas en forenklet vurdering av det elektriske anlegget.

Vurderinger for tilstandsgrader, hentet fra forskrift til avhendingsloven:

TG 0 Ingen avvik (funksjonssvikt ikke oppdaget)

Tilstandsgrad 0 gis når bygningsdelen ikke har noen avvik. Bygningsdelen skal være tilnærmet ny, ikke vise tegn på slitasje og det skal være lagt frem dokumentasjon på faglig god utførelse. Det er ingen merknader til delen.

TG 1 Mindre eller moderate avvik (funksjonssvikt ikke oppdaget)

Tilstandsgrad 1 gis når bygningsdelen har mindre avvik. Bygningsdelen skal bare ha normal slitasje, og strakstiltak skal ikke anses som nødvendig. Graden kan også brukes når delen er ny, men der dokumentasjon på faglig god utførelse mangler

TG 2 Vesentlige avvik (alder, slitasje, skader mv.)

Tilstandsgrad 2 gis når bygningsdelen har vesentlige avvik. Bygningsdelen skal enten ha feil utførelse, en skade eller symptomer på skade, sterk slitasje eller nedsatt funksjon. Graden gis når bygningsdelen trenger vedlikehold eller tiltak i nær fremtid.
Graden skal også brukes når delen er gammel og det er grunn til å varsle om faren for skader på grunn av alderen, eller når det er grunn til å overvåke delen spesielt på grunn av fare for større skader eller følgeskader.

TG 3 Store eller alvorlige avvik (strakstiltak nødvendig)

Tilstandsgrad 3 gis når bygningsdelen har store eller alvorlige avvik. Bygningsdelen har kraftige symptomer på forhold som man må regne med trenger utbedring straks eller innen kort tid. Graden skal også brukes ved påvist funksjonssvikt eller sammenbrudd.

Sjablongmessig prisanslag er gitt på generelt grunnlag og må ikke ses på som et pristilbud fra håndverker. Kostnader ved utbedring avhenger av personlige valg av utførelse og produkter. Markedspris på materialer, produkter og håndverkertjenester vil også innvirke på utbedringskostnaden. For bygningsdeler som er gitt TG3 settes et sjablongmessig prisanslag på utbedringskostnad for tilsvarende standard.

TG IU Ikke undersøkt

TG IU skal kun brukes unntaksvis. Hvis det ikke har vært mulig å undersøke bygningsdelen, for eksempel fordi krypekjelleren er uten inspeksjonsmulighet eller taket var tildekket med snø på undersøkelsestidspunktet, skal dette oppgis.

i Informasjon

Ikonet (i) benyttes til å gi nyttige opplysninger selv om funksjonssvikt ikke ble oppdaget.

Befarings- og eiendomsopplysninger

Befaring

Befaringsdato	07.01.2025
Referansenummer	15065595
Meglerforetakets oppdragsnummer	204-24-0075
Hjemmelshaver/selger	KRISTEN BIRKEMO
Bygningssakkyndig inspektør	Alexander Ravndal
Tilstede på befaringen	Leietaker
Utvendige snødekte flater	Ja.
Utetemperatur	1 °C
Rapportdato	18.06.2025 18:21

Eiendomsopplysninger

Type objekt	Enebolig
Gate/vei adresse	Gauselgeilen 6A
Postnummer/sted	4032 STAVANGER
Kommune	1103 - Stavanger
Gnr./Bnr.:	14/851
Tomt	Eiet tomt: 358 m²

Bygninger på eiendommen

Bygningstype	Byggår	Tilbygg	Ombygging
Enebolig	1995		

Byggemåte

Enebolig fra 1995.
Støpt gulv mot grunn og grunnmur i betong.
Yttervegger av trekonstruksjoner.
Etasjeskille av trebjelkelag.
Vinduer og dører med to-lags glass.
Saltak tekket med takstein.
Naturlig ventilasjon og avtrekk fra kjøkken og våtrom.
Oppvarming med elektrisitet og vedfyring.
Parkering i garasje og oppstillingsplass.
Terrasse i trekonstruksjon.

Sammendrag av boligens tilstandsgrad



TG 1 i orden



TG 2 Alder, slitasje, skader mv.



TG 3 Strakstiltak nødvendig



TGIU Ikke undersøkt

Element	Status	Kontrollpunkt	Side	Sjablongmessig prisanslag
Våtrom - U.etg		Helhetsvurdering	8	
Våtrom - 1.etg		Helhetsvurdering	8	
		Helhetsvurdering		
Våtrom - 2.etg		Helhetsvurdering	9	
Kjøkken - 1.etg		Ventilasjon og avtrekk	10	
		Vannrør	10	
		Innredning	10	
		Avløpsrør	10	
Toalettrom (Ikke våtrom) - 1.etg		Helhetsvurdering	10	
Øvrige rom		Overflater gulv	11	
Rom under terreng (kjeller, underetasje, sokkeletasje)		Konstruksjoner (tilfarergulv, himling og vegger).	11	
Loft - uinnredet / råloft		Inspeksjonsmulighet	11	
Tekniske anlegg, VVS anlegg (Sjekkpunkter utover det som er inkludert i andre rom)		Ventilasjon	12	
		Varmtvannsbereder (Sjekkpunkter utover det som er inkludert i andre rom)	12	
		Vannrør (Sjekkpunkter utover det som er inkludert i andre rom)	12	
		Avløpsrør. (Sjekkpunkter utover det som er inkludert i andre rom)	12	
Radon		Radon	13	
Elektrisk anlegg		Forenklet vurdering av det elektriske anlegget	13	
Yttervegger inkl. fasader og konstruksjon		Helhetsvurdering	13	
Dører og vinduer		Vinduer	14	
		Dører	14	
Yttertak		Konstruksjon	14	
		Inspeksjonsmulighet	14	
Drenering		Helhetsvurdering	15	

Areal

Beskrivelse av arealmåling og arealbegreper

I henhold til Forskrift til avhendingslova (tryggere bolighandel) er NS 3940:2023 Areal- og volumberegninger av bygninger er lagt til grunn for arealmålinger og arealbegreper i rapporten.

Arealbegreper

Internt bruksareal (BRA-i):	Bruksareal av boenheten innenfor omsluttende vegger. Bruksenheten kan bestå av flere boenheter.
Eksternt bruksareal (BRA-e):	Bruksareal av alle rom som ligger utenfor boenheten/boenhetene, men som tilhører denne/disse.
Innglasset balkong (BRA-b):	Bruksareal av innglasset balkong tilknyttet boenheten. I begrepet inngår også veranda eller altan.
Totalt bruksareal (BRA):	Summen av BRA-i, BRA-e og BRA-b.
Terrasse- og balkongareal (TBA):	Areal av terrasser og åpne balkonger tilknyttet boenheten. I dette arealet inngår også åpen veranda eller altan mv.

Måleverdige arealer

Et areal er måleverdig når vilkår for fri høyde (høyde på minst 1,90 meter med en lengde og bredde på minst 0,60 x 0,60 meter), tilgjengelighet og permanent gangbart gulv oppfylles. I etasjer med skråtak gjelder egne bestemmelser. Ved nødvendige åpninger i etasjeskiller for trapp, måles kun det arealet som opptas av trappen. I etasjen under måles gulvet uten hensyn til trappen. Sjakter, heiser, skorsteiner, innvendige søyler og lignende er unntak og skal måles selv om de ikke oppfyller disse vilkårene og uansett om de har åpning i gulv, tilgjengelighet eller ikke.

Arealer med lav himlingshøyde

Ikke måleverdig gulvarealer som skyldes skråtak og lav himlingshøyde, opplyses som areal med lav himlingshøyde (ALH). ALH opplyses sammen med bruksareal (BRA) og summeres til gulvareal (GUA). Dersom en bolig har arealer bak knevegger som ikke er måleverdige, er disse ikke medtatt som areal med lav himlingshøyde (ALH).

Primærrom (P-rom) og Sekundærrom (S-rom)

I henhold til Forskrift til avhendingslova (tryggere bolighandel) er primær- og sekundærrom (P-rom og S-rom) beskrevet i eget oppsett. Definisjonen av P-rom og S-rom er videreført fra Takstbransjens retningslinjer ved arealmålinger – 2014. Det er bruken av rommene på befaringstidspunktet som avgjør om rommene defineres som P-rom eller S-rom.

Fysisk oppmåling og kontrollmåling

Det gjøres oppmerksom på at arealopplysninger i denne rapporten er basert på en fysisk oppmåling, og kan avvike fra arealopplysninger basert på byggemeldte tegninger. Dersom det ikke er fremlagt byggemeldte tegninger for boligen, vil den bygningssakkyndige i de fleste tilfeller ikke kunne måle opp skjulte sjakter o.l. Sjakter som betjener flere bruksenheter eller andre formål, for eksempel avfallssjakter, medtas ikke i boligens bruksareal. Det gjøres spesielt oppmerksom på at kontrollmåling av arealer krever kunnskap om bestemmelsene i NS 3940:2023. Dette betyr at kontrollmåling i de fleste tilfeller kun kan utføres av personer som innehar spesialkompetanse. For eksempel vil boenhetens totale bruksareal (BRA) alltid være større enn summen av arealene fra hvert enkelt rom. Dette er på grunn av at boenhetens totale bruksareal inneholder også arealer for innvendige vegger.

Lovlighet

Rommenes bruk kan være i strid med byggteknisk forskrift og mangle godkjenning i kommunen for den aktuelle bruken, men likevel være måleverdig. Eventuelle ulovligheter er derfor uten betydning for klassifisering og oppmåling av måleverdige arealer. Vurderingene av arealene er basert på observasjoner gjort på befaringstidspunktet.
Dersom den bygningssakkyndige avdekker åpenbare ulovligheter, for eksempel ulovlig bruksendring, opplyses dette. Det er de siste byggemeldte tegningene, og at disse er godkjente av bygningsmyndighetene som er sikre holdepunkter for om det formelle og juridiske er i orden. Det gjøres spesielt oppmerksom på at den bygningssakkyndige ikke er ansvarlig for å innhente godkjente tegninger. Dersom godkjente tegninger ikke fremlegges, hefter det derfor en usikkerhet med lovligheten som en kjøper må ta spesielt hensyn til. Konsekvensene kan i enkelte tilfeller være betydelige.

Skjønnsvurderinger

I de tilfeller vurderingen til den bygningssakkyndige er basert på en klar skjønnsvurdering, opplyses dette. Når oppmåling krever at den bygningssakkyndige fastslår tykkelsen på vegger eller andre fysiske skiller, som ikke lar seg måle på en praktisk måte, beregnes dette etter beste evne. I de tilfeller en bolig ikke innehar alle hovedfunksjoner (stue, kjøkken, sove, bad og toalett) vil hovedbygningen likevel vurderes som en boenhet. Arealet av innglassede terrasser, plattinger og lignende, klassifiseres som innglasset balkong (BRA-b) selv om begrepet balkong er definert som en bygningsdel uten understøttelse til bakken.

Arealberegninger

	Bruksareal (BRA)				
Enebolig	Internt bruksareal (BRA - i)	Eksternt bruksareal (BRA - e)	Innglasset balkong (BRA - b)	SUM Etasje	Terrasse- og balkongareal (TBA)
U.etg	92			92	
	Hall, 2 boder, entré, bad, kjellerstue og garasje.				
1.etg	104			104	39
	Gang, vaskerom, toalettrom, bad, soverom, stue og kjøkken.				Terrasse
2.etg	74			74	
	Loftstue, bad, 3 soverom og 2 kott.				
SUM	270			270	39
	Total bruksareal: 270 m²				

Kommentar til areal

2.etg har et totalt gulvareal (GUA) på 101 m2, men grunnet skråtak/lav takhøyde er kun 74 m2 av arealet måleverdig som bruksareal. De delene av arealene som har lav himlingshøyde (ALH) utgjør 27 m2.

Eneboligen inneholder 230 m2 P-ROM og 40 m2 S-ROM.

Rapport

Våtrom - U.etg

Bad fra byggeår.
Belegg på gulv.
Malte og tapetserte vegger.
Malt himling.
Dusjnisje.
Servant med underskap.
Toalett.
Opplegg for vaskemaskin.
Avtrekksventil.
Vannrør av kobber.
Avløpsrør av plast.
1 sluk.

TG 2 Helhetsvurdering

TG 2 er valgt på hele våtrommet på grunn av alder og/eller slitasjegrad. Det er blant annet registrert følgende avvik: Det ble observert svertesopp på vegger i dusjsonen. Utette rundt rørgjennomføring i våtsone under servant.
Trykkslag på vannrør. Utilstrekkelig ventilasjon (kun naturlig). Sluket er isolert, vann utenfor dusjsonen når ikke sluket.

Det er ikke praktisk mulig å gjennomføre fuktmåling/hulltaking grunnet våtsonens plassering. Basert på våtrommets slitasjegrad og registrerte avvik er TG 2 valgt for å belyse at konstruksjonen har fuktrisiko. Tilstanden inne i konstruksjonen er ikke kjent, men det ble utført et overflatesøk med fuktindikasjonsinstrument. Det ble ikke oppdaget negative avvikende forhold som kan tolkes til fuktskade.

Fornying/oppgradering av våtrommet bør påregnes.

Våtrom - 1.etg

Bad fra byggeår.
Belegg på gulv og vegger i dusjsonen.
Malte og tapetserte vegger.
Malte plater i himling.
Dusjnisje.
Servant med underskap.
Toalett.
Vannrør av kobber.
Avløpsrør av plast.
Avtrekksventil.

TG 2 Helhetsvurdering

TG 2 er valgt på hele våtrommet på grunn av alder og/eller slitasjegrad. Det er blant annet registrert følgende avvik: slitasje/sprekker i skjøter på belegget, trykkslag på vannrør. Sluket er isolert, vann utenfor dusjsonen når ikke sluket, utett rørgjennomføring i våtsone under vask og rundt avløpsrøret til toalettet.

Det er foretatt hulltaking og utført fuktmåling med egnet instrument i tilstøtende rom til våtsone. Det ble ikke registrert forhøyede verdier eller andre avvik. Målingene viser vektprosent under 16.

Fornying/oppgradering av våtrommet bør påregnes.

Våtrom - 1.etg

Vaskerom fra byggeår.
Belegg på gulv.
Malte og tapetserte vegger.
Malte plater i himling.
Utslagsvask.
Opplegg for vaskemaskin.
Vannrør av kobber.
Avløpsrør av plast.
Avtrekksventil.
1 sluk.

TG 2 Helhetsvurdering

TG 2 er valgt på hele våtrommet på grunn av alder og/eller slitasjegrad. Det er blant annet registrert følgende avvik: slitasje/sprekker i skjøter på belegget.

Våtrommet har ikke en fuktbelastet våtsone og fuktmåling er derfor ikke funnet nødvendig.

Fornying/oppgradering av våtrommet bør påregnes.

Våtrom - 2.etg

Bad fra byggeår.
Belegg på gulv og vegger i dusjsonen.
Malte og tapetserte vegger.
Malte plater i himling.
Dusjnisje.
Badekar.
Toalett.
Servant med underskap.
Vannrør av kobber.
Avløpsrør av plast.
Avtrekksventil.
2 sluker.

TG 2 Helhetsvurdering

TG 2 er valgt på hele våtrommet på grunn av alder og/eller slitasjegrad. Det er blant annet registrert følgende avvik: slitasje/sprekker i skjøter på belegget, trykkslag på vannrør, utett rørgjennomføring i våtsone under vask og rundt avløpsrøret til toalettet. Sluket under badekaret er ikke kontrollert grunnet tilkomst.

Det er foretatt hulltaking og utført fuktmåling med egnet instrument i tilstøtende rom til våtsone. Det ble ikke registrert forhøyede verdier eller andre avvik. Målingene viser vektprosent under 16.

Grunnet alder/slitasjegrad og observasjoner har våtrommet behov for fornying/oppgradering.

Kjøkken - 1.etg

Kjøkkeninnredning fra ca 1997.
Profilerte fronter og laminat benkeplate.
Ventilator i overskap.
Parkett på gulv.
Malte og tapetserte vegger.
Fliser mellom skap.
Malte plater i himling.
Vannrør av kobber.
Avløpsrør av plast.

TG 1 **Følgende sjekkpunkter er vurdert, og det er ikke oppdaget funksjonssvikt:**

Overflater himling - Overflater vegger - Overflater gulv

TG 2	Ventilasjon og avtrekk	Kjøkkenventilatoren er defekt,noe som påvirker ventilasjonen negativt. Utilstrekkelig ventilasjon kan medføre økt fuktbelastning og redusert luftkvalitet. Tiltak bør påregnes.
	Vannrør	Vannrør i kjøkken er vurdert til å ha en alder som tilsier at anbefalt brukstid er passert. På bakgrunn av alderen er det grunn til å varsle om risiko for skjulte avvik, svekket funksjon, usikker restlevetid eller lignende forhold som utvikles over tid.
	Innredning	Det ble påvist lekkasje fra Blandebatteriet. Utskifting bør påregnes. Benkeplate og fronter opplyses å være utskiftet men resterende av kjøkkeninnredningen er fra byggeår. TG2 settes for å belyse alder/slitasjegrad.
	Avløpsrør	Avløpsrør er vurdert til å ha en alder som tilsier at anbefalt brukstid er passert. På bakgrunn av alderen er det grunn til å varsle om risiko for skjulte avvik, svekket funksjon, usikker restlevetid eller lignende forhold som utvikles over tid.

Toalettrom (Ikke våtrom) - 1.etg

Toalettrom fra byggeår.
Parkett på gulv.
Malte og tapetserte vegger.
Malte plater I himling.
Servant.
Toalett.
Vannrør av kobber.
Avløpsrør av plast.
Avtrekksventil.

TG 2	Helhetsvurdering	TG 2 er valgt på grunn av rommets alder med tanke på røropplegg samt andre installasjoner. Det ble observert sprekker i skjøter på parkettgulvet. Ukjent årsak, kosmetisk karakter. Krever oppfølging med jevnlig ettersyn.

Øvrige rom

Parkett, teppe, belegg og fliser på gulv.
Malte og tapetserte vegger.
Malte plater og panel i himlinger.
Profilerte innerdører.

TG 1 **Følgende sjekkpunkter er vurdert, og det er ikke oppdaget funksjonssvikt:**

Overflater himling - Overflater vegger - Innerdører - Ventilasjon

TG 2	Overflater gulv	Det er stedvis knirk i gulvflater. Eksakt årsak er ukjent. Tiltak kan iverksettes ved behov.

Rom under terreng (kjeller, underetasje, sokkeletasje)

Underetasjen er innredet og har utlektede kjellervegger.

TG 2	Konstruksjoner (tilfarergulv, himling og vegger).	Det er foretatt hulltaking og utført fuktmåling med pigg i treverk med egnet instrument (Protimeter MMS), i utlektet kjellevegg. Det ble registrert forhøyede fuktverdier. Målingen gir kun et øyeblikksbilde av forholdene og kan endre seg med årstider, fukt- og temperaturforhold. Målingene viser vektprosent på 19. Erfaringsmessig betraktes slike konstruksjoner som risikokonstruksjoner blant annet med tanke på fukt/kondensproblematikk. Vektprosent på 19 over tid kan skape vekstvilkår for soppvekster og treskadeinsekter. Ytterligere undersøkeler anbefales og tiltak for å redusere fuktnivået anbefales.

Loft - uinnredet / råloft

Uinnredet kaldtloft.
Adkomst via takluke.

TG 2	Inspeksjonsmulighet	Det var ikke tilkomst for inspeksjon av uinnredet loft på befaringstidspunktet. Det er ikke kjent hvordan oppbyggingen er utført. Erfaringsmessig betraktes slike konstruksjoner som risikokonstruksjoner blant annet med tanke på fukt-/kondensproblematikk. Det er ikke observert skader eller symptomer på skader, men skader kan ikke utelukkes. TG2 er valgt for å belyse skaderisiko/behov for tiltak. Tilkomst bør etableres.

Ildsteder / skorsteiner innvendig. (Omfatter ikke funksjonalitet og innvendig pipeløp)

Skorstein fra byggeår.
Ildsted plassert i stue 1. etg.

TG 1 **Følgende sjekkpunkter er vurdert, og det er ikke oppdaget funksjonssvikt:**

Skorsteiner inne i boligen - Ildsteder inne i boligen

Innvendige trapper

Innvendig trapper i trekonstruksjon.

TG 1 Følgende sjekkpunkter er vurdert, og det er ikke oppdaget funksjonssvikt:

Innvendige trapper

Etasjeskiller - .

Støpt gulv mot grunn i U. etg og etasjeskillere av trebjelkelag i 1-og 2. etg.
Gulv mot grunn og etasjeskillere måles ved bruk av laser for eventuelle skjevheter.
Det er utført stikkmålinger i alle etasjene.

TG 1 Følgende sjekkpunkter er vurdert, og det er ikke oppdaget funksjonssvikt:

Skjevhetsmåling

Tekniske anlegg, VVS anlegg (Sjekkpunkter utover det som er inkludert i andre rom)

Vannrør av kobber fra byggeår.
Avløpsrør av plast fra byggeår.
Varmepumpe plassert i stue 1. etg fra 2015
Varmtvannsbereder på 198 liter fra byggeår.
Avtrekksvifte til våtrom fra byggeår.

TG 1 Følgende sjekkpunkter er vurdert, og det er ikke oppdaget funksjonssvikt:

Hovedstoppekran

TG 2	Ventilasjon	På bakgrunn av motorens alder er det grunn til å varsle om usikker restlevetid eller andre forhold som utvikles over tid. Det kan ikke utelukkes behov for reparasjon/utskiftning. Jevnlig ettersyn anbefales slik at eventuelle tiltak kan iverksettes ved behov.
	Varmtvannsbereder (Sjekkpunkter utover det som er inkludert i andre rom)	På bakgrunn av berederens alder er det grunn til å varsle om usikker restlevetid eller andre forhold som utvikles over tid. Det kan ikke utelukkes behov for reparasjon/utskiftning. Jevnlig ettersyn anbefales slik at eventuelle tiltak kan iverksettes ved behov.
	Vannrør (Sjekkpunkter utover det som er inkludert i andre rom)	Vannrør i boligen er vurdert til å ha en alder som tilsier at anbefalt brukstid er passert. På bakgrunn av alderen er det grunn til å varsle om risiko for skjulte avvik, svekket funksjon, usikker restlevetid eller lignende forhold som utvikles over tid.
	Avløpsrør. (Sjekkpunkter utover det som er inkludert i andre rom)	Avløpsrør er vurdert til å ha en alder som tilsier at anbefalt brukstid er passert. På bakgrunn av alderen er det grunn til å varsle om risiko for skjulte avvik, svekket funksjon, usikker restlevetid eller lignende forhold som utvikles over tid.
TGIU	Stakeluke	Avløpsrørene er skjult og eventuell stakeluke er ikke lokalisert.
	Andre VVS-tekniske anlegg (eksempelvis luft/luft varmepumpe)	Det er ikke kjent når det sist ble foretatt service på varmepumpe.

Radon

TG 2	Radon	Det er ikke foretatt radonmåling i boligen og verdiene er derfor ukjent. For å kartlegge de faktiske forholdene, må det gjennomføres målinger.

Elektrisk anlegg

Det er foretatt en forenklet vurdering av deler av det elektriske anlegget. Vurderingen omfatter ikke funksjonstesting, eller kontroll av skjult anlegg. Det legges vekt på at den bygningssakkyndige ikke er el-fagmann. Vurderingen er derfor begrenset til visuelle vurderinger og selgers informasjon. På generelt grunnlag anbefales det alltid å gjennomføre en utvidet el-kontroll.

Forenklet vurdering:
Er det synlig tegn til merker på plugg til varmtvannsbereder: Nei.
Er det synlig tegn på termiske skader: Nei.
Er det synlig tegn på utette kabelinnføringer i inntak og/eller sikringsskap: Nei.

Selgers opplysninger:
Når ble det elektriske anlegget installert, eller siste gang totalt rehabilitert: byggeår.
Foreligger det el-tilsynrapport fra de siste fem år: Nei.
Forekommer det at sikringer løses ut: Nei.
Har det vært brann, branntilløp eller varmgang i anlegget: Nei.
Finnes det kursfortegnelse, og er antallet sikringer i samsvar med denne: Ja.
Har det vært utført egeninnsats eller ufaglært arbeid på det elektriske anlegget: Nei.
Fungerer hvitevarer som følger boligen: Nei, kjøkkenventilator er defekt.

Beskrivelse av El-anlegg: sikringsskap med automatsikringer.

TG 2	Forenklet vurdering av det elektriske anlegget	Varmtvannsbereder har ikke fast tilkobling, men er koblet med stikkontakt (konsekvens er fare for varmgang). Det er ikke fremlagt samsvarserklæring på utførte arbeider på det elektriske anlegget (tilstandsgrad settes i henhold til NS3600). Med bakgrunn i ovennevnte avvik bør det gjennomføres en utvidet el-kontroll av en kvalifisert elektrofaglig person.

Yttervegger inkl. fasader og konstruksjon

Underetasjen har yttervegg av betong/trekonstruksjoner, utvendig bekled med skiferstein.
1-og 2. etg har yttervegger av trekonstruksjoner, utvendige kledd med liggende trekledning.

TG 2	Helhetsvurdering	Yttervegger i sin helhet har etterslep på vedlikehold. Skader i konstruksjonen er ikke registrert, men kan ikke utelukkes. Ytterligere undersøkelser anbefales slik at tiltak kan iverksettes dersom behov.

Dører og vinduer

Dører og vinduer med to-lags glass fra byggeår.

TG 2	Vinduer	Vinduer er av eldre dato og har behov for oppgraderinger/overflatebehandling. Det må forventes høyere varmetap fra disse vinduene sammenlignet med vinduer fra nyere dato. Det ble også observert følgende: Det ble stedvis observert hull/åpninger mellom vinduskarm og grunnmur på vinduer i U.etg. tiltak anbefales. Til informasjon ble det utført stikkprøvekontroll på enkelte vinduer, hvor åpne/lukkefunksjon fungerte som forventet.
	Dører	Ytterdører er av eldre dato og har behov for oppgraderinger/ overflatebehandling. Det må forventes høyere varmetap fra disse dørene sammenlignet med dører fra nyere dato. Terrassedøren har defekt lukkemekanisme. Tiltak bør påregnes. Til informasjon ble det utført stikkprøvekontroll på dører hvor åpne/lukkefunksjon fungerte som forventet.

Yttertak

Saltak tekket med takstein fra byggeår.

TG 1	Følgende sjekkpunkter er vurdert, og det er ikke oppdaget funksjonssvikt:	
	Takvinkel/Takform - Gesimsløsninger	
TG 2	Konstruksjon	Taket er en lukket konstruksjon, inspeksjon ikke mulig. Erfaringsmessig betraktes slike konstruksjoner som risikokonstruksjoner blant annet med tanke på kondensproblematikk.
	Inspeksjonsmulighet	Taket er ikke fysisk inspisert grunnet is og snø (sikkerhetsmessige forhold). TG2 er valgt på bakgrunn av at taket kan være utsatt for slitasje, skader eller feil utførelse som ikke registreres grunnet begrenset tilkomst. Yttertaket bør kontrolleres i sin helhet når forholdene ligger til rette.

Terrasser / platting på terreng

Terrasse i trekonstruksjon.

TG 1	Følgende sjekkpunkter er vurdert, og det er ikke oppdaget funksjonssvikt:	
	Platting på terreng	
TGIU	Terrasser på terreng (understøttet av bjelker / pilarer)	Grunnet is og snø er ikke terrassen tilstrekkelig kontrollert. Ytterligere undersøkelser anbefales når forholdene ligger til rette.
	Fundamenter	Fundamentene var ikke tilgjengelig for undersøkelser, noe som gjorde at utførelsen/tilstanden ikke lot seg kontrollere.

Grunnmur, fundamenter

Grunnmur i betong.

TG 1 **Følgende sjekkpunkter er vurdert, og det er ikke oppdaget funksjonssvikt:**

Grunnmur

TGIU

Fundamenter	Fundamenter er naturgitt skjult, og det er for øvrig ingen sikre og dokumenterte opplysninger om type fundamenter som huset har.
Byggegrunn	Byggegrunnens beskaffenhet er ukjent

Drenering

Dreneringen er fra byggeår.
Synlig utvendig grunnmursplate (fuktsperre) observeres stedvis.
Skrånende tomt.

TG 2

Helhetsvurdering	Dreneringens funksjon er å forhindre fuktinnsig og fuktskader i underetasjen. Dreneringen er nedgravd og skjult. Tilstanden må derfor vurderes ut fra alder. Estimert teknisk levetid for drenssystem ligger mellom 20 - 60 år. TG2 er valgt for å belyse at dreneringen har nådd en alder der funksjonssvikt ikke kan utelukkes. Det anbefales derfor oppfølging med jevnlig ettersyn slik at eventuelle tiltak kan iverksettes ved behov. Grunnmurens utvendige fuktsperre er ikke avsluttet med beslag/topplist, noe som for eksempel medfører at det kan komme vann bak fuktsperren. Tiltak bør iverksettes ved behov.

Stikkledninger og tanker

Boligen har private stikkledninger tilknyttet kommunalt vann og avløp.
Utvendige vann- og avløpsledninger er fra byggeår.

TG 1 **Følgende sjekkpunkter er vurdert, og det er ikke oppdaget funksjonssvikt:**

Vann- og avløpsledninger (ink. stikkledninger)

Branntekniske vurderinger

Det er foretatt en forenklet vurdering av boligens branntekniske forhold opp mot dagens byggtekniske forskrift. Det legges vekt på at den bygningssakyndige ikke er brannsakkyndig. Vurderingen omfatter ikke detaljerte kartlegginger av brannskillende konstruksjoner, eller funksjonstesting av detektor og annet brannteknisk utstyr. Undersøkelsene er derfor begrenset til visuelle vurderinger og eiers informasjon.

Er det fremlagt et brannkonsept eller annen dokumentasjon av branntekniske forhold: Nei.
Har boligen godkjent slukkeutstyr: Ja.
Har boligen tilstrekkelig røykvarsling/deteksjon: Ja.
Er det avdekket åpenbare feil eller mangler med brannskillende konstruksjoner: Nei.
Oppfyller boligen krav til rømningsveier: Ja.

Rom for varig opphold

Takhøyder er målt på tilfeldige steder i boligen.
Underetasje: I hallen er takhøyden målt til 2,42 meter og i kjellerstuen er takhøyden målt til 2,39 meter.
1. etasje: I stuen er takhøyden målt til 2,37 meter og på badet er takhøyden målt til 2,33 meter.
2. etasje: I loftstuen er takhøyden målt til 2,38 meter og på badet er takhøyden målt til 2,34 meter.

Sjekkliste dokumentasjon

	Kommentar
Byggetegninger for boligen (plan, snitt og fasade) da den ble bygd og senere byggemeldingspliktige endringer	Byggetegninger er fremlagt.
Dokumentasjon på arbeider utført de siste fem år	Ikke relevant.
For elektriske anlegg utført etter 1999-01-01: Erklæring om samsvar for det elektriske anlegget	Samsvarserklæring er ikke fremlagt på befaringstidspunktet.
Dokumentasjon på el-tilsyn	Dokumentasjon på el-tilsyn er ikke fremlagt på befaringstidspunktet.
Eventuelle tilsynsrapporter fra offentlige myndigheter	Ikke fremlagt på befaringstidspunktet.
Tilsynsrapport for olje- eller septiktanker	Ikke relevant.
Dokumentasjon på drikkevannskvalitet hvis boligen ikke er tilkoblet kommunal forsyning	Ikke relevant.
Egenerklæringsskjema	Fremlagt, signert og datert 07/01/2025.

Viktig om TG 2

TG 2 beskriver også elde/naturlig slitasje

Tilstandsgrad TG 2 (gul farge) benyttes i flere sammenhenger, blant annet for å synliggjøre at enkelte bygningselementer ikke er nye (eldre boliger) og således derfor har naturlig og påregnelig slitasje. Det vil si at gul farge nødvendigvis ikke alltid betyr at det gis et varsel om at noe er direkte feil eller har større bygningsskader, men en framskreden brukstid der vedlikeholdstiltak ikke må komme som en overraskelse.

For å redusere unødvendige konflikter på grunn av urealistiske forventninger til eldre og brukte boliger er det viktig å påpeke at ingen materialer varer evig. Fremskreden brukstid utløser at påregnelige slitasjer og skader er vanlige og må forventes.
Primærkonstruksjoner som eksempelvis drenering, yttertak inklusive undertak (under yttertak) og vann- og avløpsrør er skjulte elementer og er kanskje ikke skiftet siden byggeår. Av den grunn vil disse kunne få en TG 2 (gul farge) for å gi beskjed til kjøpere om å være oppmerksomme på at selv om husets synlige overflater fremstår uten svekkelser, har boligen tross alt bruksslitasjer. Helt normale og påregnelige vedlikeholdstiltak og kostnader må det alltid tas høyde for når bygningselementer når en viss alder.

Når en rapport inneholder mange TG 2, trenger dermed ikke det være «farlig». De fleste boliger i Norge er av eldre årgang og utbedringsbehov er påregnelig og normalt.

Eksempler

En tilårskommen membran vil ofte få TG 2, selv om det ikke er oppdaget synlig lekkasje. Eksakt tidspunkt for når en eventuell lekkasje vil oppstå er ikke mulig å bestemme. Lekkasje kan være nært forestående eller først skje mange år frem i tid. Når anbefalt brukstid etter beste skjønn er vurdert oppnådd, har restlevetiden dermed større usikkerhet.

En varmtvannsbereder kan fungere i 10 år, men den kan også vare i 30 - 40 år. Når antatt anbefalt brukstid er oppnådd gis ofte TG 2 og viser at det er klokt å være forberedt på en utbedring/utskifting. Restlevetiden er usikker, og det kan ikke angis nøyaktig tid for når levetiden utløper.

TG 2 kan også bety en feil eller skade!

I tillegg til å beskrive elde/naturlig slitasje, benyttes TG 2 også når det faktisk oppdages feil og skader der tiltak er nødvendige og anbefales. Omfanget av tiltakene kan være høyst forskjellige, fra å holde noe under oppsikt til å utføre nødvendige utbedringer innen rimelig tid. Dersom det er akuttbehov og konsekvensene er store, angis TG 3. Her har også den enkeltes ambisjonsniva betydning.

Eksempler

Ytterpanel på et hus som oppdages har 'noe råteskader' vil få TG 2. Dette ut fra at tiltak anbefales iverksatt innen rimelig tid - og ikke nødvendigvis som et akuttbehov. Det samme kan gjelde 'noe fuktighet' i en kjeller. Er skadeomfanget særs omfattende og med betydelige konsekvenser settes gjerne TG 3.

Definisjoner

Her er et uttrekk av benevnelser og definisjoner som er nyttig å ha kunnskap om:

Anbefalt brukstid og teknisk levetid

Anbefalt brukstid er et svært viktig og nyttig begrep og er kortere enn teknisk levetid. Et eksempel: Om vann- og avløpsrør lekker som følge av aldersvekkelse, er maksimal teknisk levetid nådd. Anbefalt brukstid er kortere enn teknisk levetid og angir derfor at det er hensiktsmessig å skifte ut rørene før de begynner å lekke. Når antatt anbefalt brukstid estimeres være oppnådd, bør en være forberedt på kostnader vil skje knyttet til utskiftinger/utbedringer. I slike situasjoner brukes ofte TG 2.

Særlig fuktutsatt konstruksjon

Dette er konstruksjoner der det erfaringsmessig er høy risiko for at fuktskader kan finnes, eksempelvis krypekjeller, terrasser/balkonger med varme rom under og kjellere med innkledde- og opplektede murflater (vegger og gulv).

Gyldighet

Rapporten skal ikke være eldre enn 12 måneder (fra befaringsdato). Er rapporten eldre enn dette må Anticimex AS kontaktes angående videre bruk. Hvis rapporten skal benyttes ved videresalg innenfor gyldighetsperioden på 12 måneder, må det innhentes skriftlig tillatelse fra Anticimex AS.

Denne rapporten benyttes som grunnlag for å tegne boligselgerforsikring hos Anticimex forsikring NUF. Rapporten er således å betrakte som en underwriter-rapport (risikovurderingsrapport) til denne. For det tilfelle Anticimex AS har tilsvarende avtale med andre forsikringsselskaper, gjelder det samme.

Eksempler på hva rapporten ikke vurderer

Tekniske installasjoner og innretninger er som hovedregel ikke vurdert, da dette krever spisskompetanse på de ulike fagområdene. Årsak til ulike skadesymptomer og skader kan være svært komplekse og er derfor heller ikke vurdert om annet ikke er nevnt. Det gjelder også utbedringskostnader.

Yttertak besiktiges når stige på forhånd er reist og forsvarlig sikret, og i tillegg den bygningssakkyndige på egen selvstendig vurdering anser den som forsvarlig å bruke. I andre tilfeller besiktiges yttertaket fra bakkenivå og inne fra loftet.

Krypekjeller og krypeloft inspiseres der det er klargjort for det, og ellers har tilfredsstillende og forsvarlig inspeksjonsmulighet.

Ytterligere noen eksempler på hva den bygningssakkyndige ikke vurderer:
Eventuelle tilhørende bruksrettigheter på annens eiendom, herunder for eksempel naust og brygge, kartlegging og vurdering av fellesdeler i sameier-borettslag og lignende, vurdering av energiforbruk, energimerking, støy, vibrasjoner, lydforhold, radonmålinger, inneklima, miljø, elektromagnetisme, funksjonskrav (universell utforming, egnethet),undersøkelse av skjulte tekniske anlegg, armeringskorrosjon, svømmebasseng, geotekniske forhold, vurdering av årsak til setningsskader, ombygningsmulighet, innredningsmulighet (eks.vis rom under terreng, loft eller andre uinnredete arealer), vurdering av boligens markedsverdi, teknisk verdi, om boligen og eventuelle ombygginger/bruksendringer er byggemeldte og godkjente, samt om rom i boligen som brukes til varig opphold er godkjent for dette (dersom nødvendig dokumentasjon ikke er framlagt av eier). Funksjonstesting og kontroll av hvitevarer, ventilasjonsanlegg, varmepumper, elektriske anlegg (omfatter likevel en overordnet vurdering) og lignende tekniske installasjoner er ikke foretatt. Dette gjelder også f.eks. piper (noen kontrollpunkter foretas likevel herunder f.eks. avstand til brennbare materialer) og ildsteder.

Rapporten må ikke oppfattes som en garanti eller en fullstendig beskrivelse av boligens tilstand. Besiktigelsen baseres på stikkprøveprinsippet og hovedsakelig med visuell observasjoner, men med noe bruk av egnede instrumenter, når det er nevnt for fuktsøk og skjevheter på gulv. Det elektriske anlegget er vurdert ut fra en ikkeautorisert el-fagmann sitt skjønn. Feil og skader som er skjulte/ikke synlige, eller som av andre årsaker er for krevende å oppdage på denne rapportens undersøkelsesnivå, kan derfor likevel kunne forekomme.



Våtrom - [Fuktmåling bad 2.etg.]



Våtrom - [Sluk bad 2.etg.]



Våtrom - [Sprekker i belegg bad 2.etg.]



Våtrom - [Fuktmåling bad 1.etg.]



Våtrom - [Sluk bad 1.etg.]



Elektrisk anlegg - [Sikringsskap]



Våtrom - [Sluk bad U.etg.]



Rom under terreng (kjeller, underetasje, sokkeletasje) - [Fuktmåling i utlektet kjellevegg.]

Egenerklæringsskjema

Anticimex FORSIKRING

Dette skjema vil være en del av salgsoppgaven

Meglerfirma	Verdi Eiendomsmegling Stavanger AS	Oppdragsnr.	204240075
Adresse	Gauselgeilen 6A		
Postnr.	4032	Sted	STAVANGER
Er det dødsbo?	☒ Nei ☐ Ja	Avdødes navn	
Salg ved fullmakt?	☒ Nei ☐ Ja	Navn hjemmelshaver	
Når kjøpte du boligen?	1995	Hvor lenge har du bodd i boligen?	0
Har du bodd i boligen siste 12 mnd?	☒ Nei ☐ Ja		
I hvilket selskap har du (evt. sameiet/brl/aksjelaget) tegnet bygningsforsikring?		Polise/avtalenr	
Selger 1 Fornavn	Kristen	Etternavn	Birkemo

SPØRSMÅL FOR ALLE TYPER EIENDOMMER

(spørsmål som besvares med «Ja», skal beskrives nærmere i feltet «Kommentar»)

1. Kjenner du til om det er/har vært feil ved våtrommene, f.eks. sprekker, lekkasje, råte, lukt eller soppskader?

☒ Nei ☐ Ja ☐ Vet ikke Kommentar

2. Kjenner du til om det er utført arbeid på bad/våtrom? Hvis nei, gå til punkt 3.

☒ Nei ☐ Ja, kun faglært ☐ Ja, både av faglært og ufaglært / egeninnsats ☐ Ja, kun av ufaglært / egeninnsats ☐ Vet ikke

Firmanavn

Redegjør for hva som ble gjort av hvem og når:

2.1 Ble tettesjikt/membran/sluk oppgradert/fornyet?

☐ Nei ☐ Ja ☐ Vet ikke

Firmanavn

Redegjør for hva som ble gjort av hvem og når:

2.2 Foreligger det dokumentasjon på arbeidene?

☐ Nei ☐ Ja ☐ Vet ikke Kommentar

2.3 Dersom arbeidet er søknadspliktig (f.eks. bruksendring fra bod til bad, brudd på brannskille), er arbeidet byggemeldt?

☐ Nei ☐ Ja ☐ Vet ikke Kommentar

3. Kjenner du til om det er/har vært feil på vann/avløp, herunder rørbrudd, tilbakeslag, tett sluk eller lignende?

☒ Nei ☐ Ja ☐ Vet ikke Kommentar

4. Kjenner du til om det er/har vært utført arbeid/kontroll på vann/avløp?

☒ Nei ☐ Ja, kun faglært ☐ Ja, både av faglært og ufaglært / egeninnsats ☐ Ja, kun av ufaglært / egeninnsats ☐ Vet ikke

Firmanavn

Redegjør for hva som ble gjort av hvem og når:

5. Kjenner du til om det er/har vært problemer med drenering, fuktinnsig, øvrig fukt eller fuktmerker i underetasje/kjeller?

☒ Nei ☐ Ja ☐ Vet ikke Kommentar

6. Kjenner du til om det er/har vært problemer med ildsted/skorstein/pipe, f. eks dårlig trekk, sprekker, pålegg etter tilsyn, fyringsforbud eller lignende?

☒ Nei ☐ Ja ☐ Vet ikke Kommentar

7. Kjenner du til om det er/har vært skjevheter/setningsskader, f. eks. riss/sprekker i mur, skjeve gulv eller lignende?

☒ Nei ☐ Ja ☐ Vet ikke Kommentar

8. Kjenner du til om det er/har vært sopp/råteskader i boligen?

☒ Nei ☐ Ja ☐ Vet ikke Kommentar

9. Kjenner du til om det er/har vært insekter/skadedyr i boligen som f.eks. rotter, mus, skjeggkre, maur eller lignende?

☒ Nei ☐ Ja ☐ Vet ikke Kommentar

10. Kjenner du til om det er/har vært utettheter i terrasse/garasje/tak/fasade?

☒ Nei ☐ Ja ☐ Vet ikke Kommentar

11. Kjenner du til om det har vært utført arbeider på terrasse/garasje/tak/fasade?

☒ Nei ☐ Ja, kun faglært ☐ Ja, både av faglært og ufaglært / egeninnsats ☐ Ja, kun av ufaglært / egeninnsats ☐ Vet ikke

Firmanavn

Redegjør for hva som ble gjort av hvem og når:

12. Kjenner du til om det er/har vært utført arbeider på el-anlegget eller andre installasjoner (f.eks. oljetank, sentralfyr, ventilasjon)? Hvis nei, gå til punkt 13.

☒ Nei ☐ Ja, kun faglært ☐ Ja, både av faglært og ufaglært / egeninnsats ☐ Ja, kun av ufaglært / egeninnsats ☐ Vet ikke

Firmanavn

Redegjør for hva som ble gjort av hvem og når:

12.1 Foreligger det samsvarserklæring for hele eller deler av det elektriske anlegget (i henhold til forskrift om lavspenningsanlegg)?

☐ Nei ☐ Ja ☐ Vet ikke Kommentar

13. Kjenner du til om det er utført kontroll av el-anlegget og/eller andre installasjoner (f.eks. oljetank, sentralfyr, ventilasjon)?

☒ Nei ☐ Ja ☐ Vet ikke Kommentar

14. Har du ladeanlegg/ladeboks for el-bil i dag?

☐ Nei ☒ Ja ☐ Vet ikke Kommentar

15. Kjenner du til om ufaglærte har utført arbeider som normalt bør utføres av faglærte personer utover det som er nevnt tidligere (f.eks. på drenering, murerarbeid, tømrerarbeid etc.)?

☒ Nei ☐ Ja ☐ Vet ikke Kommentar

16. Kjenner du til om det er nedgravd oljetank på eiendommen? Hvis nei, gå til punkt 17.

☒ Nei ☐ Ja ☐ Vet ikke

16.1 Har kommunen gitt dispensasjon til at den nedgravde oljetanken kan bli liggende, f. eks. ved at den nedgravde oljetanken tømmes, saneres eller fylles igjen med masser?

☐ Nei ☐ Ja ☐ Vet ikke Kommentar

17. Kjenner du til forslag til- eller vedtatte reguleringsplaner, andre planer, nabovarsel, eller offentlige vedtak som kan medføre endringer i bruken av eiendommen eller eiendommens omgivelser?

☒ Nei ☐ Ja ☐ Vet ikke Kommentar

18. Kjenner du til om det foreligger påbud/heftelser/krav/manglende tillatelser vedrørende eiendommen?

☒ Nei ☐ Ja ☐ Vet ikke Kommentar

19. Selges eiendommen med utleiedel, leilighet eller hybel eller lignende? Hvis nei, gå til punkt 20.

☒ Nei ☐ Ja ☐ Vet ikke

19.1 Hvis ja, er rommene som benyttes til ovennevnte godkjent til beboelse (rom til varig opphold) av bygningsmyndighetene?

☐ Nei ☐ Ja ☐ Vet ikke Kommentar

20. Kjenner du til om det er innredet/bruksendret/bygget ut kjeller eller loft eller andre deler av boligen? Hvis nei, gå til punkt 21.

☒ Nei ☐ Ja ☐ Vet ikke Kommentar

20.1 Er innredningen/utbyggingen godkjent hos bygningsmyndighetene?

☐ Nei ☐ Ja ☐ Vet ikke Kommentar

21. Kjenner du til manglende brukstillatelse eller ferdigattest?

☒ Nei ☐ Ja ☐ Vet ikke Kommentar

22. Kjenner du til om det er foretatt radonmåling?

☒ Nei ☐ Ja ☐ Vet ikke Kommentar

23. Kjenner du til om det foreligger skaderapporter, tidligere tilstandsvurderinger/rapporter eller målinger?

☒ Nei ☐ Ja ☐ Vet ikke Kommentar

24. Kjenner du til andre forhold av betydning som kan være relevant for kjøper å vite om (f.eks. tinglyste forhold, private avtaler, nabovarsel, rasfare)?

☒ Nei ☐ Ja ☐ Vet ikke Kommentar

SPØRSMÅL FOR BOLIGER I SAMEIER/BORETTSLAG/BOLIGAKSJESELSKAP:

25. Kjenner du til om sameie/laget/selskapet er involvert i tvister av noe slag?

☒ Nei ☐ Ja ☐ Vet ikke Kommentar

26. Kjenner du til vedtak/forslag til vedtak om forhold vedrørende eiendommen som kan medføre økte felleskostnader/økt felles gjeld?

☒ Nei ☐ Ja ☐ Vet ikke Kommentar

27. Kjenner du til om det er/har vært sopp/råteskader/insekter/skadedyr i sameiet/laget/selskapet som f.eks. rotter, mus, maur eller lignende?

☒ Nei ☐ Ja ☐ Vet ikke Kommentar

28. Kjenner du til om det er/har vært skjeggkre i sameiet/laget/selskapet (i fellesareal eller i andre boliger)?

☒ Nei ☐ Ja ☐ Vet ikke Kommentar

TILLEGGSKOMMENTAR

Glassmester har skiftet punktert vindu

Jeg bekrefter at opplysninger er gitt etter beste skjønn. Jeg er kjent med at dersom jeg har gitt ufullstendige, uriktige eller misvisende opplysninger om eiendommen, vil selskapet kunne søke hel eller delvis regress for sine utbetalinger eller redusere sitt ansvar helt eller delvis, jfr. Vilkår for boligselgerforsikring punkt 9.1 og forsikringsavtaleloven kapittel 4.

Jeg er orientert om at mitt mulige ansvar som selger etter avhendingsloven, eventuelt etter kjøpsloven (aksjeboliger), og om Anticimex Forsikrings boligselgerforsikringstilbud. Jeg er klar over at avtale om tegning av forsikring er bindende fra signering av egenerklæringsskjema. Premietilbudet som er gitt av megler er bindende for Anticimex Forsikring i 6 måneder fra oppdragsinngåelse med megler. Etter dette vil premien og forsikringsvilkårene kunne justeres. Fra 15.12.2024 vil prisene for boligselgerforsikring bli justert opp i henhold til nye premietabeller. Oppdrag inngått eller fornyet før 15.12.2024 vil også få nye priser når disse oppdragene er eldre enn 6 måneder regnet fra oppdragsinngåelsen eller siste fornyelse. Det forutsettes at denne premiejusteringen aksepteres for at boligselgerforsikringen skal være gyldig.

Når premietilbudet ikke lenger er bindende for forsikringsselskapet, må egenerklæringsskjemaet signeres på nytt og eventuelle endringer påføres. Det vil da være forsikringspremien og forsikringsvilkårene på ny signeringsdato som legges til grunn.

Det kan ikke tegnes boligselgerforsikring ved salg av boligeiendom i følgende tilfeller:
- mellom ektefeller eller slektninger i rett oppstigende eller nedstigende linje, søsken, eller
- mellom personer som bor eller har bodd på boligeiendommen og/eller
- når salget skjer som ledd i sikredes næringsvirksomhet/er en næringseiendom
- etter at boligeiendommen er lagt ut for salg.
- Dersom det ikke foreligger risikovurdering (tilstandsrapport) for boligeiendommen som tilfredsstiller kravene i forskrift til avhendingslova FOR-2021-06-08-1850

Forsikringsselskapet kan ved skriftlig samtykke likevel akseptere tegning av forsikring også i ovennevnte tilfeller. Dersom selskapet ikke har gitt skriftlig samtykke, kan erstatningen bortfalle.
Ved oppgjørsoppdrag trer forsikringen i kraft når kontrakten er signert av begge parter, begrenset til siste 12 måneder før overtakelse.

For øvrig oppfordrer selger potensielle kjøpere til å undersøke eiendommen grundig, jf. avhendingsloven § 3-10 og kjøpslovens § 20 (aksjeboliger).

Ved signering av nærværende skjema aksepteres at Buysure AS, Visma Real Estate AS og Signicat AS ikke har ansvar for transaksjonen som tjenesten benyttes til, og ikke kan holdes ansvarlig for eventuelt tap av noen art som følge av brukerfeil, eventuelle feil ved Signicat AS og Visma Real Estate AS sine tjenester eller tredjepartsløsninger, herunder BankID.

Forsikringsvilkårene leser du i sin helhet på: https://buysure.no/Anticimex/vilkaar	Les mer om boligselgerforsikringen og se prislister her: buysure.no/boligselgerforsikring

☒	Jeg ønsker å tegne boligselgerforsikring, og bekrefter å ha mottatt og lest forsikringsvilkårene og informasjonsbrosjyre til selger i forbindelse med tegning av boligselgerforsikring. Forsikringen trer i kraft på det tidspunkt det foreligger en budaksept mellom partene, begrenset til tolv måneder før overtagelse. Ved oppgjørsoppdrag trer forsikringen i kraft når kontrakten er signert av begge parter, begrenset til siste 12 måneder før overtakelse. Jeg bekrefter med dette at eiendommen ikke er en næringseiendom, at den ikke selges som ledd i næringsvirksomhet eller mellom ektefeller eller slektninger i rett oppstigende eller nedstigende linje, søsken, eller mellom personer som bor eller har bodd på boligeiendommen. Dersom forsikringen er tegnet i strid med ovenstående (se også forsikringsvilkårene punkt 9) kan Anticimex Forsikring søke hel eller delvis regress for sine utbetalinger og/eller redusere sitt ansvar helt eller delvis. Jeg er innforstått med at eiendomsmegleren ikke har fullmakt til å gjøre unntak fra ovennevnte begrensninger. 11 % av forsikringspremien er honorar til Buysure AS. For boligselgerforsikring med Anticimex risikovurderingsrapport, er også kr. 1250,- av total forsikringspremie honorar til Buysure. Honoraret inngår i den totale premien du betaler inklusive evt. adm. gebyr og kostnadsdekning til eiendomsmegler.


☐	Jeg ønsker ikke å tegne boligselgerforsikring, men megler har tilbudt meg å tegne slik forsikring.

☐	Jeg kan ikke tegne boligselgerforsikring iht. vilkår


☒	Jeg samtykker til bruk av elektronisk kommunikasjon med forsikringsselskapet og/eller deres representanter.

☐	Jeg samtykker ikke til bruk av elektronisk kommunikasjon med forsikringsselskapet og/eller deres representanter.


Opprettet: 12/06/2025 23:18:16 (EES-versjon: 3)

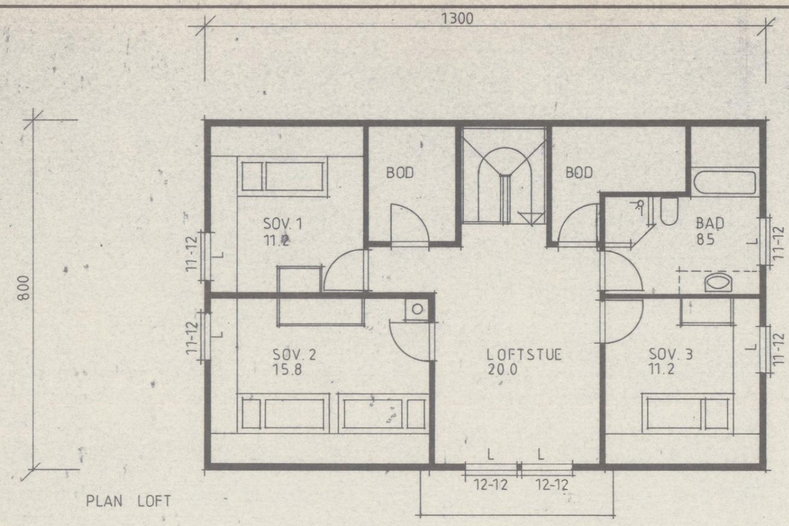


PLAN LOFT

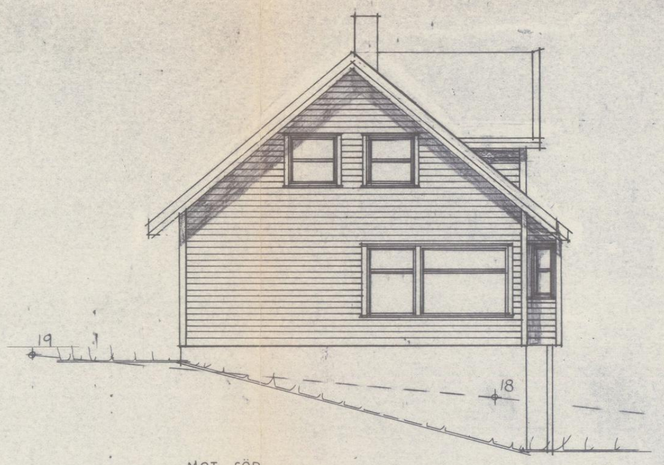


MOT SÖR

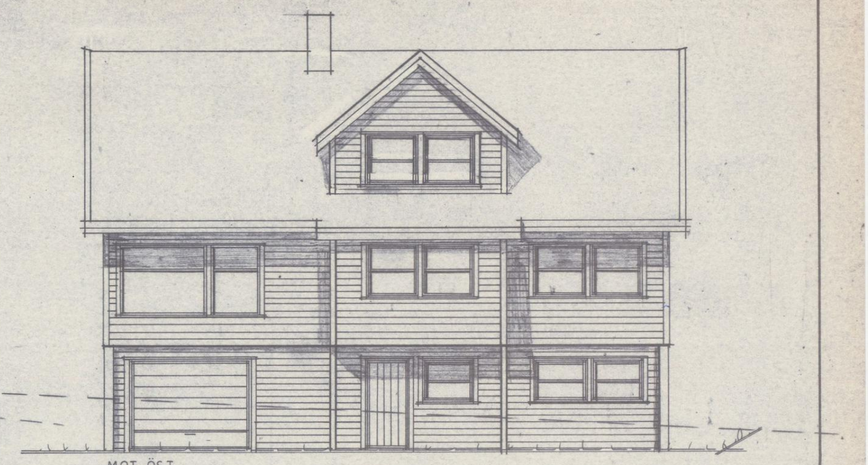


MOT ÖST

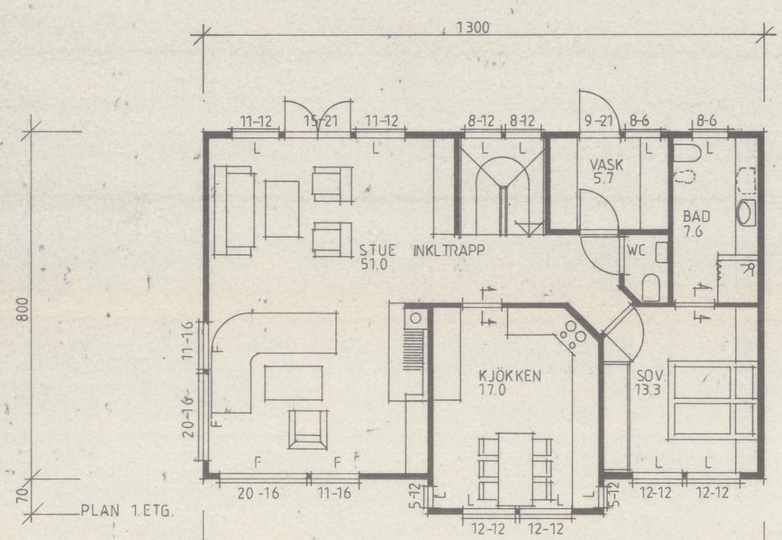


PLAN 1.ETG.

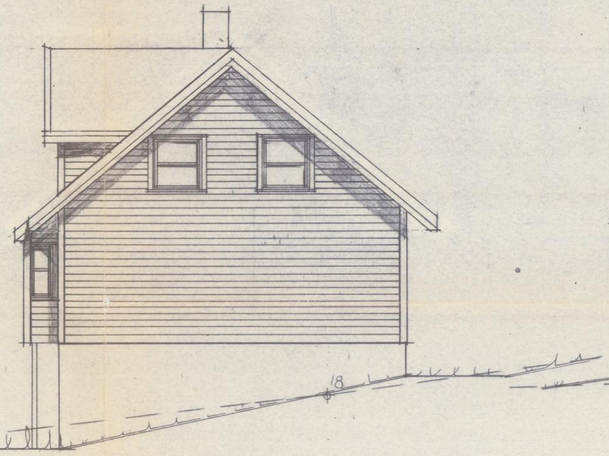


MOT NORD

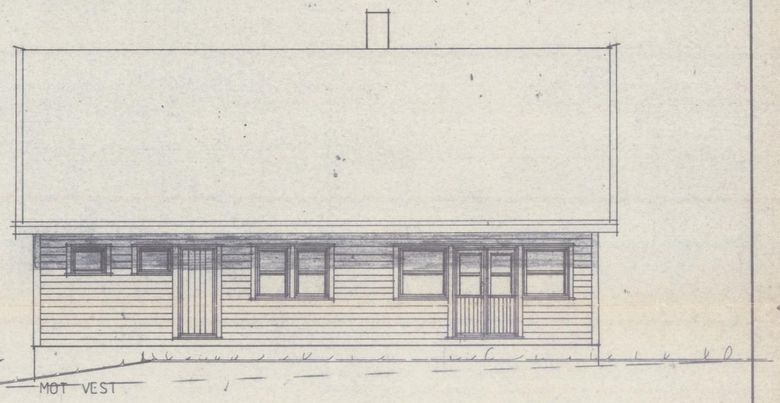


MOT VEST

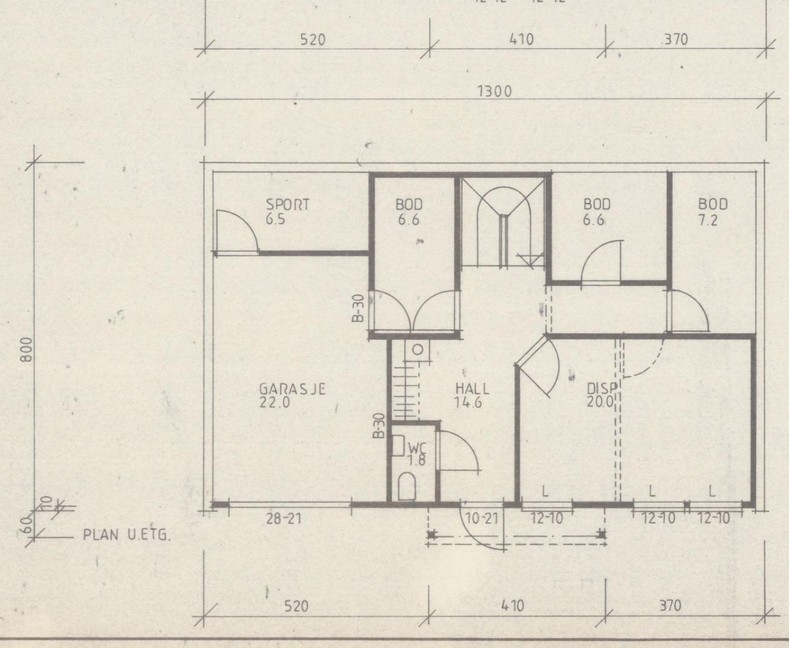

PLAN U.ETG.

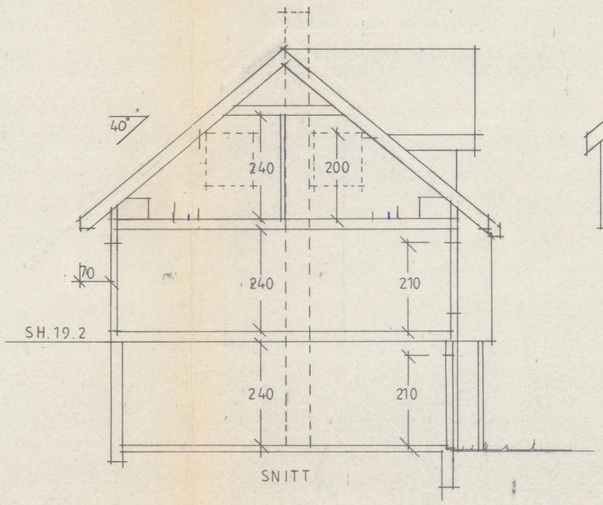

SNITT

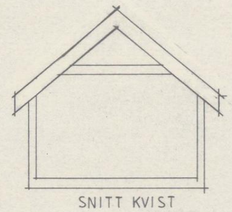

SNITT KVIST

STAVANGER KOMMUNE
1 9 JAN. 1994
J.nr. ..... S.ID .....
Ark.nr. .....

GR.FL. 106.5 M², BRA 258.8 M²

FORANDRINGER:	DATO:		
	MÅL: 1:100	TEGN. K.D.	DATO 3.1.94

BYGGHERRE: KRISTEN BIRKEMO

POSTADR.: NORDSJÖV. 462, 4053 RÆGE

BYGGEPL.: GAUSELGEILEN 6A

KOMMUNE: STAVANGER

TEGN. NR.:

JÆR-BYGG

Autorisert entreprenør og byggefirma - Gamleveien 87 - 4300 Sandnes - Tlf. (04) 67 84 98 - 67 82 88.

Det er ikke tillat å kopiere eller på annen måte benytte tegningen uten samtykke fra Jær-Bygg.

Océ-Norge A.S. Rogaland Industritrykk A.s

Industritrykk 26207

Kartverket

VERDI &PARTNERS STAVANGER
SOLAGATA 11
4009 STAVANGER

Bestiller: info@ambita.com
Deres referanse: Therese Nygård 204240075
Vår referanse: 3726859/26180121
Bestilling: C3 2025-04-11 (7) 72

Dato
11.04.2025

Kopi av dokument fra vårt arkiv

Dere har bedt om en bekreftet kopi av følgende dokument fra arkivet:

Dok.nr.:	Embete:	Registrert:	Rettsstiftelse:
8169	102	28.5.1990	BEST. OM VANN/KLOAKKLEDN. BESTEMMELSE OM BEBYGGELSE HJEMMEL TIL EIENDOMSRETT

Dokumentet er registrert på blant annet følgende eiendom:

Knr.	Gnr.	Bnr.	Fnr.	Snr.
1103 STAVANGER	14	851	0	0

[✓] Dokumentet følger vedlagt.

[ ] Dokumentet følger ikke vedlagt. Vi kan ikke finne det i vårt arkiv.

Det finnes mye nyttig informasjon på våre nettsider www.tinglysing.no. På https://seeiendom.kartverket.no er det mulig å se hva som er tinglyst i grunnboken. Ta også gjerne kontakt med vårt kundesenter på telefon 32 11 80 00. Kundesenteret er åpent alle hverdager fra klokken 09.00 til 15.00.

Med hilsen
Statens kartverk Tinglysing

Statens kartverk Tinglysing, Tinglysing - fast eiendom
Besøksadresse: Kartverksveien 21 Hønefoss, Postadresse: Postboks 600 Sentrum, 3507 Hønefoss
Telefon: 32 11 80 00 Telefax: 32 11 88 01
E-post: tinglysing@kartverket.no Organisasjonsnummer: 971 040 238

Bruk skrivemaskin eller trykte bokstaver. Les orientering side 4 før blanketten utfylles.

DAGDOKFØRT
28.05.90 08169
BYFOGDEN I
STAVANGER

Skjøte

EIENDOMMEN(E)

Registernummer [2] (gnr., bnr., festenr.)
Gnr. 14, bnr. 851

Kommune
Stavanger

Eiendommens beskaffenhet
☒ Ubebygget ☐ Bebygget

OVERDRAS FRA

Navn
Anton Birkemo

Fødselsnummer [3]
Dag - mnd - år - personnr
03 05 19 [redacted]

Slektskapsforhold

TIL

Navn
Kristen Birkemo

Fødselsnummer [3]
Dag - mnd. - år - personnr

KJØPESUMMEN KR 100 000 **er oppgjort på avtalt måte.**

Det er gjort særskilt avtale om: [4]

På tomten skal oppføres Hetlandhus. Minimumsleveranse er komplett byggesett iflg. Hetlandhus beskrivelse 1989. Denne klausul gjelder i 5 -fem- år fra skjøtedato.

Eieren er gjort kjent med og aksepterer at de fellesareal- og anlegg som ikke måtte bli overtatt for kommunalt vedlikehold, vil bli bekostet brukerne i fellesskap.

Eieren aksepterer at det vederlagsfritt legges og vedlikeholdes vann, kloakk, overvannsledninger, sluk, elektriske kabler, kabelskap, gatelysmaster etc. inn på tomten i den utstrekning dette finnes nødvendig.

Nr. 48 På lager: Sem & Stenersen A/S, Oslo 12-67

Fortsatt

Har ektefellen ikke underskrevet (jfr. nedenstående stiplede linje), må utstederen - ved å krysse ut en av nedenstående ruter - erklære:

☐ Jeg er ugift.

☒ Jeg er gift, men overdragelsen gjelder ikke felles bolig. Heller ikke er ektefellens eller begges ervervsvirke knyttet til eiendommen.

Rygge — Sted
11/5-89 — Dato

Anborg Birkemo — Utstederens underskrift
for Anborg Birkemo Anborg Birkemo — Ektefellens underskrift[5]

Fødselsnr.[6]

Jeg/vi[x] bekrefter[7] at utstederen og ektefellen er over 18 år, og har underskrevet eller vedkjent seg sin underskrift på dette dokument i mitt/vårt[x] nærvær. Jeg/vi[x] er myndig(e) og bosatt i Norge.

Anna Birkemo — Vitneunderskrift
Turjo Braastad — Vitneunderskrift

Anna Birkemo — Gjentas med blokkbokstaver
TORIS BRAASTAD — Gjentas med blokkbokstaver

x) Stryk det som ikke passer.


Rett kopi bekreftes: .....

Grunnkart

Adresse: Gauselgeilen 6A, 4032 STAVANGER
Gnr/Bnr: 14/851/0/0
Dato: 2024-12-19
Målestokk: 1:1,000

Stavanger kommune

N

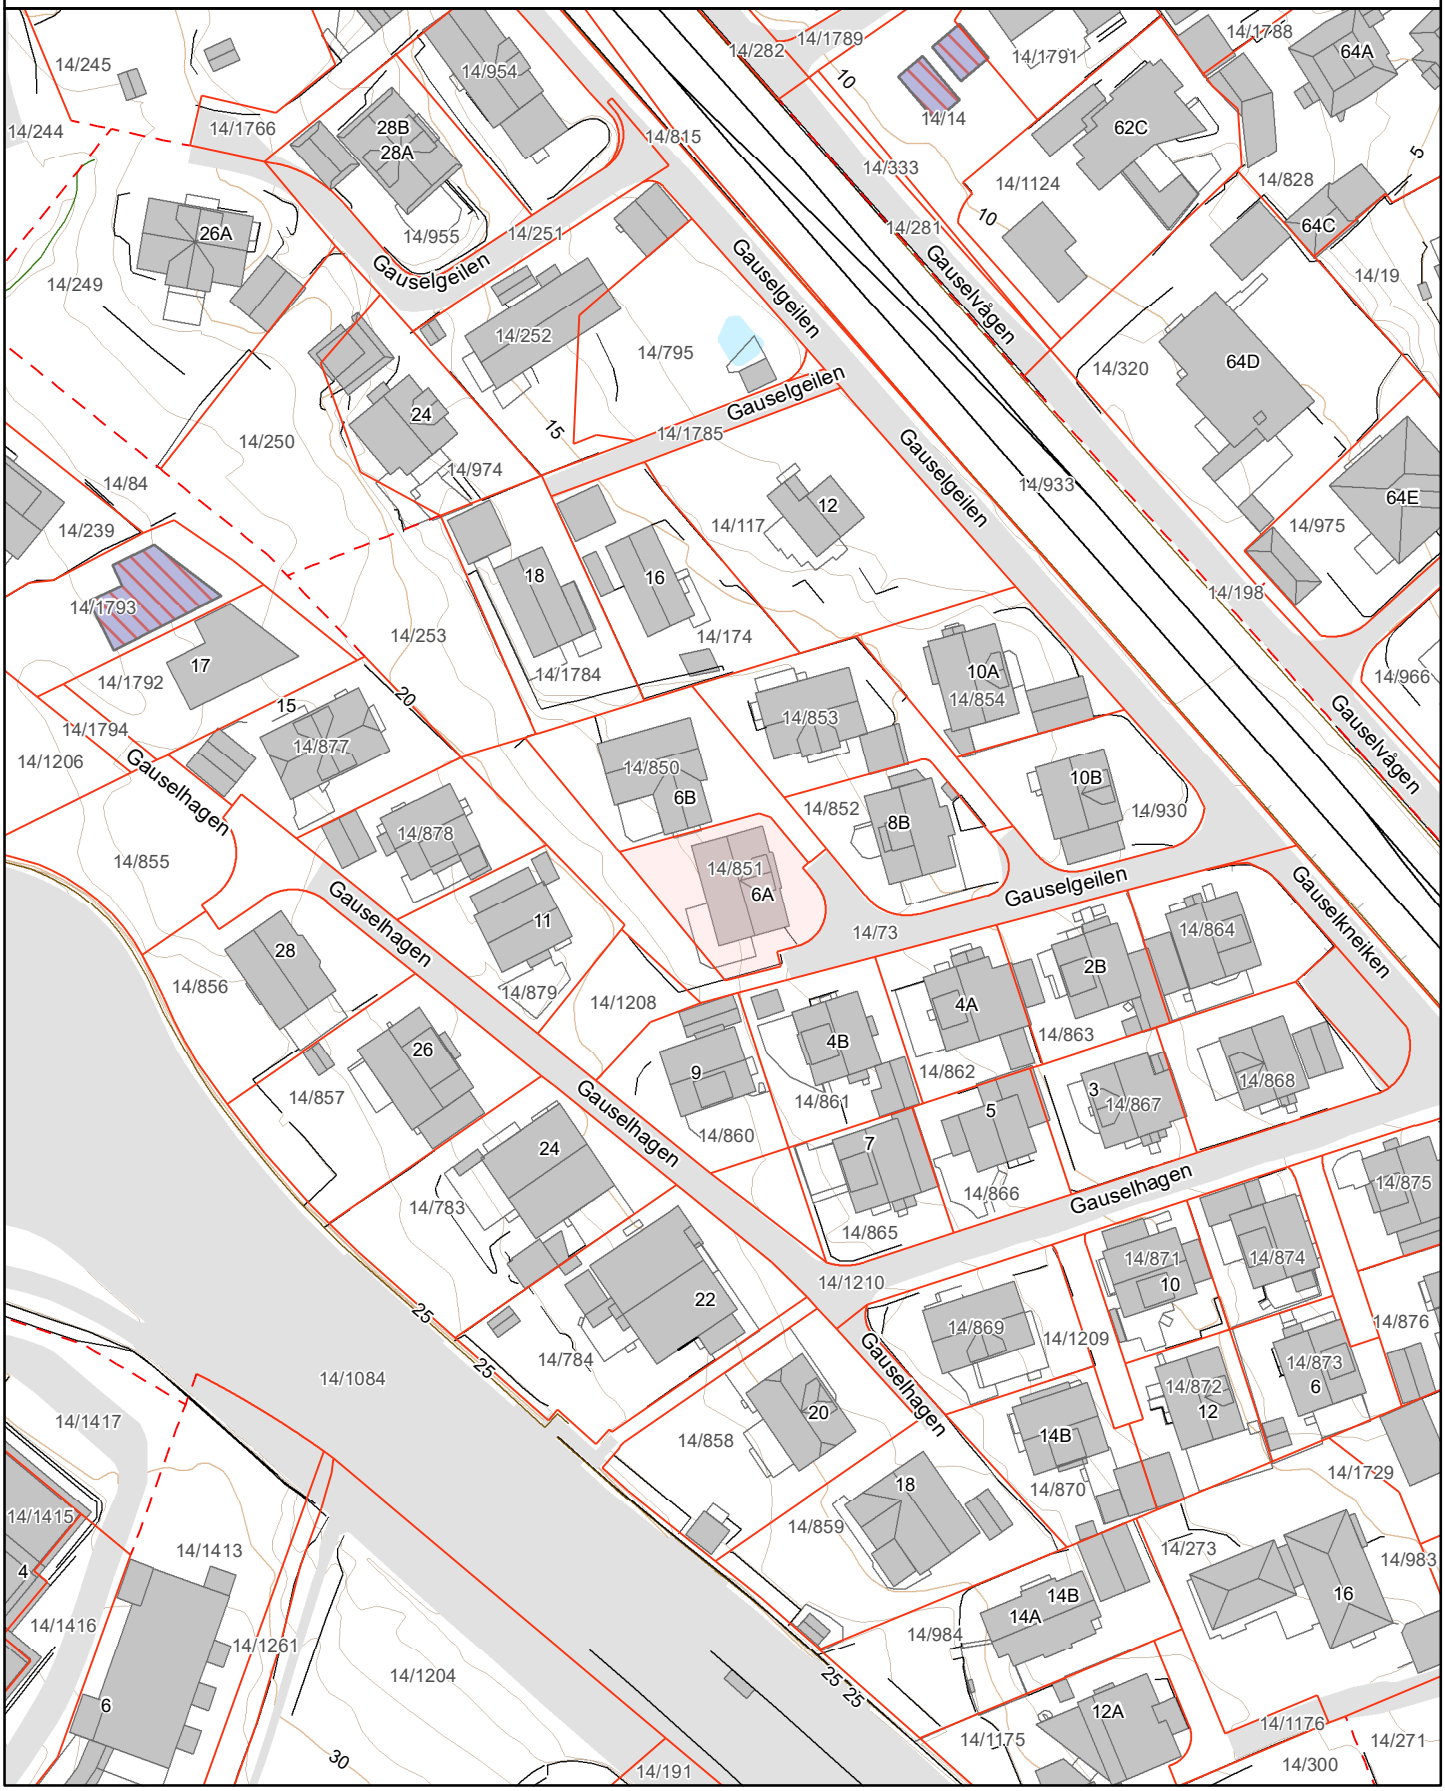

STAVANGER KOMMUNE
Kommunalavdeling byutvikling
Byggesaksavdelingen

Olav Kyrres gate 23
4005 Stavanger
Tlf.: 51 50 70 90
Fax.: 51 50 70 26

Kristen Birkemo
Nordsjøveien 462

4053 Rege

Stavanger, 20.09.95
Ref.: A.R.
Ark.: A.511.
S.id: 71906
J.nr: 96014100

MIDLERTIDIG BRUKSTILLATELSE

Bygning som er oppført på eiendommen GNR.14, BNR.851 Gauselgeilen 6 A tilhørende Kristen Birkemo og utført etter bygningsrådets vedtak av 01.03.94. gis hermed midlertidig brukstillatelse ifølge bygningslovens § 99, pkt. 2.

Før ferdigattest kan utskrives må følgende arbeider utføres:

1. Grunnmursplast må festes til grunnmuren med list.
2. Mekanisk ventilasjon bad i kjeller.
3. Ventil i boder 2. etg.
4. Luftingen over isolasjon i skråtak skal være min. 50 mm.
5. Kaldloft luftes med ventiler i gavlevegger.
6. Attest fra kommunalavd. tekniske driftstjenester.

Igangsatt: 27.05.94.

Byggemelding mottatt: 19.01.94

Påpekte mangler må være utført innen: 30.10.95.

Roger T. Hansen
Byggesakssjef

Arne Reilstad

Kopi: Jærbygg Gamleveien 87
4300 Sandnes

Stavanger kommune

Adresse: Postboks 8001, 4068 STAVANGER

Telefon: 04005

Planopplysninger

EM §6-7 Oppdragstakerens undersøkelses- og opplysningsplikt

Kommunenr	1103	**Gårdsnr**	14	**Bruksnr**	851	**Festenr**	0	**Seksjonsnr**	0
Adresse									

Opplysningene omfatter gjeldende planer og pågående planarbeid for eiendommen. Nærmere opplysninger om den enkelte plan med dokumenter, mindre endringer, etc finnes på internett, se lenker under. Oppgitte delarealer viser planinformasjon på eiendommen. Det tas forbehold om at det kan forekomme feil, mangler eller avvik. Spesielt gjelder dette for eiendommer med usikre eiendomsgrenser, eller der eiendommen ikke er oppmålt.

Plantyper med treff

Kommuneplaner	Reguleringsplaner

Plantyper uten treff

Reguleringsplaner i vannsøylen	Reguleringsplaner under arbeid
Kommuneplaner under arbeid	Kommunedelplaner
Midlertidige forbud	Bebyggelsesplaner over bakken
Reguleringsplaner over bakken	Bebyggelsesplaner
Reguleringsplaner under arbeid i nærheten	Kommunedelplaner under arbeid
Reguleringsplaner bunn	Reguleringsplaner under bakken

Kommuneplaner

Besøk kommunens hjemmeside for mer informasjon.

Id	KP 2023-2040
Navn	Kommuneplanens arealdel 2023-2040
Plantype	20 - Kommuneplanens arealdel
Status	3 - Endelig vedtatt arealplan
Ikrafttredelse	11/11/2022 00:00:00
Bestemmelser	KPA bestemmelser og retningslinjer vedtatt 28.06.2024.pdf
Delarealer	
Areal	358.32 kvm
Hensynsonenavn	H190_1
Kpsikring	190 - Andre sikringssoner

Reguleringsplaner

Besøk kommunens hjemmeside for mer informasjon.

Id	1182B1B2
Navn	Bebyggelsesplan for Gauselhagen

Plantype	32 - Bebyggelsesplan ihht. Reguleringsplan
Status	3 - Endelig vedtatt arealplan
Ikrafttredelse	03/24/1988 00:00:00
Bestemmelser	1182B1B2.pdf

Delarealer

Areal	0 kvm
Feltnavn	
Regform	320 - Gang-/sykkelvei

Areal	0 kvm
Feltnavn	
Regform	430 - Anlegg for lek

Areal	0.05 kvm
Feltnavn	
Regform	310 - Kjørevei


Areal	358.26 kvm
Feltnavn	1a
Regform	111 - Frittliggende småhusbebyggelse

Reguleringsplan på grunnen

Adresse: Gauselgeilen 6A, 4032 STAVANGER
Gnr/Bnr: 14/851/0/0
Dato: 2024-12-19
Målestokk: 1:1,000
Planident: 1182B1B2
Ikrafttredelsesdato: 24.3.1988

Stavanger kommune

N

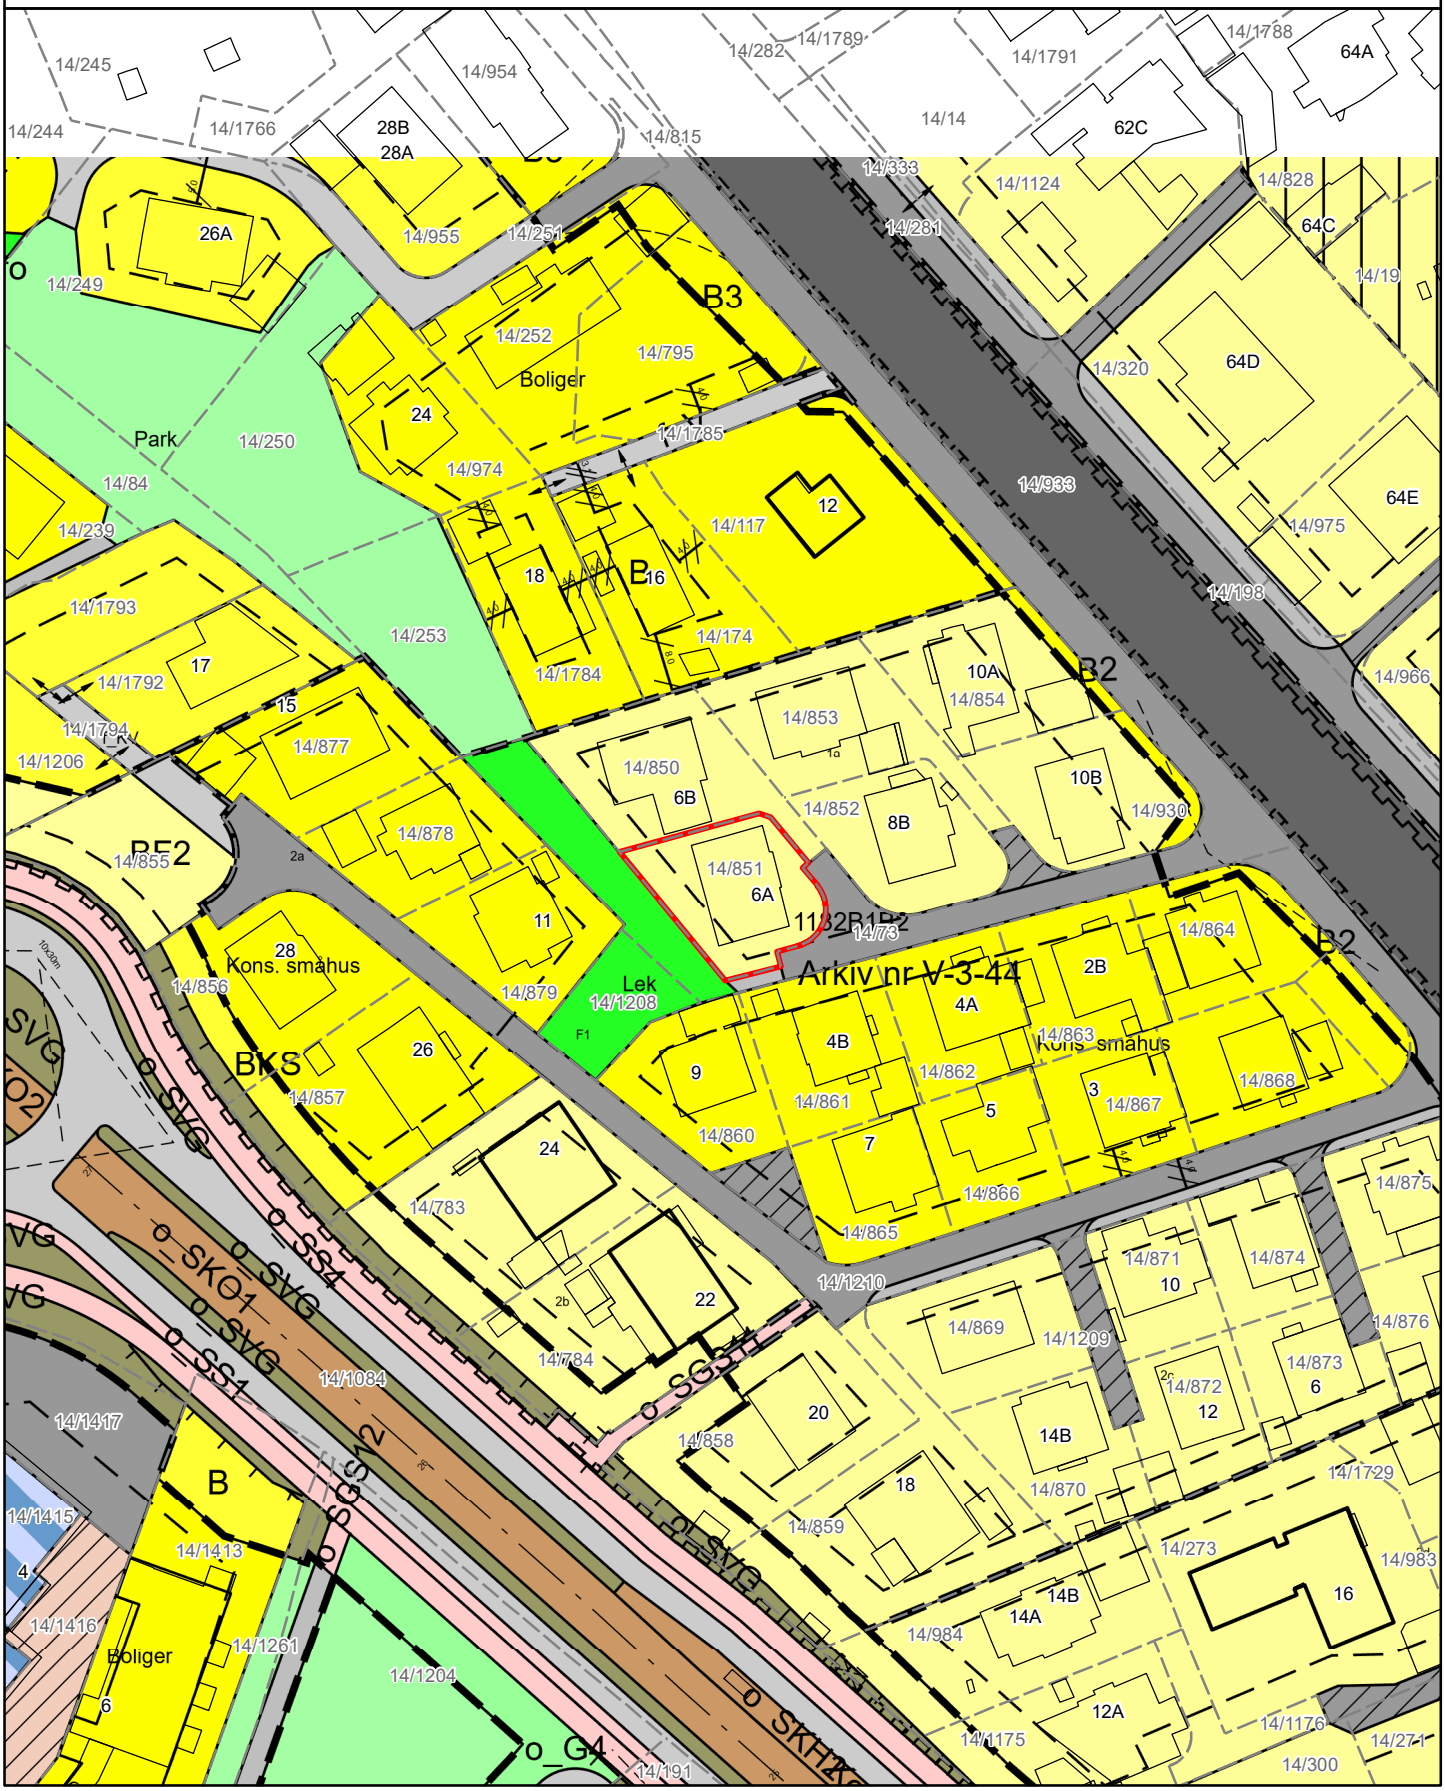

Tegnforklaring
Reguleringsplan side 1

BEBYGGELSE OG ANLEGG	AREALFORMÅL
1. Bebyggelse og anlegg	
Bebyggelse og anlegg	
Boligbebyggelse	
Boligbebyggelse-frittliggende småhusbebyggelse	
Boligbebyggelse-konsentrert småhusbebyggelse	
Boligbebyggelse-blokkbebyggelse	
Garasjeanlegg for bolig-/fritidsbebyggelse	
Fritidsbebyggelse	
Fritidsbebyggelse-frittliggende	
Fritidsbebyggelse-konsentrert	
Fritidsbebyggelse-blokk	
Kolonihage	
Sentrumsformål	
Kjøpesenter	
Forretninger	
Offentlig eller privat tjenesteyting	
Barnehage	
Undervisning	
Helse-/omsorgsinstitusjon	
Kulturinstitusjon	
Forsamlingslokale for religionsutøvelse	
Administrasjon	
Annen offentlig eller privat tjenesteyting	
Fritids- og turistformål	
Utleiehytter	
Fornøyelsespark eller temapark	
Campingplass	
Leirplass	
Råstoffutvinning	
Steinbrudd og masseuttak	
Næringsbebyggelse	
Kontor	
Hotell/overnatting	
Bevertning	
Industri	
Lager	
Bensinstasjon/vegserviceanlegg	
Annen næring	
Idrettsanlegg	
Skianlegg	
Skiløypetrasé	
Idrettsstadion	
Nærmiljøanlegg	
Golfbane	
Motorsportanlegg	
Skytebane	
Andre idrettsanlegg	
Andre typer bebyggelse og anlegg	
Godsterminal	
Godslager	
Energianlegg	
Fjernvarmeanlegg	
Vindkraftanlegg	
Vann- og avløpsanlegg	
Vannforsyningsanlegg	
Avløpsanlegg	
Renovasjonsanlegg	
Øvrige kommunaltekniske anlegg	
Telekommunikasjonsanlegg	
Småbåtanlegg i sjø og vassdrag	
Småbåtanlegg i sjø og vassdrag med tilhørende strandsone	
Uthus/naust/badehus	
Annen særskilt angitt bebyggelse og anlegg	
Uteoppholdsareal	
Lekeplass	
Gårdsplass	
Parsellhage	
Annet uteoppholdsareal	
Grav- og urnelund	
Krematorium	
Nødvendige bygg og anlegg for grav- og urnelund	
Kombinert bebyggelse og anleggsformål	
Bolig/forretning	
Bolig/forretning/kontor	
Bolig/tjenesteyting	
Bolig/kontor	
Forretning/kontor	
Forretning/kontor/Industri	
Forretning/industri	
Forretning/kontor/tjenesteyting	
Forretning/tjenesteyting	
Næring/tjenesteyting	
Kontor/lager	
Industri/lager	
Kontor/industri	
Kontor/tjenesteyting	
Angitt bebyggelse og anleggsformål kombinert med andre angitte hovedformål	

Tegnforklaring
Reguleringsplan side 2

SAMFERDSELSANLEGG OG TEKNISK INFRAST

2. Samferdselsanlegg og teknisk infrastruktur
Samferdselsanlegg og teknisk infrastruktur *(arealer)*
Veg
Kjøreveg
Fortau
Torg
Gatetun
Gang-/sykkelveg
Gangveg/gangareal/gågate
Sykkelanlegg
Annen veggrunn - tekniske anlegg
Annen veggrunn - grøntareal
Bane (nærmere angitt baneformål)
Trasé for jernbane
Trase for sporveg/forstadsbane
Trase for taubane
Stasjons-/terminalbygg
Holdeplass/plattform
Leskur/plattformtak
Tekniske bygg/konstruksjoner
Annen banegrunn - tekniske anlegg
Annen banegrunn - grøntareal
Lufthavn
Lufthavn - landings-/taxebane
Lufthavn - terminalbygg
Lufthavn - hangarer/administrasjonsbygg
Landingsplass for helikopter o.a.
Havn
Kai
Havneterminaler
Havnelager
Molo
Navigasjonsinstallasjon
Hovednett for sykkel
Kollektivnett
Trase for nærmere angitt kollektivtransport
Kollektivknutepunkt
Kollektivanlegg
Kollektivterminal
Kollektivholdeplass
Pendler- /innfartsparkering
Parkering
Rasteplass
Parkeringsplasser
Parkeringshus/ -anlegg

Teknisk infrastruktur
Energinett
Fjernvarmenett
Vann- og avløpsnett
Vannforsyningsnett
Avløpsnett
Overvannsnett
Avfallssug
Telekommunikasjonsnett
Sikringsanlegg
Andre teknisk infrastrukturtraseer
Kombinerte tekniske infrastrukturtraseer
Kombinerte formål for samferdselsanlegg og/eller teknisk infrastrukturtraser
Angitte samferdselsanlegg og/eller teknisk infrastrukturtraseer kombinert med andre gitte hovedformål

GRØNNSTRUKTUR

3. Grønnstruktur
Blågrønnstruktur
Naturområde
Turdrag
Turveg
Friområde
Badeplass/ -område
Park
Vegetasjonsskjerm
Vannspeil
Overvannstiltak
Infiltrasjon/fordrøyning/avledning
Kombinerte grønnstrukturformål
Angitt grønnstruktur kombinert med andre angitte hovedformål

FORSVARET

4. Forsvaret
Forsvaret
Ulike typer militære formål
Skytefelt/øvingsområde
Forlegning/leir
Kombinerte militærformål
Angitt militært formål kombinert med andre angitte hovedformål

Tegnforklaring
Reguleringsplan side 3

LANDBRUKS-, NATUR- OG FRILUFTSFORMÅL SAMT REINDRIFT

5. Landbruks-, natur og friluftsområder samt reindrift (LNFR)	
LNFR-areal for nødvendige tiltak for landbruk og reindrift og gårdstilknyttet næringsvirksomhet basert på gårdens ressursgrunnlag	
Landbruksformål	
Jordbruk	
Skogbruk	
Seterområde	
Gartneri	
Pelsdyranlegg	
Naturformål	
Friluftsformål	
Reindriftsformål	
LNFR-areal for spredt bolig-, fritids- eller næringsbebyggelse mv.	
Spredt boligbebyggelse	
Spredt fritidsbebyggelse	
Spredt næringsbebyggelse	
Naturvern	
Jordvern	
Særlige landskapshensyn	
Vern av kulturminner og kulturmiljø	
LNFR-formål kombinert med andre angitte hovedformål	

BRUK OG VERN AV SJØ OG VASSDREAG MED TILHØRENDE STRANDSONE

6. Bruk og vern av sjø og vassdrag	
Bruk og vern av sjø og vassdrag med tilhørende strandsone	
Ferdsel	
Ankringsområde	
Opplagsområde	
Opplagsområde	
Farled	
Hoved- og biled	
Havneområde i sjø	
Småbåthavn	
Bøyehavn	
Fiske	
Fiskeområde	
Låssettingsplasser	
Gytefelt eller oppvekstområde for yngel	
Akvakultur	
Akvakulturanlegg i sjø og vassdrag	
Akvakulturanlegg i sjø og vassdrag med tilhørende landanlegg	
Fangstbasert levendelagring	
Drikkevann	
Naturområde	
Naturområde i sjø og vassdrag	
Naturområde i sjø og vassdrag med tilhørende strandsone	
Friluftsområde	
Friluftsområde i sjø og vassdrag	
Friluftsområde i sjø og vassdrag med tilhørende strandsone	
Idrett og vannsport	
Badeområde	
Kombinerte formål i sjø og vassdrag med eller uten tilhørende strandsone	
Angitt formål i sjø og vassdrag med eller uten tilhørende strandsone kombinert med andre angitte hovedformål	

Tegnforklaring
Reguleringsplan side 4

HENSYNSSONER
FLATER

Flater Objekttype	Flatesignatur, nåværende
RpFareSone	H330_4
RpSikringSone	H290_1
RpStøySone	
RpInfrastrukturSone	
RpGjennomføringSone	
RpAngittHensynSone	H570_2
RpBåndleggingSone	H720_2
RpDetaljeringSone	(PlanId)
Små flater, alle hensynssoner	

PUNKTSYMBOL

RpJuridiskPunkt	
Vegstengning/fysisk kjøresperre	
Stenging av avkjørsel	
Avkjørsel	
Innkjøring	
Utkjøring	
Brukar	
Tunnelåpning	
Eksisterende tre som skal bevares	
Regulert nytt tre	
Regulert møneretning	

ANDRE JURIDISKE FLATER OG LINJER

Flater Objekttype/Egenskap	Flatesignatur, nåværende
PblMidlByggAnleggOmråde	

Linjesymbol	Symbol
RpGrense	
RpFormålGrense	
RpSikringGrense, RpStøyGrense RpFareGrense, RpInfrastrukturGrense, RpAngittHensynGrense, RpBåndleggingGrense, RpGjennomføringGrense, RpDetaljeringGrense,	
RpBestemmelseGrense	
RpRegulertHøyde	
RpJuridiskLinje	
Regulert tomtegrense	
Eiendomsgrense som skal oppheves	
Bygg, kulturminner, mm som skal bevares	
Byggegrense	
Planlagt bebyggelse	
Bebyggelse som inngår i planen	
Bebyggelse som forutsettes fjernet	
Regulert senterlinje	
Frisiktlinje	
Regulert kant kjørebane	
Regulert kjørefelt	
Regulert parkeringsfelt	
Regulert fotgjengerfelt	
Regulert støyskjerm	
Regulert støttemur	
Sikringsgjerde	
Bru	
Tunnel	
Måle og avstandslinje	
Strandlinje sjø	
Strandlinje vassdrag	
Midtlinje vassdrag	

Reguleringsplan PBL 1985

BYGGEOMRÅDER (PBL §25, 1. ledd nr. 1)

- BYGGEOMRÅDER
- Områder for boliger m/tilhørende anlegg
- Frittliggende småhusbebyggelse
- Konsentrert småhusbebyggelse
- Blokkbebyggelse
- Garasjer i boligområder
- Områder for forretning
- Områder for kontor
- Områder for industri / lager
- Områder for fritidsbebyggelse
- Område for offentlig bebyggelse (stat, fylkeskommune, kommune)
- Offentlig barnehage
- Offentlig undervisning (skole, universitet mv.)
- Offentlig institusjon (sykehus, aldershjem, sykehjem mv.)
- Offentlig kirke
- Offentlig forsamlingslokale (kino, teater mv.)
- Offentlig administrative bygg
- Område for særskilt angitt allmennyttig formål
- Allmennyttig barnehage
- Allmennyttig undervisning (skole, universitet mv.)
- Allmennyttig institusjon (sykehus, aldershjem, sykehjem mv.)
- Allmennyttig kirke
- Allmennyttig forsamlingslokale (grendehus mv.)
- Allmennyttig administrasjon
- Områder for herberger og bevertningssteder
- Hotell med tilhørende anlegg
- Bevertning
- Område for garasjeanlegg og bensinstasjoner
- Garasjeanlegg
- Bensinstasjoner
- Annet byggeområde

LANDBRUKSOMRÅDER (PBL § 25, 1. ledd nr. 2)

- LANDBRUKSOMRÅDER
- Område for jord- og skogbruk
- Område for reindrift
- Område for gartneri
- Område for parsellhager
- Annet landbruksområde

OFFENTLIGE TRAFIKKOMRÅDER (PBL § 25, 1. ledd nr. 3)

- OFFENTLIGE TRAFIKKOMRÅDER
- Kjørevei
- Gate med fortau
- Annen veggrunn
- Gang- / sykkelveg
- Sykkelveg
- Gangveg
- Gatetun
- Torg
- Rasteplass
- Parkeringsplass
- Kollektivanlegg (for buss og drosje)
- Bussterminal
- Bussholdeplass
- Drosjeholdeplass
- Jernbane
- Sporvei / forstadsbane
- Flyplass med administrasjonsbygninger
- Flyplass / taxebane
- Hangar, verksted, administrasjonsbygg
- Havneområde (landdelen)
- Kai
- Småbåtanlegg (landdelen)
- Trafikkområde i sjø og vassdrag
- Skipsled
- Havneområde i sjø
- Annet trafikkområde i sjø/vassdrag
- Annet trafikkområde

FRIOMRÅDER (PBL § 25, 1.ledd nr. 4)

- FRIOMRÅDER
- Park
- Turveg
- Skiløype
- Anlegg for lek
- Anlegg for idrett og sport
- Leirplass
- Annet friområde
- Friområde i sjø og vassdrag
- Badeområde
- Småbåthavn
- Regattabane
- Annet friområde i sjø/vassdrag

FAREOMRÅDER (PBL § 25, 1.ledd nr. 5)

- FAREOMRÅDER
- Høyspenningsanlegg (høyspentlinje, transformatorstasjon, koblingsstasjon)
- Skytebane
- Ildsfarlig opplag og andre innretninger som kan være farlige for allmenheten
- Område med rasfare
- Område med flomfare
- Område med særskilt angitt annen fare

SPESIALOMRÅDER (PBL § 25, 1. ledd nr. 6)

- SPESIALOMRÅDER
- Privat vei
- Parkbelte i industristrøk
- Campingplass
- Friluftsområde (på land)
- Friluftsområde i sjø og vassdrag
- Idrettsanlegg som ikke er offentlig tilgjengelig
- Golfbane
- Grav- og urnelund
- Privat småbåtanlegg (land)
- Privat småbåtanlegg (sjø)
- Område for anlegg i grunnen
- Område for anlegg og drift av kommunalteknisk virksomhet
- Drikkevannsmagasin
- Vann- og avløpsanlegg
- Område for bygging og drift av fjernvarmeanlegg
- Anlegg for televerket (telekommunikasjon)
- Øvingsområde med tilhørende anlegg for forsvaret / sivilforsvaret
- Område og anlegg for drift av radionavigasjonshjelpemidler utenfor flyplass
- Fiskebruk
- Andre områder for anlegg i vassdrag eller sjø
- Frisiktsone ved vei
- Restriksjonsområde rundt flyplass
- Grunnvannsmagasin
- Nedslagsfelt for drikkevann
- Naturvernområde (på land)
- Naturvernområde i sjø og vassdrag
- Klimavernsone
- Bevaringsområde for bygninger og anlegg
- Bevaring av bygninger
- Bevaring av anlegg
- Bevaring av landskap og vegetasjon
- Område for steinbrudd og masseuttak
- Andre områder for vesentlige terrenginngrep
- Område for reindrift
- Pelsdyranlegg
- Handelsgartneri
- Område for særskilt anlegg
- Taubane
- Fornøyelsespark
- Vindkraft
- Annet spesialområde

FELLESOMRÅDER (PBL § 25, 1. ledd nr. 7)

- FELLESOMRÅDER
- Felles avkjørsel
- Felles gangareal
- Felles parkeringsplass
- Felles lekeareal for barn
- Felles gårdsplass
- Fellesareal for garasjer
- Felles grøntareal
- Annet fellesareal for flere eiendommer

FORNYELSESOMRÅDER (PBL § 25, 1. ledd nr. 8)

- FORNYELSESOMRÅDER

KOMBINERTE FORMÅL

- KOMBINERTE FORMÅL
- Bolig / Forretning
- Bolig / Forretning / Kontor
- Bolig / Kontor
- Bolig / Offentlig
- Forretning / Kontor
- Forretning / Kontor / Industri
- Forretning / Industri
- Forretning / Kontor / Offentlig
- Forretning / Offentlig
- Kontor / Industri
- Kontor / Offentlig
- Kontor/Bensinstasjon
- Offentlig / Allmennyttig
- Veiserviceanlegg (Bevertning / Bensinstasjon)
- Annet kombinert formål
- Rekkefølgebestemmelser
- Midlertidig trafikkområde
- Unyansert formål

Begrensninger grense

- Reguleringsplan faregrense
- Reguleringsplan restriksjonsgrense
- Reguleringsplan bevaringsgrense
- Reguleringsplan fornyelsesgrense
- Reguleringsplan rekkefølgegrense

Reguleringsformål

- 500 - Fareområde
- 510 - Høyspenningsanlegg
- 520 - Skytebane
- 530 - Ildsfarlig opplag ol
- 540 - Rasfare
- 550 - Flomfare
- 590 - Særskilt angitt fare
- 640 - Frisiktsone
- 641 - Restriksjonsområde flyplass
- 645 - Grunnvannsmagasin
- 646 - Nedslagsfelt for drikkevann
- 660 - Bevaringsområder
- 661 - Bevaring av bygninger
- 662 - Bevaring av anlegg
- 663 - Bevaring av landskap og vegetasjon
- 800 - Fornyelsesområder
- 991 - Formålsrekkefølge
- 992 - Midlertidig trafikkområde