# Tertnesveien 95

Nabolaget Tertnes - vurdert av 120 lokalkjente

## Nabolaget spesielt anbefalt for

- **Familier med barn**
- **Etablerere**
- **Husdyreiere**

## Offentlig transport

| | |
|---|---|
| Sjøveien<br>Linje 30, 39 | 1 min<br>0.1 km |
| Jernbanestasjonen i Bergen<br>Linje F4, L4, R40 | 13 min<br>12.2 km |
| Bergen Flesland | 28 min |

## Skoler

| | |
|---|---|
| Tertnes skole (1-7 kl.)<br>340 elever, 20 klasser | 8 min<br>0.7 km |
| Haukedalen skole (1-7 kl.)<br>362 elever, 26 klasser | 25 min<br>2 km |
| Kalvatræet skole (1-7 kl.)<br>127 elever, 12 klasser | 5 min<br>2.8 km |
| Ulsetskogen skole (1-7 kl.)<br>273 elever, 21 klasser | 5 min<br>2.4 km |
| Åstveit skole (8-10 kl.)<br>462 elever, 38 klasser | 14 min<br>1.2 km |
| Tertnes videregående skole<br>370 elever | 16 min<br>1.4 km |
| Åsane videregående skole<br>1100 elever | 7 min<br>3.7 km |

«Det er rolig, nær sjøen, har mange fritidsaktiviteter for barn i gåavstand, bra barnehage, mye sol.»

Sitat fra en lokalkjent

## Opplevd trygghet

Veldig trygt 88/100


## Kvalitet på skolene

Veldig bra 83/100

## Naboskapet

Godt vennskap 74/100

## Aldersfordeling

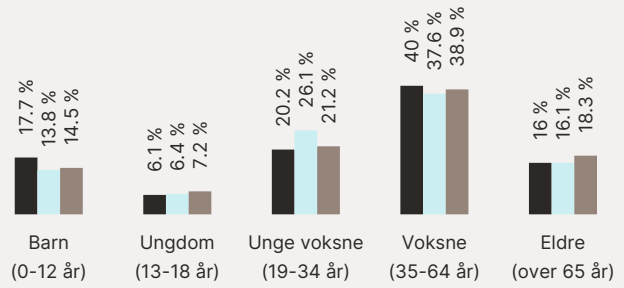


| Område | Personer | Husholdninger |
|---|---|---|
| Tertnes | 1 620 | 721 |
| Bergen | 265 933 | 136 695 |
| Norge | 5 425 412 | 2 654 586 |

## Barnehager

| | |
|---|---|
| Kidsa Tertitten (1-5 år)<br>43 barn | 6 min<br>0.5 km |
| Grønskjeret barnehage (1-5 år)<br>78 barn | 11 min<br>0.9 km |
| Tertnesparken barnehage (1-5 år)<br>27 barn | 14 min<br>1.2 km |

## Dagligvare

| | |
|---|---|
| Kiwi Tertnes<br>PostNord | 2 min<br>0.1 km |
| Coop Extra Haukedalen | 21 min |

FINN Innholdet i nabolagsprofilen er hentet fra ulike datakilder, og feil eller mangler kan forekomme. Vurderinger og sitater er innhentet på web og gir uttrykk for hvordan naboene vurderer nabolaget. FINN.no AS kan ikke holdes ansvarlig for feil/mangler i profilen. Copyright © Finn.no AS 2025

## Primære transportmidler

1. Egen bil
2. Buss

### Støynivået
Lite støynivå 93/100


### Kvalitet på barnehagene
Veldig bra 87/100

### Turmulighetene
Nærhet til skog og mark 86/100

## Sport

| | | |
|---|---|---|
| Tertnes skole kunstgress<br>Fotball | 5 min<br>0.5 km |
| Tertnes borettslag ballbinge<br>Ballspill | 9 min<br>0.8 km |
| MOVA Åsane | 4 min |
| MOVA Eidsvåg | 5 min |

## Boligmasse

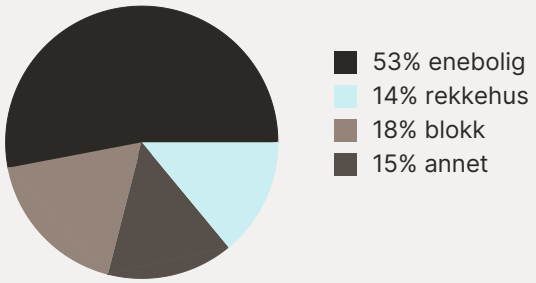



«Rolig og meget fredelig. Nyter roen.»

Sitat fra en lokalkjent


## Varer/Tjenester

| | |
|---|---|
| Åsane Storsenter | 6 min |
| Apotek 1 Arken | 6 min |

## Aldersfordeling barn (0-18 år)

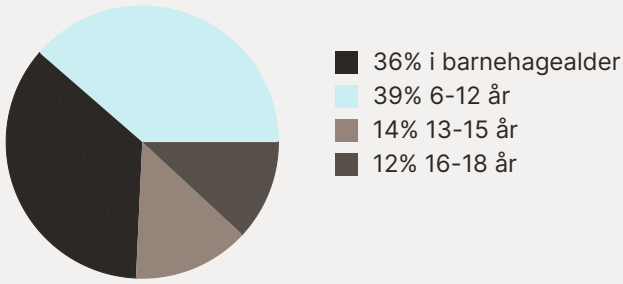



## Familiesammensetning

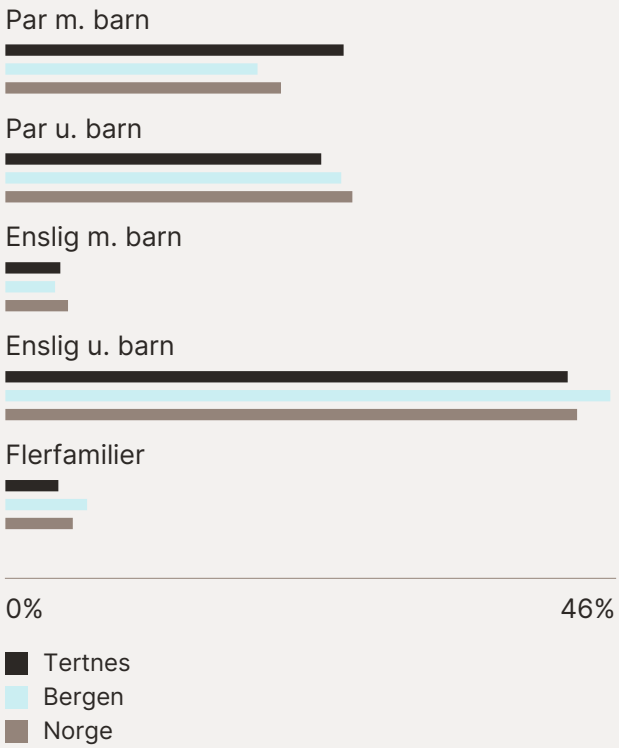



## Sivilstand

| | | Norge |
|---|---|---|
| Gift | 30% | 33% |
| Ikke gift | 58% | 54% |
| Separert | 8% | 9% |
| Enke/Enkemann | 4% | 4% |

FINN Innholdet i nabolagsprofilen er hentet fra ulike datakilder, og feil eller mangler kan forekomme. Vurderinger og sitater er innhentet på web og gir uttrykk for hvordan naboene vurderer nabolaget. FINN.no AS kan ikke holdes ansvarlig for feil/mangler i profilen. Copyright © Finn.no AS 2025

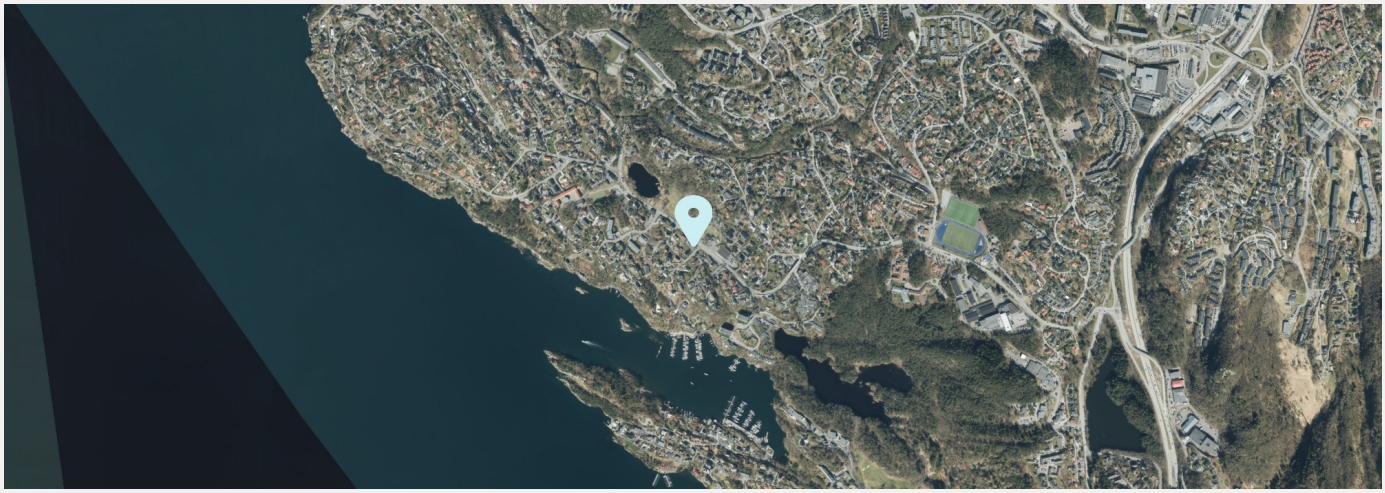

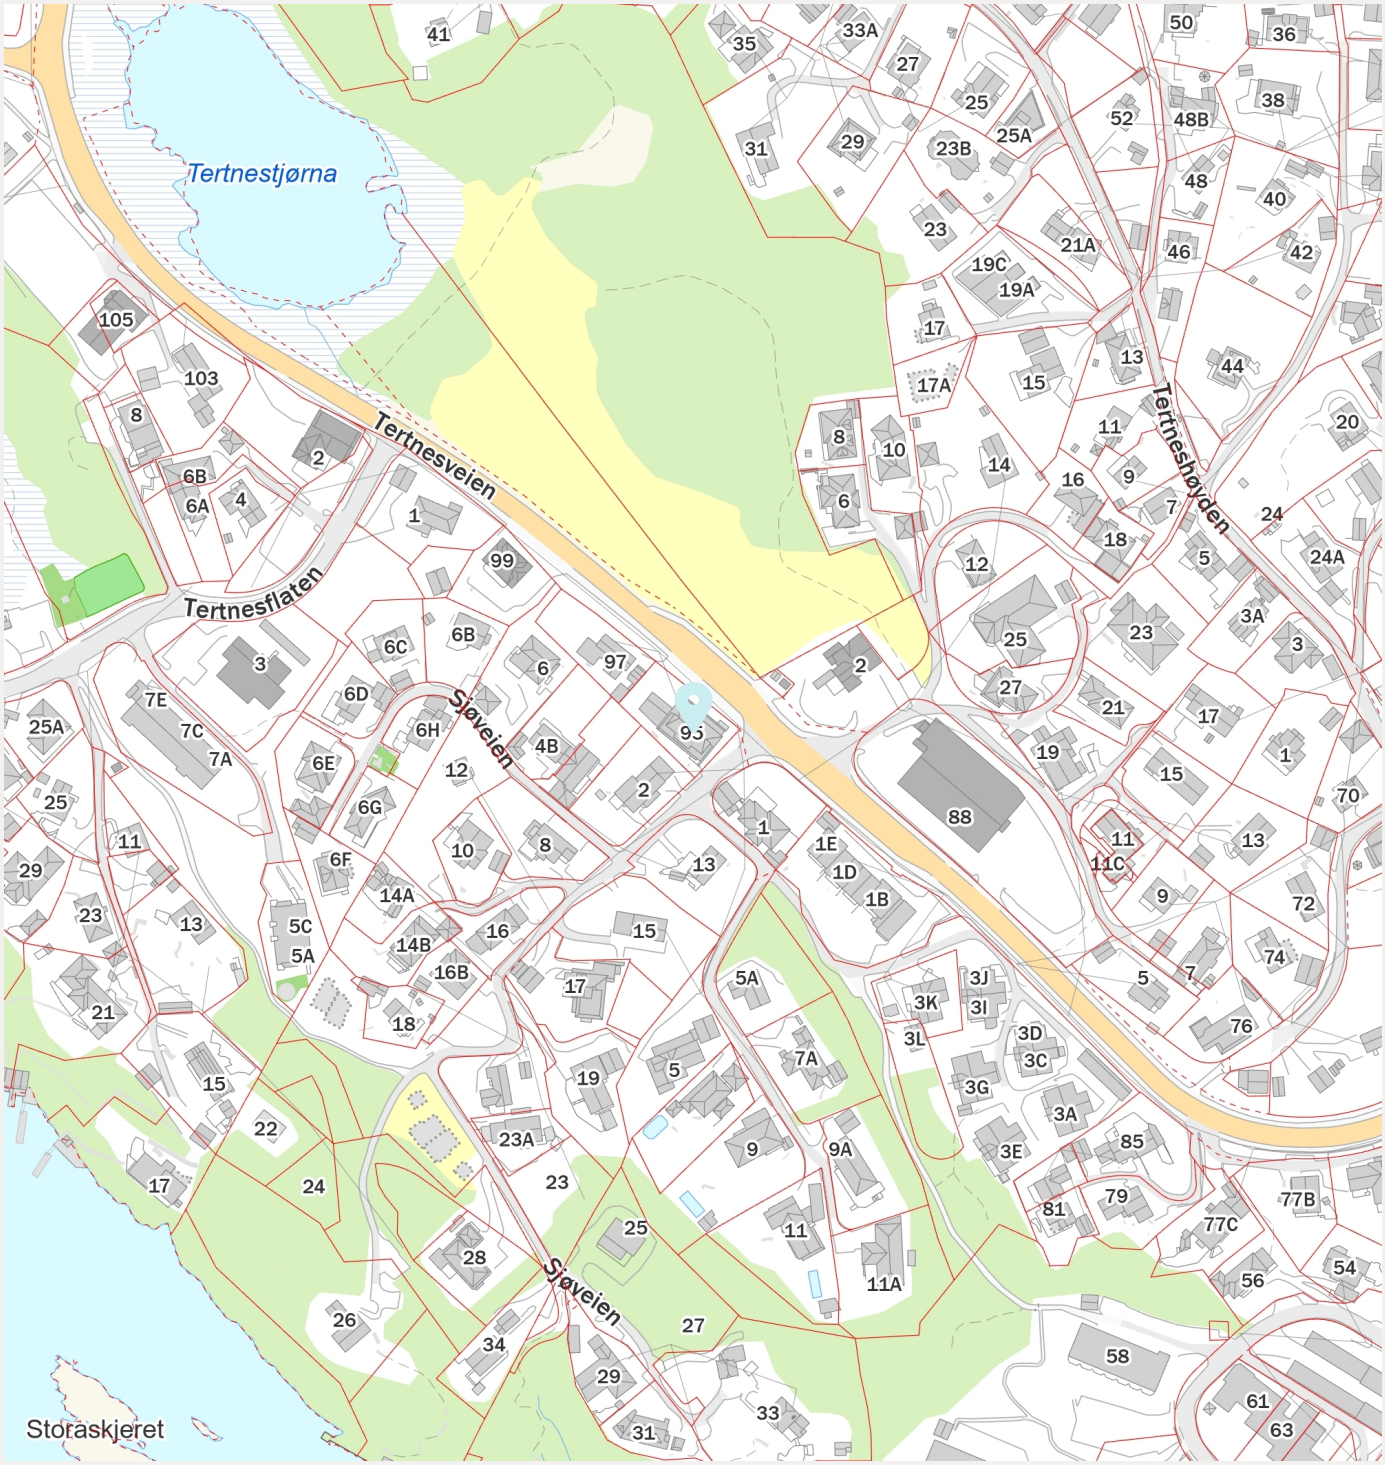


FINN

Innholdet i nabolagsprofilen er hentet fra ulike datakilder, og feil eller mangler kan forekomme. Vurderinger og sitater er innhentet på web og gir uttrykk for hvordan naboene vurderer nabolaget. FINN.no AS kan ikke holdes ansvarlig for feil/mangler i profilen. Copyright © Finn.no AS 2025

# Egenerklæringsskjema

Anticimex FORSIKRING

Dette skjema vil være en del av salgsoppgaven

| | | | |
|---|---|---|---|
| Meglerfirma | Partners Eiendomsmegling Storfjord AS | Oppdragsnr. | 39250058 |
| Adresse | Tertnesveien 95 | | |
| Postnr. | 5114 | Sted | TERTNES |
| Er det dødsbo? | ☒ Nei ☐ Ja | Avdødes navn | |
| Salg ved fullmakt? | ☒ Nei ☐ Ja | Navn hjemmelshaver | Hui Holding Utvikling AS |
| Når kjøpte du boligen? | 2025 | Hvor lenge har du bodd i boligen? | 0 |
| Har du bodd i boligen siste 12 mnd? | ☒ Nei ☐ Ja | | |
| I hvilket selskap har du (evt. sameiet/brl/aksjelaget) tegnet bygningsforsikring? | If Forsikring | Polise/avtalenr | SP6540413.1.5 |
| Selger 1 Fornavn | Hui | Etternavn | Holding Utvikling AS |

## SPØRSMÅL FOR ALLE TYPER EIENDOMMER

(spørsmål som besvares med «Ja», skal beskrives nærmere i feltet «Kommentar»)

**1. Kjenner du til om det er/har vært feil ved våtrommene, f.eks. sprekker, lekkasje, råte, lukt eller soppskader?**

☒ Nei ☐ Ja ☐ Vet ikke Kommentar

**2. Kjenner du til om det er utført arbeid på bad/våtrom? Hvis nei, gå til punkt 3.**

☒ Nei ☐ Ja, kun faglært ☐ Ja, både av faglært og ufaglært / egeninnsats ☐ Ja, kun av ufaglært / egeninnsats ☐ Vet ikke

Firmanavn

Redegjør for hva som ble gjort av hvem og når:

**2.1 Ble tettesjikt/membran/sluk oppgradert/fornyet?**

☐ Nei ☐ Ja ☐ Vet ikke

Firmanavn

Redegjør for hva som ble gjort av hvem og når:

**2.2 Foreligger det dokumentasjon på arbeidene?**

☐ Nei ☐ Ja ☐ Vet ikke Kommentar

**2.3 Dersom arbeidet er søknadspliktig (f.eks. bruksendring fra bod til bad, brudd på brannskille), er arbeidet byggemeldt?**

☐ Nei ☐ Ja ☐ Vet ikke Kommentar

**3. Kjenner du til om det er/har vært feil på vann/avløp, herunder rørbrudd, tilbakeslag, tett sluk eller lignende?**

☒ Nei ☐ Ja ☐ Vet ikke Kommentar

**4. Kjenner du til om det er/har vært utført arbeid/kontroll på vann/avløp?**

☒ Nei ☐ Ja, kun faglært ☐ Ja, både av faglært og ufaglært / egeninnsats ☐ Ja, kun av ufaglært / egeninnsats ☐ Vet ikke

Firmanavn

Redegjør for hva som ble gjort av hvem og når:

**5. Kjenner du til om det er/har vært problemer med drenering, fuktinnsig, øvrig fukt eller fuktmerker i underetasje/kjeller?**

☒ Nei ☐ Ja ☐ Vet ikke Kommentar

**6. Kjenner du til om det er/har vært problemer med ildsted/skorstein/pipe, f. eks dårlig trekk, sprekker, pålegg etter tilsyn, fyringsforbud eller lignende?**

☒ Nei ☐ Ja ☐ Vet ikke Kommentar

**7. Kjenner du til om det er/har vært skjevheter/setningsskader, f. eks. riss/sprekker i mur, skjeve gulv eller lignende?**

☐ Nei ☒ Ja ☐ Vet ikke Kommentar: Litt skjevheter på gulv

**8. Kjenner du til om det er/har vært sopp/råteskader i boligen?**

☒ Nei ☐ Ja ☐ Vet ikke Kommentar

**9. Kjenner du til om det er/har vært insekter/skadedyr i boligen som f.eks. rotter, mus, skjeggkre, maur eller lignende?**

☒ Nei ☐ Ja ☐ Vet ikke Kommentar: Det ble oppdaget skjeggkre på naboleilighet i 2022 og sameiet hadde derfor hyret inn Skadedyr Service for behandling av den leiligheten. I den forbindelse utførte de forebyggende tiltak på hele bygget også. Det ble ikke oppdaget mer av skjeggkre etter behandlingen.

**10. Kjenner du til om det er/har vært utettheter i terrasse/garasje/tak/fasade?**

☒ Nei ☐ Ja ☐ Vet ikke Kommentar

**11. Kjenner du til om det har vært utført arbeider på terrasse/garasje/tak/fasade?**

☒ Nei ☐ Ja, kun faglært ☐ Ja, både av faglært og ufaglært / egeninnsats ☐ Ja, kun av ufaglært / egeninnsats ☐ Vet ikke

Firmanavn

Redegjør for hva som ble gjort av hvem og når:

**12. Kjenner du til om det er/har vært utført arbeider på el-anlegget eller andre installasjoner (f.eks. oljetank, sentralfyr, ventilasjon)? Hvis nei, gå til punkt 13.**

☒ Nei ☐ Ja, kun faglært ☐ Ja, både av faglært og ufaglært / egeninnsats ☐ Ja, kun av ufaglært / egeninnsats ☐ Vet ikke

Firmanavn

Redegjør for hva som ble gjort av hvem og når:

**12.1 Foreligger det samsvarserklæring for hele eller deler av det elektriske anlegget (i henhold til forskrift om lavspenningsanlegg)?**

☐ Nei ☐ Ja ☐ Vet ikke Kommentar

**13. Kjenner du til om det er utført kontroll av el-anlegget og/eller andre installasjoner (f.eks. oljetank, sentralfyr, ventilasjon)?**

☒ Nei ☐ Ja ☐ Vet ikke Kommentar

**14. Har du ladeanlegg/ladeboks for el-bil i dag?**

☒ Nei ☐ Ja ☐ Vet ikke Kommentar

**15. Kjenner du til om ufaglærte har utført arbeider som normalt bør utføres av faglærte personer utover det som er nevnt tidligere (f.eks. på drenering, murerarbeid, tømrerarbeid etc.)?**

☒ Nei ☐ Ja ☐ Vet ikke Kommentar

**16. Kjenner du til om det er nedgravd oljetank på eiendommen? Hvis nei, gå til punkt 17.**

☒ Nei ☐ Ja ☐ Vet ikke

**16.1 Har kommunen gitt dispensasjon til at den nedgravde oljetanken kan bli liggende, f. eks. ved at den nedgravde oljetanken tømmes, saneres eller fylles igjen med masser?**

☐ Nei ☐ Ja ☐ Vet ikke Kommentar

**17. Kjenner du til forslag til- eller vedtatte reguleringsplaner, andre planer, nabovarsel, eller offentlige vedtak som kan medføre endringer i bruken av eiendommen eller eiendommens omgivelser?**

☒ Nei ☐ Ja ☐ Vet ikke Kommentar

**18. Kjenner du til om det foreligger påbud/heftelser/krav/manglende tillatelser vedrørende eiendommen?**

☒ Nei ☐ Ja ☐ Vet ikke Kommentar

**19. Selges eiendommen med utleiedel, leilighet eller hybel eller lignende? Hvis nei, gå til punkt 20.**

☒ Nei ☐ Ja ☐ Vet ikke

**19.1 Hvis ja, er rommene som benyttes til ovennevnte godkjent til beboelse (rom til varig opphold) av bygningsmyndighetene?**

☐ Nei ☐ Ja ☐ Vet ikke Kommentar

**20. Kjenner du til om det er innredet/bruksendret/bygget ut kjeller eller loft eller andre deler av boligen? Hvis nei, gå til punkt 21.**

☒ Nei ☐ Ja ☐ Vet ikke Kommentar

**20.1 Er innredningen/utbyggingen godkjent hos bygningsmyndighetene?**

☐ Nei ☐ Ja ☐ Vet ikke Kommentar

**21. Kjenner du til manglende brukstillatelse eller ferdigattest?**

☒ Nei ☐ Ja ☐ Vet ikke Kommentar

**22. Kjenner du til om det er foretatt radonmåling?**

☒ Nei ☐ Ja ☐ Vet ikke Kommentar

**23. Kjenner du til om det foreligger skaderapporter, tidligere tilstandsvurderinger/rapporter eller målinger?**

☒ Nei ☐ Ja ☐ Vet ikke Kommentar

**24. Kjenner du til andre forhold av betydning som kan være relevant for kjøper å vite om (f.eks. tinglyste forhold, private avtaler, nabovarsel, rasfare)?**

☒ Nei ☐ Ja ☐ Vet ikke Kommentar

## SPØRSMÅL FOR BOLIGER I SAMEIER/BORETTSLAG/BOLIGAKSJESELSKAP:

**25. Kjenner du til om sameie/laget/selskapet er involvert i tvister av noe slag?**

☒ Nei ☐ Ja ☐ Vet ikke Kommentar

**26. Kjenner du til vedtak/forslag til vedtak om forhold vedrørende eiendommen som kan medføre økte felleskostnader/økt felles gjeld?**

☒ Nei ☐ Ja ☐ Vet ikke Kommentar Fasaden på bygget skal vedlikeholdes. Engangsbeløp ca. 35 000,-

**27. Kjenner du til om det er/har vært sopp/råteskader/insekter/skadedyr i sameiet/laget/selskapet som f.eks. rotter, mus, maur eller lignende?**

☒ Nei ☐ Ja ☐ Vet ikke Kommentar

**28. Kjenner du til om det er/har vært skjeggkre i sameiet/laget/selskapet (i fellesareal eller i andre boliger)?**

☐ Nei ☒ Ja ☐ Vet ikke Kommentar Se punkt 9

## TILLEGGSKOMMENTAR

Jeg bekrefter at opplysninger er gitt etter beste skjønn. Jeg er kjent med at dersom jeg har gitt ufullstendige, uriktige eller misvisende opplysninger om eiendommen, vil selskapet kunne søke hel eller delvis regress for sine utbetalinger eller redusere sitt ansvar helt eller delvis, jfr. Vilkår for boligselgerforsikring punkt 9.1 og forsikringsavtaleloven kapittel 4.

Jeg er orientert om at mitt mulige ansvar som selger etter avhendingsloven, eventuelt etter kjøpsloven (aksjeboliger), og om Anticimex Forsikrings boligselgerforsikringstilbud. Jeg er klar over at avtale om tegning av forsikring er bindende fra signering av egenerklæringsskjema. Premietilbudet som er gitt av megler er bindende for Anticimex Forsikring i 6 måneder fra oppdragsinngåelse med megler. Etter dette vil premien og forsikringsvilkårene kunne justeres. Fra 15.12.2024 vil prisene for boligselgerforsikring bli justert opp i henhold til nye premietabeller. Oppdrag inngått eller fornyet før 15.12.2024 vil også få nye priser når disse oppdragene er eldre enn 6 måneder regnet fra oppdragsinngåelsen eller siste fornyelse. Det forutsettes at denne premiejusteringen aksepteres for at boligselgerforsikringen skal være gyldig.

Når premietilbudet ikke lenger er bindende for forsikringsselskapet, må egenerklæringsskjemaet signeres på nytt og eventuelle endringer påføres. Det vil da være forsikringspremien og forsikringsvilkårene på ny signeringsdato som legges til grunn.

Det kan ikke tegnes boligselgerforsikring ved salg av boligeiendom i følgende tilfeller:
- mellom ektefeller eller slektninger i rett oppstigende eller nedstigende linje, søsken, eller
- mellom personer som bor eller har bodd på boligeiendommen og/eller
- når salget skjer som ledd i sikredes næringsvirksomhet/er en næringseiendom
- etter at boligeiendommen er lagt ut for salg.
- Dersom det ikke foreligger risikovurdering (tilstandsrapport) for boligeiendommen som tilfredsstiller kravene i forskrift til avhendingslova FOR-2021-06-08-1850

Forsikringsselskapet kan ved skriftlig samtykke likevel akseptere tegning av forsikring også i ovennevnte tilfeller. Dersom selskapet ikke har gitt skriftlig samtykke, kan erstatningen bortfalle.
Ved oppgjørsoppdrag trer forsikringen i kraft når kontrakten er signert av begge parter, begrenset til siste 12 måneder før overtakelse.

**For øvrig oppfordrer selger potensielle kjøpere til å undersøke eiendommen grundig, jf. avhendingsloven § 3-10 og kjøpslovens § 20 (aksjeboliger).**

Ved signering av nærværende skjema aksepteres at Buysure AS, Visma Real Estate AS og Signicat AS ikke har ansvar for transaksjonen som tjenesten benyttes til, og ikke kan holdes ansvarlig for eventuelt tap av noen art som følge av brukerfeil, eventuelle feil ved Signicat AS og Visma Real Estate AS sine tjenester eller tredjepartsløsninger, herunder BankID.

| | |
|---|---|
| Forsikringsvilkårene leser du i sin helhet på: https://buysure.no/Anticimex/vilkaar | Les mer om boligselgerforsikringen og se prislister her: buysure.no/boligselgerforsikring |

| | |
|---|---|
| ☐ | Jeg ønsker å tegne boligselgerforsikring, og bekrefter å ha mottatt og lest forsikringsvilkårene og informasjonsbrosjyre til selger i forbindelse med tegning av boligselgerforsikring. Forsikringen trer i kraft på det tidspunkt det foreligger en budaksept mellom partene, begrenset til tolv måneder før overtagelse. Ved oppgjørsoppdrag trer forsikringen i kraft når kontrakten er signert av begge parter, begrenset til siste 12 måneder før overtakelse. Jeg bekrefter med dette at eiendommen ikke er en næringseiendom, at den ikke selges som ledd i næringsvirksomhet eller mellom ektefeller eller slektninger i rett oppstigende eller nedstigende linje, søsken, eller mellom personer som bor eller har bodd på boligeiendommen. Dersom forsikringen er tegnet i strid med ovenstående (se også forsikringsvilkårene punkt 9) kan Anticimex Forsikring søke hel eller delvis regress for sine utbetalinger og/eller redusere sitt ansvar helt eller delvis. Jeg er innforstått med at eiendomsmegleren ikke har fullmakt til å gjøre unntak fra ovennevnte begrensninger. 11 % av forsikringspremien er honorar til Buysure AS. For boligselgerforsikring med Anticimex risikovurderingsrapport, er også kr. 1250,- av total forsikringspremie honorar til Buysure. Honoraret inngår i den totale premien du betaler inklusive evt. adm. gebyr og kostnadsdekning til eiendomsmegler. |

| | |
|---|---|
| ☐ | Jeg ønsker ikke å tegne boligselgerforsikring, men megler har tilbudt meg å tegne slik forsikring. |

| | |
|---|---|
| ☒ | Jeg kan ikke tegne boligselgerforsikring iht. vilkår |

Opprettet: 01/04/2025 19:39:41 (EES-versjon: 3)

BERGEN KOMMUNE

# Vegstatuskart

Byrådsavdeling for klima, miljø og byutvikling
Plan- og bygningsetaten
Målestokk v/A4: 1:3000
Dato: 29.10.2024

Gnr/Bnr/Fnr/Snr: 186/293/0/5
Adresse: Tertnesveien 95, 5114 TERTNES

N




- Europaveg
- Europaveg, tunnel
- Riksveg
- Riksveg, tunnel
- Fylkesveg
- Fylkesveg, tunnel
- Kommunal veg
- Kommunal veg, tunnel
- Privat veg
- Privat veg, tunnel
- Gang-/sykkelveg, europaveg
- Gang-/sykkelveg, riksveg
- Gang-/sykkelveg, fylkesveg
- Gang-/sykkelveg, kommunal
- Gang-/sykkelveg, privat
- Bilferge, fylkesveg


BERGEN KOMMUNE

# Basiskart

Byrådsavdeling for klima, miljø og byutvikling
Plan- og bygningsetaten
Målestokk v/A4: 1:500
Dato: 29.10.2024

Gnr/Bnr/Fnr/Snr: 186/293/0/5
Adresse: Tertnesveien 95, 5114 TERTNES

N

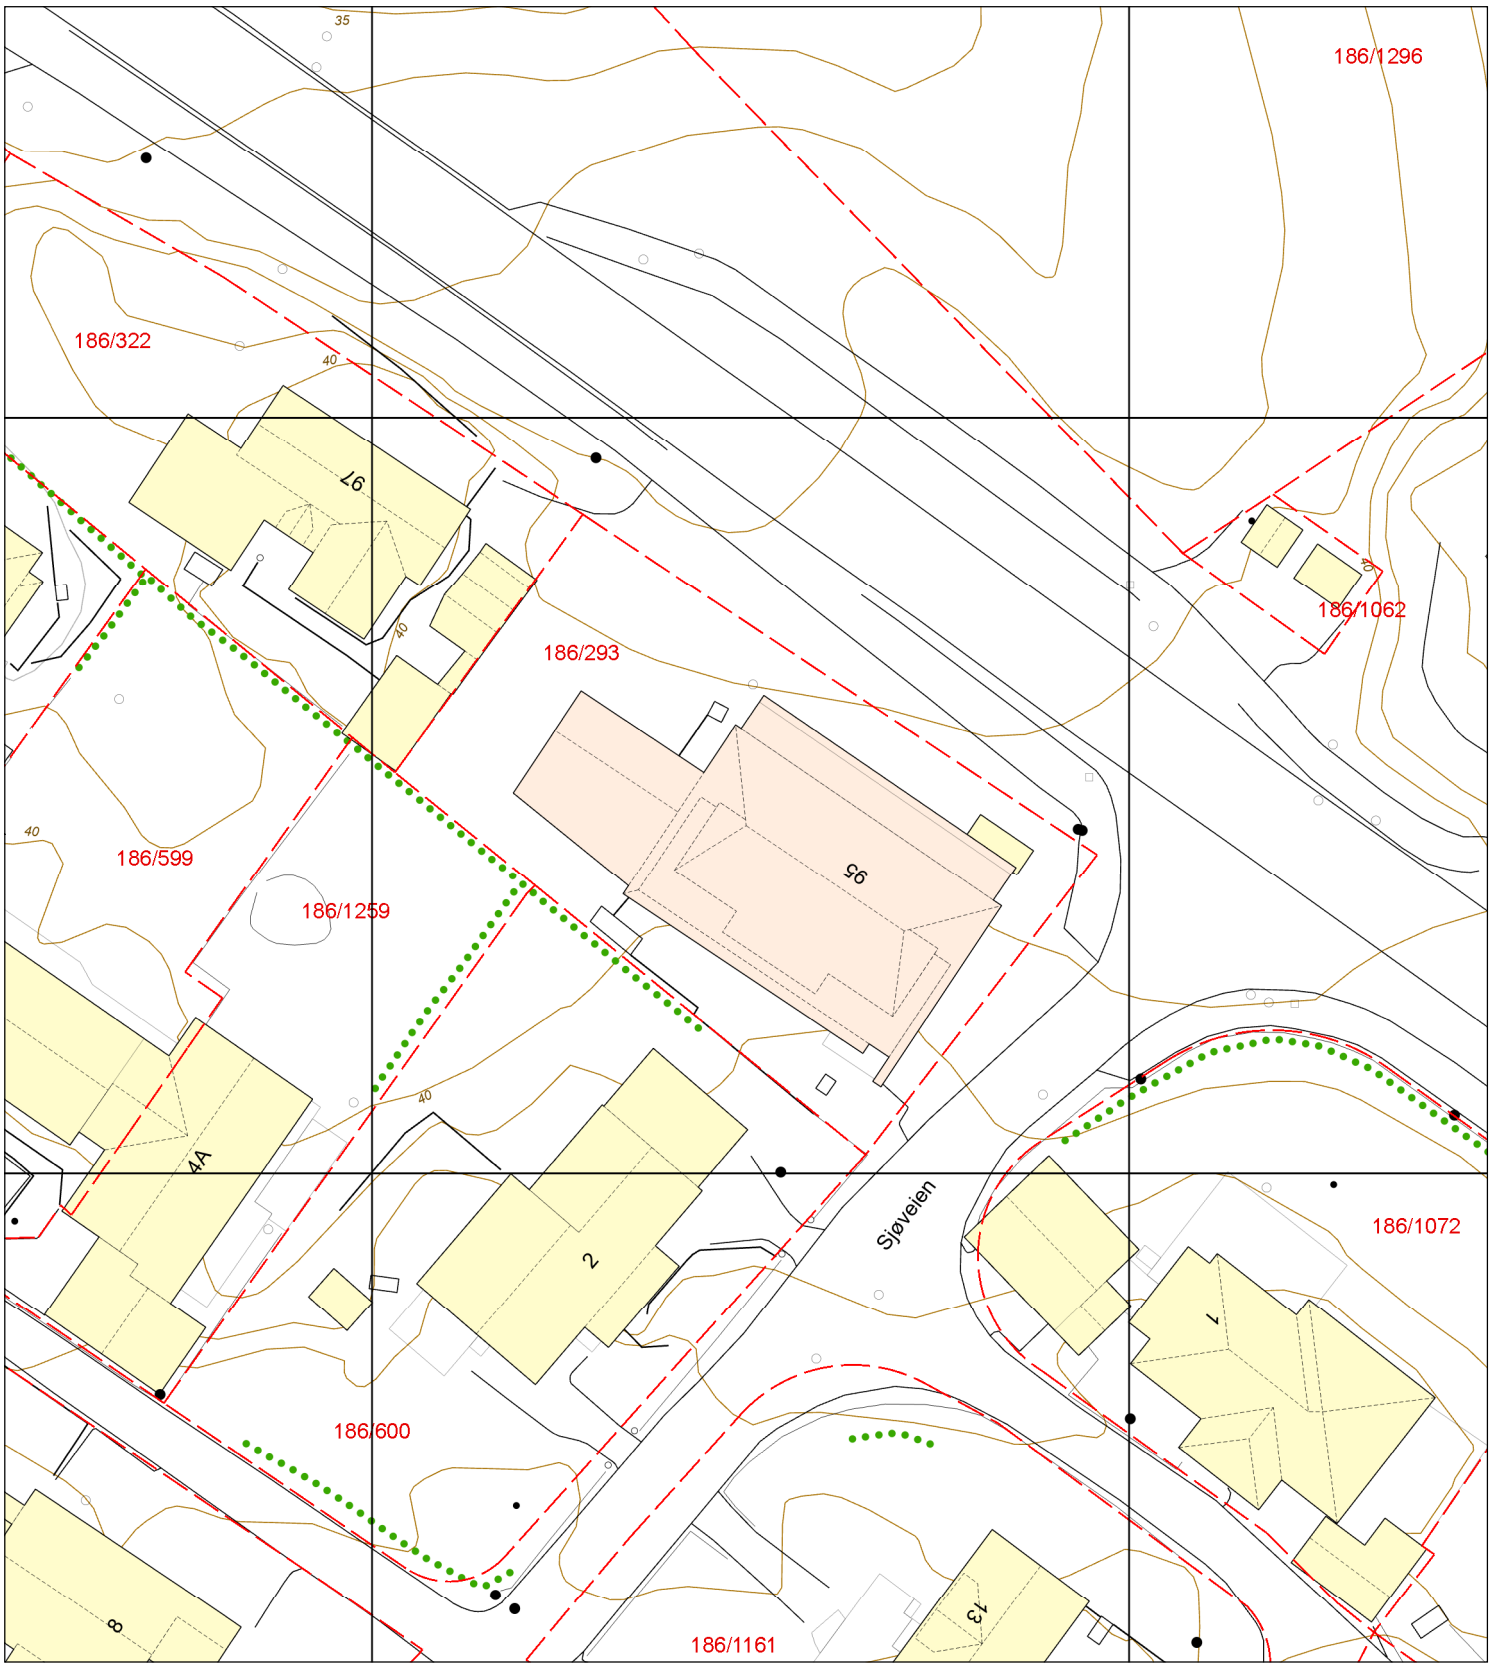


Eiendomsgrense - sikker
Eiendomsgrense - usikker
Bygning
Registrert tiltak bygg
Fredet bygg
Registrert tiltak anlegg
Kulturminne
Gangveg og sti
Traktorveg
InnmåltTre
Allé
Hekk
EL belysningspunkt
EL Nettstasjon
Ledning kum
Mast
Skap
Høydekurve
Fastmerker

BERGEN KOMMUNE

# PLANINFORMASJON

**Byrådsavdeling for klima, miljø og byutvikling**

**Plan- og bygningsetaten**

Planinformasjon for gnr/bnr 186/293/0/0
Utlistet 01. november 2024

## Om rapporten

Opplysningene er fremkommet etter en teknisk analyse av kartdataene der eiendommens utstrekning er sammenholdt med ulike arealplaners utstrekning (omkretser). Følgende plannivåer er testet:

- *Gjeldende kommuneplans arealdel inkl. kommunedelplaner og kommunedelplaner under arbeid*
- *Reguleringsplaner i vertikalnivå 'under grunnen', 'på grunnen', 'over grunnen' og 'på bunnen'*
- *Reguleringsplaner under arbeid*

I den grad vektoriserte (geometriske) arealformålsflater, hensynsoner, båndleggingerog restriksjoner eksisterer blant kartdataene er også disse testet og kvantifisert på eiendommen.

I tillegg til overnevnte testes eiendommens beliggenhet i forhold til noen aktuelle planrelaterte temaer som område for midlertidig tiltaksforbud og ulike typer støysoner. Videre testes også forekomster av gjeldende planer og planer under arbeid, samt godkjente tiltak (byggesaker) som ligger nærmere enn 100 meter fra eiendommens yttergrenser.

Mer informasjon om angitte planer som berører eiendommen kan hentes i Bergen kommunes digitale planregister.

Informasjon om plan- og byggesaker knyttet til eiendommen er tilgjengelig i kommunens nettbaserte saksinnsynsløsning.

For øvrig er det lagt hyperkoblinger på arealplan-id'er (plannumre) og saksnumre for med dette kunne foreta direkteoppslag i nevnte informasjonssystemer.

**Forklaring plantype**

20 - Kommuneplanens arealdel
21 - Kommunedelplan
22 - Mindre endring av kommune(del)plan
30 - Eldre reguleringsplan
31 - Mindre reguleringsendring
32 - Bebyggelsesplan iht. reguleringsplan (PBL 1985)
33 - Bebyggelsesplan iht. kommuneplanens arealdel (PBL 1985)
34 - Områderegulering
35 - Detaljregulering

**Forklaring planstatus**

0 - Kun opprettet sak (foreløpig ikke annonsert)
1 - Planlegging igangsatt
2 - Planforslag
3 - Endelig vedtatt arealplan
4 - Opphevet
5 - Utgått/erstattet
6 - Vedtatt plan med utsatt rettsvirkning
8 - Overstyrt
9 - Avvist
10 - Uaktuell/trukket

Påliteligheten av analyseresultatene henger nøye sammen med eiendommens oppmålingskvalitet. Av denne grunn er utvalgt matrikkelinformasjon om eiendommen oppgitt innledningsvis. Legg her spesielt merke til *arealkvalitet* og eventuelle *arealmerknader* knyttet til eiendomsteig(ene). Mer informasjon om eiendommen i Kartverkets innsynsløsning Se eiendom.

I tilfelle matrikkelenheten er part i et jordsameie (brukssameie) med andre matrikkelenheter eller matrikkelenheten har felles teig med annen matrikkelenhet, inngår arealet av felles teig(er) i analysen. Dersom matrikkelenheten er registrert som eier av del av annen matrikkelenhet (ikke jordsameie/brukssameie), inngår imidlertid ikke arealet av teig(er) til det registrerte realsameiet i beregningen.

## Eiendommens teiger beskrevet i Matrikkelen

| Teigid | Type | Snr | Hovedteig | Beregnet areal | Arealkvalitet | Arealmerknad | Inngår i rapporten |
|---|---|---|---|---|---|---|---|
| **261587915** | Grunneiendom | 0 | Ja | 930,7 m² | Sikker | - | Ja |

*Dekningsgrad refereres her til prosentvis geometrisk dekning av eiendommen. I enkelte tilfeller vil også arealplaner som kun tangerer eiendommen vises i utlistingen.*

## Reguleringsplaner på grunnen

| PlanID | Plantype | Plannavn | Status | Ikrafttrådt | Saksnr | Dekningsgrad |
|---|---|---|---|---|---|---|

| PlanID | Plantype | Plannavn | Status | Ikrafttrådt | Saksnr | Dekningsgrad |
|---|---|---|---|---|---|---|
| 7140000 | 30 | ÅSANE. GNR 186 BNR 1081 MFL., ÅSTVEITVÅGEN TERTNESLENDINGA, SMÅBÅTHAVN | 3 - Endelig vedtatt arealplan | 16.10.1989 | 190510225 | 100,0 % |

## Reguleringsformål (Reguleringsplaner på grunnen)

| PlanID | Reguleringsformål | Dekningsgrad |
|---|---|---|
| 7140000 | 910 - Bolig/Forretning | 92,9 % |
| 7140000 | 710 - Felles avkjørsel | 5,0 % |
| 7140000 | 110 - Boliger | 1,0 % |
| 7140000 | 310 - Kjørevei | 0,8 % |
| 7140000 | 320 - Gang-/sykkelvei | 0,2 % |

## Planendringer relatert/muligens relatert aktuell eiendom

| PlanID | Plantype | Plannavn | Saksnr | Ikrafttrådt |
|---|---|---|---|---|
| 7140001 | 31 | ÅSANE. GNR 186 BNR 5, TERTNESLENDINGA, ENDRING | 190810281 | 03.02.1992 |

*OBS! Flere planendringer kan ev. også ha relevans til eiendommen, - sjekk punktrepresentasjon i kartet og planarkivsystem*

## Kommuneplan

| PlanID | Plannavn | Ikrafttrådt | Dekningsgrad |
|---|---|---|---|
| 65270000 | KOMMUNEPLANENS AREALDEL 2018 | 19.06.2019 | 100,0 % |

## Arealformål i kommuneplanen

| PlanID | Arealstatus | Arealformål | Beskrivele | Områdenavn | Dekningsgrad |
|---|---|---|---|---|---|
| 65270000 | 1 - Nåværende | 1001 - Bebyggelse og anlegg | Øvrig byggesone | ØB | 100,0 % |

## Hensynssoner Gul støy i kommuneplanen

| PlanID | Hensynssonetype | Hensynssonenavn | Beskrivele | Dekningsgrad |
|---|---|---|---|---|
| 65270000 | KpStøySone | H220_3 | Vei støy - gul sone | 55,8 % |

## Hensynssoner Rød støy i kommuneplanen

| PlanID | Hensynssonetype | Hensynssonenavn | Beskrivele | Dekningsgrad |
|---|---|---|---|---|
| 65270000 | KpStøySone | H210_3 | Vei støy - Rød sone | 35,8 % |

## Temakart blågrønne strukturer

Temakart sammenhengende blågrønne strukturer

## Planer i nærheten av eiendommen

| PlanID | Plantype | Plannavn | Planstatus | Saksnr |
|---|---|---|---|---|
| 16800000 | 30 | ÅSANE. GNR 186 BNR 5 MFL., TERTNESFLATEN | 3 | 200112644 |
| 7140002 | 31 | ÅSANE. GNR 186 BNR 3 MFL. | 3 | 190230618 |
| 16800002 | 31 | ÅSANE. GNR 186 BNR 93, 267, 1012, 1166, 1145, 1144, TERTNESFLATEN NORD, NY AVKJØRSEL | 3 | 200508075 |
| 50310003 | 31 | ÅSANE. GNR 186 BNR 4 OG 1282, TERTNES | 3 | 200701696 |
| 50310001 | 31 | ÅSANE. GNR 186 BNR 630 | 3 | 200206663 |
| 4860000 | 30 | ÅSANE. GNR 186 BNR 4, 12 OG 128, TERTNES | 3 | - |
| 50310000 | 30 | ÅSANE. GNR 186, TERTNESVEIEN - MORVIKVEIEN M.M. | 3 | - |
| 15020000 | 30 | ÅSANE. GNR 186 BNR 3, MONSABAKKEN - TERTNESTJØNN | 3 | 190140128 |
| 16800001 | 31 | ÅSANE. GNR 186 BNR 1012 OG 1298, TERTNESFLATEN NORD | 3 | 200610811 |

## Godkjente tiltak i nærheten av eiendommen

| Eiendom | Bygningsnr | Endring | Bygningstype | Status | Dato | Saksnr |
|---|---|---|---|---|---|---|
| 186/154 | 300256290 | - | Garasjeuthus anneks til bolig | Igangsettingstillatelse | 08.10.2014 | 201100811 |
| 186/598 | 9424288-1 | Tilbygg | Enebolig | Igangsettingstillatelse | 01.04.2022 | 202032116 |
| 186/322 | 139659481-1 | Påbygg | Enebolig | Igangsettingstillatelse | 04.10.2023 | 202224079 |

## Andre opplysninger

Hele eller deler av eiendommen antas å være berørt av støy fra veitrafikk over grenseverdier gitt av statlige myndigheter og i

kommuneplanens bestemmelser. Antakelsen er basert på overordnede støyberegninger. Dette vil kunne få betydning for behandlingen av plan- og byggesaker som omfatter den aktuelle eiendommen, blant annet medføre utredningsplikt for tiltakshaver/forslagstiller og eventuelt krav om avbøtende tiltak.

Skrevet ut 01. november 2024

BERGEN KOMMUNE

# Planinformasjon

Opplysningene er gitt etter de dokumenter som finnes i vårt arkiv med direkte betydning for eiendommen og gir ingen garanti med hensyn til fremtidige planer.
Denne informasjonen ikke er uttømmende, og at det gjøres oppmerksom på at det kan være feil i datagrunnlaget.
Noen plankart har også en dårlig oppløsning og er av eldre kvalitet og inneholder heller ikke tegnforklaring til fargebruken. For å unngå feiltolkning bør det for nærmere oppklaring tas kontakt med seksjon for arealinformasjon ved Plan- og bygningsetaten.

**Plannivåene**
De etterfølgende plannivåene vedtas av Bergen bystyre, kun reguleringsplan gir rettsvirkning til ekspropriasjon, med virkning i 10 år regnet fra kunngjøring av bystyrets vedtak.

**Kommuneplan**
Kommuneplanens areadel er et virkemiddel for å sikre at arealbruken i kommunen bidrar til å nå de mål som blir vedtatt for kommunens utvikling. Arealdelen brukes for å vise områder der kommunen ønsker en spesiell planinnsats på kommunedelplan- og detaljplannivå, og til å illustrere arealer som er viktige å forvalte på bestemte måter.
Arealdelen inngår i kommuneplanens langsiktige del. Den skal ta utgangspunkt i kommuneplanens overordnede retningslinjer for den fysiske, økonomiske, sosiale og kulturelle utviklingen i kommunen. Arealdelen skal samtidig legges til grunn for og sikre gjennomføringen av de nasjonale og regionale retningslinjene for arealpolitikken.
Kommuneplanens arealdel er rettslige bindende for alle arbeid og tiltak som omfattes av Plan- og bygningsloven. Det betyr at grunneiere, rettighetshavere og myndighetene er juridisk bundet av planen. Kommuneplanen skal opp til kommunestyret til vurdering i gjennomsnitt hvert fjerde år.
Kommuneplanens arealdel 2018 - 2030, KPA 2018. Arealplan-ID 65270000 ble vedtatt i Bergen bystyre onsdag 19.juni 2019.
Les mer her:
https://www.bergen.kommune.no/politikk/bystyret/bystyret-2015-2019/7014/7018/article-162001

**Kommunedelplan**
Kommunedelplanene er en del av kommuneplanens arealdel, men kan for eksempel være en mer detaljert utdyping for et geografisk område som tettsted, kystsonen eller et bestemt tema med tilhørende kartdel med bestemmelser. En kommunedelplans arealdel har formelt samme innhold, behandlingsform og rettsvirkning som en kommuneplan.
I likhet med arealdelen for hele kommunen består den geografiske kommunedelplanen av kart og bestemmelser med tilhørende planbeskrivelse.

**Reguleringsplan**
Hensikten med reguleringsplan, er å fastsette mer i detalj hvordan grunnen innenfor planens begrensningslinje skal nyttes eller vernes. Reguleringsplan er også i mange tilfeller nødvendig rettsgrunnlag for gjennomføring av tiltak og utbygging, herunder ved eventuell ekspropriasjon.
Reguleringsplan består av ett eller flere kart med eventuelle tilhørende bestemmelser. Planen kan inneholde ett eller flere hoved- og/eller underformål, hver for seg eller i kombinasjon, eventuelt i rekkefølge.
Planen gjelder på ubestemt tid inntil den blir endret eller opphevet. Imidlertid kan ny arealdel til kommuneplan sette rettsvirkningene av reguleringsplanen helt eller delvis til side. En reguleringsplan vil virke fremover i tid slik at den bare fanger opp nye tiltak og ny/endret bruk av arealer.

BERGEN KOMMUNE

# Reguleringsplan på grunnen - oversikt

N


Byrådsavdeling for klima, miljø og byutvikling
Plan- og bygningsetaten
Målestokk: 1:1000 Gnr/Bnr/Fnr: 186/293/0/0
Dato: 01.11.2024 Adresse: Tertnesveien 95

Dette kartet gir en oversikt over planområdene til de reguleringsplanene som berører eiendommen på grunnen. Mer detaljert informasjon om den enkelte plan finner du på de neste sidene i denne rapporten. Kartene viser status ved produksjonsdato. For fullstendig, og oppdatert, oversikt over gjeldene plansituasjon søk på eiendommen i vårt planregister https://www.arealplaner.no/bergen4601

Følgende reguleringsplaner på grunnen berører eiendommen:
7140000

OBS! En eller flere reguleringsendringer berører planen. Se planrapport for utfyllende informasjon

Eiendomsmarkering

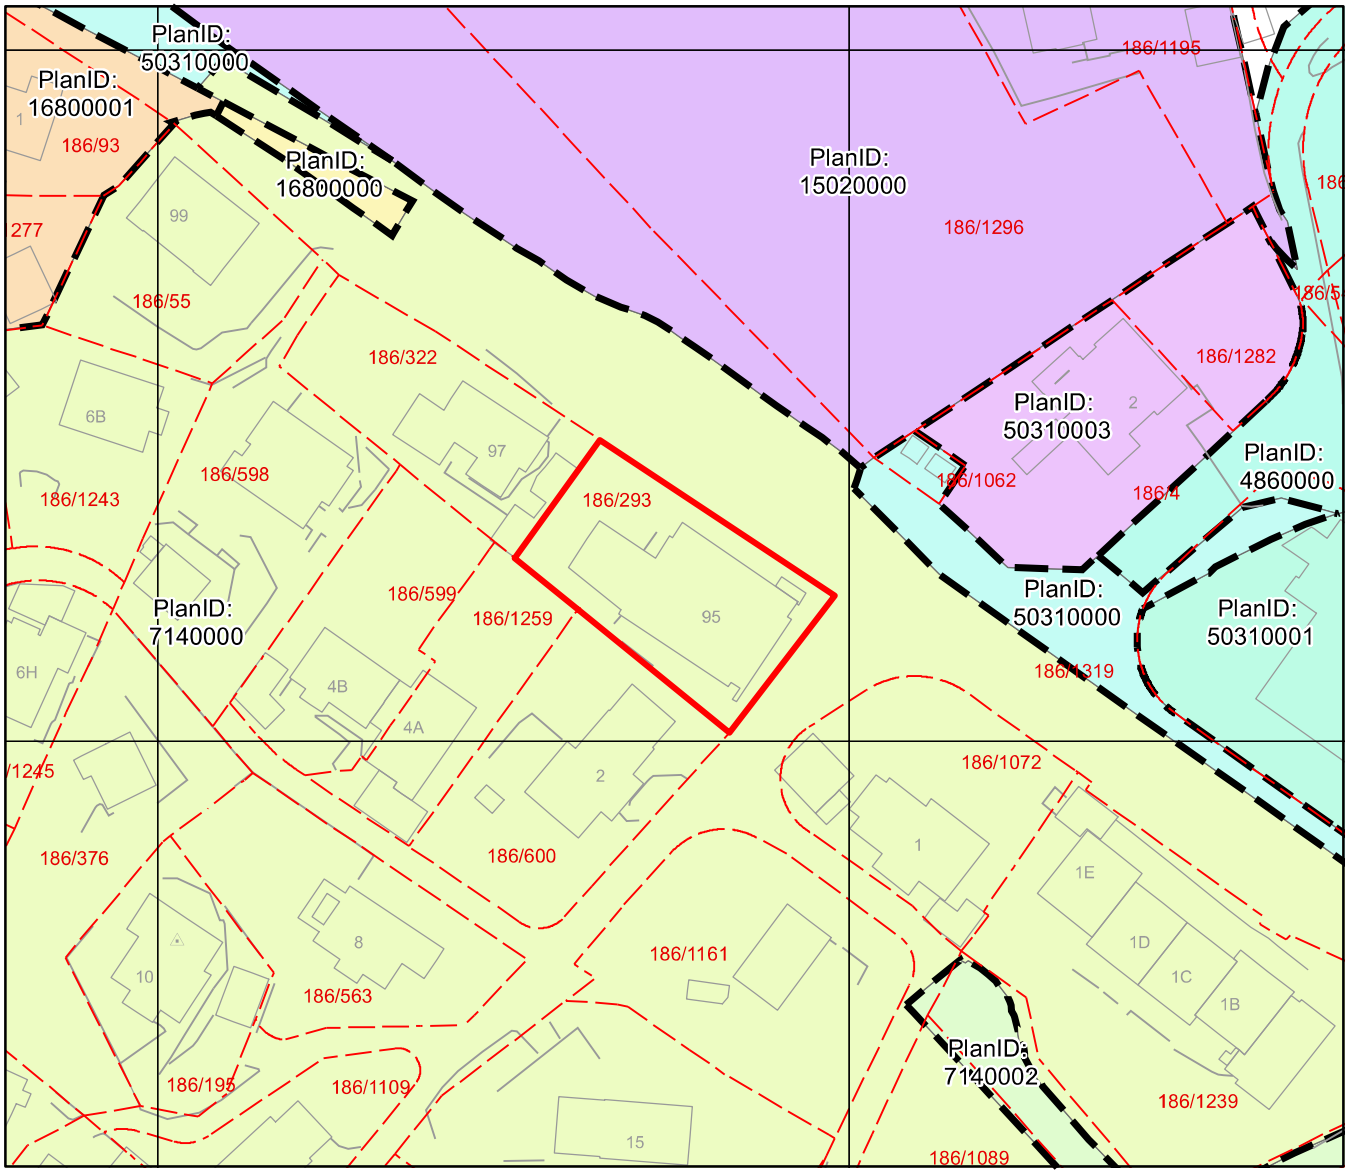


# Reguleringsplan på grunnen

BERGEN KOMMUNE

Byrådsavdeling for klima, miljø og byutvikling
Plan- og bygningsetaten
Målestokk: 1:1000 Gnr/Bnr/Fnr: 186/293/0/0
Dato: 01.11.2024 Adresse: Tertnesveien 95

N

OBS! En eller flere reguleringsendringer berører planen. Se planrapport for utfyllende informasjon
For fullstendig oversikt over gjeldende plansituasjon, se https://www.arealplaner.no/bergen4601

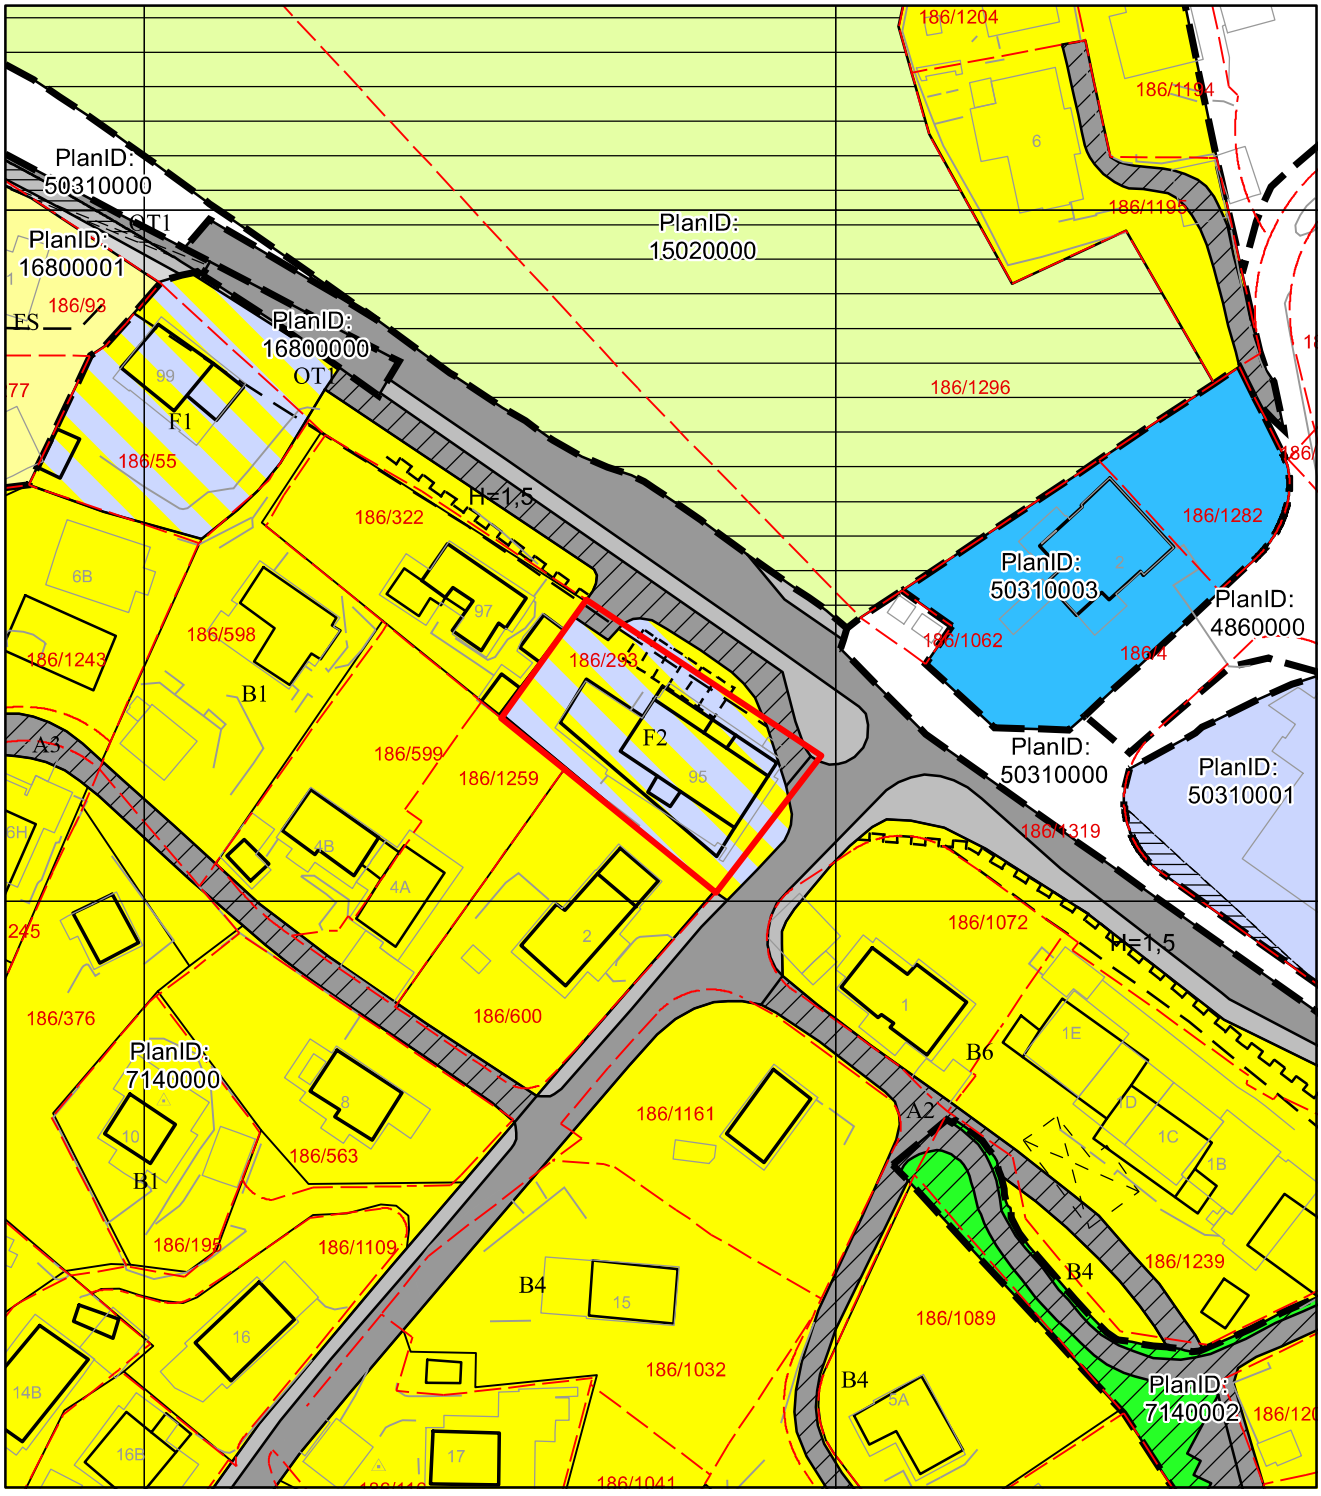

# Tegnforklaring for reguleringsplan på grunnen

## Juridisklinje


1203 - Regulert tomtegrense


1211 - Byggegrense


1213 - Planlagt bebyggelse


1214 - Bebyggelse som inngår i planen


1215 - Bebyggelse som forutsettes fjernet


1222 - Frisiktlinje


1225 - Regulert parkeringsfelt


1227 - Regulert støyskjerm

## Begrensningsgrense gammel lov


Reguleringsplan restriksjonsgrense

## Begrensningsområde gammel lov


640 - Frisiktsone

## Plangrense


Reguleringsplanomriss

## Formålsgrense


Reguleringsplan formålsgrense

## Reguleringsformål §25 eldre PBL


Områder for boliger m/tilhørende anlegg


Frittliggende småhusbebyggelse


Områder for forretning


Områder for herberger og bevertningssteder


Kjørevei


Gate med fortau


Annen veggrunn


Gang- / sykkelveg


Friluftsområde (på land)


Felles avkjørsel


Felles parkeringsplass


Felles grøntareal


Bolig / Forretning

BERGEN KOMMUNE

# Kommuneplanens arealdel


Byrådsavdeling for klima, miljø og byutvikling
Plan- og bygningsetaten
Målestokk: 1:1000
Dato: 01.11.2024

Arealplan-ID: 65270000
Gnr/Bnr/Fnr: 186/293/0/0
Adresse: Tertnesveien 95

N

For fullstendig oversikt over gjeldende plansituasjon, se https://www.arealplaner.no/bergen4601

Eiendomsmarkering (1)

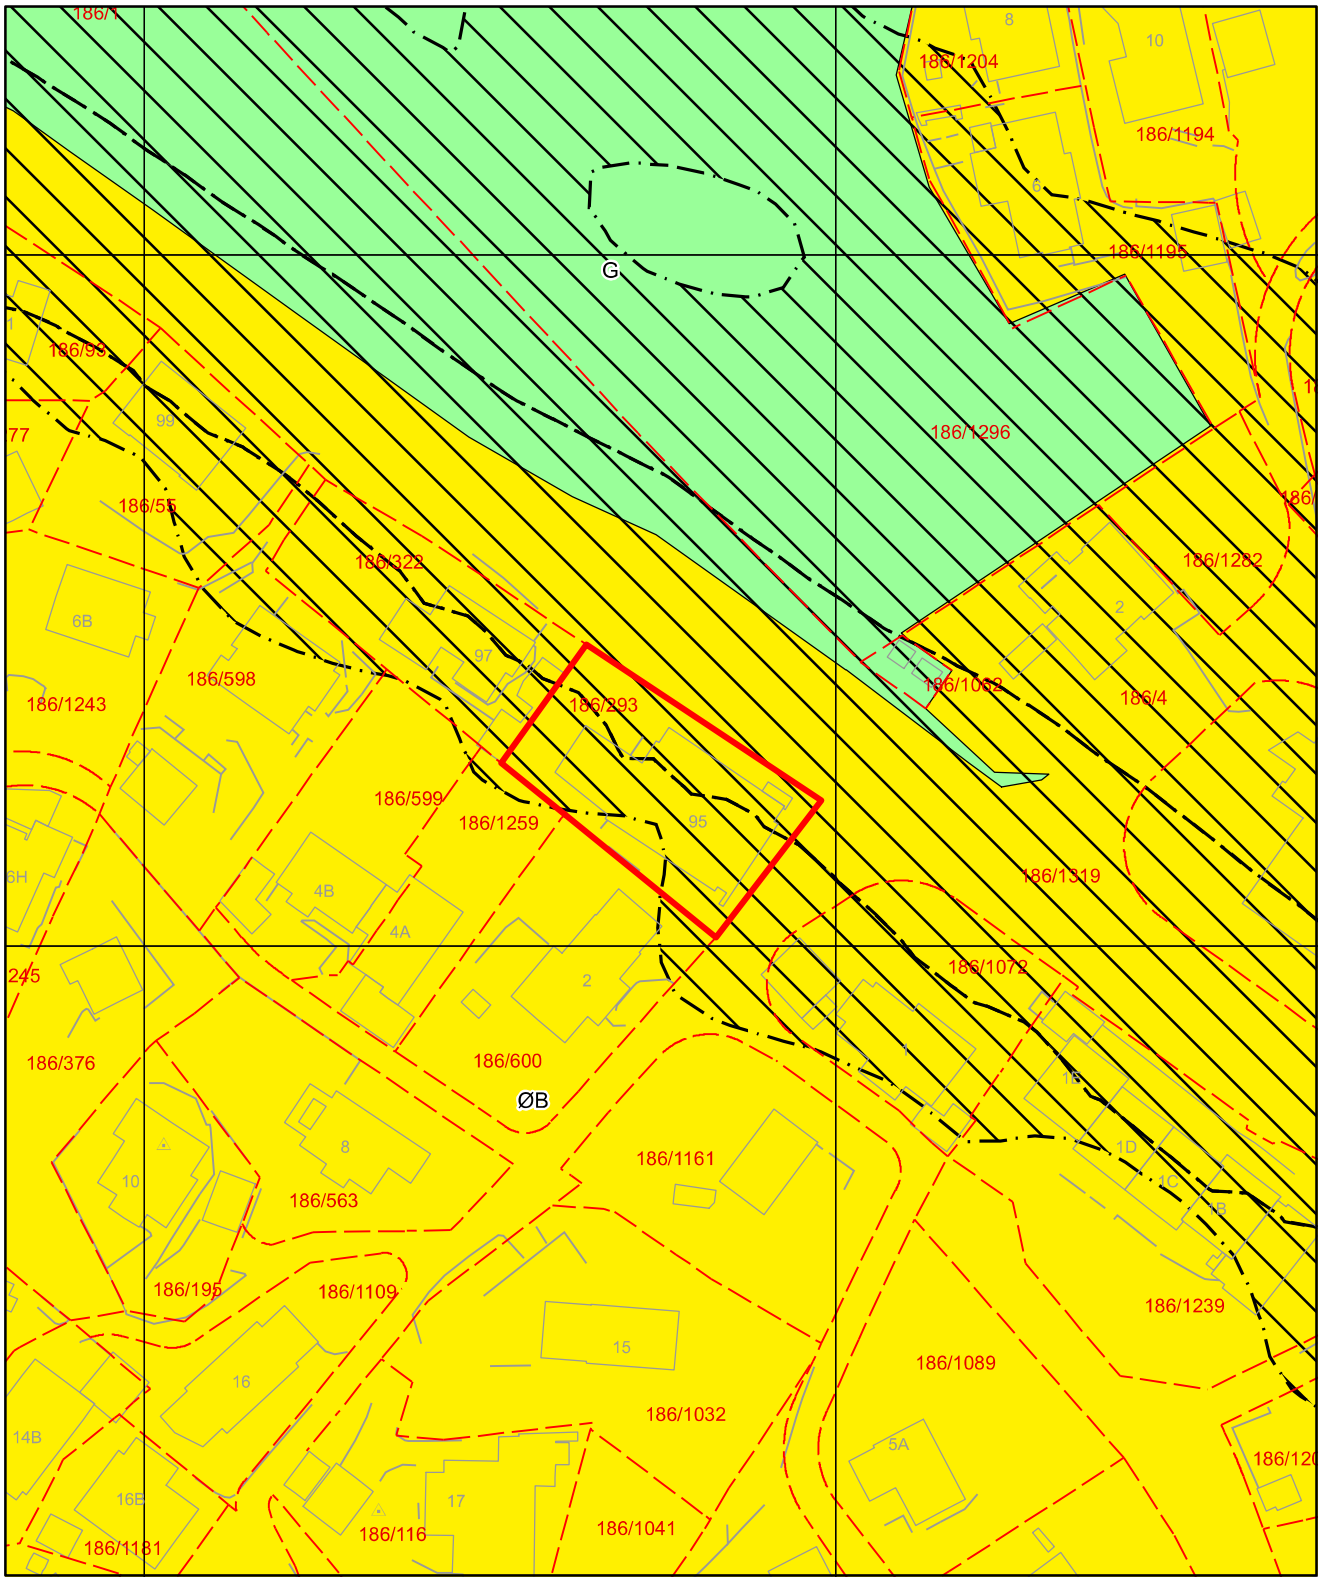

# Tegnforklaring for kommuneplan

Arealformålgrense

Støysone gul

Støysone rød

**KPA2018 Arealformål**

Øvrig byggesone

Grønnstruktur

BERGEN KOMMUNE
KEMNEREN

**Referanse:** 2240214
**Ordrenummer:** 8135791

# Fakturaspesifikasjon

Kommunale avgifter har 4 terminer per år.
Hovedforfall: 20/2 - 20/5 - 20/8 - 20/11
Feiing/tilsyn blir ikke delt opp, men kommer som helhet i en termin. Normalt 2. termin.

| | |
|---|---|
| **Eiendomsnummer** | 00186-0293-0000-005 |
| **Eiendommens adresse** | Tertnesveien 95 |
| **Eier** | Dagny Alvilde Nysæter , Tertnesveien 95 , 5114 TERTNES N |

| Tekst | Grunnlag | Sats | Årsbeløp | Terminbeløp |
|---|---|---|---|---|
| Eiendomsskatt Formuesgrunnlag | 1485100kr | 0.0026 | 3 861,00 | 965,25 |
| Abonnementsgebyr vann | 762m2 | 7.01 | 565,49 | 142,14 |
| Stipulert mengde vann | 991m3 | 10.40 | 1 091,09 | 274,26 |
| Abonnementsgebyr avløp | 762m2 | 9.82 | 792,17 | 199,12 |
| Stipulert mengde avløp | 991m3 | 14.47 | 1 518,09 | 381,59 |
| 140L- antall tømminger mer enn 1/mn | 2 tømminger | 33.21 | | 66,43 |
| Komm.påslag-etterdrift deponier | 1 pr.enhet | 105.00 | 105,00 | 26,25 |
| Renovasjon grunnpris | 2 Pr.enhet | 2122.33 | 2 122,33 | 530,58 |
| Total eksl. mva | | | 10 055,17 | 2 585,62 |

** Ikke merverdiavgift på eiensdomskatt*

**Andre tilgjengelige rapporter:** Oppsummering, Betalingshistorikk, Renter og Gebyrer.

BERGEN KOMMUNE
KEMNEREN

**Referanse:** 2240214
**Ordrenummer:** 8135791

# Betalingshistorikk

| | |
|---|---|
| **Eiendomsnummer** | 00186-0293-0000-005 |
| **Eiendommens adresse** | Tertnesveien 95 |
| **Eier** | Dagny Alvilde Nysæter , Tertnesveien 95 , 5114 TERTNES N |

| År | Totalt utskrevet | Forfalt utskrevet | Betalt | Total saldo | Forfalt saldo | Siste betalingsdato | Inkasso (kontakt Kemneren) |
|---|---|---|---|---|---|---|---|
| 2024 | 8 858,06 | 0,00 | 8 858,06 | 0,00 | 0,00 | 13-08-2024 | NEI |

**Andre tilgjengelige rapporter:** Oppsummering, Fakturaspesifikasjon, Renter og Gebyrer.

**Bergen kommune**
**Adresse** Postboks 7700, 5020
**Telefon** 12345678

Utskriftsdato: 31.10.2024

# Opplysninger til eiendomsmegler

EM §6-7 Ferdigattest/midlertidig brukstillatelse Kilde: Bergen kommune

## Gjelder eiendom

**Kommunenr.:** 4601 **Gårdsnr.:** 186 **Bruksnr.:** 293 **Seksjonsnr.:** 5
**Adresse:** Tertnesveien 95, 5114 TERTNES
**Referanse:** 2240214

Det finnes ingen ferdigattest/midlertidig brukstillatelse i kommunens arkiver.
Det er kommet søknad.

| Kommentar |
| --- |
| Legger ved midlertidig brukstillatelse for ombygging |

FORBEHOLD VED UTLEVERING AV INFORMASJON I FORBINDELSE MED EIENDOMSFORESPØRSLER.

Det tas forbehold om at det kan være avvik i våre registre/kart/arkiv i forhold til den faktiske situasjonen og at det kan foreligge forhold omkring eiendom og bygninger som kommunen ikke er kjent med. Brukere av informasjonen må derfor være bevisst på sammenheng og formål som den benyttes i, og bruke informasjonen kritisk.

Utskrifter fra det digitale kartverket i form av papirkart, kan inneholde linjer som lett kan føre til misforståelser. Dette gjelder ofte karttemaer som ledninger og eiendomsgrenser som i mange tilfelle kan være unøyaktige. For eksempel må derfor ikke gravearbeider på ledninger foretas uten påvisning av ledningen i marka.

Kommunen kan ikke stilles økonomisk ansvarlig for bruk av informasjon som oppgis i sammenheng med eiendomsforespørsler.

**Bergen kommune**
**Adresse** Postboks 7700, 5020
**Telefon** 12345678

Utskriftsdato: 29.10.2024

# Opplysninger til eiendomsmegler

EM §6-7 Tilknytning til vei, vann og avløp Kilde: Bergen kommune

## Gjelder eiendom

**Kommunenr.:** 4601 **Gårdsnr.:** 186 **Bruksnr.:** 293 **Seksjonsnr.:** 5
**Adresse:** Tertnesveien 95, 5114 TERTNES
**Referanse:**

| | |
|---|---|
| **Vann** | Eiendommen er tilknyttet offentlig vann via private stikk- og fellesledninger. Vi gjør oppmerksom på at private ledninger vedlikeholdes for eiers regning. For private fellesledninger er der normalt tilknyttet solidarisk vedlikeholdsplikt. |
| **Avløp** | Eiendommen er tilknyttet offentlig avløpsnett via private stikk- og fellesledninger. Vi gjør oppmerksom på at private ledninger vedlikeholdes for eiers regning. For private fellesledninger er der normalt tilknyttet solidarisk vedlikeholdsplikt. |

FORBEHOLD VED UTLEVERING AV INFORMASJON I FORBINDELSE MED EIENDOMSFORESPØRSLER.

Det tas forbehold om at det kan være avvik i våre registre/kart/arkiv i forhold til den faktiske situasjonen og at det kan foreligge forhold omkring eiendom og bygninger som kommunen ikke er kjent med. Brukere av informasjonen må derfor være bevisst på sammenheng og formål som den benyttes i, og bruke informasjonen kritisk.

Utskrifter fra det digitale kartverket i form av papirkart, kan inneholde linjer som lett kan føre til misforståelser. Dette gjelder ofte karttemaer som ledninger og eiendomsgrenser som i mange tilfelle kan være unøyaktige. For eksempel må derfor ikke gravearbeider på ledninger foretas uten påvisning av ledningen i marka.

Kommunen kan ikke stilles økonomisk ansvarlig for bruk av informasjon som oppgis i sammenheng med eiendomsforespørsler.

# VEDTEKTER FOR EIERSEKSJONSSAMEIET TERTNESVEIEN 95

Vedtatt i sameiermøte
den, 18. juni 2009
i medhold av lov om eierseksjoner
23. mai 1997 nr. 31

## § 1

## NAVN, FORRETNINGSKONTOR OG FORMÅL

Eierseksjonssameiet /heretter sameiet) har forretningskontor i Bergen. Sameiet består av 5 boligseksjoner og 2 næringsseksjoner i henhold til oppdelingsbegjæring tinglyst den 12. september 2009.

Sameiet har til formål å ivareta sameiernes fellesinteresser og administrasjonen av eiendommen, gnr. 186, bnr. 293 i Bergen kommune, med fellesanlegg av enhver art

## § 2

## ORGANISERING AV SAMEIET, RÅDERETT

Seksjonen kan ikke skilles fra deltager-interessen i sameiet. Hver sameier har hjemmel til sin seksjon, med og eksklusiv bruksrett til den bruksenhet som utgjør seksjonen. Hver sameier plikter å overholde bestemmelsene som følger av oppdelingsbegjæringen, lov om eierseksjoner, disse vedtekter samt generelle ordensregler fastsatt av sameiermøtet.

Bruksenheten og fellesarealene kan bare nyttes i samsvar med formålet, og må ikke nyttes slik at det er til unødig eller urimelig ulempe for brukerne av de øvrige seksjoner.

Fellesanleggene må ikke nyttes slik at andre brukere unødig eller urimelig hindres i den bruk av anleggene som er avtalt eller forutsatt. Både utvendige og innvendige bygningsmessige forandringer eller installasjoner skal meldes til styret.

Ledninger, rør og liknende nødvendige installasjoner kan føres gjennom bruksenheten hvis det ikke er til vesentlig ulempe for sameieren. Sameieren skal gi adgang til bruksenheten for nødvendig ettersyn og vedlikehold av installasjonene.

## § 3

## FELLESUTGIFTER

Fellesutgifter er utgifter ved eiendommen som ikke er knyttet til den enkelte bruksenhet. Fellesutgiftene skal fordeles mellom sameierne etter størrelsen på sameiebrøkene, med mindre annet gyldig vedtas med tilstrekkelig flertall. De andre sameierne har lovbestemt panterett i seksjonen for krav mot sameieren som følger av sameieforholdet. Pantekravet kan ikke overstige et beløp som for hver bruksenhet svarer til folketrygdens grunnbeløp på det tidspunktet da tvangsdekning besluttes gjennomført.

## § 4

## VEDLIKEHOLD

Innvendig vedlikehold av egen seksjon samt andre rom som hører under seksjonen, påhviler fullt ut og for egen regning den enkelte sameier. Innvendige vann- og avløpsledninger omfattes av vedlikeholdsplikten så langt de er synlige i eller lett tilgjengelige fra seksjonen. Innkassing og andre hindringer utført av nåværende eller tidligere seksjonseiere, fritar ikke for vedlikeholdsplikt. Seksjonseieren er ansvarlig for å holde seksjonen oppvarmet, slik at rør ikke fryser. Seksjonseieren er ansvarlig for

elektriske ledninger til og med seksjonens sikringsboks.

Ytre vedlikehold av eiendommen med bygninger, fellesrom, fellesarealer, anlegg og utstyr, herunder trappeoppganger og inngangsdører til oppgangene, er sameiets ansvar.

## § 5

## VEDLIKEHOLDSFOND

Sameiermøtet vedtar med alminnelig flertall avsetning til fond til dekning av fremtidige vedlikeholdsutgifter, påkostninger eller andre fellestiltak på eiendommen. De beløp seksjonseierne skal innbetale til fondet innkreves sammen med den månedlige betaling til dekning av fellesutgiftene.

## § 6

## REGISTRERING AV SAMEIERE

Erverver og leier av seksjon må meldes til styret for registrering.

## § 7

## STYRET

Sameiet skal ha et styre som skal bestå av tre personer. Det kan vedtektsfestes at styret skal ha flere medlemmer. Styret velges av sameiermøtet med alminnelig flertall, og for to år. Styrets leder velges særskilt. Kun fysiske personer kan være styremedlemmer

## § 8

## STYRETS KOMPETANSE

Styret skal sørge for vedlikehold og drift av eiendommen, og ellers sørge for forvaltningen av sameiets anliggender i samsvar med lov, vedtekter og vedtak i sameiermøtet. Styret har herunder i samsvar med lov om eierseksjoner å treffe alle bestemmelser som ikke i loven eller vedtektene er lagt til sameiermøtet.

Avgjørelser som kan tas av et vanlig flertall i sameiermøte, kan også tas av styret om ikke annet følger av lov eller vedtekter eller sameiermøtets vedtak i det enkelte tilfelle.

I felles anliggender og ved salg, pantsettelse eller bortfeste, representerer styret sameierne og forplikter dem ved sin underskrift. Lederen og ett styremedlem i fellesskap forplikter sameiet og tegner sameiets navn.

## § 9

## OM STYREMØTET

Styreleder skal sørge for at det avholdes styremøter så ofte som det trengs. Et styremedlem eller forretningsfører kan kreve at styret sammenkalles.
Styret kan treffe vedtak når mer enn halvparten av medlemmene er til stede. Vedtak treffes med alminnelig flertall. Ved stemmelikhet gjør lederens stemme utslaget. De som stemmer for et vedtak, må likevel utgjøre mer enn en tredjedel av alle styremedlemmene.

Styremøtene ledes av styrelederen. Er ikke styreleder tilstede, og det ikke er valgt noen nestleder, skal styret velge en møteleder. Styret skal føre protokoll over sine forhandlinger. Protokollen skal underskrives av de fremmøtte styremedlemmene.

## § 10

## OM SAMEIERMØTET

Den øverste myndighet i sameiet utøves av sameiermøtet. Ordinært sameiermøte holdes hvert år innen utgangen av april.

elektriske ledninger til og med seksjonens sikringsboks.

Ytre vedlikehold av eiendommen med bygninger, fellesrom, fellesarealer, anlegg og utstyr, herunder trappeoppganger og inngangsdører til oppgangene, er sameiets ansvar.

## § 5

## VEDLIKEHOLDSFOND

Sameiermøtet vedtar med alminnelig flertall avsetning til fond til dekning av fremtidige vedlikeholdsutgifter, påkostninger eller andre fellestiltak på eiendommen. De beløp seksjonseierne skal innbetale til fondet innkreves sammen med den månedlige betaling til dekning av fellesutgiftene.

## § 6

## REGISTRERING AV SAMEIERE

Erverver og leier av seksjon må meldes til styret for registrering.

## § 7

## STYRET

Sameiet skal ha et styre som skal bestå av tre personer. Det kan vedtektsfestes at styret skal ha flere medlemmer. Styret velges av sameiermøtet med alminnelig flertall, og for to år. Styrets leder velges særskilt. Kun fysiske personer kan være styremedlemmer

## § 8

## STYRETS KOMPETANSE

Styret skal sørge for vedlikehold og drift av eiendommen, og ellers sørge for forvaltningen av sameiets anliggender i samsvar med lov, vedtekter og vedtak i sameiermøtet. Styret har herunder i samsvar med lov om eierseksjoner å treffe alle bestemmelser som ikke i loven eller vedtektene er lagt til sameiermøtet.

Avgjørelser som kan tas av et vanlig flertall i sameiermøte, kan også tas av styret om ikke annet følger av lov eller vedtekter eller sameiermøtets vedtak i det enkelte tilfelle.

I felles anliggender og ved salg, pantsettelse eller bortfeste, representerer styret sameierne og forplikter dem ved sin underskrift. Lederen og ett styremedlem i fellesskap forplikter sameiet og tegner sameiets navn.

## § 9

## OM STYREMØTET

Styreleder skal sørge for at det avholdes styremøter så ofte som det trengs. Et styremedlem eller forretningsfører kan kreve at styret sammenkalles.
Styret kan treffe vedtak når mer enn halvparten av medlemmene er til stede. Vedtak treffes med alminnelig flertall. Ved stemmelikhet gjør lederens stemme utslaget. De som stemmer for et vedtak, må likevel utgjøre mer enn en tredjedel av alle styremedlemmene.

Styremøtene ledes av styrelederen. Er ikke styreleder tilstede, og det ikke er valgt noen nestleder, skal styret velge en møteleder. Styret skal føre protokoll over sine forhandlinger. Protokollen skal underskrives av de fremmøtte styremedlemmene.

## § 10

## OM SAMEIERMØTET

Den øverste myndighet i sameiet utøves av sameiermøtet. Ordinært sameiermøte holdes hvert år innen utgangen av april.

Ekstraordinært sameiermøte skal holdes når styret finner det nødvendig, eller når minst to sameiere som til sammen har minst en tiendedel av stemmene krever det, og samtidig oppgir hvilke saker de ønsker behandlet.

I sameier opprettet før 1.1.98 har hver seksjon én stemme. Det samme gjelder sameier som bare består av boligseksjoner. I andre sameier regnes flertallet etter sameiebrøken, om ikke annet er fastsatt i vedtektene med tilslutning fra de sameiere det gjelder.

Alle sameiere har rett til å delta i sameiermøte, med forslags-, tale-, og stemmerett. Styreleder og forretningsfører plikter å være tilstede på sameiermøtet, med mindre det er åpenbart unødvendig eller det foreligger gyldig forfall. Revisor og ett ekstra husstandsmedlem fra hver boligseksjon, styremedlemmer og leiere av boligseksjon, har rett til å være tilstede på sameiermøtet og rett til å uttale seg.

Sameiere har rett til å møte ved fullmektig. Fullmektigen skal legge frem skriftlig og datert fullmakt. Fullmakten ansees å gjelde førstkommende sameiermøte, med mindre annet fremgår. Fullmakten kan når som helst kalles tilbake.

Sameiere har rett til å ta med rådgiver. Rådgiveren har bare rett til å uttale seg dersom sameiermøtet gir tillatelse.

Det skal under møtelederens ansvar føres protokoll over de saker som behandles og alle vedtak som treffes av sameiermøtet. Protokollen leses opp før møtets avslutning og underskrives av møtelederen og minst en av de tilstedeværende sameierne valgt av sameiermøtet. Protokollen skal holdes tilgjengelig for sameierne.

## § 11

## INNKALLING TIL SAMEIERMØTET

Innkalling til sameiermøtet skal skje skriftlig til sameierne med varsel på minst åtte dager, høyst tjue dager. Ekstraordinært sameiermøte kan, om det er nødvendig, innkalles med kortere frist, som likevel skal være minst 3 dager.

Styret skal på forhånd varsle sameierne om dato for sameiermøtet, og om siste frist for innlevering av saker som ønskes behandlet.

Skal et forslag, som etter lov om eierseksjoner eller vedtektene må vedtas med minst to tredjedels flertall, kunne behandles, må hovedinnholdet være angitt i innkallingen.

Senest en uke før ordinært sameiermøte skal styrets årsberetning, regnskap og eventuell revisjonsberetning sendes ut til alle sameiere med kjent adresse. Dokumentene skal også være tilgjengelige i sameiermøtet.

Blir sameiermøte som skal holdes etter loven, vedtekter eller vedtak i sameiermøte ikke innkalt, kan en sameier, et styremedlem eller forretningsfører kreve at skifteretten snarest, og for sameiernes felles kostnad, innkaller til sameiermøte.

## § 12

## SAKER SOM SKAL BEHANDLES PÅ ORDINÆRT SAMEIERMØTE

På det ordinære sameiermøtet skal disse saker behandles:

- Konstituering.
- Styrets årsberetning.
- Styrets regnskapsoversikt for foregående kalenderår til eventuell godkjenning.
- Valg av styremedlemmer.

## § 13

## MØTELEDELSE OG FLERTALLSKRAV

Sameiermøtet skal ledes av styrelederen med mindre sameiermøtet velger en annen møteleder, som ikke behøver være sameier.

Med de unntak som følger av loven eller vedtektene avgjøres alle saker med alminnelig flertall av de avgitte stemmer. Ved stemmelikhet foretas loddtrekning.

Det kreves minst to tredjedeler av de avgitte stemmene i sameiermøtet for vedtak om:

- ombygging, påbygging eller andre endringer av bebyggelsen eller tomten som etter forholdene i sameiet går utover vanlig forvaltning eller vedlikehold,
- omgjøring av fellesarealer til nye bruksenheter eller utvidelse av eksisterende bruksenheter,
- salg, kjøp, bortleie eller leie av fast eiendom, herunder seksjon i sameiet som tilhører eller skal tilhøre sameierne i fellesskap,
- andre rettslige disposisjoner over fast eiendom som går utover vanlig forvaltning,
- samtykke til endring av formål for bruksenheter, og til reseksjonering som medfører øking av det samlede stemmetall,
- tiltak som har sammenheng med sameiernes bo- eller bruksinteresser og som går ut over vanlig forvaltning og vedlikehold, når tiltaket fører med seg

Vedtak om salg eller bortfeste av hele eller vesentlige deler av eiendommen, samt vedtak som innebærer vesentlige endringer av sameiets karakter, krever tilslutning fra samtlige sameiere.

## §14

## REVISJON OG REGNSKAP

Sameiets revisor velges av sameiermøtet og tjenestegjør inntil ny revisor velges. Styret skal sørge for ordentlig og tilstrekkelig regnskapsførsel.

## § 15

## FORRETNINGSFØRER

Sameiermøtet kan med vanlig flertall vedta at sameiet skal ha en forretningsfører.

Det hører inn under styret å ansette forretningsfører og andre funksjonærer, gi instruks for dem, fastsette deres lønn, føre tilsyn med at de oppfyller sine plikter, samt si dem opp eller gi dem avskjed.

Ansettelsen kan bare skje på oppsigelse med en oppsigelsesfrist som ikke må overstige seks måneder.

Med to tredjedels flertall kan sameiermøtet samtykke i at avtale om forretningsførsel gjøres uoppsigelig fra sameiets side for et lengre tidsrom, men ikke for mer enn fem år.

Hvis en sameier til tross for advarsel vesentlig misligholder sine plikter, kan styret pålegge vedkommende å selge seksjonen, jfr eierseksjonsloven § 26. Advarsel skal gis skriftlig og opplyse om at vesentlig mislighold gir styret rett til å kreve seksjonen solgt. Pålegget om salg skal gis skriftlig og opplyse om at seksjonen kan kreves solgt ved tvangssalg hvis pålegget ikke er etterkommet innen en frist som ikke skal settes kortere enn seks måneder fra pålegget er mottatt.

## § 17

## FRAVIKELSE

Medfører sameierens oppførsel fare for ødeleggelse eller vesentlig forringelse av eiendommen eller er sameierens oppførsel til alvorlig plage eller sjenanse for eiendommens øvrige brukere, kan sameiets styre kreve fravikelse av seksjonen etter tvangsfullbyrdelseslovens kapitel 13, jfr lov om eierseksjoner § 27.

## § 18

## BYGNINGSMESSIGE ARBEIDER

Utskifting av vinduer og ytterdører, oppsetting av markiser, endring av fasadekledning, endring av utvendige farger etc, skal skje etter en samlet plan for den enkelte bygning, og etter forutgående godkjenning av styret.

Tilbygg/påbygg og andre arbeider som skal meldes til bygningsmyndighetene, må godkjennes av styret før byggemelding kan sendes, Hvis det søkes om endringer av ikke uvesentlig betydning for de øvrige sameiere, skal styret forelegge spørsmålet

## ENDRINGER I VEDTEKTENE

Endringer i sameiets vedtekter kan besluttes av sameiermøtet med minst to tredjedeler av de avgitte stemmer.

## § 20

## HABILITETSREGLER FOR SAMEIERMØTE OG STYRE

Ingen kan som sameier eller fullmektig eller ved fullmektig delta i noen avstemming på sameiermøtet om rettshandel overfor seg selv eller om eget ansvar, eller om pålegg om salg eller fravikelse av egen seksjon. Heller ikke kan noen delta i avstemming om slike saker overfor tredjemann dersom man har en fremtredende personlig eller økonomisk særinteresse i saken.

Styremedlem eller forretningsfører må ikke delta i behandlingen eller avgjørelsen av noe spørsmål som vedkommende har en fremtredende personlig eller økonomisk særinteresse i.

## § 21

## FORHOLDET TIL LOV OM EIERSEKSJONER

For så vidt ikke annet følger av disse vedtekter, gjelder reglene i lov om eierseksjoner av 27. mai 1997 nr 31.

# EIERSKIFTERAPPORT™

**Leilighet**
**Tertnesveien 95**
**5114 Tertnes**

www.e3.no

**Boligens tekniske tilstand:**

| Antall | TG | |
|---|---|---|
| 0 | TG 0 | Ingen avvik |
| 3 | TG 1 | Ingen vesentlige avvik |
| 7 | TG 2 | Vesentlige avvik |
| 0 | TG 3 | Store eller alvorlige avvik |
| 0 | TG iu | Ikke undersøkt |


**Utført av:**
Takstmann
**Mats Hansen**
Dato: 04/04/2025

Rotthaugsgaten 1 C
Bergen 5033
45392791
mats@takstmannmh.no


*Dersom bygningsdelen kun har en tilstandsgrad og ikke er beskrevet, betyr det at det ikke er noen avvik i forhold til det som kan forventes. Alder tatt i betraktning.*

*Takstmannens utdypende vurdering av bygningsdeler med TG 2 og TG 3 finnes på siste siden(e) i denne rapporten.*

Denne rapporten er gyldig i 12 mnd.

©mstr.no



www.bmtf.no

**OM EIERSKIFTERAPPORT™**

Rapporten er bygget på BMTFs faglige rammeverk for tilstandsanalyse ved salg av bolig, NS3600 og avhendingslova. I denne tilstandsanalysen legges det stor vekt på å kontrollere bygningsdeler hvor det erfaringsmessig kan oppstå konflikter. Rapporten tilfredsstiller lov om avhending av fast eigedom med endringer i avhendingslova (tryggere bolighandel) fra 1.1.2022.

**AVGRENSNING:**
EIERSKIFTERAPPORT™ er godkjent av Byggmestrenes Takseringsforbund og kan kun benyttes av BMTF-sertifiserte takstmenn. Rapporten er spesielt godt egnet ved eierskifte av boliger. Rapporten erstatter ikke kjøpers undersøkelsesplikt eller selgers opplysningsplikt i henhold til lov om avhending av fast eigedom.

**NIVÅ AV ANALYSEN:**
Tilstandsanalysen utføres ved grundige visuelle observasjoner kombinert med undersøkelser, målinger, bruk av egnede instrumenter og registreringer. Dersom det er mistanke til høyt fuktnivå i vegger mot våtrom, eller i rom under terreng kan tilstandsanalysen omfatte destruktive inngrep som for eksempel hullborring i vegger.

Det kan utføres inngrep i vegg eller etasjeskillere ved bad og i rom under terreng for undersøkelse av fukt ved mistanke til alvorlige avvik. Alle bygningsdeler blir undersøkt, med stor vekt på de områdene som takstmannen, erfaringsmessig, kjenner som svake punkter. Selv om takstmannens analyser er svært grundig, kan det forekomme skjulte feil og mangler.

For bolig er referansenivået for de ulike rom og bygningsdeler gitt som krav til tilstandsgrad TG 1, det vil si uten skader og fagmessig riktig utført og i henhold til gjeldende lov/forskrift som gjelder for den aktuelle boligen der ikke tilleggene angir annet. Generelt er referansenivået byggeforskrifter som var gjeldende når bygningen/bygningsdelen ble byggesøkt.

**LEVETIDSBETRAKTNINGER:**
Når det refereres til levetid er dette basert på takstmannens erfaringstall og Byggforskserien 700.320 Intervaller for vedlikehold og utskifting av bygningsdeler, SINTEF Byggforsk.

Levetidsbetraktningene beregnes med hovedvekt på takstmannens skjønnsmessige vurdering av den enkelte bygningsdelens antatte gjenstående levetid. Dette avhenger også av forskjellige faktorer som kan gjøre seg gjeldende når det gjelder værforhold og bruk.

Levetiden vil variere noe dersom andre kriterier enn teknisk levetid, som for eksempel vedlikehold, estetikk, økonomi, sikkerhet, funksjon eller andre brukerønsker, er lagt til grunn.

**VÆR OPPMERKSOM PÅ**
Egenerklæringsskjema skal alltid legges frem for rapportansvarlig før tilstandsanalysen påbegynnes. Dersom egenerklæring ikke foreligger, vil dette komme tydelig frem på en av de siste sidene av rapporten under ovenstående overskrift.

Dersom det er lagt frem dokumentasjon av pågående byggesaker og/eller manglende ferdigattest, og/eller midlertidig brukstillatelse. Så vil også dette komme tydelig frem på en av de siste sidene av rapporten under samme overskrift som over.

**KOSTNADSVURDERING VED TG3**
Dersom det er angitt TG3 på en bygningsdel i denne rapporten, så vil det være angitt et antatt kostnadsoverslag over hva det vil koste å sette den i stand, uten å øke standarden.

**PIPER OG ILDSTEDER:**
Grundig undersøkelse av piper og ildsteder anbefales utført i samråd med offentlige godkjenningsmyndigheter.

**ELEKTRISK ANLEGG OG BRANNFOREBYGGENDE TILTAK:**
Ved omsetning av bolig vil man ofte få endring i bruk av det elektriske anlegget. BMTF anbefaler på generelt grunnlag at en registrert elektroinstallatør foretar en kontroll av boliginstallasjon ved eierskifte.

Dette kan for eksempel være en rapport fra periodisk kontroll av boliginstallasjon i henhold til NEK 405-2, som omfatter kontroll av både det elektriske og det branntekniske anlegget.

©mstr.no





BMTF TILSTANDSRAPPORT BMTF

**MER OM TILSTANDSGRADENE I DENNE RAPPORTEN:**

| | |
|---|---|
| TG 0 | TG 0 betyr at bygningsdelen ikke har noen avvik.<br>* Det er ingen tegn til slitasje.<br>* Dokumentert fagmessig godt utført.<br>* Det er ingen merknader. |
| TG 1 | TG1 betyr at bygningsdelen kan ha mindre avvik.<br>* Som forventet i forhold til alder/bruksslitasje.<br>* Strakstiltak anses ikke som nødvendig. |
| TG 2 | TG 2 betyr at bygningsdelen kan ha vesentlige avvik. Eksempler på TG2 kan være at bygningsdelen er:<br>* Feil utført.<br>* Skadet, eller symptomer på skade.<br>* Svært slitt.<br>* Nedsatt funksjon.<br>* Utgått på dato.<br>* Kort gjenværende brukstid.<br>* Det er behov for tiltak i nær fremtid.<br>* Det er grunn til overvåkning av denne bygningsdelen. |
| TG 3 | TG 3 betyr at bygningsdelen kan ha store eller alvorlige avvik. Eksempler på TG3 kan være at bygningsdelen er:<br>* Har total funksjonssvikt<br>* Fyller ikke lenger formålet<br>* Er en fare for liv og helse<br>Det er et akutt behov for tiltak, og/eller det er avvik fra lover eller forskrifter som gjelder for den aktuelle bygningsdelen eller byggverket. |
| TG iu | TG iu betyr at bygningsdelen ikke er undersøkt. Denne tilstandsgraden skal kun benyttes unntaksvis. Eksempler kan være:<br>* Snødekket tak og krypekjeller uten inspeksjonsmulighet på tidspunktet for analysen<br>* Bygningsdelen, arealet eller rommet er ikke tilgjengelig for inspeksjon på tidspunktet for analysen |

**EIENDOMSDATA:**

| | |
|---|---|
| Matrikkeldata: | Gnr:186, Bnr: 293 |
| Hjemmelshaver: | Hui Holding Utvikling As |
| Seksjonsnummer: | 5 |
| Festenummer: | - |
| Andelsnummer: | - |
| Byggeår: | 1956 |
| Tomt: | 931 m² |
| Kommune: | Bergen |

**BEFARINGEN:**

| | |
|---|---|
| Oppdragsgiver: | Hui Holding Utvikling As |
| Befaringsdato: | 24.03.2025 |
| Fuktmåler benyttet: | Protimeter MMS 2 |
| Vann: | Offentlig |
| Avløp: | Offentlig |
| Adkomst: | Offentlig |

**OM TOMTEN:**
Tomten er felles for sameiet. Tomten er opparbeidet med asfalterte veier og biloppstillingsplasser.

©mstr.no





BMTF TILSTANDSRAPPORT BMTF

**OM BYGGEMETODEN:**
Fundamentert på antatt faste masser av komprimert sprengstein/grov pukk på fjell, det er ikke foretatt grunnundersøkelser. Gulv mot grunn av betong. Grunnmur og fundamenter av murkonstruksjoner. Etasjeskiller av trebjelkelag. Ytterveggkonstruksjoner over grunnmur er oppført i trekonstruksjoner, utvendig er veggene kledd med liggende trekledning. Vinduer med isolerglass i malte trekarmer. Takkonstruksjonen er utført som valmtakskonstruksjon av tresperrer, taket er tekket med sutak, lekter og takstein. Taket er ikke besiktiget.

Grunnmur og drenering:
Forventet levetid for vegg mot terreng av betongvegg eller murt vegg av blokker: 20 - 60 år.
Forventet levetid for drenering: 20 – 60 år avhengig av grunnforhold.

Vegger:
Forventet levetid for veggkonstruksjoner av bindingsverk av tre: 40 - 80 år.
Forventet levetid før omfuging av puss: 20 – 60 år.
Forventet levetid før slemming av mur / forblending med slemming: 30 – 60 år.
Forventet Levetid på utvendig trekledning: 40 - 60 år.

**OVERORDNET FAGLIG VURDERING AV EIENDOMMEN:**
Avvik som er funnet på befaringsdagen står nærmere beskrevet under de aktuelle bygningsdelene. Ved avhending av eiendommen gjøres det oppmerksom på selgers opplysningsplikt og kjøpers undersøkelses plikt iht. Lov om avhending. For rapporter som gjelder leilighet i et sameie eller aksje/andelslag (borettslag) er undersøkelsene begrenset til innvendig i leiligheten og dennes tilleggsdel (boder/kott/altan eller lignende). Fellesarealer og felles bygningsmasse er ikke kontrollert.

**ANNET:**
Informasjon om sameiet:
Styretsleder: Hon Wah Hui
Kontaktperson: Hon Wah Hui

Beliggenhet:
I området er det tilsvarende bebyggelse. Gangavstandtil barnehage, barne- og ungdomsskole og lekeplass. IKEA, Horisont og Åsane senter ligger cirka 5-10 minutter unna med bil. Av turmuligeheter har man i nærheten for eksempel Geitanuken, Hundremeterskogen på Åstveit eller Rimmaskaret og Sætregården. Idrettsanlegget ved Åstveitskole/Tertnes vgs innehar et komplett treningstilbud. Her vi kan nevne blant annet to fulle idrettshaller, svømmehall, treningssenter, ballbinger, klatrepyramide og trampoliner, samt baner for friidrett, fotball, basketball og beachvolleyball.

Nøkkelopplysninger:
Organisasjonsnummer: 994 441 299
Navn/foretaksnavn: SAMEIET TERTNESVEIEN 95
Organisasjonsform: Eierseksjoner
Registrert i Enhetsregisteret: 06.02.2010
Stiftelsesdato: 14.05.2001

Takstobjektet:
3-Roms selveierleilighet.
Fra stuen er det utgang til terrasse på 18,2m².
Tilhørende leiligheten er det en ekstern bod på cirka 5m².

Oppvarming: Varmekabler på entré, badet og vaskerommet, ellers elektrisk oppvarming. Teknisk tilstand på varmekilder er ikke kontrollert.

El. Anlegg: Sikringsskapet er montert på vaskerommet og inneholder automatsikringer. Sikringsskapet er ikke videre undersøkt da dette krever spesialkompetanse.

VVS: Leiligheten har sluk og avløpsrør av plast. Det er benyttet rør-i-rør, plastrør til vannforsyningsrør. VVS anlegget er ikke nærmere kontrollert da dette krever spesialkompetanse.

**DOKUMENTKONTROLL:**
Opplysninger fra hjemmelshaver.

**BESKRIVELSE AV INNVENDIGE OVERFLATER (vegger, tak og gulv):**
Gulv: Entré, badet og vaskerommet har flislagte gulv, resterende rom har parkettgulv.

Vegger: Badet og vaskerommet har fliser, resterende rom har malte flater.

Tak: Malte flater.

©mstr.no

www.bmtf.no
BMTF TILSTANDSRAPPORT BMTF

**FORMÅL MED ANALYSEN:**

Tilstandsvurderingen er gjennomført for å avdekke eventuelle avvik og mangler ved boligen. Rapporten er utarbeidet i forbindelse med salg av den aktuelle eiendommen. Oppdragsgiver/eier deltok under befaringen med mulighet for å informere om svakheter som bør undersøkes grundigere.

**VESENTLIGE ENDRINGER ETTER BYGGEÅR:**

Opplysninger fra hjemmelshaver:

- Badet og vaskerommet er fra 2006.
- Rør-i-rørsystem fra 2006.
- Kjøkkeninnredning fra 2006.
- Taktekkingen er fra 2006.
- Vinduer og dører fra 2006.

**FELLESKOSTNADER:**

-

BMTF
TILSTANDSRAPPORT
BMTF

**AREALER OG ANVENDELSE:**

Arealmålingene i denne rapporten måles etter Norsk Standard 3940. Arealer oppgis i hele kvadratmeter i denne rapporten, og gjelder for det tidspunkt rapporten er datert.

**MÅLEVERDIGE AREALER:**

Større arealer enn nødvendig åpninger for trapp, heis sjakter og lignende regnes ikke med i etasjens areal. Rom som skal måles må være tilgjengelig, slik at det kan måles. Rommene kan stride mot byggeforskriftene, men likevel være måleverdig.

**AREALBEGREPER:**

BRA-i =Internt bruksareal

BRA-e =Eksternt bruksareal

BRA-b =Innglasset balkong

TBA =Terrasse- og balkongareal

**ENDRINGER:**

Rom som ligger utenfor boenheten, men som eier har påvist og/eller opplyst at tilhører boenheten, er oppmålt og inkludert i BRA-e. Det er ikke fremvist dokumentasjon på at rommet tilhører boenheten, med mindre dette er angitt særskilt. Rom utenfor boenheten kan omdisponeres av borettslaget/sameiet og dette kan påvirke boligens BRA. Vær oppmerksom på at NS 3940:2023 og eierseksjonsloven har ulik definisjon av fellesareal. Ved arealmåling gjelder NS 3940:2023 som definerer fellesareal slik: Delen av bygning som brukes av to eller flere bruksenheter eller til bygningens forvaltning, drift eller vedlikehold.

**NB:**

Ved overgang fra eldre versjon av NS3940 til revidert utgave med nye måleregler, kan det forekomme små arealavvik for rapporter utført mellom Oktober 2023 og Juni 2024.

**AREAL BOLIG:**

| Etasje: | BRA-i | BRA-e | BRA-b | TBA | P-Rom m² | S-Rom m² |
|---|---|---|---|---|---|---|
| 2. Etasje | 73 | 0 | 0 | 18 | 73 | 0 |
| Ekstern bod | 0 | 5 | 0 | 0 | 0 | 5 |
| SUM BYGNING | 73 | 5 | 0 | 18 | 73 | 5 |
| SUM BRA | 78 | | | | | |

**AREAL GARASJE/UTHUS:**

| Etasje: | BRA-i | BRA-e | BRA-b | TBA | P-Rom m² | S-Rom m² |
|---|---|---|---|---|---|---|
| SUM BYGNING | | | | | | |
| SUM BRA | | | | | | |

**BRA-i:**

Entré(4,5m²), bad(5,6m²), vaskerom(2,8m²), soverom(11,1m²), soverom(7,6m²), stue(15m²), spisestue og kjøkken(22m²).

**BRA-e:**

Ekstern bod(5m²).

**MERKNADER OM AREAL:**

Arealene av hvert rom (nettoareal) summert vil avvike fra oppgitt totalt areal. Dette som følge av at tykkelsen av skillevegger/innervegger og eventuelle sjakter eller piper er trukket fra nettoarealet av hvert rom, men skal iht. målereglene (NS3940) medregnes i totalarealet.

Takstmann har ikke kontrollert seksjoneringspapirer, tegninger eller andre godkjenninger tilknyttet eksterne boder. Eksterne boder er fremvist av eier og kan avvike.

**MERKNADER OM ANDRE BYGNINGSDELER:**

**FORUTSETNINGER: (Værforhold, hindringer, etc.):**

Det var ingen hindringer på befaringsdagen. Klimatiske forhold som temperaturforandringer, nedbørsmengde m.m. vil kunne påvirke boligen. Se pkt. Tilleggsopplysninger for ytterligere informasjon.

©mstr.no





BMTF TILSTANDSRAPPORT BMTF

**ANDRE MERKNADER:**

**TILSTEDE VED BEFARINGEN:**
Hjemmelshaver

BMTF
TILSTANDSRAPPORT
BMTF

**BYGGMESTER:**

En BMTF-sertifisert takstmann er en byggmester el.l. som er medlem av Byggmestrenes Takseringsforbund. Det vil si han/hun har minimum 6 års erfaring med å analysere, reparere og bygge boliger.

Mester er en beskyttet tittel som deles ut av Kongen til den som oppfyller de kvalifikasjonskrav som blir stilt i medhold til lov om mesterbrev i håndverk og annen næring.

Den BMTF-sertifiserte takstmannen skal alltid etterleve de etiske regler og regelverket som gjelder for Byggmestrenes Takseringsforbund.

---

**INTEGRITET:**

**UAVHENGIG TAKSTMANN**

Denne rapporten er utarbeidet av en uavhengig takstmann uten bindinger til andre aktører i eiendomsbransjen. Takstmannen har verken et ansettelsesforhold til, eller økonomisk interesse i sin oppdragsgivers virksomhet. For nærmere beskrivelse av kravene til takstmannens integritet, se BMTFs etiske retningslinjer på www.BMTF.no

---

*Ansvarlig for rapporten:*

**Mats Hansen**

Tømrersvenn, byggmester og BMTF sertifisert takstmann

---

04/04/2025



Mats Hansen

TILSTANDSRAPPORT

©mstr.no

## 1. Våtrom

### 1.1 Våtrom

#### TG 2 1.1.1 Overflate vegger og himling

Det er ikke påvist riss og sprekker.

Det er ikke påvist bom (hulrom) under fliser.

Det er ikke påvist fuktskader, spor etter skadedyr.

---

Det er benyttet fliser på veggene og malte flater i himlingene.

Merknad/vurdering av avvik:
Over halve forventete levetid for overflatene er overskredet på badet. Som følge av alder på overflatene bør det påregnes at disse må oppgraderes innen rimelig tid, tidspunkt for når dette blir en nødvendighet er vanskelig å si noe om.

Det er påvist at badet er oppført etter eldre forskrifter. Utifra alder kan skader plutselig oppstå på eldre bad.

Dusjkabinettet er åpent på baksiden. Kabinettet er skrudd fast i veggflisene, forholdet øker risikoen for fuktskader i vegg/tilstøtende rom. Tettesjikt/tettet i området er svekket der kabinettet er fastmontert. Det anbefales videre bruk av tett dusjkabinett.

---

**Merknader:**

#### TG 2 1.1.2 Overflate gulv

Det er ikke påvist riss og sprekker.

Det er ikke påvist bom (hulrom) under fliser.

Det er ikke påvist tilfredsstillende fall til sluket. Se under.

Det er ikke påvist knirk i gulvet.

---

Det er benyttet fliser på gulvene.

Ved kontroll ble det ikke registrert bom i fliser, det gjøres oppmerksom på at mindre tilfeller av bom i fliser kan oppstå. Når ikke hele flisen har kontakt med underlaget, vil det oppstå luftlommer. Dette blir kalt "bom", og kan medføre at flisen sprekker ved belastning.

Merknad/vurdering av avvik:
Over halve forventete levetid for overflatene er overskredet på badet. Som følge av alder på overflatene bør det påregnes at disse må oppgraderes innen rimelig tid, tidspunkt for når dette blir en nødvendighet er vanskelig å si noe om.

Det er påvist at badet er oppført etter eldre forskrifter. Utifra alder kan skader plutselig oppstå på eldre bad.

Det ble ikke målt tilstrekkelig fall mot sluk i henhold til gjeldende forskrifter på badet.

---

**Merknader:**

#### TG 2 1.1.3 Membran, tettesjiktet og sluk

Det er muligheter for å rengjøre sluk.

Arbeidet vurderes ikke som fagmessig utført.

Det er boret hull i tilstøtende rom eller fra undersiden. Se under.

Det er fuktkontrollert med egnet fuktmåleverktøy. Se under.

---

©mstr.no



www.bmtf.no

BMTF TILSTANDSRAPPORT BMTF

Det kan ikke konstateres at membran er påført alle flatene i våtsone i form av bilder eller annet. Det gjøres spesielt oppmerksom på at tekking (membran og mansjetter) ikke er kontrollerbare fordi dette bare kan gjøres ved å demontere fliser. Denne type destruktive undersøkelser blir aldri foretatt ved en tilstandskontroll for eierskifterapport.

Våtrommene har vært i bruk til daglig i flere år uten at det er registrert noen form for lekkasjer, alder og observasjoner gjort på befaringsdagen tilsier at det er membran.

Det er benyttet plastsluk.

Hulltaking:
Det ble gjennomført hulltaking fra stuen (utført ved tidligere salg). Hulltaking er en inspeksjonsmetode hvor det borres et inspeksjonshull på 73mm fra tilstøtende rom for å undersøke for fukt/skader. Det ble gjennomført fuktkontroll med fuktindikator, denne ga ikke utslag for unormale fuktverdier.

Badet inneholder: Toalett, helstøpt servant, skap under servant med slette fronter, dusjkabinett.

Vaskerommet inneholder: Opplegg for vaskemaskin, fordelerskap til rørsystemet, varmtvannsbereder.

Merknad/vurdering av avvik:
Mer enn halvparten av forventet brukstid er oppbrukt på slukløsning og membran. Overvåk tilstanden jevnlig. For å få tilstandsgrad 0 eller 1 må sluk og tettesjikt skiftes ut, men tidspunktet for når dette er nødvendig er vanskelig å si noe om. Som følge av alder må sluk jevnlig kontrolleres og rengjøres.

Ved inspeksjon med hulltaking viser det seg at det er benyttet plastfolie på vegg mot våtrom. Plastfolie på vegger skal ikke benyttes mellom varmesjikt og ikke mot våtrom, forholdet øker risikoen for kondens/fukt i veggen. På bakgrunn av alder og avvik bør det påregnes oppgraderinger av våtrommene innen kort tid.

**Merknader:**

## 2. Kjøkken

**TG 1** 2.1 Kjøkken

Det er ikke påvist fukt ved kjøleskap, vaskemaskin, varmtvannsbereder eller andre vanninstallasjoner.

Det er ikke påvist avvik i forhold til trykk i vannkran.

Det er ikke påvist avvik i forhold til avrenning fra avløp.

Det er ikke påvist symptomer på fukt og råte i nabokonstruksjoner.

Kjøkkeninnredning med profilerte fronter, ett overskap har glassfront, laminat benkeplate, over benkeplaten er det benyttet fliser, stål oppvaskkum, ventilator.

- Integrert keramisk platetopp
- Integrert stekeovn

Teknisk tilstand på hvitevarer er ikke kontrollert.

Fuktkontroll som er foretatt med fuktindikator ga ikke unormale fuktverdier i områder der det anses og være fare for fuktvandring. Disse områdene er i hovedsak i underskap under vask, området rundt oppvaskmaskin og på gulv rundt sokkel list.

Merknad/vurdering av avvik:
Kjøkkenet er ikke utstyrt med komfyrvakt. Det er krav til fastmontert komfyrvakt i alle nye boliger fra 2010. Ved oppussing gjelder kravet om fastmontert komfyrvakt dersom det legges opp ny kurs til platetopp eller komfyr.

**Merknader:**

## 3. Andre Rom

**TG 1** 3.1 Andre rom

©mstr.no



www.bmtf.no

Generelt: Normal brukslitasje på overflater. Vær oppmerksom på at det som regel vil være diverse mindre hull i overflater etter bilder/hyller etc, og noe misfarge/skjolder hvor bilder, hyller/ møblement etc har vært plassert. På gulv vil det som regel være diverse slitasje, og noe misfarge/ riper og lignende hvor møblement har vært plassert. Dette er normalt i en fraflyttet boenhet, og slike mindre "avvik" er å anse som normalt.

**Merknader:**

## 4. Vinduer og ytterdører

### TG 2 4.1 Vinduer og ytterdører

Det er ikke påvist punkterte glass.

Vinduer med isolerglass i malte trekarmer.
Vinduene er fra 2006.
Vinduene har normal bruksslitasje i henhold til alder.

Altandør med felt av isolerglass.
Dørene fremstod med normal bruksslitasje i henhold til alder.

Det ble ikke oppdaget punkterte glass eller andre avvik under befaringen. Punkterte glass kan tidvis være vanskelig og observere.

Merknad/vurdering av avvik:
Som følge av alder på vinduene og dørene må disse jevnlig kontrolleres for punkterte vindusruter og råteskader i karm/belistning. Grunnet alder på vinduene og dørene vil restlevetid være vanskelig og anslå. Vinduer må skiftes ved behov.

Det er registrert utvendige skader på ytterdøren (døren sveller i bunn), vedlikehold/utskiftning må påregnes.

**Merknader:**

## 5. Balkonger, verandaer og lignende

### TG 2 5.1 Balkonger, verandaer og lignende

Fra stuen er det utgang til terrasse på 18,2m².

Terrassen er oppført i trekonstruksjoner, jevnlig vedlikehold må påregnes.

Terrassen har gulv av terrassebord, tekkingen på undersiden lot seg ikke tilstrekkelig undersøke.

Merknad/vurdering av avvik:
Det er registrert råteskader på rekkverket, tiltak må iverksettes for utbedring. Råteskadede bord må skiftes ut.

Rekkverkskonstruksjonen er bygget opp som lukket konstruksjon, konstruksjonsmåte utgjør en risiko for fuktskader. Ved utskiftning av råteskadede bord må selve rekkverket kontrolleres.

Terrassen har innredet rom/bolig rom på undersiden, inntrukne terrasser er å regne som risikokonstruksjoner med tanke på fukt/lekkasjer.

Rekkverket oppfyller ikke kravet til høyde etter gjeldende forskrifter, rekkverket ble målt til 0,91m. Dagens krav er på 1 meter.

**Merknader:**

## 6. VVS

### TG 2 6.1 WC og innvendige vann- og avløpsrør

©mstr.no

www.bmtf.no
BMTF TILSTANDSRAPPORT BMTF

Materiale, sammenkoblingspunkter, kondensisolasjon og termisk isolasjon vurderes som tilfredsstillende.

Avløpskapasiteten vurderes som tilfredsstillende.

Lukt fra avløpssystemet vurderes som tilfredsstillende.

Det er ingen WC med innebygget sisterner.

---

Det gjøres oppmerksom på at det kun er synlige rørinstallasjoner som er kontrollert. Rørgjennomføringer som er skjult i vegg er ikke videre undersøkt. Utvendige vann- og avløpsrør er ikke kontrollert.

Det er benyttet rør i rør - plastrør til vannforsyningsrør.
Forventet levetid på plastrør: 25 - 50 år.

Boligen har sluk og avløpsrør i plast.
Forventet levetid for sluk av plast: 30-50 år.

Merknad/vurdering av avvik:
Over halve forventete levetid for vannforsyningsrørene nærmer seg oppbrukt, fordelerskapet og rørene må jevnlig kontrolleres for lekkasjer.

Det er registeret irring på koblinger i fordelerskapet til rørsystemet, skyldes trolig kondens eller tidligere lekkasje. Forholdet må holdes under oppsyn.

Manglende merking av rør-i-rørsystemet/rørkurser i fordelerskapet, rørene er kun delvis merket.

Manglende sprutdeksel i fordelerskapet. Det skal alltid monteres sprutdeksel i fordelerskap med unntak ved plassering i himling, dette for å forhindre vannsprut fra innsiden ved eventuell lekkasje.

---

**Merknader:**

## TG 2 6.2 Varmtvannsbereder

Varmtvannsbereder er fra 2000

Det er ikke påvist avdrypp og fuktskjolder ved bereder.

---

Varmtvannsberederen er plassert på vaskerommet og er av typen OSO 116 liter.

Merknad/vurdering av avvik:
Det er påvist at varmtvannsberederen er over 20 år. Det er ikke behov for utbedringstiltak utifra at tanken fungerer i dag, men utifra alder kan skader plutselig oppstå på eldre tanker.

Det er i dag innført krav om at varmtvannsberedere av denne størrelsen ikke skal være tilkoblet med vanlig stikkontakt, men være såkalt fast tilkoblet. Da vil du unngå risiko for varmgang og brann. På tidspunktet varmtvannsberederen ble montert var det ikke krav om fast tilkobling. For utbedring må tilkoblingen skiftes ut.

Det er benyttet plastrør direkte inn på varmtvannsberederen, dette anbefales ikke som følge av at minimumstemperaturen på varmtvannsberedere er lik makstemperatur for plastrørene.

---

**Merknader:**

## TG 1 6.3 Ventilasjon

Boligen har naturlig ventilasjon.

Boligen har mekanisk ventilasjon.

Tilluft, avtrekk og luftutveksling vurderes som tilfredsstillende.

---

Boligen tilfredsstiller ikke kravet til ventilasjon etter dagens krav. Under oppføringstidspunktet til boligen var det andre krav som var gjeldende.

For å oppfylle kravene til de nyeste bygningsforskriftene skal man nå benytte balansert ventilasjonsanlegg.

---

**Merknader:**

©mstr.no



www.bmtf.no

BMTF TILSTANDSRAPPORT BMTF

## 7. Elektrisk anlegg og samsvarserklæring

Ingen 7.1 Elektrisk anlegg og samsvarserklæring

Når det gjelder resultater fra det lokale el-tilsynet: Se eventuelt eiers egenerklæringsskjema.

El. Anlegg: Sikringsskapet er montert på vaskerommet og inneholder automatsikringer. Sikringsskapet er ikke videre undersøkt da dette krever spesialkompetanse.

Det er ikke fremvist samsvarserklæring for anlegget. Kravet om samsvarserklæring gjelder både for anlegg som er nyere enn 1999, og for endringer utført på anlegg som er eldre enn 1999.

Det er ikke opplyst om årstall for forrige tilsyn av det elektriske anlegget. Det foreligger ikke dokumentasjon på gjennomført tilsyn eller dokumentasjon etter gjennomført tilsyn (dokumentasjon på avvik, mangler eller dokumentasjon på at anlegget er uten avvik).

Undertegnede takstmann har ikke fagkompetanse/spesialkompetanse til å utføre kontroll av elektriske anlegg og elektriske installasjoner. Det stilles strenge krav til kompetanse for kontroll av elektriske anlegg. Det anbefales på generelt grunnlag at registrert/autorisert elektroinstallatør/kontrollør foretar en kontroll av hele det elektriske anlegget.

Vurderingen av det elektriske anlegget er basert på visuell besiktigelse, opplysninger gitt av eier med eventuell tilhørende fremvist dokumentasjon, samt standard sjekkliste (begrensede undersøkelser sammenlignet med godkjent elkontroll).

Branntekniske forhold:
Alle boliger skal ha brannalarmanlegg eller røykvarslere. Minimumskravet er at man har minst én røykvarsler i hver etasje i boligen.

Alle boliger skal ha slokkeutstyr som husbrannslange, eller brannslukningsapparat. Brannslukningsapparatet må være på minst 6 kg (effektivitetsklasse på minst 21 A for skumapparat). Ved bruk av brannslange skal brannslangen være tilkoblet fast vannforsyning, det anbefales kuleventil (type kran).

Merknad/vurdering av avvik:
Det er ikke opplyst om forrige tilsyn av anlegget. Det må utføres el.kontroll (av autorisert kontrollør) av hele anlegget. Det hefter en risiko for pålegg om utbedringer på elektriske anlegg etter utført utvidet kontroll.

**Merknader:**

©mstr.no





BMTF TILSTANDSRAPPORT BMTF

## Vær oppmerksom på:

Egenerklæringsskjema er levert før oppstart av oppdraget.
Det er ikke fremlagt godkjente tegninger av boligen.
Det er ingen avvik i forhold til rømming og romhøyde, ut ifra gjeldende forskrifter for da boligen/rommene ble byggemeldt.
Innvendige rekkverk og håndrekker er i henhold til gjeldende forskrifter når bygningsdelen ble byggesøkt.

## Tilleggsopplysninger:

Den bygningssakkyndige har ikke kontrollert om det foreligger offentligrettslige pålegg fra kommunen. Det er ikke kontrollert om det er pågående byggesaker, endringer i reguleringsplan som berører den aktuelle eiendommen eller andre ytre påvirkninger.

Vedrørende egenerklæringsskjema: Skjema vil følge som vedlegg til salgsoppgaven, det anbefales eventuelle interessenter å lese gjennom skjema før et eventuelt salg/kjøp gjennomføres. Det kan være flere relevante/nyttige opplysninger i dette skjema som ikke er videre beskrevet i denne rapporten.

Tilstandsrapporten har en gyldighet på 12 mnd. fra rapportdato. Skulle det oppstå skader, endringer eller annet av betydning ved boligen, oppfordres eier/selger til å informere om forholdene og oppdatere tilstandsrapporten.

I tilstandsrapporten har den bygningssakkyndige ikke gjort undersøkelser/vurderinger av bygningens estetikk og arkitektur, fellesarealer (med mindre boligeieren har vedlikeholdsplikt for fellesarealer), tilleggsbygg som garasje, biloppstillingsplass eller lignende i fellesanlegg/fellesområdet.

## Takstmannens vurdering ved TG2:

### 1.1.1 Våtrom Overflate vegger og himling

Over halve forventete levetid for overflatene er overskredet på badet. Som følge av alder på overflatene bør det påregnes at disse må oppgraderes innen rimelig tid, tidspunkt for når dette blir en nødvendighet er vanskelig å si noe om.

Det er påvist at badet er oppført etter eldre forskrifter. Utifra alder kan skader plutselig oppstå på eldre bad.

Dusjkabinettet er åpent på baksiden. Kabinettet er skrudd fast i veggflisene, forholdet øker risikoen for fuktskader i vegg/tilstøtende rom. Tettesjikt/tettet i området er svekket der kabinettet er fastmontert. Det anbefales videre bruk av tett dusjkabinett.

### 1.1.2 Våtrom Overflate gulv

Over halve forventete levetid for overflatene er overskredet på badet. Som følge av alder på overflatene bør det påregnes at disse må oppgraderes innen rimelig tid, tidspunkt for når dette blir en nødvendighet er vanskelig å si noe om.

Det er påvist at badet er oppført etter eldre forskrifter. Utifra alder kan skader plutselig oppstå på eldre bad.

Det ble ikke målt tilstrekkelig fall mot sluk i henhold til gjeldende forskrifter på badet.

### 1.1.3 Våtrom Membran, tettesjiktet og sluk

Mer enn halvparten av forventet brukstid er oppbrukt på slukløsning og membran. Overvåk tilstanden jevnlig. For å få tilstandsgrad 0 eller 1 må sluk og tettesjikt skiftes ut, men tidspunktet for når dette er nødvendig er vanskelig å si noe om. Som følge av alder må sluk jevnlig kontrolleres og rengjøres.

Ved inspeksjon med hulltaking viser det seg at det er benyttet plastfolie på vegg mot våtrom. Plastfolie på vegger skal ikke benyttes mellom varmesjikt og ikke mot våtrom, forholdet øker risikoen for kondens/fukt i veggen. På bakgrunn av alder og avvik bør det påregnes oppgraderinger av våtrommene innen kort tid.

### 4.1 Vinduer og ytterdører

Som følge av alder på vinduene og dørene må disse jevnlig kontrolleres for punkterte vindusruter og råteskader i karm/belistning. Grunnet alder på vinduene og dørene vil restlevetid være vanskelig og anslå. Vinduer må skiftes ved behov.

Det er registrert utvendige skader på ytterdøren (døren sveller i bunn), vedlikehold/utskiftning må påregnes.

©mstr.no

www.bmtf.no

## 5.1 Balkonger, verandaer og lignende

Det er registrert råteskader på rekkverket, tiltak må iverksettes for utbedring. Råteskadede bord må skiftes ut.

Rekkverkskonstruksjonen er bygget opp som lukket konstruksjon, konstruksjonsmåte utgjør en risiko for fuktskader. Ved utskiftning av råteskadede bord må selve rekkverket kontrolleres.

Terrassen har innredet rom/bolig rom på undersiden, inntrukne terrasser er å regne som risikokonstruksjoner med tanke på fukt/lekkasjer.

Rekkverket oppfyller ikke kravet til høyde etter gjeldende forskrifter, rekkverket ble målt til 0,91m. Dagens krav er på 1 meter.

## 6.1 WC og innvendige vann- og avløpsrør

Over halve forventete levetid for vannforsyningsrørene nærmer seg oppbrukt, fordelerskapet og rørene må jevnlig kontrolleres for lekkasjer.

Det er registeret irring på koblinger i fordelerskapet til rørsystemet, skyldes trolig kondens eller tidligere lekkasje. Forholdet må holdes under oppsyn.

Manglende merking av rør-i-rørsystemet/rørkurser i fordelerskapet, rørene er kun delvis merket.

Manglende sprutdeksel i fordelerskapet. Det skal alltid monteres sprutdeksel i fordelerskap med unntak ved plassering i himling, dette for å forhindre vannsprut fra innsiden ved eventuell lekkasje.

## 6.2 Varmtvannsbereder

Det er påvist at varmtvannsberederen er over 20 år. Det er ikke behov for utbedringstiltak utifra at tanken fungerer i dag, men utifra alder kan skader plutselig oppstå på eldre tanker.

Det er i dag innført krav om at varmtvannsberedere av denne størrelsen ikke skal være tilkoblet med vanlig stikkontakt, men være såkalt fast tilkoblet. Da vil du unngå risiko for varmgang og brann. På tidspunktet varmtvannsberederen ble montert var det ikke krav om fast tilkobling. For utbedring må tilkoblingen skiftes ut.

Det er benyttet plastrør direkte inn på varmtvannsberederen, dette anbefales ikke som følge av at minimumstemperaturen på varmtvannsberedere er lik makstemperatur for plastrørene.

## Takstmannens vurdering ved TG3:

©mstr.no





BMTF TILSTANDSRAPPORT BMTF