Tilstandsrapport

Risikovurdering for Anticimex boligselgerforsikring

Patoskogen 24
9515 ALTA
Gnr./Bnr.: 33/1008
Alta kommune

Areal

Enebolig
Bruksareal: 105 m²
Redskapsbod
Bruksareal: 10 m²

Totalt bruksareal (BRA): 115 m²

Befaring

Befaringsdato: 12.05.2025

Bygningssakkyndig selskap

Anticimex AS

www.anticimex.no
Tlf: 41414128
E-post: boliginspeksjoner.nord@anticimex.no
Orgnr: 923 856 781

Tor Einar Tangen

Signatur inspektør: Tor-Einar Rydheim Tangen

Mobil: 97677897

Anticimex®

Om Tilstandsrapporten

Hvordan lese rapporten

Risikovurderingsrapporten viser hva som har blitt undersøkt i forbindelse med den bygningssakkyndiges besiktigelse av eiendommen. Om ikke annet er kommentert består undersøkelsene av visuelle observasjoner.

Rapporten er utarbeidet i henhold til forskrift til avhendingslova (tryggere bolighandel), gjeldende fra 1. januar 2022, og danner grunnlaget for forsikringsgivers risikovurdering av boligen og derved forsikringsgivers grunnlag for å innvilge tegning av boligselgerforsikring. Norsk Standard 3600:2018 er også lagt til grunn, men ikke alle standardens bestemmelser er tatt med. Dette gjelder for eksempel følgende bestemmelser:

- 9 - Gjennomgang av dokumentasjon av boligen (kun påfølgende deler): Innhenting av informasjon fra kommunens tekniske etat
- 13.2 - Vurdering av teknisk verdi
- 14.3 - Oppsummering
- Tabell A.1 (kun påfølgende deler): Punkt 22 (Geologiske forhold)
- Tabell A.3 - Undersøkelser av fellesdeler
- Tillegg C.2 - Tilstandsgrad for branntekniske forhold

Det er gjort et utvalg med prinsippet kost / nytte basert på avhendingsloven og hva forsikringsgiver anser relevant for risikovurderingen som foretas. Annen relevant bygningsteknisk erfaring og forståelse er også lagt til grunn, herunder forhold som har registrerte høye klagefrekvenser og/eller skadesaker.

Bagatellmessige og åpenbare forhold som er synlige for enhver og ikke har vesentlig bygningsmessig betydning, er normalt ikke omtalt.

Gulv mot grunn og etasjeskillere kontrolleres ved bruk av krysslaser for eventuelle skjevheter. I utgangspunktet kontrolleres to rom i hver etasje (eventuelt kryssmåling i ett rom), og i hvert rom er det 5 målepunkter. Stikkprøveprinsippet er benyttet.

I rapporten har alle TG 2, TG 3 og TG IU kommentarer for bedre forståelse. De sjekkpunkter som har fått TG 0 og 1 (ikke funnet funksjonssvikt) er listet opp horisontalt i starten av hvert hovedelement. Hovedhensikten med denne risikovurderingsrapporten er å bidra til å vurdere boligens tilstand, oppfylle forsikringstakers/selgers opplysningsplikt overfor forsikringsgiver og kjøper av boligen, og gi den bygningssakkyndiges faglige vurderinger som gjelder byggetekniske forhold for boligen, som vil kunne begrense boligselgerforsikringens dekningsomfang og som kjøper anbefales være spesielt oppmerksom på.

Forklaring av tilstandsgrader

Tilstandsgrader, forkortet til TG, beskriver på en enkel og visuell måte en tilstand eller en risiko opp mot referansenivå. I tillegg til graderingen med tall, benyttes trafikklysets prinsipp med fargene grønt, gult og rødt.

TG 0 og TG 1 benyttes når tiltak vurderes som ikke nødvendig. Alle TG 2 og TG 3 kommenteres med årsak og konsekvens. TG IU kommenteres.

Dokumentasjonskrav

Dersom det har vært utført reparasjoner, vedlikehold, installasjoner, ombygging eller lignende i boligen de siste fem årene, og arbeidet er utført av kvalifiserte håndverkere, etterspørres dokumentasjon på arbeidet. Som dokumentasjon regnes blant annet skriftlig bekreftelse fra den eller de håndverkerne som ble brukt. Manglende dokumentasjon kommenteres.

For elektrisk anlegg skal det foreligge samsvarserklæring for arbeid utført etter 01.01.1999, samsvarserklæringen etterspørres. Dersom det har vært utført el. tilsyn i boligen skal dette dokumenteres. Manglende samsvarserklæring og dokumentasjon fra el. tilsynet kommenteres. Det foretas en forenklet vurdering av det elektriske anlegget.

Vurderinger for tilstandsgrader, hentet fra forskrift til avhendingsloven:

TG 0 Ingen avvik (funksjonssvikt ikke oppdaget)

Tilstandsgrad 0 gis når bygningsdelen ikke har noen avvik. Bygningsdelen skal være tilnærmet ny, ikke vise tegn på slitasje og det skal være lagt frem dokumentasjon på faglig god utførelse. Det er ingen merknader til delen.

TG 1 Mindre eller moderate avvik (funksjonssvikt ikke oppdaget)

Tilstandsgrad 1 gis når bygningsdelen har mindre avvik. Bygningsdelen skal bare ha normal slitasje, og strakstiltak skal ikke anses som nødvendig. Graden kan også brukes når delen er ny, men der dokumentasjon på faglig god utførelse mangler

TG 2 Vesentlige avvik (alder, slitasje, skader mv.)

Tilstandsgrad 2 gis når bygningsdelen har vesentlige avvik. Bygningsdelen skal enten ha feil utførelse, en skade eller symptomer på skade, sterk slitasje eller nedsatt funksjon. Graden gis når bygningsdelen trenger vedlikehold eller tiltak i nær fremtid.
Graden skal også brukes når delen er gammel og det er grunn til å varsle om faren for skader på grunn av alderen, eller når det er grunn til å overvåke delen spesielt på grunn av fare for større skader eller følgeskader.

TG 3 Store eller alvorlige avvik (strakstiltak nødvendig)

Tilstandsgrad 3 gis når bygningsdelen har store eller alvorlige avvik. Bygningsdelen har kraftige symptomer på forhold som man må regne med trenger utbedring straks eller innen kort tid. Graden skal også brukes ved påvist funksjonssvikt eller sammenbrudd.

Sjablongmessig prisanslag er gitt på generelt grunnlag og må ikke ses på som et pristilbud fra håndverker. Kostnader ved utbedring avhenger av personlige valg av utførelse og produkter. Markedspris på materialer, produkter og håndverkertjenester vil også innvirke på utbedringskostnaden. For bygningsdeler som er gitt TG3 settes et sjablongmessig prisanslag på utbedringskostnad for tilsvarende standard.

TG IU Ikke undersøkt

TG IU skal kun brukes unntaksvis. Hvis det ikke har vært mulig å undersøke bygningsdelen, for eksempel fordi krypekjelleren er uten inspeksjonsmulighet eller taket var tildekket med snø på undersøkelsestidspunktet, skal dette oppgis.

i Informasjon

Ikonet (i) benyttes til å gi nyttige opplysninger selv om funksjonssvikt ikke ble oppdaget.

Befarings- og eiendomsopplysninger

Befaring

Befaringsdato	12.05.2025
Referansenummer	15071241
Meglerforetakets oppdragsnummer	89-25-0075
Hjemmelshaver/selger	KIM-RUNE PAKARINEN/CONNIE BEATE NORDIN
Bygningssakkyndig inspektør	Tor-Einar Rydheim Tangen
Tilstede på befaringen	Connie Beate Nordin
Utvendige snødekte flater	Ja
Utetemperatur	7 °C
Rapportdato	19.05.2025 14:36

Eiendomsopplysninger

Type objekt	Enebolig
Gate/vei adresse	Patoskogen 24
Postnummer/sted	9515 ALTA
Kommune	5601 - Alta
Gnr./Bnr.:	33/1008
Tomt	Eiet tomt: 729 m²

Bygninger på eiendommen

Bygningstype	Byggår	Tilbygg	Ombygging
Enebolig	2008		
Redskapsbod	Ukjent		

Byggemåte

Enebolig beliggende i Konstad, Alta kommune. Tomt opparbeidet med gruslagte veier, brostein, diverse beplantninger, plenareal, terrasse på terreng og biloppstillingsplass. Frittstående redskapsbod.

Boligbygg oppført i 2008. Grunnmur av betong. Fundamentert på ukjent byggegrunn. Bygget er oppført med støpt gulv mot grunn. Yttervegger av trekonstruksjoner. Fasaden er kledd med liggende trekledning. Saltak i trekonstruksjoner. Yttertak er utvendig tekket med takstein. Entrédør med sikkerhetslås og glassfelter. Vinduer og balkongdør med karmer av tre, og tre-lags glass. Peisovn i stue. Oppvarming med gulvvarme i stue, kjøkken, bad, vaskerom, soverom, kontor, gang og entre. Mekanisk balansert ventilasjon.

Enebolig på ett plan bestående av:
1. etasje: Stue, kjøkken, bad, vaskerom, to soverom, kontor, gang og bod.
Utgang fra stue til terrasse.

Sammendrag av boligens tilstandsgrad



TG 1 i orden



TG 2 Alder, slitasje, skader mv.



TG 3 Strakstiltak nødvendig



TGIU Ikke undersøkt

Element	Status	Kontrollpunkt	Side	Sjablongmessig prisanslag
Våtrom - Bad		Membran, tettesjikt og overgang til sluk.	8	
Våtrom - Vaskerom		Membran, tettesjikt og overgang til sluk.	8	
Kjøkken		Innredning	9	
Ildsteder / skorsteiner innvendig. (Omfatter ikke funksjonalitet og innvendig pipeløp)		Ildsteder inne i boligen	10	
Etasjeskiller - 1. etasje		Skjevhetsmåling	10	
Elektrisk anlegg		Forenklet vurdering av det elektriske anlegget	11	
Dører og vinduer		Vinduer	12	
Yttertak		Tekking (undertak, lekter og yttertekking)	12	
		Konstruksjon	12	
Terrasser / platting på terreng		Terrasser på terreng (understøttet av bjelker / pilarer)	13	
Frittstående byggverk		Frittstående byggverk	14	

Areal

Beskrivelse av arealmåling og arealbegreper

I henhold til Forskrift til avhendingslova (tryggere bolighandel) er NS 3940:2023 Areal- og volumberegninger av bygninger er lagt til grunn for arealmålinger og arealbegreper i rapporten.

Arealbegreper

Internt bruksareal (BRA-i):	Bruksareal av boenheten innenfor omsluttende vegger. Bruksenheten kan bestå av flere boenheter.
Eksternt bruksareal (BRA-e):	Bruksareal av alle rom som ligger utenfor boenheten/boenhetene, men som tilhører denne/disse.
Innglasset balkong (BRA-b):	Bruksareal av innglasset balkong tilknyttet boenheten. I begrepet inngår også veranda eller altan.
Totalt bruksareal (BRA):	Summen av BRA-i, BRA-e og BRA-b.
Terrasse- og balkongareal (TBA):	Areal av terrasser og åpne balkonger tilknyttet boenheten. I dette arealet inngår også åpen veranda eller altan mv.

Måleverdige arealer

Et areal er måleverdig når vilkår for fri høyde (høyde på minst 1,90 meter med en lengde og bredde på minst 0,60 x 0,60 meter), tilgjengelighet og permanent gangbart gulv oppfylles. I etasjer med skråtak gjelder egne bestemmelser. Ved nødvendige åpninger i etasjeskiller for trapp, måles kun det arealet som opptas av trappen. I etasjen under måles gulvet uten hensyn til trappen. Sjakter, heiser, skorsteiner, innvendige søyler og lignende er unntak og skal måles selv om de ikke oppfyller disse vilkårene og uansett om de har åpning i gulv, tilgjengelighet eller ikke.

Arealer med lav himlingshøyde

Ikke måleverdig gulvarealer som skyldes skråtak og lav himlingshøyde, opplyses som areal med lav himlingshøyde (ALH). ALH opplyses sammen med bruksareal (BRA) og summeres til gulvareal (GUA). Dersom en bolig har arealer bak knevegger som ikke er måleverdige, er disse ikke medtatt som areal med lav himlingshøyde (ALH).

Primærrom (P-rom) og Sekundærrom (S-rom)

I henhold til Forskrift til avhendingslova (tryggere bolighandel) er primær- og sekundærrom (P-rom og S-rom) beskrevet i eget oppsett. Definisjonen av P-rom og S-rom er videreført fra Takstbransjens retningslinjer ved arealmålinger – 2014. Det er bruken av rommene på befaringstidspunktet som avgjør om rommene defineres som P-rom eller S-rom.

Fysisk oppmåling og kontrollmåling

Det gjøres oppmerksom på at arealopplysninger i denne rapporten er basert på en fysisk oppmåling, og kan avvike fra arealopplysninger basert på byggemeldte tegninger. Dersom det ikke er fremlagt byggemeldte tegninger for boligen, vil den bygningssakkyndige i de fleste tilfeller ikke kunne måle opp skjulte sjakter o.l. Sjakter som betjener flere bruksenheter eller andre formål, for eksempel avfallssjakter, medtas ikke i boligens bruksareal. Det gjøres spesielt oppmerksom på at kontrollmåling av arealer krever kunnskap om bestemmelsene i NS 3940:2023. Dette betyr at kontrollmåling i de fleste tilfeller kun kan utføres av personer som innehar spesialkompetanse. For eksempel vil boenhetens totale bruksareal (BRA) alltid være større enn summen av arealene fra hvert enkelt rom. Dette er på grunn av at boenhetens totale bruksareal inneholder også arealer for innvendige vegger.

Lovlighet

Rommenes bruk kan være i strid med byggteknisk forskrift og mangle godkjenning i kommunen for den aktuelle bruken, men likevel være måleverdig. Eventuelle ulovligheter er derfor uten betydning for klassifisering og oppmåling av måleverdige arealer. Vurderingene av arealene er basert på observasjoner gjort på befaringstidspunktet.
Dersom den bygningssakkyndige avdekker åpenbare ulovligheter, for eksempel ulovlig bruksendring, opplyses dette. Det er de siste byggemeldte tegningene, og at disse er godkjente av bygningsmyndighetene som er sikre holdepunkter for om det formelle og juridiske er i orden. Det gjøres spesielt oppmerksom på at den bygningssakkyndige ikke er ansvarlig for å innhente godkjente tegninger. Dersom godkjente tegninger ikke fremlegges, hefter det derfor en usikkerhet med lovligheten som en kjøper må ta spesielt hensyn til. Konsekvensene kan i enkelte tilfeller være betydelige.

Skjønnsvurderinger

I de tilfeller vurderingen til den bygningssakkyndige er basert på en klar skjønnsvurdering, opplyses dette. Når oppmåling krever at den bygningssakkyndige fastslår tykkelsen på vegger eller andre fysiske skiller, som ikke lar seg måle på en praktisk måte, beregnes dette etter beste evne. I de tilfeller en bolig ikke innehar alle hovedfunksjoner (stue, kjøkken, sove, bad og toalett) vil hovedbygningen likevel vurderes som en boenhet. Arealet av innglassede terrasser, plattinger og lignende, klassifiseres som innglasset balkong (BRA-b) selv om begrepet balkong er definert som en bygningsdel uten understøttelse til bakken.

Arealberegninger

	Bruksareal (BRA)				
Enebolig	Internt bruksareal (BRA - i)	Eksternt bruksareal (BRA - e)	Innglasset balkong (BRA - b)	SUM Etasje	Terrasse- og balkongareal (TBA)
1. etasje	105			105	63
	Stue, kjøkken, bad, vaskerom, to soverom, kontor, gang og bod				To terrasser
SUM	105			105	63
	Total bruksareal: 105 m²				

	Bruksareal (BRA)				
Redskapsbod	Internt bruksareal (BRA - i)	Eksternt bruksareal (BRA - e)	Innglasset balkong (BRA - b)	SUM Etasje	Terrasse- og balkongareal (TBA)
1. etasje		10		10	
		Reskapsbod			
SUM		10		10	
	Total bruksareal: 10 m²				

Kommentar til areal

Boligen har følgende fordeling av primær- og sekundærareal: 102 m2 P-rom og 3 m2 S-rom.

Rapport

Våtrom - Bad

Baderom fra byggeår.
Flislagt gulv med gulvvarme.
Flislagte vegger.
Takplater i himling.
Vegghengt servantinnredning.
Dobbel ovenpåliggende servant med armaturer.
Speil med sidelys og stikkontakt over servant.
Vegghengt baderomsmøbel.
Vegghengt dusjarmatur.
Badekar med innebygget badekararmatur.
Vegghengt toalett.
Vannrør av typen rør-i-rør system.
Synlige avløpsrør av plast.
Mekanisk avtrekksvifte i vegg og himling.

TG 1

Følgende sjekkpunkter er vurdert, og det er ikke oppdaget funksjonssvikt:

Overflater himling - Overflater vegger - Overflater gulv - Fallforhold (gulv) - Vannrør - Avløpsrør (ink. sluk) - Slukets tilkomstmulighet for rengjøring - Slukets plassering i forhold til at vann utenfor dusjsonen kan nå det - Ventilasjon - Sanitærutstyr / innredning - Innfelte/gjennomgående installasjoner - Fukt i tilliggende konstruksjoner - Annet

Fukt i tilliggende konstruksjoner	Det er foretatt hulltaking og utført fuktmåling med egnet instrument i tilstøtende rom til våtsone. Målingen gir kun et øyeblikksbilde av forholdene og kan for eksempel endre seg med årstider, fukt- og temperaturforhold. Det ble ikke registrert forhøyede verdier eller andre avvik. Relativ fuktighet ble målt til 30,2 prosent, ved 22,9 celsius.
TG 2 Membran, tettesjikt og overgang til sluk.	På bakgrunn av alderen til tettesjiktet er det grunn til å varsle om risiko for svekket tettefunksjon eller lignende forhold som utvikles over tid. Tettesjiktets eksakte tilstand/eventuelle restlevetid er ikke kjent.

Våtrom - Vaskerom

Vaskerom fra byggeår.
Flislagt gulv med gulvvarme.
Flislagte vegger.
Takplater i himling.
Vegghengt utslagsvask med ett-greps armatur.
Vannrør av typen rør-i-rør system.
Mekanisk avtrekksvifte i vegg og himling.
Opplegg for vaskemaskin.
Varmtvannsbereder plassert i hjørne.

TG 1

Følgende sjekkpunkter er vurdert, og det er ikke oppdaget funksjonssvikt:

Overflater himling - Overflater vegger - Overflater gulv - Fallforhold (gulv) - Vannrør - Avløpsrør (ink. sluk) - Slukets tilkomstmulighet for rengjøring - Slukets plassering i forhold til at vann utenfor dusjsonen kan nå det - Ventilasjon - Sanitærutstyr / innredning - Innfelte/gjennomgående installasjoner - Fukt i tilliggende konstruksjoner - Annet

Fukt i tilliggende konstruksjoner	Det er foretatt hulltaking og utført fuktmåling med egnet instrument i tilstøtende rom til våtsone. Målingen gir kun et øyeblikksbilde av forholdene og kan for eksempel endre seg med årstider, fukt- og temperaturforhold. Det ble ikke registrert forhøyede verdier eller andre avvik. Relativ fuktighet ble målt til 21,0 prosent, ved 21,5 celsius.
TG 2 Membran, tettesjikt og overgang til sluk.	På bakgrunn av alderen til tettesjiktet er det grunn til å varsle om risiko for svekket tettefunksjon eller lignende forhold som utvikles over tid. Tettesjiktets eksakte tilstand/eventuelle restlevetid er ikke kjent.

Kjøkken

Åpen kjøkkenløsning.
Innredningen er fra byggeår.
Innredning med glatte fronter.
Benkeplate av laminat.
Nedfelt oppvaskkum med ett-greps kjøkkenarmatur.
Integrert stekeovn, platetopp, oppvaskmaskin og kjøleskap med fryser.
Vegghengt ventilator.
Vannrør av typen rør-i-rør system og kobber.
Synlige avløpsrør av plast.
Gulvflater belagt med laminat.
Vegg- og himlingsflater i malte flater og takplater.
Fliser mellom kjøkkenbenk og overskap.

TG 1

Følgende sjekkpunkter er vurdert, og det er ikke oppdaget funksjonssvikt:

Overflater himling - Overflater vegger - Overflater gulv - Vannrør - Avløpsrør - Ventilasjon og avtrekk - Innfelte/gjennomgående installasjoner - Annet

TG 2

Innredning

Det registreres sprekk i glass til platetopp og hakk i skjøt på benkeplate. Tiltak bør påregnes.

Benkeplate har enkelte synlige riper. Eksakt årsak er ikke kjent. Forholdet vurderes til å være av estetisk karakter, og tiltak vurderes ikke som nødvendig.

Øvrige rom

Gulvflater belagt med laminat og fliser.
Gulvvarme i stue, kjøkken, soverom, kontor, gang og entre.
Vegg- og himlingsflater i malte flater og takplater.
Profilerte innerdører.
Mekanisk balansert ventilasjon.
Peisovn i stue.

TG 1

Følgende sjekkpunkter er vurdert, og det er ikke oppdaget funksjonssvikt:

Overflater himling - Overflater vegger - Overflater gulv - Innerdører - Ventilasjon - Innfelte/gjennomgående installasjoner - Annet

Loft - uinnredet / råloft

Uinnredet kaldtloft.
Adkomst via takluke og stige.
Synlige trebjelker og isolasjon mot underliggende etasje.
Lufteluke i gavlvegg.

TG 1 **Følgende sjekkpunkter er vurdert, og det er ikke oppdaget funksjonssvikt:**

Inspeksjonsmulighet - Overflater vegger/undertak - Overflater gulv - Konstruksjonsoppbygging - Kontroll av diffusjonssperre - Statikk - Annet

Overflater vegger/undertak	Piggmåling i taktro er utført på tilfeldige plasser (stikkprøveprinsippet er benyttet i områder med tilkomstmulighet). Det ble hverken påvist synlige skadesymptomer av større betydning, eller målt forhøyet trefuktighet i taktro (piggmåling: 8,6 vektprosent). Målingen gir likevel kun et øyeblikksbilde av forholdene og kan for eksempel endre seg med årstider, fukt- og temperaturforhold, noe som gjør at jevnlig ettersyn av loftet alltid anbefales på et generelt grunnlag.
Kontroll av diffusjonssperre	Dampsperren på våtrommet ble kontrollert ved bruk av stikkprøveprinsippet på et tilfeldig område (isolasjonen ble løftet opp på tilfeldig plass), uten at det ble oppdaget tegn til avvik.

Ildsteder / skorsteiner innvendig. (Omfatter ikke funksjonalitet og innvendig pipeløp)

Stålpipe fra byggeår.
Peisovn med glassdør i stue.

TG 1 **Følgende sjekkpunkter er vurdert, og det er ikke oppdaget funksjonssvikt:**

Skorsteiner inne i boligen

TG 2	Ildsteder inne i boligen	Ubrennbar plate under ildsted har ikke tilstrekkelig størrelse. Forholdet kan føre til at gløer og gnister treffer brennbart materiale/gulvet når ildstedet brukes.

Etasjeskiller - 1. etasje

Støpt gulv mot grunn.
Følgende rom er målt: Stue og stue (motsatt retning).

TG 2	Skjevhetsmåling	Det er registrert skjevheter i stue, hvor forskjellen mellom høyeste og laveste punkt er målt til 15 mm. Eksakt årsak til skjevhetene er ikke kjent.

Tekniske anlegg, VVS anlegg (Sjekkpunkter utover det som er inkludert i andre rom)

Tekniske anlegg fra byggeår.
Vannrør med rør-i-rør system.
Vanninntaksrør i kobber.
Hovedstoppekran er plassert på vaskerom.
Synlige avløpsrør i plast.
Stakeluke er ikke lokalisert, og derfor heller ikke undersøkt. Det er ikke kjent om stakeluke er etablert.
Fordelerskap for rør-i-rør system er plassert på bod.
Varmtvannsbereder på 287L (fra 2008) plassert på vaskerom.
Balansert ventilasjon (fra byggeår) med ventilasjonsaggregat plassert på vaskerom.

TG 1

Følgende sjekkpunkter er vurdert, og det er ikke oppdaget funksjonssvikt:

Vannrør (Sjekkpunkter utover det som er inkludert i andre rom) - Hovedstoppekran - Avløpsrør. (Sjekkpunkter utover det som er inkludert i andre rom) - Varmtvannsbereder (Sjekkpunkter utover det som er inkludert i andre rom) - Ventilasjon

Radon

TGIU	Radon	Det er ukjent om radonmåling er gjennomført i boligen. Ytterligere undersøkelser anbefales.

Elektrisk anlegg

Det er foretatt en forenklet vurdering av det elektriske anlegget. Vurderingen omfatter ikke funksjonstesting, eller kontroll av skjult anlegg. Det legges vekt på at den bygningssakyndige ikke er elfagmann. Vurderingen er derfor begrenset til visuelle vurderinger og eiers informasjon. På generelt grunnlag anbefales det alltid å gjennomføre en utvidet el-kontroll.

Sikringsskap med automatsikringer plassert kontor.
Boligen har hovedsakelig skjult elektrisk anlegg.

Følgende spørsmål er stilt til eier/selger:
Foreligger det eltilsynsrapport fra de siste fem år: Nei.
Når ble det elektriske anlegget installert, eller siste gang totalt rehabilitert: Byggeår.
Forekommer det at sikringer løses ut: Aldri.
Har det vært brann, branntilløp eller varmgang i anlegget: Nei.
Finnes det kursfortegnelse, og er antallet sikringer i samsvar med denne: Ja.
Har det vært utført egeninnsats eller ufaglært arbeid på det elektriske anlegget: Nei.
Fungerer hvitevarer som følger boligen som tiltenkt: Ja.

Forenklet vurdering:
Er det synlige tegn til merker på kontakt (plugg) til varmtvannsbereder: Nei.
Er det synlige tegn på varmeskader (termiske skader): Nei.
Er det synlige tegn på utette kabelinnføringer i inntak og/eller sikringsskap: Nei.

TG 2	Forenklet vurdering av det elektriske anlegget	Det er kun fremlagt samsvarserklæring på deler av utførte arbeider på det elektriske anlegget. Med bakgrunn i TG2 bør det gjennomføres en utvidet el-kontroll av en kvalifisert elektrofaglig person.

Yttervegger inkl. fasader og konstruksjon

Boligen har yttervegger i trekonstruksjoner.
Utvendig kledd med liggende trekledning.

TG 1	Følgende sjekkpunkter er vurdert, og det er ikke oppdaget funksjonssvikt:		
	Konstruksjon - Fasader ink. kledning		
TGIU	Annet		Det er ukjent om det er musesperre bak trekledning. Forholdet kan medføre at gnagere kommer seg inn i boligen. Videre undersøkelser anbefales.

Dører og vinduer

Boligen har entrédør med glassfelter og sikkerhetslås.
Vinduer med karmer av tre, og tre-lags glass (fra byggeår).
Balkongdør med karmer av tre, og tre-lags glass (fra byggeår).

TG 1	Følgende sjekkpunkter er vurdert, og det er ikke oppdaget funksjonssvikt:		
	Dører		
TG 2	Vinduer		Lav/ingen klaring mellom utvendig listverk og beslag under vinduet. Kan føre til fuktoppsug i trevirket, forkorte levetiden og vanskliggjør overflatebehandling. Forholdet bør holdes under oppsikt.

Yttertak

Yttertak av saltakskonstruksjon.
Utvendig belagt med takstein fra byggeår.
Undertak fra byggeår, av duk.
Pipe helkledd i metall med pipetopp.
Fotbeslag i bly og metall.
Renner og nedløp i metall.

TG 1	Følgende sjekkpunkter er vurdert, og det er ikke oppdaget funksjonssvikt:		
	Inspeksjonsmulighet - Takvinkel/Takform - Beslag, renner, nedløp og snøfangere - Takgjennomføringer - Gesimsløsninger - Skorsteiner over tak - Annet		
TG 2	Tekking (undertak, lekter og yttertekking)		Det registreres en knekte takstein, noe som kan påvirke tettheten. Tiltak må påregnes.
	Konstruksjon		Takkonstruksjonen viser tegn til skjevheter og svanker i raftkasse. Forholdet kan være tegn på underdimensjoneringer i takkonstruksjonen. Ytterligere undersøkelser anbefales.

Terrasser / platting på terreng

Utgang fra stue til vestvendt markterrasse på ca. 52 m2.
Rekkverkshøyde er målt til 0,93 meter.
Terrasse i trekonstruksjoner med rekkverk av tre.
Gulvoverflater er belagt med terrassebord.
Terrassen har utebelysning og utvendig stikkontakt.

TG 1	Følgende sjekkpunkter er vurdert, og det er ikke oppdaget funksjonssvikt:	Terrasser på terreng (understøttet av bjelker / pilarer) - Platting på terreng - Annet	
TGIU	Fundamenter		Fundamenter var ikke tilgjengelig for undersøkelser.

Terrasser / platting på terreng

Utgang fra stue til østvendt markterrasse på ca. 11 m2.
Rekkverkshøyde er målt til 0,94 meter.
Terrasse i trekonstruksjoner med rekkverk av tre.
Gulvoverflater er belagt med terrassebord.
Terrassen har utebelysning og utvendig stikkontakt.

TG 2	Terrasser på terreng (understøttet av bjelker / pilarer)		Terrasse med tilhørende rekkverk har synlige symptomer på slitasje. Forebyggende tiltak anbefales.
TGIU	Fundamenter		Fundamenter var ikke tilgjengelig for undersøkelser.

Grunnmur, fundamenter

Boligen har grunnmur i betong.
Støpt plate på mark.
Fundamentert på ukjent byggegrunn.

TG 1	Følgende sjekkpunkter er vurdert, og det er ikke oppdaget funksjonssvikt:	Grunnmur - Annet	
TGIU	Byggegrunn		Byggegrunnens oppbygning er ukjent.

Drenering

Dreneringen er fra byggeår.
Nedløpsrør for takvann er avsluttet over bakkenivå.
Tilnærmet flat tomt.

TG 1 **Følgende sjekkpunkter er vurdert, og det er ikke oppdaget funksjonssvikt:**

Alder - Terrengfall fra grunnmur - Fuktsikring av grunnmur - Bortledning av takvann

Stikkledninger og tanker

Boligen har private stikkledninger tilknyttet kommunalt vann og avløp.
Utvendige vann- og avløpsledninger er fra byggeår.

TG 1 **Følgende sjekkpunkter er vurdert, og det er ikke oppdaget funksjonssvikt:**

Vann- og avløpsledninger (ink. stikkledninger)

Frittstående byggverk

Frittstående redskapsbod.
Bygning i trekonstruksjoner.
Fasaden er kledd med liggende trekledning.
Saltak i trekonstruksjoner (besiktiget fra bakkenivå).
Yttertak er utvendig tekket med takstein.
Konstruksjonen er uisolert.

TG 2 Frittstående byggverk

Det er gjort en forenklet vurdering av tilstanden på bygningsdelen.

Stedvis kort avstand fra underkant av kledningen til terrenget. Kan gi forkortet levetid på ytterkledningen. Symptomer på slitasje, elde og nedsatt funksjon i taktekkingen er registrert.

TG2 er valgt for å belyse at bygningsdelen har en alder og tilstand som tyder på behov for tiltak i fremtiden. Restlevetiden er usikker.

Til informasjon:
I følger huseier er det observert stedvis fukt på gulv og som tiltak montert ekstra lufteventiler i vegg. Forholdet bør holdes under oppsikt.

Branntekniske vurderinger

Det er foretatt en forenklet vurdering av boligens branntekniske forhold opp mot dagens byggtekniske forskrift. Det legges vekt på at den bygningssakyndige ikke er brannsakkyndig. Vurderingen omfatter ikke detaljerte kartlegginger av brannskillende konstruksjoner, eller funksjonstesting av detektor og annet brannteknisk utstyr. Undersøkelsene er derfor begrenset til visuelle vurderinger og eiers informasjon.

Er det fremlagt et brannkonsept eller annen dokumentasjon av branntekniske forhold: Nei.
Har boligen godkjent slukkeutstyr: Ja.
Har boligen tilstrekkelig røykvarsling/deteksjon: Ja.
Er det avdekket åpenbare feil eller mangler med brannskillende konstruksjoner: Nei.
Er det avdekket at det er utført arbeider på brannskillende konstruksjoner som ikke er dokumentert: Nei.
Oppfyller boligen krav til rømningsveier: Ja.

Rom for varig opphold

Takhøyder er målt på tilfeldige plasser i boligen.

I stue, soverom og gang er takhøyden målt til 2,40 - 2,41 meter og på bad er takhøyden målt til 2,40 meter.

Sjekkliste dokumentasjon

	Kommentar
Byggetegninger for boligen (plan, snitt og fasade) da den ble bygd og senere byggemeldingspliktige endringer	Byggetegninger ikke fremlagt på befaringstidspunktet.
Dokumentasjon på arbeider utført de siste fem år	Ikke fremlagt på befaringstidspunktet.
For elektriske anlegg utført etter 1999-01-01: Erklæring om samsvar for det elektriske anlegget	Det er fremlagt samsvarserklæring, datert 21.04.2008, arbeidene gjelder installasjon av nyanlegg i bolig. Fremlagt vedrørende installasjon av AMS-måler, datert 15.11.2019.
Dokumentasjon på el-tilsyn	Ikke utført.
Eventuelle tilsynsrapporter fra offentlige myndigheter	Ikke fremlagt på befaringstidspunktet.
Tilsynsrapport for olje- eller septiktanker	Ikke relevant.
Dokumentasjon på drikkevannskvalitet hvis boligen ikke er tilkoblet kommunal forsyning	Ikke relevant.
Egenerklæringsskjema	Fremlagt, signert og datert 01.05.2025.

Viktig om TG 2

TG 2 beskriver også elde/naturlig slitasje

Tilstandsgrad TG 2 (gul farge) benyttes i flere sammenhenger, blant annet for å synliggjøre at enkelte bygningselementer ikke er nye (eldre boliger) og således derfor har naturlig og påregnelig slitasje. Det vil si at gul farge nødvendigvis ikke alltid betyr at det gis et varsel om at noe er direkte feil eller har større bygningsskader, men en framskreden brukstid der vedlikeholdstiltak ikke må komme som en overraskelse.

For å redusere unødvendige konflikter på grunn av urealistiske forventninger til eldre og brukte boliger er det viktig å påpeke at ingen materialer varer evig. Fremskreden brukstid utløser at påregnelige slitasjer og skader er vanlige og må forventes.
Primærkonstruksjoner som eksempelvis drenering, yttertak inklusive undertak (under yttertak) og vann- og avløpsrør er skjulte elementer og er kanskje ikke skiftet siden byggeår. Av den grunn vil disse kunne få en TG 2 (gul farge) for å gi beskjed til kjøpere om å være oppmerksomme på at selv om husets synlige overflater fremstår uten svekkelser, har boligen tross alt bruksslitasjer. Helt normale og påregnelige vedlikeholdstiltak og kostnader må det alltid tas høyde for når bygningselementer når en viss alder.

Når en rapport inneholder mange TG 2, trenger dermed ikke det være «farlig». De fleste boliger i Norge er av eldre årgang og utbedringsbehov er påregnelig og normalt.

Eksempler

En tilårskommen membran vil ofte få TG 2, selv om det ikke er oppdaget synlig lekkasje. Eksakt tidspunkt for når en eventuell lekkasje vil oppstå er ikke mulig å bestemme. Lekkasje kan være nært forestående eller først skje mange år frem i tid. Når anbefalt brukstid etter beste skjønn er vurdert oppnådd, har restlevetiden dermed større usikkerhet.

En varmtvannsbereder kan fungere i 10 år, men den kan også vare i 30 - 40 år. Når antatt anbefalt brukstid er oppnådd gis ofte TG 2 og viser at det er klokt å være forberedt på en utbedring/utskifting. Restlevetiden er usikker, og det kan ikke angis nøyaktig tid for når levetiden utløper.

TG 2 kan også bety en feil eller skade!

I tillegg til å beskrive elde/naturlig slitasje, benyttes TG 2 også når det faktisk oppdages feil og skader der tiltak er nødvendige og anbefales. Omfanget av tiltakene kan være høyst forskjellige, fra å holde noe under oppsikt til å utføre nødvendige utbedringer innen rimelig tid. Dersom det er akuttbehov og konsekvensene er store, angis TG 3. Her har også den enkeltes ambisjonsniva betydning.

Eksempler

Ytterpanel på et hus som oppdages har 'noe råteskader' vil få TG 2. Dette ut fra at tiltak anbefales iverksatt innen rimelig tid - og ikke nødvendigvis som et akuttbehov. Det samme kan gjelde 'noe fuktighet' i en kjeller. Er skadeomfanget særs omfattende og med betydelige konsekvenser settes gjerne TG 3.

Definisjoner

Her er et uttrekk av benevnelser og definisjoner som er nyttig å ha kunnskap om:

Anbefalt brukstid og teknisk levetid

Anbefalt brukstid er et svært viktig og nyttig begrep og er kortere enn teknisk levetid. Et eksempel: Om vann- og avløpsrør lekker som følge av aldersvekkelse, er maksimal teknisk levetid nådd. Anbefalt brukstid er kortere enn teknisk levetid og angir derfor at det er hensiktsmessig å skifte ut rørene før de begynner å lekke. Når antatt anbefalt brukstid estimeres være oppnådd, bør en være forberedt på kostnader vil skje knyttet til utskiftinger/utbedringer. I slike situasjoner brukes ofte TG 2.

Særlig fuktutsatt konstruksjon

Dette er konstruksjoner der det erfaringsmessig er høy risiko for at fuktskader kan finnes, eksempelvis krypekjeller, terrasser/balkonger med varme rom under og kjellere med innkledde- og opplektede murflater (vegger og gulv).

Gyldighet

Rapporten skal ikke være eldre enn 12 måneder (fra befaringsdato). Er rapporten eldre enn dette må Anticimex AS kontaktes angående videre bruk. Hvis rapporten skal benyttes ved videresalg innenfor gyldighetsperioden på 12 måneder, må det innhentes skriftlig tillatelse fra Anticimex AS.

Denne rapporten benyttes som grunnlag for å tegne boligselgerforsikring hos Anticimex forsikring NUF. Rapporten er således å betrakte som en underwriter-rapport (risikovurderingsrapport) til denne. For det tilfelle Anticimex AS har tilsvarende avtale med andre forsikringsselskaper, gjelder det samme.

Eksempler på hva rapporten ikke vurderer

Tekniske installasjoner og innretninger er som hovedregel ikke vurdert, da dette krever spisskompetanse på de ulike fagområdene. Årsak til ulike skadesymptomer og skader kan være svært komplekse og er derfor heller ikke vurdert om annet ikke er nevnt. Det gjelder også utbedringskostnader.

Yttertak besiktiges når stige på forhånd er reist og forsvarlig sikret, og i tillegg den bygningssakkyndige på egen selvstendig vurdering anser den som forsvarlig å bruke. I andre tilfeller besiktiges yttertaket fra bakkenivå og inne fra loftet.

Krypekjeller og krypeloft inspiseres der det er klargjort for det, og ellers har tilfredsstillende og forsvarlig inspeksjonsmulighet.

Ytterligere noen eksempler på hva den bygningssakkyndige ikke vurderer:
Eventuelle tilhørende bruksrettigheter på annens eiendom, herunder for eksempel naust og brygge, kartlegging og vurdering av fellesdeler i sameier-borettslag og lignende, vurdering av energiforbruk, energimerking, støy, vibrasjoner, lydforhold, radonmålinger, inneklima, miljø, elektromagnetisme, funksjonskrav (universell utforming, egnethet),undersøkelse av skjulte tekniske anlegg, armeringskorrosjon, svømmebasseng, geotekniske forhold, vurdering av årsak til setningsskader, ombygningsmulighet, innredningsmulighet (eks.vis rom under terreng, loft eller andre uinnredete arealer), vurdering av boligens markedsverdi, teknisk verdi, om boligen og eventuelle ombygginger/bruksendringer er byggemeldte og godkjente, samt om rom i boligen som brukes til varig opphold er godkjent for dette (dersom nødvendig dokumentasjon ikke er framlagt av eier). Funksjonstesting og kontroll av hvitevarer, ventilasjonsanlegg, varmepumper, elektriske anlegg (omfatter likevel en overordnet vurdering) og lignende tekniske installasjoner er ikke foretatt. Dette gjelder også f.eks. piper (noen kontrollpunkter foretas likevel herunder f.eks. avstand til brennbare materialer) og ildsteder.

Rapporten må ikke oppfattes som en garanti eller en fullstendig beskrivelse av boligens tilstand. Besiktigelsen baseres på stikkprøveprinsippet og hovedsakelig med visuell observasjoner, men med noe bruk av egnede instrumenter, når det er nevnt for fuktsøk og skjevheter på gulv. Det elektriske anlegget er vurdert ut fra en ikkeautorisert el-fagmann sitt skjønn. Feil og skader som er skjulte/ikke synlige, eller som av andre årsaker er for krevende å oppdage på denne rapportens undersøkelsesnivå, kan derfor likevel kunne forekomme.



Avløpsrør (ink. sluk) - [Sluk 1 bad]



Avløpsrør (ink. sluk) - [Sluk 2 bad]



Avløpsrør (ink. sluk) - [Sluk vaskerom]



Forenklet vurdering av det elektriske anlegget - [Sikringsskap]

Egenerklæringsskjema

Anticimex FORSIKRING

Dette skjema vil være en del av salgsoppgaven

Meglerfirma	Advanti & Partners Alta AS	Oppdragsnr.	89250075		
Adresse	Patoskogen 24				
Postnr.	9515	Sted	ALTA		
Er det dødsbo?	☒ Nei ☐ Ja	Avdødes navn			
Salg ved fullmakt?	☒ Nei ☐ Ja	Navn hjemmelshaver			
Når kjøpte du boligen?	2024	Hvor lenge har du bodd i boligen?	1 år	Har du bodd i boligen siste 12 mnd?	☐ Nei ☒ Ja
I hvilket selskap har du (evt. sameiet/brl/aksjelaget) tegnet bygningsforsikring?		Fremtind	Polise/avtalenr	33221923	
Selger 1 Fornavn	Kim-Rune	Etternavn	Pakarinen		
Selger 2 Fornavn	Connie	Etternavn	Beate Nordin		

SPØRSMÅL FOR ALLE TYPER EIENDOMMER

(spørsmål som besvares med «Ja», skal beskrives nærmere i feltet «Kommentar»)

1. Kjenner du til om det er/har vært feil ved våtrommene, f.eks. sprekker, lekkasje, råte, lukt eller soppskader?

☒ Nei ☐ Ja Kommentar

2. Kjenner du til om det er utført arbeid på bad/våtrom? Hvis nei, gå til punkt 3.

☒ Nei ☐ Ja, kun faglært ☐ Ja, både av faglært og ufaglært / egeninnsats ☐ Ja, kun av ufaglært / egeninnsats

Firmanavn

Redegjør for hva som ble gjort av hvem og når:

2.1 Ble tettesjikt/membran/sluk oppgradert/fornyet?

☐ Nei ☐ Ja

Firmanavn

Redegjør for hva som ble gjort av hvem og når:

2.2 Foreligger det dokumentasjon på arbeidene?

☐ Nei ☐ Ja Kommentar

2.3 Dersom arbeidet er søknadspliktig (f.eks. bruksendring fra bod til bad, brudd på brannskille), er arbeidet byggemeldt?

☐ Nei ☐ Ja Kommentar

3. Kjenner du til om det er/har vært feil på vann/avløp, herunder rørbrudd, tilbakeslag, tett sluk eller lignende?

☒ Nei ☐ Ja Kommentar

4. Kjenner du til om det er/har vært utført arbeid/kontroll på vann/avløp?

☒ Nei ☐ Ja, kun faglært ☐ Ja, både av faglært og ufaglært / egeninnsats ☐ Ja, kun av ufaglært / egeninnsats

Firmanavn

Redegjør for hva som ble gjort av hvem og når:

5. Kjenner du til om det er/har vært problemer med drenering, fuktinnsig, øvrig fukt eller fuktmerker i underetasje/kjeller?

☒ Nei ☐ Ja Kommentar

6. Kjenner du til om det er/har vært problemer med ildsted/skorstein/pipe, f. eks dårlig trekk, sprekker, pålegg etter tilsyn, fyringsforbud eller lignende?

☒ Nei ☐ Ja Kommentar

7. Kjenner du til om det er/har vært skjevheter/setningsskader, f. eks. riss/sprekker i mur, skjeve gulv eller lignende?

☐ Nei ☒ Ja Kommentar: Noe setningsskader på fliser akkurat i inngangs partiet.

8. Kjenner du til om det er/har vært sopp/råteskader i boligen?

☒ Nei ☐ Ja Kommentar

9. Kjenner du til om det er/har vært insekter/skadedyr i boligen som f.eks. rotter, mus, skjeggkre, maur eller lignende?

☒ Nei ☐ Ja Kommentar

10. Kjenner du til om det er/har vært utettheter i terrasse/garasje/tak/fasade?

☒ Nei ☐ Ja Kommentar

11. Kjenner du til om det har vært utført arbeider på terrasse/garasje/tak/fasade?

☒ Nei ☐ Ja, kun faglært ☐ Ja, både av faglært og ufaglært / egeninnsats ☐ Ja, kun av ufaglært / egeninnsats

Firmanavn

Redegjør for hva som ble gjort av hvem og når:

12. Kjenner du til om det er/har vært utført arbeider på el-anlegget eller andre installasjoner (f.eks. oljetank, sentralfyr, ventilasjon)? Hvis nei, gå til punkt 13.

☐ Nei ☒ Ja, kun faglært ☐ Ja, både av faglært og ufaglært / egeninnsats ☐ Ja, kun av ufaglært / egeninnsats

Firmanavn: Min bror.

Redegjør for hva som ble gjort av hvem og når: Min bror som er elektriker, har koblet varmtvannsbereder kontakten til fast tilkobling i vegg på vaskerommet.

12.1 Foreligger det samsvarserklæring for hele eller deler av det elektriske anlegget (i henhold til forskrift om lavspenningsanlegg)?

☐ Nei ☒ Ja Kommentar: Ja fra alta kraftlag

13. Kjenner du til om det er utført kontroll av el-anlegget og/eller andre installasjoner (f.eks. oljetank, sentralfyr, ventilasjon)?

☒ Nei ☐ Ja Kommentar

14. Har du ladeanlegg/ladeboks for el-bil i dag?

☒ Nei ☐ Ja Kommentar

15. Kjenner du til om ufaglærte har utført arbeider som normalt bør utføres av faglærte personer utover det som er nevnt tidligere (f.eks. på drenering, murerarbeid, tømrerarbeid etc.)?

☒ Nei ☐ Ja Kommentar

16. Kjenner du til om det er nedgravd oljetank på eiendommen? Hvis nei, gå til punkt 17.

☒ Nei ☐ Ja

16.1 Har kommunen gitt dispensasjon til at den nedgravde oljetanken kan bli liggende, f. eks. ved at den nedgravde oljetanken tømmes, saneres eller fylles igjen med masser?

☐ Nei ☐ Ja Kommentar

17. Kjenner du til forslag til- eller vedtatte reguleringsplaner, andre planer, nabovarsel, eller offentlige vedtak som kan medføre endringer i bruken av eiendommen eller eiendommens omgivelser?

☒ Nei ☐ Ja Kommentar

18. Kjenner du til om det foreligger påbud/heftelser/krav/manglende tillatelser vedrørende eiendommen?

☒ Nei ☐ Ja Kommentar

19. Selges eiendommen med utleiedel, leilighet eller hybel eller lignende? Hvis nei, gå til punkt 20.

☒ Nei ☐ Ja

19.1 Hvis ja, er rommene som benyttes til ovennevnte godkjent til beboelse (rom til varig opphold) av bygningsmyndighetene?

☐ Nei ☐ Ja Kommentar

20. Kjenner du til om det er innredet/bruksendret/bygget ut kjeller eller loft eller andre deler av boligen? Hvis nei, gå til punkt 21.

☒ Nei ☐ Ja Kommentar

20.1 Er innredningen/utbyggingen godkjent hos bygningsmyndighetene?

☐ Nei ☐ Ja Kommentar

21. Kjenner du til manglende brukstillatelse eller ferdigattest?

☒ Nei ☐ Ja Kommentar

22. Kjenner du til om det er foretatt radonmåling?

☒ Nei ☐ Ja Kommentar

23. Kjenner du til om det foreligger skaderapporter, tidligere tilstandsvurderinger/rapporter eller målinger?

☒ Nei ☐ Ja Kommentar

24. Kjenner du til andre forhold av betydning som kan være relevant for kjøper å vite om (f.eks. tinglyste forhold, private avtaler, nabovarsel, rasfare)?

☒ Nei ☐ Ja Kommentar

SPØRSMÅL FOR BOLIGER I SAMEIER/BORETTSLAG/BOLIGAKSJESELSKAP:

25. Kjenner du til om sameie/laget/selskapet er involvert i tvister av noe slag?

☒ Nei ☐ Ja Kommentar

26. Kjenner du til vedtak/forslag til vedtak om forhold vedrørende eiendommen som kan medføre økte felleskostnader/økt felles gjeld?

☒ Nei ☐ Ja Kommentar

27. Kjenner du til om det er/har vært sopp/råteskader/insekter/skadedyr i sameiet/laget/selskapet som f.eks. rotter, mus, maur eller lignende?

☒ Nei ☐ Ja Kommentar

28. Kjenner du til om det er/har vært skjeggkre i sameiet/laget/selskapet (i fellesareal eller i andre boliger)?

☒ Nei ☐ Ja Kommentar

TILLEGGSKOMMENTAR

Markisen over terrassen er noe vær slitt, vi har ikke brukt den.

Jeg bekrefter at opplysninger er gitt etter beste skjønn. Jeg er kjent med at dersom jeg har gitt ufullstendige, uriktige eller misvisende opplysninger om eiendommen, vil selskapet kunne søke hel eller delvis regress for sine utbetalinger eller redusere sitt ansvar helt eller delvis, jfr. Vilkår for boligselgerforsikring punkt 9.1 og forsikringsavtaleloven kapittel 4.

Jeg er orientert om at mitt mulige ansvar som selger etter avhendingsloven, eventuelt etter kjøpsloven (aksjeboliger), og om Anticimex Forsikrings boligselgerforsikringstilbud. Jeg er klar over at avtale om tegning av forsikring er bindende fra signering av egenerklæringsskjema. Premietilbudet som er gitt av megler er bindende for Anticimex Forsikring i 6 måneder fra oppdragsinngåelse med megler. Etter dette vil premien og forsikringsvilkårene kunne justeres. Fra 15.12.2024 vil prisene for boligselgerforsikring bli justert opp i henhold til nye premietabeller. Oppdrag inngått eller fornyet før 15.12.2024 vil også få nye priser når disse oppdragene er eldre enn 6 måneder regnet fra oppdragsinngåelsen eller siste fornyelse. Det forutsettes at denne premiejusteringen aksepteres for at boligselgerforsikringen skal være gyldig.

Når premietilbudet ikke lenger er bindende for forsikringsselskapet, må egenerklæringsskjemaet signeres på nytt og eventuelle endringer påføres. Det vil da være forsikringspremien og forsikringsvilkårene på ny signeringsdato som legges til grunn.

Det kan ikke tegnes boligselgerforsikring ved salg av boligeiendom i følgende tilfeller:
- mellom ektefeller eller slektninger i rett oppstigende eller nedstigende linje, søsken, eller
- mellom personer som bor eller har bodd på boligeiendommen og/eller
- når salget skjer som ledd i sikredes næringsvirksomhet/er en næringseiendom
- etter at boligeiendommen er lagt ut for salg.
- Dersom det ikke foreligger risikovurdering (tilstandsrapport) for boligeiendommen som tilfredsstiller kravene i forskrift til avhendingslova FOR-2021-06-08-1850

Forsikringsselskapet kan ved skriftlig samtykke likevel akseptere tegning av forsikring også i ovennevnte tilfeller. Dersom selskapet ikke har gitt skriftlig samtykke, kan erstatningen bortfalle.
Ved oppgjørsoppdrag trer forsikringen i kraft når kontrakten er signert av begge parter, begrenset til siste 12 måneder før overtakelse.

For øvrig oppfordrer selger potensielle kjøpere til å undersøke eiendommen grundig, jf. avhendingsloven § 3-10 og kjøpslovens § 20 (aksjeboliger).

Ved signering av nærværende skjema aksepteres at Buysure AS, Visma Real Estate AS og Signicat AS ikke har ansvar for transaksjonen som tjenesten benyttes til, og ikke kan holdes ansvarlig for eventuelt tap av noen art som følge av brukerfeil, eventuelle feil ved Signicat AS og Visma Real Estate AS sine tjenester eller tredjepartsløsninger, herunder BankID.

Forsikringsvilkårene leser du i sin helhet på: https://buysure.no/Anticimex/vilkaar	Les mer om boligselgerforsikringen og se prislister her: buysure.no/boligselgerforsikring

☒	Jeg ønsker å tegne boligselgerforsikring, og bekrefter å ha mottatt og lest forsikringsvilkårene og informasjonsbrosjyre til selger i forbindelse med tegning av boligselgerforsikring. Forsikringen trer i kraft på det tidspunkt det foreligger en budaksept mellom partene, begrenset til tolv måneder før overtagelse. Ved oppgjørsoppdrag trer forsikringen i kraft når kontrakten er signert av begge parter, begrenset til siste 12 måneder før overtakelse. Jeg bekrefter med dette at eiendommen ikke er en næringseiendom, at den ikke selges som ledd i næringsvirksomhet eller mellom ektefeller eller slektninger i rett oppstigende eller nedstigende linje, søsken, eller mellom personer som bor eller har bodd på boligeiendommen. Dersom forsikringen er tegnet i strid med ovenstående (se også forsikringsvilkårene punkt 9) kan Anticimex Forsikring søke hel eller delvis regress for sine utbetalinger og/eller redusere sitt ansvar helt eller delvis. Jeg er innforstått med at eiendomsmegleren ikke har fullmakt til å gjøre unntak fra ovennevnte begrensninger. 11 % av forsikringspremien er honorar til Buysure AS. For boligselgerforsikring med Anticimex risikovurderingsrapport, er også kr. 1250,- av total forsikringspremie honorar til Buysure. Honoraret inngår i den totale premien du betaler inklusive evt. adm. gebyr og kostnadsdekning til eiendomsmegler.

☐	Jeg ønsker ikke å tegne boligselgerforsikring, men megler har tilbudt meg å tegne slik forsikring.

☐	Jeg kan ikke tegne boligselgerforsikring iht. vilkår

☒	Jeg samtykker til bruk av elektronisk kommunikasjon med forsikringsselskapet og/eller deres representanter.

☐	Jeg samtykker ikke til bruk av elektronisk kommunikasjon med forsikringsselskapet og/eller deres representanter.

Opprettet: 01/05/2025 17:34:50 (EES-versjon: 3)

Patoskogen 24

Nabolaget Kronstad - vurdert av 28 lokalkjente

Nabolaget spesielt anbefalt for

- **Familier med barn**
- **Etablerere**
- **Eldre**

Offentlig transport

Patosletta Linje 41, 211	3 min 0.2 km
Alta lufthavn	22 min

Skoler

Elvebakken skole (1-7 kl.) 266 elever, 23 klasser	15 min 1.3 km
Alta Kristne grunnskole (1-10 kl.) 135 elever, 11 klasser	20 min 1.8 km
Kaiskuru skole (1-7 kl.) 157 elever, 15 klasser	22 min 1.8 km
Tverrelvdalen skole (1-10 kl.) 153 elever, 14 klasser	8 min 6.1 km
Alta ungdomsskole (8-10 kl.) 448 elever, 35 klasser	11 min 5.3 km
Sandfallet ungdomsskole (8-10 kl.) 280 elever, 22 klasser	13 min 5.8 km
Alta videregående skole/Àlttà joat... 900 elever	11 min 5 km

«Et rolig og barnevennlig område med småhusbebyggelse. Vennlige naboer.»

Sitat fra en lokalkjent

Opplevd trygghet

Veldig trygt 88/100


Kvalitet på skolene

Veldig bra 80/100

Naboskapet

Godt vennskap 73/100

Aldersfordeling

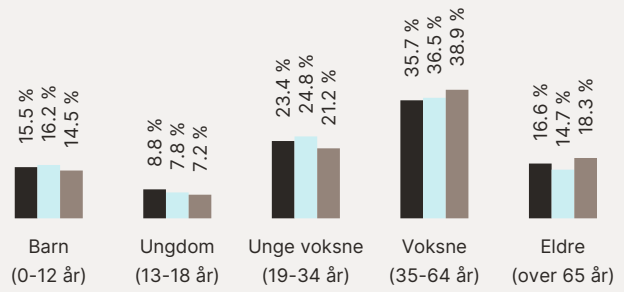

Område	Personer	Husholdninger
Kronstad	1 380	611
Alta	16 890	7 835
Norge	5 425 412	2 654 586

Barnehager

Kronstad barnehage (1-5 år) 41 barn	3 min 0.2 km
Rishaugen barnehage (1-5 år) 38 barn	17 min 1.5 km
Kaiskuru barnehage (1-5 år) 61 barn	22 min 1.8 km

Dagligvare

Coop Extra Kronstad	11 min
Rema 1000 Elvebakken Post i butikk	11 min 1 km

FINN Innholdet i nabolagsprofilen er hentet fra ulike datakilder, og feil eller mangler kan forekomme. Vurderinger og sitater er innhentet på web og gir uttrykk for hvordan naboene vurderer nabolaget. FINN.no AS kan ikke holdes ansvarlig for feil/mangler i profilen. Copyright © Finn.no AS 2025

Primære transportmidler

1. Egen bil
2. Gående

Turmulighetene
Nærhet til skog og mark 89/100


Støynivået
Lite støynivå 89/100

Gateparkering
Lett 84/100

Sport

Baddouodda Ballspill, fotball	5 min 0.4 km
Elvebakken skole Aktivitetshall, ballspill	15 min 1.3 km
Feel24 Kronstad	7 min
Spenst Alta	11 min

Boligmasse

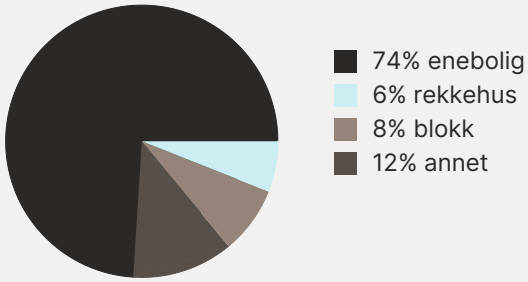


«Stille og rolig, godt etablert med hyggelige naboer og god plass»

Sitat fra en lokalkjent


Varer/Tjenester

AMFI Alta	10 min
Boots apotek Elvebakken	15 min

Aldersfordeling barn (0-18 år)

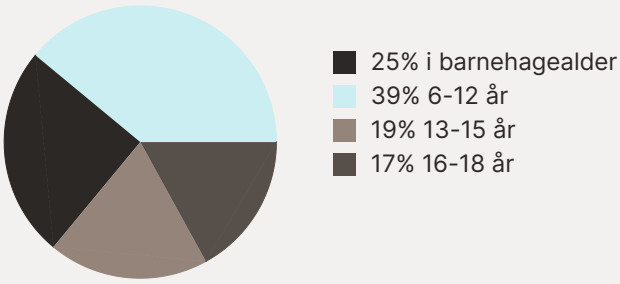

Familiesammensetning

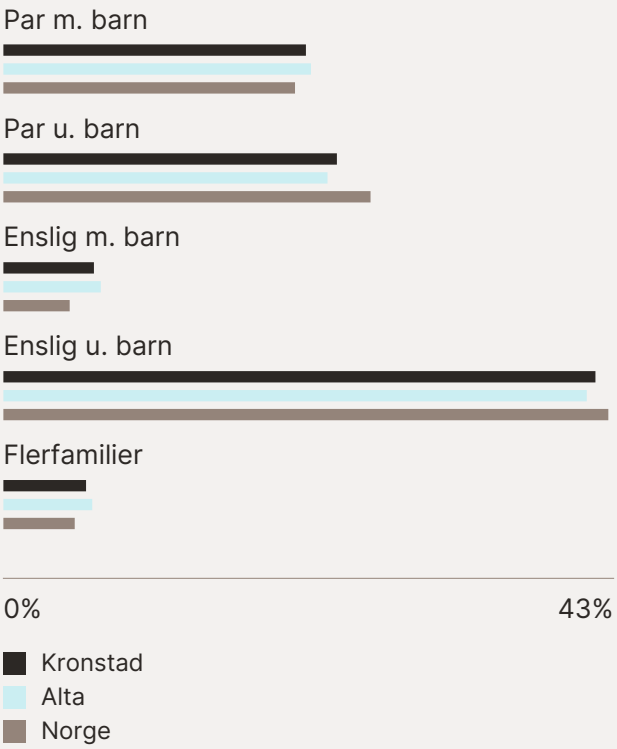


Sivilstand

		Norge
Gift	30%	33%
Ikke gift	57%	54%
Separert	9%	9%
Enke/Enkemann	4%	4%

FINN Innholdet i nabolagsprofilen er hentet fra ulike datakilder, og feil eller mangler kan forekomme. Vurderinger og sitater er innhentet på web og gir uttrykk for hvordan naboene vurderer nabolaget. FINN.no AS kan ikke holdes ansvarlig for feil/mangler i profilen. Copyright © Finn.no AS 2025




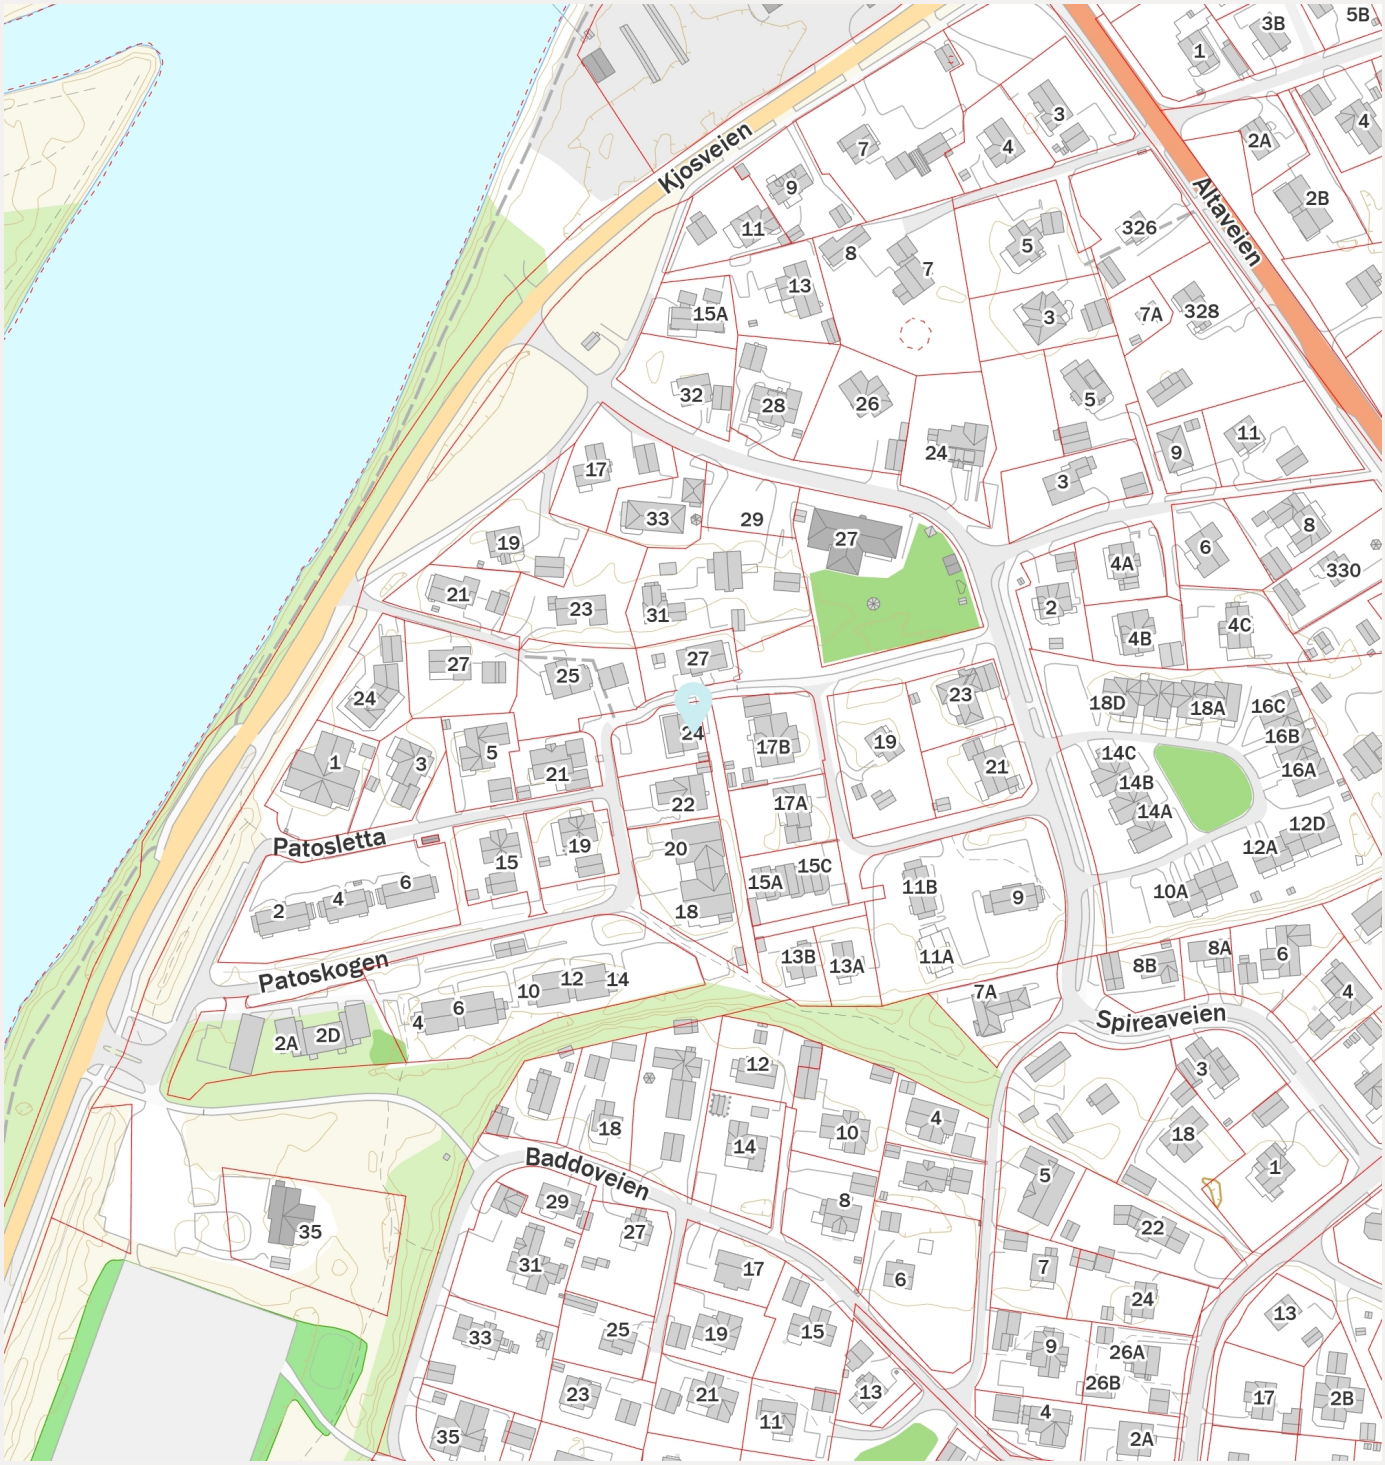

FINN Innholdet i nabolagsprofilen er hentet fra ulike datakilder, og feil eller mangler kan forekomme. Vurderinger og sitater er innhentet på web og gir uttrykk for hvordan naboene vurderer nabolaget. FINN.no AS kan ikke holdes ansvarlig for feil/mangler i profilen. Copyright © Finn.no AS 2025

ENERGIATTEST

Adresse	Patoskogen 24
Postnummer	9515
Sted	ALTA
Kommunenavn	Alta
Gårdsnummer	33
Bruksnummer	1008
Seksjonsnummer	—
Andelsnummer	—
Festenummer	—
Bygningsnummer	25042263
Bruksenhetsnummer	H0101
Merkenummer	c586b050-e44a-4d05-be30-4b83725ed7ff
Dato	26.02.2024

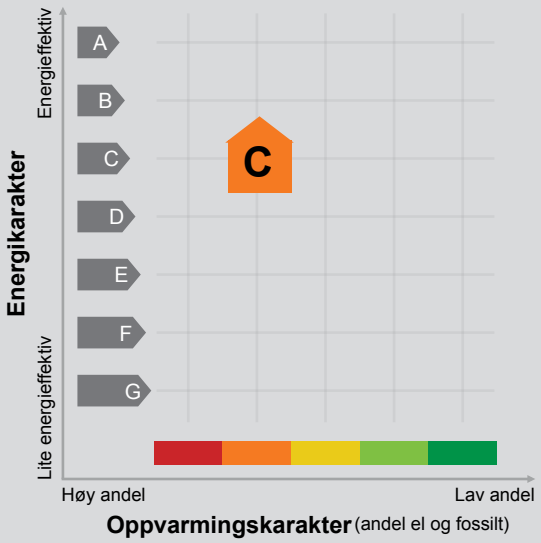

Energimerket angir boligens energistandard. Energimerket består av en energikarakter og en oppvarmingskarakter, se i figuren. Energimerket symboliseres med et hus, hvor fargen viser oppvarmingskarakter, og bokstaven viser energikarakter.

Energikarakteren angir hvor energieffektiv boligen er, inkludert oppvarmingsanlegget. Energikarakteren er beregnet ut fra den typiske energibruken for boligtypen. Beregningene er gjort ut fra normal bruk ved et gjennomsnittlig klima. Det er boligens energimessige standard og ikke bruken som bestemmer energikarakteren.
A betyr at boligen er energieffektiv, mens G betyr at boligen er lite energieffektiv. En bolig bygget etter byggeforskriftene vedtatt i 2010 vil normalt få C.

Oppvarmingskarakteren forteller hvor stor andel av oppvarmingsbehovet (romoppvarming og varmtvann) som dekkes av elektrisitet, olje eller gass.
Grønn farge betyr lav andel el, olje og gass, mens rød farge betyr høy andel el, olje og gass.
Oppvarmingskarakteren skal stimulere til økt bruk av varmepumper, solenergi, biobrensel og fjernvarme.

Om bakgrunnen for beregningene, se www.energimerking.no.

Målt energibruk 24 049 kWh pr. år

Målt energibruk er gjennomsnittet av hvor mye energi boligen har brukt de siste tre årene.
Det er oppgitt at det i gjennomsnitt er brukt:

24 049 kWh elektrisitet	0 kWh fjernvarme
0 liter olje/parafin	0 Sm³ gass
0 kg bio (pellets/halm/flis)	0 liter ved

Hvordan boligen benyttes har betydning for energibehovet

Energibehovet påvirkes av hvordan man benytter boligen, og kan forklare avvik mellom beregnet og målt energibruk. Gode energivaner bidrar til at energibehovet reduseres. Energibehovet kan også bli lavere enn normalt dersom:

- deler av boligen ikke er i bruk,
- færre personer enn det som regnes som normalt bruker boligen, eller
- den ikke brukes hele året.

Gode energivaner

Ved å følge enkle tips kan du redusere ditt energibehov, men dette vil ikke påvirke boligens energimerke.

Energimerkingen kan kun endres gjennom fysiske endringer på boligen.

Tips 1: Følg med på energibruken i boligen
Tips 2: Luft kort og effektivt
Tips 3: Redusér innetemperaturen
Tips 4: Bruk varmtvann fornuftig

Mulige forbedringer for boligens energistandard

Ut fra opplysningene som er oppgitt om boligen, anbefales følgende energieffektiviserende tiltak. Dette er tiltak som kan gi bygningen et bedre energimerke.

Noen av tiltakene kan i tillegg være svært lønnsomme. Tiltakene bør spesielt vurderes ved modernisering av bygningen eller utskifting av teknisk utstyr.

Tiltaksliste (For full beskrivelse av tiltakene, se Tiltaksliste - vedlegg 1)

- Skifte til sparepærer på utebelysning
- Følg med på energibruken i boligen
- Tidsstyring av elektrisk gulvvarme / takvarme
- Slå el.apparater helt av

Det tas forbehold om at tiltakene er foreslått ut fra de opplysninger som er gitt om boligen. Fagfolk bør derfor kontaktes for å vurdere tiltakene nærmere. Eventuell gjennomføring av tiltak må skje i samsvar med gjeldende lovverk, og det må tas hensyn til krav til godt inneklima og forebygging av fuktskader og andre byggskader.

Boligdata som er grunnlag for energimerket

Energimerket og andre data i denne attesten er beregnet ut fra opplysninger som er gitt av boligeier da attesten ble registrert. Nedenfor er en oversikt over oppgitte opplysninger, som boligeier er ansvarlig for.

Der opplysninger ikke er oppgitt, brukes typiske standardverdier for den aktuelle bygningstypen. For mer informasjon om beregninger, se www.energimerking.no/beregninger.

Bygningskategori:	Småhus
Bygningstype:	Enebolig
Byggeår	2008
Bygningsmateriale:	Tre
BRA:	100
Ant. etg. med oppv. BRA:	1
Detaljert vegger:	Nei
Detaljert vindu:	Nei

Teknisk installasjon

Oppvarming:	Elektrisk Ved
Ventilasjon	Balansert ventilasjon

Om grunnlaget for energiattesten

Oppgitte opplysninger om boligen kan finnes ved å gå inn på www.energimerking.no, og logge inn via ID-porten/Altinn. På siden "Eiendommer" kan du søke opp bygninger og hente fram energiattester som er laget tidligere. For å se detaljer for en bolig hvor det er brukt detaljert registrering må du velge "Gjenbruk" av aktuell attest under Offisielle energiattester i skjermbildet "Valgt eiendom". Boligeier er ansvarlig for at det blir brukt riktige opplysninger. Eventuelle gale opplysninger må derfor tas opp med selger eller utleier da dette kan ha betydning for prisfastsettelsen.
Det kan når som helst lage en ny energiattest.

Om energimerkeordningen

Enova er ansvarlig for energimerkeordingen. Energimerket beregnes på grunnlag av oppgitte opplysninger om boligen. For informasjon som ikke er oppgitt, brukes typiske standardverdier for den aktuelle bygningstypen fra tidsperioden den ble bygd i. Beregningsmetodene for energikarakteren baserer seg på NS 3031 (www.energimerking.no/NS3031).

Spørsmål om energiattesten, energimerkeordningen eller gjennomføring av energieffektivisering og tilskuddsordninger kan rettes til Enova Svarer på tlf. 800 49 003 eller svarer@enova.no.

Plikten til energimerking er beskrevet i energimerkeforskriften (bygninger).

Nærmere opplysninger om energimerkeordningen kan du finne på www.energimerking.no.

For ytterligere råd og veiledning om effektiv energibruk, vennligst se www.enova.no/hjemme eller ring Enova svarer på tlf. 800 49 003.

Tiltaksliste: Vedlegg til energiattesten

Attesten gjelder for følgende eiendom (Vedlegg 1)

Adresse: Patoskogen 24
Postnummer: 9515
Sted: ALTA
Kommune: Alta
Bolignummer: H0101
Dato: 26.02.2024 8:52:10
Energimerkenummer: c586b050-e44a-4d05-be30-4b83725ed7ff

Kommunenummer: 5601
Gårdsnummer: 33
Bruksnummer: 1008
Seksjonsnummer: 0
Festenummer: 0
Bygningsnummer: 25042263

Tiltak utendørs

Tiltak 1: Skifte til sparepærer på utebelysning

Sparepærer på 5, 7, 11, 15, og 20 W tilsvarer glødelamper på henholdsvis 25, 40, 60, 75 og 100 W. Sparepærer gir like mye lys som vanlige glødelamper, men bruker bare rundt 20% av energien. De varer dessuten lenger, 8.000-15.000 timer mot 1.000 - 2.500 timer for glødelamper.

Tiltak 2: Montere automatikk på utebelysning

Det kan monteres fotocelle på utebelysningen slik at det automatisk går av/på etter dagslyset/mørket. Eller det kan monteres bevegelsessensor slik at lyset kun går på ved bevegelse og slås av automatisk etter forhåndsinnstilt tid.

Tiltak 3: Montere urbryter på motorvarmer

Det monteres urbryter (koblingsur) på motorvarmeren slik at den ikke står på mer enn nødvendig.

Tiltak 4: Termostat- og nedbørsstyring av snøsmelteanlegg

Snøsmelteanlegget er kun manuelt styrt, eller styres kun etter lufttemperatur. Det installeres automatikk slik at snøsmelteanlegget både er temperatur- og nedbørsstyrt. Det kan være i form av en temperatur- og snøføler i bakken, med temperatur - og fuktføler i luften.Snøsmelteanlegget aktiveres kun ved behov dvs.når det registreres nedbør og kulde samtidig.

Brukertiltak

Tiltak 5: Følg med på energibruken i boligen

Gjør det til en vane å følge med energiforbruket. Les av måleren månedlig eller oftere for å være bevisst energibruken. Ca halvparten av boligens energibruk går til oppvarming.

Tiltak 6: Slå el.apparater helt av

Elektriske apparater som har stand-by modus trekker strøm selv når de ikke er i bruk, og må derfor slås helt av.

Tiltak 7: Tiltak utendørs

Monter urbryter (koblingsur) på motorvarmeren slik at den ikke står på mer enn nødvendig. Skift til sparepærer. Sparepærer på 5, 7, 11, 15, og 20 W tilsvarer glødelamper på henholdsvis 25, 40, 60, 75 og 100 W, og de varer dessuten lenger, 8.000-15.000 timer mot 1.000-2.500 timer for glødelamper. Det kan monteres fotocelle på utebelysningen slik at det automatisk går av/på etter dagslyset/mørket. Eller det kan monteres bevegelsessensor slik at lyset kun går på ved bevegelse og slås av automatisk etter forhåndsinnstilt tid. For snøsmelteanlegg som kun er manuelt styrt av/på eller ift. lufttemperatur kan det installeres automatikk slik at snøsmelteanlegget både er temperatur- og nedbørsstyrt dvs. når det registreres nedbør og kulde samtidig.

Tiltak 8: Vask med fulle maskiner

Fyll opp vaske- og oppvaskmaskinen før bruk. De fleste maskiner bruker like mye energi enten de er fulle eller ikke.

Tiltak 9: Bruk varmtvann fornuftig

Bytt til sparedusj hvis du ikke har. For å finne ut om du bør bytte til sparedusj eller allerede har sparedusj kan du ta tiden på fylling av ei vaskebøtte; nye sparedusjer har et forbruk på kun 9 liter per minutt. Ta dusj i stedet for karbad.Skift pakning på dryppende kraner.Dersom varmtvannsberederen har nok kapasitet kan temperaturen i berederen reduseres til 70gr.

Tiltak 10: Luft kort og effektivt

Ikke la vinduer stå på gløtt over lengre tid. Luft heller kort og effektivt, da får du raskt skifta lufta i rommet og du unngår nedkjøling av gulv, tak og vegger.

Tiltak 11: Redusér innetemperaturen

Ha en moderat innetemperatur, for hver grad temperatursenkning reduseres oppvarmingsbehovet med 5 %. Mennesker er også varmekilder; jo flere gjester – desto større grunn til å dempe varmen. Ha lavere temperatur i rom som brukes sjelden eller bare deler av døgnet. Montér tetningslister rundt trekkfulle vinduer og dører (kan sjekkes ved bruk av myggspiral/røyk eller stearinlys). Sett ikke møbler foran varmeovner, det hindrer varmen i å sirkulere. Trekk for gardiner og persienner om kvelden, det reduserer varmetap gjennom vinduene.

Tiltak 12: Fyr riktig med ved

Bruk tørr ved, god trekk, og legg ikke i for mye av gangen. Fyring i åpen peis er mest for kosens skyld. Hold spjeldet lukket når ovnen/peisen ikke er i bruk.

Tiltak 13: Spar strøm på kjøkkenet

Ikke la vannet renne når du vasker opp eller skyller. Bruk kjeler med plan bunn som passer til platen, bruk lokk, kok ikke opp mer vann enn nødvendig og slå ned varmen når det har begynt å koke. Slå av kjøkkenventilatoren når det ikke lenger er behov. Bruk av microbølgeovn til mindre mengder mat er langt mer energisparende enn komfyren. Tin frossenmat i kjøleskapet.Kjøl - og frys skal avrimes ved behov for å hindre unødvendig energibruk og for høy temperatur inne i skapet / boksen (nye kjølekap har ofte automatisk avriming). Fjern støv på kjøleribber og kompressor på baksiden. Slå av kaffetraker når kaffen er ferdig traktet og bruk termos. Oppvaskmaskinen har innebygde varmeelementer for oppvarming av vann og skal kobles til kaldvannet, kobles den til varmtvannet øker energibruken med 20 - 40 % samtidig som enkelte vaske - og skylleprosesser foregår i feil temperatur.

Tiltak 14: Slå av lyset og bruk sparepærer

Slå av lys i rom som ikke er i bruk. Utnytt dagslyset. Bruk sparepærer, spesielt til utelys og rom som er kalde eller bare delvis oppvarmet.

Tiltak 15: Velg hvitevarer med lavt forbruk

Når du skal kjøpe nye hvitevarer så velg et produkt med lavt strømforbruk. Produktene deles inn i energiklasser fra A til G, hvor A er det minst energikrevende. Mange produsenter tilbyr nå varer som går ekstra langt i å være energieffektive. A+ og det enda bedre A++ er merkinger som har kommet for å skille de gode fra de ekstra gode produktene.

Tiltak på elektriske anlegg

Tiltak 16: Tidsstyring av elektrisk gulvvarme / takvarme

For gulvvarme eller takvarme med styringsenhet m/termostat kan det vurderes utskiftning til ny styringsenhet med kombinert termostat- og tidsstyring. Dersom mange slike styringsenheter og/eller panelovner skiftes ut bør det vurderes et system hvor temperatur og tidsinnstillinger i ulike rom i boligen styres fra en sentral enhet. Merk at flere vanlige typer termostater også har mulighet for tidsstyring i form av aktivering av programfunksjonsknapp bak deksel, se medfølgende bruksanvisning.

Tiltak 17: Temperatur- og tidsstyring av panelovner

Evt. eldre elektriske varmeovner uten termostat skiftes ut med nye termostatregulerte ovner med tidsstyring, eller det ettermonteres termostat / spareplugg på eksisterende ovn. Dersom mange ovner skiftes ut bør det vurderes et system hvor temperatur og tidsinnstillinger i ulike rom i boligen styres fra en sentral enhet.

Alta kommune
Drift- og utbyggingssektoren
Oppmåling og byggesak

XL-BYGG Mathisen og Co
Rurveien 7
9515 ALTA

Vår ref	*Arkivkode*	*Sak/Saksb*	*Dato*
19071/12	GNR/B 33/1008	07/3265-11/ANEK	ALTA, 02.11.2012

FERDIGATTEST
etter plan- og bygningsloven av 27. juni 2008 nr. 71 § 21-10:

Byggested:	Gnr/bnr/festenr./Seksjonsnr.: 33/1008
Adresse:	Patoskogen 24
Tiltakets art:	Enebolig
Tiltakshaver:	Stig Abrahamsen
Ansvarlig søker:	XL-BYGG Mathisen og Co

Saksopplysninger:
Deres søknad datert: 01.11.2007
Anmodning om ferdigattest mottatt her:31.10.2012

Merknader:
Det foreligger nødvendig sluttdokumentasjon og erklæring om ferdigstillelse fra ansvarlig søker. Gjennom dette er det bekreftet ovenfor kommunen at kontroll er foretatt med tilfredsstillende resultat, i samsvar med tillatelser og krav gitt i medhold av plan og bygningsloven og tilhørende forskrifter.


Bygningen eller deler av den må ikke tas i bruk til annet formål enn det tillatelsen fastsetter, bruksendring krever særlig tillatelse (jf. § 20-1 bokstav d)

Med hilsen


Arnold Hammari
Fagansvarlig byggesak

Ann Elisabeth Karlsen
Konsulent


Kopi til:
Tareq og Nataliia Asad, Patoskogen 24, 9515 Alta

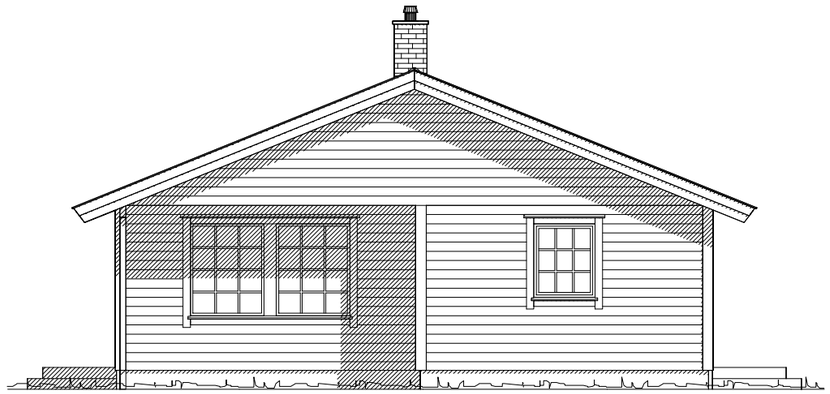


SØR

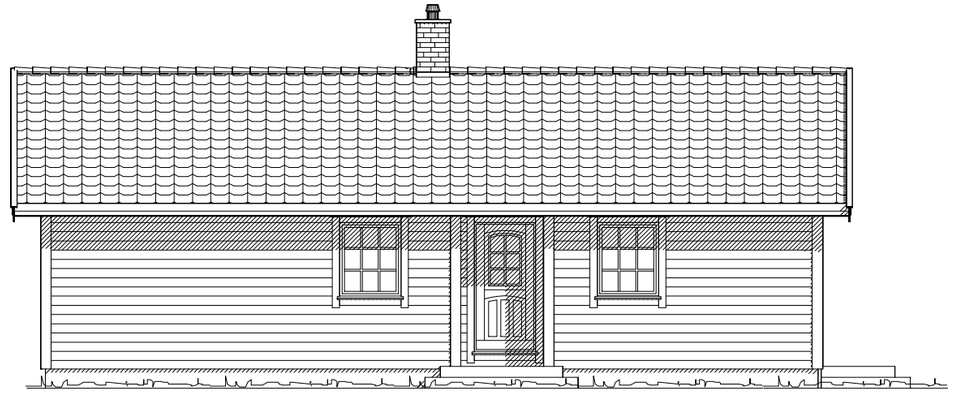

ØST

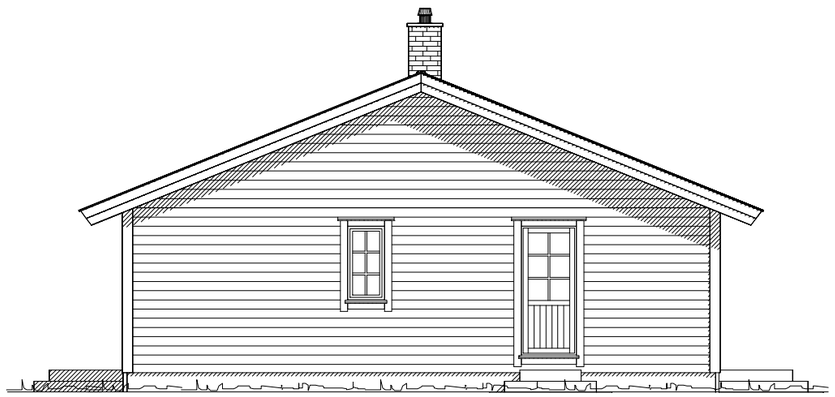

NORD

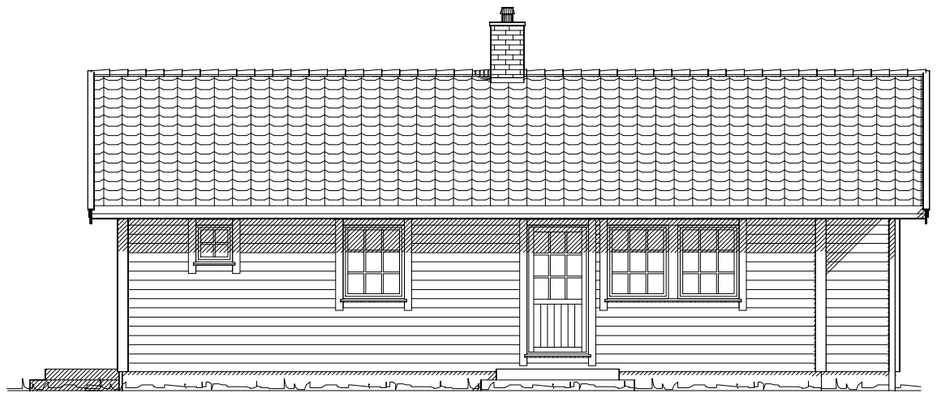

VEST

Enebolig

DATA DESIGN SYSTEM

Mathisen & Co.
TRELAST - BYGGEVARER AS
Rurveien 7 - 9515 Alta
Tlf. 78 43 09 88 - Fax 78 44 08 00
geir.roger@mathisen-co.no

Tiltakshaver: Stig Abrahamsen

Byggeplass: Pato Outa

Kommune: Alta

Gnr: 33 Bnr: 1008 Mål: 1 : 100

Fasader


Dato: 15.10.2007

Tegn: GRB


Prosjekt: Start

Tegn.nr: 502

© Tegningen er beskyttet i.h.t. lov om opphavsrett.

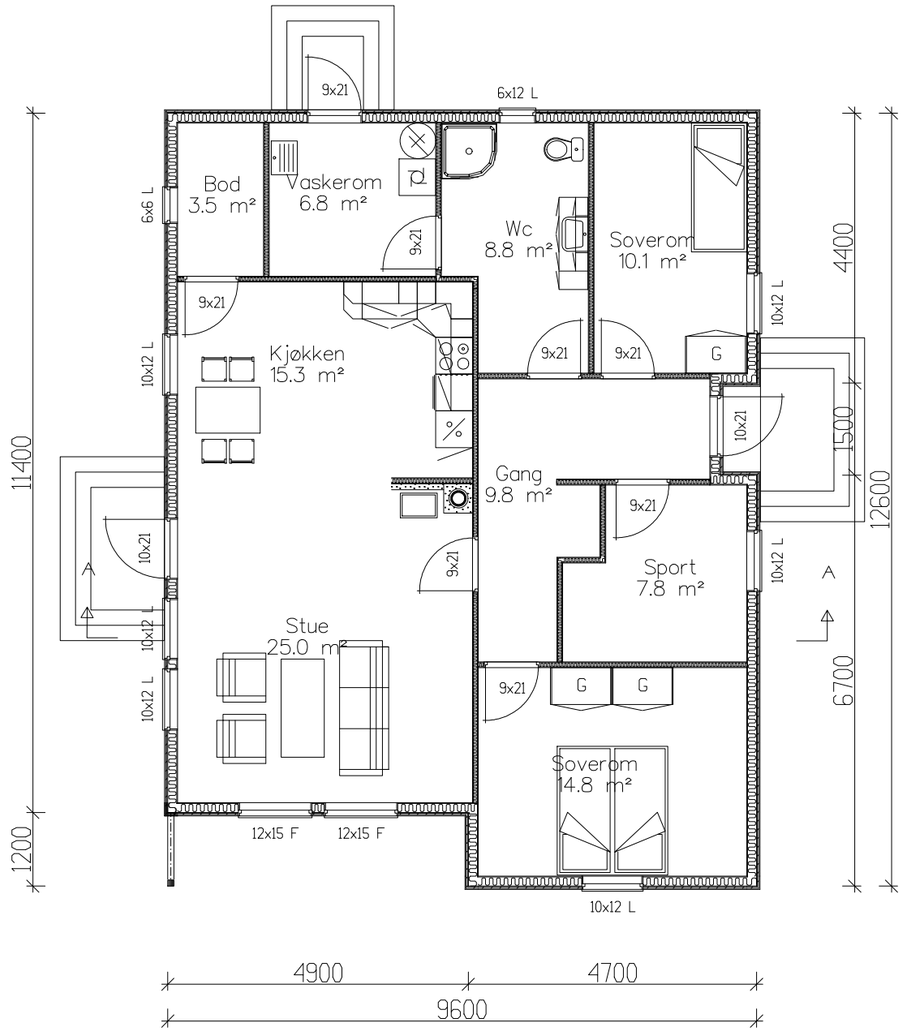

PLAN

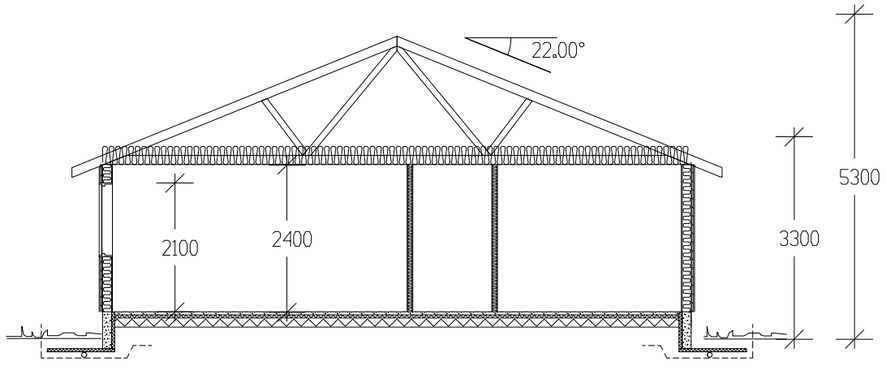

SNITT A - A

AREALER:
BYA: 121 m2
BRA: 107,2 m2

Enebolig

DATA DESIGN SYSTEM

Mathisen & Co.
TRELAST - BYGGEVARER AS
Rurveien 7 - 9515 Alta
Tlf. 78 43 09 88 - Fax 78 44 08 00

Tiltakshaver: Stig Abrahamsen
Byggeplass: Pato Outa
Kommune: Alta
Gnr: 33 Bnr: 1008 Mål: 1 : 100
Planer og snitt

Dato: 15.10.2007
Tegn: GRB
Prosjekt: Start
Tegn.nr: 501

© Tegningen er beskyttet i.h.t. lov om opphavsrett.


Alta kommune

Reguleringsplankart

Eiendom: 33/1008
Adresse: Patoskogen 24
Dato: 02.05.2025
Målestokk: 1:1000

N

UTM-35

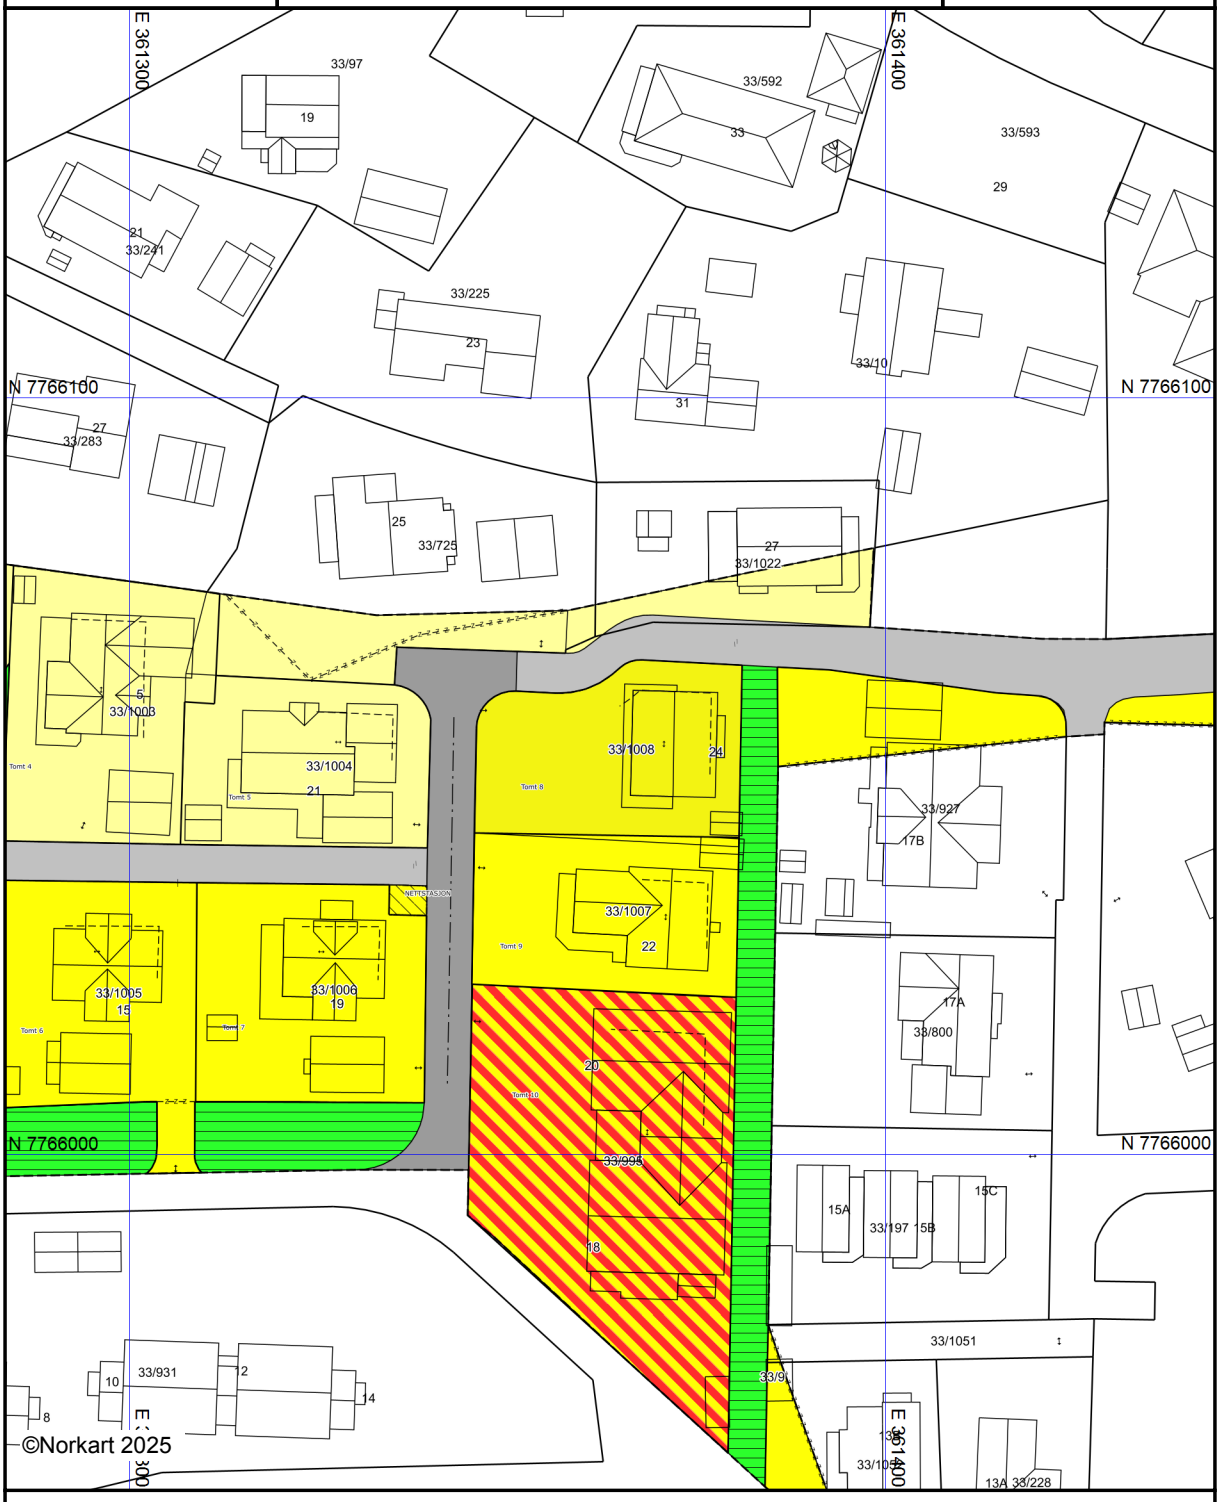

Kartet er produsert fra kommunens beste digitale kartbaser for området og inneholder viktige opplysninger om eiendommen og området omkring.
Presentasjonen av informasjon er i samsvar med nasjonal standard.
Kartet kan inneholde feil, mangler eller avvik i forhold til kravene i oppgitt standard.
Kartet kan ikke benyttes til andre formål enn det formålet det er utlevert til uten samtykke fra kommunen jf. lov om åndsverk.

Vedlegg til situasjonskart for bygge- og delingssaker

Tegnforklaring ihht. Miljøverndepartementets veileder for kommuneplanens arealdel og reguleringsplan

Regulerings- og bebyggelsesplan (PBL 1985)

Byggeområder (PBL1985 § 25,1.ledd nr.1)
- Område for boliger med tilhørende anlegg
- Frittliggende småhusbebyggelse
- Forretningsområde
- Område for industri
- Fritidsbebyggelse
- Offentlig bebyggelse

Landbruksområder (PBL1985 § 25,1.ledd nr.2)
- Landbruksområder

Offentlige trafikkområder (PBL1985 § 25,1.ledd nr.3)
- Kjøreveg
- Annen veggrunn
- Gang-/sykkelveg

Friområder (PBL1985 § 25,1.ledd nr.4)
- Park/Turvei
- Friområde
- Badeområde

Fareområder (PBL1985 § 25,1.ledd nr.5)
- Høgspenningsanlegg/flomområde/rasfare

Spesialområder (PBL1985 § 25,1.ledd nr.6)
- Privat veg
- Parkbelte
- Friluftsområde
- Friluftsområde i sjø og vassdrag
- Kommunalteknisk anlegg
- Frisiktsone
- Restriksjonsområde rundt flyplass
- Nedslagsfelt for drikkevann
- Naturvernområde (på land)
- Klimavernsone
- Bevaringsområde
- Steinbrudd
- Andre områder for vesentlige terrenginngrep
- Særskilte anlegg

Fellesområder (PBL1985 § 25,1.ledd nr.7)
- Felles avkjørsel
- Felles gangareal
- Felles lekeareal for barn
- Annet fellesareal for flere eiendommer

Kombinerte formål (PBL1985 § 25,2.ledd)
- Bolig/Forretning
- Bolig/Offentlig/institusjon
- Forretning/Industri
- Forretning/Offentlig

LINJER OG PUNKT
- Grense for restriksjonsområde
- Grense for bevaringsområde

Kommuneplan (PBL 2008)

Bebyggelse og anlegg (PBL2008 §11-7 NR.1)

Nåværende	Framtidig	
		Bebyggelse og anlegg
		Boligbebyggelse
		Fritidsbebyggelse
		Sentrumsformål
		Kjøpesenter
		Forretning
		Tjenesteyting
		Fritids- og turistformål
		Råstoffutvinning
		Næringsbebyggelse
		Idrettsanlegg
		Andre typer bebyggelse
		Uteoppholdsareal
		Grav og urnelund
		Kombinert bebyggelse

Samf.anlegg og teknisk infrastruktur (PBL2008 §11-7 NR.2)

		Samferdselsanlegg og teknisk infrastruktur
		Veg
		Bane
		Lufthavn
		Havn
		Hovednett for sykkel
		Kollektivnett
		Kollektivknutepunkt
		Parkering
		Trase for teknisk infrastruktur
		Komb. samf.anlegg og teknisk infrastruktur

Grønnstruktur (PBL2008 §11-7 NR.3)

Nåværende	Framtidig	
		Grønnstruktur
		Naturområde
		Turdrag
		Friområde
		Park
		Kombinerte grønnstrukturformål

Forsvaret (PBL2008 §11-7 NR.4)

		Ulike typer militære formål
		Kombinerte militære formål

LNFR (PBL2008 §11-7 NR.5)

		LNFR-areal
		LNFR-areal ,Spredt bolig-,fritids-og næringsbebyggelse
		LNFR-areal ,Spredt boligbebyggelse
		LNFR-areal ,Spredt fritidsbebyggelse
		LNFR-areal ,Spredt næringsbebyggelse

Bruk og vern av sjø og vassdrag(PBL2008 §11-7 NR.6)

		Bruk og vern av sjø og vassdrag med tilhørende strandsone
		Ferdsel,Farleder,småbåthavn
		Fiske
		Akvakultur
		Drikkevann
		Naturområde vann / Friluftsområde
		Kombinerte formål sjø og vassdrag

Reguleringsplan (PBL 2008)

Begyggelse og anlegg (PBL2008 §12-5 NR.1)
- Bebyggelse og anlegg
- Bolig- og blokkbebyggelse, garaseanlegg for bolig- og fritidsbebyggelse
- Boligbebyggelse - frittliggende småhusbebyggelse
- Fritidsbebyggelse
- Fritidsbebyggelse - frittliggende
- Sentrumsformål
- Kjøpesenter
- Forretninger
- Offentlig eller privat tjenesteyting
- Fritid- og turistformål
- Råstoffutvinning
- Næringsbebyggelse / Annen næring
- Kontor / Hotell / Bevertning
- Industri / Lager / Bensinstasjon / Vegserviceanlegg
- Idrett / Nærmiljøanlegg
- Idrettsstadion
- Golfbane
- Andre typer bebyggelse og anlegg
- Uteoppholdsareal
- Grav- og urnelund / Krematorium
- Kombinert bebyggelse og anleggsformål
- Bolig/forretning
- Bolig/forretning/kontor
- Bolig/tjenesteyting
- Bolig/kontor
- Forretning/kontor
- Forretning/kontor/industri
- Forretning/industri
- Forretning/kontor/tjenesteyting
- Forretning/tjenesteyting
- Næring/tjenesteyting
- Kontor/lager
- Industri/lager
- Kontor/industri
- Kontor/tjenesteyting
- Bebyggelse og anleggsformål kombinert med andre formål

Samferdselsanlegg og teknisk infrastruktur (PBL2008 §12-5 NR.2)
- Samferdselsanlegg og teknisk infrastruktur
- Veg
- Fortau / Torg / Gang- og sykkelveg
- Gatetun
- Annen veggrunn - tekniske anlegg
- Annen veggrunn - grøntareal
- Bane (eks.: Stasjons-/terminalbygg)
- Annen banegrunn - grøntareal
- Lufthavn
- Havn / Kai
- Kollektivnett
- Parkering
- Trase for teknisk infrastruktur
- Kombinerte tekniske infrastrukturtraseer

Grønnstruktur (PBL2008 §12-5 NR.3)
- Grønnstruktur
- Kombinerte grønnstrukturformål
- Kombinerte grønnstrukturformål med andre hovedformål

Forsvaret (PBL2008 §12-5 NR.4)
- Forsvaret
- Kombinerte militærformål
- Angitt militært formål/andre hovedformål

LNFR (PBL2008 §12-5 NR.5)
- LNFR-areal for nødvendige tiltak for LNFR
- Landbruksformål / Skogbruk
- Seterområde / Gartneri / Pelsdyr
- Natur-/Friluft-/Reindrift
- Spredt bolig- og fritidsbebyggelse
- Spredt næringsbebyggelse
- Naturvern
- LNFR-formål kombinert med andre angitte hovedformål

Bruk og vern av sjø og vassdrag (PBL2008 §12-5 NR.6)
- Bruk, vern av sjø og vassdrag med tilhørende strandsone
- Ferdsel,Farled,Skipsled,Havneområde i sjø,småbåthavn
- Fiske
- Fiskebruk
- Kaste- og låssettingplasser / oppvekstområde for yngel
- Akvakultur
- Drikkevann
- Naturområde, Friluftsområde
- Idrett/vannsport
- Badeområde
- Kombinerte formål i sjø og vassdrag
- Angitt formål i sjø og vassdrag/andre angitte hovedformål

Hensynsoner (PBL2008 §12-6)
- Faresone
- Sikringsone
- Støysone - Rød, gul og grønn sone iht. T-1442
- Infrastruktursone
- Gjennomføringsone
- Angitthensynsone
- Båndlegging
- Videreføring av reguleringsplan / Detaljeringsone

Bestemmelseområder (PBL2008 §12-7)
- Bestemmelseområde-Anlegg- og riggområde

Juridiske linjer og punkt PBL2008
- Sikringsonegrense
- Infrastrukturgrense
- Angitthensyngrense
- Gjennomføringgrense
- Båndleggінggrense nåværende
- Detaljeringgrense
- Bestemmelsegrense

Felles for PBL 1985 og 2008
- Planens begrensning
- Faresonegrense
- Formålsgrense
- Regulert tomtegrense
- Eiendomsgrense som skal oppheves
- Byggegrense
- Planlagt bebyggelse
- Bebyggelse som inngår i planen
- Regulert senterlinje
- Frisiktslinje
- Regulert kant kjørebane
- Regulert parkeringsfelt
- Stenging av avkjørsel
- Avkjørsel
- Tunnelåpning

Hensynsoner (PBL2008 §11-8)

Nåværende	Framtidig	
		Faresone
		Sikringsone, Støysone
		Angitthensynsone
		Infrastruktursone
		Gjennomføringsone
		Båndlegging - Generalisert Detaljeringsone

Linje- og punktsymboler(PBL2008)
- Planens begrensning
- Grense for arealformål
- Faresone,-sikringsone,-støysonegrense
- Hensynsone,-infrastruktu,-gjennomføringsgrense
- Båndlegging,-detaljeringsgrense

Alta kommune

Grunnkart

Eiendom: 33/1008
Adresse: Patoskogen 24
Dato: 02.05.2025
Målestokk: 1:1000

N

UTM-35

Eiendomsgr. nøyaktig <= 10 cm
Eiendomsgr. middels nøyaktig >10<=30 cm
Eiendomsgr. mindre nøyaktig >30<=200 cm
Eiendomsgr. mindre nøyaktig >200<=500 cm
Eiendomsgr. lite nøyaktig >=500 cm
Eiendomsgr. uviss nøyaktighet
Eiendomsgr. omtvistet
Hjelpelinje veikant
Hjelpelinje punktfeste
Hjelpelinje vannkant
Hjelpelinje fiktiv



Det tas forbehold om at det kan forekomme feil, mangler eller avvik i kartet. Spesielt gjelder dette usikre eiendomsgrenser. Dette kartet kan ikke brukes som erstatning for situasjonskart i byggesaker.


Alta kommune

Kommuneplankart

Eiendom: 33/1008
Adresse: Patoskogen 24
Dato: 02.05.2025
Målestokk: 1:2000

N

UTM-35

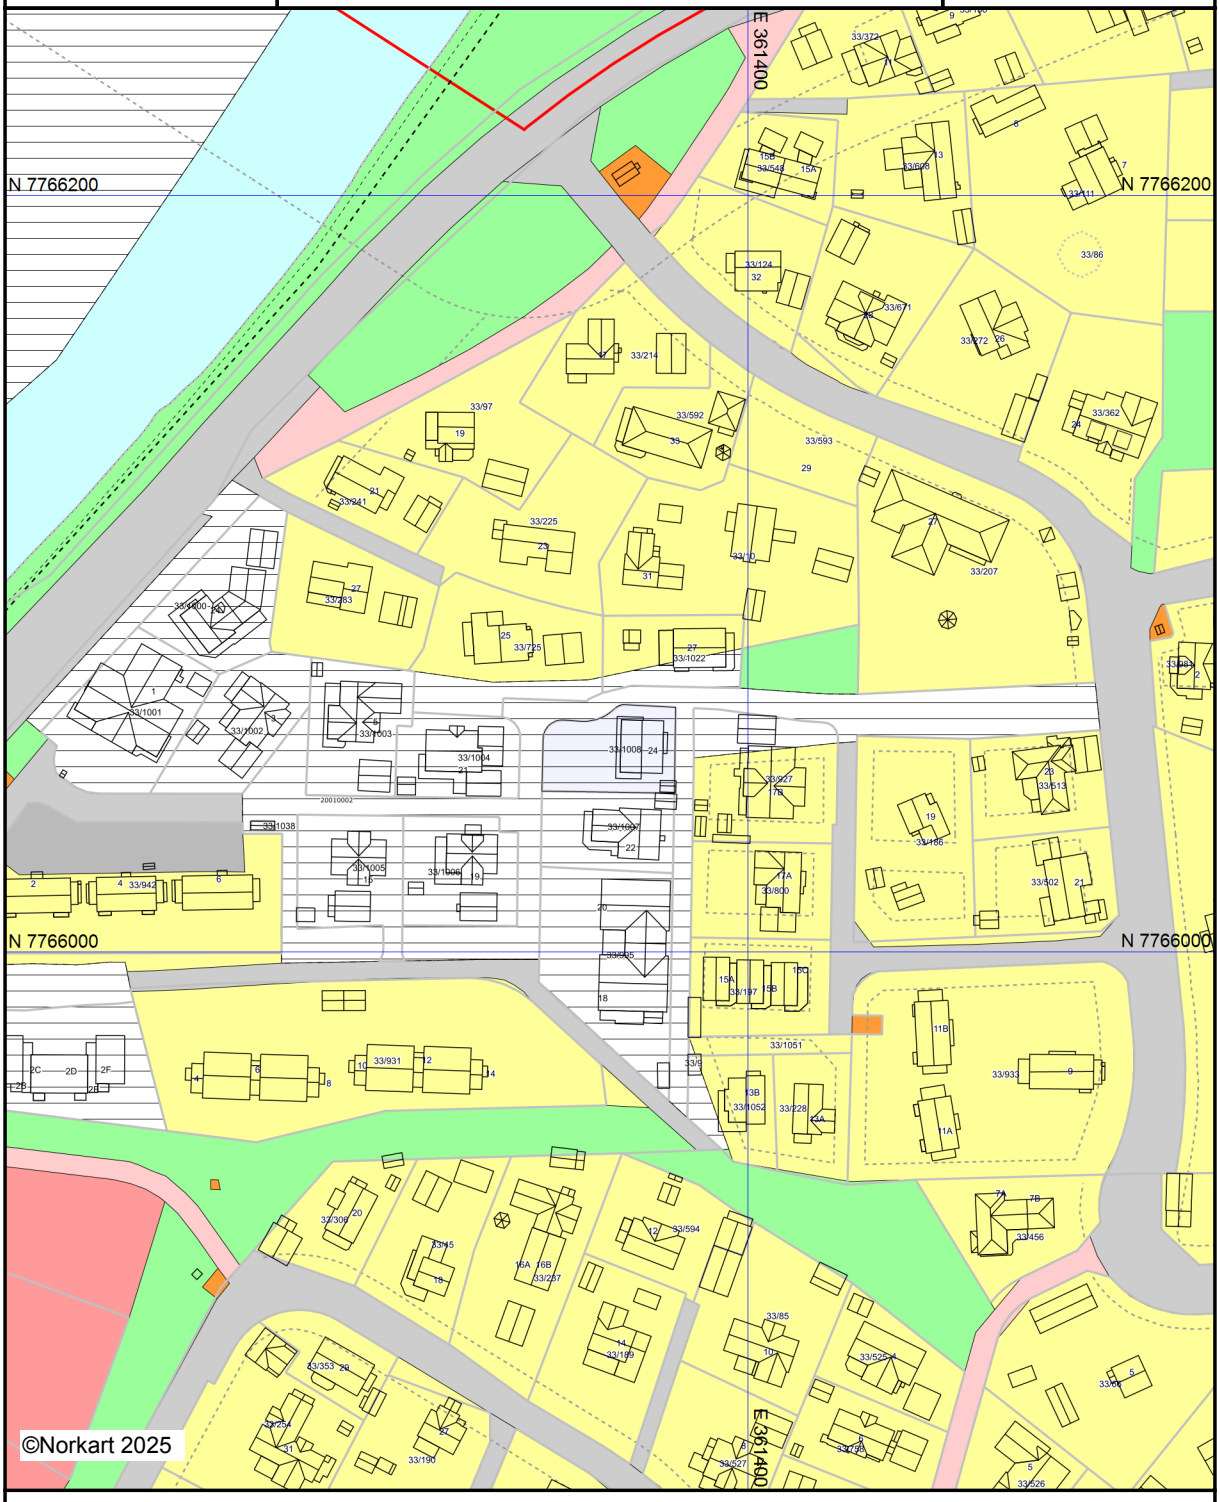

Kartet er produsert fra kommunens beste digitale kartbaser for området og inneholder viktige opplysninger om eiendommen og området omkring.
Presentasjonen av informasjon er i samsvar med nasjonal standard.
Kartet kan inneholde feil, mangler eller avvik i forhold til kravene i oppgitt standard.
Kartet kan ikke benyttes til andre formål enn det formålet det er utlevert til uten samtykke fra kommunen jf. lov om åndsverk.

Alta kommune
Adresse: Postboks 1403, 9506 ALTA
Telefon: 78 45 50 00

Utskriftsdato: 02.05.2025

Planopplysninger

EM §6-7 Oppdragstakerens undersøkelses- og opplysningsplikt Kilde: Alta kommune

Kommunenr.	5601	**Gårdsnr.**	33	**Bruksnr.**	1008	**Festenr.**		**Seksjonsnr.**	
Adresse	Patoskogen 24, 9515 ALTA								

Opplysningene omfatter gjeldende planer og pågående planarbeid for eiendommen. Nærmere opplysninger om den enkelte plan med dokumenter, mindre endringer, etc finnes på internett, se lenker under. Oppgitte delarealer viser planinformasjon på eiendommen.

Det tas forbehold om riktigheten eller fullstendigheten av opplysningene i dette dokumentet. Det kan ikke rettes krav som følge av at disse opplysningene benyttes som grunnlag for beslutninger.

Plantyper med treff

- Kommuneplaner
- Reguleringsplaner

Plantyper uten treff

- Kommuneplaner under arbeid
- Kommunedelplaner under arbeid
- Reguleringsplaner over bakken
- Reguleringsplaner bunn
- Bebyggelsesplaner
- Bebyggelsesplaner under bakken
- Kommunedelplaner
- Reguleringsplaner under bakken
- Reguleringsplaner under arbeid
- Reguleringsplaner under arbeid i nærheten
- Bebyggelsesplaner over bakken
- Midlertidige forbud

Kommuneplaner

Besøk kommunens hjemmeside for mer informasjon.

Id	20170001
Navn	Kommuneplanens Arealdel 2021-2040
Plantype	Kommuneplanens arealdel
Status	Endelig vedtatt arealplan
Ikrafttredelse	15.02.2021
Bestemmelser	- https://www.arealplaner.no/5601/dokumenter/1287/20170001_Bestemmelser%20og%20retningslinjer.pdf
Delarealer	**Delareal** 729 m^2 **KPHensynsonenavn** H910_ **KPDetaljering** Reguleringsplan skal fortsatt gjelde

Reguleringsplaner

Besøk kommunens hjemmeside for mer informasjon.

Id	20010002
Navn	Pato-Outa

Plantype	Eldre reguleringsplan
Status	Endelig vedtatt arealplan
Ikrafttredelse	01.12.2003
Bestemmelser	- https://www.arealplaner.no/5601/dokumenter/1616/20010002.pdf
Delarealer	**Delareal** 728 m^2 **Formål** Boliger

Alta kommune
Plan- og utviklingssektoren
Plan- og bygningsavdeling

Reguleringsbestemmelser

Vedtatt i Kommunestyret 01.12.03

Arkivsak: **01/01001**
Arkivkode: **PLNID 20010002**
Sakstittel: **PATO OUTA - REGULERINGSPLAN**

Reguleringsbestemmelser	Retningslinjer
§ 1 GENERELT Reguleringsbestemmelsene knytter seg til reguleringsplan for Pato Outa, Sist datert 15.03.02 Det regulerte området er på plankar datert 15.03.02 vist med reguleringsgrense. § 2 REKKEFØLGEBESTEMMELSE a) Før tomtene tildeles skal veger, gang, og sykkelveg, VVA-anlegg, lekeplass og støygjerde med vegetasjon være fullt utbygget. Tomter skal være tilrettelagt og dreneringsanlegg skal være ferdig opparbeidet. § 3 Området er regulert til: - Byggeområder (bolig, bolig/offentlig) - Trafikkområder (kjøreveger, gang-og sykkelveger) - Friområde (lek) - Spesialområde (klimavern) - Fellesområder (fellesavkjørsler) - Fareområde (høgspenningsanlegg)	Formålet med reguleringsplan og de tilhørende bestemmelsene er å: - legge til rette for boligbygging på Pato Outa. - skaffe det nye boligområdet en god vegutløsning som også bidrar til trafikksikkerhet *Dette for å sikre at høyde og dreneringsplan fungere som forutsatt og at problemer unngås.*

Org.nr. 944 588 132
Bankgiro: 7575.07.00209
Postadresse:
Postboks 1403
9506 ALTA
Besøksadresse:
Sandfallveien 1
ALTA
Plan- og utviklingssektoren
Telefon: 78 45 50 00
Telefaks: 78455016

§ 4

FELLESBESTEMMELSER

a) Ved søknad om byggetillatelse eller ved byggemelding skal det vedlegges situasjonsplan som viser bebyggelse og parkeringsplasser på egen tomt samt opparbeidelse av uteområder.

b) Planutvalget kan nekte etablert virksomhet som etter dets skjønn vil være skjemmende for strøket eller til ulempe for de omkringboende.

c) Det skal på egen tomt opparbeides det antall parkeringsplasser som det etter kommunens vedtekter er nødvendig for eiendommens bruk.

d) Eksisterende vegetasjon skal bevares i størst mulig grad. Ubebygde arealer skal holdes i en stand som ikke virker skjemmende for omgivelsene.

e) Terreng og landskapsmessige inngrep skal godkjennes av planutvalget. Skjæringer og fyllinger skal gis en tiltalende form og behandling. Inngrep som bryter den naturlige terrengformen bør unngås. Overskuddmassene skal deponeres på et av kommunens anviste steder.

f) Ved siden av disse bestemmelsene gjelder plan-og bygningsloven samt Alta kommunes vedtekter.

g) Eiendommer kan ikke bebygges før de krav om opparbeiding som er beskrevet i plan-og bygningslovens § 67 er tilfredsstilt.

h) <u>Støytiltak.</u>

Jfr. plan-og bygningsloven § 6, § 26 og Byggeforskriftenes kapt.52. Miljøverndepartementets rundskriv T-8/79: Retningslinjer for vegtrafikkstøy - Planlegging og behandling etter plan-og bygningsloven.

Postadresse:
Postboks 1403
9506 ALTA

Besøksadresse:
Sandfallveien 1
ALTA

Saksbehandler:
Telefon: 78455108
Telefaks: 78455016

For støyskjerming av uteområder skal det bygges et støygjerde i en tiltalende form i Klimavernsonen mot Kjosveien. Det skal beplantes med vegetasjon på begge sider av gjerdet med stedegne planter. Ved valg av planter skal det tas hensyn til alergikere.

§ 5

BESTEMMELSER FOR BYGGEOMRÅDE (bolig, bolig/offentlig)

1. Område for boligbygging

a) I området kan det oppføres frittliggende boliger. ; mønehøyde maksimalt 6,5 meter, Gesimshøyde 3.5 Takvinkel skal være maksimalt 27 grader. Tomt 4 og 5 kan ha mønehøyde inntil 5.5 meter. Tomt 6 og 7 kan ha mønehøyde inntil 8,0 meter, gesimshøyde 4,0 meter og takvinkel 27 grader.

b) Samtlige boliger, carporter/garasjer m.v. skal utføres med saltak. Innenfor en tomt skal bolig og garasje ha lik takvinkel .

c) Bebyggelsens grunnflate inkludert garasje er spesifisert nedenfor;

Tomt 1. Tillatt BYA = 30 %
Høyde ferdig gulv = +3.65
Tomt 2. Tillatt BYA = 30%
Høyde ferdig gulv = + 3.50
Tomt 3. Tillatt BYA =30 %
Høyde ferdig gulv = +3.60
Tomt 4. Tillatt BYA = 25%
Høyde ferdig gulv = +3.50
Tomt 5. Tillatt BYA =25%
Høyde ferdig gulv = +3.35
Tomt 6. Tillatt BYA =20%
Høyde ferdig gulv = + 3.50
Tomt 7. Tillatt BYA = 20%
Høyde ferdig gulv = + 3.50
Tomt 8. Tillatt BYA =25%
Høyde ferdig gulv = + 3.40
Tomt 9. Tillatt BYA =25%
Høyde ferdig gulv = + 3.50
Tomt 10. Tillatt BYA =40%
Høyde ferdig gulv = + 3.50

Mønehøyde *beregnes fra overkanten av bygningens høyeste møne, målt oppå ferdig tekning. Mønehøyde er høyde fra overkant møne til planert terrengs gjennomsnittlige nivå rundt bygningen. Bebyggelsen skal oppføres i en etg. Med unntak av tomt 6 og 7 hvor bygg inntil 2 etg. tillates. Tomt 4 og 5 er lavere av hensyn til eks. bebyggelse. Se for øvrig Plan og Bygingsavd. Retningslinjer for etasjetall datert 10.06.01.*

Postadresse:
Postboks 1403
9506 ALTA

Besøksadresse:
Sandfallveien 1
ALTA

Saksbehandler:
Telefon: 78455108
Telefaks: 78455016

d) Boligene skal plasseres i vist byggegrense og skal ha lengderetning som vist med pil på plankartet. Garasjer skal plasseres minimum 2 meter fra nabogrense. e) Kjeller er ikke tillatt. f) Byggherre har selv ansvar for at endelig avretting av tomter skjer i henhold til høydeplan datert 15.08.02. Byggherre har også ansvar for at dreneringsgrøfter ikke fylles igjen, både under og etter byggeperioden. Det skal anlegges stikkrenner under adkomst. g) Høydefastsetting skal skje i samsvar med høydeplan for området datert 15.08.02.	*Det er svært viktig at dette følges opp under og etter byggeperioden. Dette for at dreneringsanlegget skal fungere som forutsatt. Utomhusplan som følger byggesaken skal være i samsvar med høydeplan for området.*
§ 6 BESTEMMELSER FOR TRAFIKKOMRÅDE (kjøreveger, gang-og sykkelveger) a) I området skal det anlegges kjøreveger og gang- og sykkelveger som vist på planen. b) Avkjørsler er vist med pil. c) Planutvalget skal påse at veganlegg utføres med tilsåing og/eller beplantning av vegfyllinger og skjæringer, slik at det blir minst mulig skjemmende for omgivelsene og landskapet.	
§ 7 BESTEMMELSER FOR FAREOMRÅDE Innefor område kan det oppføres nettsatsjon for strømforsyning av området.	*Området for øvrig har relativt store arealer avsatt for lek, men da for litt større barn. Dette arealet i planen er ment brukt av små barn; 1 –4 år.*
§ 8 BESTEMMELSER FOR FRIOMRÅDE (lekeplass) a) Lekeplassområde skal benyttes som småbarnslekeplass.	*Lekeplassen skal være prosjektert og bygd ut før tomter tildeles.*
§ 9	

Postadresse:
Postboks 1403
9506 ALTA

Besøksadresse:
Sandfallveien 1
ALTA

Saksbehandler:
Telefon: 78455108
Telefaks: 78455016

BESTEMMELSER FOR SPESIALOMRÅDE (klimavern)

a) Vegetasjon i regulert klimavernsone skal vernes og bevares, eventuelt plantes eller få gro opp slik at dens funksjon som skjermende skogbelte beholdes. Såfremt planutvalget ikke har bestemt noe annet skal det ikke foretas inngrep som kan redusere klimavernbeltets funksjon.
b) I klimavernsone mot Kjosveien tillates oppført et støyskjermgjede som også vil ha en klimamessig funksjon. Det skal beplantes på begge sider av gjerdet .

c) Innenfor området er det ikke tillatt å oppføre bygninger eller andre faste installasjoner av noen slag.

§ 10

BESTEMMELSER FOR FELLESOMRÅDE (felles avkjørsel)

a) Arealet skal benyttes som felles avkjørsel for boligtomtene 4,6 og 7 som anvist på planen. De eiendommene som er tilknyttet fellesavkjørslene er vist med pil.

Postadresse:
Postboks 1403
9506 ALTA

Besøksadresse:
Sandfallveien 1
ALTA

Saksbehandler:
Telefon: 78455108
Telefaks: 78455016

Utskriftsdato: 02.05.2025

Alta kommune

Adresse: Postboks 1403, 9506 ALTA

Telefon: 78 45 50 00

Kommunale gebyrer 2025

EM §6-7 Oppdragstakerens undersøkelses- og opplysningsplikt Kilde: Alta kommune

Kommunenr.	5601	**Gårdsnr.**	33	**Bruksnr.**	1008	**Festenr.**		**Seksjonsnr.**	
Adresse	Patoskogen 24, 9515 ALTA								

Kommunale gebyrer fakturert på eiendommen i 2024

Kommunale gebyrer er en kombinasjon av forskudd, abonnement og enkeltgebyrer fakturert etter levert tjeneste. Vi kjenner ikke samlet gebyr for en eiendom for et år før året er omme. Denne rapporten sammenstiller dette for fjoråret, med summer fordelt per fagområde. Tjenestene vil normalt ha en prisøkning hvert år, samt at forbruk på ulike tjenester kan variere fra år til år.

Gebyr	**Fakturert beløp i 2024**
Avløp	5 921,28 kr
Eiendomsskatt	3 785,00 kr
Feiing	469,69 kr
Renovasjon	7 543,76 kr
Vann	3 823,36 kr
Sum	**21 543,09 kr**

Prognose kommunale gebyrer fakturert på eiendommen inneværende år

Vare	**Grunnlag**	**Enhetspris**	**Andel**	**Korreksjon**	**Årsprognose**	**Fakt. hittil i år**
Vann abonnement	1 stk	2 556,25 kr	1/1	0 %	2 556,25 kr	639,06 kr
Vannforbr areal	107 m2	13,63 kr	1/1	0 %	1 457,88 kr	364,47 kr
Avløp abonnement	1 stk	3 537,50 kr	1/1	0 %	3 537,50 kr	884,38 kr
Avløpforbr Areal	107 m2	19,50 kr	1/1	0 %	2 086,50 kr	521,63 kr
Renovasjon 360 l	1 stk	8 825,00 kr	1/1	0 %	8 825,00 kr	2 206,25 kr
Feiegebyr og branntilsyn	1 stk	522,00 kr	1/1	0 %	522,00 kr	130,50 kr
Eiendomsskatt bolig	1892800 prom	3,00 kr	1/1	0 %	5 678,00 kr	1 419,50 kr
				Sum	**24 663,13 kr**	**6 165,79 kr**

Løpende gebyr brukes for å fordele en årlig kostnad på flere innbetalinger.

Beløp for vann, avløp og slam er inkludert 25% merverdiavgift. Satsen er bestemt redusert til 15% men tidspunkt er ikke fastsatt. Prognosen er basert på fjorårets gebyrer og avvik kan derfor forekomme.

Eiendomsskatt og feiing/tilsyn er unntatt mva. Andre beløp er inkl. mva.

FORBEHOLD VED UTLEVERING AV INFORMASJON I FORBINDELSE MED EIENDOMSFORESPØRSLER:

Det tas forbehold om riktigheten eller fullstendigheten av opplysningene i dette dokumentet. Det kan ikke rettes krav som følge av at disse opplysningene benyttes som grunnlag for beslutninger.

Det tas forbehold om riktigheten eller fullstendigheten av opplysningene i dette dokumentet. Det kan ikke rettes krav som følge av at disse opplysningene benyttes som grunnlag for beslutninger.

Eiendomsdata (Grunneiendom)

Bruksnavn		Beregnet areal	728.7
Etablert dato	16.11.2006	Historisk oppgitt areal	750
Oppdatert dato	29.05.2024	Historisk arealkilde	Målebrev (1)
Skyld	0	Antall teiger	1
Bruk av grunn			
Arealmerknader			

- [x] Tinglyst
- [ ] Del i samla fast eiendom
- [ ] Grunnforurensning
- [ ] Avtale/Vedtak om gr.erverv
- [x] Bestående
- [ ] Under sammenslåing
- [ ] Kulturminne
- [ ] Seksjonert
- [ ] Klage er anmerket
- [ ] Ikke fullført oppmålingsforr.
- Frist fullføring:
- [ ] Har fester
- [ ] Jordskifte er krevd
- [ ] Mangel ved matrikkelføringskrav
- Frist retting:

Forretninger

Brukstilfelle Forretningstype	Forr.dato M.før.dato	Kom. saksref. Annen ref.	Tingl.status Endr.dato	Involverte Berørte
Omnummerering Omnummerering	01.01.2024 01.01.2024		Tinglyst 01.01.2024	33/1008
Omnummerering Omnummerering	01.01.2020 01.01.2020		Tinglyst 01.01.2020	33/1008
Grensejustering Oppmålingsforr./grensejustering	26.09.2014 26.09.2014	14/4635		33/1007 (21,5), 33/1008 (-21,6) 33/9, 33/995
Fradeling av grunneiendom Kart- og delingsforretning	16.11.2006	7741		33/9 (-750), 33/1008 (750)

Teiger (Koordinatsystem: EUREF89 UTM Sone 35)

Type teig	X	Y	H	H.teig	Ber. areal	Arealmerknad
Eiendomsteig	7766053.38	361363.36	0	Ja	728.7	

Tinglyste eierforhold

Navn ID	Rolle Andel	Adresse Poststed	Status Kategori
PAKARINEN KIM-RUNE F031190*****	Hjemmelshaver (H) 1/2	Baddoveien 13 9515 9515 ALTA	Bosatt (B)
NORDIN CONNIE BEATE F150290*****	Hjemmelshaver (H) 1/2	Patoskogen 24 9515 9515 ALTA	Bosatt (B)

Adresse

Vegadresse: Patoskogen 24

Adressetilleggsnavn:

Poststed	9515 ALTA	Kirkesogn	11050101 Alta
Grunnkrets	501 Kronstad	Tettsted	8542 Alta
Valgkrets	3 Elvebakken		

Bygg

Nr	Bygningsnr	Lnr	Type	Bygningsstatus	Dato

1	25042263		Enebolig (111)	Ferdigattest (FA)	02.11.2012
2	25042271		Garasjeuthus anneks til bolig (181)	Bygging avlyst (BA)	06.11.2012

1: Bygning 25042263: Enebolig (111), Ferdigattest 02.11.2012

Bygningsdata

Næringsgruppe	Bolig (X)	BRA Bolig	107
Sefrakminne	Nei	BRA Annet	
Kulturminne	Nei	BRA Totalt	107
Opprinnelseskode	Vanlig registrering	BTA Bolig	
Har heis	Nei	BTA Annet	
Vannforsyning	Tilkn. off. vannverk	BTA Totalt	
Avløp	Offentlig kloakk	Bebygd areal	121
Energikilder		Ufullstendig areal	Nei
Oppvarmingstyper		Antall boenheter	1

Bygningsstatushistorikk

Bygningsstatus	Dato	Reg.dato
Rammetillatelse	28.11.2007	10.12.2007
Igangsettingstillatelse	28.11.2007	10.12.2007
Tatt i bruk	23.05.2008	27.05.2008
Midlertidig brukstillatelse	23.05.2008	28.02.2024
Ferdigattest	02.11.2012	06.11.2012
Endre bygningsdata	28.02.2024	28.02.2024
Endre bygningsdata	28.02.2024	28.02.2024
Endre bygningsdata	28.02.2024	28.02.2024

Bruksenheter

Type	Adresse	Br.enhet	Eiendom	BRA	Rom	Bad	WC	Kjøkkentilgang
Bolig	Patoskogen 24	H0101	33/1008	107	3	1	1	Kjøkken

Etasjer

Etasje	Ant. boenh.	BRA Bolig	BRA Annet	Sum BRA	BTA Bolig	BTA Annet	Sum BTA
H01	1	107	0	107	0	0	0

2: Bygning 25042271: Garasjeuthus anneks til bolig (181), Bygging avlyst 06.11.2012

Bygningsdata

Næringsgruppe	Annet som ikke er næring (Y)	BRA Bolig	
Sefrakminne	Nei	BRA Annet	41
Kulturminne	Nei	BRA Totalt	41
Opprinnelseskode	Vanlig registrering	BTA Bolig	
Har heis	Nei	BTA Annet	
Vannforsyning		BTA Totalt	
Avløp		Bebygd areal	
Energikilder		Ufullstendig areal	Nei
Oppvarmingstyper		Antall boenheter	

Bygningsstatushistorikk

Bygningsstatus	Dato	Reg.dato
Rammetillatelse	28.11.2007	10.12.2007
Igangsettingstillatelse	28.11.2007	10.12.2007
Bygging avlyst	06.11.2012	06.11.2012

Bruksenheter

Type	Adresse	Br.enhet	Eiendom	BRA	Rom	Bad	WC	Kjøkkentilgang
Unummerert		-	33/1008	-	-	-	-	-

Etasjer

Etasje	Ant. boenh.	BRA Bolig	BRA Annet	Sum BRA	BTA Bolig	BTA Annet	Sum BTA
H01	0	0	41	41	0	0	0