Kringsjåveien 117C

Nabolaget Holen/Olderneset - vurdert av 92 lokalkjente

Nabolaget spesielt anbefalt for

- **Familier med barn**
- **Etablerere**
- **Studenter**

Offentlig transport

Kringsjå Linje 6, 20	2 min 0.2 km
Jernbanestasjonen i Bergen Linje F4, L4, R40	10 min 7 km
Bergen Flesland	17 min

Skoler

Holen skole (1-10 kl.) 565 elever, 37 klasser	5 min 0.4 km
Nygårdslien skole (1-7 kl.) 279 elever, 14 klasser	14 min 1.1 km
Damsgård skole (1-7 kl.) 403 elever, 27 klasser	22 min 1.8 km
Laksevåg videregående skole 850 elever, 59 klasser	17 min 1.3 km
Amalie Skram videregående skole 1000 elever	9 min 6.6 km

Ladepunkt for el-bil

Laksevåg Senter	7 min
St1 Lading Nygård	13 min

«Det er sentralt, med et ypperlig kollektivtilbud!»

Sitat fra en lokalkjent

Opplevd trygghet

Veldig trygt 76/100


Kvalitet på skolene

Bra 65/100

Naboskapet

Høflige 61/100

Aldersfordeling

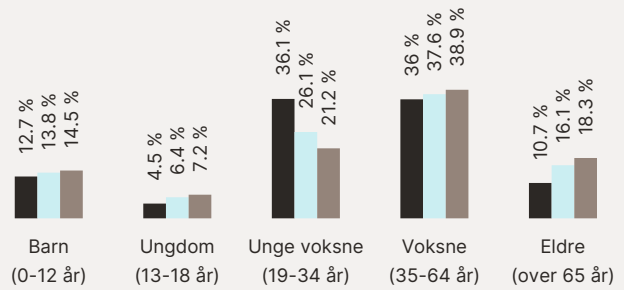

Område	Personer	Husholdninger
Holen/Olderneset	1 594	875
Bergen	265 933	136 695
Norge	5 425 412	2 654 586

Barnehager

Kidsa Vågedalen (1-5 år) 67 barn	9 min 0.7 km
Nygård barnehage (1-5 år) 48 barn	9 min 0.7 km
Valheim barnehage (0-5 år) 128 barn	18 min 1.4 km

Dagligvare

Kiwi Laksevåg Senter	7 min
Meny Laksevåg	7 min

Innholdet i nabolagsprofilen er hentet fra ulike datakilder, og feil eller mangler kan forekomme. Vurderinger og sitater er innhentet på web og gir uttrykk for hvordan naboene vurderer nabolaget. FINN.no AS kan ikke holdes ansvarlig for feil/mangler i profilen. Copyright © Finn.no AS 2025

Primære transportmidler

1. Buss
2. Egen bil

Turmulighetene
Nærhet til skog og mark 92/100


Kollektivtilbud
Veldig bra 86/100

Kvalitet på barnehagene
Veldig bra 80/100

Sport

Bergen klatresenter	3 min
Holen skole Aktivitetshall	5 min 0.4 km
Energi Treningssenter	7 min
MOVA Laksevåg	19 min

Boligmasse

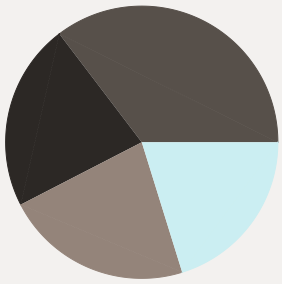

- 22% enebolig
- 20% rekkehus
- 22% blokk
- 35% annet


«Nabolaget er stille og rolig. Flott utsikt. Hyggelige naboer i alle aldre.»

Sitat fra en lokalkjent

Varer/Tjenester


Laksevåg Senter	7 min
Apotek 1 Laksevåg	7 min

Aldersfordeling barn (0-18 år)

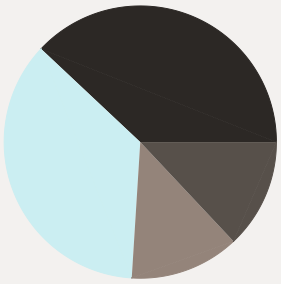

- 38% i barnehagealder
- 36% 6-12 år
- 13% 13-15 år
- 13% 16-18 år


Familiesammensetning

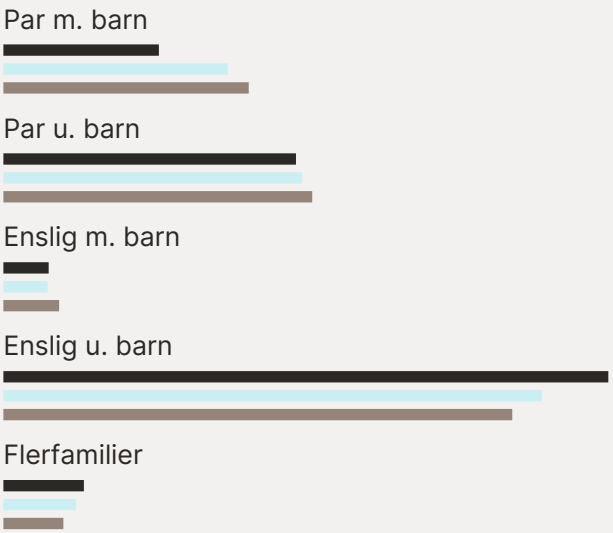

Sivilstand

		Norge
Gift	24%	33%
Ikke gift	65%	54%
Separert	9%	9%
Enke/Enkemann	2%	4%

Innholdet i nabolagsprofilen er hentet fra ulike datakilder, og feil eller mangler kan forekomme. Vurderinger og sitater er innhentet på web og gir uttrykk for hvordan naboene vurderer nabolaget. FINN.no AS kan ikke holdes ansvarlig for feil/mangler i profilen. Copyright © Finn.no AS 2025

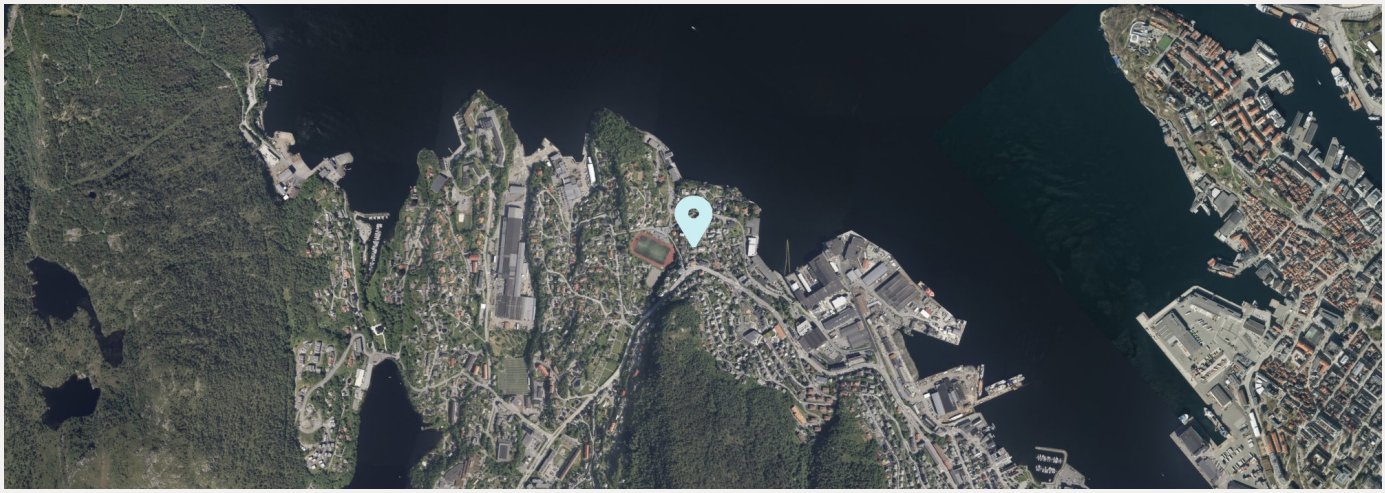



FINN

Innholdet i nabolagsprofilen er hentet fra ulike datakilder, og feil eller mangler kan forekomme. Vurderinger og sitater er innhentet på web og gir uttrykk for hvordan naboene vurderer nabolaget. FINN.no AS kan ikke holdes ansvarlig for feil/mangler i profilen. Copyright © Finn.no AS 2025

Egenerklæringsskjema

Anticimex FORSIKRING

Dette skjema vil være en del av salgsoppgaven

Meglerfirma	Bergby eiendomsmegling AS	Oppdragsnr.	84250031
Adresse	Kringsjåveien 117C		
Postnr.	5163	Sted	LAKSEVÅG
Er det dødsbo?	☒ Nei ☐ Ja	Avdødes navn	
Salg ved fullmakt?	☒ Nei ☐ Ja	Navn hjemmelshaver	Trude Holvik
Når kjøpte du boligen?	2003	Hvor lenge har du bodd i boligen?	22 år
Har du bodd i boligen siste 12 mnd?	☐ Nei ☒ Ja		
I hvilket selskap har du (evt. sameiet/brl/aksjelaget) tegnet bygningsforsikring?	Fremtind Forsikring DNB	Polise/avtalenr	24008210
Selger 1 Fornavn	Trude	Etternavn	Holvik

SPØRSMÅL FOR ALLE TYPER EIENDOMMER

(spørsmål som besvares med «Ja», skal beskrives nærmere i feltet «Kommentar»)

1. Kjenner du til om det er/har vært feil ved våtrommene, f.eks. sprekker, lekkasje, råte, lukt eller soppskader?

☐ Nei ☒ Ja Kommentar: Veggen med glassbyggestein mot gangen var ikke helt tett, det dryppet ned i 1 etg, det manglet fugemasse på ca 1cm. Dette utbedret jeg selv og det har vært tørt siden. Det er ca 17-18 år siden dette skjedde.

2. Kjenner du til om det er utført arbeid på bad/våtrom? Hvis nei, gå til punkt 3.

☐ Nei ☒ Ja, kun faglært ☐ Ja, både av faglært og ufaglært / egeninnsats ☐ Ja, kun av ufaglært / egeninnsats

Firmanavn: ?

Redegjør for hva som ble gjort av hvem og når: ?

2.1 Ble tettesjikt/membran/sluk oppgradert/fornyet?

☐ Nei ☒ Ja

Firmanavn: ?

Redegjør for hva som ble gjort av hvem og når: ?

2.2 Foreligger det dokumentasjon på arbeidene?

☒ Nei ☐ Ja Kommentar:

2.3 Dersom arbeidet er søknadspliktig (f.eks. bruksendring fra bod til bad, brudd på brannskille), er arbeidet byggemeldt?

☒ Nei ☐ Ja Kommentar:

3. Kjenner du til om det er/har vært feil på vann/avløp, herunder rørbrudd, tilbakeslag, tett sluk eller lignende?

☒ Nei ☐ Ja Kommentar:

4. Kjenner du til om det er/har vært utført arbeid/kontroll på vann/avløp?

☒ Nei ☐ Ja, kun faglært ☐ Ja, både av faglært og ufaglært / egeninnsats ☐ Ja, kun av ufaglært / egeninnsats

Firmanavn:

Redegjør for hva som ble gjort av hvem og når:

5. Kjenner du til om det er/har vært problemer med drenering, fuktinnsig, øvrig fukt eller fuktmerker i underetasje/kjeller?

☒ Nei ☐ Ja Kommentar:

6. Kjenner du til om det er/har vært problemer med ildsted/skorstein/pipe, f. eks dårlig trekk, sprekker, pålegg etter tilsyn, fyringsforbud eller lignende?

☐ Nei ☒ Ja Kommentar: Det ble utført feiing i 2020. Det var da avvik som sa at skorsteinen er i dårlig forfatning, fugene forvitrer, og skorsteinen har ikke lenger brann motstand og tetthet som forutsatt. Dette er ikke reparert og skorsteinen har ikke vært i bruk siden.

7. Kjenner du til om det er/har vært skjevheter/setningsskader, f. eks. riss/sprekker i mur, skjeve gulv eller lignende?

☒ Nei ☐ Ja Kommentar:

8. Kjenner du til om det er/har vært sopp/råteskader i boligen?

☒ Nei ☐ Ja Kommentar:

9. Kjenner du til om det er/har vært insekter/skadedyr i boligen som f.eks. rotter, mus, skjeggkre, maur eller lignende?

☐ Nei ☒ Ja Kommentar: Boligen hadde stått tom i 10 år da jeg kjøpte den. Det ble satt i gang rehabilitering da jeg kjøpte boligen. Under dette arbeidet oppdaget vi at det var rotter i kjelleren. Dette ble gjort noe med under rehabiliteringen i 2003, og det har aldri vært tegn til skadedyr i ettertid.

10. Kjenner du til om det er/har vært utettheter i terrasse/garasje/tak/fasade?

☐ Nei ☒ Ja Kommentar: Etter å ha stått tomt i 10 år, hadde det vært lekasje i taket. Dette ble behandlet under rehab. i 2003. Taket er skiftet etter dette. Det var den gang skifer på taket, dette er skiftet til takstein i seinere tid. Taket ble skiftet for ca14 år siden.

11. Kjenner du til om det har vært utført arbeider på terrasse/garasje/tak/fasade?

☐ Nei ☐ Ja, kun faglært ☒ Ja, både av faglært og ufaglært / egeninnsats ☐ Ja, kun av ufaglært / egeninnsats

Firmanavn: ?

Redegjør for hva som ble gjort av hvem og når: Terasse ble bygget i 2014 egeninnsats/ufaglært. Taket på huset som ble skiftet ble gjort av faglært. Fasade ble byttet av fagfolk i 2003.

12. Kjenner du til om det er/har vært utført arbeider på el-anlegget eller andre installasjoner (f.eks. oljetank, sentralfyr, ventilasjon)? Hvis nei, gå til punkt 13.

☐ Nei ☒ Ja, kun faglært ☐ Ja, både av faglært og ufaglært / egeninnsats ☐ Ja, kun av ufaglært / egeninnsats

Firmanavn: Rutledal elektro

Redegjør for hva som ble gjort av hvem og når: Alt det elektriske anlegget ble skiftet under rehab i 2003

12.1 Foreligger det samsvarserklæring for hele eller deler av det elektriske anlegget (i henhold til forskrift om lavspenningsanlegg)?

☒ Nei ☐ Ja Kommentar:

13. Kjenner du til om det er utført kontroll av el-anlegget og/eller andre installasjoner (f.eks. oljetank, sentralfyr, ventilasjon)?

☐ Nei ☒ Ja Kommentar: BKK har vært på kontroll.

14. Har du ladeanlegg/ladeboks for el-bil i dag?

☒ Nei ☐ Ja Kommentar:

15. Kjenner du til om ufaglærte har utført arbeider som normalt bør utføres av faglærte personer utover det som er nevnt tidligere (f.eks. på drenering, murerarbeid, tømrerarbeid etc.)?

☐ Nei ☒ Ja Kommentar: Er usikker, men det ble skiftet kledning under rehab i 2003 av et firma.

16. Kjenner du til om det er nedgravd oljetank på eiendommen? Hvis nei, gå til punkt 17.

☒ Nei ☐ Ja

16.1 Har kommunen gitt dispensasjon til at den nedgravde oljetanken kan bli liggende, f. eks. ved at den nedgravde oljetanken tømmes, saneres eller fylles igjen med masser?

☐ Nei ☐ Ja Kommentar:

17. Kjenner du til forslag til- eller vedtatte reguleringsplaner, andre planer, nabovarsel, eller offentlige vedtak som kan medføre endringer i bruken av eiendommen eller eiendommens omgivelser?

☒ Nei ☐ Ja Kommentar:

18. Kjenner du til om det foreligger påbud/heftelser/krav/manglende tillatelser vedrørende eiendommen?

☒ Nei ☐ Ja Kommentar:

19. Selges eiendommen med utleiedel, leilighet eller hybel eller lignende? Hvis nei, gå til punkt 20.

☒ Nei ☐ Ja

19.1 Hvis ja, er rommene som benyttes til ovennevnte godkjent til beboelse (rom til varig opphold) av bygningsmyndighetene?

☐ Nei ☐ Ja Kommentar

20. Kjenner du til om det er innredet/bruksendret/bygget ut kjeller eller loft eller andre deler av boligen? Hvis nei, gå til punkt 21.

☐ Nei ☒ Ja Kommentar Innredet loftet i 2003

20.1 Er innredningen/utbyggingen godkjent hos bygningsmyndighetene?

☒ Nei ☐ Ja Kommentar Det var ikke krav om godkjenning.

21. Kjenner du til manglende brukstillatelse eller ferdigattest?

☒ Nei ☐ Ja Kommentar

22. Kjenner du til om det er foretatt radonmåling?

☒ Nei ☐ Ja Kommentar

23. Kjenner du til om det foreligger skaderapporter, tidligere tilstandsvurderinger/rapporter eller målinger?

☒ Nei ☐ Ja Kommentar

24. Kjenner du til andre forhold av betydning som kan være relevant for kjøper å vite om (f.eks. tinglyste forhold, private avtaler, nabovarsel, rasfare)?

☐ Nei ☒ Ja Kommentar Det foreligger papirer fra advokatfirma Vogt og Wiik, eksklusiv bruksrett på grn 150, bnr 87, denne parsellen ingår som en del av grn 150 bnr 64.

SPØRSMÅL FOR BOLIGER I SAMEIER/BORETTSLAG/BOLIGAKSJESELSKAP:

25. Kjenner du til om sameie/laget/selskapet er involvert i tvister av noe slag?

☒ Nei ☐ Ja Kommentar

26. Kjenner du til vedtak/forslag til vedtak om forhold vedrørende eiendommen som kan medføre økte felleskostnader/økt felles gjeld?

☒ Nei ☐ Ja Kommentar

27. Kjenner du til om det er/har vært sopp/råteskader/insekter/skadedyr i sameiet/laget/selskapet som f.eks. rotter, mus, maur eller lignende?

☒ Nei ☐ Ja Kommentar

28. Kjenner du til om det er/har vært skjeggkre i sameiet/laget/selskapet (i fellesareal eller i andre boliger)?

☒ Nei ☐ Ja Kommentar

TILLEGGSKOMMENTAR

Jeg bekrefter at opplysninger er gitt etter beste skjønn. Jeg er kjent med at dersom jeg har gitt ufullstendige, uriktige eller misvisende opplysninger om eiendommen, vil selskapet kunne søke hel eller delvis regress for sine utbetalinger eller redusere sitt ansvar helt eller delvis, jfr. Vilkår for boligselgerforsikring punkt 9.1 og forsikringsavtaleloven kapittel 4.

Jeg er orientert om at mitt mulige ansvar som selger etter avhendingsloven, eventuelt etter kjøpsloven (aksjeboliger), og om Anticimex Forsikrings boligselgerforsikringstilbud. Jeg er klar over at avtale om tegning av forsikring er bindende fra signering av egenerklæringsskjema. Premietilbudet som er gitt av megler er bindende for Anticimex Forsikring i 6 måneder fra oppdragsinngåelse med megler. Etter dette vil premien og forsikringsvilkårene kunne justeres. Fra 15.12.2024 vil prisene for boligselgerforsikring bli justert opp i henhold til nye premietabeller. Oppdrag inngått eller fornyet før 15.12.2024 vil også få nye priser når disse oppdragene er eldre enn 6 måneder regnet fra oppdragsinngåelsen eller siste fornyelse. Det forutsettes at denne premiejusteringen aksepteres for at boligselgerforsikringen skal være gyldig.

Når premietilbudet ikke lenger er bindende for forsikringsselskapet, må egenerklæringsskjemaet signeres på nytt og eventuelle endringer påføres. Det vil da være forsikringspremien og forsikringsvilkårene på ny signeringsdato som legges til grunn.

Det kan ikke tegnes boligselgerforsikring ved salg av boligeiendom i følgende tilfeller:
- mellom ektefeller eller slektninger i rett oppstigende eller nedstigende linje, søsken, eller
- mellom personer som bor eller har bodd på boligeiendommen og/eller
- når salget skjer som ledd i sikredes næringsvirksomhet/er en næringseiendom
- etter at boligeiendommen er lagt ut for salg.
- Dersom det ikke foreligger risikovurdering (tilstandsrapport) for boligeiendommen som tilfredsstiller kravene i forskrift til avhendingslova FOR-2021-06-08-1850

Forsikringsselskapet kan ved skriftlig samtykke likevel akseptere tegning av forsikring også i ovennevnte tilfeller. Dersom selskapet ikke har gitt skriftlig samtykke, kan erstatningen bortfalle.
Ved oppgjørsoppdrag trer forsikringen i kraft når kontrakten er signert av begge parter, begrenset til siste 12 måneder før overtakelse.

For øvrig oppfordrer selger potensielle kjøpere til å undersøke eiendommen grundig, jf. avhendingsloven § 3-10 og kjøpslovens § 20 (aksjeboliger).

Ved signering av nærværende skjema aksepteres at Buysure AS, Visma Real Estate AS og Signicat AS ikke har ansvar for transaksjonen som tjenesten benyttes til, og ikke kan holdes ansvarlig for eventuelt tap av noen art som følge av brukerfeil, eventuelle feil ved Signicat AS og Visma Real Estate AS sine tjenester eller tredjepartsløsninger, herunder BankID.

Forsikringsvilkårene leser du i sin helhet på: https://buysure.no/Anticimex/vilkaar	Les mer om boligselgerforsikringen og se prislister her: buysure.no/boligselgerforsikring

☒	Jeg ønsker å tegne boligselgerforsikring, og bekrefter å ha mottatt og lest forsikringsvilkårene og informasjonsbrosjyre til selger i forbindelse med tegning av boligselgerforsikring. Forsikringen trer i kraft på det tidspunkt det foreligger en budaksept mellom partene, begrenset til tolv måneder før overtagelse. Ved oppgjørsoppdrag trer forsikringen i kraft når kontrakten er signert av begge parter, begrenset til siste 12 måneder før overtakelse. Jeg bekrefter med dette at eiendommen ikke er en næringseiendom, at den ikke selges som ledd i næringsvirksomhet eller mellom ektefeller eller slektninger i rett oppstigende eller nedstigende linje, søsken, eller mellom personer som bor eller har bodd på boligeiendommen. Dersom forsikringen er tegnet i strid med ovenstående (se også forsikringsvilkårene punkt 9) kan Anticimex Forsikring søke hel eller delvis regress for sine utbetalinger og/eller redusere sitt ansvar helt eller delvis. Jeg er innforstått med at eiendomsmegleren ikke har fullmakt til å gjøre unntak fra ovennevnte begrensninger. 11 % av forsikringspremien er honorar til Buysure AS. For boligselgerforsikring med Anticimex risikovurderingsrapport, er også kr. 1250,- av total forsikringspremie honorar til Buysure. Honoraret inngår i den totale premien du betaler inklusive evt. adm. gebyr og kostnadsdekning til eiendomsmegler.

☐	Jeg ønsker ikke å tegne boligselgerforsikring, men megler har tilbudt meg å tegne slik forsikring.

☐	Jeg kan ikke tegne boligselgerforsikring iht. vilkår

☐	Jeg samtykker til bruk av elektronisk kommunikasjon med forsikringsselskapet og/eller deres representanter.

☒	Jeg samtykker ikke til bruk av elektronisk kommunikasjon med forsikringsselskapet og/eller deres representanter.

Opprettet: 19/05/2025 23:28:52 (EES-versjon: 3)

EIERSKIFTERAPPORT™

Selveier Enebolig
Kringsjåveien 117 C
5163 Laksevåg

www.e3.no

Boligens tekniske tilstand:

Antall	TG	
0	TG 0	Ingen avvik
3	TG 1	Ingen vesentlige avvik
11	TG 2	Vesentlige avvik
1	TG 3	Store eller alvorlige avvik
0	TG iu	Ikke undersøkt

Utført av:
Takstmann
Mats Hansen
Dato: 26/05/2025

Rotthaugsgaten 1 C
Bergen 5033
45392791
mats@takstmannmh.no

Dersom bygningsdelen kun har en tilstandsgrad og ikke er beskrevet, betyr det at det ikke er noen avvik i forhold til det som kan forventes. Alder tatt i betraktning.

Takstmannens utdypende vurdering av bygningsdeler med TG 2 og TG 3 finnes på siste siden(e) i denne rapporten.

Denne rapporten er gyldig i 12 mnd.

©mstr.no

www.bmtf.no

OM EIERSKIFTERAPPORT™

Rapporten er bygget på BMTFs faglige rammeverk for tilstandsanalyse ved salg av bolig, NS3600 og avhendingslova. I denne tilstandsanalysen legges det stor vekt på å kontrollere bygningsdeler hvor det erfaringsmessig kan oppstå konflikter. Rapporten tilfredsstiller lov om avhending av fast eigedom med endringer i avhendingslova (tryggere bolighandel) fra 1.1.2022.

AVGRENSNING:
EIERSKIFTERAPPORT™ er godkjent av Byggmestrenes Takseringsforbund og kan kun benyttes av BMTF-sertifiserte takstmenn. Rapporten er spesielt godt egnet ved eierskifte av boliger. Rapporten erstatter ikke kjøpers undersøkelsesplikt eller selgers opplysningsplikt i henhold til lov om avhending av fast eigedom.

NIVÅ AV ANALYSEN:
Tilstandsanalysen utføres ved grundige visuelle observasjoner kombinert med undersøkelser, målinger, bruk av egnede instrumenter og registreringer. Dersom det er mistanke til høyt fuktnivå i vegger mot våtrom, eller i rom under terreng kan tilstandsanalysen omfatte destruktive inngrep som for eksempel hullborring i vegger.

Det kan utføres inngrep i vegg eller etasjeskillere ved bad og i rom under terreng for undersøkelse av fukt ved mistanke til alvorlige avvik. Alle bygningsdeler blir undersøkt, med stor vekt på de områdene som takstmannen, erfaringsmessig, kjenner som svake punkter. Selv om takstmannens analyser er svært grundig, kan det forekomme skjulte feil og mangler.

For bolig er referansenivået for de ulike rom og bygningsdeler gitt som krav til tilstandsgrad TG 1, det vil si uten skader og fagmessig riktig utført og i henhold til gjeldende lov/forskrift som gjelder for den aktuelle boligen der ikke tilleggene angir annet. Generelt er referansenivået byggeforskrifter som var gjeldende når bygningen/bygningsdelen ble byggesøkt.

LEVETIDSBETRAKTNINGER:
Når det refereres til levetid er dette basert på takstmannens erfaringstall og Byggforskserien 700.320 Intervaller for vedlikehold og utskifting av bygningsdeler, SINTEF Byggforsk.

Levetidsbetraktningene beregnes med hovedvekt på takstmannens skjønnsmessige vurdering av den enkelte bygningsdelens antatte gjenstående levetid. Dette avhenger også av forskjellige faktorer som kan gjøre seg gjeldende når det gjelder værforhold og bruk.

Levetiden vil variere noe dersom andre kriterier enn teknisk levetid, som for eksempel vedlikehold, estetikk, økonomi, sikkerhet, funksjon eller andre brukerønsker, er lagt til grunn.

VÆR OPPMERKSOM PÅ
Egenerklæringsskjema skal alltid legges frem for rapportansvarlig før tilstandsanalysen påbegynnes. Dersom egenerklæring ikke foreligger, vil dette komme tydelig frem på en av de siste sidene av rapporten under ovenstående overskrift.

Dersom det er lagt frem dokumentasjon av pågående byggesaker og/eller manglende ferdigattest, og/eller midlertidig brukstillatelse. Så vil også dette komme tydelig frem på en av de siste sidene av rapporten under samme overskrift som over.

KOSTNADSVURDERING VED TG3
Dersom det er angitt TG3 på en bygningsdel i denne rapporten, så vil det være angitt et antatt kostnadsoverslag over hva det vil koste å sette den i stand, uten å øke standarden.

PIPER OG ILDSTEDER:
Grundig undersøkelse av piper og ildsteder anbefales utført i samråd med offentlige godkjenningsmyndigheter.

ELEKTRISK ANLEGG OG BRANNFOREBYGGENDE TILTAK:
Ved omsetning av bolig vil man ofte få endring i bruk av det elektriske anlegget. BMTF anbefaler på generelt grunnlag at en registrert elektroinstallatør foretar en kontroll av boliginstallasjon ved eierskifte.

Dette kan for eksempel være en rapport fra periodisk kontroll av boliginstallasjon i henhold til NEK 405-2, som omfatter kontroll av både det elektriske og det branntekniske anlegget.

©mstr.no

BMTF TILSTANDSRAPPORT BMTF

MER OM TILSTANDSGRADENE I DENNE RAPPORTEN:

TG 0	TG 0 betyr at bygningsdelen ikke har noen avvik. * Det er ingen tegn til slitasje. * Dokumentert fagmessig godt utført. * Det er ingen merknader.
TG 1	TG1 betyr at bygningsdelen kan ha mindre avvik. * Som forventet i forhold til alder/bruksslitasje. * Strakstiltak anses ikke som nødvendig.
TG 2	TG 2 betyr at bygningsdelen kan ha vesentlige avvik. Eksempler på TG2 kan være at bygningsdelen er: * Feil utført. * Skadet, eller symptomer på skade. * Svært slitt. * Nedsatt funksjon. * Utgått på dato. * Kort gjenværende brukstid. * Det er behov for tiltak i nær fremtid. * Det er grunn til overvåkning av denne bygningsdelen.
TG 3	TG 3 betyr at bygningsdelen kan ha store eller alvorlige avvik. Eksempler på TG3 kan være at bygningsdelen er: * Har total funksjonssvikt * Fyller ikke lenger formålet * Er en fare for liv og helse Det er et akutt behov for tiltak, og/eller det er avvik fra lover eller forskrifter som gjelder for den aktuelle bygningsdelen eller byggverket.
TG iu	TG iu betyr at bygningsdelen ikke er undersøkt. Denne tilstandsgraden skal kun benyttes unntaksvis. Eksempler kan være: * Snødekket tak og krypekjeller uten inspeksjonsmulighet på tidspunktet for analysen * Bygningsdelen, arealet eller rommet er ikke tilgjengelig for inspeksjon på tidspunktet for analysen

EIENDOMSDATA:

Matrikkeldata:	Gnr:150, Bnr: 64
Hjemmelshaver:	Trude Holvik
Seksjonsnr:	-
Festenr:	-
Andelsnr:	-
Tomt:	313 m²
Konsesjonsplikt:	Nei
Adkomst:	Offentlig
Vann:	Offentlig
Avløp:	Offentlig
Regulering:	Ikke fremvist
Offentl. avg. pr. år:	-
Forsikringsforhold:	-
Ligningsverdi:	Fastsettes av skatteetaten
Byggeår:	1916

BEFARINGEN:

Befaringsdato:	23.05.2025
Forutsetninger:	Tilstandsvurderingen er gjennomført for å avdekke eventuelle avvik og mangler ved boligen. Rapporten er utarbeidet i forbindelse med salg av den aktuelle eiendommen. Oppdragsgiver/eier deltok under befaringen med mulighet for å informere om svakheter som bør undersøkes grundigere.
Oppdragsgiver:	Trude Holvik
Tilstede under befaringen:	Hjemmelshaver
Fuktmåler benyttet:	Protimeter MMS 2

OM TOMTEN:

Tomten er opparbeidet med murer, terrasse, plen og diverse beplantning.

©mstr.no

www.bmtf.no

OM BYGGEMETODEN:
Fundamentert på antatt faste masser av komprimert sprengstein/grov pukk på fjell, det er ikke foretatt grunnundersøkelser. Gulv mot grunn av betong. Grunnmur og fundamenter av natursteinkonstruksjoner, murt i betong. Etasjeskiller av trebjelkelag. Ytterveggkonstruksjoner over grunnmur er oppført i trekonstruksjoner, utvendig er veggene kledd med liggende trekledning. Vinduer med isolerglass i malte trekarmer. Takkonstruksjonen er utført som mansardkonstruksjon, taket er tekket med sutak, lekter og takstein.

OVERORDNET FAGLIG VURDERING AV EIENDOMMEN:
Ved avhending av eiendommen gjøres det oppmerksom på selgers opplysningsplikt og kjøpers undersøkelses plikt i.h.t. Lov om avhending. Eventuelle avvik som er funnet og kontrollert på befaringsdagen står nærmere beskrevet under den aktuelle bygningsdelen.

Det gjøres oppmerksom på at boligens alder tilsier at det ved ombygning/modernisering/endring kan fremkomme feil og mangler. En må være klar over at boligen opprinnelig er fra 1916 og at bygningsdeler som ikke er skiftet kan være på slutten av sin levetid. Det er viktig å påpeke at bygningen anses å være oppført i henhold til de forskrifter og byggemetoder som var gjeldende da boligen ble oppført. Oppføring av boliger i Norge er underlag en rekke forskrifter og ulike bygningskrav, på bakgrunn av boligens alder må det derfor påregnes et avvik i forhold til dagens regelverk og standarder for oppføring av bolig.

ANNET:
Beliggenhet:
Boligen ligger sentralt til på Laksevåg, i området er det tilsvarende bebyggelse. Det er gangavstand til Laksevåg Senter med de fleste fasiliteter/servicetilbud, her er det blant annet to dagligvarebutikker (Rema1000 og Kiwi), frisør, tannlege, vinmonopol med flere. Det er også kort vei til Elixia treningssenter og Nygårdsmyren med sitt idrettsanlegg. Det er fine turområder som bl.a. Damsgårdsfjellet, Lyderhorn og Løvstakken. Gode bussforbindelser til Bergen sentrum. Flere barnehager, skoler, Laksevåg videregående skole og Sjøkrigsskolen i nærområdet.

Takstobjektet:
Selveier enebolig.
Fra 1.etasje er det utgang til terrasse på 33,6m².
Fra 2.etasje er det utgang til terrasse på 3,1m².

Oppvarming: Varmekabler i entré og på våtrommene, vedovn, ellers elektrisk oppvarming. Teknisk tilstand på varmekilder er ikke kontrollert.

El. Anlegg: Sikringsskapet er montert i entré inneholder automatsikringer. Sikringsskapet er ikke videre undersøkt da dette krever spesialkompetanse (se eget vurderingspunkt).

VVS: Boligen har sluk og avløpsrør av plast. Det er benyttet rør-i-rør, plastrør til vannforsyningsrør. VVS anlegget er ikke nærmere kontrollert da dette krever spesialkompetanse (se eget vurderingspunkt).

DOKUMENTKONTROLL:
Opplysninger fra hjemmelshaver.

BESKRIVELSE AV INNVENDIGE OVERFLATER (vegger, tak og gulv):
Gulv: Entré og badet har flislagte gulv, vaskerommet har gulvbelegg, resterende rom har tregulv og 1-stavs parkettgulv.

Vegger: Badet har fliser, resterende rom har malte flater, tapet og panel.

Tak: Malte flater og panel.

MERKNADER OM ANDRE ROM:

FORMÅL MED ANALYSEN:
Det var ingen hindringer på befaringsdagen. Klimatiske forhold som temperaturforandringer, nedbørsmengde m.m. vil kunne påvirke boligen. Se pkt. Tilleggsopplysninger for ytterligere informasjon.

VESENTLIGE ENDRINGER ETTER BYGGEÅR:
Opplysninger fra hjemmelshaver:

- Deler av ytterkledningen ble skiftet i 2003.
- Badet ble oppgradert i 2003.
- Rør-i-rørsystem fra 2003.
- Deler av el.anlegg ble oppgradert i 2003 (sikringsskapet ble ikke oppgradert).
- De fleste vinduene ble skiftet i 2003.
- Taktekkingen ble skiftet i 2012.
- Gulvet i stuen i 1.etasje ble skiftet cirka i 2015.
- Overflatene (tapet og maling) er oppgradert til ulike tidspunkter.

©mstr.no

BMTF TILSTANDSRAPPORT BMTF

BMTF
TILSTANDSRAPPORT
BMTF

©mstr.no

AREALER OG ANVENDELSE:

Arealmålingene i denne rapporten måles etter Norsk Standard 3940. Arealer oppgis i hele kvadratmeter i denne rapporten, og gjelder for det tidspunkt rapporten er datert.

MÅLEVERDIGE AREALER:

Større arealer enn nødvendig åpninger for trapp, heis sjakter og lignende regnes ikke med i etasjens areal. Rom som skal måles må være tilgjengelig, slik at det kan måles. Rommene kan stride mot byggeforskriftene, men likevel være måleverdig.

AREALBEGREPER:

BRA-i =Internt bruksareal

BRA-e =Eksternt bruksareal

BRA-b =Innglasset balkong

TBA =Terrasse- og balkongareal

ENDRINGER:

Rom som ligger utenfor boenheten, men som eier har påvist og/eller opplyst at tilhører boenheten, er oppmålt og inkludert i BRA-e. Det er ikke fremvist dokumentasjon på at rommet tilhører boenheten, med mindre dette er angitt særskilt. Rom utenfor boenheten kan omdisponeres av borettslaget/sameiet og dette kan påvirke boligens BRA. Vær oppmerksom på at NS 3940:2023 og eierseksjonsloven har ulik definisjon av fellesareal. Ved arealmåling gjelder NS 3940:2023 som definerer fellesareal slik: Delen av bygning som brukes av to eller flere bruksenheter eller til bygningens forvaltning, drift eller vedlikehold.

NB:

Ved overgang fra eldre versjon av NS3940 til revidert utgave med nye måleregler, kan det forekomme arealavvik for rapporter som er utført mellom Oktober 2023 og Desember 2024. NS3940:2023 må vurderes til å være gjeldene bransjestandard fram til ny versjon utgis. Dette til tross for at standarden er trukket tilbake juni 2024.

AREAL BOLIG:

Etasje:	BRA-i	BRA-e	BRA-b	TBA	P-Rom m²	S-Rom m²
Kjeller	0	40	0	0	0	40
1. Etasje	59	0	0	34	59	0
2. Etasje	55	0	0	3	55	0
Loftetasje	6	0	0	0	6	0
SUM BYGNING	120	40	0	37	120	40
SUM BRA	160					

AREAL GARASJE/UTHUS:

Etasje:	BRA-i	BRA-e	BRA-b	TBA	P-Rom m²	S-Rom m²
SUM BYGNING						
SUM BRA						

BRA-i:

1. Etasje: Entré(2,5m²) gang(8,4m²), vaskerom(4,1m²), soverom(10,1m²), stue(33,3m²).

2. Etasje: Gang(8,5m²), mellomgang(2,4m²), bad(4,4m²), soverom(7,4m²), stue og kjøkken(30,4m²).

Loftsetasje: Innredet rom(6m²).

BRA-e:

Kjeller: Uinnredet kjeller(39,9m²).

MERKNADER OM AREAL:

Arealene av hvert rom (nettoareal) summert vil avvike fra oppgitt totalt areal. Dette som følge av at tykkelsen av skillevegger/innervegger og eventuelle sjakter eller piper er trukket fra nettoarealet av hvert rom, men skal iht. måleregleme (NS3940) medregnes i totalarealet.

GARASJE / UTHUS:

©mstr.no

www.bmtf.no

BYGGMESTER:

En BMTF-sertifisert takstmann er en byggmester el.l. som er medlem av Byggmestrenes Takseringsforbund. Det vil si han/hun har minimum 6 års erfaring med å analysere, reparere og bygge boliger.

Mester er en beskyttet tittel som deles ut av Kongen til den som oppfyller de kvalifikasjonskrav som blir stilt i medhold til lov om mesterbrev i håndverk og annen næring.

Den BMTF-sertifiserte takstmannen skal alltid etterleve de etiske regler og regelverket som gjelder for Byggmestrenes Takseringsforbund.

INTEGRITET:

UAVHENGIG TAKSTMANN

Denne rapporten er utarbeidet av en uavhengig takstmann uten bindinger til andre aktører i eiendomsbransjen. Takstmannen har verken et ansettelsesforhold til, eller økonomisk interesse i sin oppdragsgivers virksomhet. For nærmere beskrivelse av kravene til takstmannens integritet, se BMTFs etiske retningslinjer på www.BMTF.no

---

Ansvarlig for rapporten:

Mats Hansen

Tømrersvenn, byggmester og BMTF sertifisert takstmann

26/05/2025



Mats Hansen

BMTF TILSTANDSRAPPORT BMTF

©mstr.no

1. Grunn og fundamenter

TG 2 1.1 Byggegrunn, fundamenter, grunnmur, drenering og sikring mot vann og fuktighet

Byggegrunn er ikke kjent.

Det er ikke påvist avskallet puss som fører til at isolasjonen har blitt eksponert.

Det er ikke påvist skader slik at drenering og annen sikring mot vann og fuktighet er utett.

Huset står på antatt faste masser av komprimert sprengstein / grov pukk på fjell.
Det er ikke foretatt grunnundersøkelser. Videre grunnforhold er ikke kjent.
Fundament, søyler og pilarer under terreng var ikke tilgjengelige for inspeksjon.

Gulv mot grunn av betong.
Grunnmuren er oppført i natursteinkonstruksjoner, murt i betong.

Fuktvandring i grunnmurer (fuktoppsug via kapillærer i betongen) av denne alder og typen anses normalt.

Det er ikke mulig å vurdere dreneringen med sikkerhet i forhold til funksjonalitet ut fra visuell besiktelse. Det kan være flere forhold under bakkenivå (vannårer i fjell/terreng, tilsig av fukt etc.) som kan ha negativ betydning.

I bygninger av denne alder må det påregnes fare for fuktvandring i grunnmur/ gulv pga. at det ikke var vanlig byggeskikk i aktuell tidsperiode å sikre mur/ såle på samme metode som dagens skikk, samt drenering har generelt sett begrenset levetid fra byggedato på mellom 20 til 60 år avhengig av grunnforhold.

Hulltaking i rom under terreng:
Det ble ikke gjennomført hulltaking i rom under terreng, veggene under terreng er åpne mot grunnmur. Hulltaking er en inspeksjonsmetode hvor det borres et inspeksjonshull på 73mm rom for å undersøke for fukt/skader. Det gjøres oppmerksom på at rom som er innredet og ligger helt eller delvis under terreng regnes som risikokonstruksjon, og kan som følge av dette ha kortere levetid enn tilsvarende konstruksjoner over terreng.

Merknad/vurdering av avvik:
Mer enn halvparten av forventet levetid på drenering er overskredet. Det er ikke benyttet diffusjonstetting mot grunn og fuktsikringen oppfyller ikke krav til sikring etter dagens forskrifter. Dreneringen bør kontrolleres jevnlig der det lar seg gjøre. For utbedring av dreneringen må dreneringen skiftes ut, tidspunktet for når dette er nødvendig er vanskelig å si.

Det er ikke observert grunnmursplast/knotteplast (utvendig fuktsikring) eller tilsvarende utvendig. Manglende knotteplast eller tilsvarende øker risikoen for fuktvandring i murene.

På bakgrunn av alder (1916) og konstruksjonsmåte på grunnmurer/ytterkonstruksjoner i kjelleren, betraktes disse og kjelleren i sin helhet som en risikokonstruksjon med tanke på skader forbundet med fukt/kondens.

Merknader:

Ingen 1.2 Krypekjeller

Bygningsdelen eksisterer ikke.

Merknader:

TG 1 1.3 Terrengforhold

På befaringsdagen ble det ikke opplyst om kjente avvik ved terrengforhold, det var heller ingen umiddelbare tegn til større avvik. Det ble ikke observert store vannansamlinger eller lignende inntil grunnmuren som kunne tyde på feil fall mot grunnmur.

Vær oppmerksom på:
Kjelleren ligger delvis under terreng, dette utgjør en risiko i forhold fukt/kondens.

Merknader:

2. Yttervegger

©mstr.no

www.bmtf.no

TG 2 2.1 Yttervegger

Det er ikke påvist deformasjoner og/eller fuktskader i ytterveggens konstruksjoner.
Det er påvist skader, sprekker og råteskade på kledningen.
Det er utført stikktaking på typiske skadesteder, slik som i nedkanten av panelet og i områdene rundt vinduene.

Ytterveggkonstruksjonene over grunnmur er oppført i trekonstruksjoner.

På befaringsdagen ble det ikke opplyst om kjente feil og mangler ved veggkonstruksjonene, det ble heller ikke observert synlige tegn til avvik på veggkonstruksjonene utover det som kan forventes av yttervegger fra aktuell byggeår.

Veggene er oppført etter byggemetode som gjaldt for det aktuelle byggeåret, ytterveggene vil ha noe mindre isolasjon og tetthet enn hva man har etter dagens standard.

Generelt sett er utvendig trekledning en risikoutsatt bygningsdel med tanke på klimatiske forhold. Trepanel/utvendig kledning er en bygningsdel som jevnlig behøver vedlikehold.

Det er benyttet liggende trekledning.

Merknad/vurdering av avvik:
Over halve forventete levetid er overskredet på trekledningen som ikke er skiftet i nyere tid. Trekledningen må jevnlig kontrolleres og kledningsbord må skiftes ved behov. Skader kan plutselig oppstå på eldre ytterkledning, hjørnebord og utvendig belistning og utgjør dermed en risiko.

Stedvis er det ikke etablert tilstrekkelig lufting bak kledningen. Manglende lufting bak kledningen vil skade både kledningsbordene og bakveggen. Ved utskiftning av kledningsbord må det etableres tilstrekkelig lufting på baksiden. Når luftespalten bak kledningen øker må det påses at det er tilstrekkelig tetting med musebånd eller tilsvarende på baksiden for å forhindre skadedyr.

Det er påvist spredte råteskader i bordkledningen, utskiftning av skadede bord må påregnes.

På bakgrunn av alder og avvik må det påregnes jevnlig kontroll og vedlikehold av ytterkledningen, utskiftning av enkelte kledningsbord vil være en del av jevnlig vedlikehold.

Merknader:

3. Vinduer og ytterdører

TG 3 3.1 Vinduer og ytterdører

Det er påvist punkterte glass.

©mstr.no

BMTF TILSTANDSRAPPORT BMTF

Vinduer med isolerglass og enkle glass i trekarmer.
Vinduene er fra 1973 og 2003. Vinduer med enkle glass er av eldre dato.
Vinduene har normal bruksslitasje i henhold til alder.

Altandør med felt av isolerglass, fra 2003.
Dørene fremstod med normal bruksslitasje i henhold til alder.

Det ble ikke oppdaget punkterte glass under befaringen. Punkterte glass kan tidvis være vanskelig og observere.

Merknad/vurdering av avvik:
Som følge av alder på vinduene og dørene må disse jevnlig kontrolleres for punkterte vindusruter og råteskader i karm/belistning. Grunnet alder på vinduene og dørene vil restlevetid være vanskelig å anslå. Vinduer må skiftes ved behov.

Vinduene og dørene som er eldre enn 2000-tallet å regne som eldre bygningsdeler, skader kan plutselig oppstå på eldre bygningsdeler og utgjør dermed en risiko. Det må påregnes utskiftning av de eldste vinduene og dørene.

Det er registrert punktert vindusrute på soverommet i 2.etasje, utskiftning av ruten må påregnes.
Det er registrert utvendig slitasje på altandøren, vedlikehold må utføres.
Det er registrert slitasje på beslag som ligger på utsiden av vinduet på kjøkkenet, vedlikehold må påregnes.

Det er lav/ingen klaring mellom utvendig listverk og beslag/vannbord under vinduene. Kan føre til fuktoppsug i trevirket.

Merknader:

4. Tak

TG 2 4.1 Takkonstruksjon, taktekking og skorstein over tak

Takkonstruksjon er utført som saltakskonstruksjon av tresperrer.

Takkonstruksjonen virker ok, det er ingen tegn til synlig svikt som for eksempel svai eller svanker utover det som anses å være normalt i henhold til alderen.

Vær oppmerksom på:
Boligen har mansadkonstruksjon, deler av øverste etasje har skråtak som i hovedsak er en lukket konstruksjon, og det er ikke kjent hvordan oppbyggingen er utført. Erfaringsmessig betraktes slike konstruksjoner som fuktrisikokonstruksjoner.

Merknad/vurdering av avvik:
Konstruksjonen er fra byggeår, det må derfor påregnes et avvik i forhold til dagens standard. Takkonstruksjonen vil fungere til tross for alder og konstruksjonsmåte, allikevel utgjør konstruksjonen er risiko på bakgrunn av alder og konstruksjonsmåte.

Ved utskiftning av taktekkingen må selve konstruksjonen (tresperrer og undertak) kontrolleres, konstruksjonen stammer fra byggeår og har en konstruksjonsmåte som vil kunne ha behov for utbedringer når taktekkingen skiftes ut.

Det er registrert en del slitasje på kistebordene, vedlikehold/utskiftning må påregnes.

Merknader:

TG 2 4.2 Undertak, lekter og yttertekking (taktekkingen)

Det er ikke sikkerhetsforsvarlig å inspisere undertak, lekter og yttertekking.

Det anses ikke som sikkerhetsforsvarlig å inspisere skorstein.

©mstr.no

www.bmtf.no

Det er benyttet sutak, lekter og takstein til taktekking.

Taket er kun besiktiget fra bakkenivå. Det er ikke sikkerhetsmessig forsvarlig å gå på tak uten sikring. Inspeksjon fra bakkenivå medfører begrensninger i undersøkelsene.

Taktekkingen ble skiftet i 2012.

Merknad/vurdering av avvik:
Det ble observert mose på takstein. Mosen bidrar til å holde på fuktigheten, og kan derfor øke faren for frostsprengning.

Det er ikke montert snøfangere på taket, snøfangere skal monteres der snø- og isras fra tak kan skade personer, gjenstander, underliggende bygningsdeler eller installasjoner. Det er krav til at det aktuelle taket skal ha snøfangere.

Pipe/ildsted:
Generelt anbefales pipe/ildsted kontrollert av brann/feievesen. Undertegnede takstmann har ikke spesiell kompetanse vedrørende vurdering av piper og ildsteders forskriftsmessige tilstand. For detaljert informasjon og krav anbefales kontakt med lokalt brann- og feievesen.

Merknader:

5. Loft

TG 2 5.1 Loft (konstruksjonsoppbygging)

Se pkt. om takkonstruksjon og taktekkingen. Loftet må ses i sammenheng med takkonstruksjon og taktekking.

Merknad/vurdering av avvik:
Loftkonstruksjonen er av eldre dato og vil avvike fra dagens standarder og byggemetoder.

Loftkonstruksjonen har lukket konstruksjon, erfaringsmessig er dette å betrakte som en risikokonstruksjon med tanke på fukt/kondens.

Merknader:

6. Balkonger, verandaer og lignende

TG 2 6.1 Balkonger, verandaer og lignende

Konstruksjonen vurderes som forsvarlig festet.

Fra 1.etasje er det utgang til terrasse på 33,6m².
Fra 2.etasje er det utgang til terrasse på 3,1m².

Terrassene er oppført i trekonstruksjoner, jevnlig vedlikehold må utføres. Utvendige konstruksjoner er en risikoutsatt bygningsdel med tanke klimatiske forhold og ytre påkjenninger, særlig utsatt er trevirke.

Merknad/vurdering av avvik:
Rekkverkene oppfyller ikke kravet til høyde etter gjeldende forskrifter, rekkverkene ble målt til 0,84 og 0,86m. Dagens krav er på 1 meter.

Terrassen i 2.etasje er av eldre dato og vil avvike fra dagens standarder og byggemetoder.

Det er registrert skjevheter/retningsavvik på terrassene, tiltak må iverksette for utbedring.
Det er registrert skjevheter i rekkverket, tiltak må iverksettes for utbedring.

Merknader:

7. Våtrom

7.1 Våtrom

TG 2 7.1.1 Overflate vegger og himling

©mstr.no

BMTF TILSTANDSRAPPORT BMTF

Det er påvist riss og sprekker.
Det er påvist sprekker i fuger.
Det er ikke påvist bom (hulrom) under fliser.
Det er ikke påvist fuktskader, spor etter skadedyr.

Det er benyttet fliser på veggene og malte flater i himlingen på badet.

Det er benyttet malte flater på vegg og himlingsflatene.

Merknad/vurdering av avvik:
Over halve forventete levetid for overflatene er overskredet på våtrommene. Som følge av alder på overflatene bør det påregnes at disse må oppgraderes innen rimelig tid, tidspunkt for når dette blir en nødvendighet er vanskelig å si noe om.

Det er påvist at våtrommene er oppført etter eldre forskrifter. Utifra alder kan skader plutselig oppstå på eldre våtrom og utgjør dermed en risiko. Våtrommene bør oppgraderes innen kort tid for å tåle normal bruk etter dagens krav.

Det er registrert riss/sprekker i enkelte av veggfugene, vedlikehold må utføres. Riss/sprekker utgjør en risiko for skader og kan indikere bakenforliggende skader.

Det ble registrert riss i en av veggflisene.

Merknader:

TG 2 7.1.2 Overflate gulv

Det er ikke påvist riss og sprekker.
Det er påvist sprekker i fuger.
Det er påvist bom (hulrom) under fliser.
Det er ikke påvist spor etter råteskade, muggvekst eller skadedyr.
Det er ikke påvist tilfredsstillende fall til sluket.
Det er ikke påvist knirk i gulvet.

Det er benyttet fliser på gulvet på badet.

Det er benyttet gulvbelegg på vaskerommet.

Merknad/vurdering av avvik:
Over halve forventete levetid for overflatene er overskredet på våtrommene. Som følge av alder på overflatene bør det påregnes at disse må oppgraderes innen rimelig tid, tidspunkt for når dette blir en nødvendighet er vanskelig å si noe om.

Det er påvist at våtrommene er oppført etter eldre forskrifter. Utifra alder kan skader plutselig oppstå på eldre våtrom og utgjør dermed en risiko. Våtrommene bør oppgraderes innen kort tid for å tåle normal bruk etter dagens krav.

Det er registrert riss/sprekker i enkelte av gulvfugene, vedlikehold må utføres. Riss/sprekker utgjør en risiko for skader og kan indikere bakenforliggende skader.

Det ble ikke målt tilstrekkelig fall mot sluk i henhold til gjeldende forskrifter.
Minimumskravet for membranoppkant ved dørterskel er ikke oppfylt.

Manglende fall mot sluk og lav membranoppkant/terskel utgjør en risiko ved en eventuell lekkasje på våtrommet, lekkasjevann kan ledes til tilstøtende rom og utgjør dermed en risiko for skader på tilliggende konstruksjoner.

Det ble registrert bom i enkelte fliser. Når ikke hele flisen har kontakt med underlaget, vil det oppstå luftlommer. Dette blir kalt "bom", og kan medføre at flisen sprekker ved belastning.

Merknader:

TG 2 7.1.3 Membran, tettesjiktet og sluk

©mstr.no

www.bmtf.no
BMTF TILSTANDSRAPPORT BMTF

Det er muligheter for å rengjøre sluk.

Det er ikke boret hull i tilstøtende rom eller fra undersiden.

Det er fuktkontrollert med egnet fuktmåleverktøy.

Det kan ikke konstateres at membran er påført alle flatene i våtsone i form av bilder eller annet. Det gjøres spesielt oppmerksom på at tekking (membran og mansjetter) ikke er kontrollerbare fordi dette bare kan gjøres ved å demontere fliser. Denne type destruktive undersøkelser blir aldri foretatt ved en tilstandskontroll for eierskifterapport.

Det er benyttet plastsluk.

Hulltaking:
Det ble ikke gjennomført hulltaking som følge av rommets plassering, aktuelle vegger for hulltaking vender mot yttervegg eller glassbyggerstein. Hulltaking er en inspeksjonsmetode hvor det borres et inspeksjonshull på 73mm fra tilstøtende rom for å undersøke for fukt/skader. Det er imidlertid gjennomført fuktkontroll med fuktindikator, denne ga ikke utslag for unormale fuktverdier. Hulltaking vil generelt gi en bedre fuktanalyse.

Badet inneholder: Toalett, helstøpt servant, skuffer under servant med slette fronter, badekar, dusjdør i klart glass.

Vaskerommet inneholder: Opplegg for vaskemaskin.

Merknad/vurdering av avvik:
Mer enn halvparten av forventet brukstid er oppbrukt på membran. Overvåk tilstanden jevnlig. For å få tilstandsgrad 0 eller 1 må tettesjikt skiftes ut, men tidspunktet for når dette er nødvendig er vanskelig å si noe om. Som følge av alder må sluk jevnlig kontrolleres og rengjøres. På bakgrunn av alder og avvik anbefales det oppgradering av våtrommene innen kort tid, skader kan plutselig oppstå på eldre våtrom.

Merknader:

8. Kjøkken

8.1 Kjøkken

TG 1 8.1 Kjøkken

Det er ikke påvist fukt ved kjøleskap, vaskemaskin, varmtvannsbereder eller andre vanninstallasjoner.

Det er ikke påvist avvik i forhold til trykk i vannkran.

Det er ikke påvist avvik i forhold til avrenning fra avløp.

Det er ikke påvist symptomer på fukt og råte i nabokonstruksjoner.

Kjøkkeninnredning med profilerte fronter, overskapene har glassfronter, laminat benkeplate, over benkeplaten er det benyttet malte flater, stål oppvaskkum, ventilator.

- Integrert induksjonsplatetopp
- Integrert stekeovn
- Integrert mikrobølgeovn
- Integrert oppvaskmaskin

Teknisk tilstand på hvitevarer er ikke kontrollert.

Fuktkontroll som er foretatt med fuktindikator ga ikke unormale fuktverdier i områder der det anses og være fare for fuktvandring. Disse områdene er i hovedsak i underskap under vask, området rundt oppvaskmaskin og på gulv rundt sokkel list.

Merknader:

9. Rom under terreng

10. VVS

TG 2 10.1 WC og innvendige vann- og avløpsrør

©mstr.no

www.bmtf.no

Materiale, sammenkoblingspunkter, kondensisolasjon og termisk isolasjon vurderes som tilfredsstillende.

Avløpskapasiteten vurderes som tilfredsstillende.

Lukt fra avløpssystemet vurderes som tilfredsstillende.

Det er ingen WC med innebygget sisterner.

Det gjøres oppmerksom på at det kun er synlige rørinstallasjoner som er kontrollert. Rørgjennomføringer som er skjult i vegg er ikke videre undersøkt. Utvendige vann- og avløpsrør er ikke kontrollert.

Det er benyttet rør i rør - plastrør til vannforsyningsrør.
Forventet levetid på plastrør: 25 - 50 år.

Boligen har sluk og avløpsrør i plast.
Forventet levetid for sluk av plast: 30-50 år.

Merknad/vurdering av avvik:
Mer enn halvparten av forventet brukstid nærmer seg oppbrukt på vannforsyningsrørene. Som følge av alder må rørene jevnlig kontrolleres for sprekker og lekkasjer, skader kan plutselig oppstå på eldre vannrør og utgjør dermed en risiko.

Rørsystemet/rørene er ikke plassert i fordelerskap. Rør-i-rørsystem skal plasseres i fordelerskap som er utstyrt med drensåpning som ledes til rom med sluk, dette for å forhindre skader og synliggjøre en eventuell lekkasje. Forholdet utgjør en risiko.

Manglende merking av rør-i-rørsystemet.

Merknader:

TG 2 10.2 Varmtvannsbereder

Det er ikke påvist avdrypp og fuktskjolder ved bereder.

Varmtvannsberederen er plassert i kjelleren og er av typen OSO 116 liter, fra 1993.
Varmtvannsberederen er plassert i kjelleren og er av typen OSO 198 liter, fra 2006.

Merknad/vurdering av avvik:
Det er påvist at varmtvannsberederen er over 30 år og en nærmer seg 20 år. Det er ikke behov for utbedringstiltak utifra at tanken fungerer i dag, men utifra alder kan skader plutselig oppstå på eldre tanker. Det anbefales oppgradering innen kort tid grunnet alder.

Det er i dag innført krav om at varmtvannsberedere av denne størrelsen ikke skal være tilkoblet med vanlig stikkontakt, men være såkalt fast tilkoblet. Da vil du unngå risiko for varmgang og brann. På tidspunktet varmtvannsberederen ble montert var det ikke krav om fast tilkobling. For utbedring må tilkoblingen skiftes ut.

Merknader:

Ingen 10.3 Vannbåren varme

Bygningsdelen eksisterer ikke.

Merknader:

Ingen 10.4 Varmesentraler

Bygningsdelen eksisterer ikke.

Merknader:

TG 1 10.5 Ventilasjon

©mstr.no

www.bmtf.no

Boligen har naturlig ventilasjon.

Boligen har mekanisk ventilasjon.

Boligen har ikke balansert ventilasjon.

Boligen tilfredsstiller ikke kravet til ventilasjon etter dagens krav. Under oppføringstidspunktet til boligen var det andre krav som var gjeldende.

For å oppfylle kravene til de nyeste bygningsforskriftene skal man nå benytte balansert ventilasjonsanlegg.

Merknader:

11. Elektrisk anlegg og samsvarserklæring

11.1 Elektrisk anlegg og samsvarserklæring

Når det gjelder resultater fra det lokale el-tilsynet: Se eventuelt eiers egenerklæringsskjema.

El. Anlegg: Sikringsskapet er montert i entré og inneholder automatsikringer. Sikringsskapet er ikke videre undersøkt da dette krever spesialkompetanse.

Det er ikke fremvist samsvarserklæring for anlegget. Kravet om samsvarserklæring gjelder både for anlegg som er nyere enn 1999, og for endringer utført på anlegg som er eldre enn 1999.

Det er ikke opplyst om årstall for forrige tilsyn av det elektriske anlegget. Det foreligger ikke dokumentasjon på gjennomført tilsyn eller dokumentasjon etter gjennomført tilsyn (dokumentasjon på avvik, mangler eller dokumentasjon på at anlegget er uten avvik).

Undertegnede takstmann har ikke fagkompetanse/spesialkompetanse til å utføre kontroll av elektriske anlegg og elektriske installasjoner. Det stilles strenge krav til kompetanse for kontroll av elektriske anlegg. Det anbefales på generelt grunnlag at registrert/autorisert elektroinstallatør/kontrollør foretar en kontroll av hele det elektriske anlegget.

Vurderingen av det elektriske anlegget er basert på visuell besiktigelse, opplysninger gitt av eier med eventuell tilhørende fremvist dokumentasjon, samt standard sjekkliste (begrensede undersøkelser sammenlignet med godkjent elkontroll).

Branntekniske forhold:
Alle boliger skal ha brannalarmanlegg eller røykvarslere. Minimumskravet er at man har minst én røykvarsler i hver etasje i boligen.

Alle boliger skal ha slokkeutstyr som husbrannslange, eller brannslukningsapparat. Brannslukningsapparatet må være på minst 6 kg (effektivitetsklasse på minst 21 A for skumapparat). Ved bruk av brannslange skal brannslangen være tilkoblet fast vannforsyning, det anbefales kuleventil (type kran).

Merknad/vurdering av avvik:
Det er ikke opplyst om forrige tilsyn av anlegget. Det må utføres el.kontroll (av autorisert kontrollør) av hele anlegget. Det hefter en risiko for pålegg om utbedringer på elektriske anlegg etter utført utvidet kontroll.

Merknader:

©mstr.no

BMTF TILSTANDSRAPPORT BMTF

VÆR OPPMERKSOM PÅ:

Egenerklæringsskjema er levert før oppstart av oppdraget.
Det er ikke fremlagt godkjente tegninger av boligen.
Det er ingen avvik i forhold til rømming og romhøyde, ut ifra gjeldende forskrifter for da boligen/rommene ble byggemeldt.
Innvendige rekkverk og håndrekker er i henhold til gjeldende forskrifter når bygningsdelen ble byggesøkt.

TILLEGGSOPPLYSNINGER:

Den bygningssakkyndige har ikke kontrollert om det foreligger offentligrettslige pålegg fra kommunen. Det er ikke kontrollert om det er pågående byggesaker, endringer i reguleringsplan som berører den aktuelle eiendommen eller andre ytre påvirkninger.

Vedrørende egenerklæringsskjema: Skjema vil følge som vedlegg til salgsoppgaven, det anbefales eventuelle interessenter å lese gjennom skjema før et eventuelt salg/kjøp gjennomføres. Det kan være flere relevante/nyttige opplysninger i dette skjema som ikke er videre beskrevet i denne rapporten.

Tilstandsrapporten har en gyldighet på 12 mnd. fra rapportdato. Skulle det oppstå skader, endringer eller annet av betydning ved boligen, oppfordres eier/selger til å informere om forholdene og oppdatere tilstandsrapporten.

I tilstandsrapporten har den bygningssakkyndige ikke gjort undersøkelser/vurderinger av bygningens estetikk og arkitektur, fellesarealer (med mindre boligeieren har vedlikeholdsplikt for fellesarealer), tilleggsbygg som garasje, biloppstillingsplass eller lignende i fellesanlegg/fellesområdet.

ANBEFALTE YTTERLIGERE UNDERSØKELSER:

Radonmålinger: Den bygningssakyndige har ikke foretatt radonmålinger. Grenseverdi for radon er den høyeste årsmiddelverdien som generelt er anbefalt i et oppholdsrom. Grenseverdi er satt til 200 Bq/m3. Det skal gjennomføres radonreduserende tiltak dersom radonnivået overstiger 100 Bq/m3 (tiltaksgrense).

BMTF
TILSTANDSRAPPORT
BMTF

©mstr.no

TAKSTMANNENS VURDERING VED TG2:	
1.1	Byggegrunn, fundamenter, grunnmur, drenering og sikring mot vann og fuktighet
	Mer enn halvparten av forventet levetid på drenering er overskredet. Det er ikke benyttet diffusjonstetting mot grunn og fuktsikringen oppfyller ikke krav til sikring etter dagens forskrifter. Dreneringen bør kontrolleres jevnlig der det lar seg gjøre. For utbedring av dreneringen må dreneringen skiftes ut, tidspunktet for når dette er nødvendig er vanskelig å si. Det er ikke observert grunnmursplast/knotteplast (utvendig fuktsikring) eller tilsvarende utvendig. Manglende knotteplast eller tilsvarende øker risikoen for fuktvandring i murene. På bakgrunn av alder (1916) og konstruksjonsmåte på grunnmurer/ytterkonstruksjoner i kjelleren, betraktes disse og kjelleren i sin helhet som en risikokonstruksjon med tanke på skader forbundet med fukt/kondens.
2.1	Yttervegger
	Over halve forventete levetid er overskredet på trekledningen som ikke er skiftet i nyere tid. Trekledningen må jevnlig kontrolleres og kledningsbord må skiftes ved behov. Skader kan plutselig oppstå på eldre ytterkledning, hjørnebord og utvendig belistning og utgjør dermed en risiko. Stedvis er det ikke etablert tilstrekkelig lufting bak kledningen. Manglende lufting bak kledningen vil skade både kledningsbordene og bakveggen. Ved utskiftning av kledningsbord må det etableres tilstrekkelig lufting på baksiden. Når luftespalten bak kledningen øker må det påses at det er tilstrekkelig tetting med musebånd eller tilsvarende på baksiden for å forhindre skadedyr. Det er påvist spredte råteskader i bordkledningen, utskiftning av skadede bord må påregnes. På bakgrunn av alder og avvik må det påregnes jevnlig kontroll og vedlikehold av ytterkledningen, utskiftning av enkelte kledningsbord vil være en del av jevnlig vedlikehold.
4.1	Takkonstruksjon, taktekking og skorstein over tak
	Konstruksjonen er fra byggeår, det må derfor påregnes et avvik i forhold til dagens standard. Takkonstruksjonen vil fungere til tross for alder og konstruksjonsmåte, allikevel utgjør konstruksjonen er risiko på bakgrunn av alder og konstruksjonsmåte. Ved utskiftning av taktekkingen må selve konstruksjonen (tresperrer og undertak) kontrolleres, konstruksjonen stammer fra byggeår og har en konstruksjonsmåte som vil kunne ha behov for utbedringer når taktekkingen skiftes ut. Det er registrert en del slitasje på kistebordene, vedlikehold/utskiftning må påregnes.
4.2	Undertak, lekter og yttertekking (taktekkingen)
	Det ble observert mose på takstein. Mosen bidrar til å holde på fuktigheten, og kan derfor øke faren for frostsprengning. Det er ikke montert snøfangere på taket, snøfangere skal monteres der snø- og isras fra tak kan skade personer, gjenstander, underliggende bygningsdeler eller installasjoner. Det er krav til at det aktuelle taket skal ha snøfangere.
5.1	Loft (konstruksjonsoppbygging)
	Loftkonstruksjonen er av eldre dato og vil avvike fra dagens standarder og byggemetoder. Loftkonstruksjonen har lukket konstruksjon, erfaringsmessig er dette å betrakte som en risikokonstruksjon med tanke på fukt/kondens.
6.1	Balkonger, verandaer og lignende
	Rekkverkene oppfyller ikke kravet til høyde etter gjeldende forskrifter, rekkverkene ble målt til 0,84 og 0,86m. Dagens krav er på 1 meter. Terrassen i 2.etasje er av eldre dato og vil avvike fra dagens standarder og byggemetoder. Det er registrert skjevheter/retningsavvik på terrassene, tiltak må iverksette for utbedring. Det er registrert skjevheter i rekkverket, tiltak må iverksettes for utbedring.
7.1.1	Våtrom Overflate vegger og himling

©mstr.no

	Over halve forventete levetid for overflatene er overskredet på våtrommene. Som følge av alder på overflatene bør det påregnes at disse må oppgraderes innen rimelig tid, tidspunkt for når dette blir en nødvendighet er vanskelig å si noe om. Det er påvist at våtrommene er oppført etter eldre forskrifter. Utifra alder kan skader plutselig oppstå på eldre våtrom og utgjør dermed en risiko. Våtrommene bør oppgraderes innen kort tid for å tåle normal bruk etter dagens krav. Det er registrert riss/sprekker i enkelte av veggfugene, vedlikehold må utføres. Riss/sprekker utgjør en risiko for skader og kan indikere bakenforliggende skader. Det ble registrert riss i en av veggflisene.
7.1.2	Våtrom Overflate gulv
	Over halve forventete levetid for overflatene er overskredet på våtrommene. Som følge av alder på overflatene bør det påregnes at disse må oppgraderes innen rimelig tid, tidspunkt for når dette blir en nødvendighet er vanskelig å si noe om. Det er påvist at våtrommene er oppført etter eldre forskrifter. Utifra alder kan skader plutselig oppstå på eldre våtrom og utgjør dermed en risiko. Våtrommene bør oppgraderes innen kort tid for å tåle normal bruk etter dagens krav. Det er registrert riss/sprekker i enkelte av gulvfugene, vedlikehold må utføres. Riss/sprekker utgjør en risiko for skader og kan indikere bakenforliggende skader. Det ble ikke målt tilstrekkelig fall mot sluk i henhold til gjeldende forskrifter. Minimumskravet for membranoppkant ved dørterskel er ikke oppfylt. Manglende fall mot sluk og lav membranoppkant/terskel utgjør en risiko ved en eventuell lekkasje på våtrommet, lekkasjevann kan ledes til tilstøtende rom og utgjør dermed en risiko for skader på tilliggende konstruksjoner. Det ble registrert bom i enkelte fliser. Når ikke hele flisen har kontakt med underlaget, vil det oppstå luftlommer. Dette blir kalt "bom", og kan medføre at flisen sprekker ved belastning.
7.1.3	Våtrom Membran, tettesjiktet og sluk
	Mer enn halvparten av forventet brukstid er oppbrukt på membran. Overvåk tilstanden jevnlig. For å få tilstandsgrad 0 eller 1 må tettesjikt skiftes ut, men tidspunktet for når dette er nødvendig er vanskelig å si noe om. Som følge av alder må sluk jevnlig kontrolleres og rengjøres. På bakgrunn av alder og avvik anbefales det oppgradering av våtrommene innen kort tid, skader kan plutselig oppstå på eldre våtrom.
10.1	WC og innvendige vann- og avløpsrør
	Mer enn halvparten av forventet brukstid nærmer seg oppbrukt på vannforsyningsrørene. Som følge av alder må rørene jevnlig kontrolleres for sprekker og lekkasjer, skader kan plutselig oppstå på eldre vannrør og utgjør dermed en risiko. Rørsystemet/rørene er ikke plassert i fordelerskap. Rør-i-rørsystem skal plasseres i fordelerskap som er utstyrt med drensåpning som ledes til rom med sluk, dette for å forhindre skader og synliggjøre en eventuell lekkasje. Forholdet utgjør en risiko. Manglende merking av rør-i-rørsystemet.
10.2	Varmtvannsbereder
	Det er påvist at varmtvannsberederen er over 30 år og en nærmer seg 20 år. Det er ikke behov for utbedringstiltak utifra at tanken fungerer i dag, men utifra alder kan skader plutselig oppstå på eldre tanker. Det anbefales oppgradering innen kort tid grunnet alder. Det er i dag innført krav om at varmtvannsberedere av denne størrelsen ikke skal være tilkoblet med vanlig stikkontakt, men være såkalt fast tilkoblet. Da vil du unngå risiko for varmgang og brann. På tidspunktet varmtvannsberederen ble montert var det ikke krav om fast tilkobling. For utbedring må tilkoblingen skiftes ut.

©mstr.no

BMTF TILSTANDSRAPPORT BMTF

TAKSTMANNENS VURDERING VED TG3:	
3.1	Vinduer og ytterdører
	Som følge av alder på vinduene og dørene må disse jevnlig kontrolleres for punkterte vindusruter og råteskader i karm/belistning. Grunnet alder på vinduene og dørene vil restlevetid være vanskelig å anslå. Vinduer må skiftes ved behov. Vinduene og dørene som er eldre enn 2000-tallet å regne som eldre bygningsdeler, skader kan plutselig oppstå på eldre bygningsdeler og utgjør dermed en risiko. Det må påregnes utskiftning av de eldste vinduene og dørene. Det er registrert punktert vindusrute på soverommet i 2.etasje, utskiftning av ruten må påregnes. Det er registrert utvendig slitasje på altandøren, vedlikehold må utføres. Det er registrert slitasje på beslag som ligger på utsiden av vinduet på kjøkkenet, vedlikehold må påregnes. Det er lav/ingen klaring mellom utvendig listverk og beslag/vannbord under vinduene. Kan føre til fuktoppsug i trevirket.
	Takstmannens prisvurdering ved utskiftning antas mellom Kr. 50.000. - og 100.000.-

©mstr.no

BMTF TILSTANDSRAPPORT BMTF

Trude Holvik
Kringsjåveien 117 C
5163 LAKSEVÅG

Deres ref.	Deres brev av	Vår ref.	Emnekode	Dato
		200700384/3 AKSE	NYBY–5210	18.01.2007

SAMTYKKE TIL MINDRE TILTAK PÅ BEBYGD EIENDOM

Tillatelse til arbeid etter plan- og bygningsloven § 86 a

Eiendom	:	Gnr 150 Bnr 64
Tiltakets adresse	:	Kringsjåveien 117 C
Tiltakets art	:	Utvidelse Blokk/bygård/terrassehus
Tiltakshaver	:	Trude Holvik

Meldingen:
I medhold av plan- og bygningsloven § 86 a godkjennes melding om mindre tiltak på bebygd eiendom, mottatt Etat for byggesak og private planer 08.01.07 for utvidelse av inngangsparti i forbindelse med reperasjon eksisterende inngangsparti.
Utvidelsen gjelder ca. 1 m2..

Det vises for øvrig til meldingens vedlagte dokumentasjon, mottatt Bergen kommune 08.01.07.

Nabovarsling:
Det er foretatt nabovarsling i samsvar med bestemmelsene i plan- og bygningsloven § 94 nr 3 og det er ikke registrert noen merknader i saken.
Det foreligger samtykke fra nabo for bygging nærmere nabogrense enn 4,0 meter.

Tiltaket:
Tiltakshaver er ansvarlig for at arbeidet blir forskriftsmessig og fagmessig utført og for nødvendige sikkerhetstiltak under arbeidets utførelse.

Forhold til annen myndighet og lovverk er tiltakshavers ansvar og er bygningsmyndighetene uvedkommende.

Oppstart og ferdigstillelse av tiltaket:
Ved oppstart av tiltaket må dette snarest opplyses til etaten for registrering i vårt saksregister.
Likeledes må det når arbeidet er ferdig, innsendes underretning til etaten.

Reviderte planer:
Ønskes tiltaket endret i forhold til dette vedtak, må endringen meldes på nytt og endringen være godkjent før den gjennomføres.

Bortfall av tillatelse:
Er tiltaket ikke satt i gang senest innen 3 år etter at samtykke er gitt, faller tillatelsen bort. Det samme gjelder hvis tiltaket innstilles i lengre tid enn 2 år, jf plan- og bygningsloven § 96 første ledd.

Klageadgang:
Denne avgjørelse er et enkeltvedtak etter forvaltningslovens bestemmelser som kan påklages av partene til overordnet forvaltningsorgan innen 3 uker, jf forvaltningsloven § 28 ff "Melding om rett til å klage over forvaltningsvedtak" er vedlagt som siste side til dette vedtaket. En slik klage kan føre til at avgjørelsen blir omgjort. Kommunen er ikke ansvarlig for tap som tiltakshaver måtte lide ved en slik omgjøring.

Ved all kontakt med etaten i denne sak, vennligst referer til saksnummer 200700384.

ETAT FOR BYGGESAK OG PRIVATE PLANER
for byggesakssjefen

Bjørn Walter Hauge
seksjonsleder

Anne Karin Sedal
saksbehandler

Kopi:

Melding om rett til å klage på forvaltningsvedtak	
Klagerett **Fvl § 28**	Den som er part eller har rettslig klageinteresse, har rett til å klage over avgjørelsen/vedtaket.
Hvem kan det klages til **Fvl § 28**	Klagen kan rettes til overordnet forvaltningsorgan som er Fylkesmannen i Hordaland. Klagen sendes til: Etat for byggesak og private planer, Postboks 7700, 5020 Bergen.
Klagefrist **Fvl §§ 29, 30 og 31**	Klagefristen er tre - 3 - uker fra den dag underretningen om vedtaket kom frem til vedkommende part. Det er tilstrekkelig at klagen er postlagt innen fristens utløp. Dersom klagen kommer inn etter fristens utløp vil den bli avvist. Klagen kan imidlertid tas under behandling når det foreligger særlige grunner, som tilsier at klagen blir prøvd. Det må derfor opplyses om årsaken til forsinkelsen. En klage som er avgjort av Fylkesmannen, kan ikke påklages videre.
Rett til å kreve begrunnelse **Fvl §§ 24 og 25**	Dersom en part mener at vedtaket ikke er begrunnet, kan det settes frem krav om det. Slik krav må fremsettes innen klagefristen utløp. Klagefristen blir i så fall avbrutt og ny frist begynner å løpe fra den dag begrunnelsen er kommet frem til klager.
Klagens innhold **Fvl § 32**	I klagen må det nevnes det vedtaket som det klages over og hva som ønskes endret. Den må begrunnes og for øvrig vise til de momenter som kan være relevante for bedømmelsen av saken. Klagen må undertegnes av klager eller hans fullmektig.
Utsetting av gjennomføring av vedtaket **Fvl §§ 31 og 42**	Selv om partene har klagerett, kan vedtaket vanligvis gjennomføres straks. Det er imidlertid gitt adgang til å søke om å få utsatt iverksettingen av vedtaket, inntil klagefristen er ute eller klagen er avgjort. Fylkesmannen kan på selvstendig grunnlag ta stilling til begjæring om utsettende virkning.
Rett til å se sakens dokumenter og kreve veiledning **Fvl § 11**	Med visse begrensninger har partene rett til å se dokumentene i saken. Det må ved et slikt ønske tas kontakt med Etat for byggesak og private planer i Allehelgensgate 5, 1.etasje. Der vil en også kunne få nærmere veiledning om adgangen til å klage og den videre saksbehandlingen.
Kostnader ved klagen **Fvl § 36**	Det kan søkes om å få dekket utgifter til nødvendig advokathjelp. Her gjelder imidlertid visse inntekts- og formuesgrenser. Fylkesmannens kontor eller advokat kan gi nærmere veiledning. Det er også adgang til kreve dekning for vesentlige kostnader i forbindelse med klagesaken, f.eks advokatbistand. Dette forutsetter vanligvis at underinstansen har gjort en saksbehandlingsfeil som fører til endring av vedtaket. Klageinstansen vil kunne orientere om retten til å kreve slik dekning.







Melding om tiltak

etter plan- og bygningsloven §§ 81, 85, 86 a

Kommunens saksnr.

Stempel

BERGEN KOMMUNE
Sentralarkivet
Saks nr. 200700384 Dok.nr. 1
Gnr. 150 Bnr. 64

Til kommune:

Mottatt 08.01.2007
Avdeling/kontor: Bylivsa
Saksbehandler:
Offentlig:
Arkiv nr: 5210

Berører tiltaket eksisterende eller fremtidige arbeidsplasser? ☐ Ja ☑ Nei
Hvis ja, skal NBR nr. 5177 med vedlegg sendes til Arbeidstilsynet

Meldingen gjelder

Eiendom/ byggested

Gnr.	Bnr.	Festenr.	Seksjonsnr.	Bygningsnr.	Bolignr.
150	64				

Adresse	Postnr.	Poststed
Kringsjåveien 117c	5163	Laksevåg

Tiltakets art

- ☐ Driftsbygning i landbruket
- ☐ Midlertidige eller transportable bygninger, konstruksjoner og anlegg
- ☑ Mindre byggearbeid

Spesifiser kort tiltakets art: Rep./liten utvidelse - inngangsparti

Forhåndskonferanse

Pbl § 93 a

Forhåndskonferanse er avholdt ☐ Ja ☑ Nei

Dersom ja, vedlegg referat

Vedlegg nr. E –

Estetikk

Pbl § 74, 2. ledd

Estetisk utforming og forholdet til omgivelsene.

Vedlegg nr. E –

Arealdisponering

Planstatus

☐ Arealdel av kommuneplan ☐ Reguleringsplan ☐ Bebyggelsesplan — Sett kryss for eksisterende plan

Spesifiser nærmere

Reguleringsformål i arealdel av kommuneplan/reguleringsplan/bebyggelsesplan - beskriv

Tillatt grad av utnytting

Beregningsregler i reguleringsplan

- ☐ Prosent bebygd areal (% BYA)
- ☐ Tillatt bruksareal (T-BRA m²)
- ☐ Prosent tomteutnyttelse (% TU)
- ☐ Annet

Oppmålt tomt

☐ Ja ☐ Nei

Tomteareal

Bebyggelsen; størrelse og grad av utnytting

	Eksisterende bebyggelse	Ny bebyggelse	Sum
Antall etasjer (TEK § 4-1)			
Bruksareal (NS 3940 eller TEK § 3-5)	m²	m²	m²
Bebygd areal (NS 3940)	m²	0.85 m²	m²

Beregnet grad av utnytting som følge av tiltaket

Vis beregning av grad av utnytting

Arealdisponering (forts.)

Avstand

Minste avstand fra den planlagte bygning til:

Nabogrense	Vegmidte	Annen bygning

Går det høyspent kraftlinje/kabel i, over eller i nærheten av tomta? ☐ Ja — Avstand ____ m — ☐ Nei

Går det priv./off. vann- og avløpsledning i eller i nærheten av tomta? ☐ Ja — Avstand ____ m — ☐ Nei

Dersom det går slik kraftlinje/kabel/ledninger i, over eller i nærheten av tomta, må tiltaket det her meldes om være avklart med berørte myndigheter/rettighetshavere — Vedlegg nr I –

Tilknytning til veg og ledningsnett

Adkomst vegloven, pbl §§ 66, 67

Gir tiltaket endrede avkjøringsforhold? ☐ Ja ☑ Nei

Tomta har adkomst til følgende veg som er opparbeidet og åpen for alminnelig ferdsel:

☐ Riksveg/fylkesveg	Er avkjøringstillatelse gitt?	☐ Ja	☐ Nei
☑ Kommunal veg	Er avkjøringstillatelse gitt?	☐ Ja	☐ Nei
☐ Privat veg	Er vegrett sikret ved tinglyst erklæring?	☐ Ja	☐ Nei

Vann-forsyning pbl §§ 65, 67

Tilknytning i forhold til tomta

☐ Offentlig vannverk
☐ Privat vannverk
☐ Annen privat vannforsyning, innlagt vann
☐ Annen privat vannforsyning, ikke innlagt vann

Beskriv

Dersom vanntilførsel krysser annens grunn, foreligger rettighet ved tinglyst erklæring? ☐ Ja ☐ Nei

Avløp pbl §§ 66, 67

Tilknytning i forhold til tomta

☐ Offentlig avløpsanlegg
☐ Privat avløpsanlegg — Skal det installeres vannklosett? ☐ Ja ☐ Nei
Foreligger utslippstillatelse? ☐ Ja ☐ Nei

Dersom avløpsanlegg krysser annens grunn, foreligger rettighet ved tinglyst erklæring? ☐ Ja ☐ Nei

Overvann

Takvann/overvann føres til: ☐ Avløpssystem ☑ Terreng

Kommunale opplysninger (fylles ut av kommunen)

Senterpunkt for tiltaket	Kartblad (hvis oppgitt på situasjonskart):	Koordinatsystem (hvis oppgitt på situasjonskart):	X-koordinat: Y-koordinat:
Koder	Næringsgruppekode	Bygningstypekode	

Vedlegg

Beskrivelse av vedlegg	Gruppe	Nr. fra – til	Ikke relevant
Dispensasjonssøknader	B	–	☐
Gjenpart av nabovarsel	C	–	☐
Situasjonsplan	D	–	☐
Fasadetegninger og kart	E	–	☐
Andre vedlegg	J	–	☐

Erklæring og underskrift

Tiltakshaver

Tiltakshaver forplikter seg til å la gjennomføre tiltaket iht. plan- og bygningsloven (pbl) og teknisk forskrift (TEK)


Navn	Telefon (dagtid)	Mobiltelefon	Ev. organisasjonsnr.
Trude Holvik			

Adresse: Kringsjåveien 117 e — Postnr. 5163 — Poststed: Laksevåg


E-postadresse:

☐ Enkeltperson ☐ Foretak/lag/sameie ☐ Off. virksomhet

Dato: 05.01.07 — Underskrift: for Trude Holvik Alf Johnsen — Gjentas med blokkbokstaver:

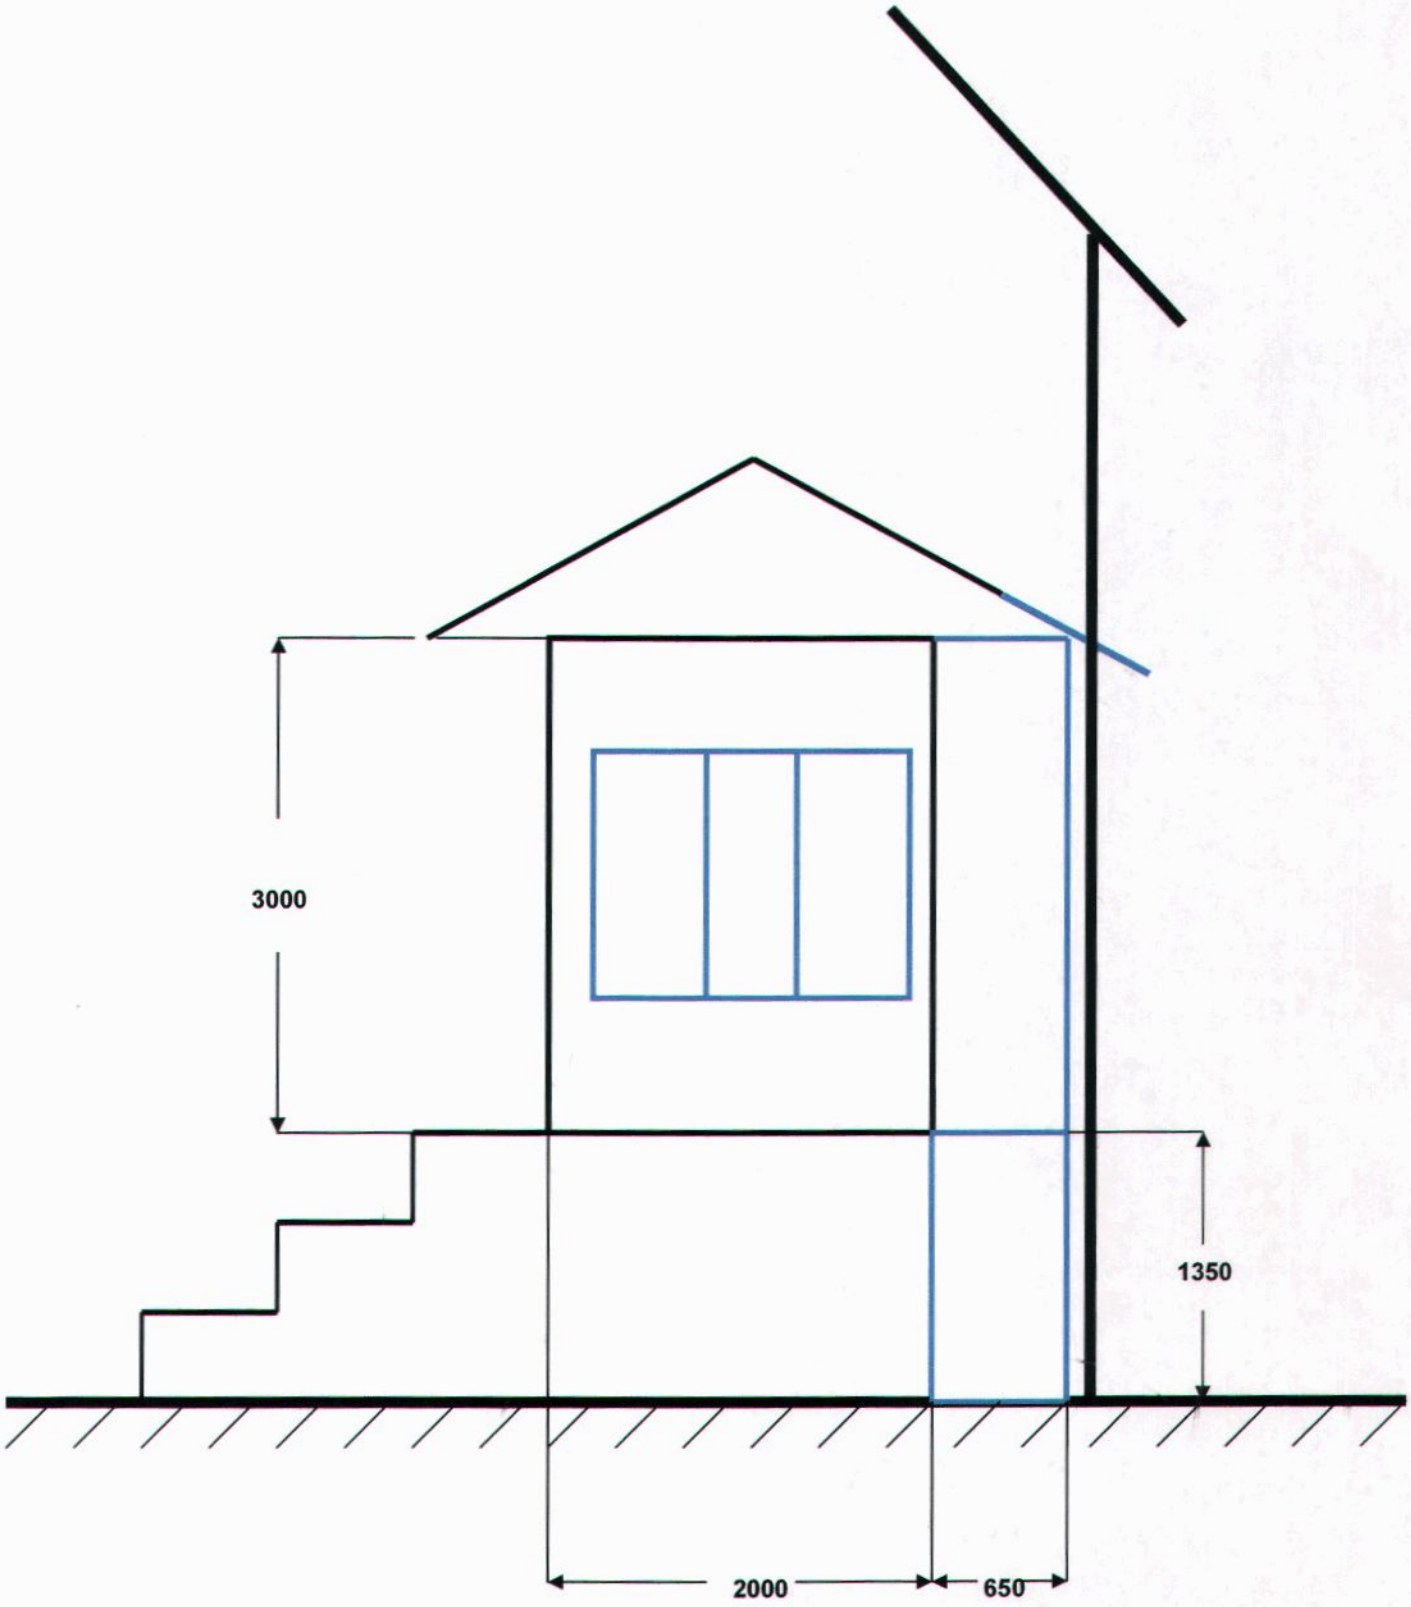

Alf Holvik	23 11 2006
Kringsjoveien 117 C	Bergen
Veranda	

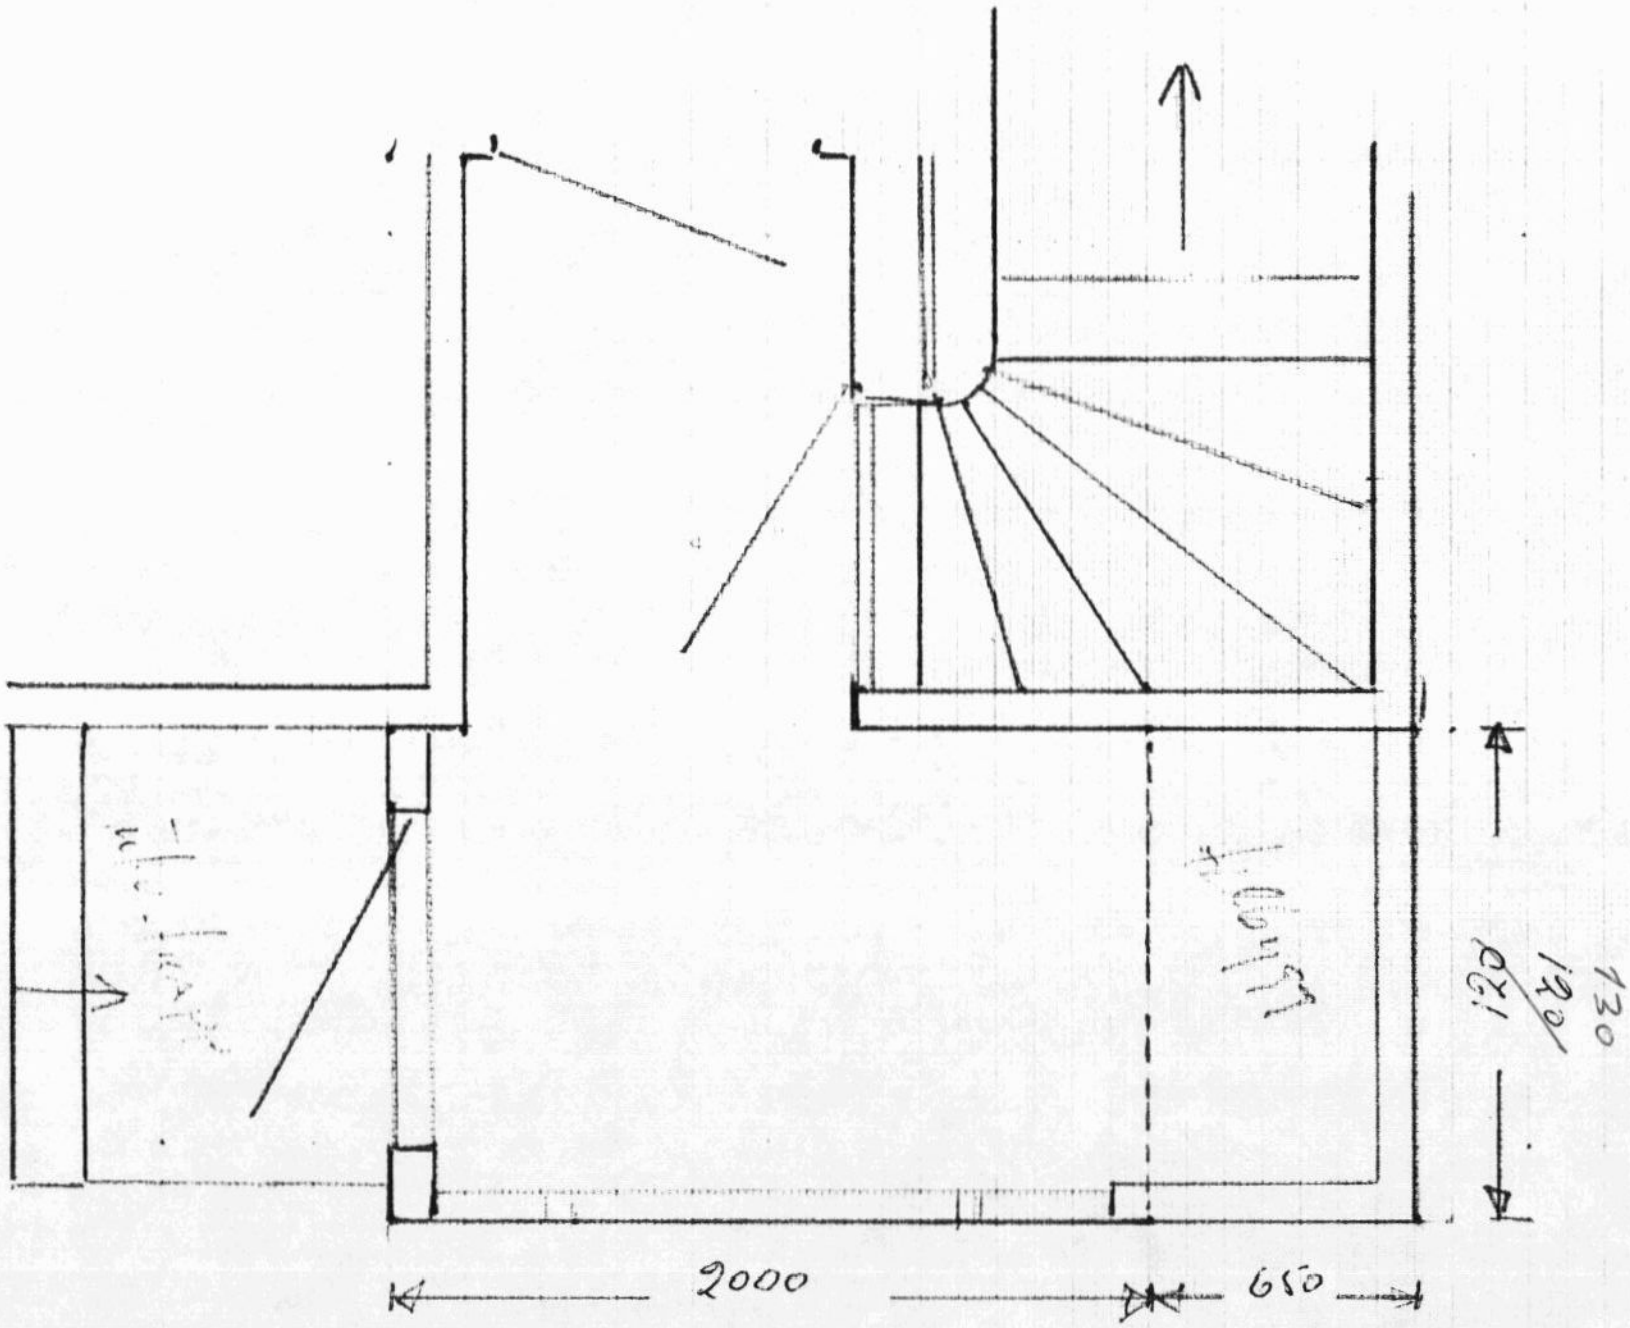
2000
650
1300
1200
2000

SAMTYKKE TIL OPPFØRING AV TILTAK ETTER PLAN- OG BYGNINGSLOVEN
NÆRMERE NABOGRENSE ENN 4 METER

Undertegnede, eier/fester av gnr 150 bnr 50 i Bergen kommune, samtykker herved til at eier/fester av gnr ___ bnr ___ i Bergen kommune kan føre opp
Rep. av bislag/inngang og utvidelse med 0,45 m i bredde
DAGENS
inntil AVSTAND meter fra vår felles grense overensstemmende med søknad/melding om tiltak datert 9.12.2006

Kryss av for ett av følgende alternativer:

☒ Jeg gir herved samtykke til ovennevnte tiltak, under forutsetning av at omsøkte/meldte tiltak tilfredsstiller de gjeldende branntekniske krav etter plan- og bygningsloven med tilhørende forskrifter, slik at min eiendom kan utnyttes som om avstandskravet i plan- og bygningsloven § 70 nr. 2 var etterfulgt.

☐ Jeg gir herved samtykke til ovennevnte tiltak, vitende om at jeg ved gjennomføring av eventuelle tiltak på min egen eiendom blir ansvarlig for å ivareta de til enhver tid gjeldende avstandskrav og/eller branntekniske krav i plan- og bygningslovgivningen med tilhørende forskrifter.

Sted/dato: 9/12-2006

Sissel R. Lekvingen

Underskrift

BERGEN KOMMUNE

PLANINFORMASJON

Byrådsavdeling for klima, miljø og byutvikling

Plan- og bygningsetaten

Planinformasjon for gnr/bnr 150/64/0/0
Utlistet 12. mai 2025

Om rapporten

Opplysningene er fremkommet etter en teknisk analyse av kartdataene der eiendommens utstrekning er sammenholdt med ulike arealplaners utstrekning (omkretser). Følgende plannivåer er testet:

- *Gjeldende kommuneplans arealdel inkl. kommunedelplaner og kommunedelplaner under arbeid*
- *Reguleringsplaner i vertikalnivå 'under grunnen', 'på grunnen', 'over grunnen' og 'på bunnen'*
- *Reguleringsplaner under arbeid*

I den grad vektoriserte (geometriske) arealformålsflater, hensynsoner, båndleggingerog restriksjoner eksisterer blant kartdataene er også disse testet og kvantifisert på eiendommen.

I tillegg til overnevnte testes eiendommens beliggenhet i forhold til noen aktuelle planrelaterte temaer som område for midlertidig tiltaksforbud og ulike typer støysoner. Videre testes også forekomster av gjeldende planer og planer under arbeid, samt godkjente tiltak (byggesaker) som ligger nærmere enn 100 meter fra eiendommens yttergrenser.

Mer informasjon om angitte planer som berører eiendommen kan hentes i Bergen kommunes digitale planregister.

Informasjon om plan- og byggesaker knyttet til eiendommen er tilgjengelig i kommunens nettbaserte saksinnsynsløsning.

For øvrig er det lagt hyperkoblinger på arealplan-id'er (plannumre) og saksnumre for med dette kunne foreta direkteoppslag i nevnte informasjonssystemer.

Forklaring plantype

20 - Kommuneplanens arealdel
21 - Kommunedelplan
22 - Mindre endring av kommune(del)plan
30 - Eldre reguleringsplan
31 - Mindre reguleringsendring
32 - Bebyggelsesplan iht. reguleringsplan (PBL 1985)
33 - Bebyggelsesplan iht. kommuneplanens arealdel (PBL 1985)
34 - Områderegulering
35 - Detaljregulering

Forklaring planstatus

0 - Kun opprettet sak (foreløpig ikke annonsert)
1 - Planlegging igangsatt
2 - Planforslag
3 - Endelig vedtatt arealplan
4 - Opphevet
5 - Utgått/erstattet
6 - Vedtatt plan med utsatt rettsvirkning
8 - Overstyrt
9 - Avvist
10 - Uaktuell/trukket

Påliteligheten av analyseresultatene henger nøye sammen med eiendommens oppmålingskvalitet. Av denne grunn er utvalgt matrikkelinformasjon om eiendommen oppgitt innledningsvis. Legg her spesielt merke til *arealkvalitet* og eventuelle *arealmerknader* knyttet til eiendomsteig(ene). Mer informasjon om eiendommen i Kartverkets innsynsløsning Se eiendom.

I tilfelle matrikkelenheten er part i et jordsameie (brukssameie) med andre matrikkelenheter eller matrikkelenheten har felles teig med annen matrikkelenhet, inngår arealet av felles teig(er) i analysen. Dersom matrikkelenheten er registrert som eier av del av annen matrikkelenhet (ikke jordsameie/brukssameie), inngår imidlertid ikke arealet av teig(er) til det registrerte realsameiet i beregningen.

Eiendommens teiger beskrevet i Matrikkelen

Teigid	Type	Snr	Hovedteig	Beregnet areal	Arealkvalitet	Arealmerknad	Inngår i rapporten
260628607	Grunneiendom	0	Ja	313,4 m²	Sikker	-	Ja

Dekningsgrad refereres her til prosentvis geometrisk dekning av eiendommen. I enkelte tilfeller vil også arealplaner som kun tangerer eiendommen vises i utlistingen.

Reguleringsplaner på grunnen

PlanID	Plantype	Plannavn	Status	Ikrafttrådt	Saksnr	Dekningsgrad

PlanID	Plantype	Plannavn	Status	Ikrafttrådt	Saksnr	Dekningsgrad
40260000	30	LAKSEVÅG. GNR 149 OG GNR 150, NYGÅRD - NYGÅRDSVIK - GLEDESNES, REGULERINGS- OG BEBYGGELSESPLAN	3 - Endelig vedtatt arealplan	24.07.1964		100,0 %

Planendringer relatert/muligens relatert aktuell eiendom

PlanID	Plantype	Plannavn	Saksnr	Ikrafttrådt
40260011	31	LAKSEVÅG. GNR 150 BNR 2, JOHAN BERENTSENS VEI 92		26.11.1968

OBS! Flere planendringer kan ev. også ha relevans til eiendommen, - sjekk punktrepresentasjon i kartet og planarkivsystem

Kommuneplan

PlanID	Plannavn	Ikrafttrådt	Dekningsgrad
65270000	KOMMUNEPLANENS AREALDEL 2018	19.06.2019	100,0 %

Arealformål i kommuneplanen

PlanID	Arealstatus	Arealformål	Beskrivele	Områdenavn	Dekningsgrad
65270000	2 - Framtidig	1001 - Bebyggelse og anlegg	Ytre fortettingssone	Y	100,0 %

Temakart blågrønne strukturer

Temakart sammenhengende blågrønne strukturer

Kommunedelplan(er)

PlanID	Plannavn	Status	Ikrafttrådt	Dekningsgrad
65110000	LAKSEVÅG. STRATEGISK PLANPROGRAM FOR LAKSEVÅG	3 - Endelig vedtatt arealplan	22.10.2019	100,0 %

Kommunedelplaner under arbeid

PlanID	Plantype	Plannavn	Saksnr	Dekningsgrad
71740000	20	Kommuneplanens arealdel KPA 2027	202417461	100,0 %

Planer i nærheten av eiendommen

PlanID	Plantype	Plannavn	Planstatus	Saksnr
40610000	30	LAKSEVÅG. GNR 150 BNR 15, 16 MFL., KRINGSJÅ, REGULERINGSPLAN OG BEBYGGELSESPLAN	3	-
60630000	30	LAKSEVÅG. GNR 150 BNR 114, KRINGSJÅVEIEN 113	3	200720964
3290000	30	LAKSEVÅG. NYGÅRD - NYGÅRDSVIK - GLEDESNES, ENDRET REGULERINGSPLAN	3	-
40260005	31	LAKSEVÅG. GNR 150 BNR 307, HOLEN	3	190140143
5680000	30	LAKSEVÅG. RV 555 KRINGSJÅVEIEN, BUSSPRIORITERING	3	-
40260002	31	LAKSEVÅG. GNR 150 BNR 2, HOLEN, ENDRING	3	190710389
70140000	34	LAKSEVÅG. GNR 125 BNR 1 MFL., LAKSEVÅGNESET	1	202220582
70250000	35	LAKSEVÅG. GNR 150 BNR 6 MFL., JOHAN BERENTSENS VEI	1	202220654
40010000	30	LAKSEVÅG. STORE DAMSGÅRD	4	-
65080000	35	LAKSEVÅG. GNR 149 BNR 1135 MFL., JOHAN BERENTSENS VEI	3	201611467

Godkjente tiltak i nærheten av eiendommen

Eiendom	Bygningsnr	Endring	Bygningstype	Status	Dato	Saksnr
150/137	301092786	-	Garasjeuthus anneks til bolig	Igangsettingstillatelse	19.08.2022	202224512
150/28	301093470	-	Garasjeuthus anneks til bolig	Igangsettingstillatelse	19.08.2022	202223089

Skrevet ut 12. mai 2025

BERGEN
KOMMUNE

Planinformasjon

Opplysningene er gitt etter de dokumenter som finnes i vårt arkiv med direkte betydning for eiendommen og gir ingen garanti med hensyn til fremtidige planer.
Denne informasjonen ikke er uttømmende, og at det gjøres oppmerksom på at det kan være feil i datagrunnlaget. Noen plankart er av eldre kvalitet med dårlig oppløsning og de inneholder heller ikke tegnforklaring til fargebruken. For å unngå feiltolkning bør det for nærmere oppklaring tas kontakt med seksjon for GIS og plandata ved Plan- og bygningsetaten.

Plannivåene
De etterfølgende plannivåene vedtas av Bergen bystyre, kun reguleringsplan gir rettsvirkning til ekspropriasjon, med virkning i 10 år regnet fra kunngjøring av bystyrets vedtak.

Kommuneplan
Kommuneplanens areadel er et virkemiddel for å sikre at arealbruken i kommunen bidrar til å nå de mål som blir vedtatt for kommunens utvikling. Arealdelen brukes for å vise områder der kommunen ønsker en spesiell planinnsats på kommunedelplan- og detaljplannivå, og til å illustrere arealer som er viktige å forvalte på bestemte måter.
Arealdelen inngår i kommuneplanens langsiktige del. Den skal ta utgangspunkt i kommuneplanens overordnede retningslinjer for den fysiske, økonomiske, sosiale og kulturelle utviklingen i kommunen. Arealdelen skal samtidig legges til grunn for og sikre gjennomføringen av de nasjonale og regionale retningslinjene for arealpolitikken.
Kommuneplanens arealdel er rettslige bindende for alle arbeid og tiltak som omfattes av Plan- og bygningsloven. Det betyr at grunneiere, rettighetshavere og myndighetene er juridisk bundet av planen. Kommuneplanen skal opp til kommunestyret til vurdering i gjennomsnitt hvert fjerde år.
Kommuneplanens arealdel 2018 - 2030, KPA 2018. Arealplan-ID 65270000 ble vedtatt i Bergen bystyre onsdag 19.juni 2019.
Les mer her: https://www.bergen.kommune.no/hvaskjer/tema/kommuneplanens-arealdel-2018

Kommunedelplan
Kommunedelplanene er en del av kommuneplanens arealdel, men kan for eksempel være en mer detaljert utdyping for et geografisk område som tettsted, kystsonen eller et bestemt tema med tilhørende kartdel med bestemmelser. En kommunedelplans arealdel har formelt samme innhold, behandlingsform og rettsvirkning som en kommuneplan. I likhet med arealdelen for hele kommunen består den geografiske kommunedelplanen av kart og bestemmelser med tilhørende planbeskrivelse.

Reguleringsplan
Hensikten med reguleringsplan, er å fastsette mer i detalj hvordan grunnen innenfor planens begrensningslinje skal nyttes eller vernes. Reguleringsplan er også i mange tilfeller nødvendig rettsgrunnlag for gjennomføring av tiltak og utbygging, herunder ved eventuell ekspropriasjon.
Reguleringsplan består av ett eller flere kart med eventuelle tilhørende bestemmelser.
Planen kan inneholde ett eller flere hoved- og/eller underformål, hver for seg eller i kombinasjon, eventuelt i rekkefølge.
Planen gjelder på ubestemt tid inntil den blir endret eller opphevet. Imidlertid kan ny arealdel til kommuneplan sette rettsvirkningene av reguleringsplanen helt eller delvis til side.
En reguleringsplan vil virke fremover i tid slik at den bare fanger opp nye tiltak og ny/endret bruk av arealer.

BERGEN KOMMUNE

Reguleringsplan på grunnen - oversikt

N


Byrådsavdeling for klima, miljø og byutvikling
Plan- og bygningsetaten
Målestokk: 1:1000 Gnr/Bnr/Fnr: 150/64/0/0
Dato: 12.05.2025 Adresse: Kringsjåveien 117C

Dette kartet gir en oversikt over planområdene til de reguleringsplanene som berører eiendommen på grunnen. Mer detaljert informasjon om den enkelte plan finner du på de neste sidene i denne rapporten. Kartene viser status ved produksjonsdato. For fullstendig, og oppdatert, oversikt over gjeldene plansituasjon søk på eiendommen i vårt planregister https://www.arealplaner.no/bergen4601

Følgende reguleringsplaner på grunnen berører eiendommen:
40260000

OBS! En eller flere reguleringsendringer berører planen. Se planrapport for utfyllende informasjon

Eiendomsmarkering

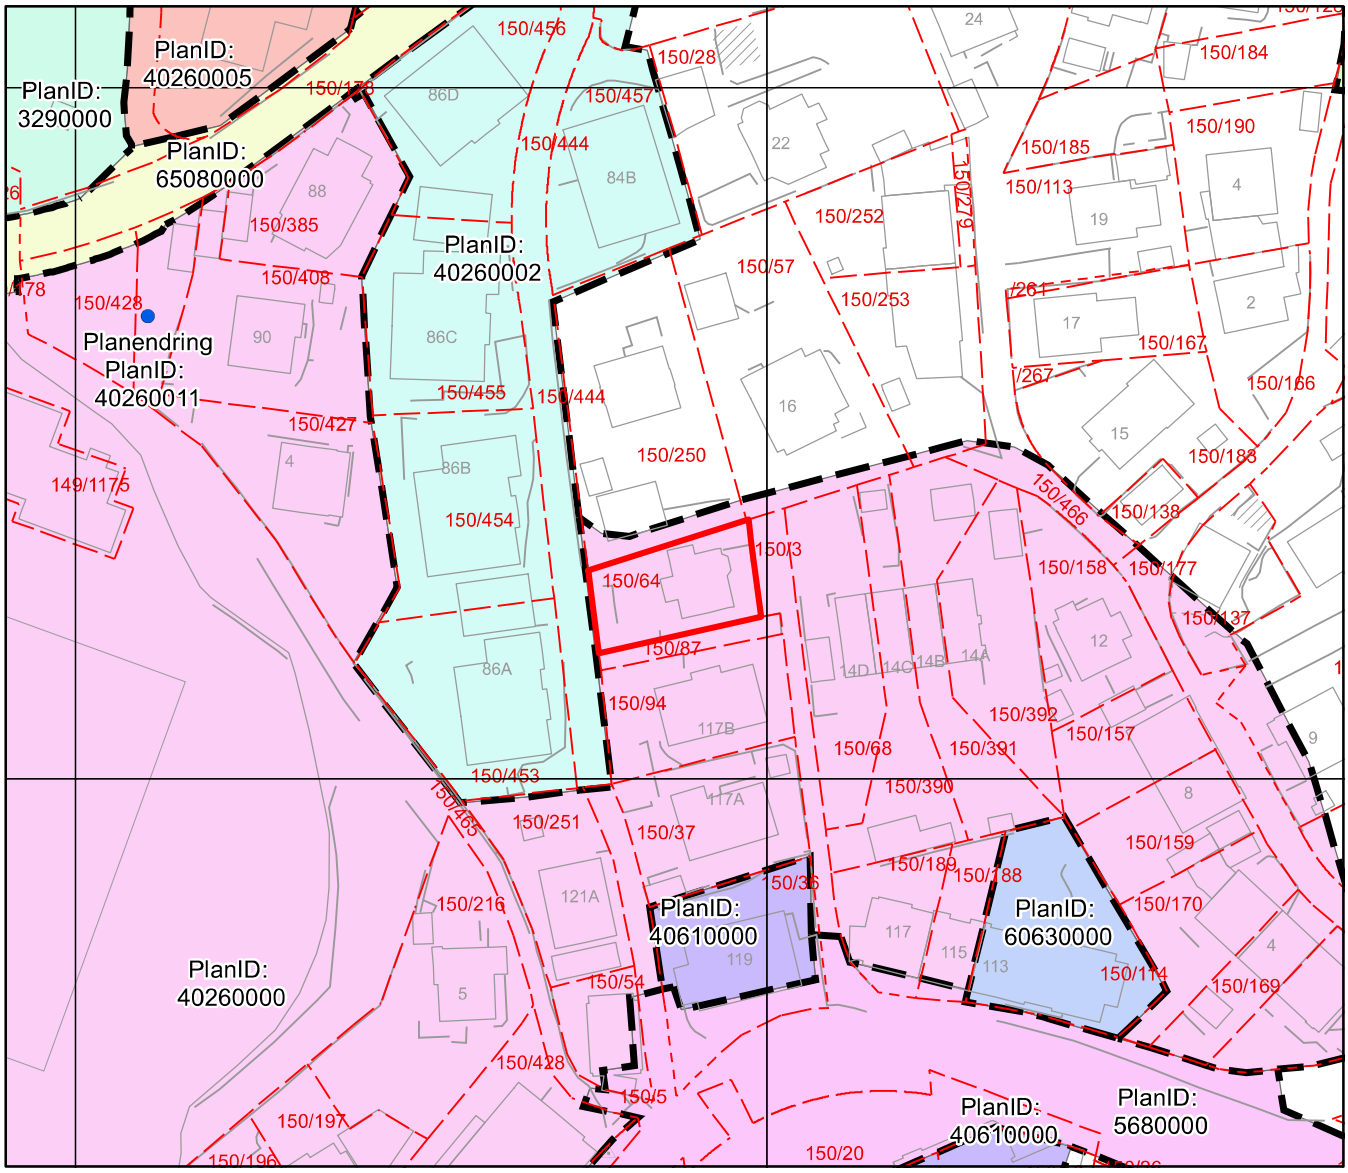

Reguleringsplan på grunnen

Arealplan-ID: 40260000
Byrådsavdeling for klima, miljø og byutvikling
Plan- og bygningsetaten
Målestokk: 1:1000 Gnr/Bnr/Fnr: 150/64/0/0
Dato: 12.05.2025 Adresse: Kringsjåveien 117C


BERGEN KOMMUNE


N

OBS! En eller flere reguleringsendringer berører planen. Se planrapport for utfyllende informasjon

For fullstendig oversikt over gjeldende plansituasjon, se https://www.arealplaner.no/bergen4601

Eiendomsmarkering

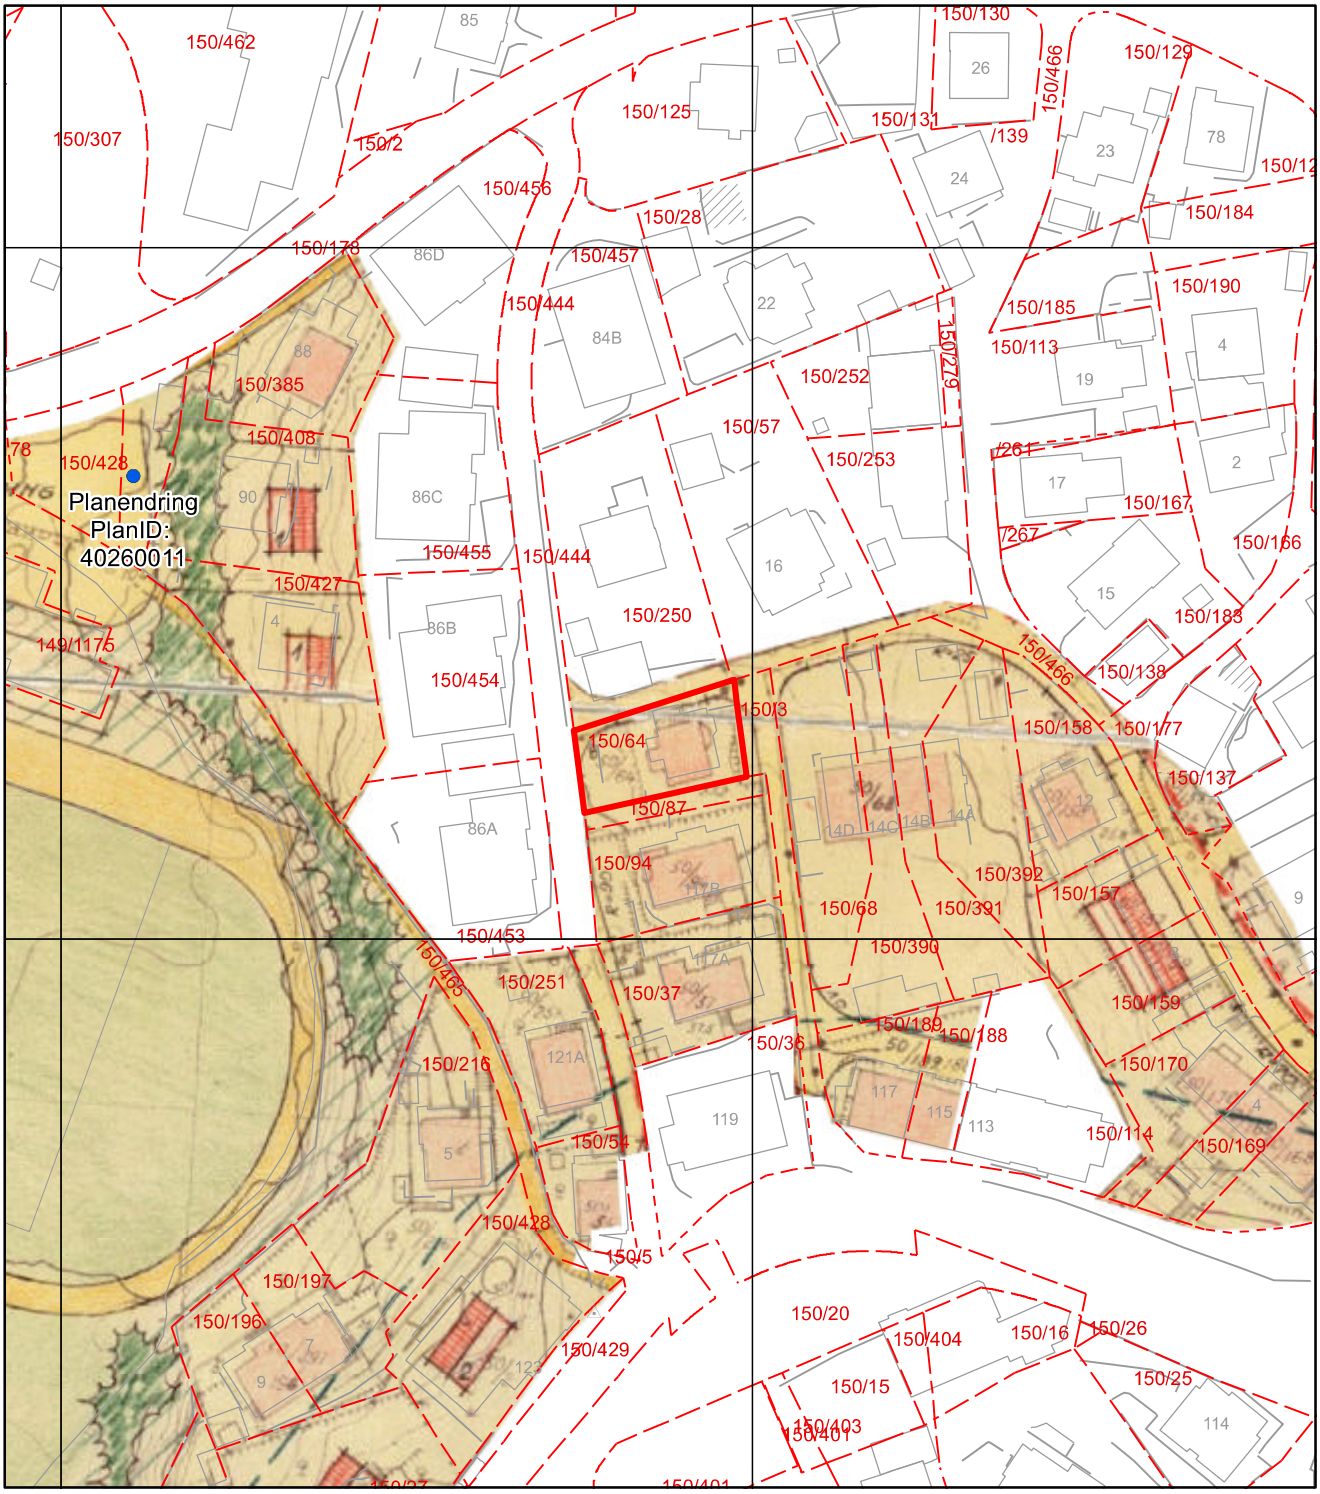

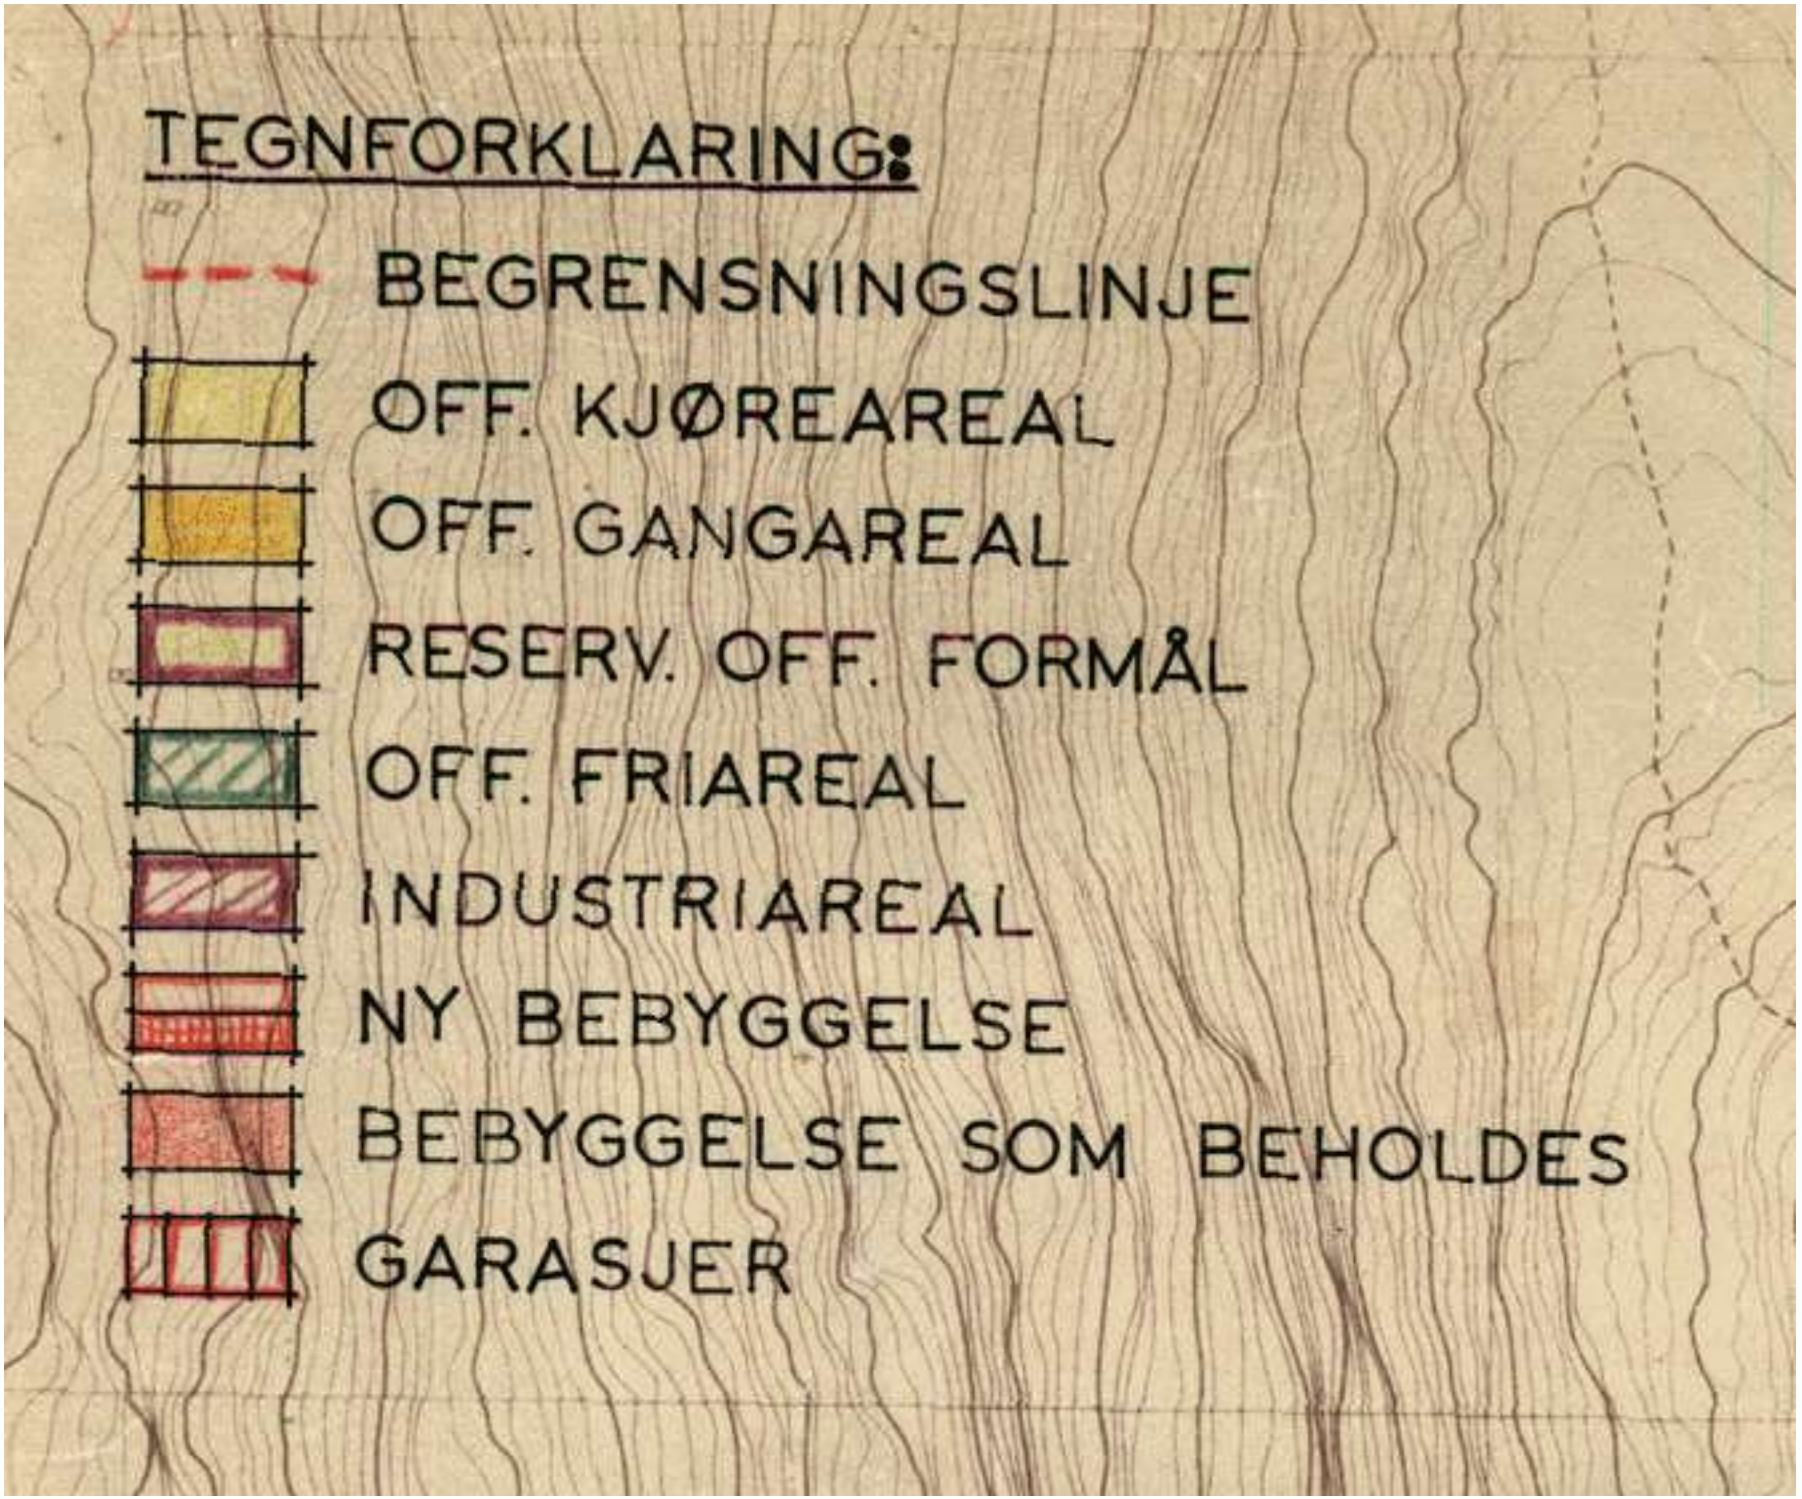
TEGNFORKLARING:
BEGRENSNINGSLINJE
OFF. KJØREAREAL
OFF. GANGAREAL
RESERV. OFF. FORMÅL
OFF. FRIAREAL
INDUSTRIAREAL
NY BEBYGGELSE
BEBYGGELSE SOM BEHOLDES
GARASJER

BERGEN KOMMUNE

Kommuneplanens arealdel

Byrådsavdeling for klima, miljø og byutvikling
Plan- og bygningsetaten
Målestokk: 1:1000
Dato: 12.05.2025

Arealplan-ID: 65270000
Gnr/Bnr/Fnr: 150/64/0/0
Adresse: Kringsjåveien 117C

N

For fullstendig oversikt over gjeldende plansituasjon, se https://www.arealplaner.no/bergen4601

Eiendomsmarkering (1)



Tegnforklaring for kommuneplan



Arealformålgrense

Angitthensyn kulturmiljø

Gjennomføringsone

Infrastruktursone

Støysone gul

Støysone rød

KPA2018 Arealformål

Byfortettingssone

Ytre fortettingssone

Grønnstruktur