Egenerklæring

Selvikveien 54, 4308 SANDNES

13 Jul 2026

Informasjon om eiendommen

Adresse	Postadresse	Enhetsnummer
Selvikveien 54	Selvikveien 54	

Opplysninger om selger og salgsobjekt

Driver du med omsetning eller utvikling av eiendom?

☐ Ja ☒ Nei

Når kjøpte du boligen?

Ferdigattest august 2025

Har du selv bodd i boligen?

☒ Ja ☐ Nei

Når og hvor lenge har eieren bodd i boligen? Hvis det er lengre perioder eieren ikke har bodd i boligen er det fint om du oppgir dette. Her kan du også oppgi annen relevant informasjon om eierskapet.

Ca 20 døgn siden august 2025

Har du kjennskap til feil /t eller mangler ved borettslagets/sameiets fellesområder, som for eksempel garasje, ønsker vi at du oppgir dette når du svarer på spørsmålene i egenerklæringen.

Informasjon om eksisterende husforsikring

Fremtind Forsikring AS-70

Informasjon om selger

Selger

Grødem, Tore

Forbehold

Selger tar spesifikt forbehold om feil og mangler som er beskrevet i egenerklæringsskjemaet.

Boligkjøper anses å kjenne til forholdene som er omtalt i dette egenerklæringsskjemaet. Disse forholdene kan ikke gjøres gjeldende som feil eller mangler senere.

Boligkjøper oppfordres til å selv undersøke eiendommen grundig.

Våtrom

1 **Har det vært feil på bad, vaskerom eller toalettrom?**

☐ Ja ☒ Nei, ikke som jeg kjenner til

2 **Er det utført arbeid på bad, vaskerom eller toalettrom?**

☐ Ja ☒ Nei, ikke som jeg kjenner til

Tak, yttervegg og fasade

3 **Har det lekket vann utenfra og inn, eller er det sett andre tegn til fukt?**

☐ Ja ☒ Nei, ikke som jeg kjenner til

4 **I din leilighet, er det utført arbeid på tak, yttervegg, vindu eller annen fasade?**

☐ Ja ☒ Nei, ikke som jeg kjenner til

Kjeller

5 **Har sameiet eller borettslaget hatt problemer med fukt, vann eller oversvømmelse i kjeller eller underetasje?**

☐ Ja ☒ Nei, ikke som jeg kjenner til

6 **Har leiligheten kjeller, underetasje eller andre rom under bakken?**

☐ Ja ☒ Nei

8 **Er det utført arbeid med drenering?**

☐ Ja ☒ Nei, ikke som jeg kjenner til

Elektrisitet

9 **Har det vært feil på det elektriske anlegget?**

☐ Ja ☒ Nei, ikke som jeg kjenner til

10 **Er det utført arbeid på det elektriske anlegget?**

☐ Ja ☒ Nei, ikke som jeg kjenner til

Rør

11 **Har eiendommen privat vannforsyning (ikke tilknyttet det offentlige vannettet), septik, pumpekum, brønn, avløpskvern eller liknende?**

☒ Ja ☐ Nei, ikke som jeg kjenner til

Spesifiser hvilken type

Felles overflateledning som eues/bestyres av 12 hytter (sameie) . Vann fra april til november (ikke frostsikkert)

12 **Har det vært feil på utvendige eller innvendige avløpsrør eller vannrør?**

☐ Ja ☒ Nei, ikke som jeg kjenner til

13 **Er det utført arbeid på utvendige eller innvendige avløpsrør eller vannrør?**

☐ Ja ☒ Nei, ikke som jeg kjenner til

Ventilasjon og oppvarming

14 **Er det eller har det vært nedgravd oljetank på eiendommen?**

☐ Ja ☒ Nei, ikke som jeg kjenner til

15 **Har det vært feil på varmeanlegg eller ventilasjonsanlegg?**

☐ Ja ☒ Nei, ikke som jeg kjenner til

16 **Er det utført arbeid på varmeanlegg eller ventilasjonsanlegg?**

☐ Ja ☒ Nei, ikke som jeg kjenner til

Skjevheter og sprekker

17 **Er det tegn på setningsskader eller sprekker i for eksempel grunnmur eller fliser?**

☐ Ja ☒ Nei, ikke som jeg kjenner til

18 **Har det vært feil eller gjort endringer på ildsted eller pipe?**

☐ Ja ☒ Nei, ikke som jeg kjenner til

Sopp og skadedyr

19 **Har det vært skadedyr i leiligheten?**

☐ Ja ☒ Nei, ikke som jeg kjenner til

20 **Har det vært skadedyr i fellesområdene til sameiet eller borettslaget?**

☐ Ja ☒ Nei, ikke som jeg kjenner til

21 **Har det vært mugg, sopp eller råte i boligen eller andre bygninger på eiendommen?**

☐ Ja ☒ Nei, ikke som jeg kjenner til

22 **Har det vært mugg, sopp eller råte i sameiet eller borettslaget?**

☐ Ja ☒ Nei, ikke som jeg kjenner til

Planer og godkjenninger

23 **Mangler leiligheten brukstillatelse eller ferdigattest?**

☐ Ja ☒ Nei, ikke som jeg kjenner til

24 **Har du bygd på eller gjort om kjeller, loft eller annet til boligrom?**

☐ Ja ☒ Nei

25 **Selges eiendommen med utleiedel som leilighet, hybel eller lignende?**

☐ Ja ☒ Nei

27 **Er det utført radonmåling?**

☒ Ja ☐ Nei, ikke som jeg kjenner til

Når ble målingen utført og hva ble måleverdiene?

Det framgår i søknaden ril kommunen at det ikke er aktuelt med radon i området.

28 **Er det andre forhold av betydning eller sjenanse for eiendommen eller nærområdet?**

☐ Ja ☒ Nei, ikke som jeg kjenner til

29 **Foreligger det planer eller bestemmelser som kan medføre endringer av felleskostnader eller fellesgjeld?**

☐ Ja ☒ Nei, ikke som jeg kjenner til

30 **Er sameiet eller borettslaget er involvert i konflikter av noe slag?**

☐ Ja ☒ Nei, ikke som jeg kjenner til

Andre opplysninger

31 **Har ufaglærte utført arbeid som normalt bør utføres av faglærte? Du trenger ikke gjenta noe du allerede har nevnt.**

☐ Ja ☒ Nei, ikke som jeg kjenner til

32 **Har du andre opplysninger om boligen eller eiendommen utover det du har svart?**

☐ Ja ☒ Nei, ikke som jeg kjenner til

Boligselgerpakke

Boligen selges med boligselgerpakke

Boligselgerpakken består av boligselgerforsikring og tilstandsrapport fra Anticimex.

En boligselgerforsikring gir trygghet for selger og kjøper, og kan dekke feil og mangler som enten ikke er opplyst om eller det ikke var kjennskap til da salget ble gjennomført.

Forsikringen er tegnet i Gjensidige Forsikring ASA

Forsikringsnummer 73962060

Egenerklæringsskjema

Name	Date
Tore Grødem	**2026-07-13**

Identification

Tore Grødem

This document contains electronic signatures using EU-compliant PAdES - PDF Advanced Electronic Signatures (Regulation (EU) No 910/2014 (eIDAS))



Tilstandsrapport

Fritidsbolig - hytte

Selvikveien 54
4308 SANDNES
Gnr./Bnr.: 71/88
Sandnes kommune

Rapportdato: 06.08.2026
Befaringsdato: 03.08.2026
Referansenummer: 15084337

Areal

Hytte.
Bruksareal: 57 m² (BRA-i: 57 m²)

Totalt bruksareal: 57 m² (BRA-i: 57 m²)

Levert av Anticimex AS

Tlf: 41414128
www.anticimex.no
E-post: boliginspeksjoner.sor@anticimex.no

Utførende bygningssakkyndig:

Eirik Sævareid
90018847

Rapportens innhold

Tilstandsrapporten formidler den bygningssakkyndiges analyse, observasjoner og undersøkelser på en forbrukervennlig måte. Vurderingene er gjort uavhengig av oppdragsgiver og andre involverte parter. Rapporten er utarbeidet i henhold til forskrift til avhendingslova (tryggere bolighandel), gjeldende fra 1. januar 2022, med endringer fastsatt av Kommunal- og distriktsdepartementet 16. desember 2025, som trådte i kraft 17. desember 2025 og 1. januar 2026. For valg av tilstandsgrad gjelder de kriteriene som fremgår av NS 3600:2025+AC (heretter kun omtalt som NS 3600:2025). Se nærmere forklaring på siden «Forklaring av tilstandsgrader».

Norsk Standard 3600:2025 inneholder en rekke bestemmelser og tilleggsbestemmelser som går utover minstekravene i forskrift til avhendingslova (tryggere bolighandel). I utgangspunktet er bestemmelser og tilleggsbestemmelser som går utover minstekravene, ikke en del av denne tilstandsanalysen. Det er likevel valgt å inkludere enkelte tilleggsbestemmelser fra Norsk Standard 3600:2025, med mål om å gi forbrukeren en tilstandsrapport med høyere kvalitet og et bedre informasjonsgrunnlag før boligkjøp. En fullstendig oversikt over hvilke tilleggsbestemmelser fra NS 3600:2025 som medtas (i de tilfeller de er relevant/omfattes av undersøkelsesnivået for den aktuelle boligen), finnes på siden «Utfyllende oversikt over rapportens innhold» bakerst i rapporten. Dersom en bygningsdel ikke er beskrevet og tilstandsvurdert i sjekkpunktene som følger, inngår denne ikke i tilstandsanalysen.

Undersøkelsene som er gjort baseres på det som er synlig, med mindre det er angitt at målinger, boring eller stikkprøver skal utføres. Tepper, lette møbler og inventar flyttes dersom det vurderes som nødvendig for å undersøke bygningsdelen. Tyngre møbler og inventar flyttes ikke når de ikke vurderes å skjule vesentlige installasjoner eller innretninger, og det heller ikke foreligger andre grunner til å mistenke at flytting vil avdekke vesentlige forhold.

Risikoopplysninger

En risikoopplysning er den bygningssakkyndiges vurdering av et forhold, lagt frem på en tydelig og forbrukervennlig måte. Opplysningen beskriver sannsynlig årsak, forventede konsekvenser og et foreslått tiltak basert på den mest sannsynlige årsaken. Som hovedregel vil vedlikehold være mer kostnadseffektivt og bærekraftig enn reparasjon, og reparasjon mer bærekraftig enn utskifting. Bærekraft er derfor et sentralt prinsipp i valg av foreslått tiltak, i henhold til NS3600:2025. For rom eller bygningsdeler med tilstandsgrad 3 gis et sjablongmessig kostnadsanslag. I enkelte tilfeller kan en risikoopplysning avvike fra strukturen som nevnes i dette avsnittet, dersom dette vurderes som nødvendig for å sikre en forbrukervennlig fremstilling. Definisjonene av begrepene som nevnes over, baseres på NS3600:2025, med følgende utdypende forklaring:

Årsak er begrunnelse for valgt tilstandsgrad og hvilket kriterium som ligger til grunn

Forklaring: Når det registreres et avvik, symptomer på avvik, eller andre risikoforhold, beskrives dette som en del av risikoopplysningen. Denne delen av opplysningen redigjør for årsaken til valgt tilstandsgrad, og hvilket kriterium som ligger til grunn.

Konsekvens er hvilke følger tilstanden har fått eller kan få hvis det ikke gjøres tiltak eller utbedringer

Forklaring: Konsekvens er vurderingen av hvilke følger et avvik, symptomer på avvik, eller andre risikoforhold vurderes å ha medført, eller kan medføre hvis det ikke gjøres tiltak eller utbedringer. Eksempler på slike følger kan være at forholdet utvikler seg og fører til for eksempel at omfanget øker, at det oppstår følgeskader, økte reparasjonskostnader, eller behov for større tiltak eller utbedringer.

Utbedring / foreslått tiltak gjenoppretter eller ivaretar tiltenkt funksjon, eller motvirker en konsekvens

Forklaring: Når det foreslås et tiltak, må det tas høyde for at eksakte årsakssammenhenger eller omfang av forholdet i de fleste tilfeller ikke er kartlagt. En komplett kartlegging krever stort sett destruktive inngrep i konstruksjoner og ytterligere undersøkelser som må gjøres i sammenheng med en eventuell utbedring. Tiltaket som foreslås er gjort i et bærekraftøyemed, og kan derfor eksempelvis ikke sammenlignes med et pristilbud eller en håndverkeranbefaling, som normalt innebærer større utbedringer og utskiftninger for å oppfylle dagens forventning til moderne løsninger og forskriftskrav. En foreslått utbedring kan variere fra å utføre grunnleggende vedlikehold, enkle reparasjoner, til større arbeider, som utskifting av materialer eller komplett rehabilitering.

Sjablongmessig anslag er et forenklet kostnadsestimat på hva det vil koste å utbedre rom eller bygningsdeler som gis TG 3

Forklaring: Når det gis et sjablongmessig prisanslag, vil estimatet være forbundet med stor usikkerhet. Omfanget og eventuelle skjulte følgeskader oppdages som regel først ved nærmere undersøkelser. Anslaget er gitt i et bærekraftøyemed og baseres i hovedsak på lokale utbedringer, ikke nødvendigvis full utskiftning. Materialvalg, tilkomstforhold og behov for spesialkompetanse er andre forhold som kan påvirke kostnadsbildet i stor grad. Et sjablongmessig prisanslag gir derfor kun en grov indikasjon og må alltid følges opp med befaring av fagpersoner og detaljert kalkulasjon for å sikre et realistisk kostnadsbilde. Dersom den bygningssakkyndige vurderer det som umulig å gi et anslag uten at det først gjøres en ytterligere kartlegging av forholdet, vil tilstandsrapporten vise til behovet for dette. Dette gjøres for å redusere risikoen for spekulative estimater som kan vise seg å være misvisende.



Forklaring av tilstandsgrader

Tilstandsgrad (forkortet til TG) fastsettes for hvert rom eller hver bygningsdel og gir uttrykk for en forventet tilstand på en enkel og visuell måte. TG 0 og TG 1 anvendes når strakstiltak ikke vurderes som nødvendig, og kommenteres i utgangspunktet kun dersom det foreligger praktiske opplysninger som vurderes å være nyttige for leseren av rapporten. TG 2 og TG 3 kommenteres med en vurdering av sannsynlig årsak, konsekvens og foreslått tiltak når dette vurderes som mulig. Det gis et sjablonmessig anslag på hva det vil koste å utbedre rom eller bygningsdeler som gis tilstandsgrad 3. Rom eller bygningsdeler som ikke er mulig å undersøke gis TGIU (ikke undersøkt), og kommenteres etter forholdene. Forhold som kan innebære fare for helse, miljø og sikkerhet (HMS) kommenteres, men vurderes ikke med tilstandsgrad. Det samme gjelder også eksempelvis for elektriske anlegg, radon og branntekniske forhold. Mindre avvik uten vesentlig betydning omtales normalt ikke.

Vurderinger tar som hovedregel utgangspunkt i forskriftskrav eller normal byggeskikk som gjaldt på søknadstidspunktet for boligen, med mindre Forskrift til avhendingslova eller NS 3600:2025 angir et annet referansenivå. I tilfeller der en utførelse fraviker fra forhåndsgodkjente løsninger fra bygningsmyndighetene (preaksepterte ytelser), kan vurderingen av om valgt løsning likevel oppfyller relevante krav eller funksjoner baseres på en fremlagt analyse eller en egen analyse utført av den bygningssakkyndige. Egenanalyser inngår som en naturlig del av den bygningssakkyndiges vurdering. Dette innebærer derfor at en utførelse som fraviker fra normal byggeskikk eller preaksepterte ytelser likevel kan bli vurdert som et mindre avvik, der strakstiltak ikke anses nødvendig – med andre ord en TG1 uten videre kommentar. Bagatellmessige forhold uten vesentlig betydning omtales normalt ikke.

Valg av tilstandsgrad bygger på den bygningssakkyndiges samlede vurdering av rommet, bygningsdelen eller funksjonen som er vurdert. Vurderingen tar hensyn til en rekke forhold, som eksempelvis synlige symptomer, omfang, alder (der dette er relevant), om utførelsen fremstår fagmessig, byggteknisk erfaring, skjønn, lokale forhold, informasjon fra eier, fremlagt dokumentasjon og lignende. Tilstandsgrader fastsettes etter kriteriene i NS 3600:2025, med mindre særskilte forhold tilsier at en annen tilstandsgrad må benyttes. Bransjestandarden angir kriterier basert på en forutbestemt vurdering av risikonivået et gitt avvik typisk medfører. Siden vurdering av dagens tilstand og risiko baseres på en rekke faktorer som kan være unike for den enkelte bolig eller bygningsdel, vil en slik forutbestemt risikovurdering ikke alltid være representativ. Den endelige tilstandsgraden fastsettes derfor etter den bygningssakkyndiges samlede faglige vurdering av det helhetlige tilstands- og risikobildet som fremkommer på befaringsdagen, i hvert enkelt tilfelle.

TG 0 Ingen avvik (funksjonssvikt ikke oppdaget)

Tilstandsgrad 0 gis når bygningsdelen ikke har noen avvik. Bygningsdelen skal være tilnærmet ny, ikke vise tegn på slitasje og det skal være lagt frem dokumentasjon på faglig god utførelse. Det er ingen merknader til delen.

TG 1 Mindre eller moderate avvik (funksjonssvikt ikke oppdaget)

Tilstandsgrad 1 gis når bygningsdelen har mindre avvik. Bygningsdelen skal bare ha normal slitasje, og strakstiltak skal ikke anses som nødvendig. Graden kan også brukes når delen er ny, men der dokumentasjon på faglig god utførelse mangler.

TG 2 Vesentlige avvik (alder, slitasje, skader mv.)

Tilstandsgrad 2 gis når bygningsdelen har vesentlige avvik. Bygningsdelen skal enten ha feil utførelse, en skade eller symptomer på skade, sterk slitasje eller nedsatt funksjon. Graden gis når bygningsdelen trenger vedlikehold eller tiltak i nær fremtid.
Graden skal også brukes når delen er gammel og det er grunn til å varsle om faren for skader på grunn av alderen, eller når det er grunn til å overvåke delen spesielt på grunn av fare for større skader eller følgeskader.

TG 3 Store eller alvorlige avvik (strakstiltak nødvendig)

Tilstandsgrad 3 gis når bygningsdelen har store eller alvorlige avvik. Bygningsdelen har kraftige symptomer på forhold som man må regne med trenger utbedring straks eller innen kort tid. Graden skal også brukes ved påvist funksjonssvikt eller sammenbrudd.

Sjablongmessig prisanslag er gitt på generelt grunnlag og må ikke ses på som et pristilbud fra håndverker. Kostnader ved utbedring avhenger av personlige valg av utførelse og produkter. Markedspris på materialer, produkter og håndverkertjenester vil også innvirke på utbedringskostnaden. For bygningsdeler som er gitt TG3 settes et sjablongmessig prisanslag på utbedringskostnad for tilsvarende standard.

TG IU Ikke undersøkt

TG IU skal kun brukes unntaksvis. Hvis det ikke har vært mulig å undersøke bygningsdelen, for eksempel fordi krypekjelleren er uten inspeksjonsmulighet eller taket var tildekket med snø på undersøkelsestidspunktet, skal dette oppgis.

HMS Forhold som åpenbart kan medføre fare for helse, miljø og sikkerhet

Ikonet (i) benyttes til å rapportere om forhold som åpenbart kan medføre fare for helse, miljø og sikkerhet. Slike forhold vurderes ikke ved bruk av tilstandsgrader. Selv om det ikke er angitt tilstandsgrad, er HMS-opplysninger likevel viktige opplysninger som en kjøper må ta spesielt hensyn til.

Befarings- og eiendomsopplysninger

Befaring

Befaringsdato	03.08.2026
Referansenummer	15084337
Meglerforetakets oppdragsnummer	203-25-0120
Hjemmelshaver/selger	Tore Grødem
Bygningssakkyndig inspektør	Eirik Sævareid
Tilstede på befaringen	Tore Grødem.
Utvendige snødekte flater	Nei
Utetemperatur	16 °C
Rapportdato	06.08.2026

Eiendomsopplysninger

Type objekt	Fritidsbolig - hytte
Gate/vei adresse	Selvikveien 54
Postnummer/sted	4308 SANDNES
Kommune	1108 - Sandnes
Gnr./Bnr.:	71/88
Tomt	Eiet tomt: 600 m²

Bygninger på eiendommen

Bygningstype	Byggår	Tilbygg	Ombygging
Hytte.	2025		

Tomtebeskrivelse
Hytte.

Byggemåte
Fritidsbolig/hytte oppført i 2025.Boligen er fundamentert på søyler/pilarer av tre. Yttervegger av trekonstruksjoner. Utvendige fasader er kledd med liggende trekledning. Etasjeskillere av trekonstruksjoner. Flatt tak. Yttertak er belagt med asfaltpapp. Entrédør med sikkerhetslås. Vinduer med karmer av tre. Boligen ventileres hovedsakelig med naturlig ventilasjon gjennom vinduer og ventiler.

Oppvarming
Oppvarming av boligen skjer i hovedsak ved bruk av ildsted plassert i stue.

Boligen inneholder
Gang/stue, toalettrom, 2 soverom, stue/kjøkken og terrasse.

Sammendrag av boligens aktsomhetsforhold

Element	Status	Kontrollpunkt	Side	Sjablongmessig prisanslag

Areal

Beskrivelse av arealmåling og arealbegreper

I henhold til Forskrift til avhendingslova (tryggere bolighandel) er NS 3940:2023 Areal- og volumberegninger av bygninger er lagt til grunn for arealmålinger og arealbegreper i rapporten.

Arealbegreper

Internt bruksareal (BRA-i):	Bruksareal av boenheten innenfor omsluttende vegger. Bruksenheten kan bestå av flere boenheter.
Eksternt bruksareal (BRA-e):	Bruksareal av alle rom som ligger utenfor boenheten/boenhetene, men som tilhører denne/disse.
Innglasset balkong (BRA-b):	Bruksareal av innglasset balkong tilknyttet boenheten. I begrepet inngår også veranda eller altan.
Totalt bruksareal (BRA):	Summen av BRA-i, BRA-e og BRA-b.
Terrasse- og balkongareal (TBA):	Areal av terrasser og åpne balkonger tilknyttet boenheten. I dette arealet inngår også åpen veranda eller altan mv.

Måleverdige arealer

Et areal er måleverdig når vilkår for fri høyde (høyde på minst 1,90 meter med en lengde og bredde på minst 0,60 x 0,60 meter), tilgjengelighet og permanent gangbart gulv oppfylles. I etasjer med skråtak gjelder egne bestemmelser. Ved nødvendige åpninger i etasjeskiller for trapp, måles kun det arealet som opptas av trappen. I etasjen under måles gulvet uten hensyn til trappen. Sjakter, heiser, skorsteiner, innvendige søyler og lignende er unntak og skal måles selv om de ikke oppfyller disse vilkårene og uansett om de har åpning i gulv, tilgjengelighet eller ikke.

Arealer med lav himlingshøyde

Ikke måleverdig gulvarealer som skyldes skråtak og lav himlingshøyde, opplyses som areal med lav himlingshøyde (ALH). ALH opplyses sammen med bruksareal (BRA) og summeres til gulvareal (GUA). Dersom en bolig har arealer bak knevegger som ikke er måleverdige, er disse ikke medtatt som areal med lav himlingshøyde (ALH).

Fysisk oppmåling og kontrollmåling

Det gjøres oppmerksom på at arealopplysninger i denne rapporten er basert på en fysisk oppmåling, og kan avvike fra arealopplysninger basert på byggemeldte tegninger. Dersom det ikke er fremlagt byggemeldte tegninger for boligen, vil den bygningssakkyndige i de fleste tilfeller ikke kunne måle opp skjulte sjakter o.l. Sjakter som betjener flere bruksenheter eller andre formål, for eksempel avfallssjakter, medtas ikke i boligens bruksareal. Det gjøres spesielt oppmerksom på at kontrollmåling av arealer krever kunnskap om bestemmelsene i NS 3940:2023. Dette betyr at kontrollmåling i de fleste tilfeller kun kan utføres av personer med spesialkompetanse. For eksempel vil boenhetens totale bruksareal (BRA) alltid være større enn summen av arealene fra hvert enkelt rom. Dette er på grunn av at boenhetens totale bruksareal inneholder også arealer for innvendige vegger.

Lovlighet

Rommenes bruk kan være i strid med byggteknisk forskrift og mangle godkjenning i kommunen for den aktuelle bruken, men likevel være måleverdig. Eventuelle ulovligheter er derfor uten betydning for klassifisering og oppmåling av måleverdige arealer. Vurderingene av arealene er basert på observasjoner gjort på befaringstidspunktet. Dersom den bygningssakkyndige avdekker åpenbare ulovligheter, for eksempel ulovlig bruksendring, opplyses dette under rapportens avsnitt om vurdering av lovlighetsforhold. Det er de siste byggemeldte tegningene, og at disse er godkjente av bygningsmyndighetene som er sikre holdepunkter for om det formelle og juridiske er i orden. Det gjøres spesielt oppmerksom på at den bygningssakkyndige ikke er ansvarlig for å innhente godkjente tegninger. Dersom godkjente tegninger ikke fremlegges, hefter det derfor en usikkerhet med lovligheten som en kjøper må ta spesielt hensyn til. Konsekvensene kan i enkelte tilfeller være betydelige.

Skjønnsvurderinger

I de tilfeller vurderingen til den bygningssakkyndige er basert på en klar skjønnsvurdering, opplyses dette. Når oppmåling krever at den bygningssakkyndige fastslår tykkelsen på vegger eller andre fysiske skiller, som ikke lar seg måle på en praktisk måte, beregnes dette etter beste evne. I de tilfeller en bolig ikke innehar alle hovedfunksjoner (stue, kjøkken, soverom, bad og toalett) vil hovedbygningen likevel vurderes som en boenhet. Arealet av innglassede terrasser, plattinger og lignende, klassifiseres som innglasset balkong (BRA-b) selv om begrepet balkong er definert som en bygningsdel uten understøttelse til bakken



Arealberegninger

	Bruksareal (BRA)				
Hytte.	Internt bruksareal (BRA - i)	Eksternt bruksareal (BRA - e)	Innglasset balkong (BRA - b)	SUM Etasje	Terrasse- og balkongareal (TBA)
1. Etasje	57			57	23
	Gang/stue, toalettrom, 2 soverom og stue/kjøkken.				Terrasse.
SUM	57			57	23
	Total bruksareal: 57 m²				

Kontroll av fremlagt dokumentasjon

I forkant av befaringstidspunktet bes eier å gjøre klar og fremlegge dokumentasjon som er relevant for tilstandsvurderingene av boligen, dersom slik dokumentasjon finnes. Dokumentasjon etterspørres i henhold til krav som gis i Forskrift til Avhendingslova, men kun deler av bestemmelsene som gis i NS 3600:2025. Som et eksempel på slik fravikelse, vil manglende dokumentasjon på våtrom ikke vurderes med tilstandsgrad, siden standardens tilleggsbestemmelse «A.2.1.9.1 Dokumentasjon av vanntett sjikt» ikke inngår i denne rapporten. Energiattest etterspørres ikke, da denne normalt utarbeides senere i salgsprosessen og har begrenset relevans for tilstandsanalysen. En fullstendig oversikt over hvilke tilleggsbestemmelser fra NS 3600:2025 som medtas (i de tilfeller de er relevant/omfattes av undersøkelsesnivået for den aktuelle boligen), finnes på siden «Utfyllende oversikt over rapportens innhold» bakerst i rapporten.

Det er i utgangspunktet kun dokumentasjon som fremlegges på befaringstidspunktet som blir kontrollert, og den bygningssakkyndige har ikke ansvar for innhenting av dokumentasjon som ikke blir fremlagt på befaringsdagen. Manglende, ufullstendig eller foreldet dokumentasjon kan påvirke rapportens presisjon og omfang. Den bygningssakkyndige har ikke ansvar for å kontrollere om innholdet i dokumentasjonen er korrekt. Fremlagt dokumentasjon brukes som støtte der den vurderes å tilføre nyttig informasjon. Enkelte vurderinger avhenger i stor grad på om forholdet kan dokumenteres eller ikke. Dette gjelder spesielt for vurdering av eventuelle lovlighetsmangler, elektriske anlegg, radon og branntekniske forhold. I slike tilfeller, og andre tilfeller hvor dokumentasjon er en del av vurderingen, opplyses dette normalt under de gjeldende sjekkpunktene i rapporten, ikke i tabellen nedenfor. I tabellen nedenfor angis det i utgangspunktet kun hvorvidt dokumentasjon er fremlagt eller ikke fremlagt, eventuelt en henvisning til de deler av rapporten hvor vurderingen er foretatt.

Type dokumentasjon	Kommentar
Egenerklæringsskjema	Fremlagt egenerklæringsskjema signert og datert 13.07.26
Byggetegninger for boligen (situasjonsplan, plan-, snitt og fasadetegninger)	Fremlagt.
Ferdigattest eller midlertidig brukstillatelse	Ikke fremlagt på befaringsdagen.
Eventuelle service- og tilsynsrapporter	Ikke fremlagt på befaringsdagen.
Dokumentasjon på/om arbeider utført de siste fem år er utført av håndverkere	Ikke fremlagt på befaringsdagen.
Dokumentasjon av våtrom (arbeider, utførelse, funksjonstesting og lignende)	Ikke relevant.
FDV-dokumentasjon (forvaltning, drift og vedlikehold)	Ikke relevant.
Samsvarserklæring(er) på elektriske anlegg/arbeider (utført etter år 1999) og eventuelle tilsynsrapporter knyttet til elektriske anlegg	Ikke relevant.

Rapport

Kjøkken

Innredning fra byggeår. Glatte fronter. Benkeplate av rustfritt stål med nedfelt oppvaskkum. Vann til vegg system. Synlige avløpsrør av plast. Gulvflater belagt med gulvspon. Plater på veggflater.

TG 1 Følgende sjekkpunkter er vurdert, uten at det er oppdaget vesentlige, store eller alvorlige avvik:

Overflate himling - Overflate vegg - Overflate gulv - Vannrør - Avløpsrør - Ventilasjon - Innredning

Toalettrom

Gulvflate belagt med gulvspon. Plater på veggflater. Spilekledning i tak. Vegghengt servantinnredning. Ovenpåliggende servant med armatur. Gulvstående toalett. Vann til vegg løsning. Synlige avløpsrør av plast. Naturlig avtrekksventil på vegg.

TG 1 Følgende sjekkpunkter er vurdert, uten at det er oppdaget vesentlige, store eller alvorlige avvik:

Overflate himling - Overflate vegg - Overflate gulv - Vannrør - Avløpsrør - Ventilasjon - Sanitærutstyr og innredning

Tekniske anlegg

Vanninntaksrør i plast. Synlige avløpsrør i plast.

TG 1 Følgende sjekkpunkter er vurdert, uten at det er oppdaget vesentlige, store eller alvorlige avvik:

Vannrør (utover det som nevnes under andre sjekkpunkter) - Avløprør (utover det som nevnes under andre sjekkpunkter) - Gassinstallasjoner (forenklet vurdering)

TG 1

Vannrør (utover det som nevnes under andre sjekkpunkter)	Hytta har sesongbasert vannforsyning. Vann er ført frem til hytteveggen i frostfri periode. Vannforsyningen skjer fra felles brønn/pumpeanlegg som deles med øvrige hytter i område. Anlegget er ikke nærmere undersøkt eller tilstandsvurdert som en del av denne rapporten.
Gassinstallasjoner (forenklet vurdering)	Hytta har ikke fast installert koketopp eller komfyr. Matlaging skjer ved bruk av flyttbar gassflasker og flyttbar gasskoketopp. Dette regnes som løst utstyr og omfattes ikke av tilstandsvurderingen.

Andre rom

Gulvflater belagt med . Plater på veggflater. Spilepanel i himling. Glatte innerdører. Naturlig ventilasjon via ventiler.

TG 1 Følgende sjekkpunkter er vurdert, uten at det er oppdaget vesentlige, store eller alvorlige avvik:

Overflate himling - Overflate vegg - Overflate gulv - Innerdører - Ventilasjon

Ildsteder og skorsteiner inne i boligen

Stålpipe fra byggeår. Peisovn med glassdør i stue.

TG 1 Følgende sjekkpunkter er vurdert, uten at det er oppdaget vesentlige, store eller alvorlige avvik:

Skorsteiner inne i boligen - Ildsteder

Etasjeskiller og gulv på grunn (skjevhetsmåling)

Etasjeskiller av trekonstruksjoner. Målingene er utført som stikkprøver og gir ingen garanti for at det ikke finnes skjevheter som ikke er avdekket. Høydeforskjeller er målt med laser på fem utvalgte punkter i rom som er målt, hvor lokale høydeforskjeller er vurdert innenfor en lengde på to meter. Total høydeforskjell i boligens rom er ikke undersøkt eller målt.

TG 1 Følgende sjekkpunkter er vurdert, uten at det er oppdaget vesentlige, store eller alvorlige avvik:

1. Etasje

TG 1 | 1. Etasje | I stue/kjøkken er det på tilfeldige punkter målt lokale høydeforskjeller opptil 3 mm. Stikkprøvene som er utført har ikke avdekket vesentlige skjevheter.

Yttervegger inkl. fasader

Boligen har yttervegger i trekonstruksjoner. Ytterkledning av liggende trekledning.

TG 1 Følgende sjekkpunkter er vurdert, uten at det er oppdaget vesentlige, store eller alvorlige avvik:

Overflatebehandling - Ytterkledning (fasadematerialer, vannbord, utvendig listverk, o.l.) - Synlige skjevheter eller deformasjoner - Lufting av ytterkledning - Gnagersikring

Vinduer og ytterdører

Boligen har entrédør med sikkerhetslås. Vinduer med karmer/ramme av tre (fra byggeår).

TG 1 Følgende sjekkpunkter er vurdert, uten at det er oppdaget vesentlige, store eller alvorlige avvik:

Vinduer og omramming - Ytterdører og omramming

Yttertak

Flatt yttertak med gesims. Utvendig belagt med takpapp fra byggeår. Pipe i metall.

TG 1 Følgende sjekkpunkter er vurdert, uten at det er oppdaget vesentlige, store eller alvorlige avvik:

Inspeksjonsmulighet - Tekking (med tilhørende beslag) - Vannbord, vindskier, gesimskasser og lignende - Takrenner og utvendige nedløp - Takgjennomføringer (takhatter o.l.) - Sluk, innvendige nedløp og fallforhold på flate tak - Skorsteiner (over tak)

TGIU | Takkonstruksjon og konstruksjonsoppbygning | Boligen har en lukket takkonstruksjon. Konsekvensen er at det ikke har vært mulig å kontrollere konstruksjonsoppbygning, utførelse eller tilstand på skjulte deler av konstruksjonen. Vurderingen er derfor basert utelukkende på forhold som lot seg visuelt kontrollere.

Terrasse / platting

Terrasse i trekonstruksjoner. Gulvoverflater belagt med terrassebord.

TG 1 Følgende sjekkpunkter er vurdert, uten at det er oppdaget vesentlige, store eller alvorlige avvik:

Tilstand på rekkverk og overflatematerialer - Konstruksjon og fundamenter

Grunnmur, fundament

Boligen er fundamentert på søyler/pilarer av tre.

TG 1 Følgende sjekkpunkter er vurdert, uten at det er oppdaget vesentlige, store eller alvorlige avvik:

Søyler og pilarer

Forenklet vurdering av elektrisk anlegg

Avklaring om det har vært gjennomført tilsyn

Det er forsøkt å finne ut når det lokale el-tilsynet sist gjennomførte tilsyn, og hva som var resultatet av tilsynet. Hvis det foreligger tilsynsrapport fra det lokale el-tilsyn som er mindre enn fem år gammel, og uten at det er gjort endringer på anlegget siden rapporten ble utarbeidet, vurderes det elektriske anlegget i hovedsak på bakgrunn av denne tilsynsrapporten:

Foreligger det el-tilsynrapport (som er nyere enn fem år):

Ikke relevant.

Forenklet vurdering av det elektriske anlegget

I tillegg til vurderingen over, er det gjennomført en forenklet vurdering av det elektriske anlegget. Denne vurderingen omfatter ikke funksjonstesting, målinger, demontering (for eksempel av downlights og deksler) eller lignende utvidede kontroller. Det presiseres at den bygningssakkyndige ikke er en kvalifisert elektrofaglig person. Vurderingen er i hovedsak begrenset til undersøkelsene som beskrives i Forskrift til avhendingslova (tryggere bolighandel) § 2-18, og består av en rekke spørsmål til eier, vurdering om arbeid utført etter 1999 er dokumentert med samsvarserklæring og visuelle observasjoner gjort av den bygningssakkyndige.

Spørsmål stilt til eier

Er eier tilgjengelig for å besvare spørsmål om det elektriske anlegget:

Ikke relevant.

Når ble det elektriske anlegget installert, eller siste gang totalt rehabilitert:

Ikke relevant.

Er du kjent med at det er utført arbeider på det elektriske anlegget (etter 1999) hvor samsvarserklæring mangler, eller oppdaget åpenbare tegn på dette?

Ikke relevant.

Forekommer det at sikringer løses ut:

Ikke relevant.

Har det vært brann, branntilløp eller varmgang i anlegget:

Ikke relevant.

Finnes det kursfortegnelse, og er antallet sikringer i samsvar med denne:

Ikke relevant.

Kjenner du til om ufaglærte har utført arbeider på det elektriske anlegget?

Ikke relevant.

Er du kjent med feil eller mangler ved elektriske varmekilder (panelovner, elektrisk gulvvarme og lignende) eller boligens hvitevarer:

Ikke relevant.

Kjenner du til andre forhold/feil med det elektriske anlegget?

Ikke relevant.

Observasjoner gjort av den bygningssakkyndige

Hvor er sikringsskap plassert, er sikringsskapet tilgjengelig, og hvilken type sikringer har boligen:

Ikke relevant.

Er det synlige tegn på om plugg (stikkontakt) til varmtvannsbereder er brunsvidd, eller andre tegn til termiske skader:

Ikke relevant.

Er det observert elektriske kabler som ikke er tilstrekkelig festet:

Ikke relevant.

Er det synlig tegn på utette kabelinnføringer i inntak og/eller sikringsskap:

Ikke relevant.

Er det observert åpenbare ufagmessigheter på synlige deler av anlegget:

Ikke relevant.

Er det observert andre nevneverdige forhold ved boligens elektriske anlegg:

Strømforsyningen til hytta skjer via ett frittstående solcelleanlegg med batterilagring. Hytta har ikke ordinært sikringsskap eller nettilknyttet elektrisk installasjon. Vurderingen av det elektriske anlegget er begrenset til visuelle observasjoner, og det er ikke foretatt funksjonskontroll eller nærmere vurdering av solcelleanlegget.

Avklaring av behov for videre kontroll

Basert på opplysninger fra eier, vurdering av dokumentasjon og den bygningssakkyndiges observasjoner er det gjort en samlet vurdering om det er behov for kontroll av det elektriske anlegget av en kvalifisert elektrofaglig person. Kun fagpersoner med nødvendige kvalifikasjoner kan utføre vurderinger av elektriske anlegg og utstyr. Dersom det gis en oppfordring om å gjennomføre slike tilleggsundersøkelser i avsnittet under, er dette en viktig opplysning som en kjøper må ta spesielt hensyn til.

Er det behov for en utvidet kontroll av det elektriske anlegget:

Nei.

Forenklet vurdering av lovlighets- og branntekniske forhold

Forenklet vurdering av lovlighetsforhold

I de tilfeller det fremlegges byggetegninger som er godkjente hos bygningsmyndighetene, foretas det en forenklet vurdering av lovlighetsforhold knyttet til dagens bruk av boligens arealer. Det er de siste byggemeldte tegningene, og at disse er godkjente av bygningsmyndighetene, som er sikre holdepunkter for om det formelle og juridiske er i orden. Den bygningssakkyndige har ikke ansvar for å innhente tegninger, ferdigattest eller lignende dokumenter. Dersom sist godkjente tegninger ikke fremlegges, er samsvaret mellom faktisk bruk og byggetillatelsen ikke undersøkt. I slike tilfeller hefter det en usikkerhet med lovligheten som en kjøper må ta spesielt hensyn til. Rom som var godkjent for varig opphold da boligen ble bygget, oppfyller ikke nødvendigvis forskriftskrav på befaringstidspunktet, uten at dette er kommentert eller undersøkt videre. Hvis det avdekkes at boligen har åpenbare ulovligheter, for eksempel åpenbare ulovlige bruksendringer, opplyses dette – uavhengig om byggetegninger fremlegges eller ikke.

Er det samsvar mellom faktisk bruk av arealer og romklassifisering slik dette fremkommer av fremlagte byggetegninger?

Ja. Det er fremlagt byggetegninger som er benyttet som grunnlag for kontroll av samsvar mellom faktisk bruk på befaringsdagen og byggetillatelsen slik denne fremkommer av tegningene. Det er ikke avdekket åpenbare forhold som tilsier at dagens bruk avviker fra romklassifiseringen på tegningene.

Har boligen utleiedel (egen boenhet), hvis ja, er denne byggemeldt og godkjent:

Ikke relevant.

Kjenner eier til om det har vært utført søknadspliktige inngrep i bærende konstruksjoner som ikke er dokumentert:

Nei.

Er det registrert andre tegn på åpenbare forhold som kan påvirke lovlighet:

Nei.

Avklaring av behov for videre kontroll av lovlighetsforhold

Basert på de forenklede undersøkelsene beskrevet ovenfor er det gjort en samlet vurdering av konsekvensene ved at behovet for en utvidet kontroll av boligens lovlighetsforhold vurderes.

Er det behov for utvidet kontroll av boligens lovlighetsforhold?

Nei.

Branntekniske forhold

Det er foretatt en forenklet vurdering av boligens branntekniske forhold opp mot dagens byggtekniske forskrift (på befaringstidspunktet). Det legges vekt på at den bygningssakkyndige ikke er brannsakkyndig. Vurderingen omfatter derfor ikke detaljerte kartlegginger av brannskillende konstruksjoner eller funksjonstesting av detektor og annet brannteknisk utstyr, og baseres kun på visuelle vurderinger av åpenbare forhold, eiers informasjon og dokumentasjon som fremlegges.

Er det fremlagt et brannkonsept eller annen dokumentasjon av branntekniske forhold:

Nei.

Har boligen godkjent slukkeutstyr:

Ja.

Har boligen tilstrekkelig røykvarsling/deteksjon:

Ja.

Er det avdekket åpenbare feil eller mangler med brannskillende konstruksjoner, eller tegn på at boligen ikke er delt opp i brannceller etter gjeldende byggteknisk forskrift (på befaringstidspunktet):

Nei.

Kjenner eier til om det er utført søknadspliktige arbeider på brannskillende konstruksjoner hvor dokumentasjon mangler:

Nei.

Oppfyller boligen krav til rømningsveier:

Ja.

Er det montert komfyrvakt for kjøkkeninstallasjoner der dette er et krav:

Ikke relevant.

Avklaring av behov for videre kontroll av brannsakkyndige

Basert på de forenklede undersøkelsene beskrevet ovenfor er det gjort en samlet vurdering av konsekvensene ved at behovet for en utvidet kontroll av boligens branntekniske forhold vurderes.

Er det behov for en utvidet kontroll av boligens branntekniske forhold?

Nei. Det er ikke funnet åpenbare feil eller mangler ved boligens branntekniske forhold. Det er derfor ikke indikasjoner på behov for at en person med brannfaglig spesialkompetanse foretar en utvidet vurdering.

Forenklet vurdering av radon- og geologiske forhold

Radon

Radon er en gass som finnes i enkelte bergarter og løsmasser, og kan trenge inn i bygninger fra grunnen. Langvarig eksponering for høye radonverdier innendørs kan medføre helserisiko. Vurderingen baserer seg kun på informasjon og eventuell dokumentasjon som legges frem av eier. Målinger av boligens radonnivåer gjøres over lange tidsperioder, og er ikke en del av denne analysen.

Er radonundersøkelser vurdert til å være aktuelt for boligen eller ikke:

Ja. Med tanke på boligens plassering i bygget (nærhet til terrenget) vurderes radon og radonundersøkelser som aktuelt.

Er det gjennomført radonmåling(er) i boligen:

Nei. Eier opplyser at radonmåling ikke er utført i boligen, og det er derfor usikkert om radonnivåene er innenfor anbefalt grense.

Er boligen prosjektert etter TEK10 eller nyere (tidspunktet når krav til radonsperre og andre radonforebyggende tiltak ble innført):

Boligen er oppført etter at krav om radonsperre og andre forebyggende tiltak ble innført, og var derfor ifølge normal byggeskikk vanlig å etablere på oppføringstidspunktet. Om slike komponenter og løsninger er hensyntatt under oppføring er ikke mulig å påvise, siden de ligger skjult under bygningen.

Er radonnivå kartlagt i de deler av boligen som er utleid, eller beregnet for utleie:

Ikke relevant.

Avklaring av behov for å gjennomføre radonundersøkelser/tiltak

Basert på de forenklede undersøkelsene beskrevet ovenfor er det gjort en samlet vurdering av konsekvensene ved at behovet for en utvidet kontroll av boligens radonforhold vurderes.

Er det behov for en utvidet kontroll av radonforhold i boligen?

Det anbefales alltid på et generelt grunnlag å kartlegge radonnivåer, i de tilfeller dette ikke er gjort.

Geologiske forhold

Det er foretatt en forenklet vurdering av geologiske forhold for eiendommen i henhold til NS 3600. Kommunale datasett er ikke innhentet og inngår derfor ikke i denne analysen. Vurderingen har bestått i å avklare om boligen er registrert innenfor aktsomhetsområder for flom eller skred, basert på gjennomgang av tilgjengelige datasett fra Kartverket, NVE og NGI. Det gjøres oppmerksom på at disse kildene i mange tilfeller bygger på satellittdata og annen fjernmåling, med de begrensninger dette innebærer. Undersøkelsene i denne rapporten er derfor ingen garanti for at det ikke foreligger geologiske forhold av betydning for eiendommen som ikke fremgår av kildene. Det tas videre forbehold om at datagrunnlaget kan være ufullstendig eller motstridende, og at ikke alle områder eller scenarier nødvendigvis er kartlagt på befaringstidspunktet. I tilfeller der datagrunnlaget ikke gir et entydig bilde, er årsaken til dette ikke vurdert. Vurdering av geologiske forhold utover det som er beskrevet over, forutsetter spesialkompetanse og inngår ikke i analysen i denne rapporten.

Ligger boligen i aktsomhetsområde for skred i tilgjengelige kart/datasett:

Nei.

Ligger boligen i aktsomhetsområde for flom i tilgjengelige kart/datasett:

Nei.

Kjenner eier til geologiske forhold (i grunnen eller terrenget) eller flom, skred eller andre naturhendelser som har berørt boligen, eiendommen eller nærområdet?

Eier er ikke kjent med forhold av betydning for den aktuelle eiendommen.

Avklaring av behov for å videre kontroll av geologiske forhold

Basert på de forenklede undersøkelsene beskrevet ovenfor er det gjort en samlet vurdering av konsekvensene ved at behovet for en utvidet kontroll av eiendommens geologiske forhold vurderes.

Er det behov for utvidet kontroll av boligens geologiske forhold?

Boligen er ikke registrert innenfor et aktsomhetsområde i kartene og datasettene som ble gjennomgått på befaringsdagen. Forholdene er ikke videre undersøkt i denne rapporten.

Utfyllende oversikt over rapportens innhold

Vurderingene i denne rapporten er gjort uavhengig av oppdragsgiver og andre involverte parter. Rapporten er utarbeidet i henhold til forskrift til avhendingslova (tryggere bolighandel), gjeldende fra 1. januar 2022, med endringer fastsatt av Kommunal- og distriktsdepartementet 16. desember 2025, som trådte i kraft 17. desember 2025 og 1. januar 2026. For valg av tilstandsgrad gjelder de kriteriene som fremgår av NS 3600:2025 (se nærmere forklaring på siden «Forklaring av tilstandsgrader»). Aldersvurderinger for utvalgte bygningsdeler gjøres i henhold til NS 3600:2025 - Tillegg C.

Norsk Standard 3600:2025 inneholder en rekke bestemmelser og tilleggsbestemmelser som går utover minstekravene i forskrift til avhendingslova (tryggere bolighandel). I utgangspunktet er bestemmelser og tilleggsbestemmelser som går utover minstekravene, ikke en del av denne tilstandsanalysen. Det er likevel valgt å inkludere enkelte tilleggsbestemmelser fra Norsk Standard 3600:2025, med mål om å gi forbrukeren en tilstandsrapport med høyere kvalitet og et bedre informasjonsgrunnlag før boligkjøp. Merk at kravet til hvilke undersøkelser som utføres, varierer avhengig av boligtype og boligens bygningsdeler. Tabellen under viser hvilke tilleggsundersøkelser som medtas, dersom de omfattes av undersøkelsesnivået for den aktuelle boligen. Rapportens sjekkpunkter og tilstandsvurderinger viser hvilke undersøkelser som er utført og inkludert i tilstandsanalysen. Dersom en bygningsdel ikke er beskrevet og tilstandsvurdert i sjekkpunktene over, inngår den ikke i tilstandsanalysen. Følgende tilleggsbestemmelser i NS 3600:2025 (ut over forskriftskravene) tas med i de tilfeller de omfattes av undersøkelsesnivået for den aktuelle boligen:

Kjøkken:
A.2.2.1 Overflater - Vegger og himling (alle tilleggsundersøkelser)
A.2.2.2 Overflater - Gulv (alle tilleggsundersøkelser)
A.2.2.4 Avtrekk ved matlaging og komfyrvakt (kun påfølgende punkter):
- Punkt 1 - Den bygningssakkyndige skal undersøke avtrekket over kokesonen og om det er mulighet for forsert avtrekk ved matlaging.
- Punkt 2 - Den bygningssakkyndige skal undersøke om det er montert komfyrvakt fra 2010-07-01.

A.2.2.6 Innredning (kun påfølgende punkt):
- Punkt 1 - Den bygningssakkyndige skal se etter skader, riss, sprekker, svelling, avflassing eller fuktskjolder.

Toalettrom:
A.2.3.1 Overflater - Vegger og himling (alle tilleggsundersøkelser)
A.2.3.2 Overflater - Gulv (alle tilleggsundersøkelser)
Andre rom (eksklusive spesialrom):
A.2.4.1 Overflater – Vegger og himling (alle tilleggsundersøkelser)
A.2.4.2 Overflater – Gulv (alle tilleggsundersøkelser)
Rom under terreng (kjeller, underetasje og sokkeletasje):
A.2.5.1 Overflater – Vegger og himling (alle tilleggsundersøkelser)
A.2.5.2 Overflater – Gulv (alle tilleggsundersøkelser)
Loft (innredet loftetasjerom):
A.2.6.1 Overflater – Vegger og himling (alle tilleggsundersøkelser)
A.2.6.2 Overflater – Gulv (alle tilleggsundersøkelser)
Plassbygde spesialrom:
A.2.8.1 Overflater – Vegger og himling (alle tilleggsundersøkelser)
A.2.8.2 Overflater – Gulv (alle tilleggsundersøkelser)
A.2.8.4 Vann- og avløpsledninger inkludert sluk (alle tilleggsundersøkelser)
Ildsteder og skorsteiner inne i boligen:
A.2.9.1 Ildsteder og skorsteiner inne i boligen (kun påfølgende punkt):
- Punkt 8 - Den bygningssakkyndige skal se etter skader, riss og sprekker på skorstein, mellom skorstein og ildsted, og på fundament for murt peis på trebjelkelag.

Innvendige trapper:
A.2.10.1 Innvendige trapper (alle tilleggsundersøkelser)
Etasjeskiller og gulv på grunn og øvrige bærende konstruksjoner:
A.2.11.1 Etasjeskiller og gulv på grunn (kun påfølgende punkt):
- Punkt 5 - Lokal høydeforskjell skal måles med laser (5 punkter) innenfor 2 m. Undersøk minst to relevante rom per etasje som ikke er våtrom.

Krypkjeller:
A.2.7.2 Krypkjeller med mulighet for både innvendig og utvendig inspeksjon (alle tilleggsundersøkelser)
Luft-luft varmepumpe og bergvarmepumpe:
A.2.13.5 Andre VVS-tekniske installasjoner (eksempelvis luft-luft varmepumpe og bergvarmepumpe) (alle tilleggsundersøkelser)
Radon:
A.2.14.1 Radon (kun påfølgende punkt):
- Punkt 2 - Gjennomgå fremlagt dokumentasjon av eventuelle målinger.


Yttervegg:
A.3.17.2 Yttervegg – Kledning (alle tilleggsundersøkelser)
A.3.17.3 Vinduer og ytterdører (alle tilleggsundersøkelser)
Yttertak:
A.3.18.2 Tekking (undertak, sløyfer, lekter og yttertekking) inkludert gradrenner, alle typer beslag på yttertak, takrenner og nedløp (alle tilleggsundersøkelser)
A.3.18.5 Takvindu, takluker og overlys (alle tilleggsundersøkelser)
Utvendige vann- og avløpsinstallasjoner:
A.3.22.4 Utvendige vann- og avløpsinstallasjoner, inklusive overvann og avløp fra drenering (kun påfølgende punkt):
- Punkt 1 - Den bygningssakkyndige skal spørre eier om materiale og alder på stikkledninger.

Septiktank, minirenseanlegg, pumpestasjon og tett avløpstank:
A.3.22.6 Septiktank, minirenseanlegg, pumpestasjon og tett avløpstank (kun påfølgende punkt):
- Punkt 5 - Den bygningssakkyndige skal vurdere alder og materiale, og etterspørre dokumentasjon fra tilstandskontroll.

Frittstående bygninger og andre byggverk på eiendommen:
Frittstående bygninger av typen garasje, anneks, utebod og naust undersøkes på tilsvarende måte som boligen, med unntak for hulltaking i lukkede konstruksjoner eller andre destruktive inngrep. Mindre bygninger og konstruksjoner, som dukkehus, vedskjul, drivhus, postkassestativer, overbygg for søppelkasser, gjerder (utover forhold som utgjør åpenbar HMS fare), gangstier, solskjermingsutstyr samt forhold knyttet til grøntarealer, undersøkes ikke. Det samme gjelder driftsbygninger, herunder låver, fjøs og bygninger benyttet til produksjonsformål, samt bygningsdeler og bygninger som inngår i fellesarealer, for eksempel boder og garasjer i fellesarealer. Rapportens innhold vil vise hvilke frittstående bygninger som er medtatt og undersøkt. Dersom en frittstående bygning ikke er beskrevet og tilstandsvurdert under avsnitt «Rapport», er den ikke omfattet av tilstandsanalysen.

Gyldighet

Rapporten skal ikke være eldre enn 12 måneder (fra befaringsdato). Er rapporten eldre enn dette må Anticimex AS kontaktes angående videre bruk. Hvis rapporten skal benyttes ved videresalg innenfor gyldighetsperioden på 12 måneder, må det innhentes skriftlig tillatelse fra Anticimex AS.

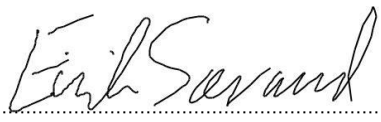

Signatur bygningssakkyndig:

Mobil: 90018847

enova

Energiattest



Adresse **Selvikveien 54, 4308 SANDNES**	
Dato for energimerking **17.08.2026**	Merkenummer **Energiattest-2026-333625**
Bygningskategori **Småhus**	Bygningsnummer **301411222**
Gårdsnummer **71**	Bruksnummer **88**
Seksjonsnummer **—**	Bruksenhetsnummer **H0101**



Energikarakteren

Energikarakteren angir hvor energieffektiv boligen er, inkludert oppvarmingsanlegget. Energikarakteren er beregnet ut fra den typiske energibruken for boligtypen. Beregningene er gjort ut fra normal bruk ved et gjennomsnittlig klima. Det er boligens energimessige standard og ikke bruken som bestemmer energikarakteren. Boligdata i denne attesten er beregnet ut fra opplysninger som er gitt av boligeier. Der opplysninger ikke er oppgitt, brukes typiske standardverdier for den aktuelle bygningstypen.

Boliginformasjon

Byggeår **2025**	Bygningstype **Fritidsbolig**
Bruksareal **58,0 m²**	Oppvarmet bruksareal **29,0 m²**
Oppvarmet etasje **1**	Bygningsmateriale **Tre**
Oppvarming **Ved**	
Ventilasjon **Naturlig ventilasjon**	

Energi

Beregnet vektet levert energi i normert klima er et nøkkeltall for å vurdere en bygnings energieffektivitet, der ulike energibærere (strøm, fjernvarme, varmepumpe) vekter ulikt.

Beregnet vektet levert energi i normert klima

Pr. KVM pr. år **182,20 kWh/m²**

Beregnet levert energi i lokalt klima

Pr. KVM pr. år **166,03 kWh/m²**	Totalt levert pr. år **5 061 kWh**



Selvikveien 54, 4308 SANDNES

Detaljering

Bygningsform **Nei**	Vegger **Nei**
Vindu **Nei**	Gulv **Nei**
Takkonstruksjon **Nei**	Ytterdører **Nei**
Energibruk **Nei**	Lekkasjetall **Nei**
Solceller **Nei**	

Selvikveien 54, 4308 SANDNES

Tiltak

Brukertiltak

Tiltak 1: Spar strøm på kjøkkenet

Ikke la vannet renne når du vasker opp eller skyller. Bruk kjeler med plan bunn som passer til platen, bruk lokk, kok ikke opp mer vann enn nødvendig og slå ned varmen når det har begynt å koke. Slå av kjøkkenventilatoren når det ikke lenger er behov. Bruk av microbølgeovn til mindre mengder mat er langt mer energisparende enn komfyren. Tin frossenmat i kjøleskapet.Kjøl - og frys skal avrimes ved behov for å hindre unødvendig energibruk og for høy temperatur inne i skapet / boksen (nye kjølekap har ofte automatisk avriming). Fjern støv på kjøleribber og kompressor på baksiden. Slå av kaffetraker når kaffen er ferdig traktet og bruk termos. Oppvaskmaskinen har innebygde varmeelementer for oppvarming av vann og skal kobles til kaldvannet, kobles den til varmtvannet øker energibruken med 20 - 40 % samtidig som enkelte vaske - og skylleprosesser foregår i feil temperatur.

Tiltak 2: Tiltak utendørs

Monter urbryter (koblingsur) på motorvarmeren slik at den ikke står på mer enn nødvendig. Skift til sparepærer. Sparepærer på 5, 7, 11, 15, og 20 W tilsvarer glødelamper på henholdsvis 25, 40, 60, 75 og 100 W, og de varer dessuten lenger, 8.000-15.000 timer mot 1.000-2.500 timer for glødelamper. Det kan monteres fotocelle på utebelysningen slik at det automatisk går av/på etter dagslyset/mørket. Eller det kan monteres bevegelsessensor slik at lyset kun går på ved bevegelse og slås av automatisk etter forhåndsinnstilt tid. For snøsmelteanlegg som kun er manuelt styrt av/på eller ift. lufttemperatur kan det installeres automatikk slik at snøsmelteanlegget både er temperatur- og nedbørsstyrt dvs. når det registreres nedbør og kulde samtidig.

Tiltak 3: Fyr riktig med ved

Bruk tørr ved, god trekk, og legg ikke i for mye av gangen. Fyring i åpen peis er mest for kosens skyld. Hold spjeldet lukket når ovnen/peisen ikke er i bruk.

Tiltak 4: Slå av lyset og bruk sparepærer

Slå av lys i rom som ikke er i bruk. Utnytt dagslyset. Bruk sparepærer, spesielt til utelys og rom som er kalde eller bare delvis oppvarmet.

Tiltak 5: Bruk varmtvann fornuftig

Bytt til sparedusj hvis du ikke har. For å finne ut om du bør bytte til sparedusj eller allerede har sparedusj kan du ta tiden på fylling av ei vaskebøtte; nye sparedusjer har et forbruk på kun 9 liter per minutt. Ta dusj i stedet for karbad.Skift pakning på dryppende kraner.Dersom varmtvannsberederen har nok kapasitet kan temperaturen i berederen reduseres til 70gr.

Tiltak 6: Redusér innetemperaturen

Ha en moderat innetemperatur, for hver grad temperatursenkning reduseres oppvarmingsbehovet med 5 %. Mennesker er også varmekilder; jo flere gjester – desto større grunn til å dempe varmen. Ha lavere temperatur i rom som brukes sjelden eller bare deler av døgnet. Montér tetningslister rundt trekkfulle vinduer og dører (kan sjekkes ved bruk av myggspiral/røyk eller stearinlys). Sett ikke møbler foran varmeovner, det hindrer varmen i å sirkulere. Trekk for gardiner og persienner om kvelden, det reduserer varmetap gjennom vinduene.

Tiltak 7: Vask med fulle maskiner

Fyll opp vaske- og oppvaskmaskinen før bruk. De fleste maskiner bruker like mye energi enten de er fulle eller ikke.

Tiltak 8: Velg hvitevarer med lavt forbruk

Når du skal kjøpe nye hvitevarer så velg et produkt med lavt strømforbruk. Produktene deles inn i energiklasser fra A til G, hvor A er det minst energikrevende. Mange produsenter tilbyr nå varer som går ekstra langt i å være energieffektive. A+ og det enda bedre A++ er merkinger som har kommet for å skille de gode fra de ekstra gode produktene.

Tiltak 9: Følg med på energibruken i boligen

Gjør det til en vane å følge med energiforbruket. Les av måleren månedlig eller oftere for å være bevisst energibruken. Ca halvparten av boligens energibruk går til oppvarming.

Tiltak 10: Luft kort og effektivt

Ikke la vinduer stå på gløtt over lengre tid. Luft heller kort og effektivt, da får du raskt skifta lufta i rommet og du unngår nedkjøling av gulv, tak og vegger.

Tiltak 11: Slå el.apparater helt av

Elektriske apparater som har stand-by modus trekker strøm selv når de ikke er i bruk, og må derfor slås helt av.

Tiltak utendørs

Tiltak 12: Skifte til sparepærer på utebelysning

Sparepærer på 5, 7, 11, 15, og 20 W tilsvarer glødelamper på henholdsvis 25, 40, 60, 75 og 100 W. Sparepærer gir like mye lys som vanlige glødelamper, men bruker bare rundt 20% av energien. De varer dessuten lenger, 8.000-15.000 timer mot 1.000 - 2.500 timer for glødelamper.

Tiltak 13: Montere urbryter på motorvarmer

Det monteres urbryter (koblingsur) på motorvarmeren slik at den ikke står på mer enn nødvendig.

Tiltak 14: Termostat- og nedbørsstyring av snøsmelteanlegg

Snøsmelteanlegget er kun manuelt styrt, eller styres kun etter lufttemperatur. Det installeres automatikk slik at snøsmelteanlegget både er temperatur- og nedbørsstyrt. Det kan være i form av en temperatur- og snøføler i bakken, med temperatur - og fuktføler i luften.Snøsmelteanlegget aktiveres kun ved behov dvs.når det registreres nedbør og kulde samtidig.

Tiltak 15: Montere automatikk på utebelysning

Det kan monteres fotocelle på utebelysningen slik at det automatisk går av/på etter dagslyset/mørket. Eller det kan monteres bevegelsessensor slik at lyset kun går på ved bevegelse og slås av automatisk etter forhåndsinnstilt tid.

Om grunnlaget for energimerket

Enova er ansvarlig for energimerkeordingen. Energimerket beregnes på grunnlag av oppgitte opplysninger om boligen. For informasjon som ikke er oppgitt, brukes typiske standardverdier for den aktuelle bygningstypen fra tidsperioden den ble bygd i. Beregningsmetodene for energikarakteren baserer seg på NS 3031.

https://www.enova.no/energimerking

Spørsmål om energiattesten

Spørsmål om energiattesten, energimerkeordningen eller gjennomføring av energieffektivisering og tilskuddsordninger kan rettes til Enova Svarer.

For ytterligere råd og veiledning om effektiv energibruk se våre nettsider.

https://www.enova.no


Sandnes kommune

Situasjonskart

Eiendom: 71/88
Adresse:
Dato: 08.03.2024
Målestokk: 1:500


N

UTM-32

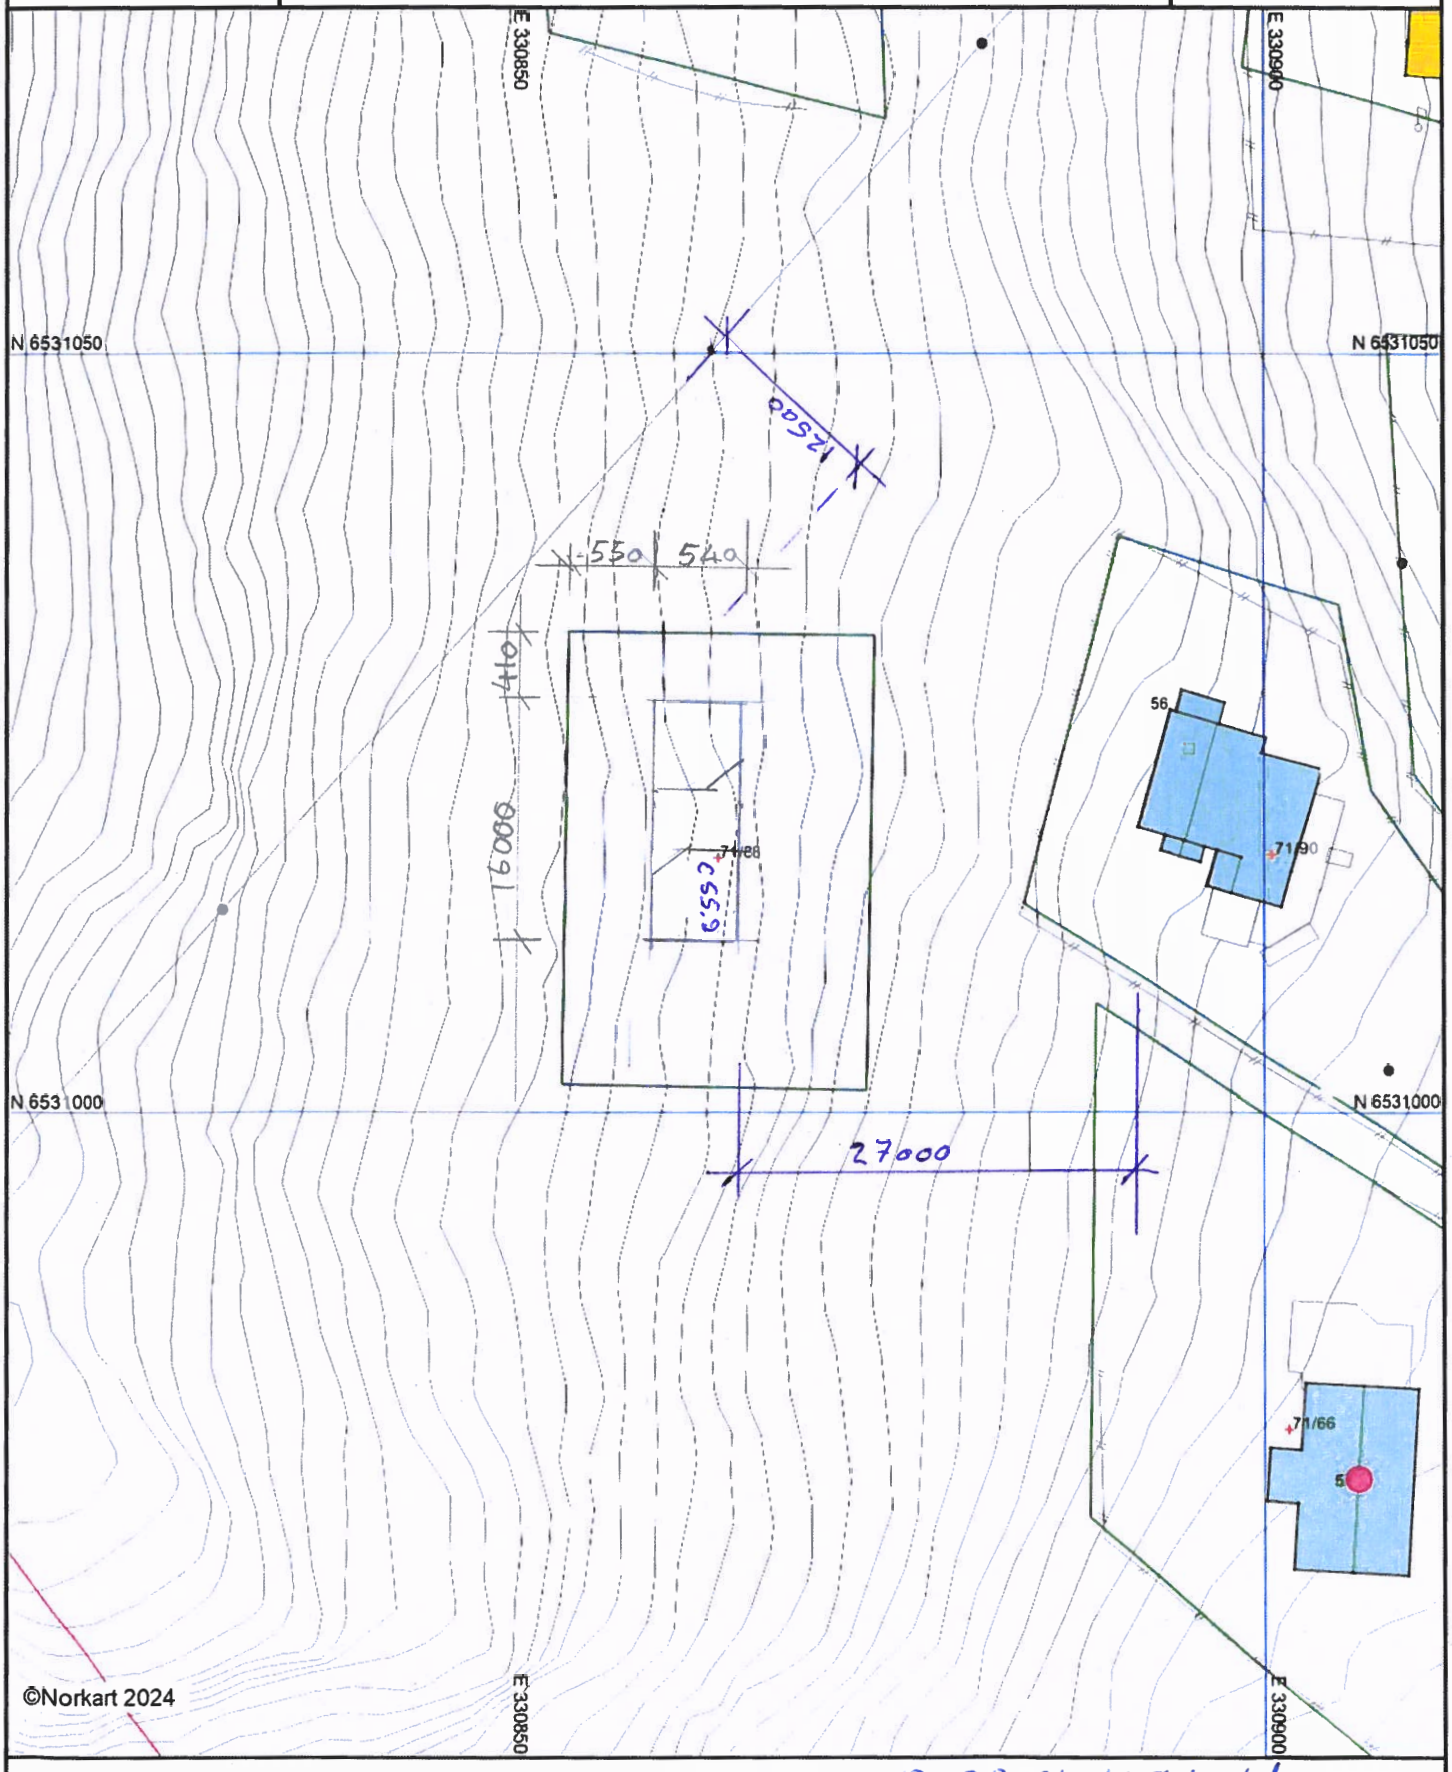


12,03.2024 V. Østvold


1) Det tas forbehold om feil i kartgrunnlaget
2) Ved utskrift fra PDF-fil kan målestokken bli unøyaktig

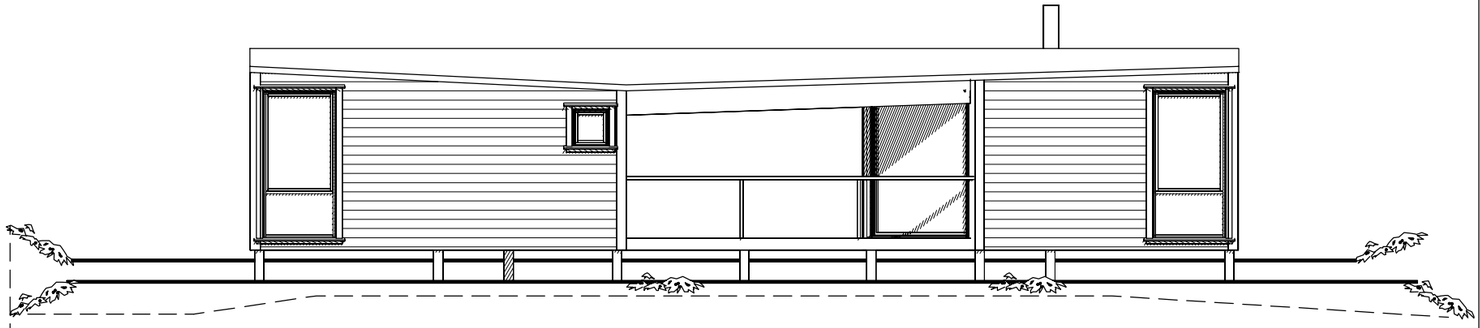


FASADE MOT ØST

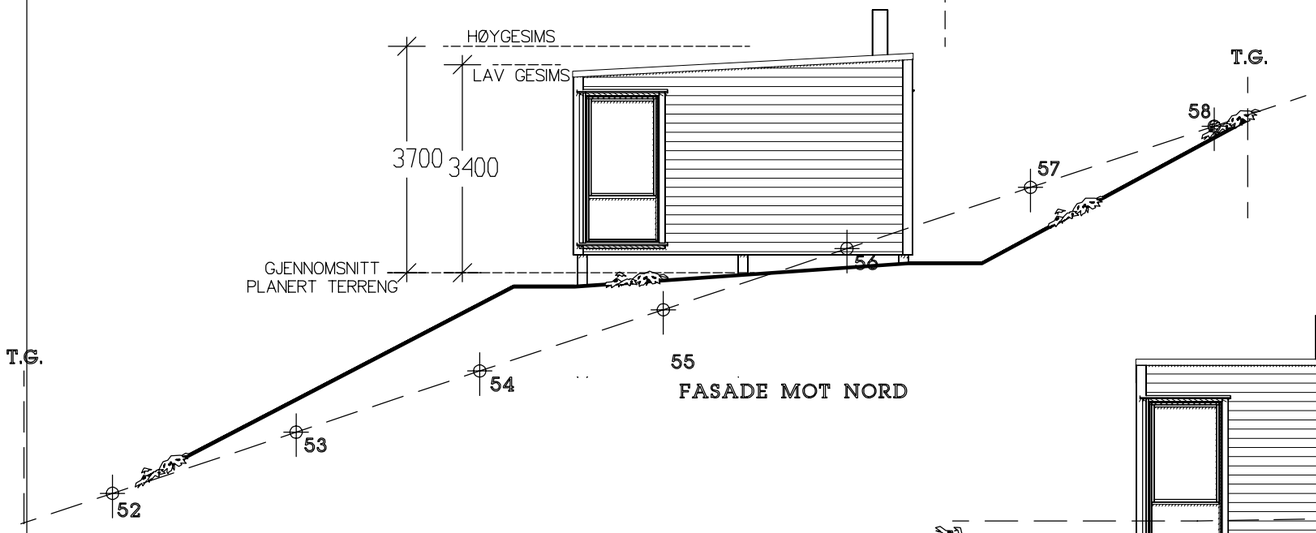

FASADE MOT NORD

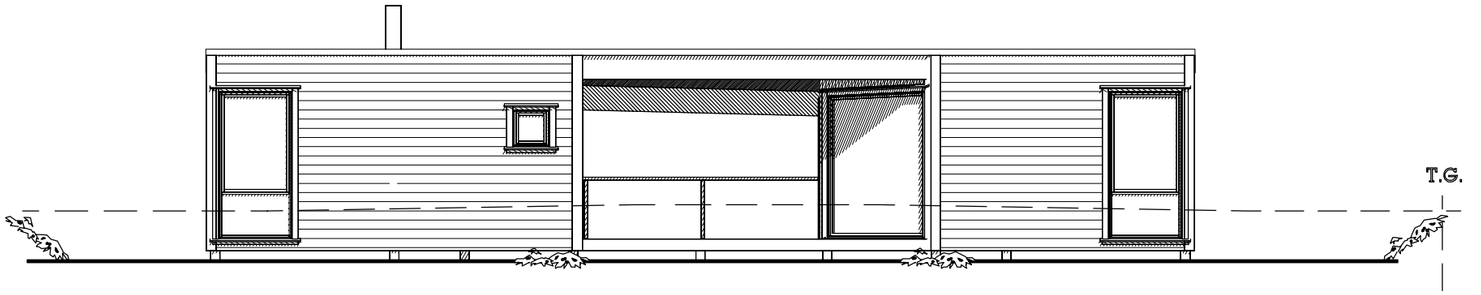

FASADE MOT VEST

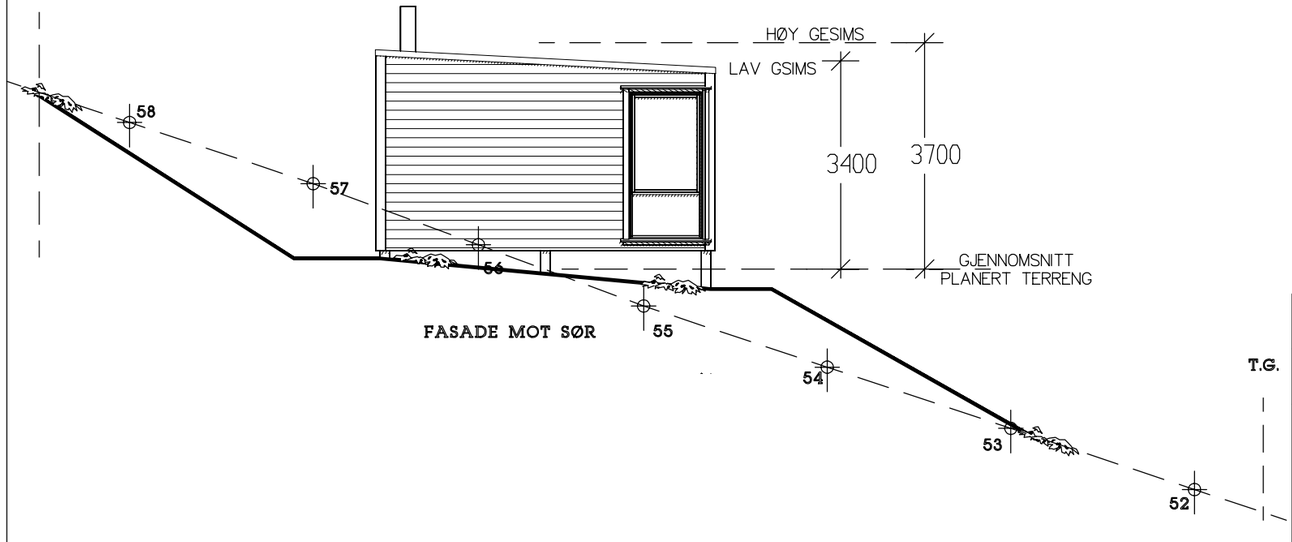

FASADE MOT SØR

B	REV GESIMS HØYDER	29.05.24 ØSTVO
A	TERRENG PROFILER	21.03.24 ØSTVO


HYTTE FOR: *Tore Grødem*

FASADER *Selvikveien 54 – gnr 71 bnr 88*


favoritt-hytten® -et bedre liv

TEGN.	ØSTVO	TEGNINGS NR.
GODKJ.		
MÅL	1:100	PROSJ.NR.
DATO	16.02.24	CZ521


Matrialet. Tegningene er omfattet av åndsverklovens bestemmelser og er vernet åndsverk i henhold til åndsverkslovens paragraf 1.
Uten særskilt avtale med Favoritthytten as er enhver eksemplarfremstilling og tilgjøring, i opprinelig eller endret skikkelse, ulovlig utnyttelse.

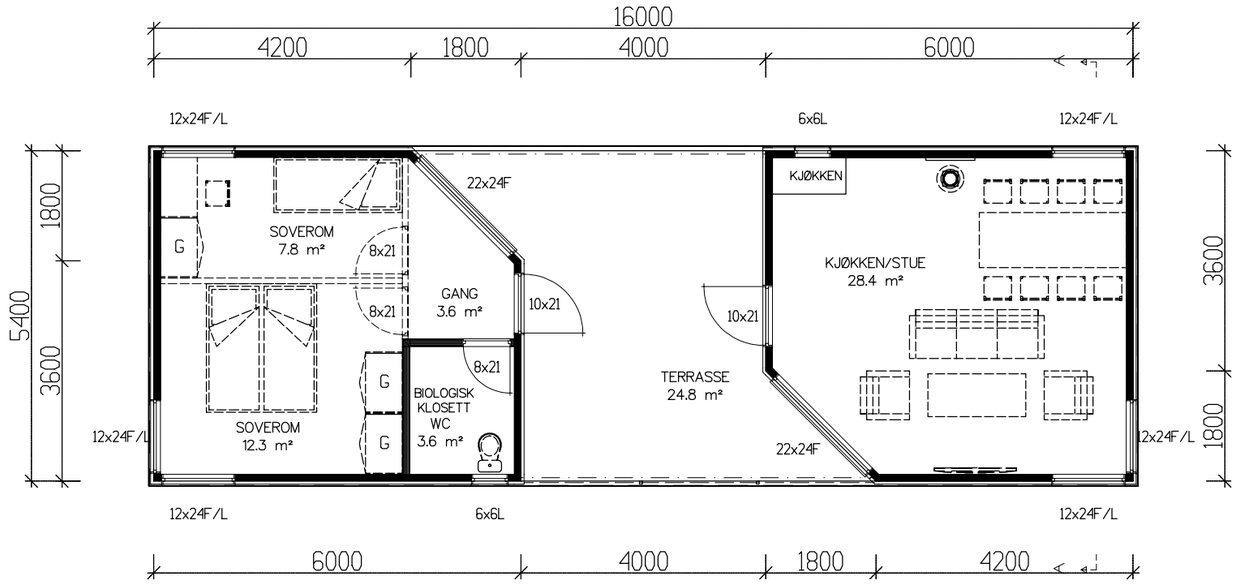

BRA = 56.86 KVM + TERASSE

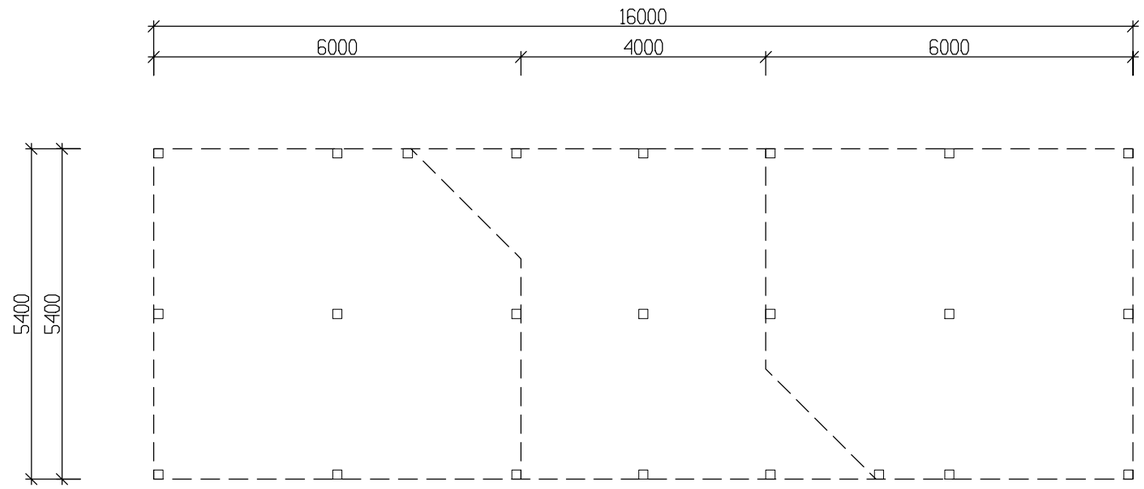

FUNDAMENT PLAN

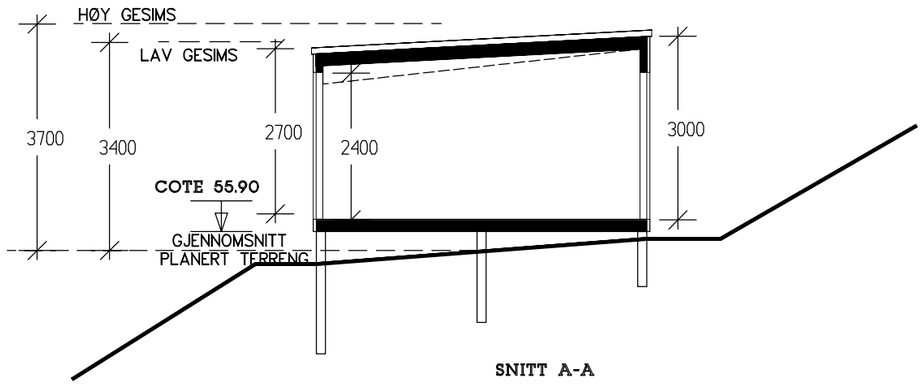

SNITT A-A

B	REV GESIMS HØYDER	29.05.24 ØSTVO
A	TERRENG PROFILER	21.03.24 ØSTVO

HYTTE FOR: *Tore Grødem*

PLAN / SNITT *Selvikveien 54 – gnr 71 bnr 88*

favoritt-hytten® -et bedre liv

TEGN.	ØSTVO	TEGNINGS NR.	
GODKJ.			
MÅL	1:100	PROSJ.NR.	CZ521
DATO	16.02.24		

Matrialet. Tegningene er omfattet av åndsverklovens bestemmelser og er vernet åndsverk i henhold til åndsverkslovens paragraf 1.
Uten særskilt avtale med Favoritthytten as er enhver eksemplarfremstilling og tilgjøring, i opprinelig eller endret skikkelse, ulovlig utnyttelse.

AVTALE.

Avtalen gjelder tilknytningsavgift for vann fra borehull fra Stavanger Stein og Jords eiendom GNR. 71, BNR.14, til GNR .71 BNR 88.

I tillegg vil Stavanger Stein og Jord stå fritt til å tilknytte seg fremtidige eiere av byggeklare tomter på 71/14. Eventuelle andre hytteeiere som ønsker tilknytning av vann, må søke foreningen om tillatelse.

De eiendommer som tilknyttes vann, forplikter seg til fremtidig vedlikehold av pumpeutstyr, pumpehus og utgifter til strøm.

Andre utgifter i form av rør/slanger fra borehull til egen hytte, bekostes i sin helhet av den enkelte eier. Rør/slanger som legges ut, må av miljømessige hensyn tildekkes slik at den er minst mulig synlig. De må også plasseres slik at de ikke krysser fremtidige hyttetomter.

Avstenging av vann for høst er satt til 1. November og tilkobling for våren 1. April. I forbindelse med avstenging på høsten, må alt vannet tømmes ut av rør/slanger innen fristen.

Pris pr. år er for tiden satt til kr. 300,00 for hver hytte. Det tas forbehold om prisjustering.

Stavanger 14/5-99

For Stavanger Stein, Jord
og Cementarbeiderforening

Torleiv Nordbø

Stavanger 30.5.99

For GNR 71/88

Hans Jacob Mellem

LEIEKONTRAKT FOR BÅTPLASS

Avtalen gjelder mellom utleier GNR.71, BNR 14 Stavanger Stein ,Jord og Cementarbeiderforening og leier GNR.71, BNR 88 for båtplass på utleiers eiendom. Det er avsatt 1 - en stk. båtplass til ovennevnte GNR. 71,BNR 88 og hver båtplass har en bredde på maksimum 2,50 meter . Felles brygge kan bygges med en maksimum bredde på 1,50 meter. Opparbeidelsen og utformingen av båtplassen skal avtales med utleier og godkjennes av Sandnes Kommune før arbeidet settes i gang. Alle kostnader i forbindelse med opparbeidelse og fremtidig vedlikehold av båtplass bekostes av leier.

Med hensyn til fiskeriet må nyetableringer av felles brygge, festebøyer og andre innretninger i eller ved sjøen godkjennes av fiskerisjefen i tillegg til havnemyndighetene.

Tildeling av båtplass for GNR 71,Bnr.88 blir plass nr.1 regnet fra østsiden av felles naust som ligger i grense mot GNR 71,Bnr.13.

Avtalen gjelder fra året 1999.

Leiepris pr. år er satt til kr. 700,00. Det tas forbehold om prisstigning.

Dato 14. mai 1999

Stavanger Stein ,Jord og
Cementarbeiderforening

Torleiv Nordbø

Dato 30.05.99

Leietaker GNR 71,Bnr.88

Hans Jacob Mellem

Vedtekter

§ 1 Foreningens navn: Mjådalsveien A/L

§ 2 Formål
Foreningen har til formål

- Å forestå vedlikehold, utbedring og fornying av Mjådalsveien med tilhørende parkeringsplasser og grinder
- Å forvalte vedlagte avtale fra 1976 med eier av gnr. 71 Bnr 1 i Sandnes kommune. Jfr. bilag1.

§ 3 Organisasjonsform
Foreningen er en frittstående juridisk forening med medlemmer, og er selveiende. At den er selveiende innebærer at ingen, verken medlemmer eller andre, har krav på foreningens formue eller eiendeler, eller er ansvarlig for gjeld eller andre forpliktelser.

§ 4 Medlemmer:
Andelshavere til Mjådalsveien

§ 5 Rettigheter og plikter knyttet til medlemskapet
Alle medlemmer har rett til å delta på årsmøte, har stemmerett og er valgbare til tillitsverv i foreningen.
Medlemmer som skylder kontingent for mer enn ett år har ikke stemmerett. Medlemmene plikter å forholde seg til vedtak som er fattet av årsmøtet.

§ 6 Årsmøte
Årsmøtet, som holdes hvert år innen 31. mars, er foreningens høyeste myndighet. Årsmøtet er vedtaksført med det antall stemmeberettigede medlemmer som møter, og alle medlemmer har én stemme. Møteleder velges av årsmøtet. Med mindre annet er bestemt, skal et vedtak, for å være gyldig, være truffet med alminnelig flertall av de avgitte stemmene. Stemmelikhet avgjøres ved loddtrekning.

Årsmøtet innkalles av styret (skriftlig eller digitalt) med minst en måneds varsel, direkte til medlemmene. Den enkelte andelshaver er ansvarlig for å gi styret beskjed om endring av kontaktinformasjon. Forslag som skal behandles på årsmøtet skal være sendt til styret senest to uker før årsmøtet. Fullstendig saksliste må være tilgjengelig for medlemmene senest en uke før årsmøtet. Årsmøtet kan ikke behandle forslag som ikke er oppført på sakslisten.

§ 7 Årsmøtets oppgaver
Årsmøtet skal

- Behandle årsmelding
- Behandle revidert regnskap
- Behandle innkomne forslag
- Fastsette Ordensregler
- Fastsette kontingent (vedlikeholdsavgift og dugnadsavgift)
- Vedta budsjett
- Velge styre (Styret konstituerer seg selv)
- Velge 2 revisorer
- Føre referat fra Årsmøtet. Referat, signert av Styrets leder, sendes medlemmene senest 30 dager etter møtet

§ 8 Ekstraordinære årsmøter
Ekstraordinære årsmøter blir avholdt når styret bestemmer det, eller minst 1/3 av medlemmene krever det.
Innkalling skjer på samme måte som for ordinære årsmøter, med minst 14 dagers varsel.
Ekstraordinært årsmøte kan bare behandle og ta avgjørelse i de sakene som er kunngjort i innkallingen.

§ 9 Styret
Foreningen har et styre på 6 medlemmer fortrinnsvis likelig fordelt på de ulike geografiske områdene. Styret er høyeste myndighet mellom årsmøtene. Styret skal holde møte når styreleder eller et flertall av styremedlemmene forlanger det.

Styret skal

- Iverksette årsmøtebestemmelser
- Oppnevne eventuelle komiteer, utvalg eller personer som skal gjøre spesielle oppgaver, og
- Utarbeide instruks for disse
- Avlegge årsrapport og avsluttet årsregnskap overfor årsmøtet
- Administrere og føre nødvendig kontroll med foreningens økonomi i henhold til gjeldende instrukser og bestemmelser
- Påse at vedtekter og Ordensregler blir overholdt
- Kreve inn grunneieravgift, vedlikeholdsavgift og dugnadsavgift
- Administrere utdeling av nøkler/koder
- Forvalte og oppdatere andelsregister
- Representere foreningen utad

Styret kan fatte vedtak når et flertall av styrets medlemmer er til stede. Vedtak fattes med flertall av de avgitte stemmene.

§ 10 Signaturrett
Styrets leder og ett medlem har i fellesskap signaturrett.

§ 11 Vedtektsendring
Endringer av disse vedtektene kan bare gjøres på ordinært eller ekstraordinært årsmøte etter å ha vært på sakslisten, og det kreves 2/3 flertall av de avgitte stemmene.

§ 12 Oppløsning
Oppløsning av foreningen kan bare behandles på årsmøte, og krever 2/3 flertall.
Foreningens formue skal etter oppløsning og gjeldsavleggelse tilfalle det formål foreningen arbeider for å fremme, ved at nettoformuen blir gitt til en ideell organisasjon som årsmøte bestemmer.
Ingen medlemmer har krav på foreningens midler eller andel av disse.

Bilag 1

K O N T R A K T.

1. Mellom eierne av gnr. 71 bnr. 1 i Sandnes på den ene side og nåværende bruker av vei over eiendommen, i det vesentlige hytteeiere, er det oppnådd enighet om at bnr. 1 skal avstå grunn til vei gjennom Mjådalen, slik at hver enkelt eier får rett til for fremtiden å benytte veien.

   I tillegg betaler også eierne opparbeidelse av veien, [redacted]

   For fremtiden skal veien være ~~xxgåkk~~ avlåst med grind, kun brukerne skal ha nøkkel til grinda.

   Bruksretten gir ikke rett til for fremtiden å tillate andre å nytte veien.

2. Ved inngåelse av denne avtale faller alle rettigheter som måtte ha eksistert tidligere til å nytte den gamle veien gjennom Selviktunet bort. Ved en naturkatastrofe har brukerne anledning til å gå om Selvik.

3. Bnr. 1 stiller også et område til disposisjon for parkeringsplass i Øykjahagen. Hver bruker skal kunne nytte en parkeringsplass mot en årlig avgift på kr. 10.-. Denne avgiften kan justeres av eierne av bnr. 1 med utgangspunkt i konsumprisindeksen pr. 1. jan. 1974.

4. Brukerne skal også kunne få tildelt ytterligere en parkeringsplass hver. For denne betales kr. 40.-, og avgiften blir å regulere på tilsvarende måte.

5. Brukerne får ikke rett til for fremtiden å tildele andre parkeringsplass og har heller ikke rett til å overlate andre rettigheter i veien, f.eks. til nye hyttebyggere.

Bruksnr. 1 har selv bruksrett til veien, men kan ikke for fremtiden avstå rettigheter til andre bortsett fra eiendommer som på det nåværende tidspunkt er bebygget med hytter eller nedlagte gårdsbruk.

6. Eksisterende gårdsbruk som for fremtiden skal nytte den gamle vei gjennom Selviktunet, vil i fremtiden kunne få av eier av bnr.1 samtykke til å benytte nyanlagt vei gjennom Mjådalen etter nærmere avtale med eieren av bnr. 1.

Uten hinder av brukerne skal den gamle vei kunne fjernes og det skal for fremtiden heller ikke være rett til å trafikkere den gamle vei til fots.

7. For fremtiden skal vedlikeholdet av den nyanlagte vei påligge brukerne. Bestemmelser om vedlikehold fattes av et styre for veien som velges blandt brukerne. Styret skal bestå av 6 personer og velges for 2 år om gangen. Styret skal påse at brukerne ikke parkerer på veien eller på bnr. 1 sin eiendom.

Styret står også ansvarlig for innkreving av årlig avgift for parkeringsplasser og eventuell vedlikeholdsgebyr for veien.

8. Ved kommunal eller statlig overtagelse skal eieren av bnr. 1 ha anledning til å kreve godtgjørelse for gratis avstått grunn. Brukerne skal også ha anledning til å kreve godtgjørelse for sine utgifter.

Ved undertegning av denne avtalen skal hver bruker betale refusjon av opparbeidelseskostnadene med kr. 2.000.- og for et års forskuddsleie for parkeringsplass alternativt 2 stykker. Avgiftsbetalingen gjelder frem til 1. jan. 1977, og forfaller videre fremover den 1. jan. hvert år, men kan naturligvis betales tidligere om ønskes.

Ovenstående avtale er undertegnet av eierne av gnr. 71 bnr. 1 Anna og Randulf Selvik på den ene side og kan tinglyses på den faste eiendom.

Utgiftene med tinglysning betales av brukerne.

Høle , den 1976.

Anna Selvik ... Randulf Selvik.

Undertegnede bekrefter at Anna og Randulf Selvik har undertegnet denne erklæring i mitt nærvær og at de ha fylt 20 år.
D.u.s.

Asta Aamsen ... Paul Tveiten

Undertegnede brukere vedtar ovenstående avtale:

Tore Grødem
toregroe@online.no
91596042

CARLSENS
Elektro Installasjon as
Sandnes

Sandnes 11.09.25

Ref:
Selvikveien 54

Vi takker for forespørselen og kan tilby følgende:

	Punkt etter NEK 400	
39	Stk punkt etter (stikk, bryter tilkobling)	
1	Komfyrvakt	
	Kjøring og gangtid til hytte	
	Inntak/sikringsskap	
1	Jordveier eks.nedgraving	
1	Tilknytningsskap som grensesnitt prosjekt	
1	Inntakskabel fra TKS til sikringskap 10 meter	
1	Sikringskap med jordfeilautomater og svakstrøm 2 stikkontakter prosjekt	
	Oppvarming	
	Varmekabel forlagt på ubrennbart underlag	
	Standard termostat	
	Belysning	
	Innfelt belysning	
	Astrour for styring av utelys	
	Svakstrøm / Alarm	
	Trekkerør for fiber	
	Trådløs ringeklokke	
2	Seriekoblet røykdetektor tilkoblet 230V	
	Lader for Elbil	
	Lader for elbil	
	Utstyr / Dimmere	
0	Dimmer	
	Oppgradert utstyr til standard sort	
	Fremlegg av tilførsler til boder	
	Samlet kan vi tilby Installasjonen for eks.mva	**79 500 kr**
	Inkl.mva.	**99 374 kr**

Våre betingelser
Kabel fra stolpe og frem til TKS skap er ikke inkludert
Utbygger sørger for normal fremdrift (oppmøte hele dager)
Tegninger oversendt i ved endring eller i god tid før oppstart
Det er ikke tatt med røropplegg etter NEK 700.
Det er ikke tatt med tilkobling av utstyr som ikke er beskrevet i tilbudet overfor
Det er ikke tatt med gravearbeider i forbindelse med hovedkabel eller jording

Tilbudet er å forstå som fast i 30 dager fra dato, og vil deretter bli gjenstand for regulering i henhold til ISO`s felles indeks pr. 15. i tilbuds måneden.
Det tas forbehold om ekstraordinære prisstigninger på grunn av uro i markedet.

Vi håper tilbudet er av interesse og står gjerne til tjeneste med ytterlige opplysninger

Kjetil Einarsen
93460422
kjetil@cei.no
www.cei.no


Kommuneplan

SANDNES KOMMUNE

N

Adresse: Selvikveien 54, 4308 SANDNES
Gnr/Bnr: 71/88/0/0
Dato: 2026-07-13 Planident: 202005
Målestokk: 1:1,000 Ikrafttredelsesdato: 15.5.2023

Presentasjonen av informasjon følger nasjonal standard. Kartet kan inneholde feil, mangler eller avvik,
Kartet kan ikke benyttes til andre formål enn det formålet det er utlevert til uten samtykke fra kommunen jf. lov om åndsverk.

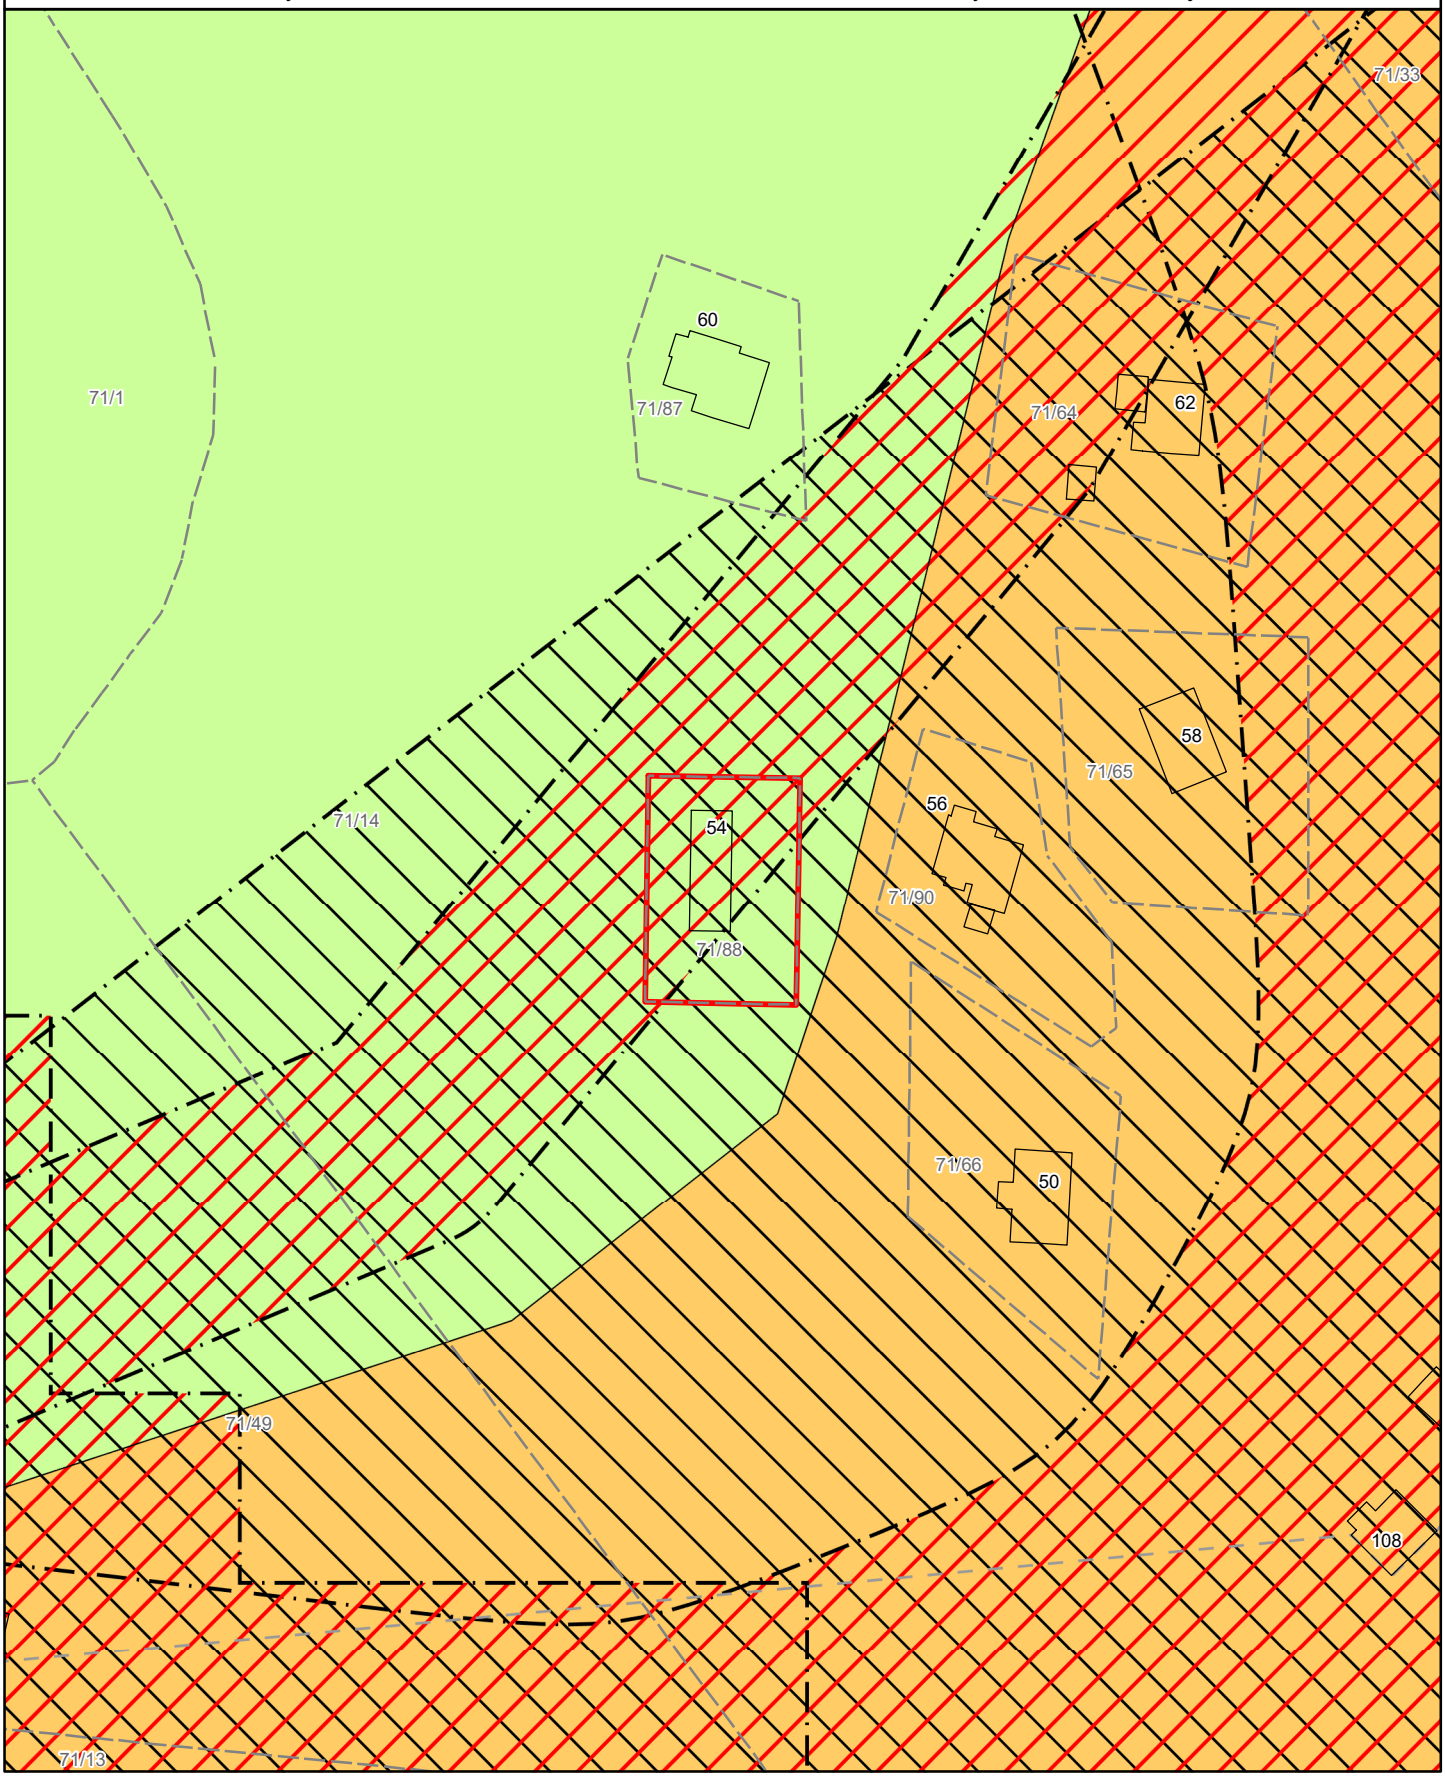






Tegnforklaring kommuneplan

SANDNES KOMMUNE

Formål	Eksisterende arealformål	Nytt arealformål
1. Bebyggelse og anlegg		
Bebyggelse og anlegg		
Boligbebyggelse		
Fritidsbebyggelse		
Sentrumsformål		
Kjøpesenter		
Forretninger		
Offentlig eller privat tjenesteyting		
Fritids- og turistformål		
Råstoffutvinning		
Næringsbebyggelse		
Idrettsanlegg		
Andre typer nærmere angitt bebyggelse og anlegg		
Uteoppholdsareal		
Grav og urnelund		
Kombinert bebyggelse og anleggsformål		
2. Samferdselsanlegg og teknisk infrastruktur		
Samferdselsanlegg og teknisk infrastruktur *(arealer)*		
Veg		
Bane		
Lufthavn		
Havn		
Molo		
Hovednett for sykkel		
Kollektivnett		
Kollektivknutepunkt		
Parkering		
Trase for teknisk infrastruktur		
Kombinerte formål for samferdselsanlegg og/eller teknisk infrastrukturtraseer		
3. Grønnstruktur		
Blå/grønnstruktur		
Naturområde		
Turdrag		
Friområde		
Park		
Overvannstiltak		
Kombinerte grønnstrukturformål		
4. Forsvaret		
Forsvaret		
Ulike typer militære formål		
Skytefelt/øvingsområde		
Forlegning/leir		
Kombinerte militære formål		
5. Landbruks-, natur- og friluftsformål samt reindrift (LNFR)		
LNFR-areal for nødvendige tiltak for landbruk og reindrift og gårdstilknyttet næringsvirksomhet basert på gårdens ressursgrunnlag		
LNFR-areal for spredt bolig-, fritids- eller næringsbebyggelse mv.		
Spredt boligbebyggelse		
Spredt fritidsbebyggelse		
Spredt næringsbebyggelse		
6. Bruk og vern av sjø og vassdrag, med tilhørende strandsone		
Bruk og vern av sjø og vassdrag med tilhørende strandsone		
Ferdsel		
Ankringsområde		
Opplagsområde		
Riggområde		
Farled		
Havneområde i sjø		
Småbåthavn		
Fiske		
Akvakultur		
Drikkevann		
Naturområde		
Friluftsområde		
Kombinerte formål i sjø og vassdrag med eller uten tilhørende strandsone		

SANDNES KOMMUNE

Hensynssoner, juridiske linjer og punkter

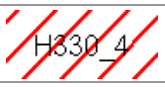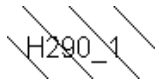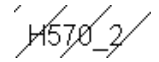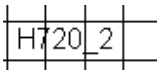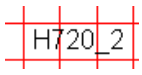Flater	Flatesignatur nåværende	Flatesignatur, fremtidig
KpFareSone		
KpSikringSone **KpStøySone** **KpInfrastrukturSone** **KpGjennomføringSone**		
KpAngittHensynSone		
KpBåndleggingSone (Arealst 1 og 2)		
KpDetaljeringSone (Videreføring av reg.plan)		

Linjesymbol	Symbol
KpGrense	
KpArealGrense	
KpFareGrense **KpSikringGrense** **KpStøyGrense** **KpAngittHensynGrense** **KpGjennomføringGrense** **KpInfrastrukturGrense** **KpBåndleggingGrense** **KpDetaljeringGrense**	
KpBestemmelseGrense	
KpRegulertHøyde	

Linjesymbol	**Nåværende**			**Fremtidig**		
	Vertniv			**Vertniv**		
	Tunnel 1	**På bakken 2**	**Bro mv. 3**	**Tunnel 1**	**På bakken 2**	**Bro mv. 3**
KpSamferdselLinje						
Fjernveg						
Hovedveg						
Samleveg						
Adkomstveg						
Gang/sykkelveg						
Sykkelveg						
Gangveg						
Turveg/turdrag						
Skitrekk [1)]						
Jernbane						
Sporveg						
Taubane						
Kollektivtrasé						
Farled						
Småbåtled						
KpJuridiskLinje						
Byggegrense						
Forbudsgrense sjø						
Forbudsgrense vassdrag						
Strandlinje sjø						
Strandlinje vassdrag						
Midtlinje vassdrag						
KpInfrastrukturLinje						
Vann						
Avløp						
Kraftledning						
Overvannstrasé						
Punktsymbol						
KpSamferdselPunkt						
Vegkryss						
Kollektivknutepunkt						

SANDNES KOMMUNE

Teknaconsult AS

Luramyrveien 25A
4313 SANDNES

Vår saksbehandler	Saksnummer	Dato
Kirsti B. Aase	BYGG-24/01864 oppgis ved alle henvendelser	18.08.2025

Ferdigattest for fritidsbolig, Selvikveien 54

Eiendom (gnr/bnr/snr/fnr):	71 / 88 / 0 / 0
Ansvarlig søker:	Teknaconsult AS
Tiltakshaver:	Tore Grødem

Vedtak om ferdigattest
Vi gir ferdigattest for fritidsbolig med hjemmel i plan- og bygningsloven § 21-10.

Bakgrunn for vedtak
Vi viser til søknad om ferdigattest mottatt 18.08.2025, hvor dere bekrefter at tiltaket er utført i samsvar med byggetillatelsen datert 08.11.2024.

Dine rettigheter
Du kan klage på vedtaket. Fristen for å klage er 3 uker fra du har mottatt vedtaket, jf. plan- og bygningsloven § 1-9 og forvaltningsloven §§ 28, 29 og 32. For informasjon om klage se siste side i dette dokumentet om «Informasjon om rett til å klage på vedtaket».

Har du spørsmål
Ta kontakt med saksbehandler via sentralbordet på 51 33 50 00 eller på e-post: postmottak@sandnes.kommune.no.

Tom Grøsfjell
Fagleder tilsyn

Kirsti B. Aase
Rådgiver
+47 99087655

Elektronisk dokumentert godkjenning uten underskrift

Kopimottakere: Tore Grødem

Mottakere: Teknaconsult AS

Informasjon om rett til å klage på vedtaket

Klagerett
Du har rett til å klage på vedtaket hvis du er part i saken eller har rettslig klageinteresse i saken.

Hvem kan du klage til?
Det er Statsforvalteren i Rogaland som er klageinstans, men du må sende klagen til Sandnes kommune på e-post til postmottak@sandnes.kommune.no eller per brev til Byggesak, Rådhuset, Rådhusgata 1, 4306 Sandnes. Dersom kommunen ikke endrer vedtaket som følge av klagen, sender vi klagen videre til statsforvalteren for avgjørelse.

Klagefrist
Klagefristen er tre uker fra den dagen du mottok eller ble gjort kjent med vedtaket. Det holder at klagen er postlagt før fristen løper ut. Hvis du har fått avslag på søknaden, skal du få en begrunnelse for avslaget. Dersom du mener at avslaget ikke er tilstrekkelig begrunnet, kan du be om en mer utfyllende begrunnelse. Du må be om dette før klagefristens utløp. Ny frist begynner å løpe fra det tidspunktet du mottar begrunnelsen.

Hva skal være med i klagen
I klagen må du skrive hva du klager på og hvorfor du er uenig i kommunens vurdering. Har du flere opplysninger som kan ha betydning for saken din, må du oppgi disse. Du kan be om utsetting av vedtaket og at arbeidet ikke påbegynnes før klagen er behandlet. Tiltakshaver kan likevel på eget ansvar starte arbeidene selv om du har klaget. Du kan ikke klage på avslag på søknaden om utsatt iverksetting.

Rett til å se sakens dokumenter og få veiledning
Alle dokumenter er i utgangspunktet offentlige. Du kan henvende deg til servicekontoret (postmottak@sandnes.kommune.no) for å få innsyn i saker, få vite mer om reglene for saksbehandling og få veiledning. Du kan også bruke innsynsløsningen for byggesaker OpenGov, denne finner dere på vår hjemmeside www.sandnes.kommune.no.

Kostnader ved klage
Dersom vedtaket blir endret etter klage, har du krav på å få dekket vesentlige og nødvendige kostnader i saken, jf. forvaltningsloven § 36.

Selvikveien 54

Avstand til sjø

145 m

Offentlig transport

Stavanger Sola		42 min
Skeiane stasjon Linje L5		30 min 27.2 km
Sandnes sentrum stasjon Linje F5, L5		31 min 27.1 km
Selvikveien Linje 47		26 min 1.8 km
Lauvvik kai Linje 47		4 min 2.4 km

Avstand til byer

Sandnes	31 min
Stavanger	47 min
Jørpeland	1 t 2 min

Ladepunkt for el-bil

Hommersåk Kai	26 min
Uno-X Hana	25 min

Havner i området

- Øyren Gjestehavn - Forsand
  Drivstoff, matvarer
- Lysefjorden Marina
  Drivstoff, matvarer

Aktiviteter

Hogstadvika	19 min
Lutsi Hestesenter	23 min
Rogaland Arboret	23 min
Riska Ridesenter	27 min
Breivig badestrand	29 min
Alsvik Natursenter	28 min
Lucky Bowl Sandnes	28 min
Ålgård rideklubb	27 min

Sport


Høle stadion Aktivitetshall, ballspill, fotball, frii...		6 min 3.3 km
Oltedal skole Aktivitetshall, ballspill, sandvolleybal...		16 min 15 km
Sport 4 you		26 min
EVO Ålgård		25 min

Dagligvare

Coop Prix Høle Post i butikk, PostNord	5 min 3.3 km
Coop Prix Oltedal Post i butikk, PostNord	17 min 16.6 km

FINN Innholdet i nabolagsprofilen er hentet fra ulike datakilder, og feil eller mangler kan forekomme. Vurderinger og sitater er innhentet på web og gir uttrykk for hvordan naboene vurderer nabolaget. FINN.no AS kan ikke holdes ansvarlig for feil/mangler i profilen. Copyright © Finn.no AS 2025



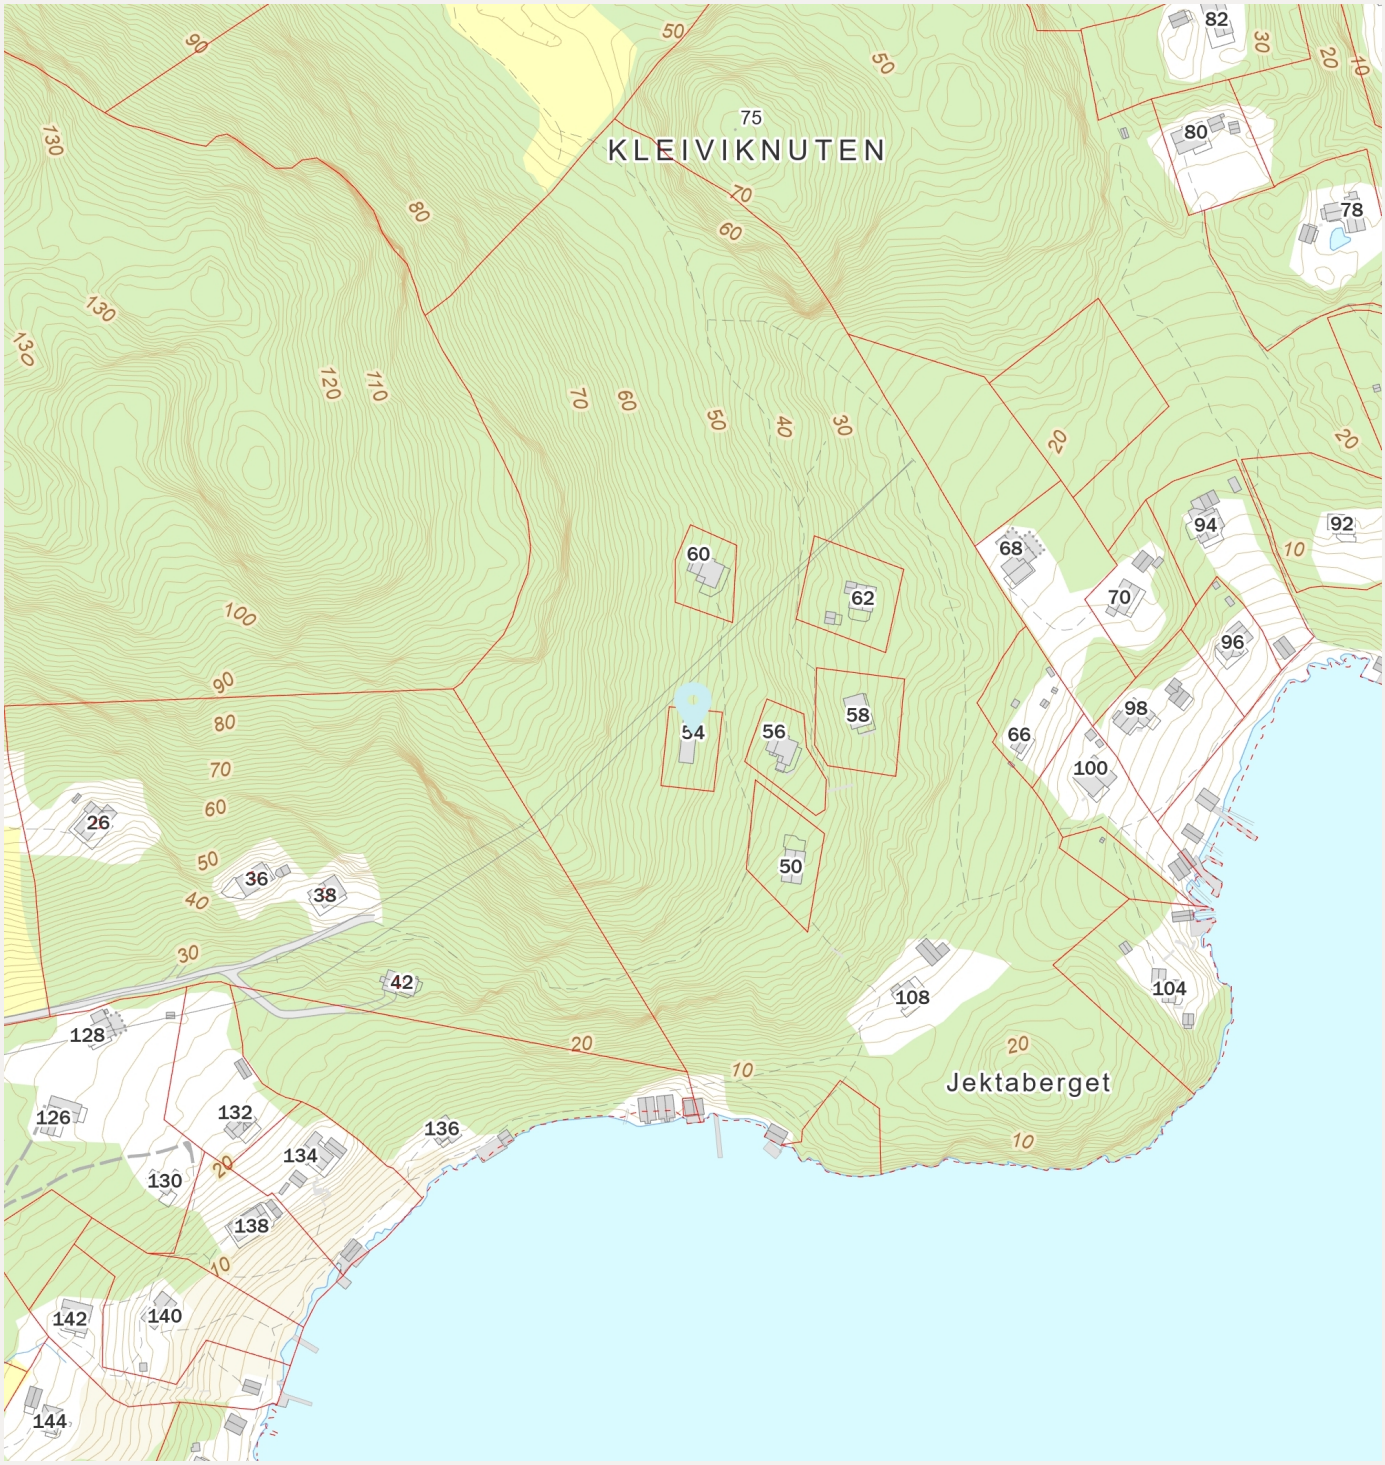

Innholdet i nabolagsprofilen er hentet fra ulike datakilder, og feil eller mangler kan forekomme. Vurderinger og sitater er innhentet på web og gir uttrykk for hvordan naboene vurderer nabolaget. FINN.no AS kan ikke holdes ansvarlig for feil/mangler i profilen. Copyright © Finn.no AS 2025