Tilstandsrapport

Enebolig
Vest-Torprunden 230, 2870 DOKKA
NORDRE LAND kommune
gnr. 57, bnr. 20

Markedsverdi

600 000

Sum areal alle bygg: BRA: 126 m² BRA-i: 69 m²



Befaringsdato: 23.01.2026 **Rapportdato:** 29.01.2026 **Oppdragsnr.:** 20279-1918 **Referansenummer:** OY3558

Autorisert foretak: Lie Bygg & Takst AS **Sertifisert Takstingeniør:** Tor Håkon Schjørlien

LIE BYGG & TAKST AS

Rapporten kan brukes i inntil ett år etter rapportdato, og kan ikke gjenbrukes ved flere boligsalg i denne perioden.
Skjer det endringer, oppstår skader også videre på boligen, bør du som selger be om oppdatert rapport.

Norsk takst

Norsk takst er bransjeorganisasjonen for landets bygningssakkyndige og takstforetak, med om lag 1400 sertifiserte medlemmer fordelt på omtrent 1000 bedrifter. I boligomsetningen regnes takstrapportene som et helt avgjørende element i den informasjonen som gjøres tilgjengelig for kjøper. Årlig leverer medlemmene rundt 120.000 slike takster. Det gir unik oversikt over norske boliger, og bidrar til at alle oppdrag kan utføres med utgangspunkt i erfaringsbasert kvalitet.

Det stilles høye krav til utdanning, sertifisering og yrkesetikk. Norsk takst er opptatt av at boligomsetningen skal være trygg, og legger vekt på å opptre uavhengig av andre bransjeaktører. Bygningssakkyndige fakturerer sine tjenester uten hensyn til hvilken pris som oppnås, og skal heller ikke på annen måte ha noen egeninteresse knyttet til handelen.

Uavhengighet og god fagkunnskap har over tid bygget troverdighet og tillit. Både selger og kjøper skal kunne stole på bygningssakkyndiges vurderinger. For tilfeller der det likevel skulle oppstå misnøye med utført arbeid, har vi sammen med Forbrukerrådet etablert en klagenemnd.


Norsk takst har en sentral rolle i utviklingen av norske standarder, regler og profesjonsprinsipper, og representerer bransjen i alle relevante internasjonale fora. Dette sikrer at norske bygningssakkyndige tidlig kan tilpasse seg krav og bransjetrender fra utlandet, samtidig som takseringsfaget får en norsk stemme på verdensbasis. Organisasjonen bidrar i næringspolitisk sammenheng, og har vært en pådriver for å sikre at lover og regler gir trygghet for forbrukerne i boligomsetningen.

Lie Bygg & Takst AS

Lie Bygg & Takst AS, Etablert 2007 består av 3 erfarne Takstingeniører.
Takstingeniør Morten Lie: Takstingeniør fra 2007 utdannet ingeniør med lang erfaring innen Prosjektledelse/Byggeledelse innen bygg og anlegg.
Takstingeniør Tor Håkon Schjørlien: Takstingeniør fra 2015. Utdannet Byggmester. Erfaring fra Byggeledelse.
Takstingeniør Egil Sjørengen: Takstingeniør fra 2020 utdannet Ingeniør med bakgrunn fra Byggeledelse.
Lie Bygg & Takst AS har ved flere anledninger deltatt som fagmann i TV-programmet TV2 hjelper deg.
Lie Bygg & Takst AS utfører alt av taksering innenfor Tilstandsrapport, Verditakst,
Skadetaksering, Skjønn, Reklamasjon, Landbrukstaksering, Næringseiendommer og
Tomteområder m.m.
Kontakt oss på Tlf 412 91 275



Rapportansvarlig

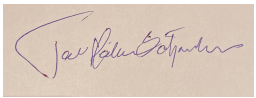

Tor Håkon Schjørlien
Uavhengig Takstingeniør
tor@lietakst.no
470 43 802



Dette trenger du å vite om tilstandsrapporten



Hva er en tilstandsrapport?

En tilstandsrapport beskriver synlige skader/avvik eller tegn på skader/avvik på boligen. Rapporten fremhever vanligvis ikke positive egenskaper ved boligen.



Hva vurderer en bygningssakkyndig?

Den bygningssakkyndige vurderer boligen ut fra hva man kan forvente av en bygning av samme alder og type. Vurderingen gjøres som regel mot hvordan det var vanlig å bygge og regler som gjaldt da boligen ble oppført (søknadstidspunktet). Forhold som er vanlige for bygningens alder, slik som slitasje etter normal bruk regnes ikke som avvik.



Hva inneholder tilstandsrapporten?

Den bygningssakkyndige undersøker rom og bygningsdeler slik det kommer frem av Forskrift til avhendingsloven. Tilstandsrapporten inneholder bare avvik som den bygningssakkyndige kan se eller kontrollere med enkle hjelpemidler. Det gjøres ikke nærmere undersøkelser slik som åpning av vegger eller andre bygningsdeler. I vegg mot våtrom og rom under terreng kan det borres et hull for å gjøre enkle undersøkelser slik som fuktsøk.

Når du kjøper en brukt bolig

Når du kjøper en brukt bolig, er det viktig å være oppmerksom på at dette ikke kan sammenlignes med å kjøpe en ny bolig. Måten boligen ble bygget på kan være annerledes enn i dag. Bygninger svekkes over tid, og utsettes for slitasje blant annet på grunn av bruk og vær og vind. Mange boliger fornyes helt eller delvis, noen i flere omganger, eller det oppføres tilbygg. Særlig for boliger som er pusset opp eller endret, er det viktig å merke seg at fornyelse av overflater ikke nødvendigvis betyr at bygningsdeler under er forbedret.

Vurdering mot byggeregler

Den bygningssakkyndige vil vurdere boligen mot hvordan det var vanlig å bygge og regler som gjaldt på søknadstidspunktet. Den bygningssakkyndige ser etter avvik som har betydning for og som reduserer boligens funksjon og verdi, og som kommer frem av forskrift til avhendingslova.

Noen bygningsdeler og forhold vil den bygningssakkyndige vurdere mot dagens regelverk. Etter dagens regelverk vil disse kunne få avvik og/eller TG2 eller TG3 uten at det nødvendigvis er krav om at avviket utbedres. Dette kan gjelde sluk, tettesjikt og fall på bad og vaskerom, forhold som gjelder sikkerhet mot brann, rekkverk, trapper osv.

Tilstandsrapporten beskriver ikke hele boligen

BYGNINGSSAKKYNDIGE SER FOR EKSEMPEL IKKE PÅ

• vanlig slitasje og normal vedlikeholdstilstand • bagatellmessige forhold som ikke påvirker bygningens bruk eller verdi vesentlig • etasjeskillere • tilleggsbygg slik som garasje, bod, anneks, naust også videre • utvendige trapper • støttemurer • skjulte installasjoner • installasjoner utenfor bygningen • full funksjonstesting av el- og VVS-installasjoner • geologiske forhold og bygningens plassering på grunnen • bygningens planløsning • bygningens innredning • løsøre slik som hvitevarer • utendørs svømmebasseng og pumpeanlegg • bygningens estetikk og arkitektur • bygningens lovlighet (bortsett fra bruksendringer, brannceller og forhold som åpenbart kan påvirke helse, miljø og sikkerhet) • fellesarealer (med mindre boligeier har vedlikeholdsplikt for fellesarealer og dette er kjent for bygningssakkyndig, eller fellesarealet har en særlig tilknytning til boligen).

© iVerdi 2023 © Norsk takst 2023

Malen til denne rapporten, inkludert standardtekstene fra Norsk takst, er vernet etter åndsverkloven og kan kun benyttes av medlemsforetakene i Norsk takst og av takstingeniører som er sertifisert i slikt foretak, samt av kunder hos iVerdi og studenter hos NEAK. For andre aktører er eksemplarfremstilling av malen og standardtekster, som utskrift og annen kopiering til bruk som grunnlag for tilsvarende rapporter, bare tillatt når det er hjemlet i lov (kopiering til privat bruk, sitat o.l.) eller avtale med Norsk Takst (Forside) eller iVerdi (Hjem-iVerdi).

Utnyttelse i strid med lov eller avtale kan medføre erstatnings- og straffeansvar.

Dette trenger du å vite om tilstandsrapporten

Tilstanden vurderes med ulike tilstandsgrader

Tilstanden gir uttrykk for en gitt forventet tilstand, blant annet vurdert ut fra alder og normal bruk. Ved Tilstandsgrad 0 (TG0) og Tilstandsgrad 1 (TG1) gir den bygningssakkyndige normalt ingen begrunnelse for valg av tilstandsgrad. Grunnen er at bygningen eller bygningsdelen da bare har normal slitasje. Ved skjulte konstruksjoner kan alder alene avgjøre tilstandsgrad. Når bygningssakkyndige anbefaler tiltak, for eksempel utbedringer, må brukeren av rapporten vurdere om tiltakene er nødvendige og lønnsomme.
Når den bygningssakkyndige velger tilstandsgrad, baseres vurderingen på faste kriterier som følger av gjeldende bransjestandard for Teknisk tilstandsanalyse ved omsetning av bolig og Forskrift til avhendingslova.



TILSTANDSGRAD 0, TG0: INGEN AVVIK

Bygningsdelen skal være tilnærmet ny, ikke vise tegn på slitasje og det skal være lagt frem dokumentasjon på faglig god utførelse. Det er ingen merknader til delen.



TILSTANDSGRAD 1, TG1: MINDRE AVVIK

Bygningsdelen skal bare ha normal slitasje, og strakstiltak skal ikke anses som nødvendig. Graden kan også brukes når delen er ny, men der dokumentasjon på faglig god utførelse mangler.



TILSTANDSGRAD 2, TG2: VESENTLIGE AVVIK OG MINDRE AVVIK SOM ETTER NS 3600 GIR TG 2

Bygningsdelen skal enten ha feil utførelse, en skade eller symptomer på skade, sterk slitasje eller nedsatt funksjon. Graden gis når bygningsdelen trenger vedlikehold eller tiltak i nær fremtid. Graden skal også brukes når delen er gammel og det er grunn til å varsle om faren for skader på grunn av alderen, eller når det er grunn til å overvåke delen spesielt på grunn av fare for større skader eller følgeskader.



TILSTANDSGRAD 3, TG3: STORE ELLER ALVORLIGE AVVIK

Denne tilstandsgraden brukes ved kraftige tegn på forhold som man må regne med trenger utbedring straks eller innen kort tid. Det er påvist funksjonssvikt eller sammenbrudd.



IKKE UNDERSØKT/IKKE TILGJENGELIG FOR UNDERSØKELSE

Det kan være avvik/skader som ikke er avdekket.

Informasjon om utbedringskostnader

Utbedringskostnadene i rapporten er sjablongmessige anslag basert på observerte forhold som feil, skader eller uregelmessigheter, samt foreslåtte tiltak. Disse anslagene er veiledende, angis i fem intervaller, er basert på generelle erfaringstall, og må ikke forveksles med konkrete pristilbud fra håndverkere eller entreprenører. Faktiske kostnader kan variere betydelig, avhengig av individuelle valg, materialpriser og markedsforhold. For å få en nøyaktig vurdering av utbedringskostnadene anbefales ytterligere undersøkelser og innhenting av flere pristilbud fra kvalifiserte fagfolk. Slike anslag gis for TG3, der dette er mulig.



Tiltak under kr 20 000



Tiltak mellom kr 20 000 – 100 000



Tiltak mellom kr 100 000 – 200 000



Tiltak mellom kr 200 000 – 500 000



Tiltak over kr 500 000

Beskrivelse av eiendommen

BELIGGENHET OG GENERELT OM EIENDOMMEN:
Boligeiendom med landlig beliggenhet på Vest-Torpa like inntil nærbutikken Vest-Torpa. Kort veg til Lundmoen der det er ett rikt utvalg av oppkjørte skiløyper vinterstid, fotballbane sommerstid og klubbhus med treningsrom og muligheter for andre aktiviteter.
Torpa Barne og ungdomsskole og Mariringen Barnehage ligger ca 12 km fra eiendommen.
Dokka sentrum som er kommunens hovedsete ligger ca 14 km fra eiendommen, hvor en finner de fleste servicetilbud og fasiliteter.
Det er fine turmuligheter i nærområdet sommer og vinter.
Boligen inneholder blant annet 2 soverom, gammelt bad og eldre kjøkken.
Parkering i garasje og biloppstillingsplass på eiendommen.

STANDARD OG KONKLUSJON TILSTAND:
Boligen har eldre standard og bærer preg av etterslep av vedlikehold. Bygningen må anses som ett renoveringsobjekt.
Enkelte punkter i rapporten er vurdert opp mot dagens krav og kan derfor ha et avvik der det ikke nødvendigvis er behov for umiddelbare tiltak.
Se rapportens enkelte punkter for ytterligere beskrivelse og detaljer.

BYGGEÅR OG BYGGEMÅTE:
Boligen er oppført i 1951.
Bygningen er oppført over 1,5 etasje + kjeller.
Grunnmur av betong og sparestein.
Etasjeskiller av trebjelkelag med dimensjonering og isolering fra byggeår.
Vegger over grunnmur er oppført i trebindingsverk med utvendig trepanel.
Saltakkonstruksjon i tre som er tekket med metallplater. Kaldloft med adkomst via luke i himling.

OPPVARMING: Boligen varmes opp med ved og strøm. Luft til luft varmepumpe montert i stue og denne er fra 2006.

ADKOMSTVEG:
Adkomst til eiendommen fra offentlig veg.

VANN:
Privat vann fra brønn iht opplyst.
Vann fra private drikkevannskilder må på generelt grunnlag påregnes løpende vedlikehold og ettersyn.
Anbefales på generelt grunnlag at det sendes inn vannprøve for å kontrollere kvalitet på drikkevann.

AVLØP:
Eiendommen har privat avløp via septiktank, med overløp til spredegrøft.
Det er ikke opplyst om feil med avløpsanlegg, men private avløpsanlegg vil kreve vedlikehold og ved økt eller endret bruk kan det være behov for oppgradering. Anleggets alder tilsier at oppgradering må påregnes som nært forestående.

TOMT:
Areal av tomt er iht kommunens webkart. Noe avvik mellom opplyst og faktisk areal må påregnes.
Tomten er slakt skrånet på overflater.
Opparbeidelse er ikke vurdert da det var snø utvendig ved befaring. Trolig plen og grus på overflater utvendig.
Biloppstillingsplass på eiendommen.
Uthus står utenfor eiendommen iht det som fremkommer i kommunens webkart.

ÅRLIGE KOSTNADER:
Kommunale kostnader iht kommunens gjeldende satser. Årlige kostnader med brøyting og strøing må påregnes variasjoner som vil avhenge av nedbørsmengder og vedlikeholdsbehov.

Enebolig - Byggeår: 1951

UTVENDIG Gå til side

Takkonstruksjon av tre med saltak og kaldloft.
Konstruksjonen er isolert mot varm sone med flis.
Taket er tekket med plater av metall. Undertak av trefliser som er vurdert fra luke til kaldloft. Dekkbord av tre montert. Taket var dekket med snø ved befaring og er derfor ikke vurdert på overflater.
Renner av metall og nedløp av plast.
Yttervegger består av trebindingsverk.
Isolering er ikke vurdert da konstruksjonen er lukket og det ikke er foretatt inngrep i konstruksjonen.
Utvendige fasader er kledd med trepanel.
Konstruksjonen er vurdert på synlige overflater utvendig og innvendig ved befaring.
2 rams vinduer med enkle glass antatt fra byggeår.
Ytterdør med malte overflater og enkle glass. Gammel dør av tre i grunnmur til kjeller.
Trapp av strekkmetall ved inngang.

INNVENDIG Gå til side

Gulv har overflater av belegg, heltre og laminat.
Vegger har overflater av trepanel og malte plater.
Himlinger har overflater av trepanel og malte plater.
Etasjeskiller av trebjelkelag.
Isolering er ikke vurdert da konstruksjonen er lukket.
Konstruksjonen er lukket og kun vurdert på overflater innvendig i boligen og ut fra det som var synlig fra undersiden i underliggende etasje/kjeller. Eldre trekonstruksjoner kan på generelt grunnlag ha skjulte feil og skader da spesielt i overgang til grunnmur. Eksakt tilstand kan ikke beskrives uten inngrep i konstruksjonen.
Murt pipe som er sentrert i boligen.
Sotluke plassert i kjeller.
Vedovn montert på kjøkken.
Undertegnede er ikke fagmann på piper og ildsteder og pipe/ildsted er ikke funksjonstestet, kun vurdert ut fra det som var synlig ved befaring og evt. opplyst av eier.

Beskrivelse av eiendommen

Kjeller i boligen med utvendig adkomst via dør i grunnmur.
Kjeller består av lagerrom som har betonggulv på grunn og murvegger.
Krypkjeller under deler av vindfang/gang.
Trapp av tre opp til 2. Etg.
Innvendige eldre malte dører.

VÅTROM Gå til side

Bad
Badet er gammelt og sannsynligvis fra byggeår.
Overflater på gulv av belegg.
Vegger har overflater av malte plater.
Badet er innredet med servant, dusj og WC.
Rommet varmes opp med panelovn på vegg.
Ventilasjon via ventil.
Dokumentasjon: Det finnes ingen dokumentasjon for utførelse av arbeider i våtrom som undertegnede eller eier er kjent med.

KJØKKEN Gå til side

Gammel kjøkkeninnredning med under og overskap.
Innredningen har glatte fronter som er malte.
Benkeplate med nedfelt vask.
Komfyr og kjøleskap montert på kjøkken.
Kjøkken har ikke avtrekksventilasjon.

TEKNISKE INSTALLASJONER Gå til side

Innvendige synlige vannrør av: Metall/kobber.
Stoppekran er plassert i kjeller.
Synlige avløpsrør innvendig består av: Støpejern og plast.
Bygningen har naturlig ventilering. Ingen indikasjoner på at ventilering av bygget ikke fungerer tilfredsstillende med dagens bruk av bygningen ut fra det som synes ved befaring. Løpende vurdering av tiltak må påregnes ved evt. endret bruk.
Luft til luft varmepumpe plassert i stue.
Bereder er plassert i kjeller. Bereder har ukjent alder.
Boligens el. anlegg er eldre.
Anlegget har skrusikringer på vegg i kott der det er adkomst fra gang.

TOMTEFORHOLD Gå til side

Drenering rundt grunnmur har ukjent alder og utførelse.
Vurderinger er basert på det som er synlig ved befaring og antatt alder.
Grunnmur av betong og sparestein.
Ingen mulighet til besiktigelse av evt. fundamenter.
Ved befaring var det snødekte overflater utvendig og fallforhold mot grunnmur er derfor ikke vurdert.
Vannrør av plast med ukjent alder.
Avløpsrør av støpejern med ukjent alder.
Vann er tilkoblet privat brønn.
Avløp er tilkoblet privat avløpsanlegg med spredegrøfter.
Utvendige vann og avløpsrør er nedgravde og tilstand er i hovedsak vurdert ut fra det som er opplyst av eier og alder.
Septiktank av betong på eiendommen. Septiktank og spredegrøfter er antatt fra byggeår.
Det er ikke opplyst om nedsatt funksjon på avløpsanlegget, men ut fra alder må det ved økt eller endret bruk påregnes oppgradering/vedlikehold av anlegget.

FORHOLD SOM ÅPENBART KAN MEDFØRE FARE FOR HELSE, MILJØ OG SIKKERHET Gå til side

Under dette punktet vurderes det høyde på rekkverk i trapper, veranda, balkonger, terrasser samt vurdering av radonforhold, brannteknisk og elektrisk anlegg om det er behov for ytterligere undersøkelser av dette.

Markedsvurdering

Totalt Bruksareal	126 m²
Totalt Bruksareal for hoveddel	104 m²
Totalpris	600 000

Arealer Gå til side

Befaring - og eiendomsopplysninger Gå til side

Tomteverdi og teknisk verdi bygninger	950 000

Forutsetninger og vedlegg Gå til side

Lovlighet Gå til side

Enebolig

- Det foreligger ikke tegninger

Det foreligger ikke byggetegninger i kommunens arkiver.


Uthus

- Det foreligger ikke tegninger

Det foreligger ikke byggetegninger i kommunens arkiver.


Sammendrag av boligens tilstand

Fordeling av tilstandsgrader

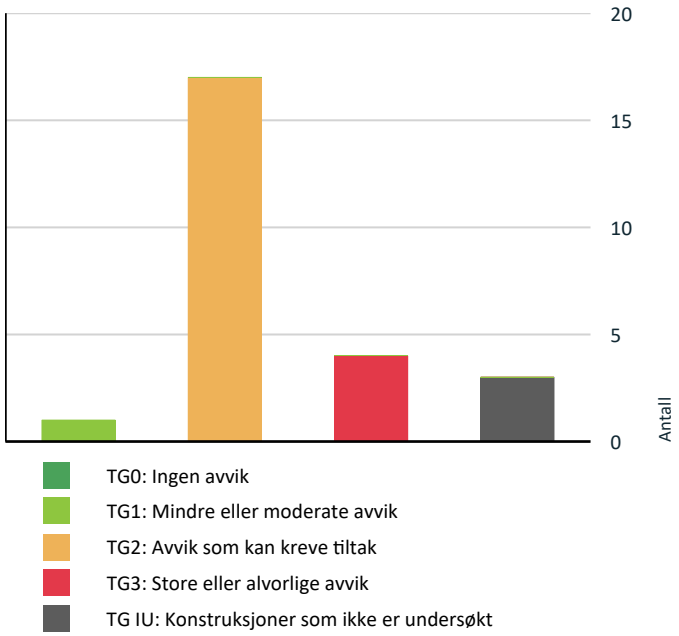

Vil du vite mer om tilstandsgrader? Se side 4.

Anslag på utbedringskostnad

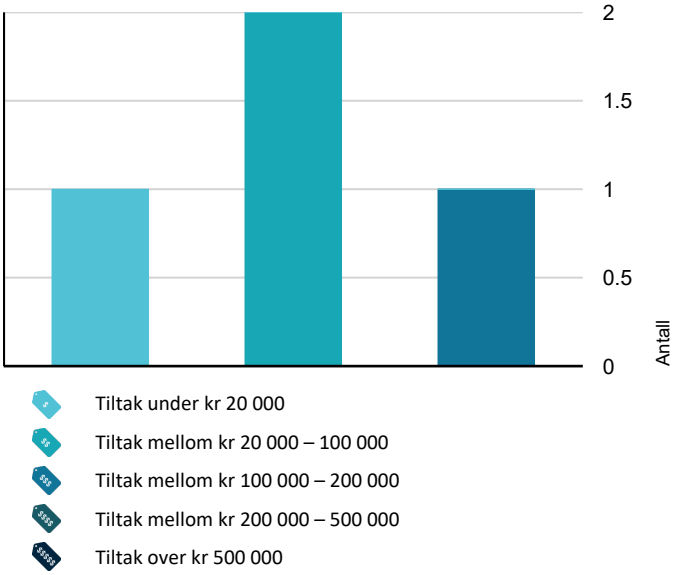

Hva er anslag på utbedringskostnad? Se side 4.

Spesielt for dette oppdraget/rapporten

Taksten gjelder et dødsbo, og ingen ved befaring var godt kjent med eiendommen så opplysninger kan være mangelfulle.
Ved befaring var det snø på eiendommen som begrenset kontrollmulighet av overflater. Tilleggsbygninger er ikke omfattet av avhendingsloven og disse bygninger er derfor kun generelt beskrevet og ikke gitt tilstandsgrad pr. bygningsdel slik som hovedbygning. Kostnadsestimater er beregnet på skjønn ut fra det som var synlig ved befaring. Avvik i kostnadsestimater må påregnes da alle forhold ikke er kjent samt at evt. standard på tiltaket vil medføre variasjoner i kostnadsestimat. Det er kun punkter som er gitt TG 3 som er kostnadsestimert. Punkter som er gitt TG 2 kan likevel måtte påregnes kostnader som nært forestående. Bilder som er satt inn i rapporten er kun for å vise enkelte skader. Dette betyr ikke nødvendigvis at bilde av skadet bygningsdel er eneste skade på nevnt bygningsdel. Dette er kun for å vise noen av skader og vedlikeholdsbehov som er observert ved befaring. Undertegnede er ikke fagmann på elektriske anlegg og dette er kun besiktiget ut fra det som var synlig ved befaring.
For ytterligere informasjon anbefales gjennomgang med El-Takstmann. Undertegnede er ikke fagmann på VVS/røropplegg og dette er kun besiktiget ut fra det som var synlig ved befaring. For ytterligere informasjon anbefales gjennomgang med fagkyndig.
Kontroll av planhetsavvik på gulv er ikke utført i alle rom. Det er kun 2 rom som er vurdert og det kan derfor forekomme skjevheter utover det som er kommentert i takst da det ikke er flyttet på møbler eller annet inventar for å måle skjevheter i alle rom.

Oppsummering av avvik

Vil du vite mer? Se på rommet eller bygningsdelen senere i rapporten.

Enebolig

TG 3 STORE ELLER ALVORLIGE AVVIK

Utvendig > Takkonstruksjon/Loft	Gå til side
Utvendig > Vinduer	Gå til side
Innvendig > Pipe og ildsted	Gå til side
Innvendig > Innvendige trapper	Gå til side

TG IU KONSTRUKSJONER SOM IKKE ER UNDERSØKT

Utvendig > Utvendige trapper	Gå til side
Innvendig > Krypkjeller	Gå til side
Tomteforhold > Terrengforhold	Gå til side

Sammendrag av boligens tilstand

TG 2 AVVIK SOM KAN KREVE TILTAK

- **Utvendig > Taktekking** Gå til side
- **Utvendig > Nedløp og beslag** Gå til side
- **Utvendig > Veggkonstruksjon** Gå til side
- **Utvendig > Dører** Gå til side
- **Utvendig > Utvendige trapper - Trapp til kjeller** Gå til side
- **Innvendig > Overflater** Gå til side
- **Innvendig > Etasjeskille/gulv mot grunn** Gå til side
- **Innvendig > Rom Under Terreng** Gå til side
- **Innvendig > Innvendige dører** Gå til side
- **Tekniske installasjoner > Vannledninger** Gå til side
- **Tekniske installasjoner > Avløpsrør** Gå til side
- **Tekniske installasjoner > Varmesentral** Gå til side
- **Tekniske installasjoner > Varmtvannstank** Gå til side
- **Tomteforhold > Fuktsikring og drenering** Gå til side
- **Tomteforhold > Grunnmur og fundamenter** Gå til side
- **Tomteforhold > Utvendige vann- og avløpsledninger** Gå til side
- **Tomteforhold > Septiktank** Gå til side


HELSE, MILJØ OG SIKKERHET

Forhold som åpenbart kan medføre fare for helse, miljø og sikkerhet > Helse, miljø og sikkerhet

- Det er åpenbar fare for liv og helse og materielle verdier som krever umiddelbare tiltak på elektrisk anlegg. Gå til side
- Det er behov for at en kvalifisert elektrofaglig person kontrollerer det elektriske anlegget.
- Det er ikke montert rekkverk på innvendig trapp.
- Det er ikke montert rekkverk på utvendige trapper.
- Det er mangler/skader på brannslukningsutstyr ihht byggteknisk forskrift på søknadstidspunktet. Dersom søknadstidspunktet er før 15.november 1984 må uansett reglene som da ble innført følges.

Tilstandsrapport

ENEBOLIG

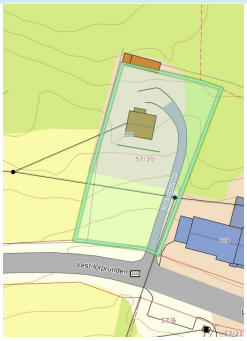

Byggeår
1951

Kommentar
Opplyst byggeår i salgsoppgave fra 2024

Anvendelse
Bolig

Standard
Bygningen har eldre standard.

Vedlikehold
Bygningen har oppussingsbehov.

UTVENDIG

TG 2 Taktekking

Punktet må sees i sammenheng med Takkonstruksjon/Loft

Taket er tekket med plater av metall. Undertak av trefliser som er vurdert fra luke til kaldloft. Dekkbord av tre montert. Taket var dekket med snø ved befaring og er derfor ikke vurdert på overflater.

Vurdering av avvik:
- Mer enn halvparten av forventet brukstid er passert på taktekkingen.
- Mer enn halvparten av forventet brukstid er passert på undertak.
- Taktekking er snødekt , alder eller materiale er ukjent og derfor ikke nærmere vurdert.

Observert enkelte fuktmerker i undertak ved befaring. Dette indikerer noe lekkasje og/eller kondensering.
Fuktmerker i undertak er også indikasjon på at undertak og taktekking ikke er tett i område med fuktmerke.
Ut fra bilder i tidligere salgsoppgave er det ingen beslag rundt pipe som medfører at dette området er utsatt for lekkasje.
Vindskiebord på inngangsparti har løsnet.

Konsekvens/tiltak
- Tidspunkt for utskiftning av taktekking nærmer seg.
- Det bør foretas nærmere undersøkelser av taktekking når taket er snøfritt.
- Når taktekking og undertak begynner å bli gamle, øker risikoen for lekkasjer, noe som kan føre til omfattende og kostbare reparasjoner av underliggende konstruksjoner dersom en ikke foretar tiltak på konstruksjonene før dette oppstår.
- Tidspunkt for utskiftning av undertak nærmer seg.

TG satt ut fra alder og nevnte punkter.

Tilstandsrapport



Snø på tak ved befaring



Lokalt manglende vindskiebord på inngangsparti



Fuktmerker i undertak

TG 2 Nedløp og beslag

Renner av metall og nedløp av plast.

Vurdering av avvik:

• Det er avvik:

Observert en del slitasje i overflater ved befaring.
Evt. snøfangere på tak og takstige er ikke vurdert grunnet snø på tak ved befaring. Ut fra bilder i tidligere salgsoppgave er det ingen snøfangere montert på tak.
Taknedløp til drensrør er viktig at har løpende vedlikehold og spyles / rengjøres ofte.
Ut fra det som synes i tidligere salgsoppgave når det ikke var snø på tak er det ingen tilfredsstillende beslag rundt pipe.

Konsekvens/tiltak

• Tiltak:

Utskifting av renner, nedløp og beslag må påregnes som nært forestående grunnet nevnte punkter og alder.
Montering av heldekkende beslag på pipe anbefales.
Anbefales at snøfangere monteres på alle sider. Snø og is skal ikke medføre fare for ras på områder der personer og husdyr normalt oppholder seg. Dette omfatter alt areal som ligger inntil byggverket, slik som vei, fortau og utearealer. Det gjelder også balkonger og terrasser som ikke er avsperret. I området rundt en bygning må en anta at personer kan oppholde seg og barn leke, så lenge området ikke er fysisk avsperret. Ved ettermontering av snøfangere må konstruksjonens dimensjonering vurderes nøye slik at takkonstruksjonen tåler snøbelastning. Ru takoverflater skal etter dagens krav ha snøfangere hvis vinkel på tak er brattere enn 27 grader. Glatte takoverflater skal etter dagens krav ha snøfangere uavhengig av takvinkel. TG satt ut fra nevnte punkter.

TG 2 Veggkonstruksjon

Yttervegger består av trebindingsverk.
Isolering er ikke vurdert da konstruksjonen er lukket og det ikke er foretatt inngrep i konstruksjonen.
Utvendige fasader er kledd med trepanel.
Konstruksjonen er vurdert på synlige overflater utvendig og innvendig ved befaring.

Vurdering av avvik:

• Det er ingen eller liten lufting i nedre kant av kledning mot grunnmur.

• Det er påvist spredte råteskader i bordkledningen.

Utvendige fasader er generelt slitte.

Tilstandsrapport

Konsekvens/tiltak
• Uten tilstrekkelig lufting bak bordkledningen kan fuktighet som trenger inn bak bordene eller gjennom veggen innenfra ikke tørke opp. Dette skaper ideelle forhold for råtesopp og muggvekst.
• Råteskadet trekledning må skiftes ut.

Vedlikehold av utvendige fasader må påregnes og alder tilsier at utskifting av panel må påregnes som nært forestående.
Med tanke på at det er råteskader i panel rundt vindu må det påregnes at det kan være fuktskader i underliggende konstruksjoner.
Alder og generell slitasje på utvendige fasader tilsier at utskifting av panel må vurderes i sin helhet.
TG satt på bakgrunn av nevnte punkter.


Råteskader i panel og dekkbord rundt vinduer


Råteskader i panel og dekkbord rundt vinduer


Råteskader i panel

TG 3 Takkonstruksjon/Loft

Punktet må sees i sammenheng med Taktekking

Takkonstruksjon av tre med saltak og kaldloft.
Konstruksjonen er isolert mot varm sone med flis.

Vurdering av avvik:
• Det er ingen lufting i konstruksjonen.

Fuktmerker i undertak observert som indikerer noe lekkasje fra tak.
Noe ekskrementer av mus observert på loft ved befaring.

Konsekvens/tiltak
• Lufting/ventilering må etableres.

Taket var snødekt ved befaring og evt skjevheter eller andre skader i konstruksjonen er derfor ikke vurdert utover det som synes fra innsiden. Eldre takkonstruksjoner har vanligvis dårligere lufting og isolering enn dagens utførelse. Dette kan medføre varmegjennomslag fra innvendig i bygningen til utvendig takflate. Varmegjennomslag medfører vanligvis noe ising på tak og kan medføre kondensering inne i konstruksjonen. TG satt på bakgrunn av ingen lufting og fuktmerker i undertak. Etablering av lufting med ventiler i gavl og luftespalte i gesims er det som er kostnadsestimert for dette punktet. En evt. ombygging av takkonstruksjon vil koste mer enn det som er satt opp i kostnadsestimat.

Kostnadsestimat: 20 000 - 100 000

Tilstandsrapport



Ingen lufting i gesims



Fuktmerker i undertak

TG 3 Vinduer

2 rams vinduer med enkle glass antatt fra byggeår.

Vurdering av avvik:

• Det er påvist vinduer med fukt/råteskader.

Observert noe overflateslitasje på vinduer.
Råteskader i enkelte dekkbord rundt vinduer.

Konsekvens/tiltak

• Vinduer med råteskader må erstattes med nye.

TG satt ut fra alder og nevnte punkter.
Hensynatt i kostnadsestimat at alle vinduer skiftes ut da det er observert lokal råte på enkelte vinduer samt at vinduer generelt er såpass gamle og slitte at man må påregnes utskifting.

Kostnadsestimat: 100 000 - 200 000



Vindu med råteskader og slitasje



Sprekt glass i vindu

TG 2 Dører

Ytterdør med malte overflater og enkle glass. Gammel dør av tre i grunnmur til kjeller.

Vurdering av avvik:

• Det er påvist utetthet/åpning mellom dørblad og dørkarm. Dvs. at kald trekk kan oppstå.

Døren subber noe mot karm ved åpning/lukking. Observert noe slitte overflater ved befaring.

Konsekvens/tiltak

• Dører må justeres.

Med tanke på alder og nevnte punkter må det påregnes utskifting av dører som nært forestående. TG satt ut fra alder og nevnte punkter.

Tilstandsrapport



Utett mellom dør og karm

TG IU Utvendige trapper

Trapp av strekkmetall ved inngang.

Vurdering av avvik:
• Utvendige trapper er snødekt og derfor ikke nærmere vurdert.

Opplyst i tilstandsrapport fra 2024 som er utført sommerstid at rekkverk er for lavt iht dagens krav, dette medfører at det sannsynligvis er mer enn 50 cm ned til bakken fra trappen så lenge dette er kommentert som avvik. Ved befaring var det ikke mulig å vurdere avstand til bakken da det var en del snø på sidene.

Konsekvens/tiltak
• Det bør foretas nærmere undersøkelser av utvendige trapper når de er snøfri.

TGIU satt grunnet snø på overflater.



Trapp av strekkmetall som var snødekt

TG 2 Utvendige trapper - Trapp til kjeller

Betongtrapp til kjeller som er dekket med provisorisk kjellerlem.

Vurdering av avvik:
• Det er avvik:

Noe skader og slitasje observert i trapp til kjeller utvendig.
Det er ingen sikring av trapp utover provisorisk kjellerlem.

Konsekvens/tiltak
• Tiltak:

Vedlikehold av trapp må påregnes.
TG satt ut fra nevnte punkter.

INNVENDIG

TG 2 Overflater

Gulv har overflater av belegg, heltre og laminat.

Tilstandsrapport

Vegger har overflater av trepanel og malte plater.
Himlinger har overflater av trepanel og malte plater.

Vurdering av avvik:
• Det er avvik:

Innvendige overflater er gamle og slitte med bla. misfaring etter røyking innvendig.
Lokalt observert fuktmerker ved gjennomføringer som indikerer noe lekkasje fra tak.

Konsekvens/tiltak
• Tiltak:

Oppgradering av innvendige overflater må påregnes grunnet alder og slitasje.
TG satt ut fra nevnte punkter.



Eldre og slitte overflater

TG 2 Etasjeskille/gulv mot grunn

Etasjeskiller av trebjelkelag.
Isolering er ikke vurdert da konstruksjonen er lukket. Konstruksjonen er lukket og kun vurdert på overflater innvendig i boligen og ut fra det som var synlig fra undersiden i underliggende etasje/kjeller. Eldre trekonstruksjoner kan på generelt grunnlag ha skjulte feil og skader da spesielt i overgang til grunnmur. Eksakt tilstand kan ikke beskrives uten inngrep i konstruksjonen.

Vurdering av avvik:
• Det er målt høydeforskjell på mellom 15-30 mm gjennom hele rommet. Tilstandsgrad 2 gis med bakgrunn i standardens krav til godkjente måleavvik.
• Målt høydeforskjell på mellom 10 - 20 mm innenfor en lengde på 2 meter. Tilstandsgrad 2 gis med bakgrunn i standardens krav til godkjente måleavvik.

Observert noe knirk i innvendige gulv.

Konsekvens/tiltak
• For å få tilstandsgrad 0 eller 1 må høydeforskjeller rettes opp. Det vil imidlertid sjelden være økonomisk rasjonelt som et enkeltstående tiltak i en bolig som dette. Dersom boligen en gang skal renoveres, kan man vurdere slike tiltak.

TG satt ut fra nevnte punkter.

TG 3 Pipe og ildsted

Murt pipe som er sentrert i boligen.
Sotluke plassert i kjeller.
Vedovn montert på kjøkken.
Undertegnede er ikke fagmann på piper og ildsteder og pipe/ildsted er ikke funksjonstestet, kun vurdert ut fra det som var synlig ved befaring og evt. opplyst av eier.

Vurdering av avvik:
• Det er påvist sprekker og/eller riss i pipe.
• Mer enn halvparten av forventet brukstid er passert på pipe.

Tilstandsrapport

Avflassing på overflater av pipe grunnet fukt i pipe observert.
Opplyst i salgsoppgave fra 2024 at det er fyringsforbud på pipe og derfor gitt TG 3.

Opplyst i kontroll utført 11.07.2024:
Pipa er i dårlig forfatning, fuger og tegelstein er forvitre på loft, over tak og i kjeller ,sotluka må byttes Feiervesenet gir pålegg om utbedring av pipa. Eier må sørge for atpipa og øvrige fyringsanlegg er inntakt og virker som forusatt. Da det er oppdaget feileller mangler som åpenbart kan øke risikoen for brann, må fyringsanlegget ikkebrukes. Skorsteinen er tildekket med strie.

Konsekvens/tiltak

- Det må foretas lokal utbedring.
- Tidspunkt for piperehabilitering nærmer seg.

Heldekkende beslag anbefales montert slik at det ikke kommer snø og regn ned i pipe.
Rehab av pipe må påregnes da det er opplyst at det er fyringsforbud på pipe fra salgsoppgave i 2024.
Kostnadsestimat gjelder rehab av pipe.

Kostnadsestimat: 20 000 - 100 000



Fukt i nedre del av pipe og snø innenfor sotluke grunnet manglende pipehatt



Sprekker i pipe



Sprekker i pipe og forvitring av fuger



Sprekker i brannmur

TG 2 Rom Under Terreng

Punktet må sees i sammenheng med 'Drenering'

Kjeller i boligen med utvendig adkomst via dør i grunnmur.
Kjeller består av lagerrom som har betonggulv på grunn og murvegger.

Vurdering av avvik:

- Det er påvist indikasjoner på noe fuktgjennomtrenging i kjellergulv.
- Det er påvist indikasjoner på noe fuktgjennomtrenging inn i kjellermur.

Periodevis høy fuktighet i kjeller må påregnes.
Fukt i grunnmur og kjellergulv observert ved befaring som indikerer sviktende drenering og fuktsikring. Fram til rundt 1970 ble de fleste kjellere bygd uten nevneverdig fuktsikring eller isolasjon, og var kun egnet som grovlager. Selv med utvendige fuktsikringstiltak kan gamle fundamenter fortsatt stå i kontakt med fuktig byggegrunn. Fundamenter uten drenerende og kapillærbrytende underlag er vanskelige å utbedre.
I salgsoppgave fra 2024 der tilstandsrapport ble utført sommerstid var det noe stående vann på gulv i kjeller som tyder på sviktende drenering og fuktsikring.

Konsekvens/tiltak

- Det påviste fuktnivå gir grunn til å overvåke konstruksjonen jevnlig for å se utvikling over tid, og eventuelt foreta tiltak for å unngå fuktskader.

Tilstandsrapport

Tiltak med drenering og fuktsikring rundt boligen må påregnes som nært forestående grunnet at det er observert fuktvandring i grunnmur og kjellergulv. Selv om det dreneres rundt eldre boliger kan fukt i grunnmur og kjellergulv forekomme i ettertid grunnet manglende fuktsikring mellom fundamenter og kjellergulv som er vanlig for eldre boliger. Dette medfører kapilært fuktopptak fra grunn grunnet at betong har kapilært fuktopptrekk.
TG satt ut fra nevnte punkter.



Saltutslag/fuktskjolder i grunnmur



Råteskadet treverk i kjeller som tyder på fukt i grunnmur og kjellergulv

TG IU Krypkjeller

Krypkjeller under deler av vindfang/gang.

Vurdering av avvik:
• Det er ikke adkomst til krypkjelleren og den er ikke undersøkt innvendig. Krypkjeller regnes for å være en risikokonstruksjon som er utsatt for fukt- og råteskader i bunnsvill, trebjelkelaget og andre tilstøtende konstruksjoner, på grunn av fuktighet fra grunnen og kondensering ved temperaturforskjeller. Selv om det ikke er avdekket tegn på skader, betyr ikke dette nødvendigvis at det ikke foreligger skader i eller i forbindelse med krypkjelleren.

Konsekvens/tiltak
• Vær oppmerksom på denne risikoen, overvåk tilstanden og undersøk dette nærmere, helst med hjelp av en fagkyndig.

Det var ikke etablert adkomst til krypkjeller ved befaring og derfor er denne ikke vurdert.
TGIU satt grunnet at krypkjeller ikke er vurdert.

TG 3 Innvendige trapper

Trapp av tre opp til 2. Etg.

Vurdering av avvik:
• Det er avvik:

Trappen har ikke rekkverk.

Konsekvens/tiltak
• Tiltak:

Rekkverk må monteres i trapp for å tilfredsstille dagens krav til sikkerhet.
TG satt ut fra at det ikke er rekkverk i trapp.

Kostnadsestimat: Under 20 000





TG 2 Innvendige dører

Tilstandsrapport

Innvendige eldre malte dører.

Vurdering av avvik:
• Det er avvik:

Noe slitasje i overflater av dører observert.

Konsekvens/tiltak
• Tiltak:

Alder og noe slitasje tilsier at utskifting av dører må påregnes som nært forestående.
TG satt ut fra nevnte punkter.

TEKNISKE INSTALLASJONER

TG 2 Vannledninger

Innvendige synlige vannrør av: Metall/kobber.
Stoppekran er plassert i kjeller.

Vurdering av avvik:
• Mer enn halvparten av forventet brukstid er passert på innvendige vannledninger.

Konsekvens/tiltak
• Tidspunkt for utskiftning av vannledninger nærmer seg.
• I forbindelse med oppgradering av våtrom vil det være naturlig med utskiftning av rør.

Eldre vannrør har større risiko for gjengroing og fortetning som kan føre til nedsatt vanntrykk. TG satt ut fra alder.



Stoppekran i kjeller

TG 2 Avløpsrør

Synlige avløpsrør innvendig består av: Støpejern og plast.

Vurdering av avvik:
• Mer enn halvparten av forventet brukstid er passert på innvendige avløpsledninger.

Soilrør har hyppigere vedlikeholdsbehov og større risiko for gjengroing enn avløpsrør av plast.

Konsekvens/tiltak
• Tidspunkt for utskiftning av avløpsrør nærmer seg.
• I forbindelse med oppgradering av våtrom vil det være naturlig med utskiftning av rør.

TG satt ut fra alder.

TG 1 Ventilasjon

Bygningen har naturlig ventilering. Ingen indikasjoner på at ventilering av bygget ikke fungerer tilfredsstillende med dagens bruk av bygningen ut fra det som synes ved befaring. Løpende vurdering av tiltak må påregnes ved evt. endret bruk.

Tilstandsrapport

TG 2 Varmesentral

Luft til luft varmepumpe plassert i stue.

Årstall: 2006 **Kilde:** Produksjonsår på produkt

Vurdering av avvik:
• Mer enn halvparten av forventet brukstid på varmesentral er oppbrukt.

Konsekvens/tiltak
• Det er ikke behov for utbedringstiltak siden varmesentralen fungerer i dag, men ut ifra alder kan skader plutselig oppstå på eldre anlegg.

TG satt ut fra alder.

TG 2 Varmtvannstank

Bereder er plassert i kjeller. Bereder har ukjent alder.

Vurdering av avvik:
• Det er ikke påvist tilfredsstillende avrenning eller annen kompenserende løsning fra varmtvannstank.
• Det er ikke påvist tilfredsstillende el-tilkobling av varmtvannstank iht. gjeldende forskrift.

Konsekvens/tiltak
• Det bør etableres tilfredsstillende avrenning eller lekkasjesikring ved varmtvannstank.
• Det bør etableres tilfredsstillende el-tilkobling etter gjeldende forskrift.

TG satt ut fra nevnte punkter.



Elektrisk anlegg

Dette er en forenklet kontroll begrenset til de spørsmål og undersøkelser som forskrift til avhendingslova (tryggere bolighandel) § 2-18 inneholder. Dette kan ikke sammenlignes med en kontroll utført av offentlig myndighet (Det lokale eltilsyn) eller registrert elektrovirksomhet, og en bygningssakkyndig har verken kompetanse eller lov til å foreta en slik kontroll.

Tilstanden er vurdert ut fra den forenklede og begrensede kontrollen som forskriften inneholder. El-anlegget kan ha feil og mangler som en slik forenklet undersøkelse ikke vil avdekke. Vær derfor oppmerksom på denne risikoen, og søk videre veiledning eller få en fullstendig kontroll utført av registrert elektrovirksomhet.

Boligens el. anlegg er eldre.
Anlegget har skrusikringer på vegg i kott der det er adkomst fra gang.

1. Foreligger det eltilsynsrapport de siste 5 år, og det er ikke foretatt arbeid på anlegget etter denne, utenom retting av eventuelle avvik i eltilsynsrapport (dvs en el-tilsynsrapport uten avvik)?
   Nei

Spørsmål til eier

2. Er alle elektriske arbeider/anlegg i boligen utført av en registrert elektroinstallasjonsvirksomhet?
   Nei

Tilstandsrapport

3. Er det elektriske anlegget utført eller er det foretatt tilleggsarbeider på det elektriske anlegget etter 1.1.1999?
   Nei

4. Foreligger det kontrollrapport fra offentlig myndighet – Det Lokale Eltilsyn (DLE) eller eventuelt andre tilsvarende kontrollinstanser med avvik som ikke er utbedret eller kontrollen er over 5 år?
   Nei

5. Forekommer det ofte at sikringene løses ut?
   Ukjent Det må påregnes at anlegget er noe underdimensjonert sammenlignet med dagens nye el. anlegger i boliger.

6. Har det vært brann, branntilløp eller varmgang (for eksempel termiske skader på deksler, kontaktpunkter eller lignende) i boligens elektriske anlegg?
   Nei

Generelt om anlegget

7. Er det tegn til at det har vært termiske skader (tegn på varmgang) på kabler, brytere, downlights, stikkontakter og elektrisk utstyr? Sjekk samtidig tilstanden på elektrisk tilkobling av varmtvannsbereder, jamfør eget punkt under varmtvannstank
   Nei

8. Er der synlig defekter på kabler eller er disse ikke tilstrekkelig festet?
   Nei

Inntak og sikringsskap

9. Er det tegn på at kabelinnføringer og hull i inntak og sikringsskap ikke er tette, så langt dette er mulig å sjekke uten å fjerne kapslinger?
   Nei

10. Finnes det kursfortegnelse, og er den i samsvar med antall sikringer?
    Nei

11. Foreta en helhetsvurdering av det elektriske anlegget, dets alder, allmenne tilstand og fare for liv og helse. Bør det elektriske anlegget ha en utvidet el-kontroll?
    Ja På generelt grunnlag anbefales det gjennomgang av el. anlegg med el. fagmann for ytterligere informasjon og detaljer om anlegget.

Generell kommentar

På generelt grunnlag anbefales det alltid en grundig gjennomgang av el. anlegger i boliger ved salg. Dette må utføres av el.takstmann eller godkjent el. kontrollør. Dette for å avdekke evt feil som må påregnes utbedret. Undertegnede har kun visuelt besiktiget el. anlegg der overflater er synlige ved befaring og det er ikke foretatt målinger.



Sikringer på vegg i kott

TOMTEFORHOLD

TG 2 Fuktsikring og drenering

Punktet må sees i sammenheng 'Rom under terreng'

Drenering rundt grunnmur har ukjent alder og utførelse. Vurderinger er basert på det som er synlig ved befaring og antatt alder.

Vurdering av avvik:

- Det mangler, eller på grunn av alder er det sannsynlig at det mangler, utvendig fuktsikring av grunnmuren ved kjeller/underetasje.
- Mer enn halvparten av forventet levetid på drenering er overskredet.

Tilstandsrapport

Observert saltutslag/fuktskjolder på innsiden av grunnmur der denne er tilgjengelig for besiktigelse, dette indikerer sviktende drenering/fuktsikring.
Ved tilstandsrapport utført i 2024 som er utført sommerstid er det observert stående vann i kjeller som medfører at det må påregnes tiltak med drenering og fuktsikring.

Konsekvens/tiltak
• Andre tiltak:

Alder og nevnte punkter tilsier at oppgradering av drenering og fuktsikring må påregnes. TG satt ut fra nevnte punkter og alder.






TG 2 Grunnmur og fundamenter

Grunnmur av betong og sparestein.
Ingen mulighet til besiktigelse av evt. fundamenter.

Vurdering av avvik:
• Det er registrert skråriss som er symptom på setninger.

Konsekvens/tiltak
• Lokal utbedring må utføres.

TG satt ut fra alder og nevnte punkter.




TG IU Terrengforhold

Ved befaring var det snødekte overflater utvendig og fallforhold mot grunnmur er derfor ikke vurdert.

Tilstandsrapport

Vurdering av avvik:
• Tomten er snødekt og derfor ikke nærmere vurdert.

Konsekvens/tiltak
• Det bør foretas nærmere undersøkelser av tomta når den er snøfri.

Terreng skal ha skrånende fall ut fra grunnmur og da med anbefalt fall på min 3 cm pr m og 3 m ut fra konstruksjoner hvor overflatevann ledes bort fra grunnmur. Der det er mulig å etablere kraftigere fall, så anbefales dette.



Snødekt terreng utvendig

TG 2 Utvendige vann- og avløpsledninger

Vannrør av plast med ukjent alder.
Avløpsrør av støpejern med ukjent alder.
Vann er tilkoblet privat brønn.
Avløp er tilkoblet privat avløpsanlegg med spredegrøfter.
Utvendige vann og avløpsrør er nedgravde og tilstand er i hovedsak vurdert ut fra det som er opplyst av eier og alder.

Vurdering av avvik:
• Det foreligger ingen dokumentasjon på vannkvaliteten på brønnvannet.
• Mer enn halvparten av forventet brukstid er passert på utvendige avløpsledninger.
• Mer enn halvparten av forventet brukstid er passert på utvendige vannledninger.

Konsekvens/tiltak
• Foreta kontroll av brønnvann.
• Innhent dokumentasjon, om mulig.
• Det er ikke behov for utbedringstiltak siden anlegget fungerer i dag, men ut ifra alder kan skader plutselig oppstå på eldre anlegg.

Alder tilsier at oppgradering av utvendige nedgravde vann og avløpsrør må påregnes som nært forestående. TG satt ut fra alder.

TG 2 Septiktank

Septiktank av betong på eiendommen. Septiktank og spredegrøfter er antatt fra byggeår.
Det er ikke opplyst om nedsatt funksjon på avløpsanlegget, men ut fra alder må det ved økt eller endret bruk påregnes oppgradering/vedlikehold av anlegget.

Vurdering av avvik:
• Mer enn halvparten av forventet brukstid er passert på septiktank.

Konsekvens/tiltak
• Det er ikke behov for utbedringstiltak siden anlegget fungerer i dag, men ut ifra alder kan skader plutselig oppstå på eldre anlegg.

Private avløpsanlegg vil måtte ha vedlikehold. Nedsatt funksjonalitet kan medføre fare for forurensning. Det er ingen opplysninger om at avløp har redusert funksjon, men eldre anlegg må i de fleste tilfeller påregnes rehabilitering.
Det er lovpålagt å sørge for at avløpsanlegget oppnår fastsatte rensekrav, og dette er huseiers ansvar.
Alvorlighetsgraden for utslipp av urenset kloakk fra mennesker er stor. Det kan inneholde farlige bakterier, parasitter og virus, og i tillegg fører det til begroing i
bekker og elver, som videre fører til oksygentap og påvirker livet i vannet negativt. TG satt ut fra alder.

FORHOLD SOM ÅPENBART KAN MEDFØRE FARE FOR HELSE, MILJØ OG SIKKERHET

Tilstandsrapport

Helse, miljø og sikkerhet

Dette punktet inneholder tydelige og lett synlige forhold ved boligen som åpenbart kan påvirke helse, miljø og sikkerhet, og som bygningssakkyndige har oppdaget. Terskelen for hva som anses som åpenbart er høy, og det utføres ikke undersøkelser med sikte på å avdekke slike forhold. Punktet omfatter ikke skjulte eller ikke-synlige forhold, tekniske vurderinger eller forhold som krever spesialundersøkelser. Forhold vurderes etter byggteknisk forskrift på befaringstidpunktet.

Under dette punktet vurderes det høyde på rekkverk i trapper, veranda, balkonger, terrasser samt vurdering av radonforhold, brannteknisk og elektrisk anlegg om det er behov for ytterligere undersøkelser av dette.

Vurdering av avvik:

- Det er åpenbar fare for liv og helse og materielle verdier som krever umiddelbare tiltak på elektrisk anlegg.
- Det er behov for at en kvalifisert elektrofaglig person kontrollerer det elektriske anlegget.
- Det er ikke montert rekkverk på innvendig trapp.
- Det er ikke montert rekkverk på utvendige trapper.
- Det er mangler/skader på brannslukningsutstyr ihht byggteknisk forskrift på søknadstidspunktet. Dersom søknadstidspunktet er før 15.november 1984 må uansett reglene som da ble innført følges.

Lokalt observert berøringsfare av elektriske installasjoner som medfører at det må påregnes tiltak.


Konsekvens/tiltak

- Innhent en kvalifisert elektrofaglig person for å kontrollere det elektriske anlegget.
- Innhent nytt brannslukningsutstyr.
- Rekkverk på innvendig trapp må monteres for å lukke avviket.

Tilfredsstillende sikring av trapp til kjeller utvendig må etableres. Luke som er montert over trappehull er provisorisk.

Bygninger på eiendommen

Uthus

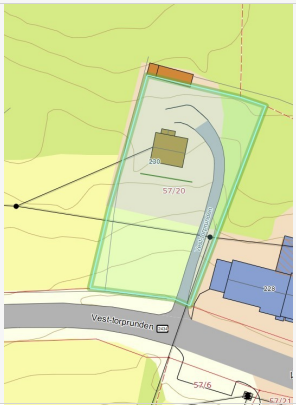

Anvendelse
Lager

Byggeår

Kommentar
Ukjent byggeår

Standard
Bygningen har en enkel standard.

Vedlikehold
Bygningen er løpende vedlikeholdt etter behov for eier, men må påregnes noe vedlikehold og oppgraderinger som nært forestående bla. grunnet alder.

Beskrivelse
Fundamentert på trepeler og støpt plate på mark. Yttervegger oppført i trekonstruksjoner kledd med stående panel.
Pulttakkonstruksjon tekket med metallplater. Plassbygde dører i treverk.
Bygningen har enkel standard og det var snø ved befaring som medfører at alle overflater ikke er vurdert.
Bygninger som dette må påregnes noe bevegelse etter årstider grunnet enkel fundamentering og løpende vedlikehold av overflater.
TG ikke gitt for tilleggsbygning og denne er ikke vurdert på likt nivå med hovedbygning med tanke på tilstand. Ytterligere feil utover det som er opplyst kan derfor forekomme.

Bygget er ikke tilstandsvurdert ihht Forskrift til avhendingslova og NS3600. Dette er kun en enkel beskrivelse.



Konklusjon og markedsvurdering

Formål med takseringen: Salg

Hovedbyggets BRA/BRA-i

104 m²/69 m²

Enebolig: 2 Soverom, 2 Gang, Bad, Kjøkken, Stue, 3 Bod

Andre bygg: Uthus
Bruksareal andre bygg: 22 m²

Detaljert oppstilling over areal finnes i rapporten.

Markedsverdi

Kr 600 000

Vurdering av hva verdien er i det åpne eiendomsmarkedet på vurderingstidspunkt. I tilfelle det er andel fellesgjeld/fellesformue, borett, bruksrett eller festet tomt, er det gjort fradrag/tillegg for dette.

Les mer om markedsverdi på siste side i rapporten.

Teknisk verdi bygninger, med tomteverdi

Kr 950 000

Kostnaden ved å oppføre et tilsvarende bygg i henhold til dagens lovverk, med fradrag for utidsmessighet, elde, vedlikeholds mangler, gjenstående arbeider, tilstandssvekkelser og forskriftsmangler.

Les mer om teknisk verdi på siste side i rapporten.

Markedsverdi	**600 000**
Konklusjon markedsverdi	**600 000**

Markedsvurdering

Boligeiendom med landlig beliggenhet på Vest-Torpa like inntil nærbutikken Vest-Torpa. Kort veg til Lundmoen der det er ett rikt utvalg av oppkjørte skiløyper vinterstid, fotballbane sommerstid og klubbhus med treningsrom og muligheter for andre aktiviteter.
Torpa Barne og ungdomsskole og Mariringen Barnehage ligger ca 12 km fra eiendommen.
Dokka sentrum som er kommunens hovedsete ligger ca 14 km fra eiendommen, hvor en finner de fleste servicetilbud og fasiliteter.
Det er fine turmuligheter i nærområdet sommer og vinter.
Boligen inneholder blant annet 2 soverom, gammelt bad og eldre kjøkken.
Boligen har eldre standard og bærer preg av etterslep av vedlikehold. Bygningen må anses som ett renoveringsobjekt.
Eiendommen ligger i et område med noe varierende etterspørsel, og omsetningstiden kan variere en del ut fra type eiendom og standard.
Det er sammenlignet omsetninger for tilsvarende eiendommer i området eller områder med tilsvarende popularitet.
Verdien er satt etter beste skjønn og vurdert ut fra eiendommens størrelse, standard og beliggenhet, samt med erfaring i dagens marked.

Beregninger

Teknisk verdi bygninger

Enebolig

Normale byggekostnader (utregnet som for nybygg)	Kr.		2 600 000
Fradrag (utidsmessighet, elde, vedlikeholdsmangler, gjenstående arbeider, svekkelser og forskriftsmangler)	Kr.	-	1 970 000
Sum teknisk verdi - Enebolig	Kr.		**650 000**

Uthus

Normale byggekostnader (utregnet som for nybygg)	Kr.		140 000
Fradrag (utidsmessighet, elde, vedlikeholdsmangler, gjenstående arbeider, svekkelser og forskriftsmangler)	Kr.	-	100 000
Sum teknisk verdi - Uthus	Kr.		**40 000**

Sum teknisk verdi bygninger	**Kr.**	**690 000**

Tomteverdi

Tomteverdi er en beregnet verdi for tomten slik den fremstår på befaringstidspunktet. Tomteverdien består av normal tomtekostnad i det aktuelle området og en vurdert verdi for beliggenhet. Normal tomtekostnad fremkommer ved å beregne teknisk verdi for råtomt, infrastruktur på tomten samt opparbeiding / beplantning, arrondering av terrenget og markedstilpasning for beliggenhet.

Normal tomteverdi	Kr.	280 000
Beregnet tomteverdi	**Kr.**	**280 000**

Kommentar
Tomteverdi er en vurdert verdi for attraktivitet, beliggenhet og opparbeidelse av denne eiendommen.
Normal tomtekostnad fremkommer ved å beregne teknisk verdi
for råtomt, inkl. tilknytning, infrastruktur, opparbeiding, beplantning osv.

Tomteverdi og teknisk verdi bygninger

Tomteverdi og teknisk verdi bygninger for det aktuelle takstobjektet (Avrundet)	**Kr.**	**950 000**

Arealer, byggetegninger og brannceller

Standard gjeldende fra 01.01.2024

Arealmålinger og arealoppsett er basert på Norsk standard 3940:2023 Areal- og volum-beregninger av bygninger. Arealet gjelder for tidspunktet da boligen ble målt


Hva er måleverdig areal?

Arealet i rommet må ha minst 1,90 m fri høyde over gulvet og minst bredde på 0,60 m. Et loft med skråtak vil for eksempel bare få registrert målbart areal der høyden er minst 1,90 m og bredden minst 0,60 m.Rommet må ha dør eller luke, og gangbart gulv.

Hva er bruksareal?

BRA = BRA-i + BRA-e + BRA-b

Bruksarealet for bygningen er bruttoarealet minus arealet som opptas av yttervegger.

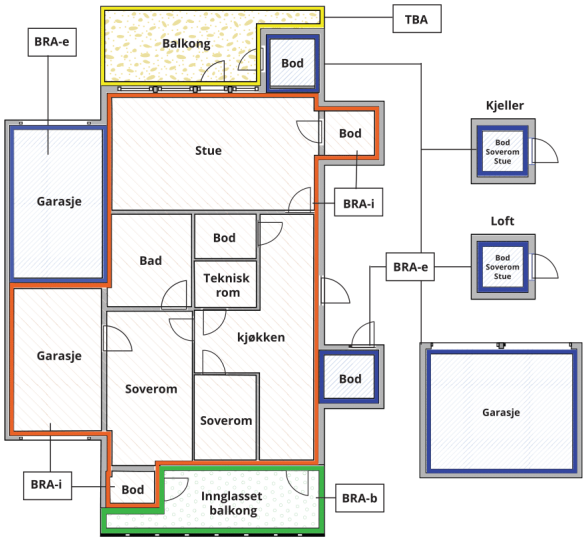



Carport og/eller garasjeplass i felles garasjeanlegg er ikke måleverdig areal

Internt bruksareal **(BRA-i)**	Arealet innenfor boenheten(e)
Eksternt bruksareal **(BRA-e)**	Arealet av alle rom utenfor boenheten(e) og som tilhører denne, slik som for eksempel boder
Innglasset balkong mv **(BRA-b)**	Arealet av innglasset balkong, veranda eller altan når denne er tilknyttet boenheten(e)
Terrasse- og balkongareal **(TBA)**	Arealet av terrasser, åpne balkonger og åpen altan tilknyttet boenheten(e)
Gulvareal **(GUA)**	Er sum av BRA (bruksareal) og ALH (areal med lav takhøyde). Areal med lav takhøyde (ALH) er ikke måleverdig areal, som skyldes skråtak og lav himlingshøyde. GUA kan opplyses i markedsføring der det er aktuelt for den konkrete boligen og kun sammen med BRA-i, for eksempel der gulvflaten har en verdi og har funksjon ved møblering og bruk av rommene. Ikke innredet areal som kaldloft, måles og oppgis normalt ikke.

Arealet kan ikke alltid fastsettes nøyaktig

Areal kan være komplisert eller umulig å måle opp nøyaktig fordi det er vanskelig å fastslå tykkelsen på innervegger, skjevheter i og utforming av bygningskonstruksjoner som karnapp, buer og vinkler som ikke er rette, åpne rom over flere etasjer og så videre.

Eiendommens markedsverdi kan ikke baseres på en matematisk beregning basert på antall kvadratmeter opplyst i rapporten. Opplysninger om areal kan altså ikke alene benyttes for å beregne eiendommens verdi.

Den bygningssakkyndige kan avdekke eventuelle bruksendringer og avvik i branncelleinndeling

Den bygningssakkyndige ser på byggetegninger hvis de er tilgjengelige og dette er en del av oppdraget,og vurderer bruken av boligen opp mot tegningene. Hvis den bygningssakkyndig avdekker at en bolig ikke ser ut til å være delt opp i brannceller etter kravene i byggteknisk forskrift på befaringstidspunktet, skal det opplyses om dette.

Reglene om bruksendring og brannceller kan være kompliserte. Søk videre faglige råd om rapporten ikke gir deg svar. Den bygningssakkyndige kan ikke vurdere og svare på alle spørsmål, og kan heller ikke vite om kommunen kan gi unntak for kravene som gjelder. Vil du vite mer?

Om brannceller

En branncelle er hele eller avgrensede deler av en bygning hvor en brann fritt kan utvikle seg uten at den kan spre seg til andre bygninger eller andre deler av bygningen i løpet av en fastsatt tid.

Om bruksendring

Bruksendring er å endre bruken av et rom fra en tillatt bruk til en annen. Dette kan kreve søknad og tillatelse, for eksempel hvis du endrer et rom fra bod til soverom eller arbeidsrom,eller hvis du endrer en bolig til to separate boliger.

Rom for varig opphold har krav til takhøyde, romstørrelse,rømningsvei og lysforhold som må være oppfylt. Du kan søke kommunen om unntak for kravene, men kan ikke regne med å få unntak for krav som går på helse og sikkerhet, for eksempel krav til rømningsvei.

Bruksendring som krever godkjenning, og som ikke er søkt bruksendret, er ulovlig. Kommunen kan etter plan- og bygningsloven kapittel 32 forfølge overtredelser. Kommunen kan pålegge deg å avslutte den ulovlige bruken, eventuelt å rette eller tilbakeføre rommet til godkjent bruk.

Arealer

Enebolig

	Bruksareal BRA m²				
Etasje	**Internt bruksareal (BRA-i)**	**Eksternt bruksareal (BRA-e)**	**Innglasset balkong (BRA-b)**	**SUM**	**Terrasse- og balkongareal (TBA)**
2. Etasje	24			24	
1. Etasje	45			45	
Kjeller		35		35	
SUM	**69**	**35**			
SUM BRA	**104**				

Romfordeling

Etasje	**Internt bruksareal (BRA-i)**	**Eksternt bruksareal (BRA-e)**	**Innglasset balkong (BRA-b)**
2. Etasje	Soverom, soverom 2, gang		
1. Etasje	Bad, gang, kjøkken, stue		
Kjeller		Bod / kjellerrom, bod / kjellerrom 2, bod / kjellerrom 3	

Kommentar

Arealer etter ny arealstandard 3940:2023 er opplyst i takst. Her er innvendige arealer med adkomst fra inne i boligen definert som BRA-i. Arealer som har adkomst fra utenfor boligen eller fra fellesarealer, men som likevel tilhører denne enhet er definert som BRA-e. Rom i kjeller er medtatt som BRA-e grunnet at det er utvendig adkomst til rommene fra hoveddel. Rom ellers inne i boligen er medtatt som BRA-i grunnet innvendig adkomst til rommene fra hoveddel.
Arealer er målt med lasermåler av undertegnede ved befaring.
Kjeller har takhøyde på ca 1,90 m og der derfor medtatt som BRA.
Takhøyde er målt til 2,11 m på det høyeste i 2. Etg.

Lovlighet

Byggetegninger

Det foreligger ikke tegninger
Kommentar: Det foreligger ikke byggetegninger i kommunens arkiver.

Nyere håndverkstjenester

Er det ifølge eier utført håndverkstjenester på boligen siste 5 år? ☐ Ja ☑ Nei

Uthus

	Bruksareal BRA m²				
Etasje	**Internt bruksareal (BRA-i)**	**Eksternt bruksareal (BRA-e)**	**Innglasset balkong (BRA-b)**	**SUM**	**Terrasse- og balkongareal (TBA)**
Plan		22		22	
SUM		**22**			
SUM BRA	**22**				

Romfordeling

Etasje	**Internt bruksareal (BRA-i)**	**Eksternt bruksareal (BRA-e)**	**Innglasset balkong (BRA-b)**
Plan		Flere boder/lagerrom	

Kommentar

Arealer etter ny arealstandard 3940:2023 er opplyst i takst.
Arealer av tilleggsbygninger som garasje, uthus, anneks ell. er definert som BRA-e i ny standard så lenge bygningen ikke innehar alle bruksfunksjoner.

NB!
Arealer er oppmålt utvendig grunnet at det ikke var adkomst til alle rommene pga. snø. Noe avvik i arealopplysninger må derfor påregnes, men dette påvirker ikke verdisettelsen av denne eiendommen.

Lovlighet

Byggetegninger

Det foreligger ikke tegninger
Kommentar: Det foreligger ikke byggetegninger i kommunens arkiver.

Nyere håndverkstjenester

Er det ifølge eier utført håndverkstjenester på boligen siste 5 år? ☐ Ja ☑ Nei

Total fordeling mellom P-ROM og S-ROM

Tabellen under viser fordelingen av P-ROM og S-ROM etter veiledningen til NS 3940: 2012. Dette er til informasjon og til sammenligning. Tallene er omtrentlige, kan avvike fra faktiske målinger og er ikke juridisk bindende.

	P-ROM(m2)	S-ROM(m2)
Enebolig	0	0
Uthus	0	22

Kommentar

Enebolig	Det er bruken av rommene ved befaring som er lagt til grunn for fordeling i forhold til P og S rom uavhengig av PBL vedr rømningsveier, dagslys, evt potensiale og evt godkjenning fra bygningsmyndigheter. Det er foretatt skille på rom med primær anvendelse og rom med sekundær anvendelse, målt med benevnelsen bruksareal (BRA). Det er bruken av rommene ved befaring som definerer om rommene medtas som P-rom eller S-rom. Dette uavhengig av hva rommene er godkjent som. Kjeller er medtatt som S-rom og ellers er alle rom i boligen som er måleverdige medtatt som P-rom grunnet bruk ved befaring.
Uthus	Rom er medtatt som S-rom da dette ikke er rom for varig opphold.

Befarings - og eiendomsopplysninger

Befaring

Dato	Til stede	Rolle
23.1.2026	Tor Håkon Schjørlien alene ved befaring	Takstingeniør

Matrikkeldata

Kommune	gnr.	bnr.	fnr.	snr.	Areal	Kilde	Eieforhold
3448 NORDRE LAND	57	20		0	1448 m²	BEREGNET AREAL (Ambita)	Eiet

Adresse

Vest-Torprunden 230

Hjemmelshaver

Jan Harald Martinsen`s bo

Kommentar

Tomteareal som er opplyst er innhentet fra kommunens webkart og er beregnet areal. Noe avvik mellom opplyst areal og faktisk areal må derfor påregnes.

Eiendomsopplysninger

Regulering

Kommuneplan: Kommuneplanens arealdel 2016-2027 for Nordre Land.
LNFR-areal for nødvendige tiltak for landbruk, reindrift og gårdstilknyttet næringsvirksomhet basert på gårdens ressursgrunnlag - nåværende.
Se vedlegg i salgsoppgave for ytterligere informasjon og detaljer.

Kilder og vedlegg

Dokumenter

Beskrivelse	Dato	Kommentar	Status	Sider	Vedlagt
Eiendomsverdi.no		Gjennomgang av sammenlignbare salg.	Gjennomgått		Nei
Infoland.no		Innhenting av hjemmelsinformasjon.	Gjennomgått		Nei
Egenerklæring		Eiendommen er dødsbo og egenerklæringsskjema er derfor ikke utfylt.	Ikke gjennomgått		Nei
Situasjonskart		Innhentet på nett	Gjennomgått		Nei
Tegninger		Ikke oversendt og derfor ikke vurdert.	Ikke gjennomgått		Nei

Revisjoner

Versjon	Ny versjon	Kommentar
1	29.01.2026	Tilstandsrapport er godkjent av oppdragsgiver pr. mail etter gjennomlesning av rapportutkast.

For gyldighet på rapporten se forside

Tilstandsrapportens avgrensninger

STRUKTUR•REFERANSENIVÅ•TILSTANDSGRADER

• Rapporten er basert på innholdskrav i Forskrift til avhendingslova (tryggere bolighandel). Formålet er å gi en tilstandsanalyse til bruk for den som bestiller og/eller i et salg til forbruker, og ikke for andre tredjeparter. Rapportens struktur, metode og begrepsbruk følger i hovedsak Norsk Standard NS 3600:2018 (Teknisk tilstandsanalyse ved omsetning av bolig), samt Takstbransjens retningslinjer for arealmåling når det gjelder fordeling mellom P-areal og S-areal.
• Tilbakeholdt eller uriktig informasjon som har betydning for vurderingen, er ikke bygningssakkyndiges ansvar. Rapporten beskriver avvik, altså en tilstand som er dårligere enn referansenivået. Rapporten framhever normalt ikke positive sider ved boligen ut over det som fremgår av tilstandsgradene.
• Tilstanden angis i rapporten og gir uttrykk for en gitt forventet tilstand blant annet vurdert ut fra alder og normal bruk slik:

i)**Tilstandsgrad 0, TG0:**Ingen avvik eller skader. I tillegg må bygningsdelen være tilnærmet ny, mindre enn 5 år, og det foreligger dokumentasjon på faglig god utførelse.

ii)**Tilstandsgrad 1, TG1:**Mindre avvik. Normal slitasje. Strakstiltak ikke nødvendig. TG1 kan gis når bygningsdelen er tilnærmet ny og det ikke foreligger dokumentasjon på faglig god utførelse.

iii)**Tilstandsgrad 2, TG2:**Vesentlige avvik, og mindre avvik som etter NS 3600 gir TG 2, men som ikke nødvendigvis krever umiddelbare tiltak. Konstruksjonen har normalt enten feil utførelse, en skade eller symptomer på skade, sterk slitasje eller nedsatt funksjon. Vedlikehold eller tiltak trengs i nær fremtid, det er grunn til å varsle fare for skader på grunn av alder eller overvåke spesielt på grunn av fare for større skade eller følgeskade. For skjulte konstruksjoner vil alder i seg selv være et symptom som kan gi TG2. For synlige konstruksjoner kan alder sammen med andre symptomer og momenter gi TG2. Avvik under TG2 kan gis sjablongmessig anslag.

iv)**Tilstandsgrad 3, TG3:**Store eller alvorlige avvik. Kraftige symptomer på forhold som man må regne med trenger utbedring straks eller innen kort tid. Påvist funksjonssvikt eller sammenbrudd. Avvik under TG3 skal gis sjablongmessig anslag.

v)**Tilstandsgrad TGiU:**Ikke undersøkt/ikke tilgjengelig for undersøkelse.

• Ved TG0 og TG1 gis det normalt ingen begrunnelse for valg av tilstandsgrad, fordi bygningen eller bygningsdelen da bare har normal slitasje. For anbefalte tiltak ved TG2 og TG3 må bruker av rapporten vurdere om tiltakene er nødvendige og lønnsomme. Hva det vil koste å utbedre rom eller bygningsdeler er et sjablongmessig anslag basert på registrert avvik og angitte tiltak i rapporten. Anslaget er gitt på generelt grunnlag og basert på erfaringstall i fem intervaller, og kan ikke forveksles med en konkret vurdering og tilbud fra en entreprenør eller håndverker. Det må eventuelt innhentes tilbud for en nærmere undersøkelse, og konkret og nøyaktig vurdering av utbedringskostnad. Kostnader til ikke oppdagede avvik/utbedringer/feil kan forekomme. Utbedringskostnad avhenger av personlige preferanser og markedspris på materialer og tjenesteyter.

PRESISERINGER

• Avvik vurderes ut fra tekniske forskrifter på godkjenningstidspunktet for bygget. Noen bygningsdeler vurderes etter gjeldende teknisk forskrift på befaringstidspunktet. Dette gjelder blant annet:

i) Bad, vaskerom (våtrom)

ii) Forhold rundt brann, rømming, sikkerhet, for eksempel rekkverkshøyder/åpninger, ulovlige bruksendringer, brannceller mv.

• For skjulte konstruksjoner slik som vann og avløp uten dokumentasjon, er kvalitet og alder vurdert.

• Fastmonterte installasjoner, for eksempel innfelt belysning (downlights), demonteres ikke for å sjekke dampsperren bak. Dette av hensyn til bygningssakkyndiges kompetanse og risikoen for skade.

•Kontroll av fukt i konstruksjonen ved hulltaking i bad og vaskerom (våtrom), rom under terreng (kjelleretasje, underetasje og sokkeletasje) eller andre bygningsdeler skjer etter eiers aksept. Hulltaking av våtrom og rom under terreng kan unntaksvis unnlates, se Forskrift til Avhendingsloven.

• Kontroll av romfunksjoner for P-ROM utføres kun når det ikke foreligger godkjente og byggemeldte tegninger, eller når tegninger ikke stemmer med dagens bruk.

• Bygningssakkyndig gir en forenklet vurdering av branntekniske forhold og elektriske installasjoner i boligen dersom det er mer enn fem år siden sist boligen hadde el-tilsyn. Bygningssakkyndig kan anbefale å konsultere offentlige myndigheter eller kvalifisert elektrofaglig fagperson ved behov for grundigere undersøkelser.

TILLEGGSUNDERSØKELSER

Etter avtale kan tilstandsanalysen utvides til også å omfatte tilleggsundersøkelser utover minimumskravet i forskriften.

BEFARINGEN

Rapporten gir en vurdering av byggverk og bygningsdeler som bygningssakkyndig har observert, og som fremkommer av Forskrift til avhendingsloven. Rapporten er likevel ingen garanti for at det ikke kan finnes skjulte feil, skader og mangler. NS 3600:2018 (Teknisk tilstandsanalyse ved omsetning av bolig) har undersøkelsesnivå fra 1 til 3, der undersøkelsesnivå 1 er det laveste og baseres på visuell observasjon. Rapporten baseres på undersøkelsesnivå 1 med få unntak (våtrom og rom under terreng). I praksis betyr dette at gjennomføringen av befaringen begrenses som følger:

• Det utføres kun visuelle observasjoner på tilgjengelige flater uten fysiske inngrep (f.eks. riving).

• Flater som er skjult av snø eller på annen måte ikke er tilgjengelig eller skjult, blir ikke kontrollert. Det foretas ikke funksjonsprøving av bygningsdeler, som isolasjon, piper, ventilasjon, el. anlegg, osv.

• Det gis ingen vurdering av boligens tilbehør, hvite- og brunevarer og annet inventar. Dette gjelder også integrert tilbehør.

• Inspisering av yttertak er basert på det som er synlig, normalt på innsiden fra loftet og utvendig fra stige/bakkenivå. Befaring av tak må være sikkerhetsmessig forsvarlig for å kunne gjennomføres.

• Stikkprøvetakninger er utvalgt tilfeldig og kan innebære kontroll under overflaten med spiss redskap eller lignende.

Tilstandsrapportens avgrensninger

UTTRYKK OG DEFINISJONER

• Tilstand: Byggverkets eller bygningsdelens tekniske, funksjonelle eller estetiske status på et gitt tidspunkt.

• Symptom: Observerbart forhold som gir indikasjon på hvilken tilstand et byggverk eller en bygningsdel befinner seg i. Benyttes ved beskrivelse av avvik.

• Skadegjørere: Zoologiske eller biologiske skadegjørere, i hovedsak råte, sopp og skadedyr.

• Fuktsøk: Overflatesøk med egnet søkeutstyr (fuktindikator) eller visuelle observasjoner.

• Fuktmåling: Måling av fuktinnhold i materiale eller i bakenforliggende konstruksjon ved bruk av egnet måleutstyr (blant annet hammerelektrode og pigger).

• Utvidet fuktsøk (hulltaking): Boring av hull for inspeksjon og fuktmåling i risikoutsatte konstruksjoner, primært i tilstøtende vegger til bad, utforede kjellervegger og eventuelt i oppforede kjellergulv.

• Normal slitasjegrad: Forventet nedsliting av materiale i overflaten som er basert på enkle visuelle observasjoner. Kan vurderes sammen med bygningsdelens alder.

• Forventet gjenværende brukstid: Anslått tid et byggverk eller en del av et byggverk fortsatt vil være tjenlig for sitt formål (NS3600, Termer og definisjoner punkt 3.9)

AREALBEREGNING FOR BOENHETER

• Areal fastsettes etter Forskrift til avhendingsloven og Norsk Standard 3940 Areal- og volum-beregninger av bygninger fra 2023.

• Areal oppgis i hele kvadratmeter i rapporten, og gjelder for det tidspunkt oppmålingen fant sted.

• Bruksareal (BRA) er det måleverdige arealet som er innenfor omsluttede vegger målt i gulvhøyde (bruttoareal minus arealet som opptas av yttervegger). I tillegg til gulvhøyde gjelder regler om fri bredde for at arealet skal være måleverdig, med betydning for BRA av for eksempel loft med skråtak. BRA består av internt bruksareal (BRA-i), eksternt bruksareal (BRA-e) og innglasset balkong mv (BRA-b). Terrasse- og balkongareal (TBA) opplyses der tilstandsrapporten skal benyttes i boligomsetningen og der det er aktuelt. I tillegg kan gulvareal (GUA) og areal med lav takhøyde (ALH) opplyses sammen med BRA der det er aktuelt og en del av oppdraget. Rom skal ha atkomst og gangbart gulv for å kunne regnes som BRA/måleverdig areal.

• Arealet måles og oppgis dersom arealet oppfyller krav til måleverdighet, slik som at arealet må ha minst en bredde på 0,6m og minst en høyde på 1,9 m osv. Et rom kan være i strid med teknisk forskrift og mangle godkjennelse hos kommunen for den aktuelle bruken, uten at dette får betydning for om arealet måles og oppgis i tilstandsrapporten. Når arealet måles tas det ikke hensyn til om arealet er lovlig oppført eller om bruken er lovlig, bruksendringer, lysforhold eller andre sikkerhetsmangler.

• Eiendommens markedsverdi kan ikke baseres på en rent matematisk beregning i forhold til antall kvadratmeter opplyst i rapporten. Opplysninger om areal kan altså ikke alene benyttes for beregning av eiendommens verdi.

• Rom som ligger utenfor boenheten, men som eier har påvist og/eller opplyst at tilhører boenheten, er oppmålt og inkludert i BRA-e. Det er ikke fremvist dokumentasjon på at rommet tilhører boenheten, med mindre dette er angitt særskilt. Rom utenfor boenheten kan omdisponeres av borettslaget/sameiet og dette kan påvirke boligens BRA. Vær oppmerksom på at NS 3940:2023 og eierseksjonsloven har ulik definisjon av fellesareal. Ved arealmåling gjelder NS 3940:2023 som definerer fellesareal slik: “Delen av bygning som brukes av to eller flere bruksenheter eller til bygningens forvaltning, drift eller vedlikehold.

• Se øvrig informasjon om areal i rapporten, Norsk Standard 3940 (2012 og 2023) og veiledningen til disse.

PERSONVERN

iVerdi AS, bygningssakkyndig og takstforetaket behandler person-opplysninger som bygningssakkyndig trenger for å kunne utarbeide rapporten. Personvernerklæring med informasjon om bruk av personopplysninger og dine rettigheter finner du her Personvernerklæring - iVerdi

DELING AV PERSONOPPLYSNINGER FOR TRYGGERE BOLIGHANDEL OG MULIG RESERVASJON

Norsk takst og deres samarbeidspartnere benytter personopplysninger fra rapporten for analyse- og statistikkformål, samt utvikling og drift av produkter og tjenester for takstbransjen og andre aktører i bolig-omsetningen. Les mer om dette og hvordan du kan reservere deg på https://www.norsktakst.no/norsk/om-norsk-takst/personvernerklaering/reservasjon/

Vendu lager en boliganalyse basert på opplysninger fra rapporten. Les mer om dette og hvordan du kan reservere deg her: https://samtykke.vendu.no/OY3558

KLAGEORDNING FOR FORBRUKERE


Er du som forbruker misfornøyd med bygningssakkyndiges arbeid eller opptreden ved taksering av bolig eller fritidshus, se www.takstklagenemnd.no for mer informasjon

enova

Energiattest



Adresse **Vest-Torprunden 230, 2870 DOKKA**	
Dato for energimerking **27.01.2026**	Merkenummer **Energiattest-2026-251067**
Bygningskategori **Småhus**	Bygningsnummer **157796429**
Gårdsnummer **57**	Bruksnummer **20**
Seksjonsnummer **—**	Bruksenhetsnummer **H0101**

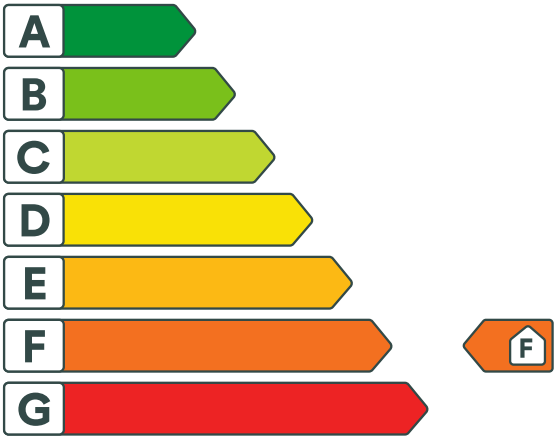

Energikarakteren

Energikarakteren angir hvor energieffektiv boligen er, inkludert oppvarmingsanlegget. Energikarakteren er beregnet ut fra den typiske energibruken for boligtypen. Beregningene er gjort ut fra normal bruk ved et gjennomsnittlig klima. Det er boligens energimessige standard og ikke bruken som bestemmer energikarakteren. Boligdata i denne attesten er beregnet ut fra opplysninger som er gitt av boligeier. Der opplysninger ikke er oppgitt, brukes typiske standardverdier for den aktuelle bygningstypen.

Boliginformasjon

Byggeår **1951**	Bygningstype **Enebolig**
Bruksareal **104,0 m²**	Oppvarmet bruksareal **69,0 m²**
Oppvarmet etasje **2**	Bygningsmateriale **Tre**
Oppvarming **Varmepumpe, Ved**	
Ventilasjon **Naturlig ventilasjon**	

Energi

Beregnet vektet levert energi i normert klima er et nøkkeltall for å vurdere en bygnings energieffektivitet, der ulike energibærere (strøm, fjernvarme, varmepumpe) vekter ulikt.

Beregnet vektet levert energi i normert klima

Pr. KVM pr. år **391,72 kWh/m²**

Beregnet levert energi i lokalt klima

Pr. KVM pr. år **494,72 kWh/m²**	Totalt levert pr. år **34 136 kWh**



Vest-Torprunden 230, 2870 DOKKA

Detaljering

Bygningsform **Nei**	Vegger **Nei**
Vindu **Nei**	Gulv **Nei**
Takkonstruksjon **Nei**	Ytterdører **Nei**
Energibruk **Nei**	Lekkasjetall **Nei**
Solceller **Nei**	

Vest-Torprunden 230, 2870 DOKKA

Tiltak

Brukertiltak

Tiltak 1: Slå av lyset og bruk sparepærer

Slå av lys i rom som ikke er i bruk. Utnytt dagslyset. Bruk sparepærer, spesielt til utelys og rom som er kalde eller bare delvis oppvarmet.

Tiltak 2: Følg med på energibruken i boligen

Gjør det til en vane å følge med energiforbruket. Les av måleren månedlig eller oftere for å være bevisst energibruken. Ca halvparten av boligens energibruk går til oppvarming.

Tiltak 3: Velg hvitevarer med lavt forbruk

Når du skal kjøpe nye hvitevarer så velg et produkt med lavt strømforbruk. Produktene deles inn i energiklasser fra A til G, hvor A er det minst energikrevende. Mange produsenter tilbyr nå varer som går ekstra langt i å være energieffektive. A+ og det enda bedre A++ er merkinger som har kommet for å skille de gode fra de ekstra gode produktene.

Tiltak 4: Bruk varmtvann fornuftig

Bytt til sparedusj hvis du ikke har. For å finne ut om du bør bytte til sparedusj eller allerede har sparedusj kan du ta tiden på fylling av ei vaskebøtte; nye sparedusjer har et forbruk på kun 9 liter per minutt. Ta dusj i stedet for karbad.Skift pakning på dryppende kraner.Dersom varmtvannsberederen har nok kapasitet kan temperaturen i berederen reduseres til 70gr.

Tiltak 5: Luft kort og effektivt

Ikke la vinduer stå på gløtt over lengre tid. Luft heller kort og effektivt, da får du raskt skifta lufta i rommet og du unngår nedkjøling av gulv, tak og vegger.

Tiltak 6: Redusér innetemperaturen

Ha en moderat innetemperatur, for hver grad temperatursenkning reduseres oppvarmingsbehovet med 5 %. Mennesker er også varmekilder; jo flere gjester – desto større grunn til å dempe varmen. Ha lavere temperatur i rom som brukes sjelden eller bare deler av døgnet. Montér tetningslister rundt trekkfulle vinduer og dører (kan sjekkes ved bruk av myggspiral/røyk eller stearinlys). Sett ikke møbler foran varmeovner, det hindrer varmen i å sirkulere. Trekk for gardiner og persienner om kvelden, det reduserer varmetap gjennom vinduene.

Tiltak 7: Vask med fulle maskiner

Fyll opp vaske- og oppvaskmaskinen før bruk. De fleste maskiner bruker like mye energi enten de er fulle eller ikke.

Tiltak 8: Fyr riktig med ved

Bruk tørr ved, god trekk, og legg ikke i for mye av gangen. Fyring i åpen peis er mest for kosens skyld. Hold spjeldet lukket når ovnen/peisen ikke er i bruk.

Tiltak 9: Spar strøm på kjøkkenet

Ikke la vannet renne når du vasker opp eller skyller. Bruk kjeler med plan bunn som passer til platen, bruk lokk, kok ikke opp mer vann enn nødvendig og slå ned varmen når det har begynt å koke. Slå av kjøkkenventilatoren når det ikke lenger er behov. Bruk av microbølgeovn til mindre mengder mat er langt mer energisparende enn komfyren. Tin frossenmat i kjøleskapet.Kjøl - og frys skal avrimes ved behov for å hindre unødvendig energibruk og for høy temperatur inne i skapet / boksen (nye kjølekap har ofte automatisk avriming). Fjern støv på kjøleribber og kompressor på baksiden. Slå av kaffetraker når kaffen er ferdig traktet og bruk termos. Oppvaskmaskinen har innebygde varmeelementer for oppvarming av vann og skal kobles til kaldvannet, kobles den til varmtvannet øker energibruken med 20 - 40 % samtidig som enkelte vaske - og skylleprosesser foregår i feil temperatur.

Tiltak 10: Tiltak utendørs

Monter urbryter (koblingsur) på motorvarmeren slik at den ikke står på mer enn nødvendig. Skift til sparepærer. Sparepærer på 5, 7, 11, 15, og 20 W tilsvarer glødelamper på henholdsvis 25, 40, 60, 75 og 100 W, og de varer dessuten lenger, 8.000-15.000 timer mot 1.000-2.500 timer for glødelamper. Det kan monteres fotocelle på utebelysningen slik at det automatisk går av/på etter dagslyset/mørket. Eller det kan monteres bevegelsessensor slik at lyset kun går på ved bevegelse og slås av automatisk etter forhåndsinnstilt tid. For snøsmelteanlegg som kun er manuelt styrt av/på eller ift. lufttemperatur kan det installeres automatikk slik at snøsmelteanlegget både er temperatur- og nedbørsstyrt dvs. når det registreres nedbør og kulde samtidig.

Tiltak 11: Slå el.apparater helt av

Elektriske apparater som har stand-by modus trekker strøm selv når de ikke er i bruk, og må derfor slås helt av.

Tiltak på varmeanlegg

Tiltak 12: Installere ny rentbrennende vedovn / peisinnsats, alternativt pelletskamin

I gamle vedovner / peiser med dør utnyttes kun 30 - 55 % av energiinnholdet i veden, mens med nye rentbrennende vedovner /peisinnsatser (som kom på markedet i 1988) er virkningsgraden på 70 - 80 %. Alternativt kan den gamle vedovnen / peisen skiftes ut med en pelletskamin.Nye vedovner,peisinnsatser og pelletskaminer utnytter energien mer effektivt samt at røykgassforurensning og utslippene reduseres med inntil 90 % sammenlignet med gammel vedovn.De fleste pelletskaminer styres av en romtermostat,slik at man kan stille inn ønsket temperatur.Kaminen kan starte og slokke av seg selv,og mange kaminer kan også programmere inn ukeprogram,med f.eks.nattsenkning.

Tiltak på sanitæranlegg

Tiltak 13: Isolere varmtvannsrør

Uisolerte varmtvannsrør isoleres for å redusere varmetapet.

Bygningsmessige tiltak

Tiltak 14: Randsoneisolering av etasjeskillere

Kald trekk i randsonen av trebjelkelag kan utbedres ved å isolere bjelkelaget i randsonen. Utvendig kan man forsøke å tette vindsperra nederst på utsiden av veggen.

Tiltak 15: Termografering og tetthetsprøving

Bygningens lufttetthet kan måles ved hjelp av metode for tetthetsmåling av hele eller deler av bygget. Termografering kan også benyttes for å kartlegge varmetap og lekkasjepunkter. Metodene krever spesialutstyr og spesialkompetanse og må utføres av fagfolk.

Tiltak 16: Etterisolering av yttervegg

Yttervegg etterisoleres. Metode avhenger av dagens løsning. For å sjekke vindtetting av yttervegg anbefales termografering og tetthetsprøving.

Tiltak 17: Isolering av innervegg mot uoppvarmet rom

Innervegg mot uoppvarmet rom i boligen isoleres.

Tiltak 18: Montering tetningslister

Luftlekkasjer mellom karm og ramme på vinduer og mellom karm og dørblad kan reduseres ved montering av tetningslister. Lister i silikon- eller EPDM-gummi gir beste resultat.

Tiltak utendørs

Tiltak 19: Skifte til sparepærer på utebelysning

Sparepærer på 5, 7, 11, 15, og 20 W tilsvarer glødelamper på henholdsvis 25, 40, 60, 75 og 100 W. Sparepærer gir like mye lys som vanlige glødelamper, men bruker bare rundt 20% av energien. De varer dessuten lenger, 8.000-15.000 timer mot 1.000 - 2.500 timer for glødelamper.

Tiltak 20: Montere automatikk på utebelysning

Det kan monteres fotocelle på utebelysningen slik at det automatisk går av/på etter dagslyset/mørket. Eller det kan monteres bevegelsessensor slik at lyset kun går på ved bevegelse og slås av automatisk etter forhåndsinnstilt tid.

Tiltak 21: Termostat- og nedbørsstyring av snøsmelteanlegg

Snøsmelteanlegget er kun manuelt styrt, eller styres kun etter lufttemperatur. Det installeres automatikk slik at snøsmelteanlegget både er temperatur- og nedbørsstyrt. Det kan være i form av en temperatur- og snøføler i bakken, med temperatur - og fuktføler i luften.Snøsmelteanlegget aktiveres kun ved behov dvs.når det registreres nedbør og kulde samtidig.

Tiltak 22: Montere urbryter på motorvarmer

Det monteres urbryter (koblingsur) på motorvarmeren slik at den ikke står på mer enn nødvendig.

Om grunnlaget for energimerket

Enova er ansvarlig for energimerkeordingen. Energimerket beregnes på grunnlag av oppgitte opplysninger om boligen. For informasjon som ikke er oppgitt, brukes typiske standardverdier for den aktuelle bygningstypen fra tidsperioden den ble bygd i. Beregningsmetodene for energikarakteren baserer seg på NS 3031.

https://www.enova.no/energimerking

Spørsmål om energiattesten

Spørsmål om energiattesten, energimerkeordningen eller gjennomføring av energieffektivisering og tilskuddsordninger kan rettes til Enova Svarer.

For ytterligere råd og veiledning om effektiv energibruk se våre nettsider.

https://www.enova.no

Egenerklæring

Vest-Torprunden 230, 2870 DOKKA

27 Jan 2026

Informasjon om eiendommen

Adresse	Postadresse	Enhetsnummer
Vest-Torprunden 230	Vest-Torprunden 230	

Opplysninger om selger og salgsobjekt

Er boligen en del av et sameie, aksjeselskap eller borettslag?

☐ Ja ☒ Nei

Har du kjennskap til eiendommen?

☐ Ja ☒ Nei

Eiendommen selges som et dødsbo. Det innebærer at selger ikke har detaljert kunnskap om eiendommen, med den risiko det medfører. Det kan derfor være feil og mangler ved eiendommen som det ikke er spesifikt opplyst om. Kjøper oppfordres derfor til å foreta en særlig grundig undersøkelse av eiendommen, gjerne med bistand av teknisk sakkyndig.

Driver eieren med omsetning eller utvikling av eiendom?

☐ Ja ☒ Nei

Når kjøpte eieren boligen?

November 2024

Informasjon om eksisterende husforsikring

Jbf Forsikring AS-54, 2366080

Informasjon om selger

Selger

Anzjøn, Lill Heidi Gangnes

Selger

Hansen, Nina Helen Gangnes

Forbehold

Selger tar spesifikt forbehold om feil og mangler som er beskrevet i egenerklæringsskjemaet.

Boligkjøper anses å kjenne til forholdene som er omtalt i dette egenerklæringsskjemaet. Disse forholdene kan ikke gjøres gjeldende som feil eller mangler senere.

Boligkjøper oppfordres til å selv undersøke eiendommen grundig.

Egenerklæring

A.1 Vennligst oppgi eventuell informasjon om boligen som du tenker kan være relevant og nyttig for dem som vurderer å kjøpe den.

Fyringsforbud. Pipereperasjon må utføres.

Boligselgerforsikring

Boligen selges med boligselgerforsikring

En boligselgerforsikring gir trygghet for selger og kjøper, og kan dekke feil og mangler som enten ikke er opplyst om eller det ikke var kjennskap til da salget ble gjennomført.

Forsikringen er tegnet i Gjensidige Forsikring ASA

Forsikringsnummer 84331610

Egenerklæringsskjema

Name	Date	Name	Date
Hansen, Nina Helen	**2026-01-27**	**Anzjøn, Lill Heidi Gangnes**	**2026-01-27**

Identification

bankID Hansen, Nina Helen

Identification

bankID Anzjøn, Lill Heidi Gangnes

Signicat

This document contains electronic signatures using EU-compliant PAdES - PDF Advanced Electronic Signatures (Regulation (EU) No 910/2014 (eIDAS))

Egenerklæringsskjema

Signed by:

Hansen, Nina Helen	27/01-2026 16:52:23	BANKID
Anzjøn, Lill Heidi Gangnes	27/01-2026 16:07:48	BANKID

Vest-Torprunden 230


Offentlig transport

Grøtåsen Linje 493, 495	1 min 0.1 km
Oslo Gardermoen	1 t 55 min

Skoler

Torpa barne- og ungdomsskole (1-1... 175 elever, 14 klasser	11 min 12.1 km
Dokka barne- og ungdomsskole (1-1... 508 elever, 34 klasser	16 min 15.6 km
Lillehammer vgs. avd Sør 635 elever	46 min 50.4 km
Create - Lillehammer kreative vgs	46 min


Aldersfordeling barn (0-18 år)

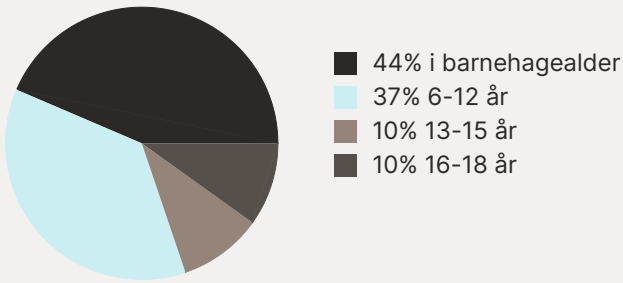

Sivilstand

		Norge
Gift	29%	33%
Ikke gift	53%	54%
Separert	11%	9%
Enke/Enkemann	7%	4%

Aldersfordeling

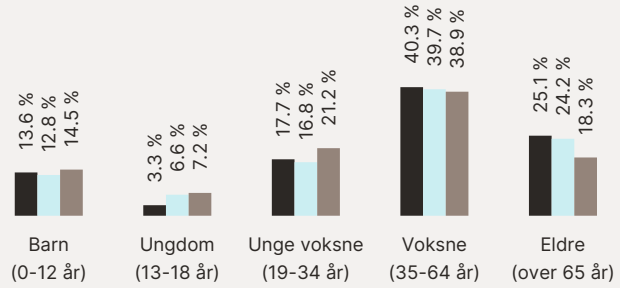

Område	Personer	Husholdninger
Grunnkrets: Lundhaug	247	165
Kommune: Nordre Land	6 577	3 661
Norge	5 425 412	2 654 586

Barnehager

Mariringen barnehage (1-5 år) 41 barn	11 min 12 km
Dokka barnehager Øygardsjordet (1... 84 barn	14 min 14.9 km
Dokka barnehager Furulund (0-5 år) 74 barn	15 min 15.3 km


Dagligvare


Kiwi Dokka PostNord	13 min 14.6 km
Rema 1000 Dokka Post i butikk	14 min 14.7 km

Sport

Lundemoen ballbane Fotball	16 min 1.5 km
Torpa barne- og ungdomsskole Aktivitetshall, ballspill, fotball	11 min 12 km
Fitnesspoint Dokka	14 min
Trim & Sol	14 min

FINN Innholdet i nabolagsprofilen er hentet fra ulike datakilder, og feil eller mangler kan forekomme. Vurderinger og sitater er innhentet på web og gir uttrykk for hvordan naboene vurderer nabolaget. FINN.no AS kan ikke holdes ansvarlig for feil/mangler i profilen. Copyright © Finn.no AS 2026

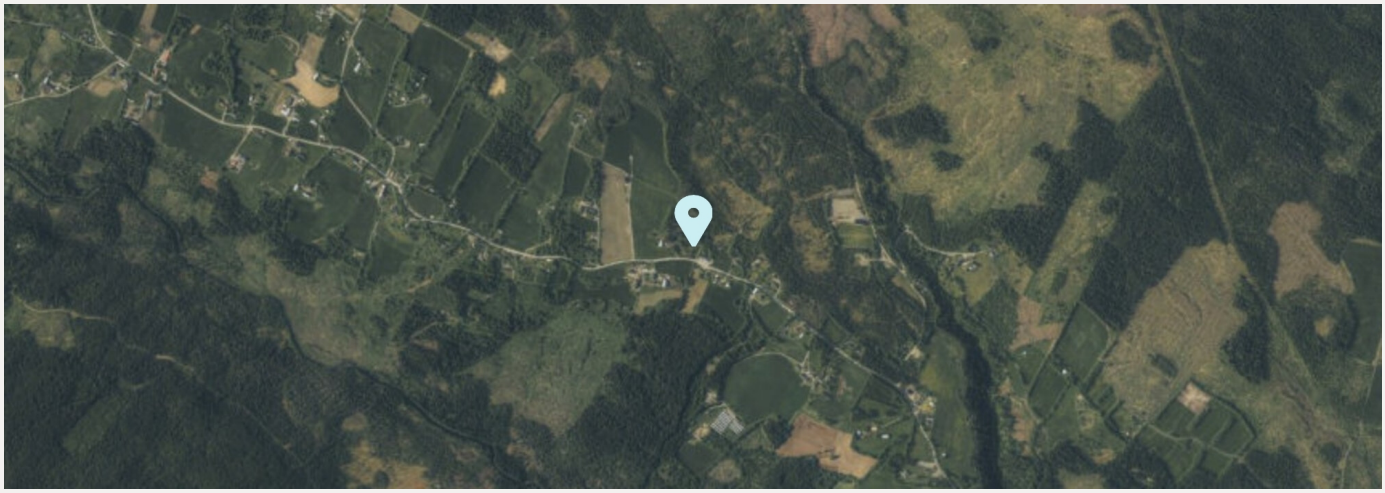

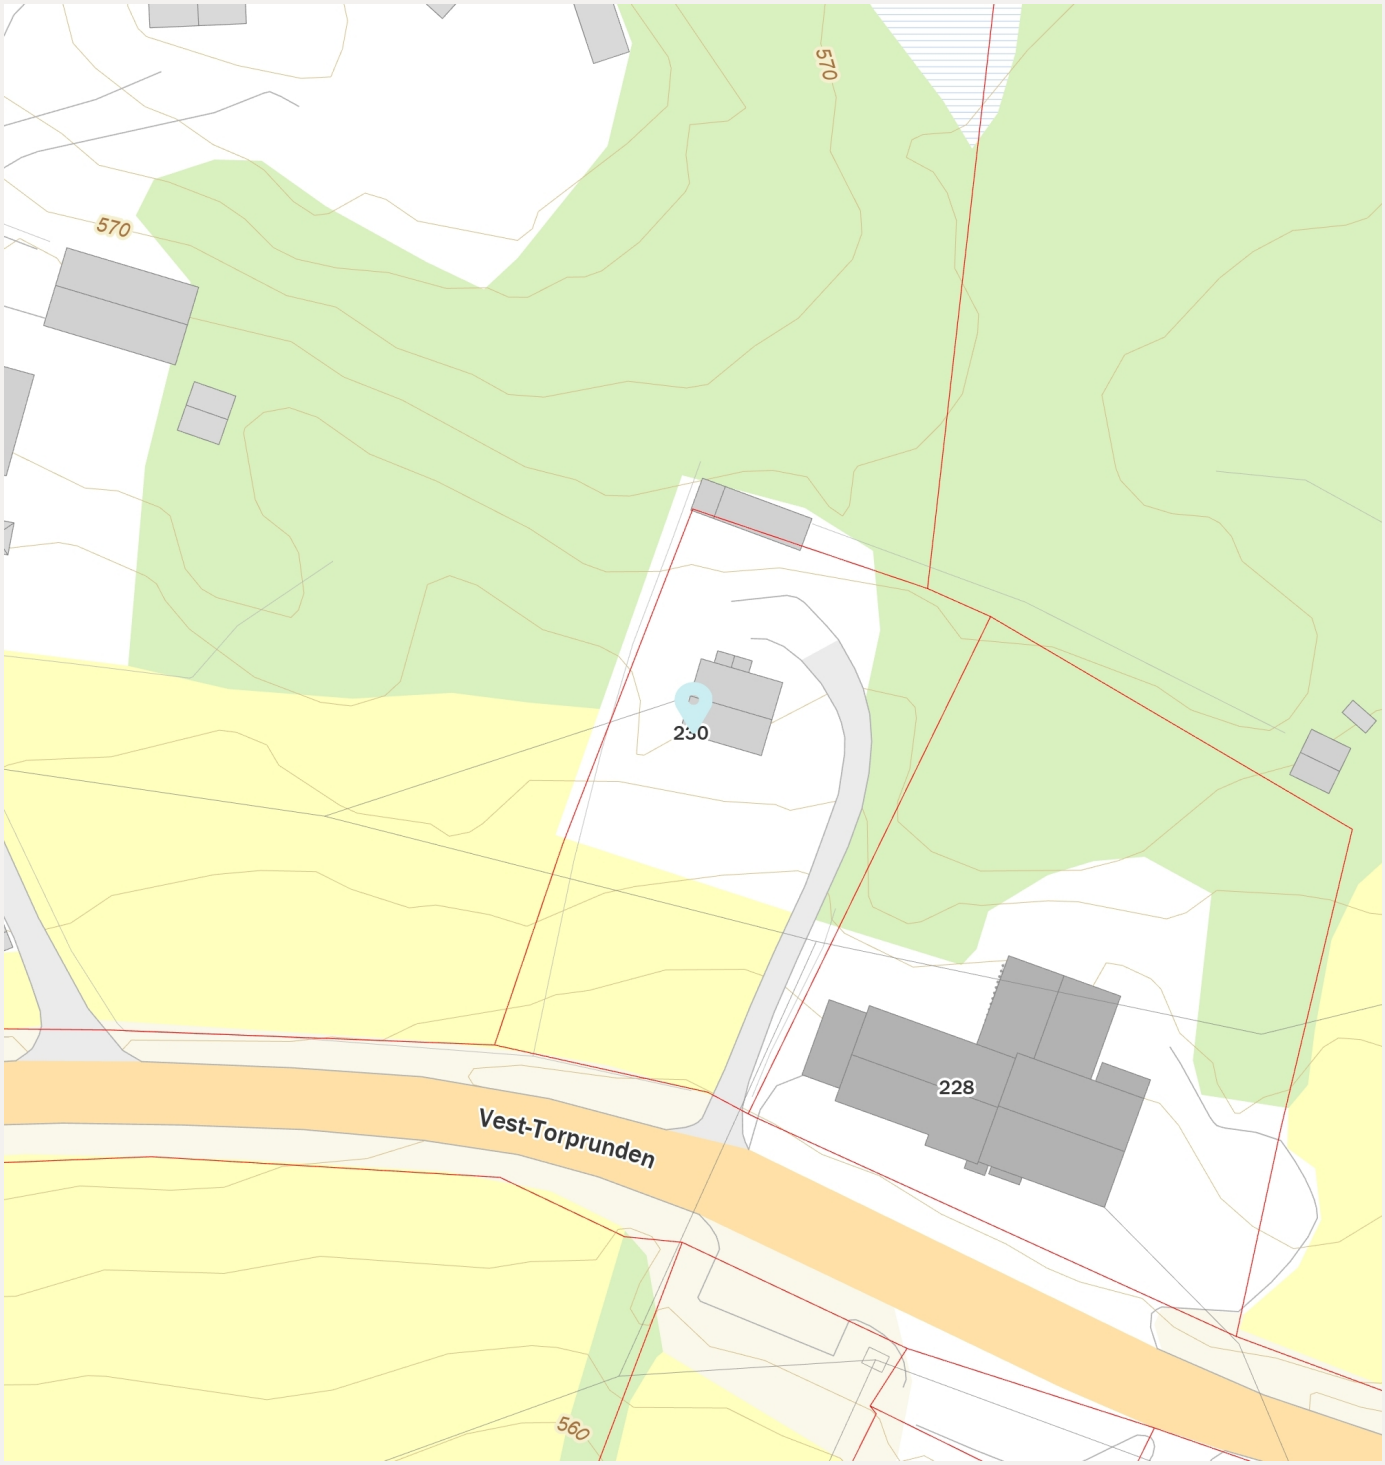

Innholdet i nabolagsprofilen er hentet fra ulike datakilder, og feil eller mangler kan forekomme. Vurderinger og sitater er innhentet på web og gir uttrykk for hvordan naboene vurderer nabolaget. FINN.no AS kan ikke holdes ansvarlig for feil/mangler i profilen. Copyright © Finn.no AS 2026

Nordre Land kommune


Grunnkart

Eiendom: 57/20
Adresse: Vest-Torprunden 230
Utskriftsdato: 22.01.2026
Målestokk: 1:1000

N

UTM-32

Eiendomsgr. nøyaktig <= 10 cm
Eiendomsgr. middels nøyaktig >10<=30 cm
Eiendomsgr. mindre nøyaktig >30<=200 cm
Eiendomsgr. mindre nøyaktig >200<=500 cm
Eiendomsgr. lite nøyaktig >=500 cm
Eiendomsgr. uviss nøyaktighet
Eiendomsgr. omtvistet
Hjelpelinje veikant
Hjelpelinje punktfeste
Hjelpelinje vannkant
Hjelpelinje fiktiv

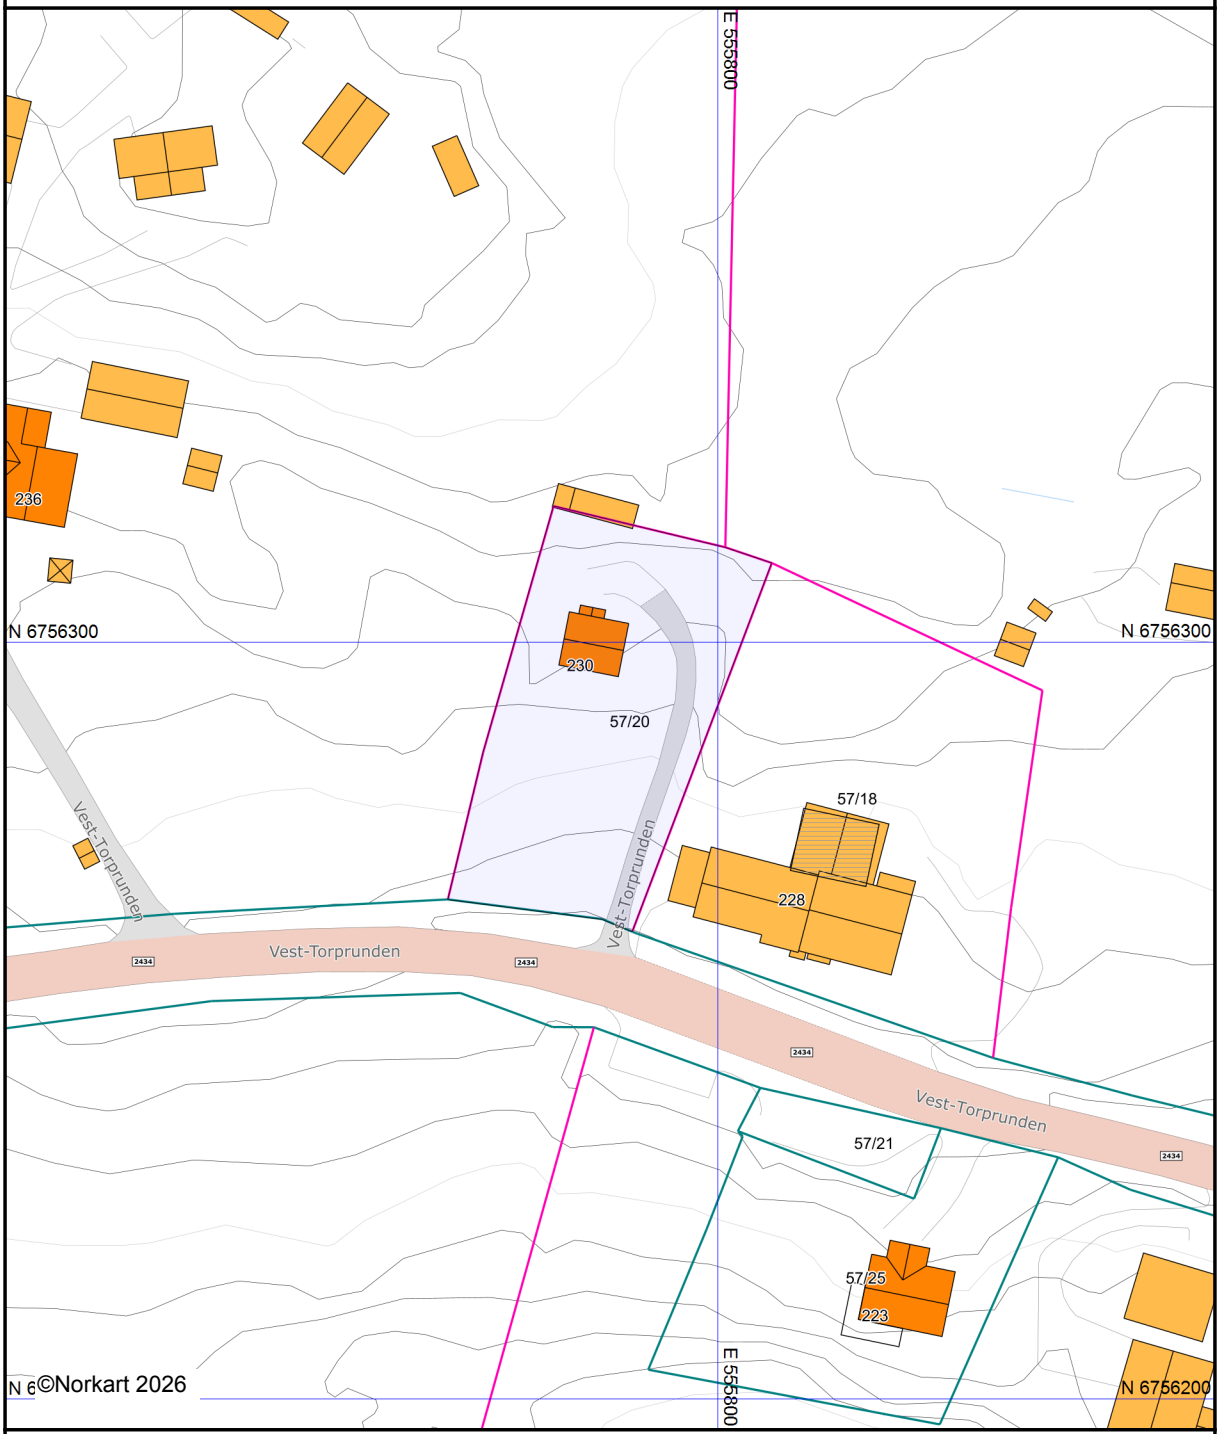

Det tas forbehold om at det kan forekomme feil, mangler eller avvik i kartet. Spesielt gjelder dette usikre eiendomsgrenser. Dette kartet kan ikke brukes som erstatning for situasjonskart i byggesaker.


SITUASJONSKART

Eiendom:	Gnr: 57	Bnr: 20	Fnr: 0	Snr: 0
	Adresse: Vest-Torprunden 230, 2870 DOKKA			
Hj.haver/Fester:				

NORDRE LAND KOMMUNE

Dato: 26/1-2026 Sign:

Målestokk 1:1000

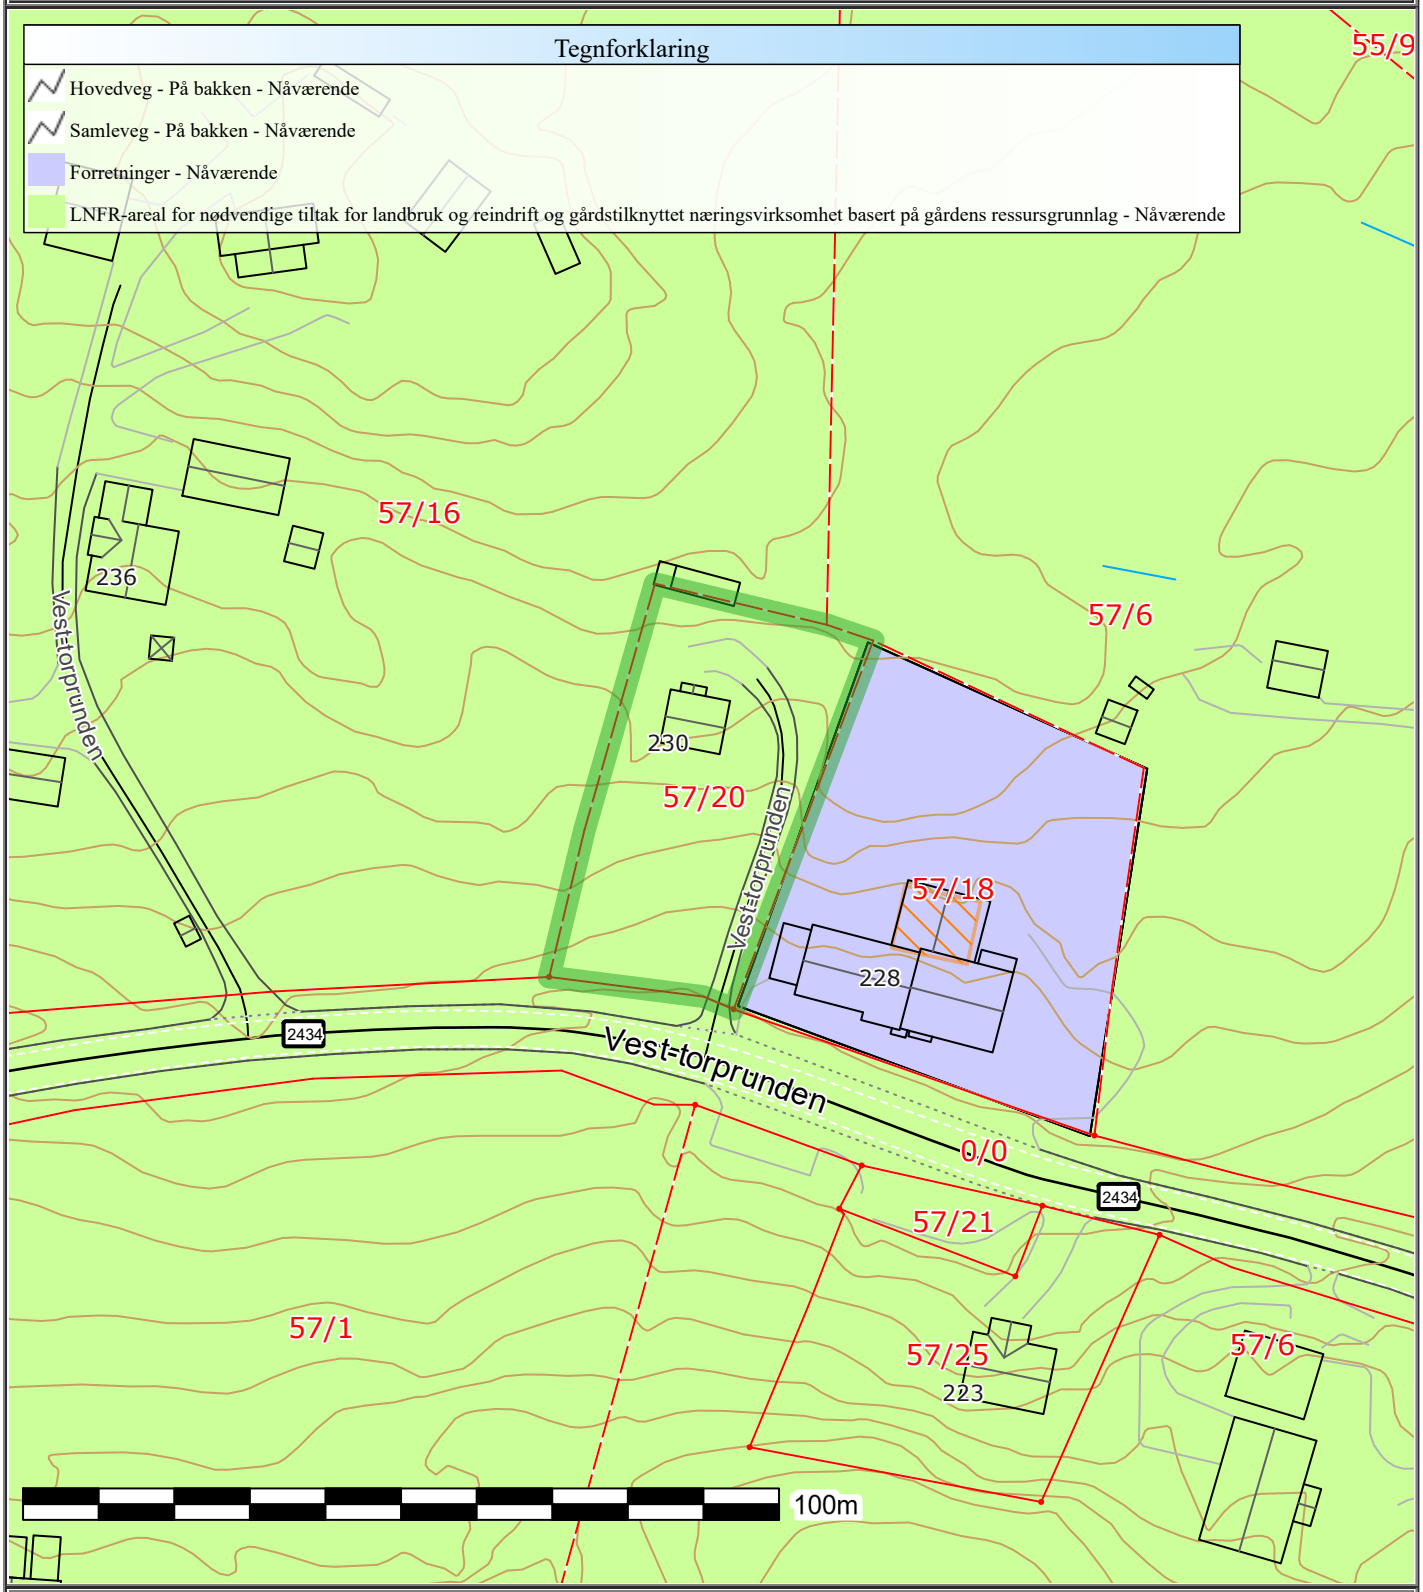

Det tas forbehold om at det kan forekomme feil på kartet, bla. gjelder dette eiendomsgrenser, ledninger/kabler, kummer m.m. som i forbindelse med prosjektering/anleggsarbeid må undersøkes nærmere.

Utskriftsdato: 22.01.2026

Nordre Land kommune

Adresse: Postboks 173, 2882 Dokka
Telefon: 61 11 60 00

Kommunale gebyrer 2026

EM §6-7 Oppdragstakerens undersøkelses- og opplysningsplikt Kilde: Nordre Land kommune

Kommunenr.	3448	**Gårdsnr.**	57	**Bruksnr.**	20	**Festenr.**		**Seksjonsnr.**	
Adresse	Vest-Torprunden 230, 2870 DOKKA								

Kommunale gebyrer fakturert på eiendommen i 2025

Kommunale gebyrer er en kombinasjon av forskudd, abonnement og enkeltgebyrer fakturert etter levert tjeneste. Vi kjenner ikke samlet gebyr for en eiendom for et år før året er omme. Denne rapporten sammenstiller dette for fjoråret, med summer fordelt per fagområde. Tjenestene vil normalt ha en prisøkning hvert år, samt at forbruk på ulike tjenester kan variere fra år til år.

Gebyr	**Fakturert beløp i 2025**
Kontrollgebyr septik	268,75 kr
Feie- og tilsynsavgift	595,00 kr
80L Restavfall	4 000,00 kr
Eiendomsskatt - bolig	1 112,00 kr
Tett tank-bolig	9 750,00 kr
Kontrollgebyr septik	215,00 kr
Sum	**15 940,75 kr**

Prognose kommunale gebyrer på eiendommen inneværende år

Vare	**Mva**	**Grunnlag**	**Enhetspris**	**Andel**	**Korreksjon**	**Årsprognose**	**Fakt. hittil i år**
Feie- og tilsynsavgift	0%	1	620.00	1/1	0 %	620,00 kr	0,00 kr
80L Restavfall	25%	1	4437.50	1/1	0 %	4 437,50 kr	0,00 kr
Kontrollgebyr septik	0%	1	450.00	1/1	0 %	450,00 kr	0,00 kr
					Sum	**5 507,50 kr**	**0,00 kr**

Løpende gebyr brukes for å fordele en årlig kostnad på flere innbetalinger.

Mva-feltet gir informasjon om varens merverdiavgiftsats, og beløp er inkludert merverdiavgift. De som har 0% er unntatt merverdiavgift.

Prognosene for inneværende år kan avvike, spesielt ved årsskifte. Dette kan skyldes at enhetspriser ikke er oppdatert for nytt år eller at noen gebyr foreløpig ikke er opprettet for nytt år.

FORBEHOLD VED UTLEVERING AV INFORMASJON I FORBINDELSE MED EIENDOMSFORESPØRSLER:

Det tas forbehold om riktigheten eller fullstendigheten av opplysningene i dette dokumentet. Det kan ikke rettes krav som følge av at disse opplysningene benyttes som grunnlag for beslutninger.



Boligkjøperforsikring gir deg ekstra trygghet når du kjøper bolig. Du får juridisk hjelp hvis du oppdager feil og mangler ved boligen utover det du kunne forvente ut fra salgsdokumentene og andre salgsopplysninger, eller hvis det er gitt uriktige opplysninger som har påvirket kjøpet ditt. Boligkjøperforsikringen gir deg også ved behov juridisk rådgivning, advokathjelp og bistand gjennom rettsapparatet.

Boligkjøperforsikringen leveres av Hiscox, med Sedgwick som skadebehandler, og formidles gjennom Gjensidige.

Når og hvor kjøper du forsikringen?

Boligkjøperforsikringen kjøpes fra eiendomsmegleren som foretar salget av boligen du kjøper. Forsikringen kan kjøpes av privatpersoner, og gjelder fra kontraktsmøtet. Den opphører automatisk etter fem år.

Pris

Prisen gjelder for fem år og avhenger av hvilken type bolig du kjøper. Beløpet legges automatisk inn i oppgjøret for din nye bolig, slik at du ikke mottar en egen faktura på denne, men betaler sammen med den resterende kjøpesummen og omkostningene.

• Leilighet og rekkehus med andels- eller aksjenummer	**kr 7 150,-**
• Leilighet og rekkehus med seksjonsnummer	**kr 8 950,-**
• Rekkehus med eget gnr./bnr.	**kr 13 650,-**
• Enebolig, fritidsbolig, tomannsbolig, tomt	**kr 13 650,-**

Spørsmål

Har du spørsmål om Boligkjøperforsikringen, kan du kontakte oss på telefon **915 03 100** eller lese mer på gjensidige.no/forsikring/boligkjoperforsikring.



Gjensidige

Boligkjøperpakken

Alt du trenger til ditt boligkjøp – ferdig forsikret hele det første året.

Boligkjøperpakke HUS

Gir deg alle de forsikringene du trenger for det nye huset ditt:

- boligkjøperforsikring levert av Hiscox, med oppgjør via Sedgwick
- renteforsikring
- standard bygningsforsikring for hus
- innboforsikring Pluss
- flytteforsikring
- uhell i og utenfor hjemmet
- råte, skadedyr, skade-insekter, mus og rotter

Pris: Boligkjøperpakken Hus koster **kr 19 900,-** for hele det første året. Prisen på forsikringen legges inn i oppgjøret for din nye bolig, og betales i forbindelse med overtakelsen.

Boligkjøperpakke LEILIGHET

Gir deg alle de forsikringene du trenger for den nye leiligheten din:

- boligkjøperforsikring levert av Hiscox, med oppgjør via Sedgwick
- renteforsikring
- innboforsikring Pluss
- flytteforsikring
- uhell i og utenfor hjemmet
- bekjempelse av veggedyr, kakerlakker og skjeggkre

Pris: Boligkjøperpakken Leilighet og fritidsleilighet koster **kr 9 950,-** for hele det første året. Prisen på forsikringen legges inn i oppgjøret for din nye bolig, og betales i forbindelse med overtakelsen.

Boligkjøperpakke HYTTE

Gir deg alle de forsikringene du trenger for den nye fritids-boligen din:

- boligkjøperforsikring levert av Hiscox, med oppgjør via Sedgwick
- standard bygningsforsikring for hytte
- innboforsikring Pluss
- uhell i fritidsboligen
- råte, skadedyr, skade-insekter, mus og rotter

Pris: Boligkjøperpakken Hytte koster **kr 19 900,-** for hele det første året for frittstående hytte / tomannshytte / kjedet hytte. Prisen på forsikringen legges inn i oppgjøret for din nye bolig, og betales i for-bindelse med overtakelsen.

Forsikringspakken tilbys kun av eiendomsmegleren som foretar salget av eiendommen, og kan kun kjøpes av privatpersoner. Boligkjøperforsikringen gjelder fra kontraktsmøte (maks 6 mnd. før overtakelse), mens de andre forsikringene gjelder fra du overtar boligen. Forsikringene løper/varer i ett år.

I Boligkjøperpakke Hus og Boligkjøperpakke Hytte inngår standard bygningsforsikring. Denne kan oppgraderes til Hus Pluss mot et tillegg i prisen, det gjør du ved å kontakte Gjensidige etter overtakelse av boligen. Horisonaldelt tomannsbolig og rekkehus i borettslag får kun kjøpt leilighetspakke. Dersom det er behov for egen bygningsforsikring må du kontakte Gjensidige.

Boligkjøperforsikringen kan beholdes i inntil fem år. Du vil motta pris på fornyelse av boligkjøperforsikringen ca. 1 måned før fornyelsen din.

Har du spørsmål om boligkjøperpakken kan du kontakte oss på telefon 915 03 100 eller e-post boligkjoperpakken@gjensidige.no. Dersom du skal melde inn en sak tilknyttet boligkjøperpakken, gjør du dette ved å logge inn på gjensidige.no.