Nordliveien 4H

Nabolaget Hasle/Carl Berners plass østre - vurdert av 240 lokalkjente

Nabolaget spesielt anbefalt for

- **Enslige**
- **Studenter**
- **Etablerere**

Offentlig transport

Fougners vei Linje FB5A, 21, 28	3 min 0.2 km
Carl Berners plass Linje 5	6 min 0.4 km
Carl Berners plass Linje 17	7 min 0.5 km
Tøyen stasjon Linje RE30, R31	11 min 1 km
Oslo S Totalt 24 ulike linjer	9 min 2.9 km

Skoler

Hasle skole (1-7 kl.) 757 elever, 40 klasser	13 min 1 km
Sinsen skole (1-7 kl.) 603 elever, 30 klasser	14 min 1.1 km
Teglverket skole (1-10 kl.) 738 elever, 53 klasser	15 min 1.2 km
Frydenberg skole (8-10 kl.) 498 elever, 30 klasser	12 min 0.9 km
Sofienberg skole (8-10 kl.) 431 elever, 30 klasser	12 min 0.9 km
Hersleb videregående skole	19 min
Foss videregående skole 600 elever, 20 klasser	23 min 1.8 km

Opplevd trygghet

Veldig trygt 81/100


Kvalitet på skolene

Bra 70/100

Naboskapet

Høflige 56/100

Aldersfordeling

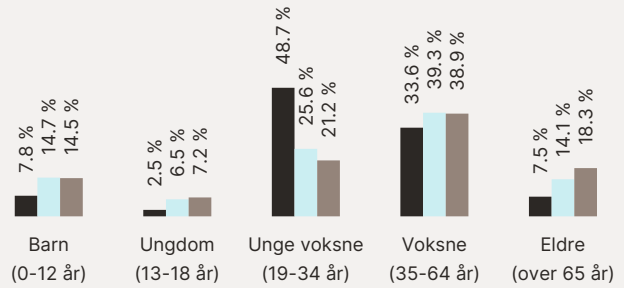

Område	Personer	Husholdninger
Hasle/Carl Berners plass...	2 899	1 961
Oslo og omegn	999 185	490 708
Norge	5 425 412	2 654 586

Barnehager

Ola Narr barnehage (1-5 år) 64 barn	3 min 0.2 km
Støperiet barnehage (1-5 år) 206 barn	5 min 0.4 km
Sophies Hage barnehage (0-5 år) 73 barn	8 min 0.6 km

Dagligvare

Kiwi Hasleveien	6 min
Bunnpris Grenseveien Post i butikk, PostNord, søndagsåpent	7 min 0.5 km

Innholdet i nabolagsprofilen er hentet fra ulike datakilder, og feil eller mangler kan forekomme. Vurderinger og sitater er innhentet på web og gir uttrykk for hvordan naboene vurderer nabolaget. FINN.no AS kan ikke holdes ansvarlig for feil/mangler i profilen. Copyright © Finn.no AS 2026

Primære transportmidler

1. Tog/t-bane
2. Buss
3. Trikk

Kollektivtilbud
Veldig bra 97/100


Serveringstilbud
Meget bra 86/100

Aktivitetstilbud
Meget bra 83/100

Sport

Lindeberglia Ballbinge Ballspill	4 min 0.3 km
Skjønnhaug skole Ballspill, fotball	7 min 0.6 km
Mudo Gym Carl Berner	6 min
SATS Carl Berner	7 min

Boligmasse

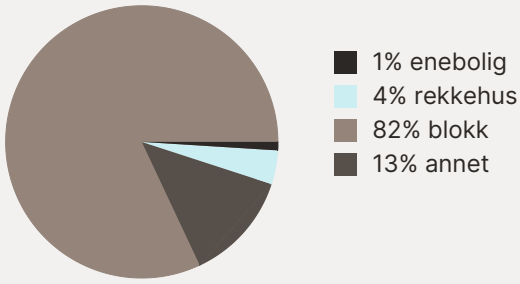


«Bra kollektivtilbud, sentrumsnært.»

Sitat fra en lokalkjent


Varer/Tjenester

Carl Berner passasjen	6 min
Apotek 1 Carl Berner	6 min

Aldersfordeling barn (0-18 år)

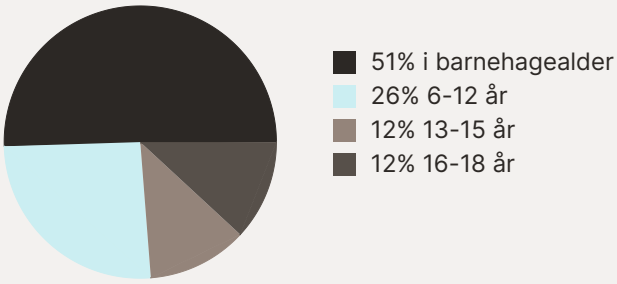


Familiesammensetning

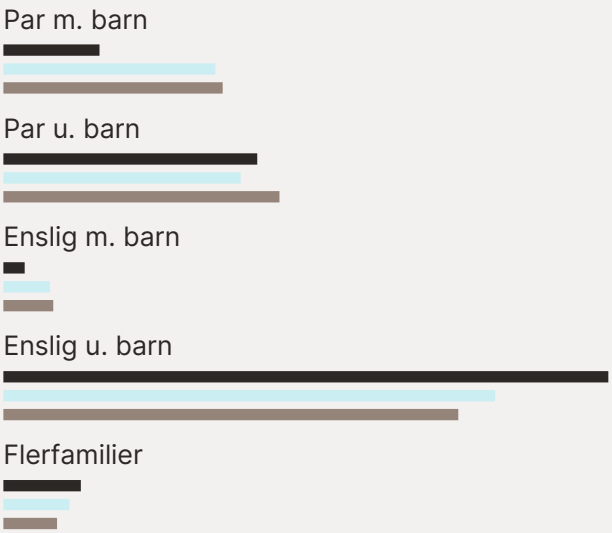


Sivilstand

		Norge
Gift	18%	33%
Ikke gift	74%	54%
Separert	7%	9%
Enke/Enkemann	1%	4%

FINN Innholdet i nabolagsprofilen er hentet fra ulike datakilder, og feil eller mangler kan forekomme. Vurderinger og sitater er innhentet på web og gir uttrykk for hvordan naboene vurderer nabolaget. FINN.no AS kan ikke holdes ansvarlig for feil/mangler i profilen. Copyright © Finn.no AS 2026

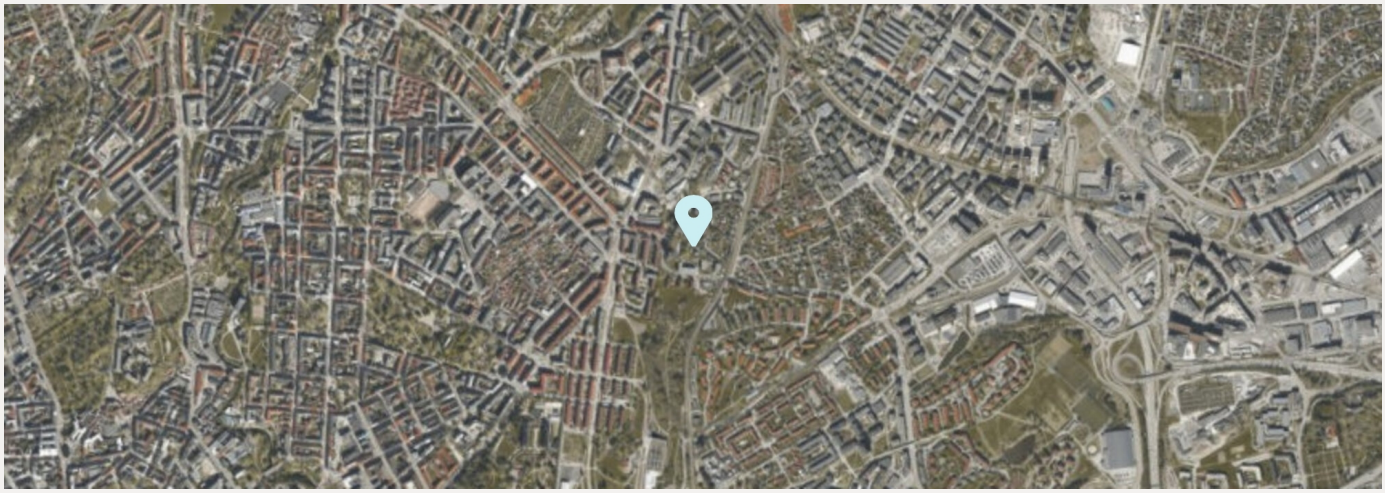

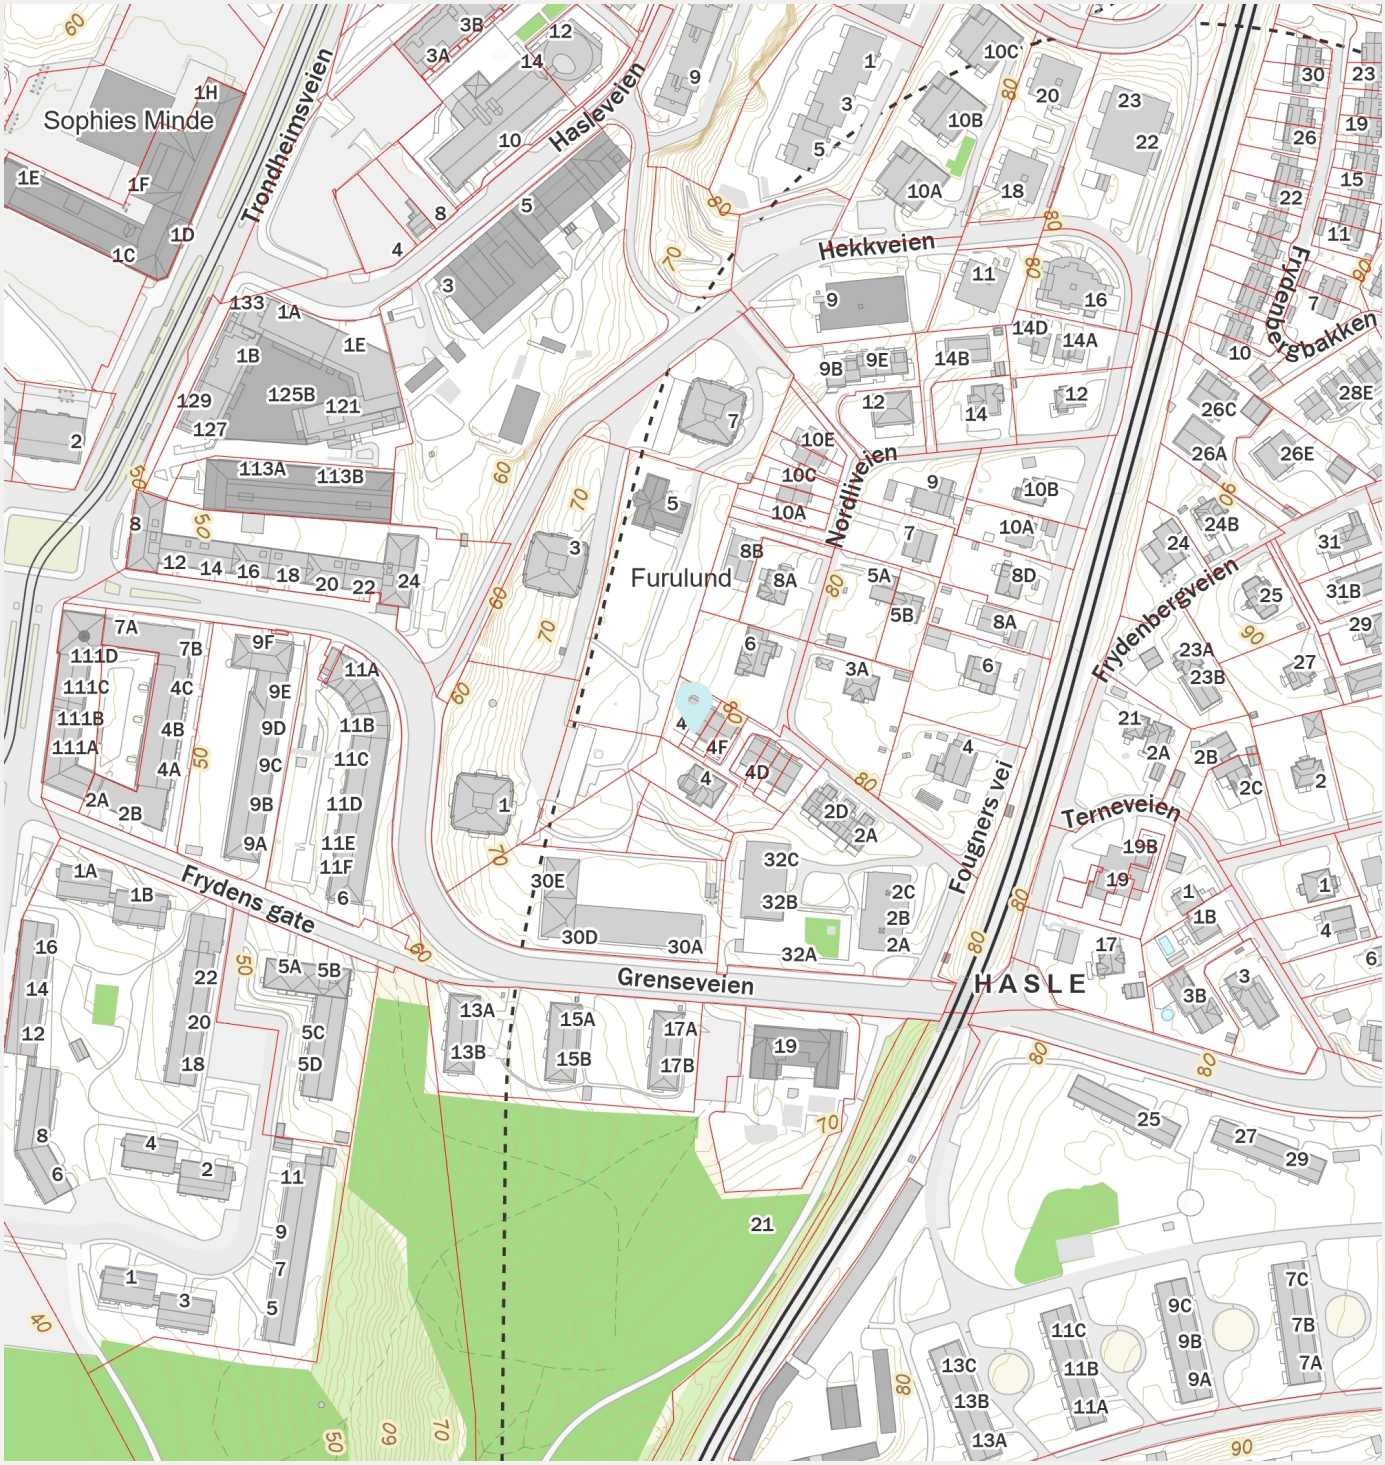

FINN Innholdet i nabolagsprofilen er hentet fra ulike datakilder, og feil eller mangler kan forekomme. Vurderinger og sitater er innhentet på web og gir uttrykk for hvordan naboene vurderer nabolaget. FINN.no AS kan ikke holdes ansvarlig for feil/mangler i profilen. Copyright © Finn.no AS 2026



Tilstandsrapport

Rekkehus

Nordliveien 4H
0571 OSLO
Gnr./Bnr.: 125/151
Oslo kommune

Rapportdato: 27.03.2026
Befaringsdato: 06.03.2026
Referansenummer: 15080127

Areal

Rekkehus
Bruksareal: 159 m² (BRA-i: 159 m²)

Totalt bruksareal: 159 m² (BRA-i: 159 m²)

Levert av Anticimex AS

Tlf: 41414128
www.anticimex.no
E-post: boliginspeksjoner.ost@anticimex.no

Utførende bygningssakkyndig:

Stian Christensen
91170791

Rapportens innhold

Tilstandsrapporten formidler den bygningssakkyndiges analyse, observasjoner og undersøkelser på en forbrukervennlig måte. Vurderingene er gjort uavhengig av oppdragsgiver og andre involverte parter. Rapporten er utarbeidet i henhold til forskrift til avhendingslova (tryggere bolighandel), gjeldende fra 1. januar 2022, med endringer fastsatt av Kommunal- og distriktsdepartementet 16. desember 2025, som trådte i kraft 17. desember 2025 og 1. januar 2026. For valg av tilstandsgrad gjelder de kriteriene som fremgår av NS 3600:2025 (se nærmere forklaring på siden «Forklaring av tilstandsgrader»).

Norsk Standard 3600:2025 inneholder en rekke bestemmelser og tilleggsbestemmelser som går utover minstekravene i forskrift til avhendingslova (tryggere bolighandel). I utgangspunktet er bestemmelser og tilleggsbestemmelser som går utover minstekravene, ikke en del av denne tilstandsanalysen. Det er likevel valgt å inkludere enkelte tilleggsbestemmelser fra Norsk Standard 3600:2025, med mål om å gi forbrukeren en tilstandsrapport med høyere kvalitet og et bedre informasjonsgrunnlag før boligkjøp. En fullstendig oversikt over hvilke tilleggsbestemmelser fra NS 3600:2025 som medtas (i de tilfeller de er relevant/omfattes av undersøkelsesnivået for den aktuelle boligen), finnes på siden «Utfyllende oversikt over rapportens innhold» bakerst i rapporten. Dersom en bygningsdel ikke er beskrevet og tilstandsvurdert i sjekkpunktene som følger, inngår denne ikke i tilstandsanalysen.

Undersøkelsene som er gjort baseres på det som er synlig, med mindre det er angitt at målinger, boring eller stikkprøver skal utføres. Tepper, lette møbler og inventar flyttes dersom det vurderes som nødvendig for å undersøke bygningsdelen. Tyngre møbler og inventar flyttes ikke når de ikke vurderes å skjule vesentlige installasjoner eller innretninger, og det heller ikke foreligger andre grunner til å mistenke at flytting vil avdekke vesentlige forhold.

Risikoopplysninger

En risikoopplysning er den bygningssakkyndiges vurdering av et forhold, lagt frem på en tydelig og forbrukervennlig måte. Opplysningen beskriver sannsynlig årsak, forventede konsekvenser og et foreslått tiltak basert på den mest sannsynlige årsaken. Som hovedregel vil vedlikehold være mer kostnadseffektivt og bærekraftig enn reparasjon, og reparasjon mer bærekraftig enn utskifting. Bærekraft er derfor et sentralt prinsipp i valg av foreslått tiltak, i henhold til NS3600:2025. For rom eller bygningsdeler med tilstandsgrad 3 gis et sjablongmessig kostnadsanslag. I enkelte tilfeller kan en risikoopplysning avvike fra strukturen som nevnes i dette avsnittet, dersom dette vurderes som nødvendig for å sikre en forbrukervennlig fremstilling. Definisjonene av begrepene som nevnes over, baseres på NS3600:2025, med følgende utdypende forklaring:

Årsak er begrunnelse for valgt tilstandsgrad og hvilket kriterium som ligger til grunn

Forklaring: Når det registreres et avvik, symptomer på avvik, eller andre risikoforhold, beskrives dette som en del av risikoopplysningen. Denne delen av opplysningen redigjør for årsaken til valgt tilstandsgrad, og hvilket kriterium som ligger til grunn.

Konsekvens er hvilke følger tilstanden har fått eller kan få hvis det ikke gjøres tiltak eller utbedringer

Forklaring: Konsekvens er vurderingen av hvilke følger et avvik, symptomer på avvik, eller andre risikoforhold vurderes å ha medført, eller kan medføre hvis det ikke gjøres tiltak eller utbedringer. Eksempler på slike følger kan være at forholdet utvikler seg og fører til for eksempel at omfanget øker, at det oppstår følgeskader, økte reparasjonskostnader, eller behov for større tiltak eller utbedringer.

Utbedring / foreslått tiltak gjenoppretter eller ivaretar tiltenkt funksjon, eller motvirker en konsekvens

Forklaring: Når det foreslås et tiltak, må det tas høyde for at eksakte årsakssammenhenger eller omfang av forholdet i de fleste tilfeller ikke er kartlagt. En komplett kartlegging krever stort sett destruktive inngrep i konstruksjoner og ytterligere undersøkelser som må gjøres i sammenheng med en eventuell utbedring. Tiltaket som foreslås er gjort i et bærekraftøyemed, og kan derfor eksempelvis ikke sammenlignes med et pristilbud eller en håndverkeranbefaling, som normalt innebærer større utbedringer og utskiftninger for å oppfylle dagens forventning til moderne løsninger og forskriftskrav. En foreslått utbedring kan variere fra å utføre grunnleggende vedlikehold, enkle reparasjoner, til større arbeider, som utskifting av materialer eller komplett rehabilitering.

Sjablongmessig anslag er et forenklet kostnadsestimat på hva det vil koste å utbedre rom eller bygningsdeler som gis TG 3

Forklaring: Når det gis et sjablongmessig prisanslag, vil estimatet være forbundet med stor usikkerhet. Omfanget og eventuelle skjulte følgeskader oppdages som regel først ved nærmere undersøkelser. Anslaget er gitt i et bærekraftøyemed og baseres i hovedsak på lokale utbedringer, ikke nødvendigvis full utskiftning. Materialvalg, tilkomstforhold og behov for spesialkompetanse er andre forhold som kan påvirke kostnadsbildet i stor grad. Et sjablongmessig prisanslag gir derfor kun en grov indikasjon og må alltid følges opp med befaring av fagpersoner og detaljert kalkulasjon for å sikre et realistisk kostnadsbilde. Dersom den bygningssakkyndige vurderer det som umulig å gi et anslag uten at det først gjøres en ytterligere kartlegging av forholdet, vil tilstandsrapporten vise til behovet for dette. Dette gjøres for å redusere risikoen for spekulative estimater som kan vise seg å være misvisende.



Forklaring av tilstandsgrader

Tilstandsgrad (forkortet til TG) fastsettes for hvert rom eller hver bygningsdel og gir uttrykk for en forventet tilstand på en enkel og visuell måte. TG 0 og TG 1 anvendes når strakstiltak ikke vurderes som nødvendig, og kommenteres i utgangspunktet kun dersom det foreligger praktiske opplysninger som vurderes å være nyttige for leseren av rapporten. TG 2 og TG 3 kommenteres med en vurdering av sannsynlig årsak, konsekvens og foreslått tiltak når dette vurderes som mulig. Det gis et sjablonmessig anslag på hva det vil koste å utbedre rom eller bygningsdeler som gis tilstandsgrad 3. Rom eller bygningsdeler som ikke er mulig å undersøke gis TGIU (ikke undersøkt), og kommenteres etter forholdene. Forhold som kan innebære fare for helse, miljø og sikkerhet (HMS) kommenteres, men vurderes ikke med tilstandsgrad. Det samme gjelder også eksempelvis for elektriske anlegg, radon og branntekniske forhold. Mindre avvik uten vesentlig betydning omtales normalt ikke.

Vurderinger tar som hovedregel utgangspunkt i forskriftskrav eller normal byggeskikk som gjaldt på søknadstidspunktet for boligen, med mindre Forskrift til avhendingslova eller NS 3600:2025 angir et annet referansenivå. I tilfeller der en utførelse fraviker fra forhåndsgodkjente løsninger fra bygningsmyndighetene (preaksepterte ytelser), kan vurderingen av om valgt løsning likevel oppfyller relevante krav eller funksjoner baseres på en fremlagt analyse eller en egen analyse utført av den bygningssakkyndige. Egenanalyser inngår som en naturlig del av den bygningssakkyndiges vurdering. Dette innebærer derfor at en utførelse som fraviker fra normal byggeskikk eller preaksepterte ytelser likevel kan bli vurdert som et mindre avvik, der strakstiltak ikke anses nødvendig – med andre ord en TG1 uten videre kommentar. Bagatellmessige forhold uten vesentlig betydning omtales normalt ikke.

Valg av tilstandsgrad bygger på den bygningssakkyndiges samlede vurdering av rommet, bygningsdelen eller funksjonen som er vurdert. Vurderingen tar hensyn til en rekke forhold, som eksempelvis synlige symptomer, omfang, alder (der dette er relevant), om utførelsen fremstår fagmessig, byggteknisk erfaring, skjønn, lokale forhold, informasjon fra eier, fremlagt dokumentasjon og lignende. Tilstandsgrader fastsettes etter kriteriene i NS 3600:2025, med mindre særskilte forhold tilsier at en annen tilstandsgrad må benyttes. Bransjestandarden angir kriterier basert på en forutbestemt vurdering av risikonivået et gitt avvik typisk medfører. Siden vurdering av dagens tilstand og risiko baseres på en rekke faktorer som kan være unike for den enkelte bolig eller bygningsdel, vil en slik forutbestemt risikovurdering ikke alltid være representativ. Den endelige tilstandsgraden fastsettes derfor etter den bygningssakkyndiges samlede faglige vurdering av det helhetlige tilstands- og risikobildet som fremkommer på befaringsdagen, i hvert enkelt tilfelle.

TG 0 Ingen avvik (funksjonssvikt ikke oppdaget)

Tilstandsgrad 0 gis når bygningsdelen ikke har noen avvik. Bygningsdelen skal være tilnærmet ny, ikke vise tegn på slitasje og det skal være lagt frem dokumentasjon på faglig god utførelse. Det er ingen merknader til delen.

TG 1 Mindre eller moderate avvik (funksjonssvikt ikke oppdaget)

Tilstandsgrad 1 gis når bygningsdelen har mindre avvik. Bygningsdelen skal bare ha normal slitasje, og strakstiltak skal ikke anses som nødvendig. Graden kan også brukes når delen er ny, men der dokumentasjon på faglig god utførelse mangler.

TG 2 Vesentlige avvik (alder, slitasje, skader mv.)

Tilstandsgrad 2 gis når bygningsdelen har vesentlige avvik. Bygningsdelen skal enten ha feil utførelse, en skade eller symptomer på skade, sterk slitasje eller nedsatt funksjon. Graden gis når bygningsdelen trenger vedlikehold eller tiltak i nær fremtid.
Graden skal også brukes når delen er gammel og det er grunn til å varsle om faren for skader på grunn av alderen, eller når det er grunn til å overvåke delen spesielt på grunn av fare for større skader eller følgeskader.

TG 3 Store eller alvorlige avvik (strakstiltak nødvendig)

Tilstandsgrad 3 gis når bygningsdelen har store eller alvorlige avvik. Bygningsdelen har kraftige symptomer på forhold som man må regne med trenger utbedring straks eller innen kort tid. Graden skal også brukes ved påvist funksjonssvikt eller sammenbrudd.

Sjablongmessig prisanslag er gitt på generelt grunnlag og må ikke ses på som et pristilbud fra håndverker. Kostnader ved utbedring avhenger av personlige valg av utførelse og produkter. Markedspris på materialer, produkter og håndverkertjenester vil også innvirke på utbedringskostnaden. For bygningsdeler som er gitt TG3 settes et sjablongmessig prisanslag på utbedringskostnad for tilsvarende standard.

TG IU Ikke undersøkt

TG IU skal kun brukes unntaksvis. Hvis det ikke har vært mulig å undersøke bygningsdelen, for eksempel fordi krypekjelleren er uten inspeksjonsmulighet eller taket var tildekket med snø på undersøkelsestidspunktet, skal dette oppgis.

HMS Forhold som åpenbart kan medføre fare for helse, miljø og sikkerhet

Ikonet (i) benyttes til å rapportere om forhold som åpenbart kan medføre fare for helse, miljø og sikkerhet. Slike forhold vurderes ikke ved bruk av tilstandsgrader. Selv om det ikke er angitt tilstandsgrad, er HMS-opplysninger likevel viktige opplysninger som en kjøper må ta spesielt hensyn til.

Befarings- og eiendomsopplysninger

Befaring

Befaringsdato	06.03.2026
Referansenummer	15080127
Meglerforetakets oppdragsnummer	17-26-0105
Hjemmelshaver/selger	Erik Skogheim
Bygningssakkyndig inspektør	Stian Christensen
Tilstede på befaringen	Erik Skogheim
Utvendige snødekte flater	Ja
Utetemperatur	-2 °C
Rapportdato	27.03.2026

Eiendomsopplysninger

Type objekt	Rekkehus
Gate/vei adresse	Nordliveien 4H
Postnummer/sted	0571 OSLO
Kommune	0301 - Oslo
Gnr./Bnr.:	125/151
Tomt	Eiet tomt: 111 m²

Bygninger på eiendommen

Bygningstype	Byggår	Tilbygg	Ombygging
Rekkehus	1979		

Tomtebeskrivelse
Rekkehus beliggende i bydel Grünerløkka, Oslo kommune. Felles tomt opparbeidet med blant annet asfalterte veier, og andre forskjellige beplantninger.

Byggemåte
Bolig oppført i 1979.Grunnmur og bærende konstruksjoner i hovedsak av betong. Bygget er oppført med kjeller. Yttervegger av trekonstruksjoner. Utvendige fasader er kledd med både liggende og stående trekledning. Etasjeskillere av betong. Saltak i trekonstruksjoner. Yttertak er belagt med shingel. Boligen har entrédør med glassfelter. Entré-/terrassedør og vinduer med karm/ramme av tre (fra byggeår). Boligen ventileres hovedsakelig med naturlig ventilasjon gjennom vinduer og ventiler.

Oppvarming
Oppvarming av boligen skjer i hovedsak ved bruk av panelovner (elektrisk oppvarming), elektrisk gulvarme på bad/vaskerom og ildsted i stue og kjellerstue.

Boligen inneholder
2. etasje: Gang, bad, toalettrom og fire soverom. 1. etasje: Vindfang, gang, stue og kjøkken. Kjeller: Gang, kott, boder, bad, vaskerom og peisstue. Adkomst til terrasse fra stue.

Sammendrag av boligens tilstandsgrad

Element	Status	Kontrollpunkt	Side	Sjablongmessig prisanslag
Våtrom - Bad 2.etasje		Helhetsvurdering	9	Kr 100 000 - 300 000
Våtrom - Bad kjeller		Helhetsvurdering	10	Kr 100 000 - 300 000
Våtrom - Vaskerom		Vannrør	11	
		Avløp (inkl. sluk)	11	
		Ventilasjon	11	
		Vanntett sjikt / membran i gulv og vegger	11	Kr 50 000 - 100 000
		Tettesjiktets tilslutning til sluk	11	
Kjøkken		Vannrør	12	
		Avløpsrør	12	
		Innredning	12	
Toalettrom		Overflate vegg	12	
		Vannrør	12	
		Avløpsrør	12	
Tekniske anlegg		Varmtvannsbereder	12	
Andre rom		Overflate himling	13	
		Overflate vegg	13	
Rom under terreng - Kjeller		Ventilasjon	13	
		Kontroll i lukkede konstruksjoner	13	
Loft - uinnredet / kaldt loft		Synlige overflater (taktro, vegger, gulv, o.l)	14	
Ildsteder og skorsteiner inne i boligen		Skorsteiner inne i boligen	14	
Etasjeskiller og gulv på grunn (skjevhetsmåling)		1.Etasje	15	
Yttervegger inkl. fasader		Gnagersikring	15	
Vinduer og ytterdører		Vinduer og omramming	15	
		Ytterdører og omramming	15	
Yttertak		Inspeksjonsmulighet	16	
		Takkonstruksjon	16	
		Undertak (inkluderer sløyfer, lekter og innfestninger)	16	
Terrasse / platting		Tilstand på rekkverk og overflatematerialer	16	
Utvendig trapp		Utvendig trapp	16	
Drenering		Helhetsvurdering	17	
Stikkledninger og tanker		Utvendige vannledninger	17	
		Utvendige avløpsledninger	17	

Areal

Beskrivelse av arealmåling og arealbegreper

I henhold til Forskrift til avhendingslova (tryggere bolighandel) er NS 3940:2023 Areal- og volumberegninger av bygninger er lagt til grunn for arealmålinger og arealbegreper i rapporten.

Arealbegreper

Internt bruksareal (BRA-i):	Bruksareal av boenheten innenfor omsluttende vegger. Bruksenheten kan bestå av flere boenheter.
Eksternt bruksareal (BRA-e):	Bruksareal av alle rom som ligger utenfor boenheten/boenhetene, men som tilhører denne/disse.
Innglasset balkong (BRA-b):	Bruksareal av innglasset balkong tilknyttet boenheten. I begrepet inngår også veranda eller altan.
Totalt bruksareal (BRA):	Summen av BRA-i, BRA-e og BRA-b.
Terrasse- og balkongareal (TBA):	Areal av terrasser og åpne balkonger tilknyttet boenheten. I dette arealet inngår også åpen veranda eller altan mv.

Måleverdige arealer

Et areal er måleverdig når vilkår for fri høyde (høyde på minst 1,90 meter med en lengde og bredde på minst 0,60 x 0,60 meter), tilgjengelighet og permanent gangbart gulv oppfylles. I etasjer med skråtak gjelder egne bestemmelser. Ved nødvendige åpninger i etasjeskiller for trapp, måles kun det arealet som opptas av trappen. I etasjen under måles gulvet uten hensyn til trappen. Sjakter, heiser, skorsteiner, innvendige søyler og lignende er unntak og skal måles selv om de ikke oppfyller disse vilkårene og uansett om de har åpning i gulv, tilgjengelighet eller ikke.

Arealer med lav himlingshøyde

Ikke måleverdig gulvarealer som skyldes skråtak og lav himlingshøyde, opplyses som areal med lav himlingshøyde (ALH). ALH opplyses sammen med bruksareal (BRA) og summeres til gulvareal (GUA). Dersom en bolig har arealer bak knevegger som ikke er måleverdige, er disse ikke medtatt som areal med lav himlingshøyde (ALH).

Fysisk oppmåling og kontrollmåling

Det gjøres oppmerksom på at arealopplysninger i denne rapporten er basert på en fysisk oppmåling, og kan avvike fra arealopplysninger basert på byggemeldte tegninger. Dersom det ikke er fremlagt byggemeldte tegninger for boligen, vil den bygningssakkyndige i de fleste tilfeller ikke kunne måle opp skjulte sjakter o.l. Sjakter som betjener flere bruksenheter eller andre formål, for eksempel avfallssjakter, medtas ikke i boligens bruksareal. Det gjøres spesielt oppmerksom på at kontrollmåling av arealer krever kunnskap om bestemmelsene i NS 3940:2023. Dette betyr at kontrollmåling i de fleste tilfeller kun kan utføres av personer med spesialkompetanse. For eksempel vil boenhetens totale bruksareal (BRA) alltid være større enn summen av arealene fra hvert enkelt rom. Dette er på grunn av at boenhetens totale bruksareal inneholder også arealer for innvendige vegger.

Lovlighet

Rommenes bruk kan være i strid med byggteknisk forskrift og mangle godkjenning i kommunen for den aktuelle bruken, men likevel være måleverdig. Eventuelle ulovligheter er derfor uten betydning for klassifisering og oppmåling av måleverdige arealer. Vurderingene av arealene er basert på observasjoner gjort på befaringstidspunktet. Dersom den bygningssakkyndige avdekker åpenbare ulovligheter, for eksempel ulovlig bruksendring, opplyses dette under rapportens avsnitt om vurdering av lovlighetsforhold. Det er de siste byggemeldte tegningene, og at disse er godkjente av bygningsmyndighetene som er sikre holdepunkter for om det formelle og juridiske er i orden. Det gjøres spesielt oppmerksom på at den bygningssakkyndige ikke er ansvarlig for å innhente godkjente tegninger. Dersom godkjente tegninger ikke fremlegges, hefter det derfor en usikkerhet med lovligheten som en kjøper må ta spesielt hensyn til. Konsekvensene kan i enkelte tilfeller være betydelige.

Skjønnsvurderinger

I de tilfeller vurderingen til den bygningssakkyndige er basert på en klar skjønnsvurdering, opplyses dette. Når oppmåling krever at den bygningssakkyndige fastslår tykkelsen på vegger eller andre fysiske skiller, som ikke lar seg måle på en praktisk måte, beregnes dette etter beste evne. I de tilfeller en bolig ikke innehar alle hovedfunksjoner (stue, kjøkken, sove, bad og toalett) vil hovedbygningen likevel vurderes som en boenhet. Arealet av innglassede terrasser, plattinger og lignende, klassifiseres som innglasset balkong (BRA-b) selv om begrepet balkong er definert som en bygningsdel uten understøttelse til bakken



Arealberegninger

	Bruksareal (BRA)				
Rekkehus	Internt bruksareal (BRA - i)	Eksternt bruksareal (BRA - e)	Innglasset balkong (BRA - b)	SUM Etasje	Terrasse- og balkongareal (TBA)
2.Etasje	53			53	
	Gang, bad, toalettrom og fire soverom				
1.Etasje	55			55	6
	Vindfang, gang, stue og kjøkken				Terrasse
Kjeller	51			51	
	Gang, kott, boder, bad, vaskerom og peisstue				
SUM	159			159	6
	Total bruksareal: 159 m²				

Kommentar til arealmålingen

Boligen disponerer en biloppstillingsplass i felles parkeringsanlegg.

Takhøyder er på tilfeldige steder målt til: 2,33 - 2,40 meter.

Kontroll av fremlagt dokumentasjon

I forkant av befaringstidspunktet bes eier å gjøre klar og fremlegge dokumentasjon som er relevant for tilstandsvurderingene av boligen, dersom slik dokumentasjon finnes. Dokumentasjon etterspørres i henhold til krav som gis i Forskrift til Avhendingslova, men kun deler av bestemmelsene som gis i NS 3600:2025. Som et eksempel på slik fravikelse, vil manglende dokumentasjon på våtrom ikke vurderes med tilstandsgrad, siden standardens tilleggsbestemmelse «A.2.1.9.1 Dokumentasjon av vanntett sjikt» ikke inngår i denne rapporten. En fullstendig oversikt over hvilke tilleggsbestemmelser fra NS 3600:2025 som medtas (i de tilfeller de er relevant/omfattes av undersøkelsesnivået for den aktuelle boligen), finnes på siden «Utfyllende oversikt over rapportens innhold» bakerst i rapporten.

Det er i utgangspunktet kun dokumentasjon som fremlegges på befaringstidspunktet som blir kontrollert, og den bygningssakkyndige har ikke ansvar for innhenting av dokumentasjon som ikke blir fremlagt på befaringsdagen. Manglende, ufullstendig eller foreldet dokumentasjon kan påvirke rapportens presisjon og omfang. Den bygningssakkyndige har ikke ansvar for å kontrollere om innholdet i dokumentasjonen er korrekt. Fremlagt dokumentasjon brukes som støtte der den vurderes å tilføre nyttig informasjon. Enkelte vurderinger avhenger i stor grad på om forholdet kan dokumenteres eller ikke. Dette gjelder spesielt for vurdering av eventuelle lovlighetsmangler, elektriske anlegg, radon og branntekniske forhold. I slike tilfeller, og andre tilfeller hvor dokumentasjon er en del av vurderingen, opplyses dette normalt under de gjeldende sjekkpunktene i rapporten, ikke i tabellen nedenfor. I tabellen nedenfor angis det i utgangspunktet kun hvorvidt dokumentasjon er fremlagt eller ikke fremlagt, eventuelt en henvisning til de deler av rapporten hvor vurderingen er foretatt.

Type dokumentasjon	Kommentar
Egenerklæringsskjema	Mottatt og signert, datert 05/03-2026.
Godkjent plantegning	Fremlagt plantegning fra byggeår datert 12 AUG 1977.
Godkjent fasadetegning	Fremlagt fasadetegning fra byggeår datert 12 AUG 1977.
Godkjent snittegning	Fremlagt snittegning fra byggeår datert 8 DES 1977.
Ferdigattest eller midlertidig brukstillatelse	Fremlagt ferdigattest vedrørende nybygg/rekkehus, datert 30.Juni 1980.
Situasjonsplan	Ikke fremlagt på befaringsdagen.
Energiattest	Ikke fremlagt på befaringsdagen.
Eventuelle service- og tilsynsrapporter	Fremlagt tilsynsrapport for elektrisk anlegg, datert 09.08.2022.
Dokumentasjon på/om arbeider utført de siste fem år er utført av håndverkere	Ikke fremlagt på befaringsdagen.
Dokumentasjon av våtrom (arbeider, utførelse, funksjonstesting og lignende)	Ikke fremlagt på befaringsdagen.
FDV-dokumentasjon (forvaltning, drift og vedlikehold)	Ikke fremlagt på befaringsdagen.
Samsvarserklæring(er) på elektriske anlegg/arbeider (utført etter år 1999) og eventuelle tilsynsrapporter knyttet til elektriske anlegg	For vurdering av dokumentasjon og eventuelle tilsynsrapporter tilknyttet elektriske anlegg og komponenter, se rapportens avsnitt «Forenklet vurdering av elektrisk anlegg».

Rapport

Våtrom - Bad 2.etasje

Baderom fra byggeår. Flislagt gulv med gulvvarme. Baderomsplater på vegger. Malte flater i himling. Vegghengt servantinnredning. Ovenpåliggende servant med armatur. Speil med overlys og stikkontakt over servant. Vegghengt skap ved speil. Badekar med vegghengt badekararmatur. Vannrør av kobber. Synlige avløpsrør av plast. Ventil på vegg. Luftespalte for overstrømning i overkant dør.

TG 3

Helhetsvurdering

Det er valgt å vurdere våtrommet (og tilhørende bygningsdeler) med en samlet helhetsvurdering. Følgende hovedmomenter er lagt til grunn for vurderingen:

Fallforhold utenfor sluksonen vurderes ikke til å være tilstrekkelig for å lede eventuelt lekkasjevann til sluk, og det er ikke påvist at vanntett sjikt har tilstrekkelig oppkant ved dørterskel for å kompensere for dette. Konsekvens er at forholdet gir risiko for at vann kan renne ut i tilstøtende rom ved en lekkasje.

Vanntett sjikt har en alder som erfaringsmessig tilsier at fremtidig funksjon er svært usikker (gjelder for produkter/løsninger etablert før år 2000). Konsekvensen er at bygningsdelen erfaringsmessig har risiko for nedsatt funksjon, utettheter eller andre aldersrelaterte problemer. Fornying av tettesjikt krever i de fleste tilfeller tiltak som komplett utskiftning/renovering av våtrom. Bygningsdelen er skjult, så den faktiske tilstanden/dagens tettefunksjon er ukjent. TG3 er satt i henhold til NS 3600.

På grunn av alder mangler sluket mulighet for innfesting av klemring - en komponent som sikrer tett tilslutning mellom det vanntette sjiktet og sluket. Konsekvensen er at forholdet medfører økt risiko for lekkasje eller utettheter i overgangen mellom sluk og tettesjikt.

Vannrør av kobber (og tilhørende komponenter) har en alder som tilsier at fremtidig funksjon er usikker. Konsekvensen er at bygningsdelen erfaringsmessig har risiko for nedsatt funksjon, funksjonssvikt eller andre aldersrelaterte problemer. Bygningsdelen er skjult, så den faktiske tilstanden er ukjent.

Avløpsrør har en alder som tilsier at fremtidig funksjon er usikker. Konsekvensen er at bygningsdelen erfaringsmessig har risiko for nedsatt funksjon, funksjonssvikt eller andre aldersrelaterte problemer. Bygningsdelen er skjult, så den faktiske tilstanden er ukjent.

Våtrommet har kun naturlig ventilasjon. Konsekvens er at dette erfaringsmessig gir lavere luftutskifting enn mekanisk ventilasjon. Tilstandsgrad er satt i henhold til NS3600.

Det er foretatt hulltaking og utført fuktmåling med egnet instrument i veggkonstruksjon fra tilstøtende rom. Målingen gir kun et øyeblikksbilde og kan endre seg f.eks. med årstider, fukt- og temperaturforhold. Relativ fuktighet ble målt til 23,1 prosent, ved 19,4 celsius med duggpunkt på -2,1 celsius. Det ble ikke registrert forhøyet fuktnivå. Det er påvist feil bruk av dampsperre i konstruksjonen, som f.eks. kan hindre uttørking og som ikke tyder på faglig god utførelse. Det er ikke kjent om følgeskader i tilliggende konstruksjoner har oppstått. Konsekvens/foreslått tiltak er at det bør gjennomføres ytterligere undersøkelser for å kartlegge eksakt tilstand, omfang, årsakssammenhenger og hvilke tiltak som er nødvendige.

Oppsummert

Basert på våtrommets samlede tilstandsbilde og hovedmomentene nevnt ovenfor, må det påregnes fornyelse innen kort tid. Fornyelse kan utsettes noe dersom det iverksettes kompenserende tiltak, eller hvis videre bruk viser at våtrommet fortsetter å fungere lenger enn forventet, men dette vil medføre økt risiko for skjulte skader. Fornyelse av våtrom innebærer som oftest totalrenovering, og erfaring viser at oppstart av utbedrings- og fornyelsesarbeider ofte avdekker ytterligere forhold som krever tiltak, noe det må tas høyde for. Følgende sjablongmessige prisanslag gjelder for renovering av våtrommet.

Sjablongmessig prisanslag Kr 100 000 - 300 000



Tettesjiktets tilslutning til sluk - Sluk bad 2.etasje

Våtrom - Bad kjeller

Baderom fra byggeår. Flislagt gulv med gulvvarme. Baderomsplater på vegger. Malte flater i himling. Vegghengt servant med armatur. Speilskap med overlys og stikkontakt over servant. Nedsenket dusjsone. Vegghengt dusjarmatur. Gulvstående toalett. Vannrør av kobber. Synlige avløpsrør av plast. Ventil på vegg. Luftespalte for overstrømning i overkant dør.

TG 3

Helhetsvurdering

Det er valgt å vurdere våtrommet (og tilhørende bygningsdeler) med en samlet helhetsvurdering. Følgende hovedmomenter er lagt til grunn for vurderingen:

Baderomsplatene viser tydelige tegn til slitasje, stedvis svelling og andre lignende symptomer. Konsekvens er at forholdet har medført nedsatt funksjon som medfører økt fuktrisiko i områder som utsettes for bruksvann.

Fallforhold utenfor sluksonen vurderes ikke til å være tilstrekkelig for å lede eventuelt lekkasjevann til sluk, og det er ikke påvist at vanntett sjikt har tilstrekkelig oppkant ved dørterskel for å kompensere for dette. Konsekvens er at forholdet gir risiko for at vann kan renne ut i tilstøtende rom ved en lekkasje.

Vanntett sjikt har en alder som erfaringsmessig tilsier at fremtidig funksjon er svært usikker (gjelder for produkter/løsninger etablert før år 2000). Konsekvensen er at bygningsdelen erfaringsmessig har risiko for nedsatt funksjon, utettheter eller andre aldersrelaterte problemer. Fornying av tettesjikt krever i de fleste tilfeller tiltak som komplett utskiftning/renovering av våtrom. Bygningsdelen er skjult, så den faktiske tilstanden/dagens tettefunksjon er ukjent. TG3 er satt i henhold til NS 3600.

På grunn av alder mangler sluket mulighet for innfesting av klemring - en komponent som sikrer tett tilslutning mellom det vanntette sjiktet og sluket. Konsekvensen er at forholdet medfører økt risiko for lekkasje eller utettheter i overgangen mellom sluk og tettesjikt.

Vannrør av kobber (og tilhørende komponenter) har en alder som tilsier at fremtidig funksjon er usikker. Konsekvensen er at bygningsdelen erfaringsmessig har risiko for nedsatt funksjon, funksjonssvikt eller andre aldersrelaterte problemer. Bygningsdelen er skjult, så den faktiske tilstanden er ukjent.

Avløpsrør har en alder som tilsier at fremtidig funksjon er usikker. Konsekvensen er at bygningsdelen erfaringsmessig har risiko for nedsatt funksjon, funksjonssvikt eller andre aldersrelaterte problemer. Bygningsdelen er skjult, så den faktiske tilstanden er ukjent.

Våtrommet har kun naturlig ventilasjon. Konsekvens er at dette erfaringsmessig gir lavere luftutskifting enn mekanisk ventilasjon. Tilstandsgrad er satt i henhold til NS3600.

Det er foretatt hulltaking og utført fuktmåling med egnet instrument i veggkonstruksjon fra tilstøtende rom. Målingen gir kun et øyeblikksbilde og kan endre seg f.eks. med årstider, fukt- og temperaturforhold. Relativ fuktighet ble målt til 58,1 prosent, ved 16,0 celsius med duggpunkt på 7,8 celsius. Det ble ikke registrert forhøyet fuktnivå. Undersøkelsene gir kun et begrenset bilde av forholdet i umiddelbar nærhet til hullet. Omfanget er derfor ikke fullt ut kartlagt.

Oppsummert

Basert på våtrommets samlede tilstandsbilde og hovedmomentene nevnt ovenfor, må det påregnes fornyelse innen kort tid. Fornyelse kan utsettes noe dersom det iverksettes kompenserende tiltak, eller hvis videre bruk viser at våtrommet fortsetter å fungere lenger enn forventet, men dette vil medføre økt risiko for skjulte skader. Fornyelse av våtrom innebærer som oftest totalrenovering, og erfaring viser at oppstart av utbedrings- og fornyelsesarbeider ofte avdekker ytterligere forhold som krever tiltak, noe det må tas høyde for. Følgende sjablongmessige prisanslag gjelder for renovering av våtrommet.

Sjablongmessig prisanslag Kr 100 000 - 300 000



Utført kontroll i tilliggende konstruksjon - Sluk bad kjeller

Våtrom - Vaskerom

Vaskerom fra byggeår. Flislagt gulv med gulvvarme. Malte veggflater. Malte flater i himling. Vegghengt utslagsvask med armatur. Vannrør av kobber. Synlige avløpsrør av plast. Ventil på vegg. Opplegg for vaskemaskin. Varmtvannsbereder plassert i hjørne. Luftespalte for overstrømning i overkant dør.

TG 1

Følgende sjekkpunkter er vurdert, uten at det er oppdaget vesentlige, store eller alvorlige avvik:

Overflater himling - Overflater vegger - Overflater gulv - Fallforhold rundt sluk - Lekkasjesikkerhet - Slukets tilkomstmulighet for rengjøring - Plassering av sluk og avrenningsmuligheter - Sanitærutstyr og innredning

TG 2	Vannrør	Vannrør av kobber (og tilhørende komponenter) har en alder som tilsier at fremtidig funksjon er usikker. Konsekvensen er at bygningsdelen erfaringsmessig har risiko for nedsatt funksjon, funksjonssvikt eller andre aldersrelaterte problemer. Bygningsdelen er skjult, så den faktiske tilstanden er ukjent. Foreslått tiltak er videre overvåking, slik at lokale reparasjoner eller utskiftninger kan iverksettes når dette viser seg å være nødvendig.
	Avløp (inkl. sluk)	Avløpsrør har en alder som tilsier at fremtidig funksjon er usikker. Konsekvensen er at bygningsdelen erfaringsmessig har risiko for nedsatt funksjon, funksjonssvikt eller andre aldersrelaterte problemer. Bygningsdelen er skjult, så den faktiske tilstanden er ukjent. Foreslått tiltak er videre overvåking, slik at komplett utskiftning kan iverksettes når dette viser seg å være nødvendig.
	Ventilasjon	Våtrommet har kun naturlig ventilasjon. Konsekvens er at dette erfaringsmessig gir lavere luftutskifting enn mekanisk ventilasjon. Tilstandsgrad er satt i henhold til NS3600. Foreslått tiltak er forbedring av ventilasjonen eller kompenserende tiltak hvis bruk av våtrommet viser at dette er nødvendig.
TG 3	Vanntett sjikt / membran i gulv og vegger	Vanntett sjikt har en alder som erfaringsmessig tilsier at fremtidig funksjon er svært usikker (gjelder for produkter/løsninger etablert før år 2000). Konsekvensen er at bygningsdelen erfaringsmessig har risiko for nedsatt funksjon, utettheter eller andre aldersrelaterte problemer. Fornying av tettesjikt krever i de fleste tilfeller tiltak som komplett utskiftning/renovering av våtrom. Bygningsdelen er skjult, så den faktiske tilstanden/dagens tettefunksjon er ukjent. TG3 er satt i henhold til NS 3600. Sjablongmessig prisanslag gjelder for eventuell etablering av membran på gulv. Sjablongmessig prisanslag: kr 50 000 - 100 000
	Tettesjiktets tilslutning til sluk	På grunn av alder mangler sluket mulighet for innfesting av klemring - en komponent som sikrer tett tilslutning mellom det vanntette sjiktet og sluket. Konsekvensen er at forholdet medfører økt risiko for lekkasje eller utettheter i overgangen mellom sluk og tettesjikt.
TGIU	Kontroll i tilliggende konstruksjon ikke utført	På grunn av våtrommets utforming og bruk er det ikke praktisk mulig å gjennomføre hulltaking og fuktmåling i et område som regelmessig utsettes for bruksvann, og som vurderes å være det området hvor skader erfaringsmessig forekommer. Det ble utført et overflatesøk med fuktindikator på utvalgte steder, uten funn som indikerer fuktskader, også i områdene hvor hulltaking ville vært mulig. Alle disse forholdene utgjør grunnlaget for vurderingen om at hulltaking var unødvendig, og undersøkelse av lukkede konstruksjoner er derfor ikke utført.



Vanntett sjikt / membran i gulv og vegger - Sluk vaskerom

Kjøkken

Innredning fra byggeår. Profilerte fronter. Benkeplate med laminert overflate. Benkeplate av rustfritt stål med nedfelt oppvaskkum. Kjøkkenvask med armatur Benkeskapsbelysning og stikkontakter over kjøkkenbenk. Frittstående komfyr og oppvaskmaskin. Vegghengt ventilator. Vannrør av kobber. Synlige avløpsrør av plast. Gulvflater belagt med laminat. Tapetserte veggflater. Malte flater i himling. Fliser mellom kjøkkenbenk og overskap.

TG 1 Følgende sjekkpunkter er vurdert, uten at det er oppdaget vesentlige, store eller alvorlige avvik:

Overflate himling - Overflate vegg - Overflate gulv - Ventilator - Ventilasjon

TG 2

Vannrør	Vannrør av kobber (og tilhørende komponenter) har en alder som tilsier at fremtidig funksjon er usikker. Konsekvensen er at bygningsdelen erfaringsmessig har risiko for nedsatt funksjon, funksjonssvikt eller andre aldersrelaterte problemer. Bygningsdelen er skjult, så den faktiske tilstanden er ukjent. Foreslått tiltak er videre overvåking, slik at lokale reparasjoner eller utskiftninger kan iverksettes når dette viser seg å være nødvendig.
Avløpsrør	Avløpsrør (og tilhørende komponenter) har en alder som tilsier at fremtidig funksjon er usikker. Konsekvensen er at bygningsdelen erfaringsmessig har risiko for nedsatt funksjon, funksjonssvikt eller andre aldersrelaterte problemer. Bygningsdelen er skjult, så den faktiske tilstanden er ukjent. Foreslått tiltak er videre overvåking, slik at utskiftning eller innvendig rehabilitering/rørfornyelse (hvis dette lar seg gjøre i det aktuelle tilfellet) kan iverksettes når dette viser seg å være nødvendig.
Innredning	Innredningen bærer samlet sett preg av slitasje og enkelte skader. Konsekvens er at tiltak kan bli nødvendig for å opprettholde forventet funksjon og standard. Selger opplyser om at: Bestikk skuffe i kjøkkeninnredning lar seg ikke åpne.

Toalettrom

Gulvflate belagt med gulvbelegg. Tapetserte veggflater. Malte flater i himling. Vegghengt servant med armatur. Gulvstående toalett. Vannrør av kobber. Synlig avløpsrør av plast. Ventil på vegg. Luftespalte for overstrømning i overkant dør.

TG 1 Følgende sjekkpunkter er vurdert, uten at det er oppdaget vesentlige, store eller alvorlige avvik:

Overflate himling - Overflate gulv - Ventilasjon - Sanitærutstyr og innredning

TG 2

Overflate vegg	Tapet har stedvis manglende vedheft. Utførelse og alder vurderes som sannsynlige årsaker. Forholdet vurderes i hovedsak til å være av estetisk betydning, uten nevneverdige konsekvenser utover dette. Fornying av overflater og/eller lokale utbedringer kan iverksettes ved behov.
Vannrør	Vannrør av kobber (og tilhørende komponenter) har en alder som tilsier at fremtidig funksjon er usikker. Konsekvensen er at bygningsdelen erfaringsmessig har risiko for nedsatt funksjon, funksjonssvikt eller andre aldersrelaterte problemer. Bygningsdelen er skjult, så den faktiske tilstanden er ukjent. Foreslått tiltak er videre overvåking, slik at lokale reparasjoner eller utskiftninger kan iverksettes når dette viser seg å være nødvendig.
Avløpsrør	Avløpsrør (og tilhørende komponenter) har en alder som tilsier at fremtidig funksjon er usikker. Konsekvensen er at bygningsdelen erfaringsmessig har risiko for nedsatt funksjon, funksjonssvikt eller andre aldersrelaterte problemer. Bygningsdelen er skjult, så den faktiske tilstanden er ukjent. Foreslått tiltak er videre overvåking, slik at utskiftning eller innvendig rehabilitering/rørfornyelse (hvis dette lar seg gjøre i det aktuelle tilfellet) kan iverksettes når dette viser seg å være nødvendig.

Tekniske anlegg

Vannrør av kobber. Vanninntaksrør i kobber. Hovedstoppekran er plassert på vanninntaksrør. Synlige avløpsrør i plast. Stakeluke er plassert i sjakt i bad kjeller. Varmtvannsbereder på 198L (fra 1996) plassert på vaskerom.

TG 1 Følgende sjekkpunkter er vurdert, uten at det er oppdaget vesentlige, store eller alvorlige avvik:

Innvendig stoppekran - Innvendig stakeluke

TG 2

Varmtvannsbereder	På bakgrunn av berederens alder vurderes det at fremtidig funksjon er usikker. Konsekvensen er at bygningsdelen erfaringsmessig har risiko for nedsatt funksjon, funksjonssvikt eller andre aldersrelaterte problemer. Foreslått tiltak er videre overvåking av tilstanden, slik at reparasjon eller utskiftning kan iverksettes når dette blir nødvendig.


Andre rom

Gulvflater belagt med laminat, parkett, teppe og gulvbelegg. Vegger med panel, tapetserte og malte flater. Dører med glassfelt, glatte og profilerte innerdører.

TG 1 Følgende sjekkpunkter er vurdert, uten at det er oppdaget vesentlige, store eller alvorlige avvik:

Overflate gulv - Innerdører - Ventilasjon

TG 1	Overflate gulv	Synlige deler av gulvets overflatemateriale bærer preg av slitasje. Forholdet vurderes i hovedsak til å være av estetisk betydning, uten nevneverdige konsekvenser utover dette.
TG 2	Overflate himling	TG2 gjelder himling på soverom 4. Himlingsplater har fuktmerker i enkelte skjøter. Forholdet er vurdert til å henge sammen med fuktmerker observert på loft. Ukjent eksakt årsak. Fare for bakenforliggende skader i konstruksjonen. Ytterligere undersøkelser må påregnes.
	Overflate vegg	Det observeres tydelige riss/sprekk i veggflate på soverom. Forholdet vurderes å kunne skyldes en bakenforliggende årsak som ikke lar seg kartlegge med visuell inspeksjon alene. Konsekvens er risiko for negativ videreutvikling og følgeskader. Foreslått tiltak er videre undersøkelser for å kartlegge dagens tilstand, utførelse og avdekke om det er behov for utbedringer eller andre nødvendige tiltak. Tapet har stedvis manglende vedheft. Utførelse og alder vurderes som sannsynlige årsaker. Forholdet vurderes i hovedsak til å være av estetisk betydning.

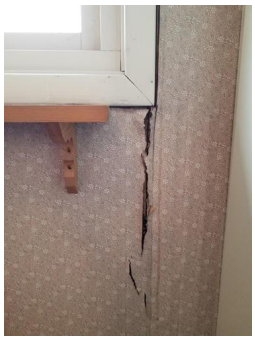

Overflate vegg - Sprekk/skade vegg 2.etasje

Rom under terreng - Kjeller

Underetasjen er innredet og har utlektede vegger. Det er ikke kjent når etasjen ble innredet. Gulvflater belagt med gulvbelegg og teppe. Deler av etasjen har synlig støpt gulv (overflatebehandlet). Vegger med panel, malte og tapetserte flater. Malte flater i himling. Glatte innerdører. Naturlig ventilasjon via ventiler.

TG 1 Følgende sjekkpunkter er vurdert, uten at det er oppdaget vesentlige, store eller alvorlige avvik:

Overflate himling - Overflate vegg - Overflate gulv - Innerdører

TG 2	Ventilasjon	Det vurderes at det ikke er tilstrekkelige åpninger/luftespalter mellom rom for å sikre tilfredsstillende luftgjennomstrømning, noe som er et viktig prinsipp for ventilasjon av boliger. Konsekvens er at ventilasjon kan svekkes, noe som kan medføre økt fuktbelastning og redusert luftkvalitet. Foreslått tiltak er videre overvåking, slik at lokal utbedring kan iverksettes hvis dette vurderes som nødvendig.
	Kontroll i lukkede konstruksjoner	Det er utført hulltaking og utført fuktmåling i utlektet veggkonstruksjon. Målingen gir kun et øyeblikksbilde og kan eksempelvis endre seg med årstider, fukt- og temperaturforhold. Relativ luftfuktighet ble målt til 54,5 prosent, ved 11,5 celsius med duggpunkt på 2,8 celsius Dette måleresultatet tilsier at det ikke ble registrert forhøyet fuktnivå. Det er observert vindsperrepapp inne i veggkonstruksjonen, en løsning som erfaringsmessig gir risiko for tilvekst av mikroorganismer. Undersøkelsene gir kun et begrenset bilde av forholdene i umiddelbar nærhet til hullet, noe som betyr at det helhetlige tilstandsbilde av konstruksjonen ikke er kartlagt. Skjulte eller bakenforliggende skader kan ikke avkreftes. Konsekvens/foreslått tiltak er videre overvåking, slik at lokal utbedring, eller andre tiltak kan iverksettes hvis dette viser seg å bli nødvendig.

Loft - uinnredet / kaldt loft

Uinnredet kaldt loft. Adkomst via takluke og stige. Synlige bjelker av treverk og isolasjon mot underliggende etasje. Gulvet er stedvis kledd med panelbord. Synlige taksperrer. Lufteåpninger mellom taksperrer (nedre del av taket).

TG 1	Følgende sjekkpunkter er vurdert, uten at det er oppdaget vesentlige, store eller alvorlige avvik:	
	Inspeksjonsmulighet - Kontroll av diffusjonssperre - Statikk (synlige deformasjoner og skjevheter) - Ventilasjon, oppbygning og materialbruk - Kondensisolering av rør og ventilasjonskanaler	
TG 1	Kontroll av diffusjonssperre	Dampsperren ble kontrollert på tilfeldige plasser på loftet, i områder hvor isolasjonen var tilgjengelig for å bli løftet opp for å synliggjøre konstruksjonen under. Det ble ikke oppdaget åpenbare tegn til avvik eller utettheter. Stikkprøveprinsippet ble benyttet.
TG 2	Synlige overflater (taktro, vegger, gulv, o.l)	Misfarging observeres stedvis i undertak i hjørne mot nordøst, noe som tyder på negativ påvirkning av fukt. Det er ikke mulig og komme til og gjøre fuktmåling grunnet lav takhøyde og manglende gulvbord. Konsekvens er at det er ukjent om forholdet fortsatt er i utvikling, og eksakt hva som er årsaken. Foreslått tiltak er videre undersøkelser, slik at lokal utbedring eller lignende tiltak kan iverksettes hvis dette viser seg å være nødvendig.

Ildsteder og skorsteiner inne i boligen

Elementpipe fra byggeår. Åpen peis i stue og peisstue.

TG 1	Følgende sjekkpunkter er vurdert, uten at det er oppdaget vesentlige, store eller alvorlige avvik:	
	Ildsteder	
TG 2	Skorsteiner inne i boligen	Til informasjon er vurderingen av pipen er begrenset til en visuell kontroll av synlige flater, og omfatter ikke funksjonstesting, aldersvurderinger eller inspeksjon av pipens innside (innvendig pipeløp). Sotluke har ingen underliggende eller sideliggende ubrennbar plate. Konsekvens er at forholdet kan føre til at brennbart materiale blir truffet av glør og varm aske ved feiing/åpning av luke. Foreslått tiltak er at det etableres ubrennbar plate.

Innvendige trapper

Innvendig trapper med konstruksjoner av tre. Rekkverk av trekonstruksjoner.

TG 1	Følgende sjekkpunkter er vurdert, uten at det er oppdaget vesentlige, store eller alvorlige avvik:	
	Tilstand	
HMS	Rekkverk og håndløper	Rekkverkshøyder, lysåpninger, håndløper og andre sikkerhetsmessige forhold er kontrollert opp mot dagens gjeldende byggtekniske forskrift, selv om denne ikke har tilbakevirkende kraft. Det registreres følgende: Åpninger i rekkverket på mer enn 0,10 meter i 2.etasje.

Etasjeskiller og gulv på grunn (skjevhetsmåling)

Støpt gulv mot grunn. Etasjeskiller av betong. Målingene er utført som stikkprøver og gir ingen garanti for at det ikke finnes skjevheter som ikke er oppdaget. Høydeforskjeller er målt med laser på fem tilfeldige punkter i rom som måles.

TG 1 Følgende sjekkpunkter er vurdert, uten at det er oppdaget vesentlige, store eller alvorlige avvik:

2.Etasje - Kjeller

TG 1	2.Etasje	På soverom 1 og 4 er det på tilfeldige punkter målt lokale høydeforskjeller opptil 7 mm. Stikkprøvene som er utført har ikke avdekket vesentlige skjevheter.
	Kjeller	I gang og kjellerstue er det på tilfeldige punkter målt lokale høydeforskjeller opptil 7 mm. Stikkprøvene som er utført har ikke avdekket vesentlige skjevheter.
TG 2	1.Etasje	I gang og stue er det på tilfeldige punkter målt lokale høydeforskjeller opptil 15 mm. Stikkprøvene som er utført har avdekket stedvise vesentlige skjevheter. Eksakt årsak er ikke kjent, men det anses som lite sannsynlig at forholdet skyldes strukturelle skader. Konsekvens vurderes blant annet å være fare for knirk eller lignende problemer med gulvmaterialet, eller behov for kompenserende tiltak ved møblering av rommene. Ved legging av nytt gulv bør det påregnes behov for avretting og andre tiltak som viser seg å være nødvendig når årsaken avklares.

Yttervegger inkl. fasader

Boligen har yttervegger i trekonstruksjoner. Ytterkledning av stående og liggende trekledning.

TG 1 Følgende sjekkpunkter er vurdert, uten at det er oppdaget vesentlige, store eller alvorlige avvik:

Overflatebehandling - Ytterkledning (fasademateriale, vannbord, utvendig listverk, o.l.) - Synlige skjevheter eller deformasjoner - Lufting av ytterkledning

TG 2	Gnagersikring	Det er ikke montert tilstrekkelig gnagersikring bak ytterkledningen. Konsekvensen er at gnagere kan komme seg inn bak kledningen og søke etter eksisterende åpninger eller etablere egne åpninger som fører videre inn i boligen. Det gjøres oppmerksom på at det ikke er registrert tydelige tegn eller opplysninger om problemer med gnagere i boligen. Foreslått tiltak er lokal utbedring.

Vinduer og ytterdører

Boligen har entrédør med glassfelter. Entré-/terrassedør og vinduer med karm/ramme av tre (fra byggeår).

TG 2	Vinduer og omramming	Enkelte vinduer viser begynnende tegn til slitasje på overflatebehandling. Konsekvens er svekket beskyttelse av materialene. Vindu på soverom 1 er ikke mulig og åpne. Punktert vindu registrert i soverom 2. Konsekvens er reduksjon av vinduets isolasjonsevne/økt varmetap, øker faren for kondensproblemer og svekker vinduets estetiske kvalitet. Foreslått tiltak er lokal reparasjon, eller utskiftning.
	Ytterdører og omramming	Det registreres følgende avvik på entrédør og terrassedør: Dørene viser begynnende tegn til utvendig slitasje. Det er derimot ikke registrert synlige skader av vesentlig betydning. Foreslått tiltak er at det iverksettes forebyggende vedlikehold.

Yttertak

Yttertak av saltakskonstruksjon. Utvendig tekket med shingel fra 2012. Renner og nedløp i metall.

TG 1	Følgende sjekkpunkter er vurdert, uten at det er oppdaget vesentlige, store eller alvorlige avvik:	
	Tekking (med tilhørende beslag) - Vannbord, vindskier, gesimskasser og lignende - Takrenner og utvendige nedløp - Skorsteiner (over tak)	
TG 1	Tekking (med tilhørende beslag)	Taktekkingen (med tilhørende beslag) er ikke fysisk undersøkt, og derfor kun vurdert på bakgrunn av bygningsdelens alder, med den begrensning dette innebærer. TG1 gis i henhold til NS 3600.
TG 2	Inspeksjonsmulighet	Taket er ikke fysisk inspisert grunnet sikkerhetsmessige forhold, snø/is og høyt opp. Konsekvens er at taket kan være utsatt for slitasje, skader eller feil utførelse som ikke lar seg registrere på grunn av begrenset tilkomst. Foreslått tiltak er videre undersøkelser når forholdene ligger til rette, slik at man kan avdekke om det er behov for utbedringer eller andre nødvendige tiltak.
	Takkonstruksjon	Opplysningene som gis i dette punktet må ses i sammenheng med opplysninger og vurderinger som er gjort fra innsiden, eksempelvis under avsnitt om loft - uinnredet / råloft.
	Undertak (inkluderer sløyfer, lekter og innfestninger)	Det er gjort observasjoner som kan tyder på lekkasjer og funksjonssvikt i undertaket. Konsekvens er at utettheter i tak og undertak gir risiko for følgeskader. Foreslått tiltak er at det gjennomføres ytterligere undersøkelser for å kartlegge omfang, eventuelle følgeskader og eksakt hvilke tiltak som er nødvendig.
TGIU	Takgjennomføringer (takhatter o.l.)	
	Detaljer inn mot tilstøtende konstruksjoner	

Terrasse / platting

Utgang fra stue til terrasse. Terrasse i trekonstruksjoner. Gulvoverflater belagt med terrassebord.

TG 1	Følgende sjekkpunkter er vurdert, uten at det er oppdaget vesentlige, store eller alvorlige avvik:	
	Konstruksjon og fundamenter	
TG 2	Tilstand på rekkverk og overflatematerialer	Terrassebordene viser tegn til slitasje. Konsekvens er svekket beskyttelse av materialene, noe som kan forkorte levetiden og øke risikoen for fuktrelaterte skader på sikt. Foreslått tiltak er at det iverksettes forebyggende vedlikehold.

Utvendig trapp

Utvendig trapp i betong ved inngangspartiet.

TG 2	Utvendig trapp	Det observeres betydelige skjevheter i trappen. Konsekvens/ foreslått tiltak er videre overvåking slik at eventuelle tiltak kan iverksettes ved behov.
HMS	Rekkerkshøyde og lysåpninger	Rekkverkshøyder, lysåpninger og andre sikkerhetsmessige forhold er kontrollert opp mot dagens gjeldende byggtekniske forskrift, selv om denne ikke har tilbakevirkende kraft. Det ble ikke funnet avvik i henhold til gjeldende forskrift (på befaringstidspunktet).

Grunnmur, fundament

Boligen har grunnmur i betong. Det er ikke kjent hvilken byggegrunn boligen står på.

TG 1	Følgende sjekkpunkter er vurdert, uten at det er oppdaget vesentlige, store eller alvorlige avvik:	
	Grunnmur og fundament	

Drenering

Dreneringen er fra byggeår. Svakt skrånende tomt.

TG 2	Helhetsvurdering	Det er valgt å vurdere dreneringen med en samlet helhetsvurdering. Følgende hovedmomenter er lagt til grunn for vurderingen: Drenering har en alder som tilsier at fremtidig funksjon er usikker. Konsekvens er at usikker fremtidig funksjon betyr at alle forhold som påvirker dreningen erfaringsmessig har risiko for nedsatt funksjon, funksjonssvikt eller andre aldersrelaterte problemer. Stedvis lite terrengfall vekk fra grunnmuren. Konsekvens er at forholdet kan øke fuktbelastningen på grunnmuren. Foreslått tiltak er videre overvåking, slik at lokal utbedring kan iverksettes hvis dette blir nødvendig. Det kan ikke verifiseres at grunnmuren har utvendig fuktsperre. Konsekvensen er at konstruksjoner uten utvendig fuktsperre som er i kontakt med bakken, har økt risiko for fuktvandring/oppfukting som igjen kan føre til fuktskader. Foreslått tiltak er videre overvåking av dagens tilstand slik at nødvendige utbedringer eller utskiftning kan iverksettes ved behov.
	Oppsummert	Dreneringens funksjon påvirker boligens bruksområder og bygningstekniske tilstand. Forhold som påvirker funksjonen er i hovedsak nedgravd og skjult, noe som medfører at tilstanden ikke kan fastslås ved visuell inspeksjon. Dette gjelder blant annet forhold som fuktbeskyttelse av konstruksjoner mot terreng, grunnforhold og tilstand på rør og lignende. Forholdene påvirker særlig konstruksjoner som er i direkte eller nær kontakt med bakken. Lokale og fremtidige klimaforhold er også en påvirkningsfaktor. Basert på hovedmomentene som nevnes over er foreslått tiltak forebyggende vedlikehold og lokale utbedringer, eventuelt utskiftning hvis dette viser seg å bli nødvendig.

Stikkledninger og tanker

Utvendige vann- og avløpsledninger er fra byggeår.

TG 2	Utvendige vannledninger	Utvendige vannledninger har en alder som tilsier at fremtidig funksjon er usikker. Konsekvensen er at bygningsdelen erfaringsmessig har risiko for nedsatt funksjon, funksjonssvikt eller andre aldersrelaterte problemer. Bygningsdelen er skjult, så den faktiske tilstanden er ukjent. Foreslått tiltak er overvåking, slik at komplett utskiftning kan iverksettes når dette viser seg å være nødvendig.
	Utvendige avløpsledninger	Utvendige avløpsrør har en alder som tilsier at fremtidig funksjon er usikker. Konsekvensen er at bygningsdelen erfaringsmessig har risiko for nedsatt funksjon, funksjonssvikt eller andre aldersrelaterte problemer. Bygningsdelen er skjult, så den faktiske tilstanden er ukjent. Foreslått tiltak er overvåking, slik at utskiftning eller innvendig rehabilitering/rørfornyelse (hvis dette lar seg gjøre i det aktuelle tilfellet) kan iverksettes når dette viser seg å være nødvendig.

Forenklet vurdering av elektrisk anlegg

Avklaring om det har vært gjennomført tilsyn

Det er forsøkt å finne ut når det lokale el-tilsynet sist gjennomførte tilsyn, og hva som var resultatet av tilsynet. Hvis det foreligger tilsynsrapport fra det lokale el-tilsyn som er mindre enn fem år gammel, og uten at det er gjort endringer på anlegget siden rapporten ble utarbeidet, vurderes det elektriske anlegget i hovedsak på bakgrunn av denne tilsynsrapporten:

Foreligger det el-tilsynrapport (som er nyere enn fem år):

Det er gjennomført el-tilsyn av det lokale el-tilsynet, og rapporten viser til avvik. Rapporten er datert 09.08.20222, har saksnummer 5274397, og viser til følgende avvik: stikkontakt manglet jordforbindelse. Det er fremlagt dokumentasjon på at avvikene er utbedret. Det elektriske anlegget er derfor vurdert på grunnlag av resultatet av tilsynsrapporten og fremlagt dokumentasjon på at avvikene er rettet. Forholdet er ikke undersøkt nærmere i denne rapporten.

Forenklet vurdering av det elektriske anlegget

I tillegg til vurderingen over, er det gjennomført en forenklet vurdering av det elektriske anlegget. Denne vurderingen omfatter ikke funksjonstesting, målinger, demontering (for eksempel av downlights og deksler) eller lignende utvidede kontroller. Det presiseres at den bygningssakkyndige ikke er en kvalifisert elektrofaglig person. Vurderingen er i hovedsak begrenset til undersøkelsene som beskrives i Forskrift til avhendingslova (tryggere bolighandel) § 2-18, og består av en rekke spørsmål til eier, vurdering om arbeid utført etter 1999 er dokumentert med samsvarserklæring og visuelle observasjoner gjort av den bygningssakkyndige.

Spørsmål stilt til eier

Er eier tilgjengelig for å besvare spørsmål om det elektriske anlegget:

Ja, eier er tilgjengelig og har svart på spørsmål om el-anlegget.

Når ble det elektriske anlegget installert, eller siste gang totalt rehabilitert:

El-anlegget er fra boligens byggeår/oppføringstidspunkt.

Forekommer det at sikringer løses ut:

Nei.

Har det vært brann, branntilløp eller varmgang i anlegget:

Nei.

Finnes det kursfortegnelse, og er antallet sikringer i samsvar med denne:

Ja, kursfortegnelsen er plassert i sikringsskapet.

Kjenner du til om ufaglærte har utført arbeider på det elektriske anlegget?

Eier har lite opplysninger om boligens el-anlegg og er derfor usikker på hvilke arbeider som er gjort, og hvem som eventuelt har utført disse.

Er du kjent med at det er utført arbeider på det elektriske anlegget (etter 1999) hvor samsvarserklæring mangler, eller oppdaget åpenbare tegn på dette?

Eier har lite opplysninger om boligens el-anlegg. Konsekvens er at det derfor knyttes usikkerhet til hvilke arbeider som er gjort, hvem som eventuelt har utført disse, og om det har vært gjort arbeider som utløser krav om samsvarserklæring. Forholdet må kartlegges av fagkyndige.

Er du kjent med feil eller mangler med hvitevarer som følger boligen:

Nei.

Er du kjent med feil eller mangler ved elektriske varmekilder, som panelovner, elektrisk gulvvarme og lignende?

Nei.

Kjenner du til andre forhold/feil med det elektriske anlegget?

Nei.

Observasjoner gjort av den bygningssakkyndige

Hvor er sikringsskap plassert, er sikringsskapet tilgjengelig, og hvilken type sikringer har boligen:

Sikringsskap plassert i trapp ned til kjeller.
Anlegget er sikret med skrusikringer. Det finnes ikke et direkte krav om at man må skifte ut gamle skrusikringer i boliger, men likevel gjøres det oppmerksom på at det elektriske anlegget har høy alder. Konsekvens er at eldre anlegg ikke alltid er tilpasset dagens bruk, og den generelle anbefalingen er oppgradering av anlegget.

Er det synlige tegn på om plugg (stikkontakt) til varmtvannsbereder er brunsvidd:

Nei.

Er det synlig tegn på andre termiske skader:

Nei.

Er det observert elektriske kabler som ikke er tilstrekkelig festet:

Nei.

Er det synlig tegn på utette kabelinnføringer i inntak og/eller sikringsskap:

Nei.

Er det observert åpenbare ufagmessigheter på synlige deler av anlegget:

Nei.

Er det observert andre nevneverdige forhold ved boligens elektriske anlegg:


Nei.


Avklaring av behov for videre kontroll

Basert på opplysninger fra eier, vurdering av dokumentasjon og den bygningssakkyndiges observasjoner er det gjort en samlet vurdering om det er behov for kontroll av det elektriske anlegget av en kvalifisert elektrofaglig person. Kun fagpersoner med nødvendige kvalifikasjoner kan utføre vurderinger av elektriske anlegg og utstyr. Dersom det gis en oppfordring om å gjennomføre slike tilleggsundersøkelser i avsnittet under, er dette en viktig opplysning som en kjøper må ta spesielt hensyn til.

Er det behov for en utvidet kontroll av det elektriske anlegget:

Ja. Det er registrert forhold som tyder på behov for at en kvalifisert elektrofaglig person gjennomfører en utvidet kontroll av det elektriske anlegget. Det er kun en slik tilleggsundersøkelse som kan gi en fullstendig oversikt over tilstanden, eventuelle feil og mangler, og hvilke tiltak som kan være nødvendige.

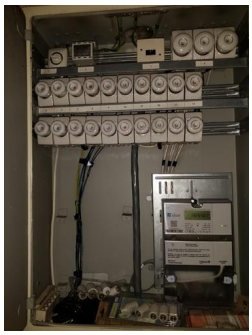

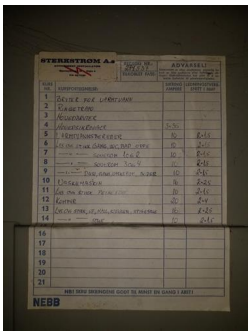

Forenklet vurdering av lovlighets- og branntekniske forhold

Forenklet vurdering av lovlighetsforhold

I de tilfeller det fremlegges byggetegninger som er godkjente hos bygningsmyndighetene, foretas det en forenklet vurdering av lovlighetsforhold knyttet til dagens bruk av boligens arealer. Det er de siste byggemeldte tegningene, og at disse er godkjente av bygningsmyndighetene, som er sikre holdepunkter for om det formelle og juridiske er i orden. Den bygningssakkyndige har ikke ansvar for å innhente tegninger, ferdigattest eller lignende dokumenter. Dersom sist godkjente tegninger ikke fremlegges, er samsvaret mellom faktisk bruk og byggetillatelsen ikke undersøkt. I slike tilfeller hefter det en usikkerhet med lovligheten som en kjøper må ta spesielt hensyn til. Rom som var godkjent for varig opphold da boligen ble bygget, oppfyller ikke nødvendigvis forskriftskrav på befaringstidspunktet, uten at dette er kommentert eller undersøkt videre. Hvis det avdekkes at boligen har åpenbare ulovligheter, for eksempel åpenbare ulovlige bruksendringer, opplyses dette – uavhengig om byggetegninger fremlegges eller ikke.

Er det samsvar mellom faktisk bruk og romklassifiseringen som fremkommer på byggetegninger:

Ja. Det er samsvar mellom faktisk bruk (på befaringsdagen) og byggetillatelsen.

Er det avdekket boder, oppbevaringsrom, tekniske rom, disponible rom, og lignende tilleggsarealer som i dag brukes som et rom for varig opphold:

Nei.

Er boligens utleiedel (egen boenhet) byggemeldt og godkjent:

Ikke relevant.

Kjenner eier til om det har vært utført søknadspliktige inngrep i bærende konstruksjoner som ikke er dokumentert:

Nei.

Er det registrert andre tegn på åpenbare forhold som kan påvirke lovlighet:

Nei.

Avklaring av behov for videre kontroll av lovlighetsforhold

Basert på de forenklede undersøkelsene beskrevet ovenfor er det gjort en samlet vurdering av konsekvensene ved at behovet for en utvidet kontroll av boligens lovlighetsforhold vurderes.

Er det behov for utvidet kontroll av boligens lovlighetsforhold?

Nei.

Branntekniske forhold

Det er foretatt en forenklet vurdering av boligens branntekniske forhold opp mot dagens byggtekniske forskrift (på befaringstidspunktet). Det legges vekt på at den bygningssakkyndige ikke er brannsakkyndig. Vurderingen omfatter derfor ikke detaljerte kartlegginger av brannskillende konstruksjoner eller funksjonstesting av detektor og annet brannteknisk utstyr, og baseres kun på visuelle vurderinger av åpenbare forhold, eiers informasjon og dokumentasjon som fremlegges.

Er det fremlagt et brannkonsept eller annen dokumentasjon av branntekniske forhold:

Nei.

Har boligen godkjent slukkeutstyr:

Boligen mangler godkjent slokkeutstyr. Forholdet påvirker sikkerheten. Det er viktig å sørge for at godkjent slokkeutstyr blir anskaffet så snart som mulig.

Har boligen tilstrekkelig røykvarsling/deteksjon:

Ja.

Er det avdekket åpenbare feil eller mangler med brannskillende konstruksjoner, eller tegn på at boligen ikke er delt opp i brannceller etter gjeldende byggteknisk forskrift (på befaringstidspunktet):

Nei.

Kjenner eier til om det er utført søknadspliktige arbeider på brannskillende konstruksjoner hvor dokumentasjon mangler:

Nei.

Oppfyller boligen krav til rømningsveier:

Det vurderes at deler av boligen mangler tilstrekkelig antall godkjente rømningsveier. På byggetegninger fra 12 AUG 1977 er det tegnet peisstue i kjeller. Kjelleretasje har ikke utgang direkte til sikkert sted, eller tilstrekkelig antall alternative rømningsveier som rømningsvinduer eller lignende. Forholdet påvirker sikkerheten ved bruk, og er en opplysning en kjøper må ta spesielt hensyn til.

Er det montert komfyrvakt for kjøkkeninstallasjoner der dette er et krav:

Det anses som sannsynlig at det ikke er krav om komfyrvakt, basert på monteringstidspunktet til relevante el-installasjoner.

Avklaring av behov for videre kontroll av brannsakkyndige

Basert på de forenklede undersøkelsene beskrevet ovenfor er det gjort en samlet vurdering av konsekvensene ved at behovet for en utvidet kontroll av boligens branntekniske forhold vurderes.

Er det behov for en utvidet kontroll av boligens branntekniske forhold?

Det er registrert forhold som tyder på behov for en utvidet kontroll og kartlegging av branntekniske forhold som gjelder for boligen. Bare en slik tilleggsundersøkelse av fagpersoner med brannfaglig spesialkompetanse kan gi en full oversikt over forholdene og avdekke om det er behov for tiltak.

Forenklet vurdering av radon- og geologiske forhold

Radon

Radon er en gass som finnes i enkelte bergarter og løsmasser, og kan trenge inn i bygninger fra grunnen. Langvarig eksponering for høye radonverdier innendørs kan medføre helserisiko. Vurderingen baserer seg kun på informasjon og eventuell dokumentasjon som legges frem av eier. Målinger av boligens radonnivåer gjøres over lange tidsperioder, og er ikke en del av denne analysen.

Er radonundersøkelser vurdert til å være aktuelt for boligen eller ikke:

Ja. Med tanke på boligens plassering i bygget (nærhet til terrenget) vurderes radon og radonundersøkelser som aktuelt.

Er det gjennomført radonmåling(er) i boligen:

Nei.

Er boligen prosjektert etter TEK10 eller nyere (tidspunktet når krav til radonsperre og andre radonforebyggende tiltak ble innført):

Boligen er oppført før krav om radonsperre og andre forebyggende tiltak ble innført. Grunnet oppføringstidspunktet til boligen vurderes det som sannsynlig at boligen har begrenset gasstetthet mot grunnen.

Er radonnivå kartlagt i de deler av boligen som er utleid, eller beregnet for utleie:

Ikke relevant.

Avklaring av behov for å gjennomføre radonundersøkelser/tiltak

Basert på de forenklede undersøkelsene beskrevet ovenfor er det gjort en samlet vurdering av konsekvensene ved at behovet for en utvidet kontroll av boligens radonforhold vurderes.

Er det behov for en utvidet kontroll av radonforhold i boligen?

Ja. Det er registrert forhold som tyder på behov for en utvidet undersøkelse av radonforhold i boligen. Det er kun målinger og eventuelle tilleggsundersøkelse av personer med spesialkompetanse som kan gi en fullstendig oversikt over forholdet og hvilke tiltak som kan være nødvendige.

Geologiske forhold

Det er gjort en forenklet vurdering av geologiske forhold for eiendommen i henhold til NS 3600. Vurderingen består i å avklare om boligen ligger innenfor et aktsomhetsområde for flom eller skred ved å kontrollere tilgjengelige kart og datasett fra Kartverket, NVE og NGI. Merk at kildene i mange tilfeller bygger på satellittdata og annen fjernmåling, med de begrensningene dette innebærer. Undersøkelsene i denne rapporten er derfor ingen garanti for at det ikke finnes geologiske forhold av betydning for eiendommen som ikke fremgår av kildene. Det tas også forbehold om mulige feil i datagrunnlaget, og at ikke alle områder eller scenarier nødvendigvis er kartlagt på befaringstidspunktet. Vurdering av geologiske forhold utover det som er nevnt over, kan kun gjøres av personer med spesialkompetanse og inngår ikke i analysen i denne rapporten.

Ligger boligen i aktsomhetsområde for skred i tilgjengelige kart/datasett:

Nei.

Ligger boligen i aktsomhetsområde for flom i tilgjengelige kart/datasett:

Nei.

Kjenner eier til geologiske forhold (i grunnen eller terrenget) eller flom, skred eller andre naturhendelser som har berørt boligen, eiendommen eller nærområdet?

Nei.

Avklaring av behov for å videre kontroll av geologiske forhold

Basert på de forenklede undersøkelsene beskrevet ovenfor er det gjort en samlet vurdering av konsekvensene ved at behovet for en utvidet kontroll av eiendommens geologiske forhold vurderes.

Er det behov for utvidet kontroll av boligens geologiske forhold?

Boligen er ikke registrert innenfor et aktsomhetsområde i kartene og datasettene som ble gjennomgått på befaringsdagen. Forholdene er ikke videre undersøkt i denne rapporten.

Utfyllende oversikt over rapportens innhold

Vurderingene i denne rapporten er gjort uavhengig av oppdragsgiver og andre involverte parter. Rapporten er utarbeidet i henhold til forskrift til avhendingslova (tryggere bolighandel), gjeldende fra 1. januar 2022, med endringer fastsatt av Kommunal- og distriktsdepartementet 16. desember 2025, som trådte i kraft 17. desember 2025 og 1. januar 2026. For valg av tilstandsgrad gjelder de kriteriene som fremgår av NS 3600:2025 (se nærmere forklaring på siden «Forklaring av tilstandsgrader»). Aldersvurderinger for utvalgte bygningsdeler gjøres i henhold til NS 3600:2025 - Tillegg C.

Norsk Standard 3600:2025 inneholder en rekke bestemmelser og tilleggsbestemmelser som går utover minstekravene i forskrift til avhendingslova (tryggere bolighandel). I utgangspunktet er bestemmelser og tilleggsbestemmelser som går utover minstekravene, ikke en del av denne tilstandsanalysen. Det er likevel valgt å inkludere enkelte tilleggsbestemmelser fra Norsk Standard 3600:2025, med mål om å gi forbrukeren en tilstandsrapport med høyere kvalitet og et bedre informasjonsgrunnlag før boligkjøp. Merk at kravet til hvilke undersøkelser som utføres, varierer avhengig av boligtype og boligens bygningsdeler. Tabellen under viser hvilke tilleggsundersøkelser som medtas, dersom de omfattes av undersøkelsesnivået for den aktuelle boligen. Rapportens sjekkpunkter og tilstandsvurderinger viser hvilke undersøkelser som er utført og inkludert i tilstandsanalysen. Dersom en bygningsdel ikke er beskrevet og tilstandsvurdert i sjekkpunktene over, inngår den ikke i tilstandsanalysen. Følgende tilleggsbestemmelser i NS 3600:2025 (ut over forskriftskravene) tas med i de tilfeller de omfattes av undersøkelsesnivået for den aktuelle boligen:

Kjøkken:
A.2.2.1 Overflater - Vegger og himling (alle tilleggsundersøkelser)
A.2.2.2 Overflater - Gulv (alle tilleggsundersøkelser)
A.2.2.4 Avtrekk ved matlaging og komfyrvakt (kun påfølgende punkter):
- Punkt 1 - Den bygningssakkyndige skal undersøke avtrekket over kokesonen og om det er mulighet for forsert avtrekk ved matlaging.
- Punkt 2 - Den bygningssakkyndige skal undersøke om det er montert komfyrvakt fra 2010-07-01.

A.2.2.6 Innredning (kun påfølgende punkt):
- Punkt 1 - Den bygningssakkyndige skal se etter skader, riss, sprekker, svelling, avflassing eller fuktskjolder.

Toalettrom:
A.2.3.1 Overflater - Vegger og himling (alle tilleggssundersøkelser)
A.2.3.2 Overflater - Gulv (alle tilleggssundersøkelser)
Andre rom (eksklusive spesialrom):
A.2.4.1 Overflater – Vegger og himling (alle tilleggssundersøkelser)
A.2.4.2 Overflater – Gulv (alle tilleggssundersøkelser)
Rom under terreng (kjeller, underetasje og sokkeletasje):
A.2.5.1 Overflater – Vegger og himling (alle tilleggssundersøkelser)
A.2.5.2 Overflater – Gulv (alle tilleggssundersøkelser)
Loft (innredet loftetasjerom):
A.2.6.1 Overflater – Vegger og himling (alle tilleggssundersøkelser)
A.2.6.2 Overflater – Gulv (alle tilleggssundersøkelser)
Plassbygde spesialrom:
A.2.8.1 Overflater – Vegger og himling (alle tilleggssundersøkelser)
A.2.8.2 Overflater – Gulv (alle tilleggssundersøkelser)
A.2.8.4 Vann- og avløpsledninger inkludert sluk (alle tilleggssundersøkelser)
Ildsteder og skorsteiner inne i boligen:
A.2.9.1 Ildsteder og skorsteiner inne i boligen (kun påfølgende punkt):
- Punkt 8 - Den bygningssakkyndige skal se etter skader, riss og sprekker på skorstein, mellom skorstein og ildsted, og på fundament for murt peis på trebjelkelag.

Innvendige trapper:
A.2.10.1 Innvendige trapper (alle tilleggsundersøkelser)
Etasjeskiller og gulv på grunn og øvrige bærende konstruksjoner:
A.2.11.1 Etasjeskiller og gulv på grunn (kun påfølgende punkt):
- Punkt 5 - Lokal høydeforskjell skal måles med laser (5 punkter) innenfor 2 m. Undersøk minst to relevante rom per etasje som ikke er våtrom.

Krypkjeller:
A.2.7.2 Krypkjeller med mulighet for både innvendig og utvendig inspeksjon (alle tilleggssundersøkelser)
Luft-luft varmepumpe og bergvarmepumpe:
A.2.13.5 Andre VVS-tekniske installasjoner (eksempelvis luft-luft varmepumpe og bergvarmepumpe) (alle tilleggsundersøkelser)
Radon:
A.2.14.1 Radon (kun påfølgende punkt):
- Punkt 2 - Gjennomgå fremlagt dokumentasjon av eventuelle målinger.

Yttervegg:
A.3.17.2 Yttervegg – Kledning (alle tilleggsundersøkelser)
A.3.17.3 Vinduer og ytterdører (alle tilleggsundersøkelser)
Yttertak:
A.3.18.2 Tekking (undertak, sløyfer, lekter og yttertekking) inkludert gradrenner, alle typer beslag på yttertak, takrenner og nedløp (alle tilleggsundersøkelser)
A.3.18.5 Takvindu, takluker og overlys (alle tilleggsundersøkelser)
Utvendige vann- og avløpsinstallasjoner:
A.3.22.4 Utvendige vann- og avløpsinstallasjoner, inklusive overvann og avløp fra drenering (kun påfølgende punkt):
- Punkt 1 - Den bygningssakkyndige skal spørre eier om materiale og alder på stikkledninger.

Septiktank, minirenseanlegg, pumpestasjon og tett avløpstank:
A.3.22.6 Septiktank, minirenseanlegg, pumpestasjon og tett avløpstank (kun påfølgende punkt):
- Punkt 5 - Den bygningssakkyndige skal vurdere alder og materiale, og etterspørre dokumentasjon fra tilstandskontroll.

Frittstående bygninger:
Frittstående bygninger av typen garasje, anneks, utebod og naust undersøkes på tilsvarende måte som for boligen (det gjøres ikke hulltaking i lukkede konstruksjoner eller lignende destruktive inngrep). Mindre bygninger som dukkehus, vedskjul, små drivhus, postkassestativer, overbygg for søppelkasser og lignende undersøkes ikke. Rapportens innhold vil vise hvilke frittstående bygninger som er medtatt/undersøkt. Hvis en frittstående bygning ikke er beskrevet og tilstandsvurdert, er denne ikke omfattet av tilstandsanalysen.

Gyldighet

Rapporten skal ikke være eldre enn 12 måneder (fra befaringsdato). Er rapporten eldre enn dette må Anticimex AS kontaktes angående videre bruk. Hvis rapporten skal benyttes ved videresalg innenfor gyldighetsperioden på 12 måneder, må det innhentes skriftlig tillatelse fra Anticimex AS.



Signatur bygningssakkyndig:

Mobil: 91170791

Egenerklæring

Nordliveien 4H, 0571 OSLO

05 Mar 2026

Informasjon om eiendommen

Adresse	Postadresse	Enhetsnummer
Nordliveien 4H	Nordliveien 4H	

Opplysninger om selger og salgsobjekt

Er boligen en del av et sameie, aksjeselskap eller borettslag?

☒ Ja ☐ Nei

Har du kjennskap til eiendommen?

☐ Ja ☒ Nei

Eiendommen selges som et dødsbo. Det innebærer at selger ikke har detaljert kunnskap om eiendommen, med den risiko det medfører. Det kan derfor være feil og mangler ved eiendommen som det ikke er spesifikt opplyst om. Kjøper oppfordres derfor til å foreta en særlig grundig undersøkelse av eiendommen, gjerne med bistand av teknisk sakkyndig.

Driver eieren med omsetning eller utvikling av eiendom?

☐ Ja ☒ Nei

Når kjøpte eieren boligen?

1980

Informasjon om eksisterende husforsikring

If Skadeforsikring Nuf-53, 4247953

Informasjon om selger

Selger

Skogheim, Erik Morten

Forbehold

Selger tar spesifikt forbehold om feil og mangler som er beskrevet i egenerklæringsskjemaet.

Boligkjøper anses å kjenne til forholdene som er omtalt i dette egenerklæringsskjemaet. Disse forholdene kan ikke gjøres gjeldende som feil eller mangler senere.

Boligkjøper oppfordres til å selv undersøke eiendommen grundig.

Egenerklæring

A.1 Vennligst oppgi eventuell informasjon om boligen som du tenker kan være relevant og nyttig for dem som vurderer å kjøpe den.

Mine foreldre kjøpte boligen ny i 1980, og min mor har bodd her de 11 siste årene alene. Det er jevnlig malt utvendig, Det ble byttet tak (sammen med naboer) i 2012.
Kontroll av el anlegg fra Elvia i 2023. Alt ok. Nylig byttet blandebatteri i dusj på baderom, og kran til vaskemaskin i vaskerom.
Garasjeplass i fellesanlegg i Grenseveien Boligsameie.

Boligselgerpakke

Boligen selges med boligselgerpakke

Boligselgerpakken består av boligselgerforsikring og tilstandsrapport fra Anticimex.

En boligselgerforsikring gir trygghet for selger og kjøper, og kan dekke feil og mangler som enten ikke er opplyst om eller det ikke var kjennskap til da salget ble gjennomført.

Forsikringen er tegnet i Gjensidige Forsikring ASA

Forsikringsnummer 78487405

Egenerklæringsskjema

Name	Date
Erik Morten Skogheim	**2026-03-05**

Identification

Erik Morten Skogheim

This document contains electronic signatures using EU-compliant PAdES - PDF Advanced Electronic Signatures (Regulation (EU) No 910/2014 (eIDAS))

Egenerklæringsskjema

Signed by:

Erik Morten Skogheim	05/03-2026 18:09:32	BankID OIDC High

Oslo

Utskriftsdato: 19.03.2026

Kommunale avgifter og eiendomsskatt 2026

Om rapporten

I rapporten får du oversikt over kommunale avgifter og eiendomsskatt og eventuelt skyldig beløp/tilgodebeløp. Hvis eiendommen er seksjonert vil du alltid finne eiendomsskatt på seksjonsnummer. På seksjonerte eiendommer vil kommunale avgifter blir fakturert grunneiendommen. Unntaket er hvis eiendommen har fått splittet de kommunale avgiftene på seksjonsnivå. Du kan lese mer om dette på
https://www.oslo.kommune.no/skatt-og-naring/skatt-og-avgift/kommunale-avgifter/

Eiendomsskatt

Eiendomsskatt blir utskrevet 1. mars. Hvis du henter ut rapporten før 1. mars, vil du få oppgitt fjorårets tall.

Ufakturerte terminer

Terminer som ennå ikke er fakturert er oppgitt med et stipulert beløp. Nøyaktig beløp blir oppgitt etter fakturering.

Forfall og terminer for kommunale avgifter og eiendomsskatt

1. termin forfaller 25. mars
2. termin forfaller 25. mai
3. termin forfaller 25. august
4. termin forfaller 25. oktober

Hvis terminen forfaller på en lørdag eller søndag, blir forfallsdato neste virkedag.

Oslo

Utskriftsdato: 19.03.2026

Kommunale avgifter og eiendomsskatt 2026

Denne rapporten inneholder data for følgende eiendommer:

0301-125/151 DelNr. 1

Eiendomsadresse:	Nordliveien 4H 0571 OSLO
Fakturamottaker:	Skogheim Erik Morten Olav Aukrusts Vei 58 G 0785 OSLO
Eiernavn:	DBO Skogheim Jorid Hildur

Kommunale avgifter	NOK 25 233,29
Eiendomsskatt	NOK 5 112,00
Totalt	NOK 30 345,29

År	Resk.År	Term	Skyldig beløp	Tilgode	KID-nummer	Faktura nr	Fakturadato	Forfallsdato
2026	2026	1	**7 551,61**	**0,00**	26030000036107034	11884622	05.03.2026	25.03.2026
Totalt å betale			**7 551,61**					

Skyldig beløp betales til Økonomi- og forvaltningsetatens kontonummer 1315 01 02000.

Spesifikasjon av kommunale avgifter og eiendomsskatt*:

Avgift	***Beløp***
Eiendomsskatt	5 112,00
Feie- og tilsynsgebyr	237,00
Renovasjonsgebyr	10 135,61
Vann- og avløpsgebyr	14 860,68
Totale avgifter	**30 345,29**

*Dette er et estimat av kommunale avgifter og eiendomsskatt.

599400 599500 599600

6644600 6644500 6644400

Støperiet barnehage
Byggeområde for off.bygning/ allmennyttig formål (barnehage) S-4408, 30.9.08 se reg.best.
Maks ges. k 69,8*
Maks ges. k 74.0*
Maks ges. k 79.5*
Byggegrense
Støyskjerm
Felles avkjørsel S-2495, 31.10.80
Byggeområde for boliger U 0.3 - 1.5 S-2255, 28.7.77 Se endr.reg.best. S-2937, 1.10.87
Gang-/sykkelvei S-2495, 31.10.80
Friområde S-2255, 28.7.77
Sporvei i fjelltunnel Vedt. 31.10.2002 (S-3634)
Byggeområde for boliger U 0.3-1.5 S-2255, 28.7.77 Se endr.reg.best. S-2937, 1.10.87
Byggeområde for boliger S-4592, 13.4.11 se reg.best.
Spes.område - bevaring (bolig) S-4592, 13.4.11 se reg.best.
Byggeområde for boliger U 0.3-1,5 S-2255,28.7.77 se endr.reg.best. S-2937,1.10.87
Byggeområde for boliger U 0.6 - 1.5 S-2255, 28.7.77 Se endret reg.best. S-2937, 1.10.87
Byggeområde for offentlig/allmennyttig formål (barnehage og parkering) S-3952,29.1.2003
Tomt for offentlig bygning (barnehage) S-2259,6.10.77
Felt A Byggeområde for boliger U 0.7 Maks 4et+u.et S-2240, 5.7.77 Se reg.best.
Felt B Byggeområde for boliger U 0.35 Maks.2et. S-2240, 5.7.77 Se reg.best.
Annet veiareal S-2296, 8.3.78
Gr. for beb.
Fortau, Vedt. 10.11.75 (S-105 GA)
Kollektivfelt, Vedt. 10.11.75 (S-105 GA)
Fortau S-4336, 26.9.07
Kollektivfelt
Billethall for tunnelbanen
Adkomster og billetthall for tunnelbanen Vedt.13.11.85 for T-banen (S-7702,28.4.99)
Felles avkj. S-2240
Gangvei S-2296,8.3.76
Annet veiar.
Fortau S-2296,8.3.76
Kollektivfelt, Vedt. 10.11.75 (S-105 GA)
S-198GO 11.7.47
S-2255, 28.7.77
711/53 (S-198GO)
S-770,28.4.58
S-2495
Nordliveien
Grensevegen
Gjøvikbanen
Fageråsen
Furulund
0 20 40 60 80 100 m

*regulert kotehøyde med Oslo lokal som høydereferanse. Ved prosjektering legges 37 cm til denne kotehøyden.

© Plan- og bygningsetaten, Oslo kommune

Oslo

Dato: 10.03.2026
Bruker: FME
Målestokk 1:1000
Ekvidistanse 1m
Koord.system: EUREF89 - UTM sone 32
Høydereferanser
- Reguleringsplan: Se reg.best.
- Bakgrunnskart: NN2000
Originalformat: A3

Reguleringskart

– Kartutsnittet gjelder vertikalnivå 2 (dvs. på bakkenivå).
– Gjeldende kommunedelplaner: KDP-17
– Naturmangfold innenfor kartutsnittet. Se eget kart.
– Kartet er sammenstilt for: . Kan ikke brukes til byggesak.

PlottID/Best.nr: 154242/ 86528232
Adresse: Nordliveien 4
Gnr/Bnr: 125/151
Deres ref.:
Kommentar:

Opprinnelig reguleringsplan gir rammer for høyder på planlagt bebyggelse ut fra terrenghøydene slik de var da reguleringsplanen ble vedtatt. Det nye sammenstilte reguleringsplankartet viser dagens terreng- og tomtesituasjon. Planens originale vedtakskart er tilgjengelig i Saksinnsyn.

Se tegnforklaring på eget ark

TEGNFORKLARING - REGULERING (for gjeldende kartutsnitt)

- 40 - Friområde/park
- 65 - Spesialområde privat vei
- 70 - Felles avkjørsel
- 71 - Felles parkering
- 110 - Bolig m.tilh. anlegg
- 111 - Garasje i boligområde
- 140 - Bolig/forr./kontor
- 149 - Offentlig/allmennyttig
- 150 - Industri m.tilh.anlegg
- 168 - Barnehage m.tilh.anlegg
- 310 - Offentlig kjørebane/veigrunn
- 311 - Annet veiareal
- 312 - Fortau
- 313 - Skulder/bankett
- 315 - Kollektivfelt/kollektivgate
- 317 - Offentlig gang-/sykkelvei

- Grense for bebyggelse
- Byggegrense
- Beregnet senterlinje veg
- Regulert kjørefelt
- Underjordisk anlegg
- Regulert stoyskjerm
- Måle og avstandlinje (Dimensjonslinje)

↑ Inn-/utkjøring


- 1802 - Bolig/forretning/kontor
- 2012 - Fortau

- 660 - Spesialområde bevaring bolig
- 662 - Spesialområde bevaring kontor
- 669 - Spesialområde bevaring offentlig-allmennyttig

- RbBevaringGrense
- RpAngittHensynSone
- RpAngittHensynGrense

- 70 - Felles avkjørsel
- 312 - Fortau
- 313 - Skulder - bankett
- 315 - Kollektivfelt - kollektivgate
- 317 - Offentlig gang-/sykkelvei
- 325 - Veigrunn i tunnel
- 913 - Formålavgrensning
- 925 - Gesimslinje
- 930 - Reguleringslinje
- 936 - Regulert fotgjengerovergang
- Formålgrense

- Foreløpig plan
- Plangrense (gammel lov)
- Plangrense (ny lov)

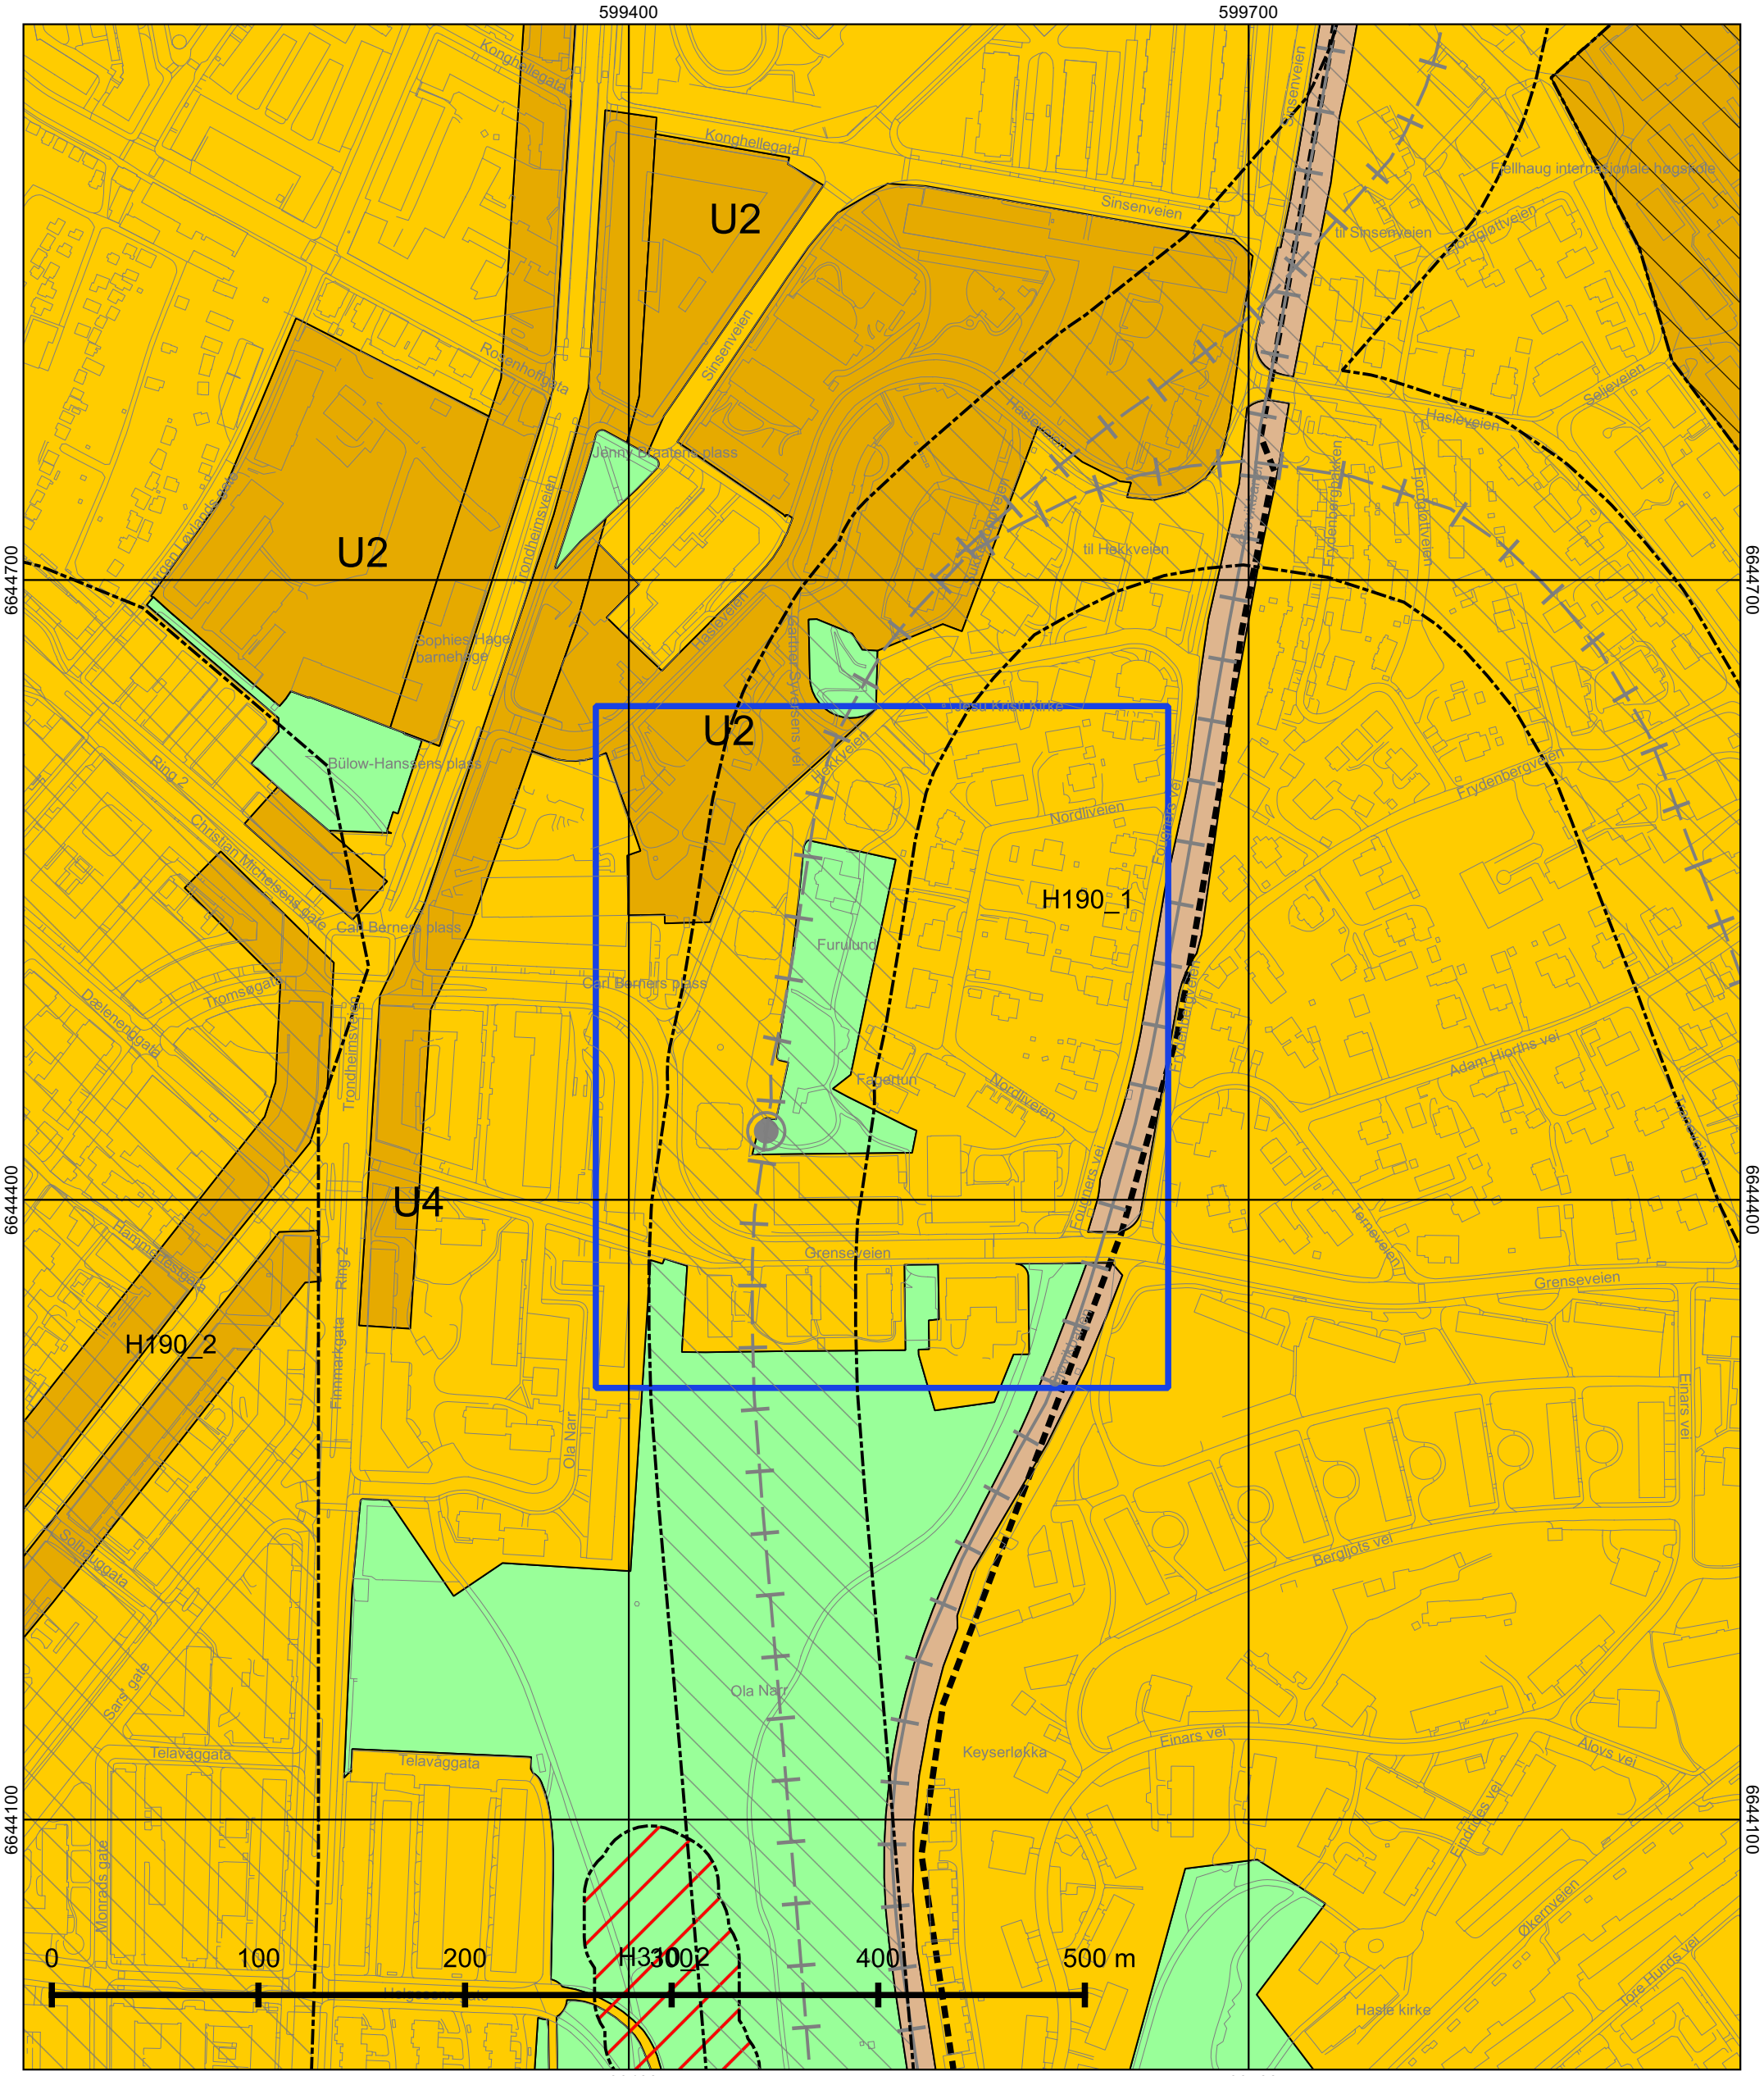

© Plan- og bygningsetaten, Oslo kommune

Oslo

Dato: 10.03.2026
Målestokk 1:3000
Koordinatsystem: EUREF89 - UTM sone 32
PlottID/Best.nr: 154242/86528232
Deres ref.:

Kommuneplanen 2015–2030

Vedtatt av bystyret 23.09.2015, sak 262

Kartet viser utsnitt av «Plankart 1-2 Arealbruk» og «Plankart 2-2 Hensynssoner». For øvrige juridisk bindende kart, se Planinnsyn - https://od2.pbe.oslo.kommune.no/kart/?mode=kommuneplan

Blå ramme viser utsnittet for de øvrige plottene.

Reguleringsplaner vedtatt etter 17.09.2014 og til 23.09.2015 vil gjelde foran kommuneplanen ved motstrid. Reguleringsplaner vedtatt etter kommuneplanen vil gjelde foran kommuneplanen ved motstrid.

Se tegnforklaring på eget ark.

Tegnforklaring - kommuneplan

- Farled
- Fjernveg (tunnel)
- Fjernveg
- Markagrense
- Plangrense
- Sporveg (tunnel), fremtig
- Sporveg (tunnel), eksisterende
- Sporveg, eksisterende
- Sporveg, fremtidig
- Jernbane (tunnel), fremtidig
- Jernbane (tunnel), eksisterende
- Jernbane, eksisterende
- Turvei
- Ny T-bane-/jernbanestasjon (ikke juridisk)
- T-banestasjon (ikke juridisk)
- Jernbanestasjon (ikke juridisk)
- Banetrase (ikke juridisk)
- Fjordtrikk (ikke juridisk)
- Samferdsel (ikke juridisk)
- Eksisterende kollektivknutepunkt
- Fremtidig kollektivknutepunkt
- Spredt boligbebyggelse
- Bestemmelsesgrense
- Aktivitetssone marka

- Bebyggelse og anlegg, eksisterende
- Bebyggelse og anlegg, fremtidig
- Bane, eksisterende
- Havn, eksisterende
- Havn, fremtidig
- Kollektivknutepunkt, fremtidig
- Grønnstruktur, eksisterende
- Grønnstruktur, fremtidig
- Forsvaret
- LNF-areal, eksisterende
- LNF-areal, fremtidig
- Spredt boligbebyggelse, eksisterende
- Spredt boligbebyggelse, fremtidig
- Spredt fritidsbebyggelse, eksisterende
- Spredt fritidsbebyggelse, fremtidig
- Bruk og vern av sjø og vassdrag med tilhørende strandsone
- Farled
- Småbåthavn, eksisterende
- Småbåthavn, fremtidig
- Naturområde
- Friluftsområde
- Ytre by (utviklingsområder)
- Indre by (utviklingsområder)
- H570 - Bevaring kulturmiljø
- H710 - Båndlegging for regulering etter pbl.
- H810_1 - Krav om felles planlegging (områderegulering)
- H810 _2 - Krav om felles planlegging
- H820_1 - Omforming (kabling og høystentledninger)
- H820_2 - Omforming (trafostasjoner)
- H110 - Nedlagsfelt drikkevann
- H190 - Andre sikringssoner
- H310_1 - Kvikkleire
- H310_2 - Steinsprang
- H320_1 - Stormflo
- H320_2 - Elveflom
- H390 - Deponi

Oslo kommune
Plan- og bygningsetaten

Johanne Skogseide
NORDLIVEIEN 4H

Dato: 10.03.2026

Deres ref:
Bestillingsnr.: 86528232
9045458

Vår ref (Saksnr):

Saksbehandler: Automatisert produksjon

AREALBEKREFTELSE FOR GNR.125 BNR. 151

Vi viser til bestilling av 20260309 for NORDLIVEIEN 4H.

GNR. 125 BNR. 151

er, ifølge eiendomsregisteret i Oslo, opprettet den 15.08.1974.

Arealet for eiendommen, med til- og framålinger ført i eiendomsregisteret i Oslo, er

111 m²

Eiendommen, i samsvar med oppgitt areal, er vist med gul farge på vedlagte kartutsnitt.


Målestokk= 1: 500.


Eiendommen består av 1 teig.

Plan- og bygningsetaten


Avdeling tilsyn og geodata
Seksjon matrikkel

Kristin Tveit
Seksjonsleder

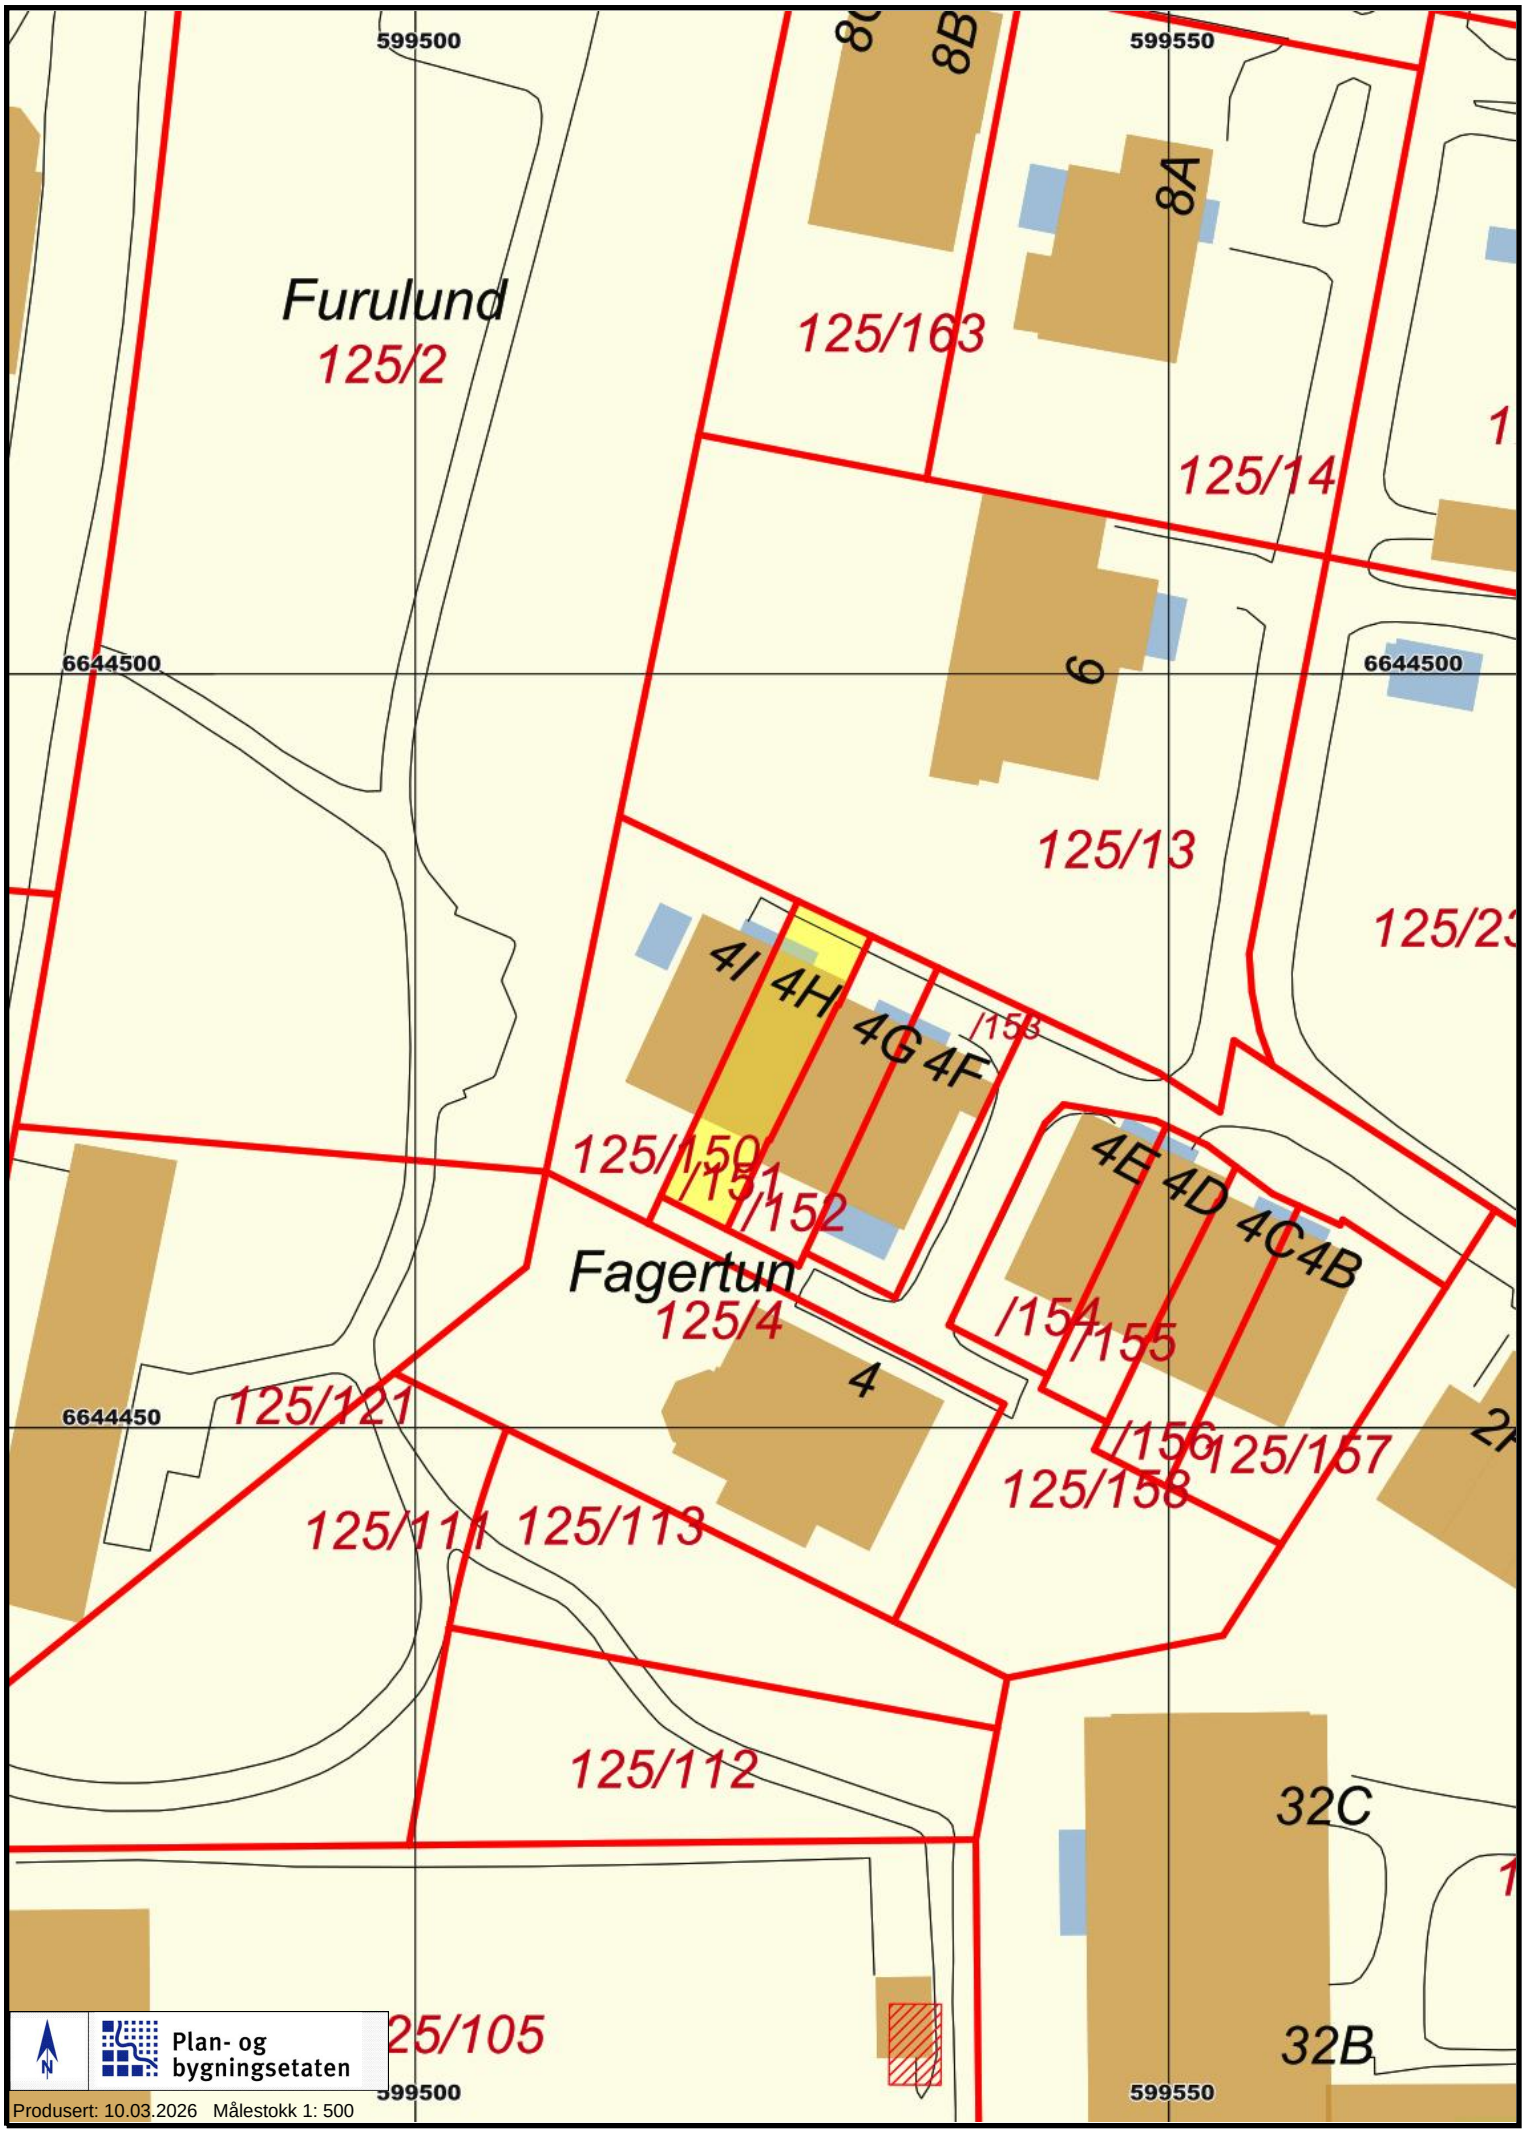
599500
599550
6644500
6644450
Furulund
125/2
125/163
125/14
125/13
125/23
Fagertun
125/4
125/121
125/111
125/113
125/112
125/105
125/150
/151
/152
/153
/154
/155
/156
125/157
125/158
8A
8B
6
4
4I
4H
4G
4F
4E
4D
4C
4B
32C
32B
Plan- og bygningsetaten
Produsert: 10.03.2026 Målestokk 1: 500

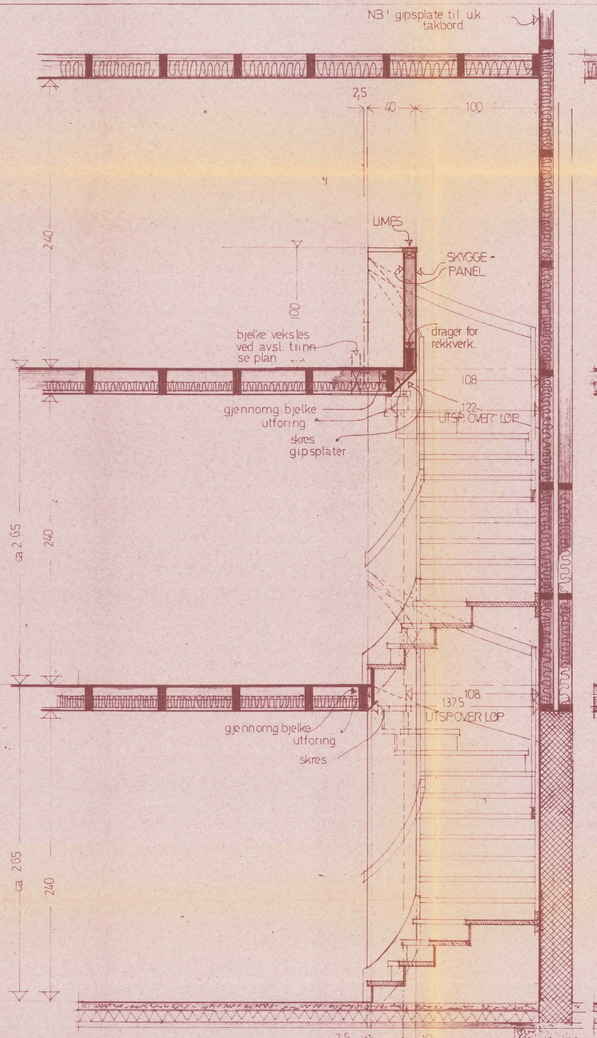


SNITT: A A

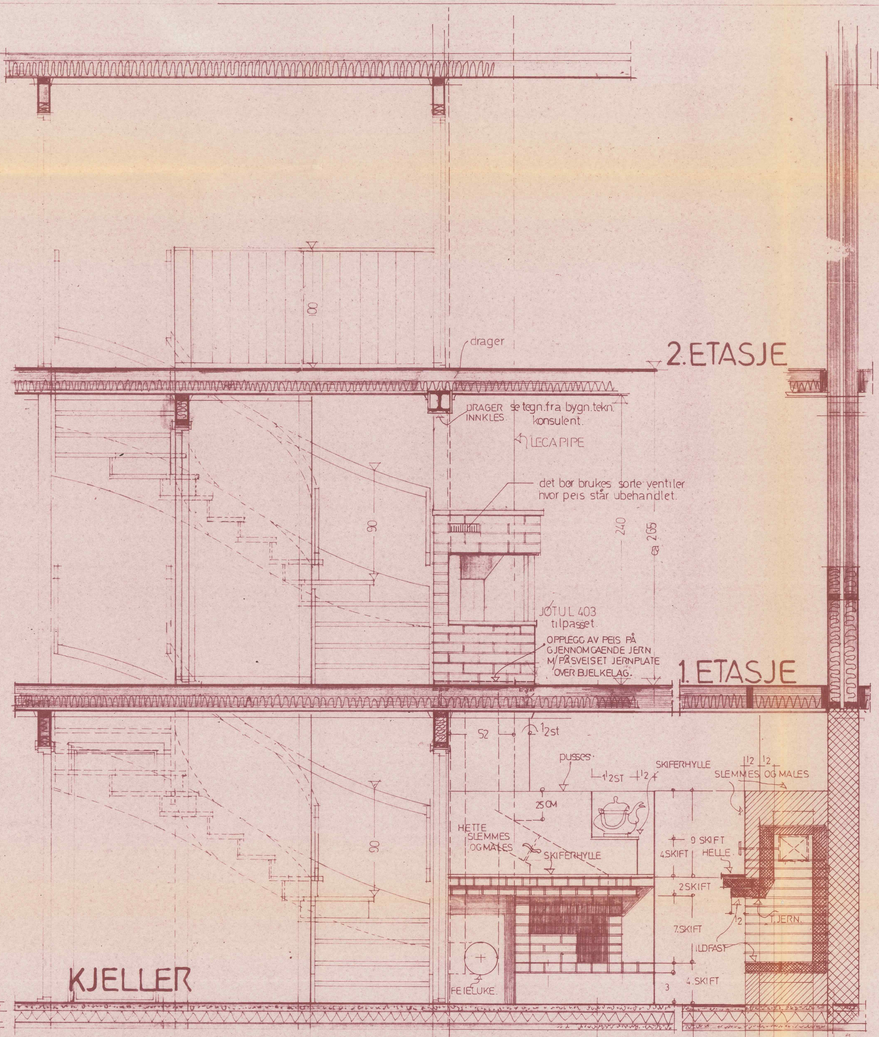


KJELLER

OPPRISS :SNITT: B-B


SNITT : D-D

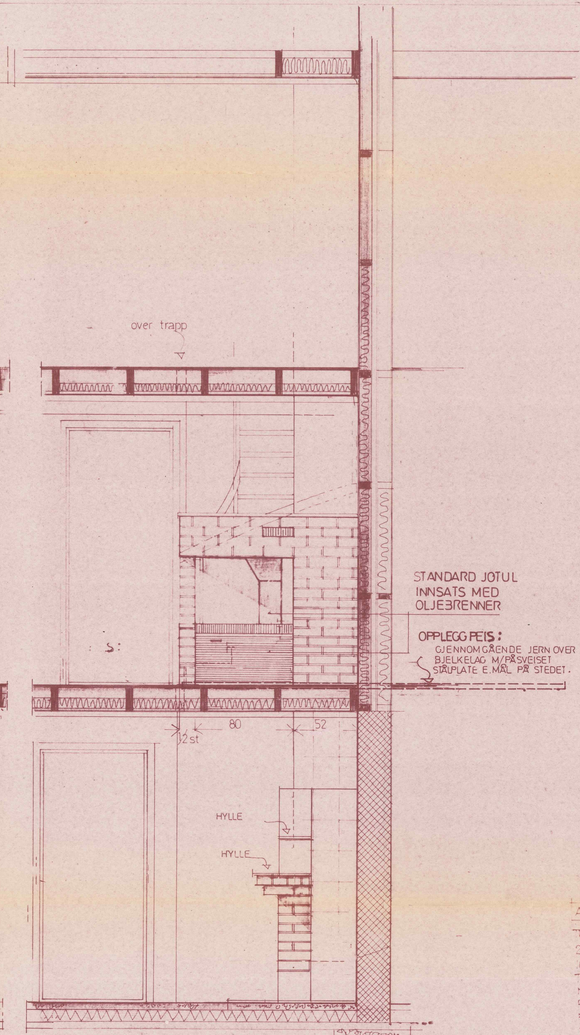


OPPRISS SNITT: C-C

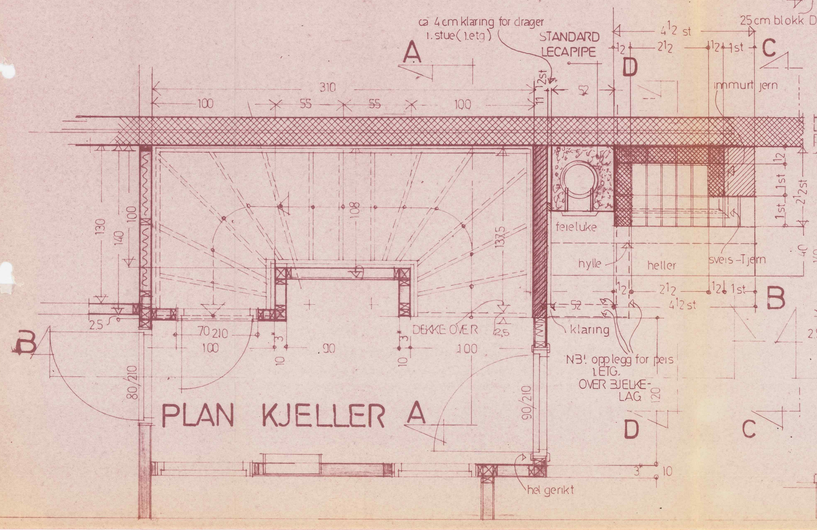

PLAN KJELLER A

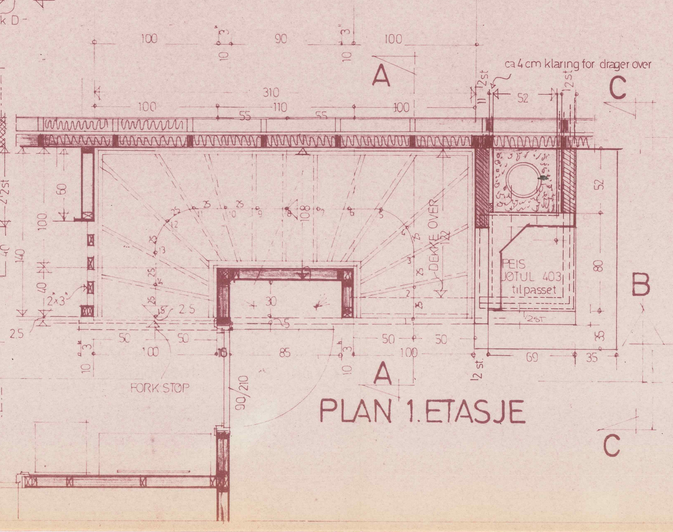

PLAN 1.ETASJE

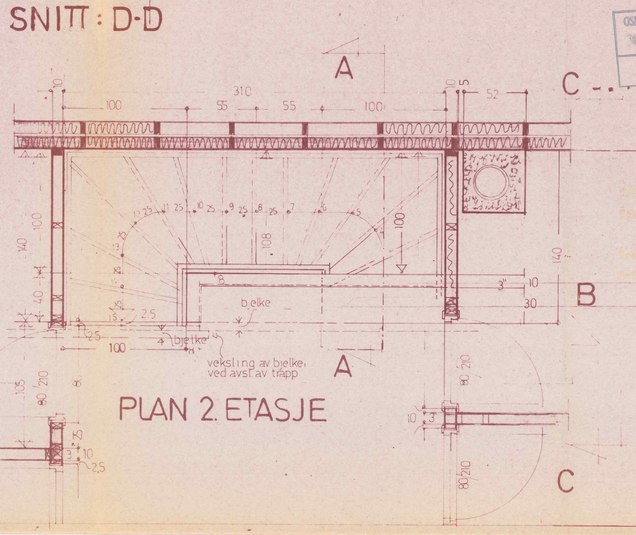

PLAN 2.ETASJE

ANMERKNINGER :

TRAPP FRA KJELLER TIL 1 ETG. OG FRA 1 ETG. TIL 2 ETG. UTFØRES M/15 STK OPPTRINN A CA: 17,66 INNTRINN I GÅNGLINJE 25 CM.
TRAPP UTFØRES MED TETTE OPPTRINN - VANGER MOT BEGGE SIDER - TRINN BELEGGES MED PLASTVINYL (LINOLEUM) I FARVE OG MED STK FORGANGSNESE - HÅNDLIST I RUNU MOT BEGGE SIDER. ALT TREVERK I TRAPP BEHANDLES MED BRUN OLJEBEITSE, MIN 2 STRØK.
I 1 ETASJE MURES PEIS M/OLJEBRENNER TILPASSET JOTUL NR. 403 I PEISSTUE MURES PEIS UTEN INNSATS, ETTER TEGNING.

OSLO BYGNINGSKONTROLL MOTTATT 8 DES 1977

REKKEHUS NORDLIVEIEN

REKKE: A og B

SKJEMA AV PEIS og TRAPP

se plantegning for speilvendte løsninger.

3

BAKSTAD & HOVIND A/S
ARKITEKTER M.N.A.L.
FR. NANSENS VEI 2 - OSLO 3 - TLF: 60 74 09

ARBEIDS: TOMMERM. T. BJERKE.	JOBNR.
TEGN. AV: 1/12-77	GODKJ. AV:
REVIDERT:	TEGN. NR. 2.03 A+B
	MÅL 1:20


REKKEHUS
NORDLYVEIEN
REKKE A og B


SKJEMA AV PEIS
og TRAPP

se plantegning for
spesifikasjoner

3

TOMMERM.T BLEKKE

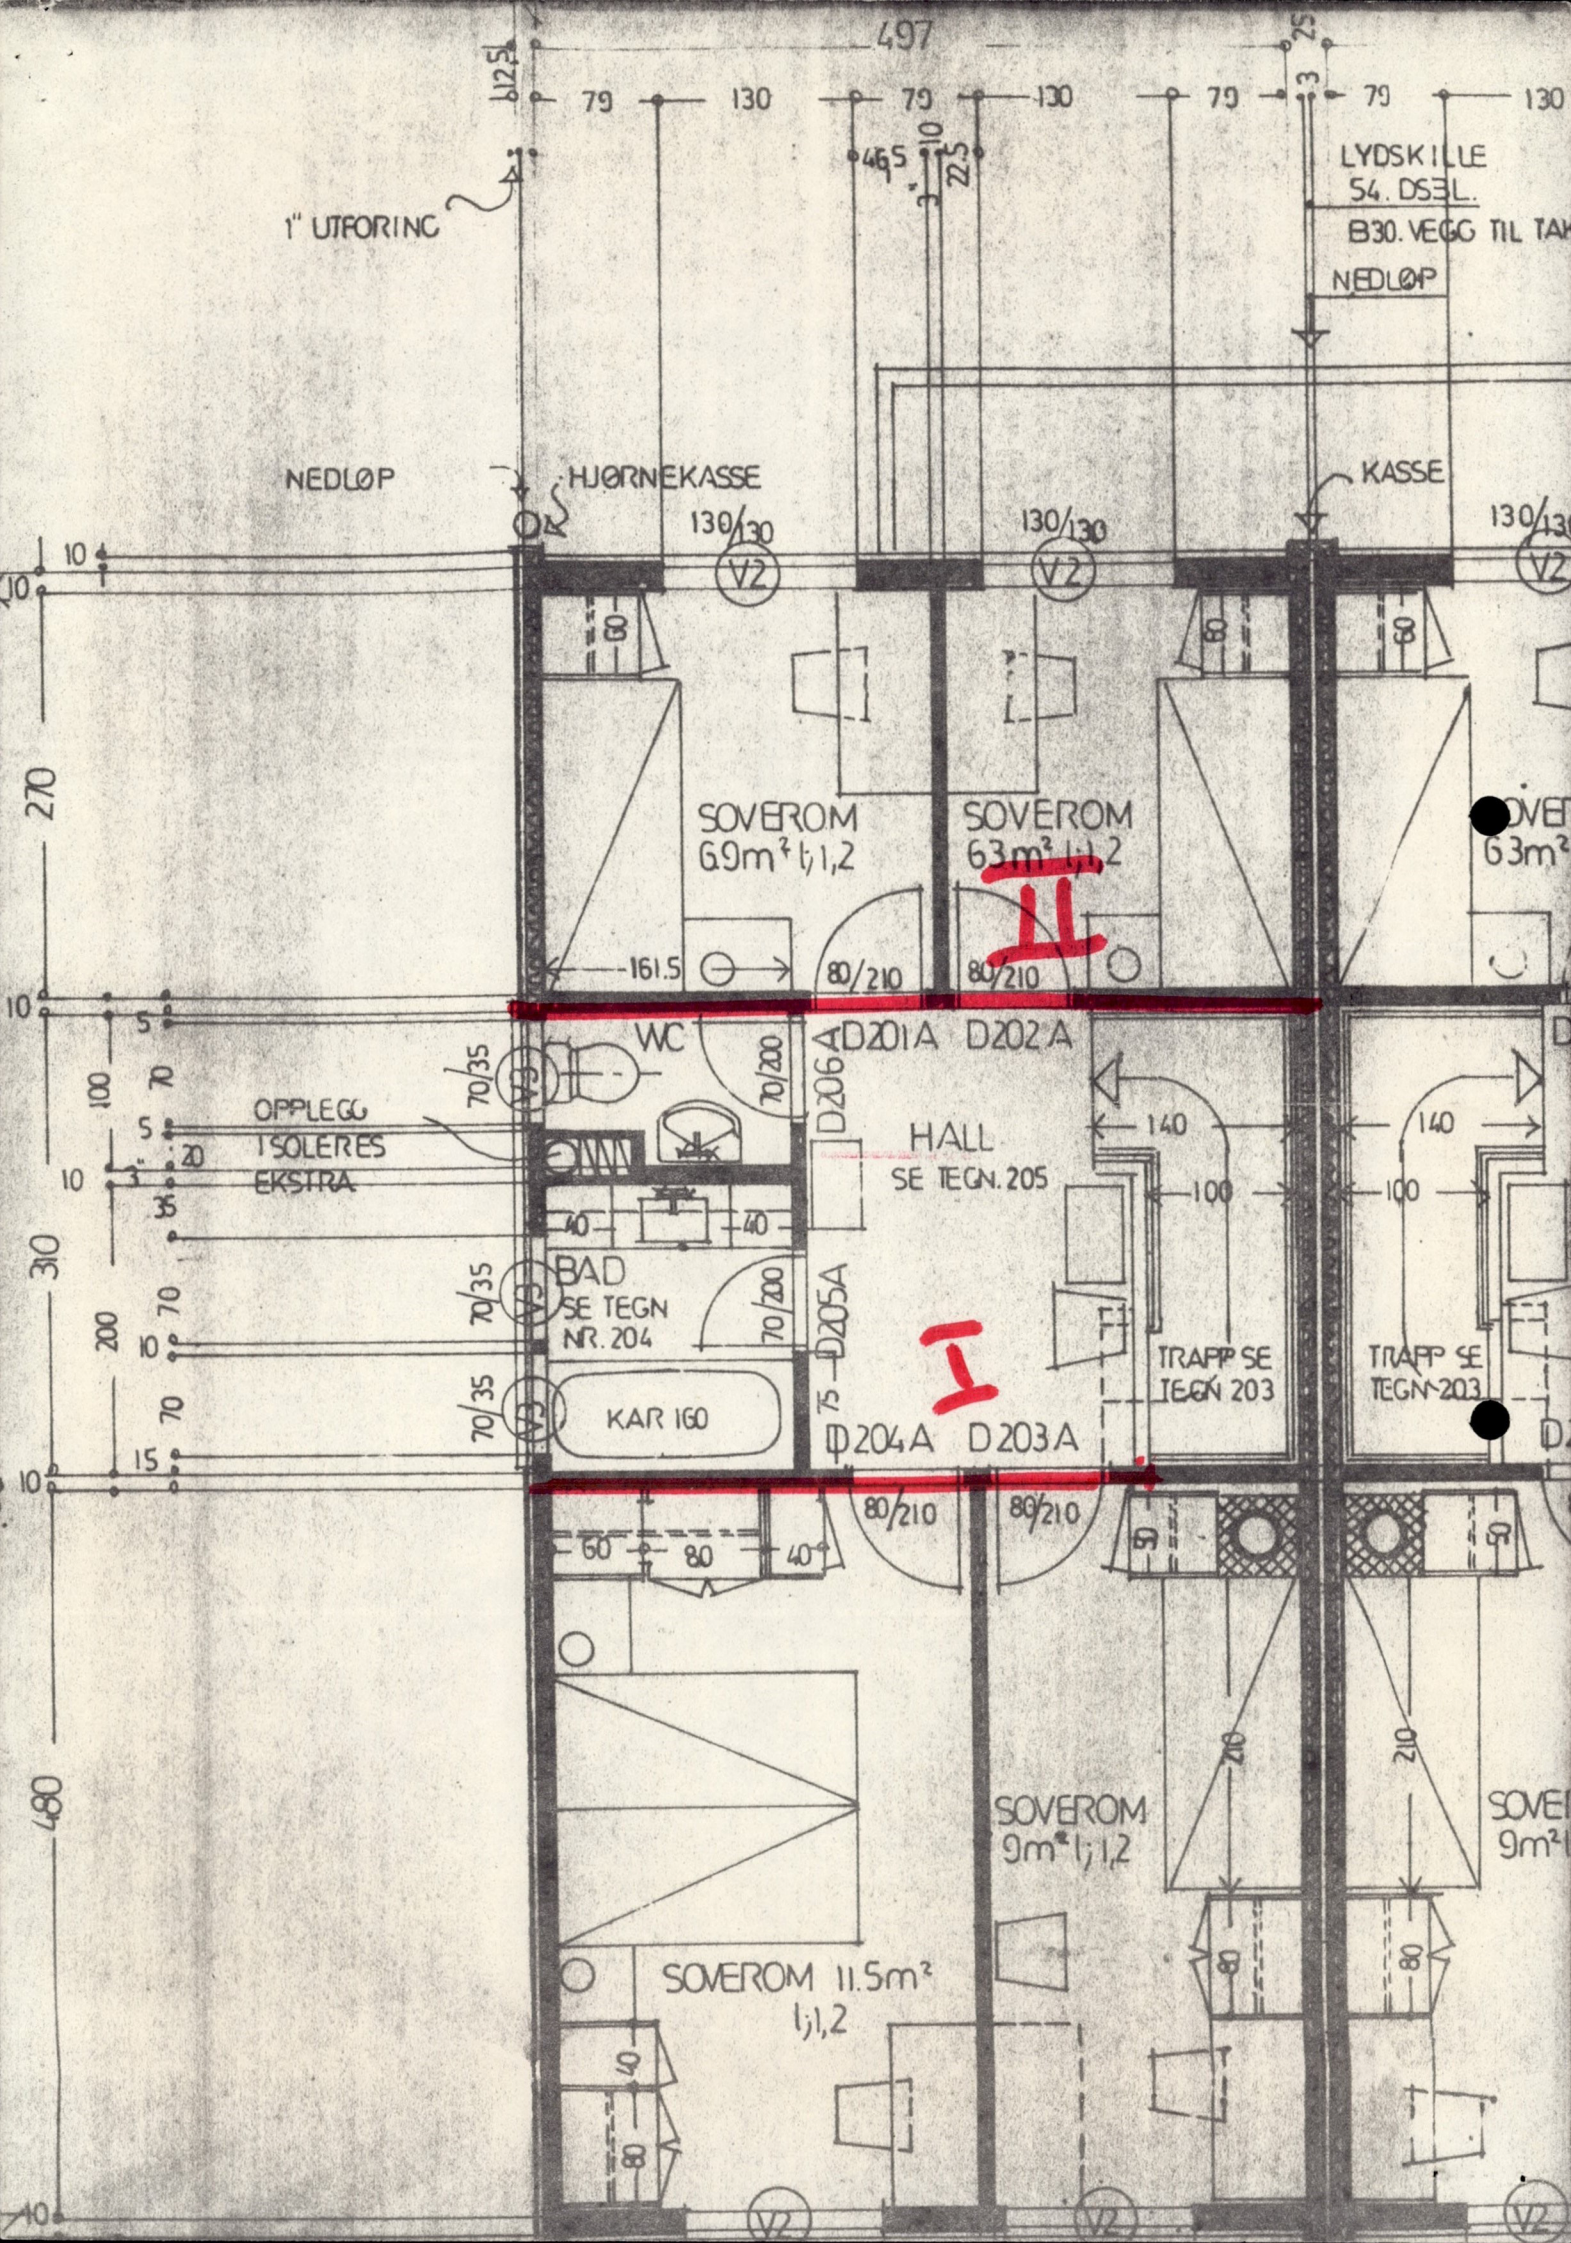
497
1" UTFORING
LYDSKILLE
54. DSEL.
B30. VEGG TIL TAK
NEDLØP
HJØRNEKASSE
KASSE
130/130
V2
SOVEROM
6.9m² l;1,2
SOVEROM
6.3m² l;1,2
161.5
80/210
WC
D201A
D202A
D206A
HALL
SE TEGN. 205
OPPLEGG
ISOLERES
EKSTRA
BAD
SE TEGN
NR. 204
D205A
KAR 160
D204A
D203A
TRAPP SE
TEGN 203
SOVEROM
9m² l;1,2
SOVEROM 11.5m²
l;1,2

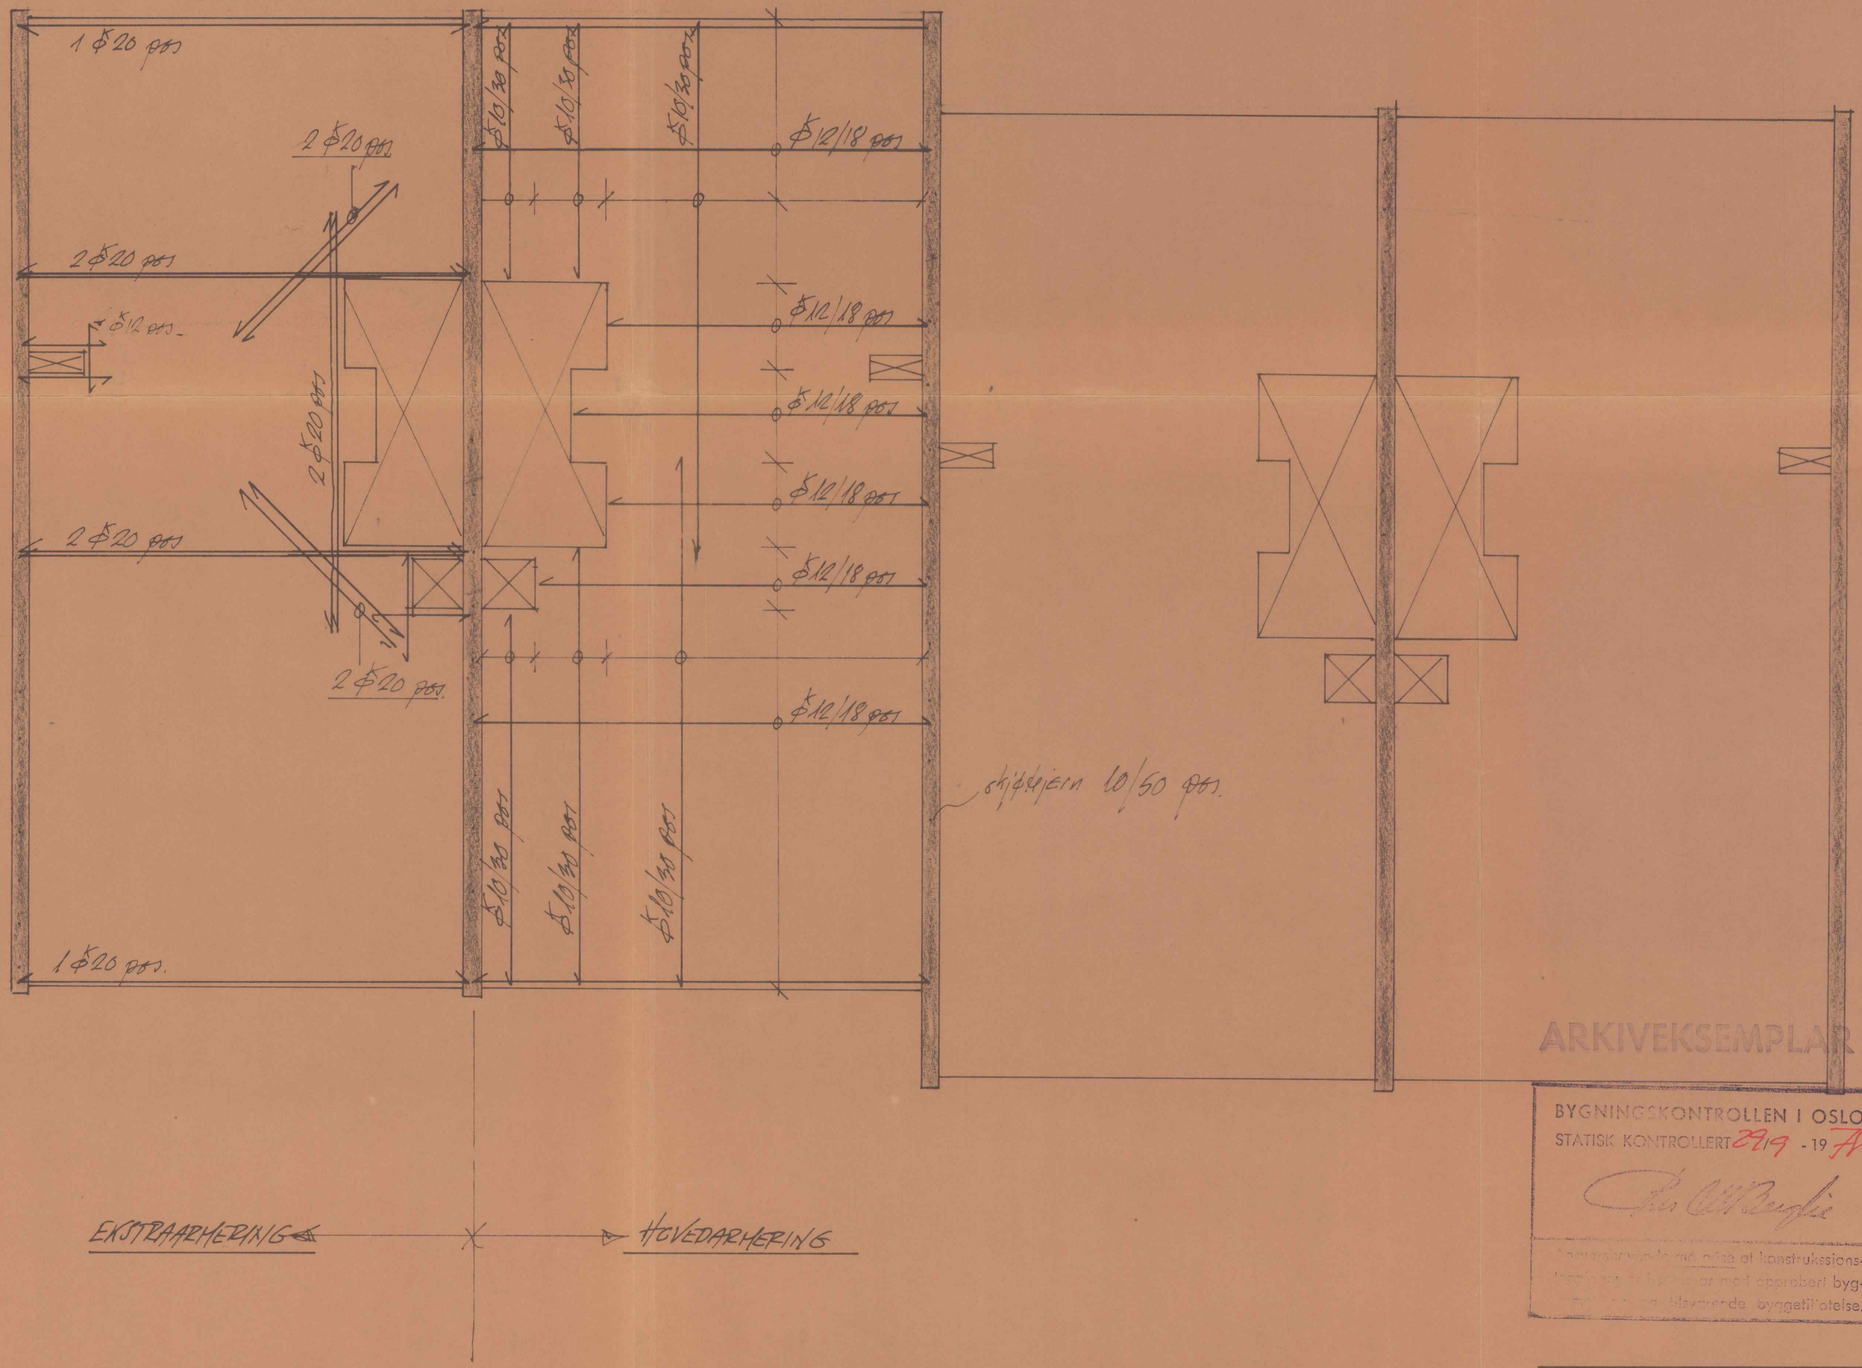

OSLO BYGNINGSKONTROLL
MOTTATT
21 SEP 1978

ANMERKNINGER:

Betong:
Vegger + dekk C 20 (B250)
Sprk. II, Utf.kl. B.

Armering KS 40.

Ang. målsetting
jvnf. arkitektteg.

Utsparringer for rør o.l.
ikke vist.

ARKIVEKSEMPLAR

BYGNINGSKONTROLLEN I OSLO
STATISK KONTROLLERT 29.9 -19 78

Kontrollen medfører ikke at konstruksjons-
løsningen for øvrig er med opprebart byg-
gesaksforslag eller tilhørende byggetillatelse.

REKKEHUS NORDLIVEIEN 4 ARMERING DEKK 0/1. ETG	Målestokk 1/50	Tegn. BA	21/9-78
		Trac.	
		Kfr.	
	Erstatning for:		
TØMMERM. TRYGVE BJERKE HAMMERSTADGT. 10, OSLO	TEGN. 500-2		
	Erstattet av:		

A.S Terkopi A 2

OSLO BYGNINGSKONTROLL **Notatblad**

Arbeidssted	Journalnr.	Tegn.nr.
125/4 rekke A Nordliveien 4	77/1508	1-
Arbeidets art: Rekkehus	Innlevert: 13.5.77	
Bygningens art:		
Byggherre: Tømmerm. Trygve Bjerke, Haumerstedgt. 10, Oslo 3		
Byggemelder: Bakstad & Hovind A/S, Fr. Nansensvei 2, Oslo 3		

1		16		31		46		61		76		91							
		17		32		47		62		77		92							
		18		33		48		63		78		93							
4		19		34		49		64		79		94							
5		20		35		50		65		80		95							
6		21		36		51		66		81		96							
7		22		37		52		67		82		97							
8		23		38		53		68		83		98							
9		24		39		54		69		84		99							
10		25		40		55		70		85		100							
11		26		41		56		71		86									
12		27		42		57		72		87									
13		28		43		58		73		88									
14		29		44		59		74		89									
15		30		45		60		75		90									

Jnr. 77/1508
Sendes oppmålingsvesenet 5/9-77

Jnr. 77/1508
Sendes oppmålingsvesenet 6/12-77

Bygget er ført opp i samsvar med tegningene.
Arbeidet påbegynt 24/8 78
Oslo bygningskontroll 29/11 1979 K Vollen
Dato – Signatur

11-5-78 sp

Vid b.lut kap langre erkl.

SEND BYGGETILLATELSE til topp gr. mur 10/5.78


Kopi av Kart sendt oppmålingsvesenet 10/5-78. R.S.

Meldt SER 25.10.79. Type 3 NW

Skjema 775/77

SEND BYGGETILLATELSE


Se topp gr. mur 9/5.1979 RW.
9.5-79 sp

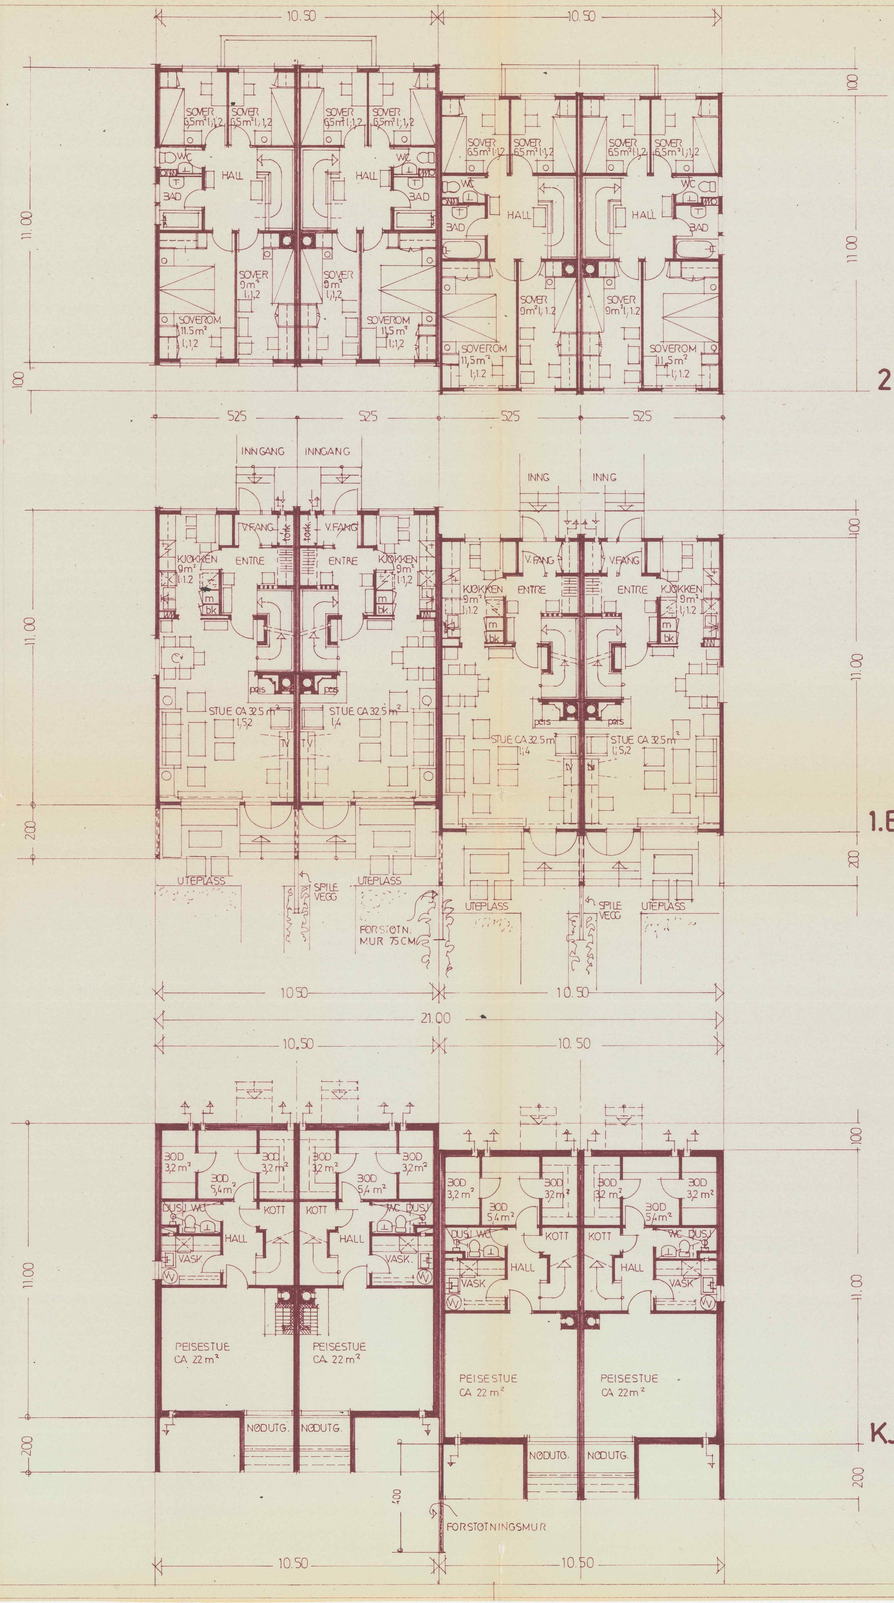

2 ETASJE


1.ETASJE

KJELLER

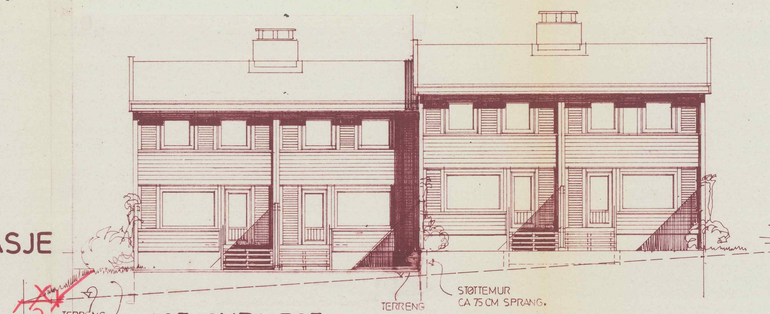


MOT SYDVEST.


minst 1,0 m

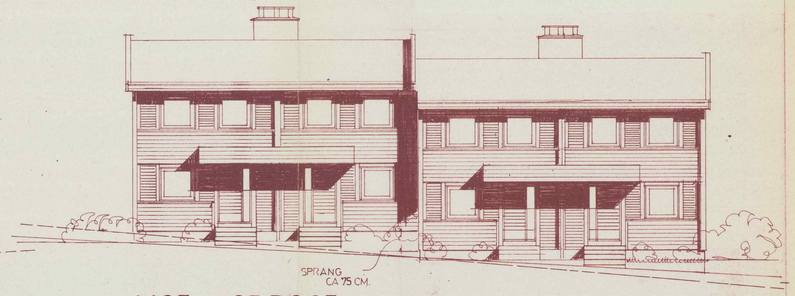


MOT NORDØST.

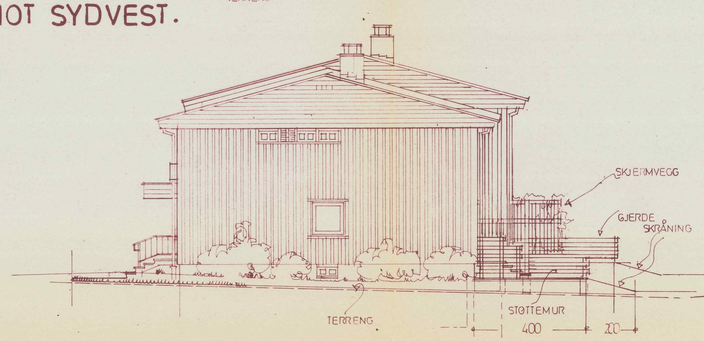

MOT NORDVEST

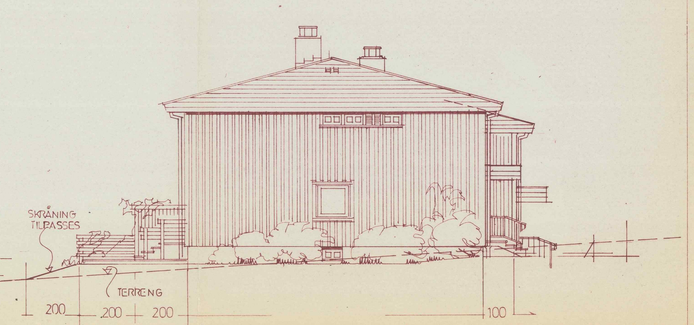

MOT SYDØST

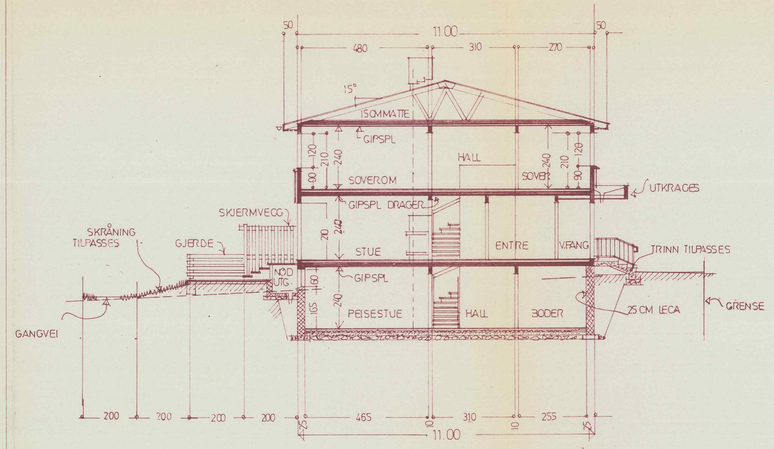

SNITT

ANMERKNINGER:

OSLO BYGNINGSKONTROLL
MOTTATT
- 1 JUL 1977

OSLO BYGNINGSKONTROLL
MOTTATT
12 AUG 1977

OSLO BYPLANKONTOR
004550
7 JULI 77
BIL. NR. 3/4

HUS A B

REKKEHUS NORDLIVEIEN.

PLANER - SNITT - FASADER.


2

BAKSTAD & HOVIND A/S
ARKITEKTER M.N.A.L.
FR. NANSENS VEI 2 - OSLO 3 - TLF.


TOMMERM. T. BJERKE
GNR 125 BNR 4.

0.01.

1:100

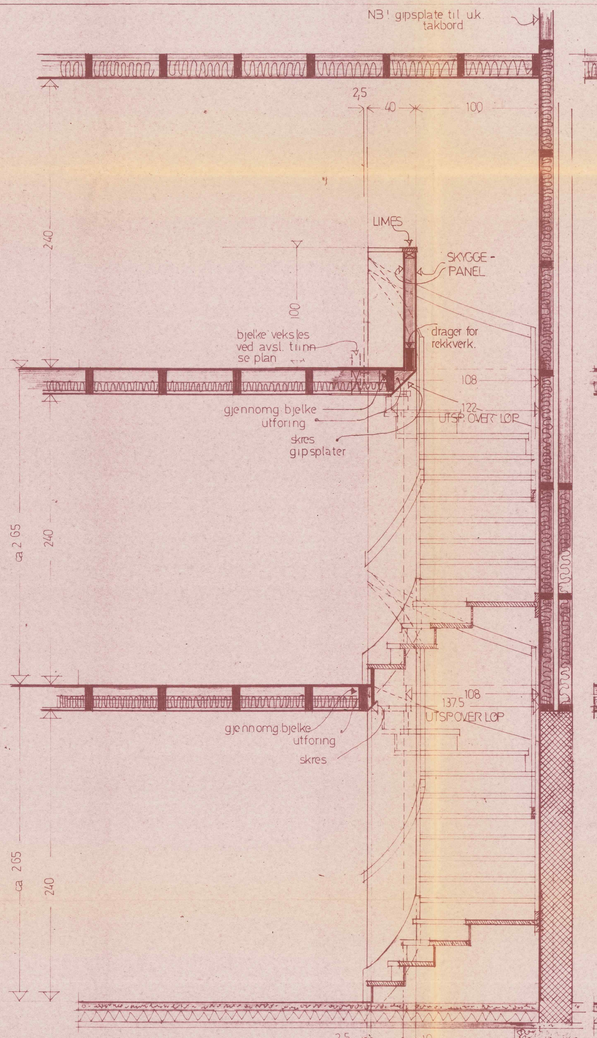


SNITT: A A

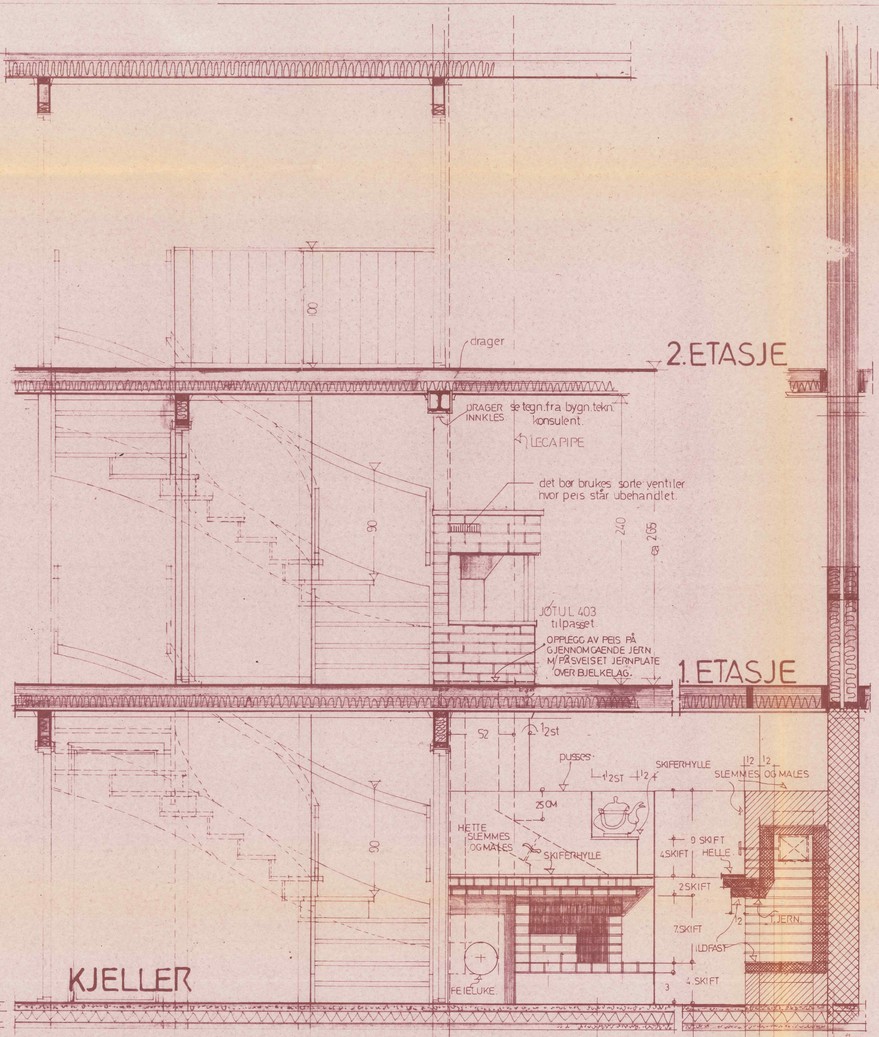


KJELLER

OPPRISS :SNITT: B-B


SNITT : D-D

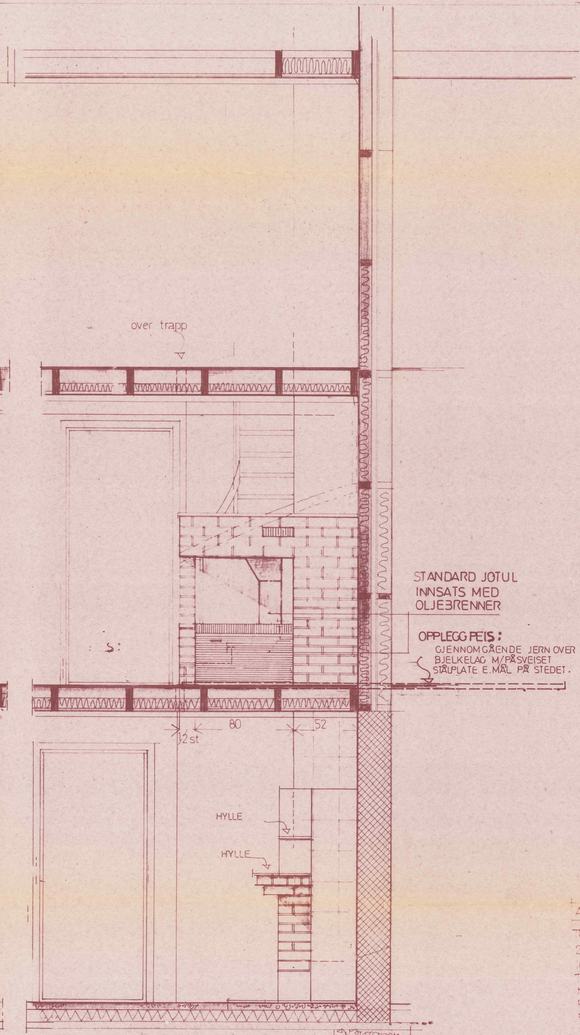


OPPRISS SNITT: C-C

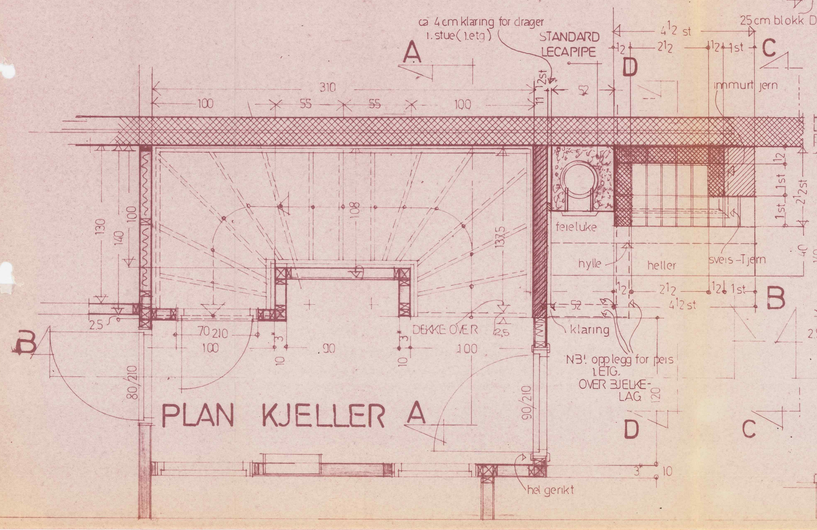

PLAN KJELLER A

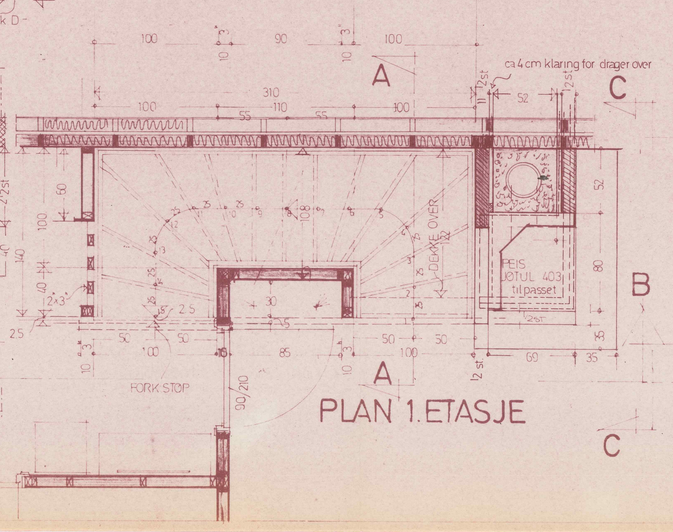

PLAN 1.ETASJE

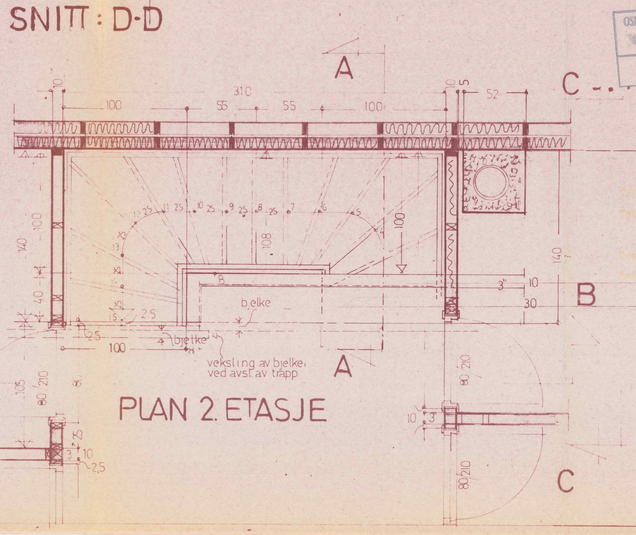

PLAN 2.ETASJE

ANMERKNINGER :

TRAPP FRA KJELLER TIL 1 ETG. OG FRA 1 ETG. TIL 2 ETG. UTFØRES M/15 STK OPPTRINN A CA: 17,66 INNTRINN I GÅNGLINJE 25 CM.
TRAPP UTFØRES MED TETTE OPPTRINN - VANGER MOT BEGGE SIDER - TRINN BELEGGES MED PLASTVINYL (LINOLEUM) I FARVE OG MED STK FORGANGSNESE - HÅNDLIST I RUNU MOT BEGGE SIDER. ALT TREVERK I TRAPP BEHANDLES MED BRUN OLJEBEITSE, MIN 2 STRØK.
I 1 ETASJE MURES PEIS M/OLJEBRENNER TILPASSET JOTUL NR. 403 I PEISSTUE MURES PEIS UTEN INNSATS, ETTER TEGNING.

OSLO BYGNINGSKONTROLL MOTTATT 8 DES 1977

REKKEHUS NORDLIVEIEN

REKKE: A og B

SKJEMA AV PEIS og TRAPP

se plantegning for speilvendte løsninger.

3

BAKSTAD & HOVIND A/S
ARKITEKTER M.N.A.L.
FR. NANSENS VEI 2 - OSLO 3 - TLF: 60 74 09

ARBEIDS: TOMMERM. T. BJERKE.	JOBNR.
TEGN. AV: 1/12-77	GODKJ. AV:
REVIDERT:	TEGN. NR. 2.03 A+B
	MÅL 1:20


REKKEHUS
NORDLYVEIEN
REKKE A og B

SKJEMA AV PEIS
og TRAPP

se plantegning for
spesifikasjoner

3

TOMMERM.T BLEKKE

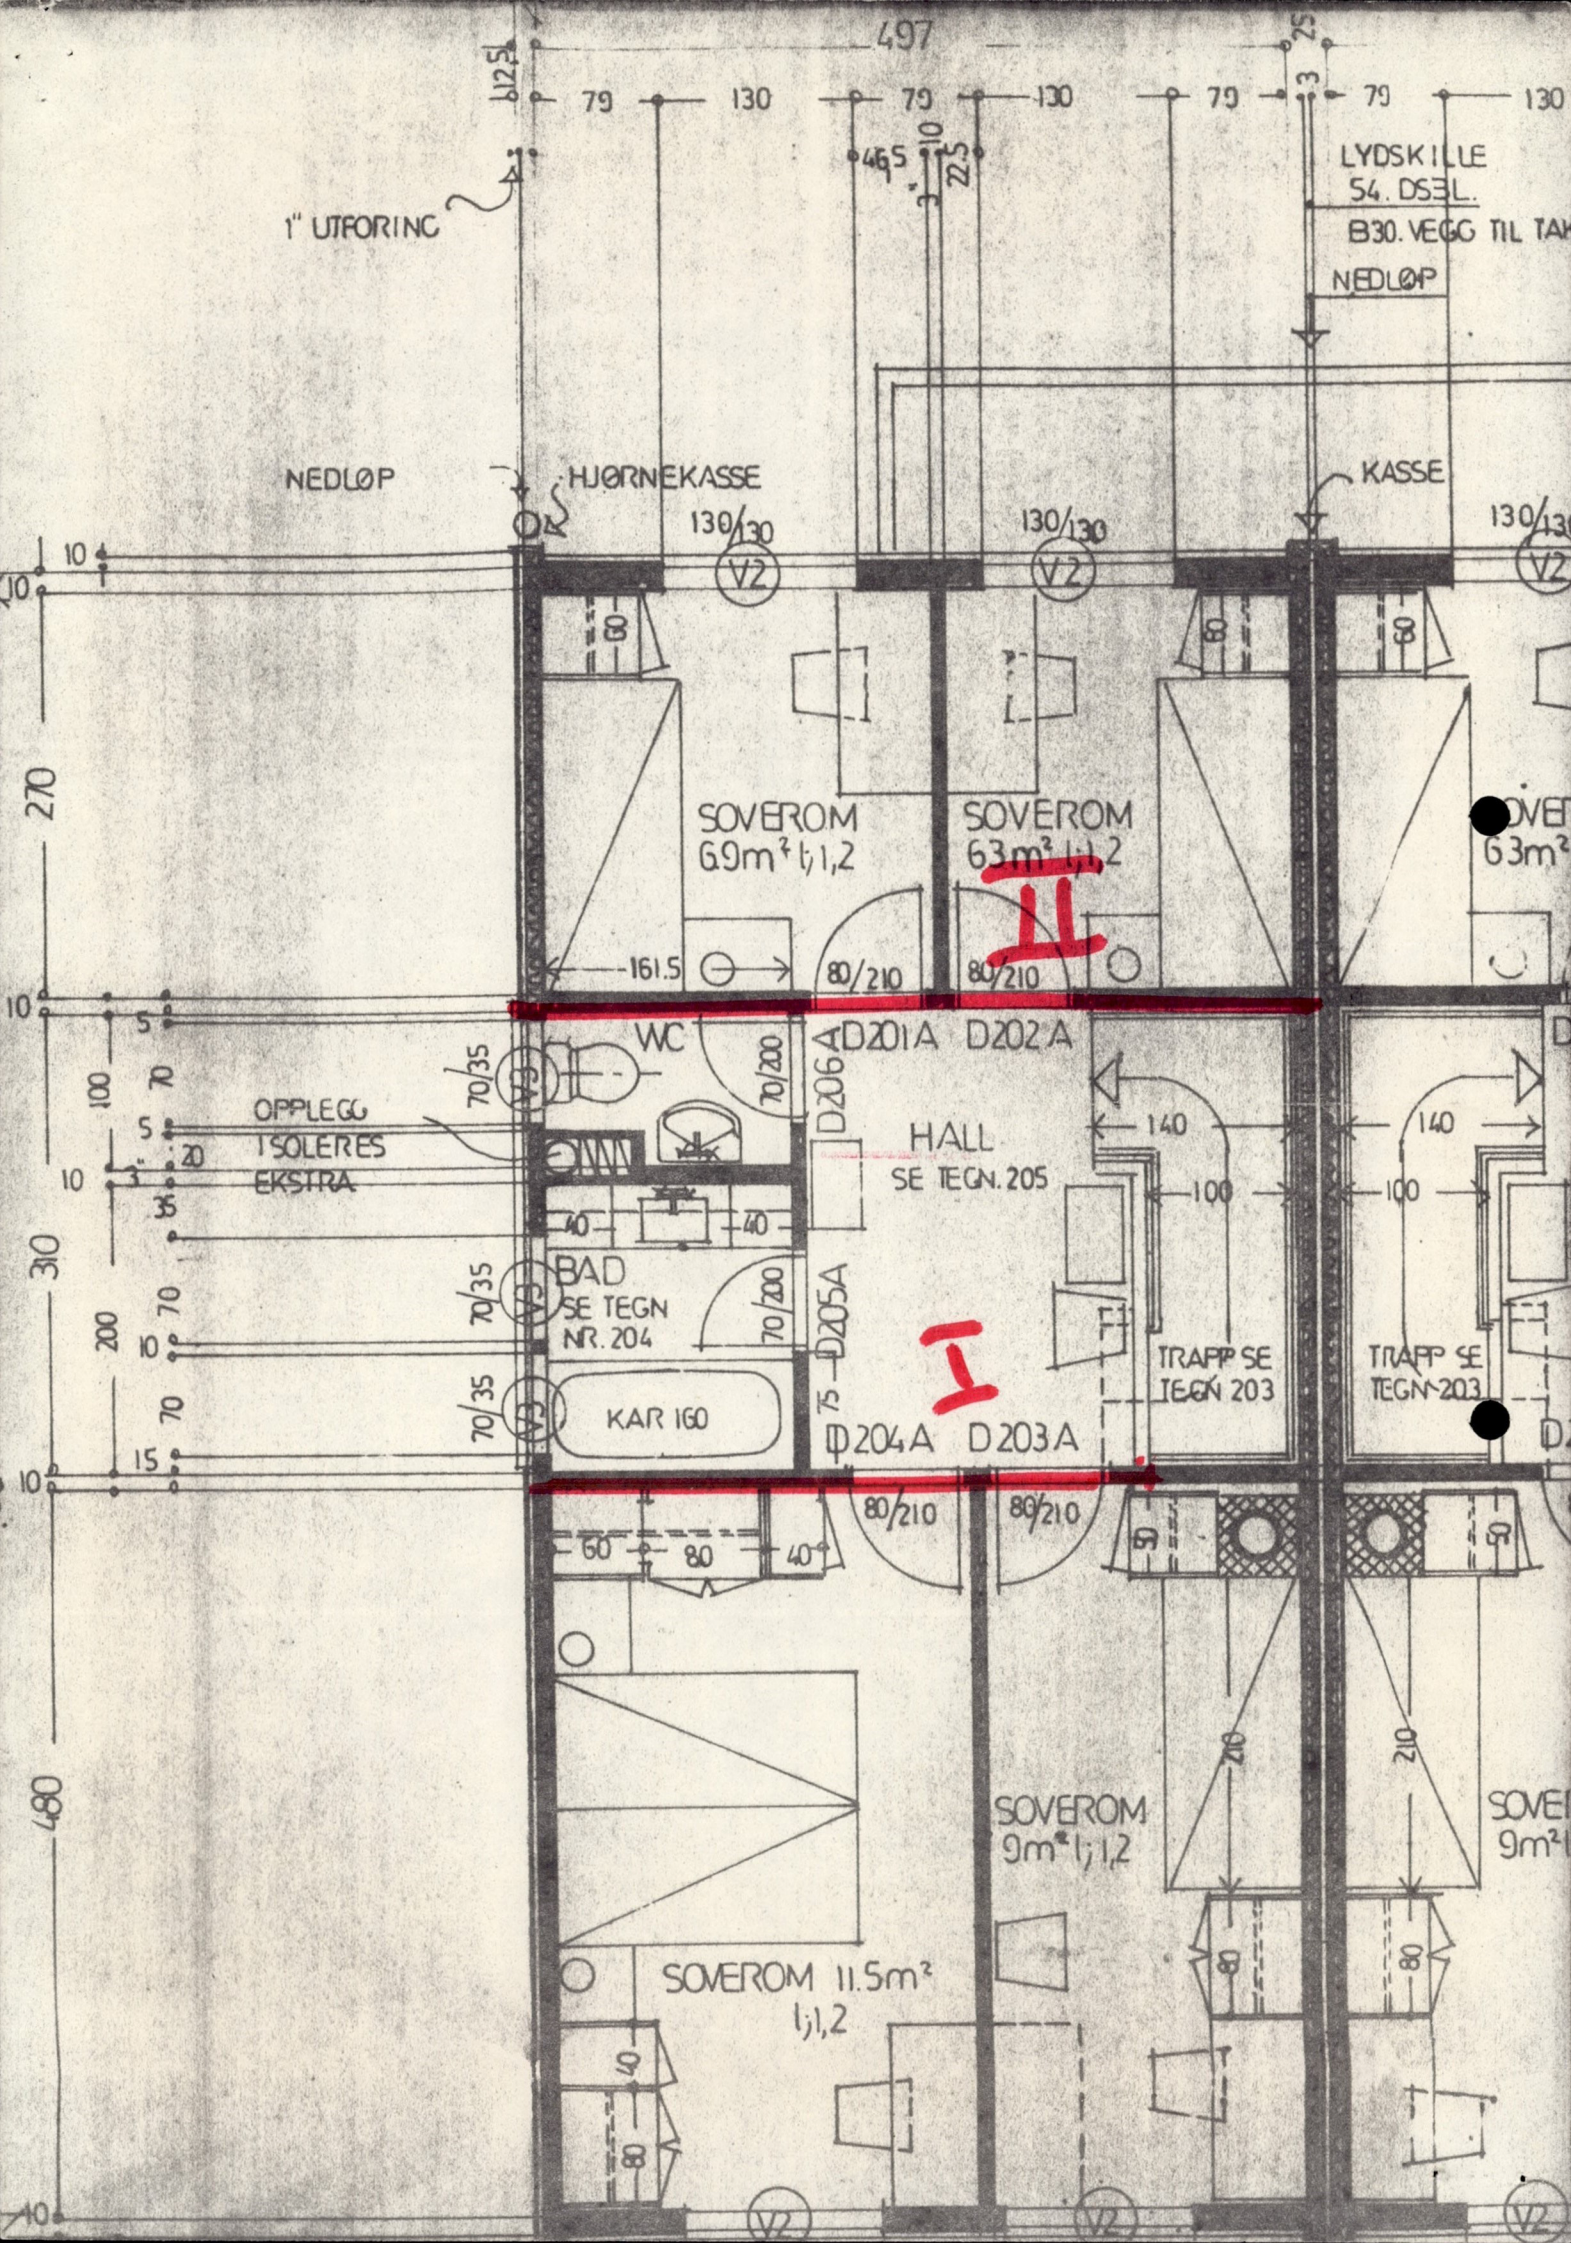
497
1" UTFORING
LYDSKILLE
54. DSEL.
B30. VEGG TIL TAK
NEDLØP
HJØRNEKASSE
KASSE
130/130
V2
SOVEROM
6.9m² l;1,2
SOVEROM
6.3m² l;1,2
161.5
80/210
WC
D201A
D202A
D206A
HALL
SE TEGN. 205
OPPLEGG
ISOLERES
EKSTRA
BAD
SE TEGN
NR. 204
D205A
KAR 160
D204A
D203A
TRAPP SE
TEGN 203
SOVEROM
9m² l;1,2
SOVEROM 11.5m²
l;1,2

OSLO KOMMUNE
BYGNINGSKONTROLLEN
HERSLEBSGT. 19 XII OSLO 5 • 11 50 60

KA/LJ

KOPI

Oslo, den
30. juni 1980

FERDIGATTEST

(For nybygg og større arbeider.)

Arbeidssted
Gnr.125,bnr.150,151,152,153,rekke A, Nordliveien 4F-G-H-I

Journalnr.
77/1508

Arbeidets art
Nybygg

Avsluttende synsforretning
5.6.80

Bygningens art
Rekkehus

Byggherre
Trygve Bjerke, Linstowsgtæ 19, Oslo 1

Byggemelder
Bakstad & Hovind A/S, Fr. Nansens vei 2, Oslo 3

Ansvarshavende
Tømmermester Trygve Bjerke, Linstowsgt. 19, Oslo 1

Ovennevnte byggearbeid er utført under lovmessig tilsyn. Ved den avsluttende synsforretning ble det ikke funnet noe lovstridig.

Ferdigattesten omfatter de bygningsmessige forhold samt opparbeidelse av tomten og gjelder ikke for installasjon av sanitæranlegg, sentralvarmeanlegg, gass og elektrisitet.

For bygningssjefen

Kr. Andersen
Overingeniør

Det gjøres merksam på at bygningslovens § 131 pas. 1—2 bestemmer at det skal innsendes byggemelding og foreligge tillatelse før bygning eller noen del av denne tas i bruk til annet øyemed enn forutsatt i den opprinnelige byggemelding, eller — for eldre bygnings vedk. — i annet øyemed enn det bygningen eller del av denne tidligere har tjent.

Skj. c-15. ANDVORD. 4000. 23394/78.