Madlaforkroken 6A

Nabolaget Madlaforen/Madlatorget - vurdert av 64 lokalkjente

Nabolaget spesielt anbefalt for

- **Familier med barn**
- **Etablerere**
- **Godt voksne**

Opplevd trygghet

Veldig trygt 86/100

Kvalitet på skolene

Veldig bra 79/100


Naboskapet

Høflige 65/100

Offentlig transport

Gunhilds gate Linje 16, FB40, N85	0 min 0 km
Stavanger stasjon Linje F5, L5	10 min 5 km
Stavanger Sola	16 min

Aldersfordeling

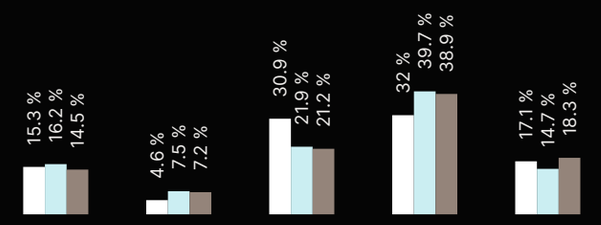

Område	Personer	Husholdninger
Madlaforen/Madlatorget	1 330	748
Stavanger/Sandnes	229 178	103 563
Norge	5 425 412	2 654 586

Skoler

Madlamark skole (1-10 kl.) 369 elever, 20 klasser	8 min 0.6 km
Hafrsfjord skole (1-7 kl.) 324 elever, 20 klasser	16 min 1.4 km
Madlavoll skole (1-7 kl.) 359 elever, 38 klasser	23 min 1.9 km
Gosen skole (8-10 kl.) 328 elever, 27 klasser	20 min 1.7 km
Wang Ung Stavanger (8-10 kl.) 180 elever, 7 klasser	23 min 2 km
St. Svithun videregående skole 616 elever, 22 klasser	21 min 1.8 km
The International School of Stavanger 255 elever	21 min 1.9 km

Barnehager

Hannes Lekestue Madla barnehage (... 43 barn	10 min 0.8 km
Molkeholen barnehage (1-5 år) 72 barn	12 min 1 km
Sandal barnehage (1-5 år) 60 barn	13 min 1.1 km

Ladepunkt for el-bil

AMFI Madla	6 min
Recharge St1 Madlakrossen	7 min

Dagligvare

Coop Mega Madla Express Søndagsåpent	9 min 0.8 km
Rema 1000 Madlakrossen	9 min

FINN

Innholdet i nabolagsprofilen er hentet fra ulike datakilder, og feil eller mangler kan forekomme. Vurderinger og sitater er innhentet på web og gir uttrykk for hvordan naboene vurderer nabolaget. FINN.no AS kan ikke holdes ansvarlig for feil/mangler i profilen. Copyright © Finn.no AS 2026



Gjensidige

Boligkjøperpakken

Alt du trenger til ditt boligkjøp – ferdig forsikret hele det første året.

Boligkjøperpakke HUS

Gir deg alle de forsikringene du trenger for det nye huset ditt:

- boligkjøperforsikring levert av Hiscox, med oppgjør via Sedgwick
- renteforsikring
- standard bygningsforsikring for hus
- innboforsikring Pluss
- flytteforsikring
- uhell i og utenfor hjemmet
- råte, skadedyr, skade-insekter, mus og rotter

Pris: Boligkjøperpakken Hus koster **kr 19 900,-** for hele det første året. Prisen på forsikringen legges inn i oppgjøret for din nye bolig, og betales i forbindelse med overtakelsen.

Boligkjøperpakke LEILIGHET

Gir deg alle de forsikringene du trenger for den nye leiligheten din:

- boligkjøperforsikring levert av Hiscox, med oppgjør via Sedgwick
- renteforsikring
- innboforsikring Pluss
- flytteforsikring
- uhell i og utenfor hjemmet
- bekjempelse av veggedyr, kakerlakker og skjeggkre

Pris: Boligkjøperpakken Leilighet og fritidsleilighet koster **kr 9 950,-** for hele det første året. Prisen på forsikringen legges inn i oppgjøret for din nye bolig, og betales i forbindelse med overtakelsen.

Boligkjøperpakke HYTTE

Gir deg alle de forsikringene du trenger for den nye fritids-boligen din:

- boligkjøperforsikring levert av Hiscox, med oppgjør via Sedgwick
- standard bygningsforsikring for hytte
- innboforsikring Pluss
- uhell i fritidsboligen
- råte, skadedyr, skade-insekter, mus og rotter

Pris: Boligkjøperpakken Hytte koster **kr 19 900,-** for hele det første året for frittstående hytte / tomannshytte / kjedet hytte. Prisen på forsikringen legges inn i oppgjøret for din nye bolig, og betales i for-bindelse med overtakelsen.

Forsikringspakken tilbys kun av eiendomsmegleren som foretar salget av eiendommen, og kan kun kjøpes av privatpersoner. Boligkjøperforsikringen gjelder fra kontraktsmøte (maks 6 mnd. før overtakelse), mens de andre forsikringene gjelder fra du overtar boligen. Forsikringene løper/varer i ett år.

I Boligkjøperpakke Hus og Boligkjøperpakke Hytte inngår standard bygningsforsikring. Denne kan oppgraderes til Hus Pluss mot et tillegg i prisen, det gjør du ved å kontakte Gjensidige etter overtakelse av boligen. Horisonaldelt tomannsbolig og rekkehus i borettslag får kun kjøpt leilighetspakke. Dersom det er behov for egen bygningsforsikring må du kontakte Gjensidige.

Boligkjøperforsikringen kan beholdes i inntil fem år. Du vil motta pris på fornyelse av boligkjøperforsikringen ca. 1 måned før fornyelsen din.

Har du spørsmål om boligkjøperpakken kan du kontakte oss på telefon 915 03 100 eller e-post boligkjoperpakken@gjensidige.no. Dersom du skal melde inn en sak tilknyttet boligkjøperpakken, gjør du dette ved å logge inn på gjensidige.no.

Egenerklæring

Madlaforkroken 6A, 4042 HAFRSFJORD

24 Mar 2026

Informasjon om eiendommen

Adresse	Postadresse	Enhetsnummer
Madlaforkroken 6A	Madlaforkroken 6A	

Opplysninger om selger og salgsobjekt

Er boligen en del av et sameie, aksjeselskap eller borettslag?

☐ Ja ☒ Nei

Driver du med omsetning eller utvikling av eiendom?

☐ Ja ☒ Nei

Når kjøpte du boligen?

Nov. 2013

Har du selv bodd i boligen?

☒ Ja ☐ Nei

Når og hvor lenge har eieren bodd i boligen? Hvis det er lengre perioder eieren ikke har bodd i boligen er det fint om du oppgir dette. Her kan du også oppgi annen relevant informasjon om eierskapet.

Bodd siden nov. 2013

Informasjon om eksisterende husforsikring

Jbf Forsikring AS-54

Informasjon om selger

Selger

Vatnamot-Johansen, Terje

Selger

Vatnamot-Johansen, Gunn

Forbehold

Selger tar spesifikt forbehold om feil og mangler som er beskrevet i egenerklæringsskjemaet.

Boligkjøper anses å kjenne til forholdene som er omtalt i dette egenerklæringsskjemaet. Disse forholdene kan ikke gjøres gjeldende som feil eller mangler senere.

Boligkjøper oppfordres til å selv undersøke eiendommen grundig.

Våtrom

1 **Har det vært feil på bad, vaskerom eller toalettrom?**

☐ Ja ☒ Nei, ikke som jeg kjenner til

2 **Er det utført arbeid på bad, vaskerom eller toalettrom?**

☐ Ja ☒ Nei, ikke som jeg kjenner til

Tak, yttervegg og fasade

3 **Har det lekket vann utenfra og inn, eller er det sett andre tegn til fukt?**

☒ Ja ☐ Nei, ikke som jeg kjenner til

Beskriv feilen og omfanget

Rundt pipe men der er det satt inn ny pipehatt slik at dette stoppet opp i 2026.

4 **Er det utført arbeid på tak, yttervegg, vindu eller annen fasade?**

☒ Ja ☐ Nei, ikke som jeg kjenner til

4.1.1 **Navn på arbeid**

Nytt arbeid

4.1.2 **Årstall**

2025

4.1.3 **Hvordan ble arbeidet utført?**

☒ Faglært ☐ Ufaglært

4.1.4 **Fortell kort hva som ble gjort av faglærte**

Byttet vinduer.

4.1.5 **Hvilket firma utførte jobben?**

Reny

4.1.6 **Har du dokumentasjon på arbeidet?**

☒ Ja ☐ Nei

Kjeller

5 **Har sameiet eller borettslaget hatt problemer med fukt, vann eller oversvømmelse i kjeller eller underetasje?**

Ikke relevant for denne boligen.

6 **Har boligen kjeller, underetasje eller andre rom under bakken?**

☐ Ja ☒ Nei

8 **Er det utført arbeid med drenering?**

☐ Ja ☒ Nei, ikke som jeg kjenner til

Elektrisitet

9 **Har det vært feil på det elektriske anlegget?**

☐ Ja ☒ Nei, ikke som jeg kjenner til

10 **Er det utført arbeid på det elektriske anlegget?**

☐ Ja ☒ Nei, ikke som jeg kjenner til

Rør

11 **Har eiendommen privat vannforsyning (ikke tilknyttet det offentlige vannettet), septik, pumpekum, brønn, avløpskvern eller liknende?**

☒ Ja ☐ Nei, ikke som jeg kjenner til

Spesifiser hvilken type

Septik

12 **Har det vært feil på utvendige eller innvendige avløpsrør eller vannrør?**

☐ Ja ☒ Nei, ikke som jeg kjenner til

13 **Er det utført arbeid på utvendige eller innvendige avløpsrør eller vannrør?**

☐ Ja ☒ Nei, ikke som jeg kjenner til

Ventilasjon og oppvarming

14 **Er det eller har det vært nedgravd oljetank på eiendommen?**

☐ Ja ☒ Nei, ikke som jeg kjenner til

15 **Har det vært feil på varmeanlegg eller ventilasjonsanlegg?**

☐ Ja ☒ Nei, ikke som jeg kjenner til

16 **Er det utført arbeid på varmeanlegg eller ventilasjonsanlegg?**

☐ Ja ☒ Nei, ikke som jeg kjenner til

Skjevheter og sprekker

17 **Er det tegn på setningsskader eller sprekker i for eksempel grunnmur eller fliser?**

☐ Ja ☒ Nei, ikke som jeg kjenner til

18 **Har det vært feil eller gjort endringer på ildsted eller pipe?**

☐ Ja ☒ Nei, ikke som jeg kjenner til

Sopp og skadedyr

19 **Har det vært skadedyr i boligen eller andre bygninger på eiendommen?**

☐ Ja ☒ Nei, ikke som jeg kjenner til

20 **Har det vært skadedyr i fellesområdene til sameiet eller borettslaget?**

Ikke relevant for denne boligen.

21 **Har det vært mugg, sopp eller råte i boligen eller andre bygninger på eiendommen?**

☐ Ja ☒ Nei, ikke som jeg kjenner til

22 **Har det vært mugg, sopp eller råte i sameiet eller borettslaget?**

Ikke relevant for denne boligen.

Planer og godkjenninger

23 **Mangler boligen eller andre bygninger brukstillatelse eller ferdigattest for søknadspliktige tiltak?**

☐ Ja ☒ Nei, ikke som jeg kjenner til

24 **Har du bygd på eller gjort om kjeller, loft eller annet til boligrom?**

☐ Ja ☒ Nei

25 **Selges eiendommen med utleiedel som leilighet, hybel eller lignende?**

☒ Ja ☐ Nei

26 **Er utleiedelen godkjent til beboelse av kommunen?**

☒ Ja ☐ Nei ☐ Vet ikke

27 **Er det utført radonmåling?**

☐ Ja ☒ Nei, ikke som jeg kjenner til

28 **Er det andre forhold av betydning eller sjenanse for eiendommen eller nærområdet?**

☐ Ja ☒ Nei, ikke som jeg kjenner til

29 **Foreligger det planer eller bestemmelser som kan medføre endringer av felleskostnader eller fellesgjeld?**

Ikke relevant for denne boligen.

30 **Er sameiet eller borettslaget er involvert i konflikter av noe slag?**

Ikke relevant for denne boligen.

Andre opplysninger

31 **Har ufaglærte utført arbeid som normalt bør utføres av faglærte? Du trenger ikke gjenta noe du allerede har nevnt.**

☐ Ja ☒ Nei, ikke som jeg kjenner til

32 **Har du andre opplysninger om boligen eller eiendommen utover det du har svart?**

☒ Ja ☐ Nei, ikke som jeg kjenner til

Skriv opplysningene her:

Oppgradert stue/kjøkken og byttet alle store vinduer i bolig.

Boligselgerforsikring

Boligen selges med boligselgerforsikring

En boligselgerforsikring gir trygghet for selger og kjøper, og kan dekke feil og mangler som enten ikke er opplyst om eller det ikke var kjennskap til da salget ble gjennomført.

Forsikringen er tegnet i Gjensidige Forsikring ASA

Forsikringsnummer 48391905

Egenerklæringsskjema

Name	Date	Name	Date
Gunn Vatnamot-Johansen	**2026-03-24**	**Terje Johansen**	**2026-03-24**

Identification

Gunn Vatnamot-Johansen

Identification

Terje Johansen

Signicat

This document contains electronic signatures using EU-compliant PAdES - PDF Advanced Electronic Signatures (Regulation (EU) No 910/2014 (eIDAS))

Egenerklæringsskjema

Signed by:

Gunn Vatnamot-Johansen	24/03-2026 11:29:53	BankID OIDC High
Terje Johansen	24/03-2026 10:41:50	BankID OIDC High

Tilstandsrapport

Enebolig
Madlaforkroken 6 A, 4042 HAFRSFJORD
STAVANGER kommune
gnr. 38, bnr. 751

Sum areal alle bygg: BRA: 218 m² BRA-i: 184 m²



Befaringsdato: 25.03.2026 **Rapportdato:** 26.03.2026 **Oppdragsnr.:** 21100-1477 **Referansenummer:** IB1171

Autorisert foretak: TAKST TEAM AS **Sertifisert Takstingeniør:** Asle Gilje **Vår ref:** 010645

Rapporten kan brukes i inntil ett år etter rapportdato, og kan ikke gjenbrukes ved flere boligsalg i denne perioden.
Skjer det endringer, oppstår skader også videre på boligen, bør du som selger be om oppdatert rapport.

Norsk takst

Norsk takst er bransjeorganisasjonen for landets bygningssakkyndige og takstforetak, med om lag 1400 sertifiserte medlemmer fordelt på omtrent 1000 bedrifter. I boligomsetningen regnes takstrapportene som et helt avgjørende element i den informasjonen som gjøres tilgjengelig for kjøper. Årlig leverer medlemmene rundt 120.000 slike takster. Det gir unik oversikt over norske boliger, og bidrar til at alle oppdrag kan utføres med utgangspunkt i erfaringsbasert kvalitet.

Det stilles høye krav til utdanning, sertifisering og yrkesetikk. Norsk takst er opptatt av at boligomsetningen skal være trygg, og legger vekt på å opptre uavhengig av andre bransjeaktører. Bygningssakkyndige fakturerer sine tjenester uten hensyn til hvilken pris som oppnås, og skal heller ikke på annen måte ha noen egeninteresse knyttet til handelen.

Uavhengighet og god fagkunnskap har over tid bygget troverdighet og tillit. Både selger og kjøper skal kunne stole på bygningssakkyndiges vurderinger. For tilfeller der det likevel skulle oppstå misnøye med utført arbeid, har vi sammen med Forbrukerrådet etablert en klagenemnd.

Norsk takst har en sentral rolle i utviklingen av norske standarder, regler og profesjonsprinsipper, og representerer bransjen i alle relevante internasjonale fora. Dette sikrer at norske bygningssakkyndige tidlig kan tilpasse seg krav og bransjetrender fra utlandet, samtidig som takseringsfaget får en norsk stemme på verdensbasis. Organisasjonen bidrar i næringspolitisk sammenheng, og har vært en pådriver for å sikre at lover og regler gir trygghet for forbrukerne i boligomsetningen.

TAKST TEAM AS

LITT OM TAKST TEAM AS

Vi er et firma som har drevet med taksering av fast eiendom i mer enn 40 år. Rogaland fylke er vårt primærområde, men vi utfører også oppdrag i tilstøtende fylker.

Takst Team består av uavhengige, profesjonelle og faglig dyktige takstingeniører som sikrer og takserer verdier, skader og eiendom etter bransjens strenge standarder og etiske regler. Vi er sertifisert gjennom Norsk Takst, og følger deres etterutdanningsprogram.

Vi er medlem av Takstnett - Norges største totalleverandør av taksttjenester. Les mer om oss her: https://www.takstnett.no

Våre verdier;
Kompetent: Vi har både spiss- og breddekompetanse
Uavhengig: Vi er uavhengige og profesjonelle
Nytenkende: Vi er framoverlente og toneangivende

Våre rapporter er utarbeidet etter Norsk takst sine retningslinjer, og vi ber deg lese nøye gjennom rapporten. Har du spørsmål, eller er det noen feil som bør rettes opp, ber vi deg kontakte oss for å avklare dette.

Rapportansvarlig



Asle Gilje
Uavhengig Takstingeniør
asle@takst-team.no
928 39 377

Norsk takst

TAKST TEAM AS
Auglendsmyrå 11
4016 STAVANGER

Dette trenger du å vite om tilstandsrapporten



Hva er en tilstandsrapport?

En tilstandsrapport beskriver synlige skader/avvik eller tegn på skader/avvik på boligen. Rapporten fremhever vanligvis ikke positive egenskaper ved boligen.



Hva vurderer en bygningssakkyndig?

Den bygningssakkyndige vurderer boligen ut fra hva man kan forvente av en bygning av samme alder og type. Vurderingen gjøres som regel mot hvordan det var vanlig å bygge og regler som gjaldt da boligen ble oppført (søknadstidspunktet). Forhold som er vanlige for bygningens alder, slik som slitasje etter normal bruk regnes ikke som avvik.



Hva inneholder tilstandsrapporten?

Den bygningssakkyndige undersøker rom og bygningsdeler slik det kommer frem av Forskrift til avhendingsloven. Tilstandsrapporten inneholder bare avvik som den bygningssakkyndige kan se eller kontrollere med enkle hjelpemidler. Det gjøres ikke nærmere undersøkelser slik som åpning av vegger eller andre bygningsdeler. I vegg mot våtrom og rom under terreng kan det borres et hull for å gjøre enkle undersøkelser slik som fuktsøk.

Når du kjøper en brukt bolig

Når du kjøper en brukt bolig, er det viktig å være oppmerksom på at dette ikke kan sammenlignes med å kjøpe en ny bolig. Måten boligen ble bygget på kan være annerledes enn i dag. Bygninger svekkes over tid, og utsettes for slitasje blant annet på grunn av bruk og vær og vind. Mange boliger fornyes helt eller delvis, noen i flere omganger, eller det oppføres tilbygg. Særlig for boliger som er pusset opp eller endret, er det viktig å merke seg at fornyelse av overflater ikke nødvendigvis betyr at bygningsdeler under er forbedret.

Vurdering mot byggeregler

Den bygningssakkyndige vil vurdere boligen mot hvordan det var vanlig å bygge og regler som gjaldt på søknadstidspunktet. Den bygningssakkyndige ser etter avvik som har betydning for og som reduserer boligens funksjon og verdi, og som kommer frem av forskrift til avhendingslova.

Noen bygningsdeler og forhold vil den bygningssakkyndige vurdere mot dagens regelverk. Etter dagens regelverk vil disse kunne få avvik og/eller TG2 eller TG3 uten at det nødvendigvis er krav om at avviket utbedres. Dette kan gjelde sluk, tettesjikt og fall på bad og vaskerom, forhold som gjelder sikkerhet mot brann, rekkverk, trapper osv.

Tilstandsrapporten beskriver ikke hele boligen

BYGNINGSSAKKYNDIGE SER FOR EKSEMPEL IKKE PÅ

• vanlig slitasje og normal vedlikeholdstilstand • bagatellmessige forhold som ikke påvirker bygningens bruk eller verdi vesentlig • etasjeskillere • tilleggsbygg slik som garasje, bod, anneks, naust også videre • utvendige trapper • støttemurer • skjulte installasjoner • installasjoner utenfor bygningen • full funksjonstesting av el- og VVS-installasjoner • geologiske forhold og bygningens plassering på grunnen • bygningens planløsning • bygningens innredning • løsøre slik som hvitevarer • utendørs svømmebasseng og pumpeanlegg • bygningens estetikk og arkitektur • bygningens lovlighet (bortsett fra bruksendringer, brannceller og forhold som åpenbart kan påvirke helse, miljø og sikkerhet) • fellesarealer (med mindre boligeier har vedlikeholdsplikt for fellesarealer og dette er kjent for bygningssakkyndig, eller fellesarealet har en særlig tilknytning til boligen).

© iVerdi 2023 © Norsk takst 2023

Malen til denne rapporten, inkludert standardtekstene fra Norsk takst, er vernet etter åndsverkloven og kan kun benyttes av medlemsforetakene i Norsk takst og av takstingeniører som er sertifisert i slikt foretak, samt av kunder hos iVerdi og studenter hos NEAK. For andre aktører er eksemplarfremstilling av malen og standardtekster, som utskrift og annen kopiering til bruk som grunnlag for tilsvarende rapporter, bare tillatt når det er hjemlet i lov (kopiering til privat bruk, sitat o.l.) eller avtale med Norsk Takst (Forside) eller iVerdi (Hjem-iVerdi).

Utnyttelse i strid med lov eller avtale kan medføre erstatnings- og straffeansvar.

TAKST TEAM AS
Auglendsmyrå 11
4016 STAVANGER

Dette trenger du å vite om tilstandsrapporten

Tilstanden vurderes med ulike tilstandsgrader

Tilstanden gir uttrykk for en gitt forventet tilstand, blant annet vurdert ut fra alder og normal bruk. Ved Tilstandsgrad 0 (TG0) og Tilstandsgrad 1 (TG1) gir den bygningssakkyndige normalt ingen begrunnelse for valg av tilstandsgrad. Grunnen er at bygningen eller bygningsdelen da bare har normal slitasje. Ved skjulte konstruksjoner kan alder alene avgjøre tilstandsgrad. Når bygningssakkyndige anbefaler tiltak, for eksempel utbedringer, må brukeren av rapporten vurdere om tiltakene er nødvendige og lønnsomme.
Når den bygningssakkyndige velger tilstandsgrad, baseres vurderingen på faste kriterier som følger av gjeldende bransjestandard for Teknisk tilstandsanalyse ved omsetning av bolig og Forskrift til avhendingslova.

TG 0

TILSTANDSGRAD 0, TG0: INGEN AVVIK

Bygningsdelen skal være tilnærmet ny, ikke vise tegn på slitasje og det skal være lagt frem dokumentasjon på faglig god utførelse. Det er ingen merknader til delen.

TG 1

TILSTANDSGRAD 1, TG1: MINDRE AVVIK

Bygningsdelen skal bare ha normal slitasje, og strakstiltak skal ikke anses som nødvendig. Graden kan også brukes når delen er ny, men der dokumentasjon på faglig god utførelse mangler.

TG 2

TILSTANDSGRAD 2, TG2: VESENTLIGE AVVIK OG MINDRE AVVIK SOM ETTER NS 3600 GIR TG 2

Bygningsdelen skal enten ha feil utførelse, en skade eller symptomer på skade, sterk slitasje eller nedsatt funksjon. Graden gis når bygningsdelen trenger vedlikehold eller tiltak i nær fremtid. Graden skal også brukes når delen er gammel og det er grunn til å varsle om faren for skader på grunn av alderen, eller når det er grunn til å overvåke delen spesielt på grunn av fare for større skader eller følgeskader.

TG 3

TILSTANDSGRAD 3, TG3: STORE ELLER ALVORLIGE AVVIK

Denne tilstandsgraden brukes ved kraftige tegn på forhold som man må regne med trenger utbedring straks eller innen kort tid. Det er påvist funksjonssvikt eller sammenbrudd.

TG IU

IKKE UNDERSØKT/IKKE TILGJENGELIG FOR UNDERSØKELSE

Det kan være avvik/skader som ikke er avdekket.

Informasjon om utbedringskostnader

Utbedringskostnadene i rapporten er sjablongmessige anslag basert på observerte forhold som feil, skader eller uregelmessigheter, samt foreslåtte tiltak. Disse anslagene er veiledende, angis i fem intervaller, er basert på generelle erfaringstall, og må ikke forveksles med konkrete pristilbud fra håndverkere eller entreprenører. Faktiske kostnader kan variere betydelig, avhengig av individuelle valg, materialpriser og markedsforhold. For å få en nøyaktig vurdering av utbedringskostnadene anbefales ytterligere undersøkelser og innhenting av flere pristilbud fra kvalifiserte fagfolk. Slike anslag gis for TG3, der dette er mulig.

$ Tiltak under kr 20 000

$$ Tiltak mellom kr 20 000 – 100 000

$$$ Tiltak mellom kr 100 000 – 200 000

$$$$ Tiltak mellom kr 200 000 – 500 000

$$$$$ Tiltak over kr 500 000

Beskrivelse av eiendommen

Enebolig med utleiedel fra 1975 med under- og hovedetasje. Oppført med grunnmur i betong, yttervegger i trekonstruksjoner som utvendig er kledd med trepanel, mønet tak som er tekket med betongtakstein.

Boligen er i normalt god stand.

Det er ved befaringen registrert enkelte anmerkninger som beskrevet i rapport.

Enebolig - Byggeår: 1975

UTVENDIG Gå til side

Taktekkingen er av betongtakstein som er besiktiget fra bakkenivå.
Takfotbeslag, nedløp og takrenner er av plast.
Teglpipe med heldekkende pipebeslag.
Veggene har bindingsverkskonstruksjon fra byggeår og fasader har bordkledning.
Takkonstruksjonen har W-takstoler i tre.
Bygningen har malte trevinduer med 2-lags glass. Store deler av vinduer ble byttet i 2022 og 2023.
Bygningen har malte ytterdører og malt balkongdør i tre fra 2024.
Skyvebalkongdør i aluminium i kjellerstue.
Balkong med utgang fra soverom, samt flere terrasser etablert på terreng i trekonstruksjoner.
Trapp i tre til terrasse og trapp i betong til hovedinngang.

INNVENDIG Gå til side

Innvendig er det gulv av parkett.
Veggene har malte plater, og innvendige tak har malte plater og himlingsplater.
Etasjeskiller er av trebjelkelag og gulv mot grunn er av betong.
Boligen har mursteinspipe og peis med innsats.
Hulltaking er foretatt i rom under terreng og det er påvist avvik i konstruksjonen.
Boligen har en malt tretrapp med lakkerte trinn.
Innvendig har boligen malte dører.

VÅTROM Gå til side

Bad hovedetasje:
Aktuell byggeforskrift er teknisk forskrift 2010. Ingen dokumentasjon er fremvist.
Veggene har fliser og taket er malt.
Gulvet er flislagt og har elektriske varmekabler.
Fall mot sluk er målt til ca. 22 mm.
Det er plastsluk og smøremembran med ukjent utførelse.
Rommet har innredning med nedfelt servant, veggmontert toalett og dusjvegger/hjørne.
Det er elektrisk styrt vifte.
Hulltaking er utført fra soverom mot våtsone på badet. Det ble ikke avdekket unormale forhold på undersøkelsesstedet.

Vaskerom underetasje:
Aktuell byggeforskrift er byggeforskrifter fra før 1997.
Ingen dokumentasjon.
Vegger og tak har panel.
Gulvet har malt/behandlet betong.
Gulvet er tilnærmet flatt.
Det er plastsluk og ikke noen form for tettesjikt.
Rommet har utslagsvask og opplegg for vaskemaskin.
Det er naturlig ventilering.
Hulltaking er foretatt og det er påvist avvik i hulltakingen.

Bad/vaskerom sokkelleilighet:
Aktuell byggeforskrift er byggeforskrifter fra før 1997.
Ingen dokumentasjon.
Veggene har fliser i dusj og våtromstapet.
Taket er malt.
Gulvet er flislagt og har elektriske varmekabler.
Det er plastsluk og smøremembran med ukjent utførelse.
Rommet har innredning med nedfelt servant, toalett, dusj og opplegg for vaskemaskin.
Det er elektrisk styrt vifte.
Hulltaking er utført fra kjøkken mot våtsone på bad/vaskerom. Det ble ikke avdekket unormale forhold på undersøkelsesstedet.

KJØKKEN Gå til side

Kjøkkenet har innredning med glatte fronter og benkeplaten er av laminat.
Det er kjøleskap, oppvaskmaskin, induksjonstopp, vinskap, stekeovn, vannstoppsystem og komfyrvakt.
Det er kjøkkenventilator med avtrekk ut.

Kjøkkenet i leilighet har innredning med glatte fronter og benkeplaten er av laminat.
Det er kjøl/fryseskap, oppvaskmaskin, komfyr og vannstoppsystem.
Det er kjøkkenventilator med avtrekk ut.

SPESIALROM Gå til side

Toalettrom med fliser på gulv og malte overflater på vegger og innvendig tak. Rommet er innredet med toalett og servant.

TEKNISKE INSTALLASJONER Gå til side

Innvendige vannledninger er av kobber.
Hovedstoppekran er etablert i vaskerom.
Det er avløpsrør av plast.
Boligen har naturlig ventilasjon.
Varmtvannstanken er på ca. 120 liter.
Det elektriske anlegget er utført med automatsikringer, og skrusikringer i leiligheten.

TOMTEFORHOLD Gå til side

Det er ukjent byggegrunn.
Dreneringen er fra 1975.
Bygningen har betong grunnmur.
Utvendige avløpsrør er av plast og fra 1975.
Det er septiktank.
Utvendige vannledninger er av ukjent type og fra 1975.
Det er offentlig vannforsyning via private stikkledninger.
Septiktanken er av betong og ble installert i 1975.

FORHOLD SOM ÅPENBART KAN MEDFØRE FARE FOR HELSE, MILJØ OG SIKKERHET Gå til side

Det er avvik i rømningsvei i leilighet.
Det er ikke foretatt radonmålinger, og bygget er heller ikke utført med radonsperre.
Det er ikke montert rekkverk på utvendige trapper.
Åpninger i rekkverk er større enn dagens forskriftskrav til rekkverk i

Beskrivelse av eiendommen

innvendige trapper.

Arealer

Gå til side

Forutsetninger og vedlegg

Gå til side

Lovlighet

Gå til side

Enebolig

• Det foreligger godkjente og byggemeldte tegninger, men det er avvik fra disse.

Vegg mellom stue og kjøkken, samt vegg mellom vindfang og gang er fjernet.


Garasje

• Det foreligger godkjente og byggemeldte tegninger, som stemmer med dagens bruk

TAKST TEAM AS
Auglendsmyrå 11
4016 STAVANGER


Sammendrag av boligens tilstand

Fordeling av tilstandsgrader

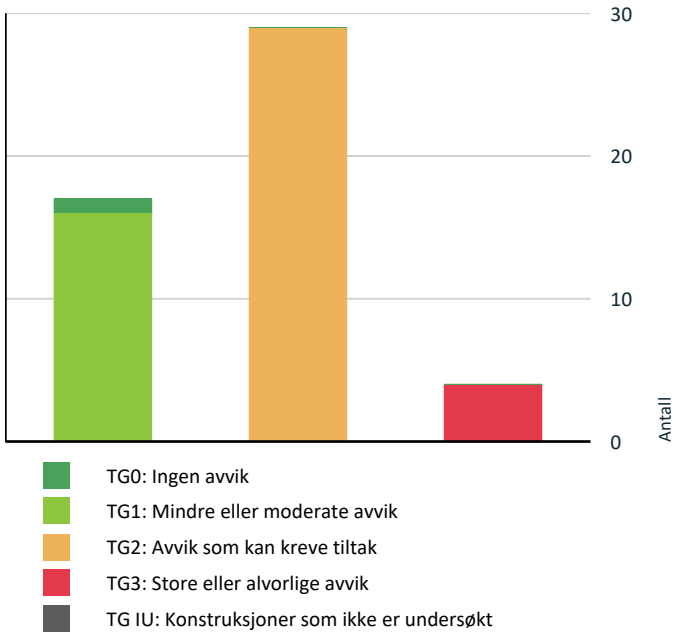

Vil du vite mer om tilstandsgrader? Se side 4.

Anslag på utbedringskostnad

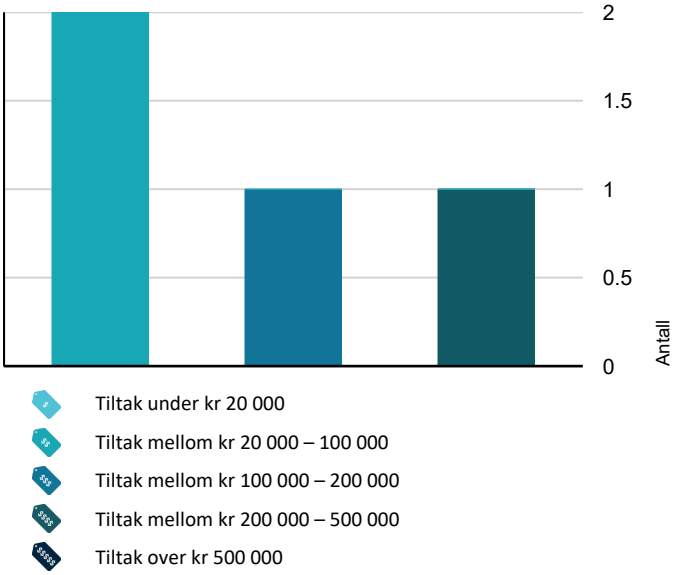

Hva er anslag på utbedringskostnad? Se side 4.

Spesielt for dette oppdraget/rapporten

Tilleggsbygg:
Tilleggsbygg er kun enkelt beskrevet, ikke kontrollert iht. NS 3600.

Etasjeskille:
Søk etter skjevheter kan avvike fra NS3600, da det i hovedsak bestrebes på å måle fra yttervegg til yttervegg, eller kun det største rommet per etasje.

Det er flyttet på møbler/inventar for å få tilkomst til å undersøke utsatte bygningsdeler, installasjoner og innretninger. Det er imidlertid ikke flytte på møbler/inventar som ellers står i rommene, men som likevel kan skjule skader (for eksempel hakk i parkett, sprekk i flis etc.). Det er selgers ansvar å sjekke og opplyse om slike skader i forbindelse med salg.

Takstmannen tar forbehold om skjulte feil og mangler, og forutsetter at byggene er godkjent slik de fremstod ved befaringen.
Takstmann forutsetter videre at byggene er lovlig oppført og at det kan gis offentlig godkjenning med uforbeholden ferdigattest slik som objektet fremstår på befaringsdato. (Ferdigattest er ikke fremlagt og bør fremskaffes)

Oppsummering av avvik

Vil du vite mer? Se på rommet eller bygningsdelen senere i rapporten.

Enebolig

TG 3 STORE ELLER ALVORLIGE AVVIK

Utvendig > Skyvedør underetasje	Gå til side
Våtrom > Underetasje > Vaskerom > Sluk, membran og tettesjikt	Gå til side
Våtrom > Sokkelleilighet > Bad/vaskerom > Overflater Gulv	Gå til side
Våtrom > Sokkelleilighet > Bad/vaskerom > Sluk, membran og tettesjikt	Gå til side

TG 2 AVVIK SOM KAN KREVE TILTAK

Utvendig > Taktekking	Gå til side
Utvendig > Nedløp og beslag	Gå til side
Utvendig > Veggkonstruksjon	Gå til side
Utvendig > Takkonstruksjon/Loft	Gå til side

Sammendrag av boligens tilstand

- **Utvendig > Dører** Gå til side
- **Utvendig > Balkonger, terrasser og rom under balkonger** Gå til side
- **Innvendig > Overflater - Sokkelleilighet** Gå til side
- **Innvendig > Etasjeskille/gulv mot grunn** Gå til side
- **Innvendig > Rom Under Terreng** Gå til side
- **Innvendig > Innvendige dører** Gå til side
- **Tekniske installasjoner > Vannledninger** Gå til side
- **Tekniske installasjoner > Avløpsrør** Gå til side
- **Tekniske installasjoner > Varmtvannstank** Gå til side
- **Tekniske installasjoner > Varmtvannstank - Leilighet** Gå til side
- **Tomteforhold > Fuktsikring og drenering** Gå til side
- **Tomteforhold > Utvendige vann- og avløpsledninger** Gå til side
- **Tomteforhold > Septiktank** Gå til side
- **Spesialrom > Hovedetasje > Toalettrom > Overflater og konstruksjon** Gå til side
- **Våtrom > Hovedetasje > Bad > Overflater vegger og himling** Gå til side
- **Våtrom > Hovedetasje > Bad > Overflater Gulv** Gå til side
- **Våtrom > Hovedetasje > Bad > Sluk, membran og tettesjikt** Gå til side
- **Våtrom > Hovedetasje > Bad > Sanitærutstyr og innredning** Gå til side
- **Våtrom > Underetasje > Vaskerom > Overflater vegger og himling** Gå til side
- **Våtrom > Underetasje > Vaskerom > Overflater Gulv** Gå til side
- **Våtrom > Underetasje > Vaskerom > Ventilasjon** Gå til side
- **Våtrom > Underetasje > Vaskerom > Tilliggende konstruksjoner våtrom** Gå til side
- **Kjøkken > Sokkelleilighet > Kjøkken > Overflater og innredning** Gå til side
- **Våtrom > Sokkelleilighet > Bad/vaskerom > Overflater vegger og himling** Gå til side
- **Våtrom > Sokkelleilighet > Bad/vaskerom > Sanitærutstyr og innredning** Gå til side

HELSE, MILJØ OG SIKKERHET

Forhold som åpenbart kan medføre fare for helse, miljø og sikkerhet

- Åpninger i rekkverk er større enn dagens forskriftskrav til rekkverk i innvendige trapper. Gå til side
- Åpninger mellom trinn i innvendig trapp er større enn dagens forskriftskrav.
- Det er avvik i rømningsveier.
- Det er ikke foretatt radonmålinger, og bygget er heller ikke utført med radonsperre.
- Det er ikke montert rekkverk på balkong eller terrasse.
- Det er ikke montert rekkverk på utvendige trapper.

Tilstandsrapport

ENEBOLIG

Byggeår
1975

Kommentar
Byggeåret er basert på opplysninger fra eiendomsmatrikkelen.

Anvendelse
Helårsbolig

Standard
Normal standard på bygget ut ifra alder/konstruksjon - jamfør beskrivelse under konstruksjoner.

Vedlikehold
Bygget er normalt vedlikeholdt.

UTVENDIG

TG 2 Taktekking

Punktet må sees i sammenheng med Takkonstruksjon/Loft

Beskrivelse
Taktekkingen er av betongtakstein som er besiktiget fra bakkenivå.

Siden taket (takkonstruksjon, taktekking og skorstein) kun er observert fra bakkenivå, er vurderingen begrenset av dette. Det er ikke sikkerhetsmessig forsvarlig å bevege seg ut på taket eller observere fra stige. Selv om det ikke er avdekket skader under befaringen, betyr ikke dette at det ikke foreligger skader som en besiktigelse på taket kan avdekke. Vær oppmerksom på denne risikoen. En undersøkelse av taket kan utføres av en fagperson under tilstrekkelige sikkerhetsforhold.

Vurdering av avvik:
- Mer enn halvparten av forventet brukstid er passert på taktekkingen.
- Mer enn halvparten av forventet brukstid er passert på undertak.

Det er observert noe mose på taksteinene. Dette kan medføre økt fuktbelastning og bør følges opp med jevnlig rengjøring for å forhindre skader på taktekkingen.

Konsekvens/tiltak
- Tidspunkt for utskiftning av taktekking nærmer seg.
- Tidspunkt for utskiftning av undertak nærmer seg.
- Når taktekking og undertak begynner å bli gamle, øker risikoen for lekkasjer, noe som kan føre til omfattende og kostbare reparasjoner av underliggende konstruksjoner dersom en ikke foretar tiltak på konstruksjonene før dette oppstår.

Det anbefales å fjerne mose fra taksteinene og følge opp med jevnlig rengjøring for å redusere fuktbelastning og forhindre skader på taktekkingen.

TG 2 Nedløp og beslag

Beskrivelse
Takfotbeslag, nedløp og takrenner er av plast.

Vurdering av avvik:
- Mer enn halvparten av forventet brukstid er passert på renner/nedløp/beslag.
- Takrenner har punktvise lekkasjer.

Det er observert noe råte på stuvbordet (bordet bak takrennen).

Tiltak bør vurderes for å hindre videre skadeutvikling.

Konsekvens/tiltak
- Lokal utbedring må utføres.

Det bør gjennomføres utbedring av takrenner og nedløp for å hindre lekkasjer og videre råteskader på stuvbordet.
Dersom tiltak ikke iverksettes, er det økt risiko for fuktskader på underliggende konstruksjoner og ytterligere forringelse av byggets tilstand.

TG 1 Pipe over tak

Beskrivelse
Teglpipe med heldekkende pipebeslag.

Årstall: 2025 **Kilde:** Eier

TG 2 Veggkonstruksjon

Beskrivelse
Veggene har bindingsverkskonstruksjon fra byggeår og fasader har bordkledning.

Vurdering av avvik:
- Det er ingen eller liten lufting i nedre kant av kledning mot grunnmur.
- Det er påvist spredte råteskader i bordkledningen.
- Bordkledning går stedvis nesten helt ned i terreng.

Det er påvist råteskader på enkelte hjørnebord og kledningsbord.

Det er liten lufting i nedre kant av kledningen, og det mangler musetetting.

Konsekvens/tiltak
- Det må foretas lokal utbedring.

Råteskadede hjørnebord og kledningsbord bør skiftes ut for å hindre videre råteutvikling og skade på underliggende konstruksjon.

Det bør etableres tilstrekkelig lufting i nedre kant av kledningen, samt montering av musebånd for å forhindre fuktskader og inntrengning av skadedyr.

Det anbefales å øke avstanden mellom kledningsbord og terreng til minimum 10 cm for å unngå skader og misfarging fra vannsprut.

Manglende tiltak kan føre til økt risiko for råte, fuktskader og skadedyr i veggkonstruksjonen.



Tilstandsrapport

TG 2 Takkonstruksjon/Loft

Punktet må sees i sammenheng med Taktekking

Beskrivelse

Takkonstruksjonen har W-takstoler i tre.

Vurdering av avvik:

• Det er påvist fuktskjolder/skader i takkonstruksjonen.

Isolasjon ligger noe uryddig på deler av loftet over badet.
Det er fuktskjolder ved pipe og gjennomføringer.

Konsekvens/tiltak

• Det må gjøres nærmere undersøkelser.

Isolasjonen må legges på plass for å sikre riktig funksjon.

Fuktskjolder på sutak ved gjennomføringer bør undersøkes nærmere for å avdekke årsak og omfang. Nødvendige utbedringer bør utføres for å hindre videre fuktinntrengning og redusere risikoen for råteskader i takkonstruksjonen.



Fuktskjolder ved gjennomføringer i tak.

TG 1 Vinduer

Beskrivelse

Bygningen har malte trevinduer med 2-lags glass. Store deler av vinduer ble byttet i 2022 og 2023.

TG 2 Dører

Beskrivelse

Bygningen har malte ytterdører.

Vurdering av avvik:

• Det er avvik:

Det er observert noe svelling og malingsavskalling på hovedytterdøren.

Konsekvens/tiltak

• Tiltak:

Det bør utføres vedlikehold og utbedring av ytterdøren for å utbedre svelling og malingsavskalling.
Dersom tiltak ikke gjennomføres, kan ytterligere forringelse oppstå, noe som kan redusere dørens levetid og føre til økt risiko for fuktinntrengning.

TG 3 Skyvedør underetasje

Beskrivelse

Skyvebalkongdør i aluminium i kjellerstue.

Vurdering av avvik:

• Det er avvik:

Skyvedøren er av eldre dato. Pågående lekkasje har resultert i fuktskader på gulvet.

Konsekvens/tiltak

• Tiltak:

Skyvedøren bør byttes og fuktskadet gulv må skiftes ut for å hindre videre fuktskader og redusere risiko for råte, mugg og forringelse av inneklima.

Kostnadsestimat: 20 000 - 100 000



TG 1 Balkongdør

Beskrivelse

Bygningen har malt balkongdør i tre.

Årstall: 2024 **Kilde:** Eier

TG 2 Balkonger, terrasser og rom under balkonger

Beskrivelse

Balkong med utgang fra soverom, samt flere terrasser i trekonstruksjoner etablert på terreng.

Vurdering av avvik:

• Det er avvik:

Terrassene er av eldre dato og har en del grønske på overflatene.

Konsekvens/tiltak

• Tiltak:

Terrassene bør rengjøres og overflatene vedlikeholdes for å fjerne grønske og forhindre videre forringelse av materialene.
Dersom dette ikke utføres, kan det føre til økt slitasje, glatte overflater og forkortet levetid på konstruksjonene.

TG 1 Utvendige trapper

Beskrivelse

Trapp i tre til terrasse og trapp i betong til hovedinngang.

INNVENDIG

TG 1 Overflater

Beskrivelse

Tilstandsrapport

Innvendig er det gulv av parkett.
Veggene har malte plater, og innvendige tak har malte plater og himlingsplater.

I stue/kjøkken er gulvet oppgradert med trinnlydsplater under parkett.

TG 2 Overflater - Sokkelleilighet

Beskrivelse

Innvendig er det gulv av laminat og parkett.
Veggene har tapet og innvendige tak har malte plater.

Vurdering av avvik:

• Det er avvik:

Laminatgulvet har glipper i skjøtene enkelte steder.

Konsekvens/tiltak

• Tiltak:

Laminatgulvet bør utbedres eller skiftes ut der det er glipper i skjøtene, for å unngå ytterligere skade redusert levetid på gulvet.

TG 2 Etasjeskille/gulv mot grunn

Beskrivelse

Etasjeskiller er av trebjelkelag og gulv mot grunn er av betong.

Vurdering av avvik:

• Målt høydeforskjell på mellom 10 - 20 mm innenfor en lengde på 2 meter. Tilstandsgrad 2 gis med bakgrunn i standardens krav til godkjente måleavvik.

Målt høydeforskjell på 16 mm innenfor en lengde på 2 meter i stue.

Konsekvens/tiltak

• For å få tilstandsgrad 0 eller 1 må høydeforskjeller rettes opp. Det vil imidlertid sjelden være økonomisk rasjonelt som et enkeltstående tiltak i en bolig som dette. Dersom boligen en gang skal renoveres, kan man vurdere slike tiltak.

TG 1 Pipe og ildsted

Beskrivelse

Boligen har mursteinspipe og peis med innsats.

TG 2 Rom Under Terreng

Punktet må sees i sammenheng med 'Drenering'

Beskrivelse

Hulltaking er foretatt og det er påvist avvik i konstruksjonen.
Hulltaking er foretatt i vaskerom.
Fuktkvotemåling (vekt%) i konstruksjonen ble målt til 21 %.

Vurdering av avvik:

• Det er gjennom hulltaking påvist høyt fuktnivå inne i trekonstruksjonen i hulltakingen, men ikke påvist fuktskader i dette området. Høy luftfuktighet kan over tid føre til muggvekst eller sverting av materialer. Samtidig kan materialer og konstruksjoner bli ødelagt.

Det er også foretatt fuktmåling langs gulvet i boden i kjelleren, hvor det ble påvist høyt fuktnivå.

Konsekvens/tiltak

• Det påviste fuktnivå gir grunn til å overvåke konstruksjonen jevnlig for å se utvikling over tid, og eventuelt foreta tiltak for å unngå fuktskader.

Det anbefales å overvåke fuktnivået jevnlig og vurdere tiltak for å redusere fuktigheten i konstruksjonen, for å unngå utvikling av mugg, svertesopp og skader på materialer over tid.

Vedvarende høyt fuktnivå kan føre til forringelse av konstruksjonen og dårligere inneklima.



TG 1 Innvendige trapper

Beskrivelse

Boligen har en malt tretrapp med lakkerte trinn.

TG 2 Innvendige dører

Beskrivelse

Innvendig har boligen malte dører.

Vurdering av avvik:

• Det er påvist avvik som tilsier at det bør foretas tiltak på enkelte dører.

Enkelte dører tar i karmen.

Konsekvens/tiltak

• Det bør foretas tiltak på enkelte dører.

Det bør foretas justering av dører som tar i karmen for å sikre funksjonell bruk og forhindre unødig slitasje på dør og karm. Dersom tiltak ikke utføres, kan dette føre til økt slitasje og behov for mer omfattende reparasjoner over tid.

VÅTROM

HOVEDETASJE > BAD

Generell

Beskrivelse

Aktuell byggeforskrift er teknisk forskrift 2010. Ingen dokumentasjon er fremvist.

Årstall: 2010 **Kilde:** Eier

Tilstandsrapport



HOVEDETASJE > BAD

TG 2 Overflater vegger og himling

Beskrivelse

Veggene har fliser og taket er malt.

Vurdering av avvik:

• Det er vindu/dør med ikke fuktbestandige materialer i våtsonen (ved vask, dusj, badekar, osv.), løsningen eller byggematerialet er uegnet.

Det er observert svertesopp i fugene i dusjsonen. Dette indikerer fuktbelastning og behov for rengjøring og eventuelt utbedring for å hindre videre vekst av sopp.

Konsekvens/tiltak

• Uegnede materialer må fuktbeskyttes/utskiftes.

Det bør gjennomføres grundig rengjøring av fugene for å fjerne svertesopp, og det bør vurderes ytterligere utbedring for å hindre videre vekst.
Dersom tiltak ikke utføres, kan dette føre til økt fuktbelastning, forringelse av materialer og risiko for sopp- og råteskader over tid.

HOVEDETASJE > BAD

TG 2 Overflater Gulv

Beskrivelse

Gulvet er flislagt og har elektriske varmekabler.
Fall mot sluk er målt til ca. 22 mm.

Vurdering av avvik:

• Det er mulighet for at det kan forekomme vannlekkasje på våtrommet hvor vann ikke vil gå til sluk.
• Det er påvist at høydeforskjell fra topp slukrist til gulv/synlig topp membran ved dørterskel er mindre enn 25 mm.
• Krav til fall er ikke oppfylt og gulvet er tilnærmet flatt (har ikke motfall).

Konsekvens/tiltak

• Et bad med manglende/redusert fall til sluk blir mindre funksjonelt og sikkert for brukeren. Dette kan medføre stående vann på gulvet, vann som ikke ledes effektivt til sluket, økt risiko for at vann renner ut av rommet og redusert sklisikkerhet på gulvet.
• Eventuelt lekkasjevann fra utstyr utenfor dusjsone vil ikke ha en naturlig vei til sluket. Dette kan føre til at vann samler seg på gulvet og potensielt renner ut av rommet eller trenger inn i konstruksjonen.

HOVEDETASJE > BAD

TG 2 Sluk, membran og tettesjikt

Beskrivelse

Det er plastsluk og smøremembran med ukjent utførelse.

Vurdering av avvik:

• Mer enn halvparten av forventet brukstid er passert på membranløsningen.
• Mer enn halvparten av forventet brukstid er passert på slukløsningen.

Konsekvens/tiltak

• Det er viktig å merke seg at levetiden til en membran varierer basert på kvalitet, installasjon og bruk. Eldre membraner kan bli sprø og sprekke opp, noe som fører til at de mister sin vanntettende funksjon. Dette kan resultere i vannlekkasjer gjennom vegger og gulv og fuktskader.
• Overvåk tilstanden jevnlig. For å få tilstandsgrad 0 eller 1 må slukløsningen skiftes ut og sannsynligvis må også membransjiktet skiftes/utbedres. Det er imidlertid vanskelig å si noe om tidspunktet for når dette er nødvendig.



Sluk i dusj.

HOVEDETASJE > BAD

TG 2 Sanitærutstyr og innredning

Beskrivelse

Rommet har innredning med nedfelt servant, veggmontert toalett og dusjvegger/hjørne.

Vurdering av avvik:

• Det er ikke påvist tilfredsstillende løsning for å synliggjøre lekkasje fra innebygget sisterne.

Konsekvens/tiltak

• Det må gjøres tiltak for å lukke avviket.

Det anbefales å montere lekkasjesensor for å oppdage eventuelle lekkasjer fra innebygget sisterne. Manglende lekkasjesikring kan medføre økt risiko for skjulte vannskader i konstruksjonen.

HOVEDETASJE > BAD

TG 1 Ventilasjon

Beskrivelse

Det er elektrisk styrt vifte.

HOVEDETASJE > BAD

TG 0 Tilliggende konstruksjoner våtrom

Beskrivelse

Tilstandsrapport

Hulltaking er utført fra soverom mot våtsone på badet. Det ble ikke avdekket unormale forhold på undersøkelsesstedet. Det presiseres at hulltaking kun er en stikkprøve, og at funnene derfor ikke kan utelukke eventuell fukt eller skader i andre deler av våtrommets konstruksjoner.



UNDERETASJE > VASKEROM

Generell

Beskrivelse

Aktuell byggeforskrift er byggeforskrifter fra før 1997.
Ingen dokumentasjon.



UNDERETASJE > VASKEROM

TG 2 Overflater vegger og himling

Beskrivelse

Vegger og tak har panel.

Vurdering av avvik:

• Det er uegnede materialer i våtsoner.

Konsekvens/tiltak

• Uegnede materialer må fuktbeskyttes/utskiftes.

Uegnede materialer i våtsoner bør fuktbeskyttes eller skiftes ut for å unngå risiko for fuktskader, råte og muggutvikling i konstruksjonen.

UNDERETASJE > VASKEROM

TG 2 Overflater Gulv

Beskrivelse

Gulvet har malt/behandlet betong. Gulvet er tilnærmet flatt.

Vurdering av avvik:

• Krav til fall er ikke oppfylt og gulvet er tilnærmet flatt (har ikke motfall).

Konsekvens/tiltak

• Et bad med manglende/redusert fall til sluk blir mindre funksjonelt og sikkert for brukeren. Dette kan medføre stående vann på gulvet, vann som ikke ledes effektivt til sluket, økt risiko for at vann renner ut av rommet og redusert sklisikkerhet på gulvet.

UNDERETASJE > VASKEROM

TG 3 Sluk, membran og tettesjikt

Beskrivelse

Det er plastsluk og ikke noen form for tettesjikt.

Vurdering av avvik:

• Det er ikke membran/tettesjikt i våtsonen.

Konsekvens/tiltak

• Det må etableres tilfredsstillende membran/tettesjikt i våtrommets våtsone. Alle forhold med tettesjikt, våtsone, sluk m.m. må dokumenteres. Manglende membran/tettesjikt medfører risiko for lekkasjer og fukt i konstruksjonen.

Kostnadsestimat: 100 000 - 200 000



UNDERETASJE > VASKEROM

TG 1 Sanitærutstyr og innredning

Beskrivelse

Rommet har utslagsvask og opplegg for vaskemaskin.

UNDERETASJE > VASKEROM

TG 2 Ventilasjon

Beskrivelse

Det er naturlig ventilering.

Vurdering av avvik:

• Rommet har kun naturlig ventilasjon.
• Våtrommet mangler tilluftsventilering, f.eks. spalte/ventil ved dør.

Konsekvens/tiltak

• Elektrisk avtrekksvifte bør monteres for å lukke avviket.

Det bør etableres tilfredsstillende tilluft til våtrommet, for eksempel ved å montere en luftespalte eller ventil ved døren.
Manglende tilluftsventilering kan føre til dårlig luftkvalitet og økt risiko for fuktskader og soppdannelse.

UNDERETASJE > VASKEROM

Tilstandsrapport

TG 2 Tilliggende konstruksjoner våtrom

Beskrivelse

Hulltaking er foretatt og det er påvist avvik i hulltakingen. Hulltaking er foretatt i vaskerom. Fuktkvotemåling (vekt%) i konstruksjonen ble målt til 19 %.

Vurdering av avvik:

• Det er avvik:

Det er målt forhøyede fuktverdier i vegg mot terreng. Dette har sammenheng med forholdene som beskrevet under "rom under terreng".

Konsekvens/tiltak

• Tiltak:

Det bør gjennomføres ytterligere undersøkelser for å avklare årsaken til de forhøyede fuktverdiene i vegg mot terreng.
Forhøyet fukt kan medføre risiko for mugg, sopp og råteskader i konstruksjonen, noe som kan føre til redusert inneklima og skade på bygningen.



SOKKELEILIGHET > BAD/VASKEROM

Generell

Beskrivelse

Aktuell byggeforskrift er byggeforskrifter fra før 1997.
Ingen dokumentasjon.

SOKKELEILIGHET > BAD/VASKEROM

TG 2 Overflater vegger og himling

Beskrivelse

Veggene har fliser i dusj og våtromstapet.
Taket er malt.

Vurdering av avvik:

• Det er påvist at flisfuger har riss/sprekker.

Konsekvens/tiltak

• Slike riss/sprekker kan indikere bakenforliggende fuktskader, og konstruksjonen bør observeres jevnlig for å vurdere utvikling.

Fuger med riss eller sprekker bør utbedres eller skiftes ut for å hindre fuktinntrengning i underliggende konstruksjoner.
Konsekvensen av å ikke utbedre dette kan være fuktskader i veggkonstruksjonen, som igjen kan føre til kostbare reparasjoner og redusert levetid på våtrommet.

SOKKELEILIGHET > BAD/VASKEROM

TG 3 Overflater Gulv

Beskrivelse

Gulvet er flislagt og har elektriske varmekabler.

Vurdering av avvik:

• Målinger viser at det ikke er fall til sluk (motfall).

Det er motfall på gulvet til toalettet, og det mangler fuger rundt sluket.
Det er bom i flisene rundt sluket.
Høy dusjlist kan medføre at vann ikke ledes til sluk, noe som øker risikoen for vannlekkasje på våtrommet.

Konsekvens/tiltak

• Et bad med manglende/redusert fall til sluk blir mindre funksjonelt og sikkert for brukeren. Dette kan medføre stående vann på gulvet, vann som ikke ledes effektivt til sluket, økt risiko for at vann renner ut av rommet og redusert sklisikkerhet på gulvet.

Det bør etableres korrekt fall mot sluk, samt utbedres fuger og bom i flisene rundt sluket for å sikre tilstrekkelig vanndrenering.
Høy dusjlist bør vurderes fjernet eller tilpasset for å unngå at vann ledes ut på gulvet.
Konsekvensen av manglende fall, utilstrekkelige fuger og bom i flisene er økt risiko for vannlekkasje og fuktskader i omkringliggende konstruksjoner.

Kostnadsestimat: 20 000 - 100 000



SOKKELEILIGHET > BAD/VASKEROM

TG 3 Sluk, membran og tettesjikt

Beskrivelse

Det er plastsluk og smøremembran med ukjent utførelse.

Vurdering av avvik:

• Det er rundt sluk påvist en ikke-fagmessig utførelse av membran/tettesjikt/klemring.
• Mer enn halvparten av forventet brukstid er passert på membranløsningen.
• Mer enn halvparten av forventet brukstid er passert på slukløsningen.
• Det er ikke tilfredsstillende membran/tettesjikt på våtrommet.

Membranen er påført over klemringen i sluket, noe som ikke er fagmessig utført og kan medføre økt risiko for lekkasje.

Konsekvens/tiltak

• Våtrommet står foran full oppgradering.

Det bør foretas utbedring av membran og sluk for å sikre fagmessig utførelse og redusere risikoen for lekkasjer og fuktskader i konstruksjonen.
Mangelfull utførelse rundt sluk og over klemring kan føre til at vann trenger inn i underliggende konstruksjoner, noe som kan gi omfattende skader og kostnader.

Tilstandsrapport

Kostnadsestimat: 200 000 - 500 000



SOKKELLEILIGHET > BAD/VASKEROM

TG 2 Sanitærutstyr og innredning

Beskrivelse

Rommet har innredning med nedfelt servant, toalett, dusj og opplegg for vaskemaskin.

Vurdering av avvik:

• Det er avvik:

Servanten har krakeleringer.

Konsekvens/tiltak

• Tiltak:

Servanten har krakeleringer, noe som hovedsakelig er et estetisk avvik og ikke påvirker funksjonen. Det er ikke behov for utbedring med mindre det oppstår lekkasjer eller ytterligere skader.

SOKKELLEILIGHET > BAD/VASKEROM

TG 1 Ventilasjon

Beskrivelse

Det er elektrisk styrt vifte.

SOKKELLEILIGHET > BAD/VASKEROM

TG 1 Tilliggende konstruksjoner våtrom

Beskrivelse

Hulltaking er utført fra kjøkken mot våtsone på bad/vaskerom. Det ble ikke avdekket unormale forhold på undersøkelsesstedet. Det presiseres at hulltaking kun er en stikkprøve, og at funnene derfor ikke kan utelukke eventuell fukt eller skader i andre deler av våtrommets konstruksjoner.



KJØKKEN

HOVEDETASJE > STUE/KJØKKEN

TG 1 Overflater og innredning

Beskrivelse

Kjøkkenet har innredning med glatte fronter og benkeplaten er av laminat. Det er kjøleskap, oppvaskmaskin, induksjonstopp, vinskap, stekeovn, vannstoppsystem og komfyrvakt.

Årstall: 2023 **Kilde:** Eier

HOVEDETASJE > STUE/KJØKKEN

TG 1 Avtrekk

Beskrivelse

Det er kjøkkenventilator med avtrekk ut.

Årstall: 2023 **Kilde:** Eier

SOKKELLEILIGHET > KJØKKEN

TG 2 Overflater og innredning

Beskrivelse

Kjøkkenet har innredning med glatte fronter og benkeplaten er av laminat. Det er kjøl/fryseskap, oppvaskmaskin, komfyr og vannstoppsystem.

Vurdering av avvik:

• Det er avvik:

Kjøkkeninnredningen er av eldre dato og er slitt.

Konsekvens/tiltak

• Tiltak:

Det bør vurderes oppgradering eller utskifting av kjøkkeninnredningen for å oppnå tilfredsstillende funksjonalitet og brukervennlighet. Manglende bruksfunksjoner og slitasje kan medføre redusert komfort og økt risiko for ytterligere skader eller feil på innredningen over tid.

SOKKELLEILIGHET > KJØKKEN

TG 1 Avtrekk

Beskrivelse

Det er kjøkkenventilator med avtrekk ut.

Tilstandsrapport

SPESIALROM

HOVEDETASJE > TOALETTROM

TG 2 Overflater og konstruksjon

Beskrivelse

Toalettrom med fliser på gulv og malte overflater på vegger og innvendig tak. Rommet er innredet med toalett og servant.

Vurdering av avvik:

• Toalettrom har kun naturlig avtrekk fra rommet, NS 3600 krever mekanisk avtrekk for å kunne gi TG 0/1.

Konsekvens/tiltak

• Andre tiltak:

Elektrisk avtrekk bør etableres på toalettrommet for å oppfylle kravene i NS 3600. Manglende elektrisk avtrekk kan føre til dårlig luftkvalitet og økt risiko for fuktskader over tid.

TEKNISKE INSTALLASJONER

TG 2 Vannledninger

Beskrivelse

Innvendige vannledninger er av kobber. Hovedstoppekran er etablert i vaskerom.

Vurdering av avvik:

• Mer enn halvparten av forventet brukstid er passert på innvendige vannledninger.

Konsekvens/tiltak

• Tidspunkt for utskiftning av vannledninger nærmer seg.

Det anbefales å vurdere utskiftning av vannledningene, da mer enn halvparten av forventet brukstid er passert.
Konsekvensen av å ikke utbedre kan være økt risiko for lekkasjer og vannskader på bygningen.

TG 2 Avløpsrør

Beskrivelse

Det er avløpsrør av plast.

Vurdering av avvik:

• Mer enn halvparten av forventet brukstid er passert på innvendige avløpsledninger.

Konsekvens/tiltak

• Tidspunkt for utskiftning av avløpsrør nærmer seg.

Det er ikke behov for utbedringstiltak siden anlegget fungerer i dag, men ut ifra alder kan skader plutselig oppstå på eldre anlegg.
Konsekvensen er at bygningsdelen har begrenset gjenværende brukstid, og det er økt risiko for lekkasjer eller andre skader på avløpsrørene.

TG 1 Ventilasjon

Beskrivelse

Boligen har naturlig ventilasjon.

TG 2 Varmtvannstank

Beskrivelse

Varmtvannstanken er på ca. 200 liter.

Vurdering av avvik:

• Det er påvist at varmtvannstank er over 20 år

Konsekvens/tiltak

• Det er ikke behov for utbedringstiltak siden tanken fungerer i dag, men ut ifra alder kan skader plutselig oppstå på eldre tanker.

TG 2 Varmtvannstank - Leilighet

Beskrivelse

Varmtvannstanken er på ca. 120 liter.

Årstall: 2017 **Kilde:** Produksjonsår på produkt

Vurdering av avvik:

• Det er ikke påvist tilfredsstillende el-tilkobling av varmtvannstank iht. gjeldende forskrift.

Konsekvens/tiltak

• Det bør etableres tilfredsstillende el-tilkobling etter gjeldende forskrift.

Det bør etableres tilfredsstillende el-tilkobling etter gjeldende forskrift for å redusere risiko for varmegang og brann. Manglende korrekt tilkobling kan medføre økt fare for elektriske feil og skader på bygningen.

Elektrisk anlegg

Dette er en forenklet kontroll begrenset til de spørsmål og undersøkelser som forskrift til avhendingslova (tryggere bolighandel) § 2-18 inneholder. Dette kan ikke sammenlignes med en kontroll utført av offentlig myndighet (Det lokale eltilsyn) eller registrert elektrovirksomhet, og en bygningssakkyndig har verken kompetanse eller lov til å foreta en slik kontroll.

Tilstanden er vurdert ut fra den forenklede og begrensede kontrollen som forskriften inneholder. El-anlegget kan ha feil og mangler som en slik forenklet undersøkelse ikke vil avdekke. Vær derfor oppmerksom på denne risikoen, og søk videre veiledning eller få en fullstendig kontroll utført av registrert elektrovirksomhet.

Beskrivelse

Det elektriske anlegget er utført med automatsikringer.

1. Foreligger det eltilsynsrapport de siste 5 år, og det er ikke foretatt arbeid på anlegget etter denne, utenom retting av eventuelle avvik i eltilsynsrapport (dvs en el-tilsynsrapport uten avvik)?
   Nei

Spørsmål til eier

2. Når ble det elektriske anlegget installert eller sist gang totalt rehabilitert (årstall)? Med totalt rehabilitert menes fullstendig utskiftet anlegg fra inntakssikring og videre.
   1975

3. Er alle elektriske arbeider/anlegg i boligen utført av en registrert elektroinstallasjonsvirksomhet?
   Ukjent

4. Er det elektriske anlegget utført eller er det foretatt tilleggsarbeider på det elektriske anlegget etter 1.1.1999?
   Ja

Tilstandsrapport

Eksisterer det samsvarserklæring?
Ukjent

5. Foreligger det kontrollrapport fra offentlig myndighet – Det Lokale Eltilsyn (DLE) eller eventuelt andre tilsvarende kontrollinstanser med avvik som ikke er utbedret eller kontrollen er over 5 år?
Nei

6. Forekommer det ofte at sikringene løses ut?
Nei

7. Har det vært brann, branntilløp eller varmgang (for eksempel termiske skader på deksler, kontaktpunkter eller lignende) i boligens elektriske anlegg?
Nei

Generelt om anlegget

8. Er det tegn til at det har vært termiske skader (tegn på varmgang) på kabler, brytere, downlights, stikkontakter og elektrisk utstyr? Sjekk samtidig tilstanden på elektrisk tilkobling av varmtvannsbereder, jamfør eget punkt under varmtvannstank
Nei

9. Er der synlig defekter på kabler eller er disse ikke tilstrekkelig festet?
Nei

Inntak og sikringsskap

10. Er det tegn på at kabelinnføringer og hull i inntak og sikringsskap ikke er tette, så langt dette er mulig å sjekke uten å fjerne kapslinger?
Nei

11. Finnes det kursfortegnelse, og er den i samsvar med antall sikringer?
Ja

12. Foreta en helhetsvurdering av det elektriske anlegget, dets alder, allmenne tilstand og fare for liv og helse. Bør det elektriske anlegget ha en utvidet el-kontroll?
Nei

Generell kommentar

Det bør innhentes samsvarserklæring.

Elektrisk anlegg - Sokkelleilighet

Dette er en forenklet kontroll begrenset til de spørsmål og undersøkelser som forskrift til avhendingslova (tryggere bolighandel) § 2-18 inneholder. Dette kan ikke sammenlignes med en kontroll utført av offentlig myndighet (Det lokale eltilsyn) eller registrert elektrovirksomhet, og en bygningssakkyndig har verken kompetanse eller lov til å foreta en slik kontroll.

Tilstanden er vurdert ut fra den forenklede og begrensede kontrollen som forskriften inneholder. El-anlegget kan ha feil og mangler som en slik forenklet undersøkelse ikke vil avdekke. Vær derfor oppmerksom på denne risikoen, og søk videre veiledning eller få en fullstendig kontroll utført av registrert elektrovirksomhet.

Beskrivelse

Sikringsskap m/skrusikringer fra byggeåret.

1. Foreligger det eltilsynsrapport de siste 5 år, og det er ikke foretatt arbeid på anlegget etter denne, utenom retting av eventuelle avvik i eltilsynsrapport (dvs en el-tilsynsrapport uten avvik)?
Nei

2. Når ble det elektriske anlegget installert eller sist gang totalt rehabilitert (årstall)? Med totalt rehabilitert menes fullstendig utskiftet anlegg fra inntakssikring og videre.
1975

3. Er alle elektriske arbeider/anlegg i boligen utført av en registrert elektroinstallasjonsvirksomhet?
Ukjent

4. Er det elektriske anlegget utført eller er det foretatt tilleggsarbeider på det elektriske anlegget etter 1.1.1999?
Ukjent

5. Foreligger det kontrollrapport fra offentlig myndighet – Det Lokale Eltilsyn (DLE) eller eventuelt andre tilsvarende kontrollinstanser med avvik som ikke er utbedret eller kontrollen er over 5 år?
Nei

6. Forekommer det ofte at sikringene løses ut?
Ukjent

7. Har det vært brann, branntilløp eller varmgang (for eksempel termiske skader på deksler, kontaktpunkter eller lignende) i boligens elektriske anlegg?
Nei

8. Er det tegn til at det har vært termiske skader (tegn på varmgang) på kabler, brytere, downlights, stikkontakter og elektrisk utstyr? Sjekk samtidig tilstanden på elektrisk tilkobling av varmtvannsbereder, jamfør eget punkt under varmtvannstank
Nei

9. Er der synlig defekter på kabler eller er disse ikke tilstrekkelig festet?
Nei

10. Er det tegn på at kabelinnføringer og hull i inntak og sikringsskap ikke er tette, så langt dette er mulig å sjekke uten å fjerne kapslinger?
Nei

11. Finnes det kursfortegnelse, og er den i samsvar med antall sikringer?
Ja

12. Foreta en helhetsvurdering av det elektriske anlegget, dets alder, allmenne tilstand og fare for liv og helse. Bør det elektriske anlegget ha en utvidet el-kontroll?
Ja På grunn av alder på det elektriske anlegget og manglende dokumentasjon anbefales en utvidet el-kontroll.

TOMTEFORHOLD

Byggegrunn

Beskrivelse

Det er ukjent byggegrunn.

Tilstandsrapport

TG 2 Fuktsikring og drenering

Punktet må sees i sammenheng 'Rom under terreng'

Beskrivelse

Dreneringen er fra 1975.

Vurdering av avvik:

• Det mangler, eller på grunn av alder er det sannsynlig at det mangler, utvendig fuktsikring av grunnmuren ved kjeller/underetasje.
• Mer enn halvparten av forventet levetid på drenering er overskredet.
• Det er ut ifra observasjoner påvist indikasjoner på at drenering/tettesjikt har begrenset effekt.

Konsekvens/tiltak

• Det må foretas nærmere undersøkelser, det kan ikke utelukkes behov for tiltak.

Det bør vurderes utskifting av drenering og etablering av utvendig fuktsikring av grunnmuren.
Konsekvensen av manglende eller svekket drenering og fuktsikring er økt risiko for fuktinntrengning i kjeller/underetasje, som kan føre til skader på konstruksjonen og dårligere innemiljø.

TG 1 Grunnmur og fundamenter

Beskrivelse

Bygningen har betong grunnmur.

TG 2 Utvendige vann- og avløpsledninger

Beskrivelse

Utvendige avløpsrør er av plast og fra 1975.
Det er septiktank.
Utvendige vannledninger er av ukjent type og fra 1975.
Det er offentlig vannforsyning via private stikkledninger.

Vurdering av avvik:

• Mer enn halvparten av forventet brukstid er passert på utvendige avløpsledninger.
• Mer enn halvparten av forventet brukstid er passert på utvendige vannledninger.

Konsekvens/tiltak

• Det er ikke behov for utbedringstiltak siden anlegget fungerer i dag, men ut ifra alder kan skader plutselig oppstå på eldre anlegg.

Det anbefales å gjennomføre en tilstandsvurdering av utvendige vann- og avløpsledninger, da mer enn halvparten av forventet brukstid er passert.
Konsekvensen av ikke å gjøre dette kan være økt risiko for lekkasjer, driftsstans eller kostbare reparasjoner som følge av alder og slitasje på ledningene.

TG 2 Septiktank

Beskrivelse

Septiktanken er av betong og ble installert i 1975.

Vurdering av avvik:

• Mer enn halvparten av forventet brukstid er passert på septiktank.

Konsekvens/tiltak

• Det er ikke behov for utbedringstiltak siden anlegget fungerer i dag, men ut ifra alder kan skader plutselig oppstå på eldre anlegg.

Det anbefales å gjennomføre en grundig kontroll av septiktanken for å avdekke eventuelle skader eller lekkasjer, da mer enn halvparten av forventet brukstid er passert.
Dersom tiltak ikke iverksettes, kan det oppstå risiko for forurensning og funksjonssvikt i anlegget.

FORHOLD SOM ÅPENBART KAN MEDFØRE FARE FOR HELSE, MILJØ OG SIKKERHET

Dette punktet inneholder tydelige og lett synlige forhold ved boligen som åpenbart kan påvirke helse, miljø og sikkerhet, og som bygningssakkyndige har oppdaget. Terskelen for hva som anses som åpenbart er høy, og det utføres ikke undersøkelser med sikte på å avdekke slike forhold. Punktet omfatter ikke skjulte eller ikke-synlige forhold, tekniske vurderinger eller forhold som krever spesialundersøkelser. Forhold vurderes etter byggteknisk forskrift på befaringstidpunktet. Røykvarslere og håndholdt brannslukningsutstyr vurderes etter gjeldende forskrift om brannforebygging.

⚠ Helse, miljø og sikkerhet

Beskrivelse

Det er avvik i rømningsveier.
Det er ikke foretatt radonmålinger, og bygget er heller ikke utført med radonsperre.
Det er ikke montert rekkverk på utvendige trapper.
Åpninger i rekkverk er større enn dagens forskriftskrav til rekkverk i innvendige trapper.

Vurdering av avvik:

• Åpninger i rekkverk er større enn dagens forskriftskrav til rekkverk i innvendige trapper.
• Åpninger mellom trinn i innvendig trapp er større enn dagens forskriftskrav.
• Det er avvik i rømningsveier.
• Det er ikke foretatt radonmålinger, og bygget er heller ikke utført med radonsperre.
• Det er ikke montert rekkverk på balkong eller terrasse.
• Det er ikke montert rekkverk på utvendige trapper.

Soverommet i leiligheten har ikke tilfredsstillende rømningsmulighet via vindu, noe som ikke oppfyller gjeldende krav til rømningsveier.

Konsekvens/tiltak

• Åpninger i innvendige trapper er såpass store at det ut ifra sikkerhetsmessige forhold anbefales å lage mindre åpninger.
• Rekkverk for utvendige trapper må monteres for å lukke avviket.

Det bør monteres rekkverk på terrasse og utvendige trapper, samt utbedres rekkverk og trinn i innvendige trapper slik at åpninger tilfredsstiller dagens forskriftskrav. Dette for å redusere risiko for fallulykker.

Det anbefales å gjennomføre radonmålinger og eventuelt etablere radonsperre dersom forhøyede verdier påvises, for å redusere helserisiko for brukere av bygget.

Rømningsveier må utbedres slik at de tilfredsstiller gjeldende krav, for å sikre trygg evakuering ved brann eller andre nødsituasjoner.

TAKST TEAM AS
Auglendsmyrå 11
4016 STAVANGER

Bygninger på eiendommen

Garasje



Anvendelse
Garasje

Byggeår
1988

Kommentar
Byggeåret er basert på opplysninger fra eiendomsmatrikkelen.

Standard
Normal standard på bygget ut ifra alder/konstruksjon - jamfør beskrivelse under konstruksjoner.

Vedlikehold
Bygget er normalt vedlikeholdt.

Beskrivelse
Garasje bygget på ringmur av betong. Betonggulv. Vegger i trekonstruksjoner. Fasade med bordkledning. Tak i trekonstruksjoner som er tekket med betongtakstein.
Garasjen har normal slitasje generelt. Dør er slitt og har fuktskader.

Bygget er ikke tilstandsvurdert ihht Forskrift til avhendingslova og NS3600. Dette er kun en enkel beskrivelse.

Arealer, byggetegninger og brannceller

Standard gjeldende fra 01.01.2024

Arealmålinger og arealoppsett er basert på Norsk standard 3940:2023 Areal- og volum-beregninger av bygninger. Arealet gjelder for tidspunktet da boligen ble målt


Hva er måleverdig areal?

Arealet i rommet må ha minst 1,90 m fri høyde over gulvet og minst bredde på 0,60 m. Et loft med skråtak vil for eksempel bare få registrert målbart areal der høyden er minst 1,90 m og bredden minst 0,60 m.Rommet må ha dør eller luke, og gangbart gulv.

Hva er bruksareal?

BRA = BRA-i + BRA-e + BRA-b

Bruksarealet for bygningen er bruttoarealet minus arealet som opptas av yttervegger.

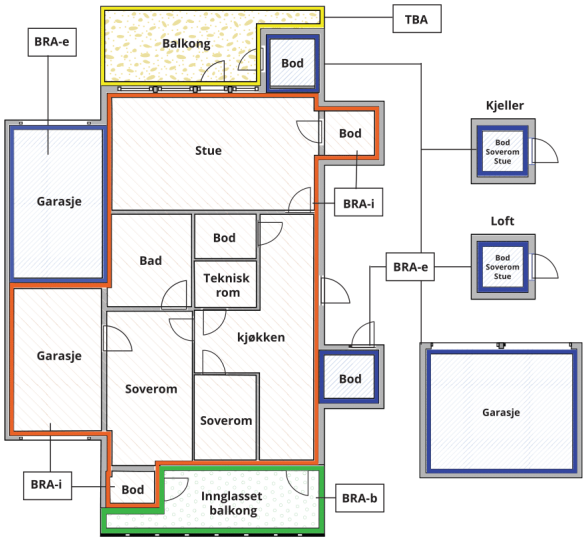



Carport og/eller garasjeplass i felles garasjeanlegg er ikke måleverdig areal

Internt bruksareal **(BRA-i)**	Arealet innenfor boenheten(e)
Eksternt bruksareal **(BRA-e)**	Arealet av alle rom utenfor boenheten(e) og som tilhører denne, slik som for eksempel boder
Innglasset balkong mv **(BRA-b)**	Arealet av innglasset balkong, veranda eller altan når denne er tilknyttet boenheten(e)
Terrasse- og balkongareal **(TBA)**	Arealet av terrasser, åpne balkonger og åpen altan tilknyttet boenheten(e)
Gulvareal **(GUA)**	Er sum av BRA (bruksareal) og ALH (areal med lav takhøyde). Areal med lav takhøyde (ALH) er ikke måleverdig areal, som skyldes skråtak og lav himlingshøyde. GUA kan opplyses i markedsføring der det er aktuelt for den konkrete boligen og kun sammen med BRA-i, for eksempel der gulvflaten har en verdi og har funksjon ved møblering og bruk av rommene. Ikke innredet areal som kaldloft, måles og oppgis normalt ikke.

Arealet kan ikke alltid fastsettes nøyaktig

Areal kan være komplisert eller umulig å måle opp nøyaktig fordi det er vanskelig å fastslå tykkelsen på innervegger, skjevheter i og utforming av bygningskonstruksjoner som karnapp, buer og vinkler som ikke er rette, åpne rom over flere etasjer og så videre.

Eiendommens markedsverdi kan ikke baseres på en matematisk beregning basert på antall kvadratmeter opplyst i rapporten. Opplysninger om areal kan altså ikke alene benyttes for å beregne eiendommens verdi.

Den bygningssakkyndige kan avdekke eventuelle bruksendringer og avvik i branncelleinndeling

Den bygningssakkyndige ser på byggetegninger hvis de er tilgjengelige og dette er en del av oppdraget,og vurderer bruken av boligen opp mot tegningene. Hvis den bygningssakkyndig avdekker at en bolig ikke ser ut til å være delt opp i brannceller etter kravene i byggteknisk forskrift på befaringstidspunktet, skal det opplyses om dette.

Reglene om bruksendring og brannceller kan være kompliserte. Søk videre faglige råd om rapporten ikke gir deg svar. Den bygningssakkyndige kan ikke vurdere og svare på alle spørsmål, og kan heller ikke vite om kommunen kan gi unntak for kravene som gjelder. Vil du vite mer?

Om brannceller

En branncelle er hele eller avgrensede deler av en bygning hvor en brann fritt kan utvikle seg uten at den kan spre seg til andre bygninger eller andre deler av bygningen i løpet av en fastsatt tid.

Om bruksendring

Bruksendring er å endre bruken av et rom fra en tillatt bruk til en annen. Dette kan kreve søknad og tillatelse, for eksempel hvis du endrer et rom fra bod til soverom eller arbeidsrom,eller hvis du endrer en bolig til to separate boliger.

Rom for varig opphold har krav til takhøyde, romstørrelse,rømningsvei og lysforhold som må være oppfylt. Du kan søke kommunen om unntak for kravene, men kan ikke regne med å få unntak for krav som går på helse og sikkerhet, for eksempel krav til rømningsvei.

Bruksendring som krever godkjenning, og som ikke er søkt bruksendret, er ulovlig. Kommunen kan etter plan- og bygningsloven kapittel 32 forfølge overtredelser. Kommunen kan pålegge deg å avslutte den ulovlige bruken, eventuelt å rette eller tilbakeføre rommet til godkjent bruk.

Arealer

Enebolig

	Bruksareal BRA m²				
Etasje	**Internt bruksareal (BRA-i)**	**Eksternt bruksareal (BRA-e)**	**Innglasset balkong (BRA-b)**	**SUM**	**Terrasse- og balkongareal (TBA)**
Hovedetasje	97	8		105	52
Underetasje	33			33	42
Sokkelleilighet	54			54	
SUM	**184**	**8**			**94**
SUM BRA	**192**				

Romfordeling

Etasje	**Internt bruksareal (BRA-i)**	**Eksternt bruksareal (BRA-e)**	**Innglasset balkong (BRA-b)**
Hovedetasje	Gang, toalettrom, bad, soverom, soverom 2, soverom 3, stue/kjøkken	Bod	
Underetasje	Kjellerstue, vaskerom, bod		
Sokkelleilighet	Entré, kjøkken, stue, bad/vaskerom, bod		

Lovlighet

Byggetegninger

Det foreligger godkjente og byggemeldte tegninger, men det er avvik fra disse.
Kommentar: Vegg mellom stue og kjøkken, samt vegg mellom vindfang og gang er fjernet.

Nyere håndverkstjenester

Er det ifølge eier utført håndverkstjenester på boligen siste 5 år? ☑ Ja ☐ Nei
Kommentar: Nytt kjøkken i 2023, samt bytte av vinduer i 2023/24.

Garasje

	Bruksareal BRA m²				
Etasje	**Internt bruksareal (BRA-i)**	**Eksternt bruksareal (BRA-e)**	**Innglasset balkong (BRA-b)**	**SUM**	**Terrasse- og balkongareal (TBA)**
Etasje		26		26	
SUM		**26**			
SUM BRA	**26**				

Romfordeling

Etasje	**Internt bruksareal (BRA-i)**	**Eksternt bruksareal (BRA-e)**	**Innglasset balkong (BRA-b)**
Etasje		Garasje	

Lovlighet

Byggetegninger

Det foreligger godkjente og byggemeldte tegninger, som stemmer med dagens bruk

TAKST TEAM AS
Auglendsmyrå 11
4016 STAVANGER

Befarings - og eiendomsopplysninger

Befaring

Dato	Til stede	Rolle
25.3.2026	Asle Gilje	Takstingeniør
	Gunn Vatnamot-Johansen	Kunde

Matrikkeldata

Kommune	gnr.	bnr.	fnr.	snr.	Areal	Kilde	Eieforhold
1103 STAVANGER	38	751		0	801.9 m²	BEREGNET AREAL (Ambita)	Eiet

Adresse

Madlaforkroken 6 A

Hjemmelshaver

Vatnamot-Johansen Gunn, Vatnamot-Johansen Terje

Eiendomsopplysninger

Beliggenhet

Enebolig beliggende på Madla i Stavanger kommune.

Kilder og vedlegg

Dokumenter

Beskrivelse	Dato	Kommentar	Status	Sider	Vedlagt
Brukstillat./ferdigatt.		Ferdigattest ikke registrert på nett. Tatt i bruk (GAB)15/12-1975	Finnes ikke		Nei
Tegninger	13.04.1974		Gjennomgått		Nei
Egenerklæring	24.03.2026		Gjennomgått		Nei

TAKST TEAM AS
Auglendsmyrå 11
4016 STAVANGER

Revisjoner

Versjon	Ny versjon	Kommentar
1	26.03.2026	
2	22.04.2026	Kunden har utbedret gulv på vaskerom.
3	22.04.2026	
4	28.04.2026	

For gyldighet på rapporten se forside

Tilstandsrapportens avgrensninger

STRUKTUR•REFERANSENIVÅ•TILSTANDSGRADER

• Rapporten er basert på innholdskrav i Forskrift til avhendingslova (tryggere bolighandel). Formålet er å gi en tilstandsanalyse til bruk for den som bestiller og/eller i et salg til forbruker, og ikke for andre tredjeparter. Rapportens struktur, metode og begrepsbruk følger i hovedsak Norsk Standard NS 3600:2018 (Teknisk tilstandsanalyse ved omsetning av bolig), samt Takstbransjens retningslinjer for arealmåling når det gjelder fordeling mellom P-areal og S-areal.
• Tilbakeholdt eller uriktig informasjon som har betydning for vurderingen, er ikke bygningssakkyndiges ansvar. Rapporten beskriver avvik, altså en tilstand som er dårligere enn referansenivået. Rapporten framhever normalt ikke positive sider ved boligen ut over det som fremgår av tilstandsgradene.
• Tilstanden angis i rapporten og gir uttrykk for en gitt forventet tilstand blant annet vurdert ut fra alder og normal bruk slik:

i)**Tilstandsgrad 0, TG0:**Ingen avvik eller skader. I tillegg må bygningsdelen være tilnærmet ny, mindre enn 5 år, og det foreligger dokumentasjon på faglig god utførelse.

ii)**Tilstandsgrad 1, TG1:**Mindre avvik. Normal slitasje. Strakstiltak ikke nødvendig. TG1 kan gis når bygningsdelen er tilnærmet ny og det ikke foreligger dokumentasjon på faglig god utførelse.

iii)**Tilstandsgrad 2, TG2:**Vesentlige avvik, og mindre avvik som etter NS 3600 gir TG 2, men som ikke nødvendigvis krever umiddelbare tiltak. Konstruksjonen har normalt enten feil utførelse, en skade eller symptomer på skade, sterk slitasje eller nedsatt funksjon. Vedlikehold eller tiltak trengs i nær fremtid, det er grunn til å varsle fare for skader på grunn av alder eller overvåke spesielt på grunn av fare for større skade eller følgeskade. For skjulte konstruksjoner vil alder i seg selv være et symptom som kan gi TG2. For synlige konstruksjoner kan alder sammen med andre symptomer og momenter gi TG2. Avvik under TG2 kan gis sjablongmessig anslag.

iv)**Tilstandsgrad 3, TG3:**Store eller alvorlige avvik. Kraftige symptomer på forhold som man må regne med trenger utbedring straks eller innen kort tid. Påvist funksjonssvikt eller sammenbrudd. Avvik under TG3 skal gis sjablongmessig anslag.

v)**Tilstandsgrad TGiU:**Ikke undersøkt/ikke tilgjengelig for undersøkelse.

• Ved TG0 og TG1 gis det normalt ingen begrunnelse for valg av tilstandsgrad, fordi bygningen eller bygningsdelen da bare har normal slitasje. For anbefalte tiltak ved TG2 og TG3 må bruker av rapporten vurdere om tiltakene er nødvendige og lønnsomme. Hva det vil koste å utbedre rom eller bygningsdeler er et sjablongmessig anslag basert på registrert avvik og angitte tiltak i rapporten. Anslaget er gitt på generelt grunnlag og basert på erfaringstall i fem intervaller, og kan ikke forveksles med en konkret vurdering og tilbud fra en entreprenør eller håndverker. Det må eventuelt innhentes tilbud for en nærmere undersøkelse, og konkret og nøyaktig vurdering av utbedringskostnad. Kostnader til ikke oppdagede avvik/utbedringer/feil kan forekomme. Utbedringskostnad avhenger av personlige preferanser og markedspris på materialer og tjenesteyter.

PRESISERINGER

• Avvik vurderes ut fra tekniske forskrifter på godkjenningstidspunktet for bygget. Noen bygningsdeler vurderes etter gjeldende teknisk forskrift på befaringstidspunktet. Dette gjelder blant annet:

i) Bad, vaskerom (våtrom)

ii) Forhold rundt brann, rømming, sikkerhet, for eksempel rekkverkshøyder/åpninger, ulovlige bruksendringer, brannceller mv.

• For skjulte konstruksjoner slik som vann og avløp uten dokumentasjon, er kvalitet og alder vurdert.

• Fastmonterte installasjoner, for eksempel innfelt belysning (downlights), demonteres ikke for å sjekke dampsperren bak. Dette av hensyn til bygningssakkyndiges kompetanse og risikoen for skade.

•Kontroll av fukt i konstruksjonen ved hulltaking i bad og vaskerom (våtrom), rom under terreng (kjelleretasje, underetasje og sokkeletasje) eller andre bygningsdeler skjer etter eiers aksept. Hulltaking av våtrom og rom under terreng kan unntaksvis unnlates, se Forskrift til Avhendingsloven.

• Kontroll av romfunksjoner for P-ROM utføres kun når det ikke foreligger godkjente og byggemeldte tegninger, eller når tegninger ikke stemmer med dagens bruk.

• Bygningssakkyndig gir en forenklet vurdering av branntekniske forhold og elektriske installasjoner i boligen dersom det er mer enn fem år siden sist boligen hadde el-tilsyn. Bygningssakkyndig kan anbefale å konsultere offentlige myndigheter eller kvalifisert elektrofaglig fagperson ved behov for grundigere undersøkelser.

TILLEGGSUNDERSØKELSER

Etter avtale kan tilstandsanalysen utvides til også å omfatte tilleggsundersøkelser utover minimumskravet i forskriften.

BEFARINGEN

Rapporten gir en vurdering av byggverk og bygningsdeler som bygningssakkyndig har observert, og som fremkommer av Forskrift til avhendingsloven. Rapporten er likevel ingen garanti for at det ikke kan finnes skjulte feil, skader og mangler. NS 3600:2018 (Teknisk tilstandsanalyse ved omsetning av bolig) har undersøkelsesnivå fra 1 til 3, der undersøkelsesnivå 1 er det laveste og baseres på visuell observasjon. Rapporten baseres på undersøkelsesnivå 1 med få unntak (våtrom og rom under terreng). I praksis betyr dette at gjennomføringen av befaringen begrenses som følger:

• Det utføres kun visuelle observasjoner på tilgjengelige flater uten fysiske inngrep (f.eks. riving).

• Flater som er skjult av snø eller på annen måte ikke er tilgjengelig eller skjult, blir ikke kontrollert. Det foretas ikke funksjonsprøving av bygningsdeler, som isolasjon, piper, ventilasjon, el. anlegg, osv.

• Det gis ingen vurdering av boligens tilbehør, hvite- og brunevarer og annet inventar. Dette gjelder også integrert tilbehør.

• Inspisering av yttertak er basert på det som er synlig, normalt på innsiden fra loftet og utvendig fra stige/bakkenivå. Befaring av tak må være sikkerhetsmessig forsvarlig for å kunne gjennomføres.

Tilstandsrapportens avgrensninger

• Stikkprøvetakninger er utvalgt tilfeldig og kan innebære kontroll under overflaten med spiss redskap eller lignende.

UTTRYKK OG DEFINISJONER

• Tilstand: Byggverkets eller bygningsdelens tekniske, funksjonelle eller estetiske status på et gitt tidspunkt.

• Symptom: Observerbart forhold som gir indikasjon på hvilken tilstand et byggverk eller en bygningsdel befinner seg i. Benyttes ved beskrivelse av avvik.

• Skadegjørere: Zoologiske eller biologiske skadegjørere, i hovedsak råte, sopp og skadedyr.

• Fuktsøk: Overflatesøk med egnet søkeutstyr (fuktindikator) eller visuelle observasjoner.

• Fuktmåling: Måling av fuktinnhold i materiale eller i bakenforliggende konstruksjon ved bruk av egnet måleutstyr (blant annet hammerelektrode og pigger).

• Utvidet fuktsøk (hulltaking): Boring av hull for inspeksjon og fuktmåling i risikoutsatte konstruksjoner, primært i tilstøtende vegger til bad, utforede kjellervegger og eventuelt i oppforede kjellergulv.

• Normal slitasjegrad: Forventet nedsliting av materiale i overflaten som er basert på enkle visuelle observasjoner. Kan vurderes sammen med bygningsdelens alder.

• Forventet gjenværende brukstid: Anslått tid et byggverk eller en del av et byggverk fortsatt vil være tjenlig for sitt formål (NS3600, Termer og definisjoner punkt 3.9)

AREALBEREGNING FOR BOENHETER

• Areal fastsettes etter Forskrift til avhendingsloven og Norsk Standard 3940 Areal- og volum-beregninger av bygninger fra 2023.

• Areal oppgis i hele kvadratmeter i rapporten, og gjelder for det tidspunkt oppmålingen fant sted.

• Bruksareal (BRA) er det måleverdige arealet som er innenfor omsluttede vegger målt i gulvhøyde (bruttoareal minus arealet som opptas av yttervegger). I tillegg til gulvhøyde gjelder regler om fri bredde for at arealet skal være måleverdig, med betydning for BRA av for eksempel loft med skråtak. BRA består av internt bruksareal (BRA-i), eksternt bruksareal (BRA-e) og innglasset balkong mv (BRA-b). Terrasse- og balkongareal (TBA) opplyses der tilstandsrapporten skal benyttes i boligomsetningen og der det er aktuelt. I tillegg kan gulvareal (GUA) og areal med lav takhøyde (ALH) opplyses sammen med BRA der det er aktuelt og en del av oppdraget. Rom skal ha atkomst og gangbart gulv for å kunne regnes som BRA/måleverdig areal.

• Arealet måles og oppgis dersom arealet oppfyller krav til måleverdighet, slik som at arealet må ha minst en bredde på 0,6m og minst en høyde på 1,9 m osv. Et rom kan være i strid med teknisk forskrift og mangle godkjennelse hos kommunen for den aktuelle bruken, uten at dette får betydning for om arealet måles og oppgis i tilstandsrapporten. Når arealet måles tas det ikke hensyn til om arealet er lovlig oppført eller om bruken er lovlig, bruksendringer, lysforhold eller andre sikkerhetsmangler.

• Eiendommens markedsverdi kan ikke baseres på en ren matematisk beregning i forhold til antall kvadratmeter opplyst i rapporten. Opplysninger om areal kan altså ikke alene benyttes for beregning av eiendommens verdi.

• Rom som ligger utenfor boenheten, men som eier har påvist og/eller opplyst at tilhører boenheten, er oppmålt og inkludert i BRA-e. Det er ikke fremvist dokumentasjon på at rommet tilhører boenheten, med mindre dette er angitt særskilt. Rom utenfor boenheten kan omdisponeres av borettslaget/sameiet og dette kan påvirke boligens BRA. Vær oppmerksom på at NS 3940:2023 og eierseksjonsloven har ulik definisjon av fellesareal. Ved arealmåling gjelder NS 3940:2023 som definerer fellesareal slik: “Delen av bygning som brukes av to eller flere bruksenheter eller til bygningens forvaltning, drift eller vedlikehold.

• Se øvrig informasjon om areal i rapporten, Norsk Standard 3940 (2012 og 2023) og veiledningen til disse.

PERSONVERN

iVerdi AS, bygningssakkyndig og takstforetaket behandler person-opplysninger som bygningssakkyndig trenger for å kunne utarbeide rapporten. Personvernerklæring med informasjon om bruk av personopplysninger og dine rettigheter finner du her Personvernerklæring - iVerdi

DELING AV PERSONOPPLYSNINGER FOR TRYGGERE BOLIGHANDEL OG MULIG RESERVASJON

Norsk takst og deres samarbeidspartnere benytter personopplysninger fra rapporten for analyse- og statistikkformål, samt utvikling og drift av produkter og tjenester for takstbransjen og andre aktører i bolig-omsetningen. Les mer om dette og hvordan du kan reservere deg på https://www.norsktakst.no/norsk/om-norsk-takst/personvernerklaering/reservasjon/

Vendu lager en boliganalyse basert på opplysninger fra rapporten. Les mer om dette og hvordan du kan reservere deg her: https://samtykke.vendu.no/IB1171

KLAGEORDNING FOR FORBRUKERE

Er du som forbruker misfornøyd med bygningssakkyndiges arbeid eller

Tilstandsrapportens avgrensninger

opptreden ved taksering av bolig eller fritidshus, se
www.takstklagenemnd.no for mer informasjon

STAVANGER KOMMUNE
BYGNINGSSJEFEN
OLAV KYRRES GATE 23
4005 STAVANGER

Telefon: (04) 50 70 90
Telex: 30723 stvgr n
Telefax: (04) 50 70 21

Ref: CØ/ako
Jnr: B 0781/a. 511

Stavanger, 02.06.88

Til bygnigsrådet

GNR. 38, BNR. 751, MADLAVEIEN 305 GARASJE

Det søkes tillatelse til å plassere garasje 4 m fra regulert veikant.

Veien som er en blindvei tjener som adkomst til noen få innenforliggende boliger. Det er søker som eier veggrunnen. Garasjen er åpen uten dør. Bygningssjefen vil anbefale søknaden.


Innstilling:

Byggetillatelse gis på følgende vilkår: Garasjen godkjennes plassert 4 m fra regulert veikant. Høyden må reduseres med 1 m. Vinduer mot naboeiendom må sløyfes. Plassering må påvises av Oppmålingsvesenet.


BYGNINGSSJEFEN I STAVANGER

Reidar Haukali


0781,,70

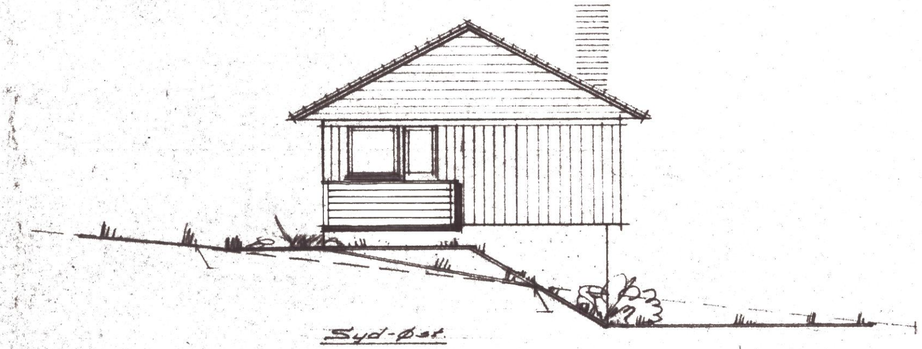


Syd-Øst.

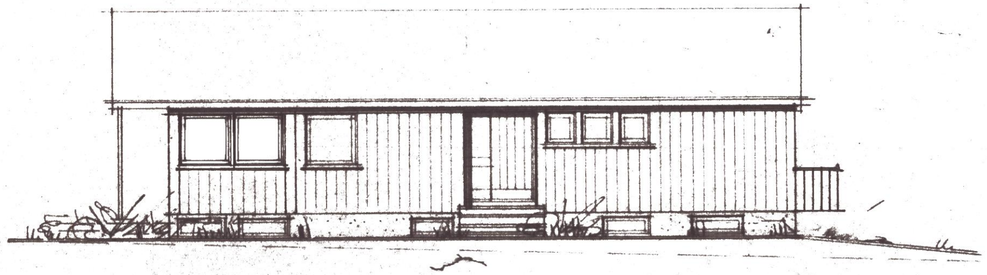


Syd-Vest. ?
Øst

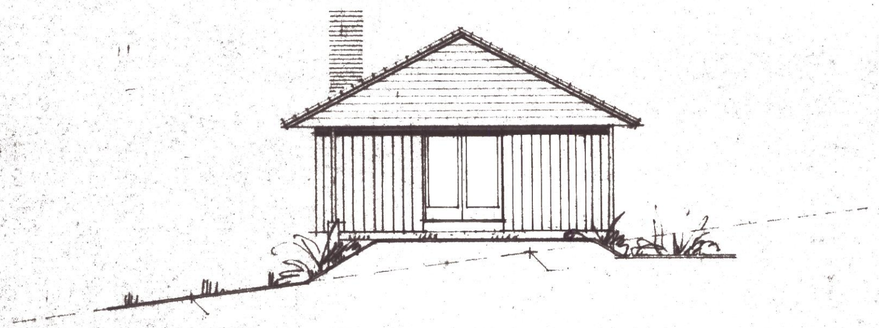

Nord-Vest.

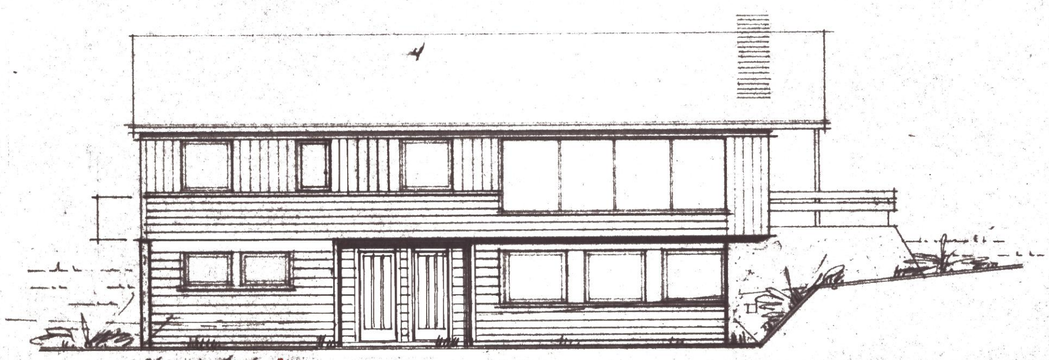


Nord-Øst. ?
Vest

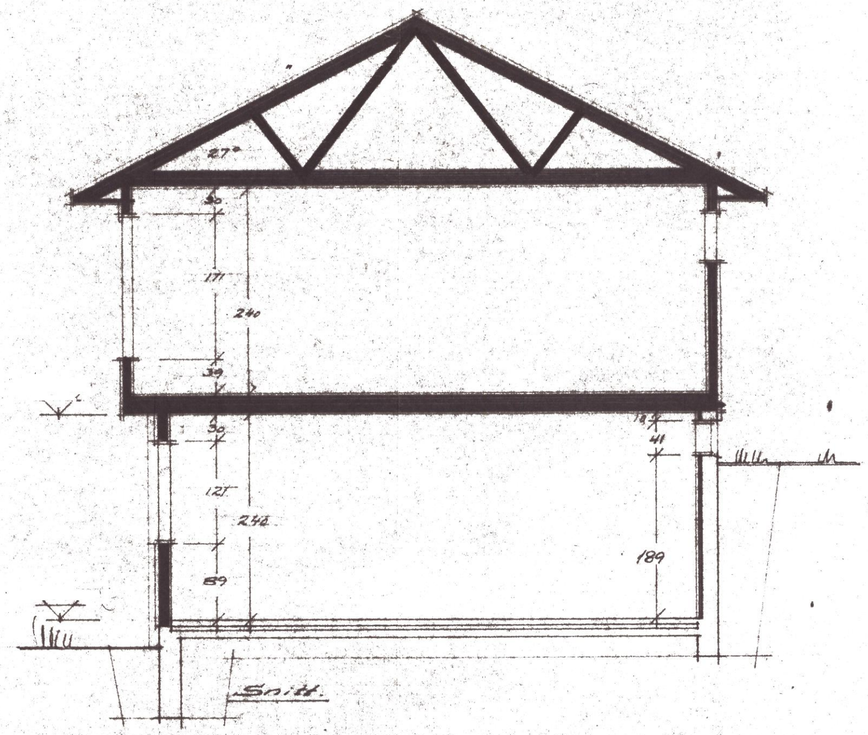

Denne tegning må ikke kopieres, benyttes eller gjøres tilgjengelig for andre uten vår tillatelse. Mottageren er ansvarlig for enhver misbruk.

Korrigert 21-10-74


Bygård: Roar Finnsdal, Sted	Akt. 1	Type	Tegn. nr 3
Fasader og snitt.	Målestokk 1:100 1:50		Dato 26-4-74. 13-6-74.
ARVID JAKOBSEN Arkitekt SØRBØ TRELAST A/S	Arkiv		

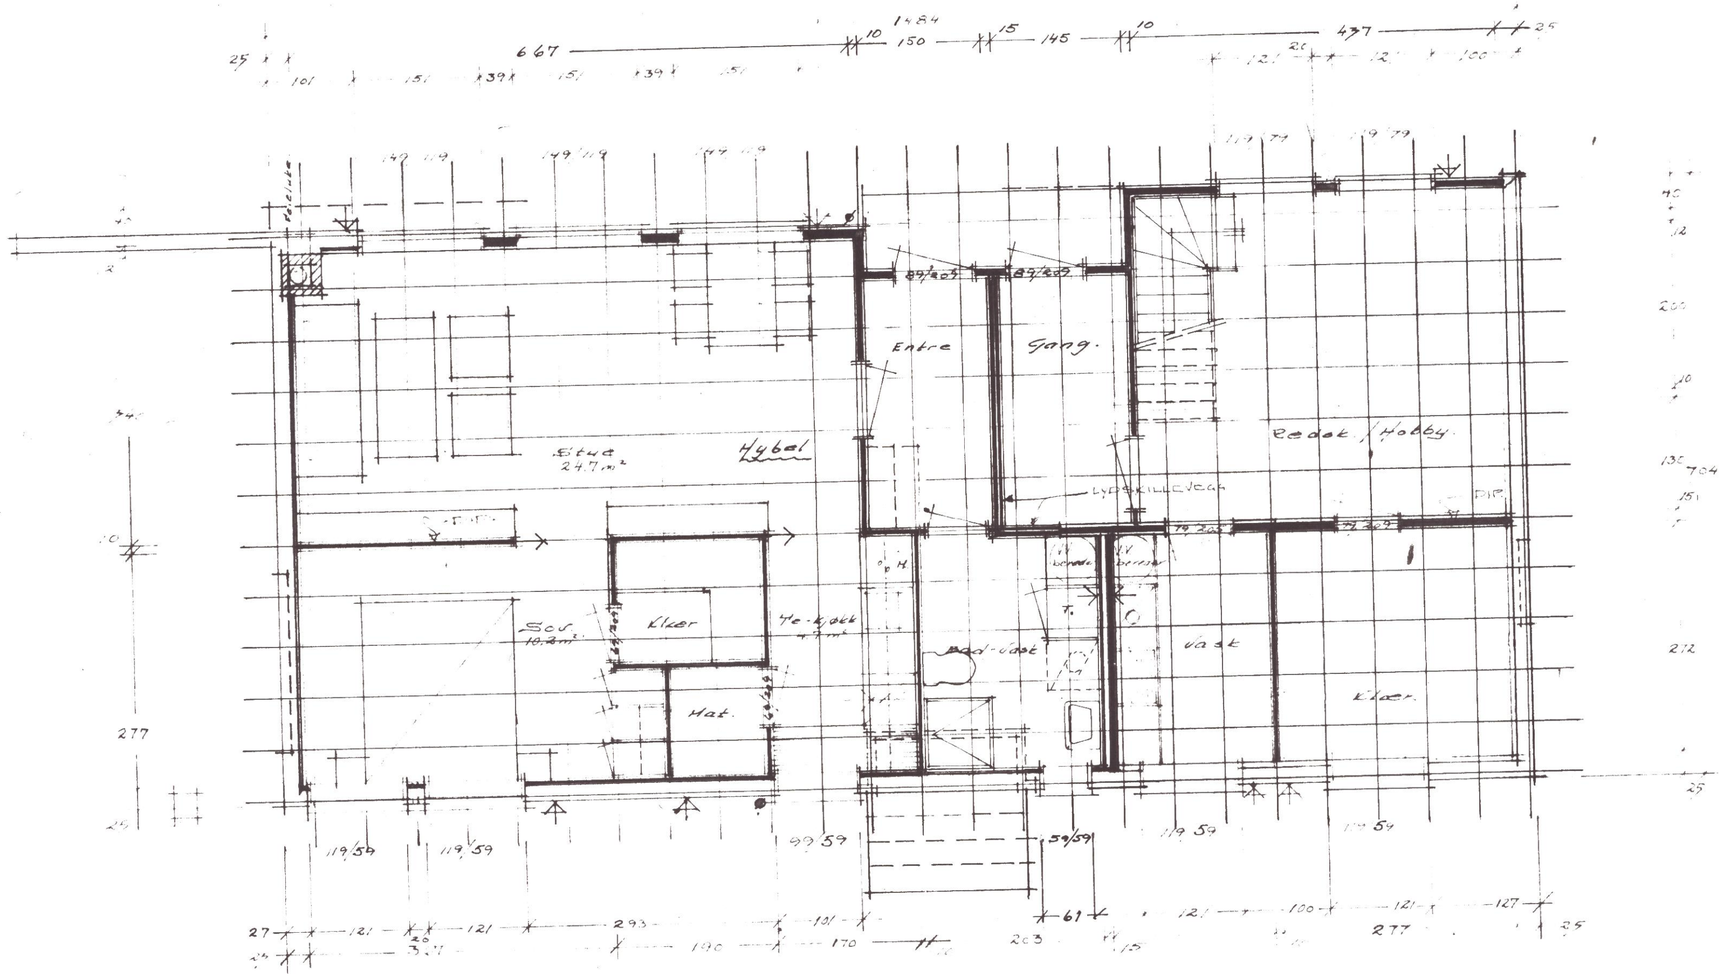

Le.areal, Hybelenighet:
667 × 627 + 170 × 145 + 273 × 272 + 150 × 280 = 53,44 m²

Korrigert 21-10-74

Rour Finnsdal	I		1
Underetg	1:50		26-4-74 13-6-74
SØRBØ TRELAST A/S		Brutto Le.a:	98,54 m² 53,44 m²

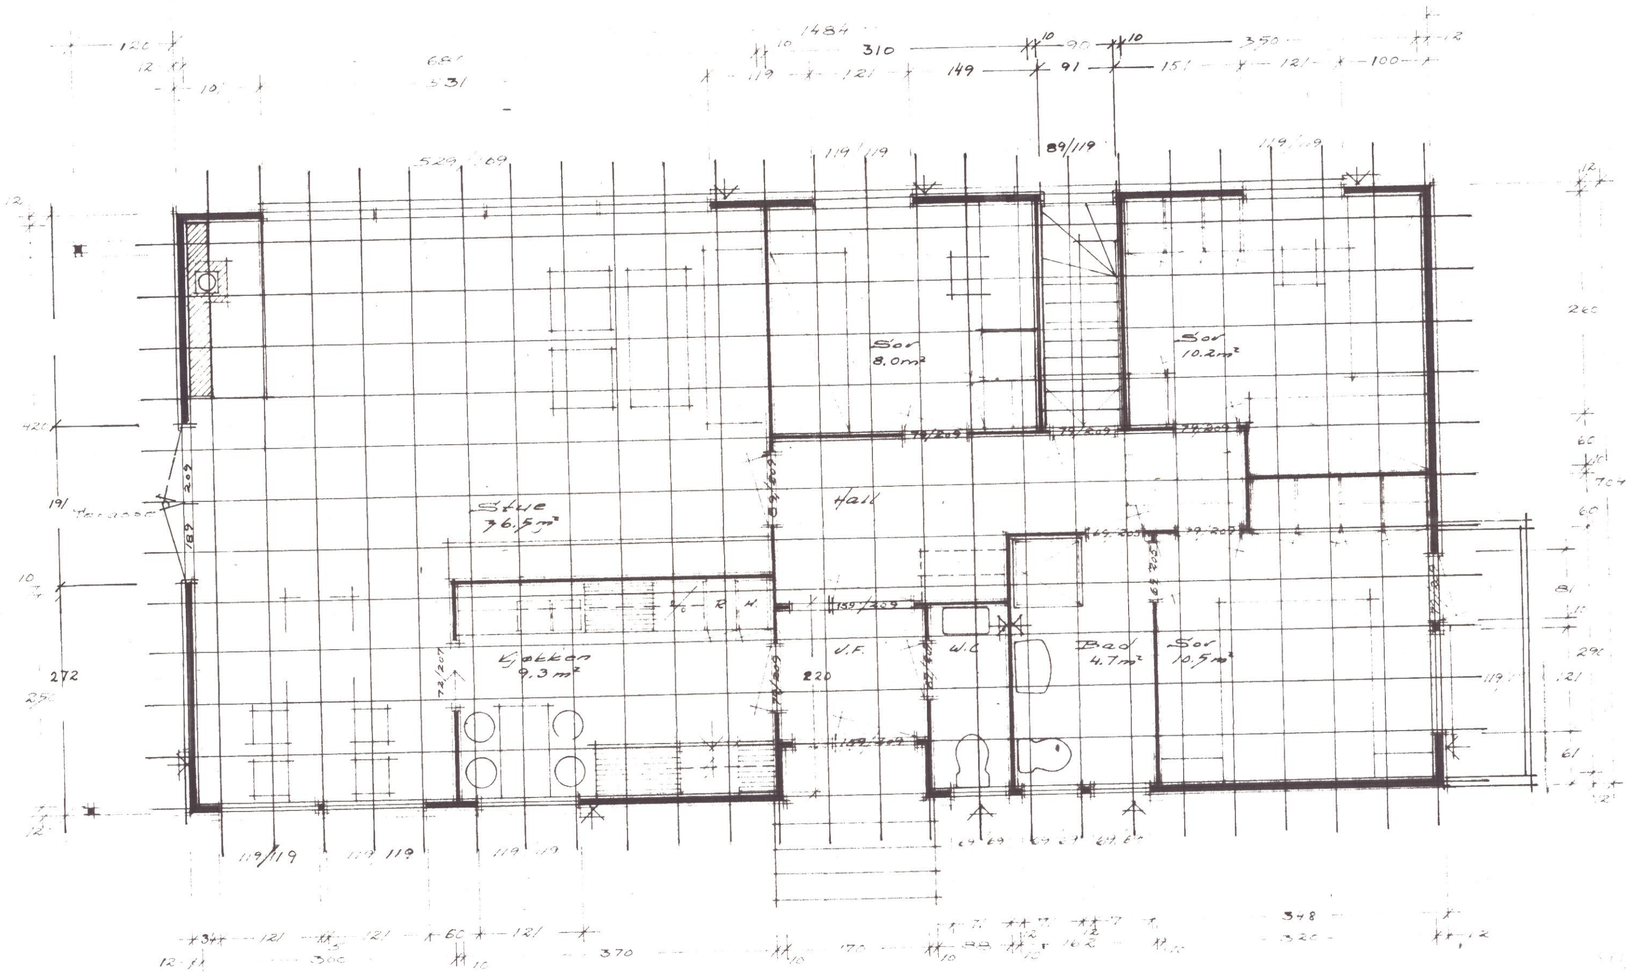

Leiareal, Hovedleilighet:
1460 × 680 + 190 × 220 = 95,10 m²

Stavanger - Kommune
BYGNINGSTATENE
21 OKT 1974
Nr. 4658

Denne tegning må ikke kopieres, benyttes eller gjøres tilgjengelig for andre uten vår tillatelse. Mottageren er ansvarlig for tilsvarende k

Korrigert 21-10-74

Roar Finnsdal,	1		2
1. etg.	1:50		20:4 74 12:6 74
ARVID JAKOBSEN Arkitekt SØRBØ TRELAST A/S		Bruttо: 104.5 m² Leie: 95.0 m²	

MIDLERTIDIG BRUKSTILLATELSE

gnr. 38, bnr. 751 Madlaveien 305

Roar Finnedal

14.3.75 sak 491

1. Terreng må planeres med fall fra huset.
2. Rekkverk på utvendig trapp og håndlist på innvendig trapp.
3. Endel innvendig malerarbeide og monteringsarbeider.
4. Sanitæranlegg, varm- og kloakkledninger må godkjennes av byingenieren i Stavanger.

jan. 1976

13. november 1975

Reidar Haukali

K. Egeland

Grunnkart

Adresse:
Gnr/Bnr: 38/751/0/0
Dato: 2026-03-24
Målestokk: 1:1,000

Stavanger kommune




Reguleringsplan på grunnen

Adresse:
Gnr/Bnr: 38/751/0/0
Dato: 2026-03-24
Målestokk: 1:1,000

Planident: 829
Ikrafttredelsesdato: 10.10.1977

Stavanger kommune

N

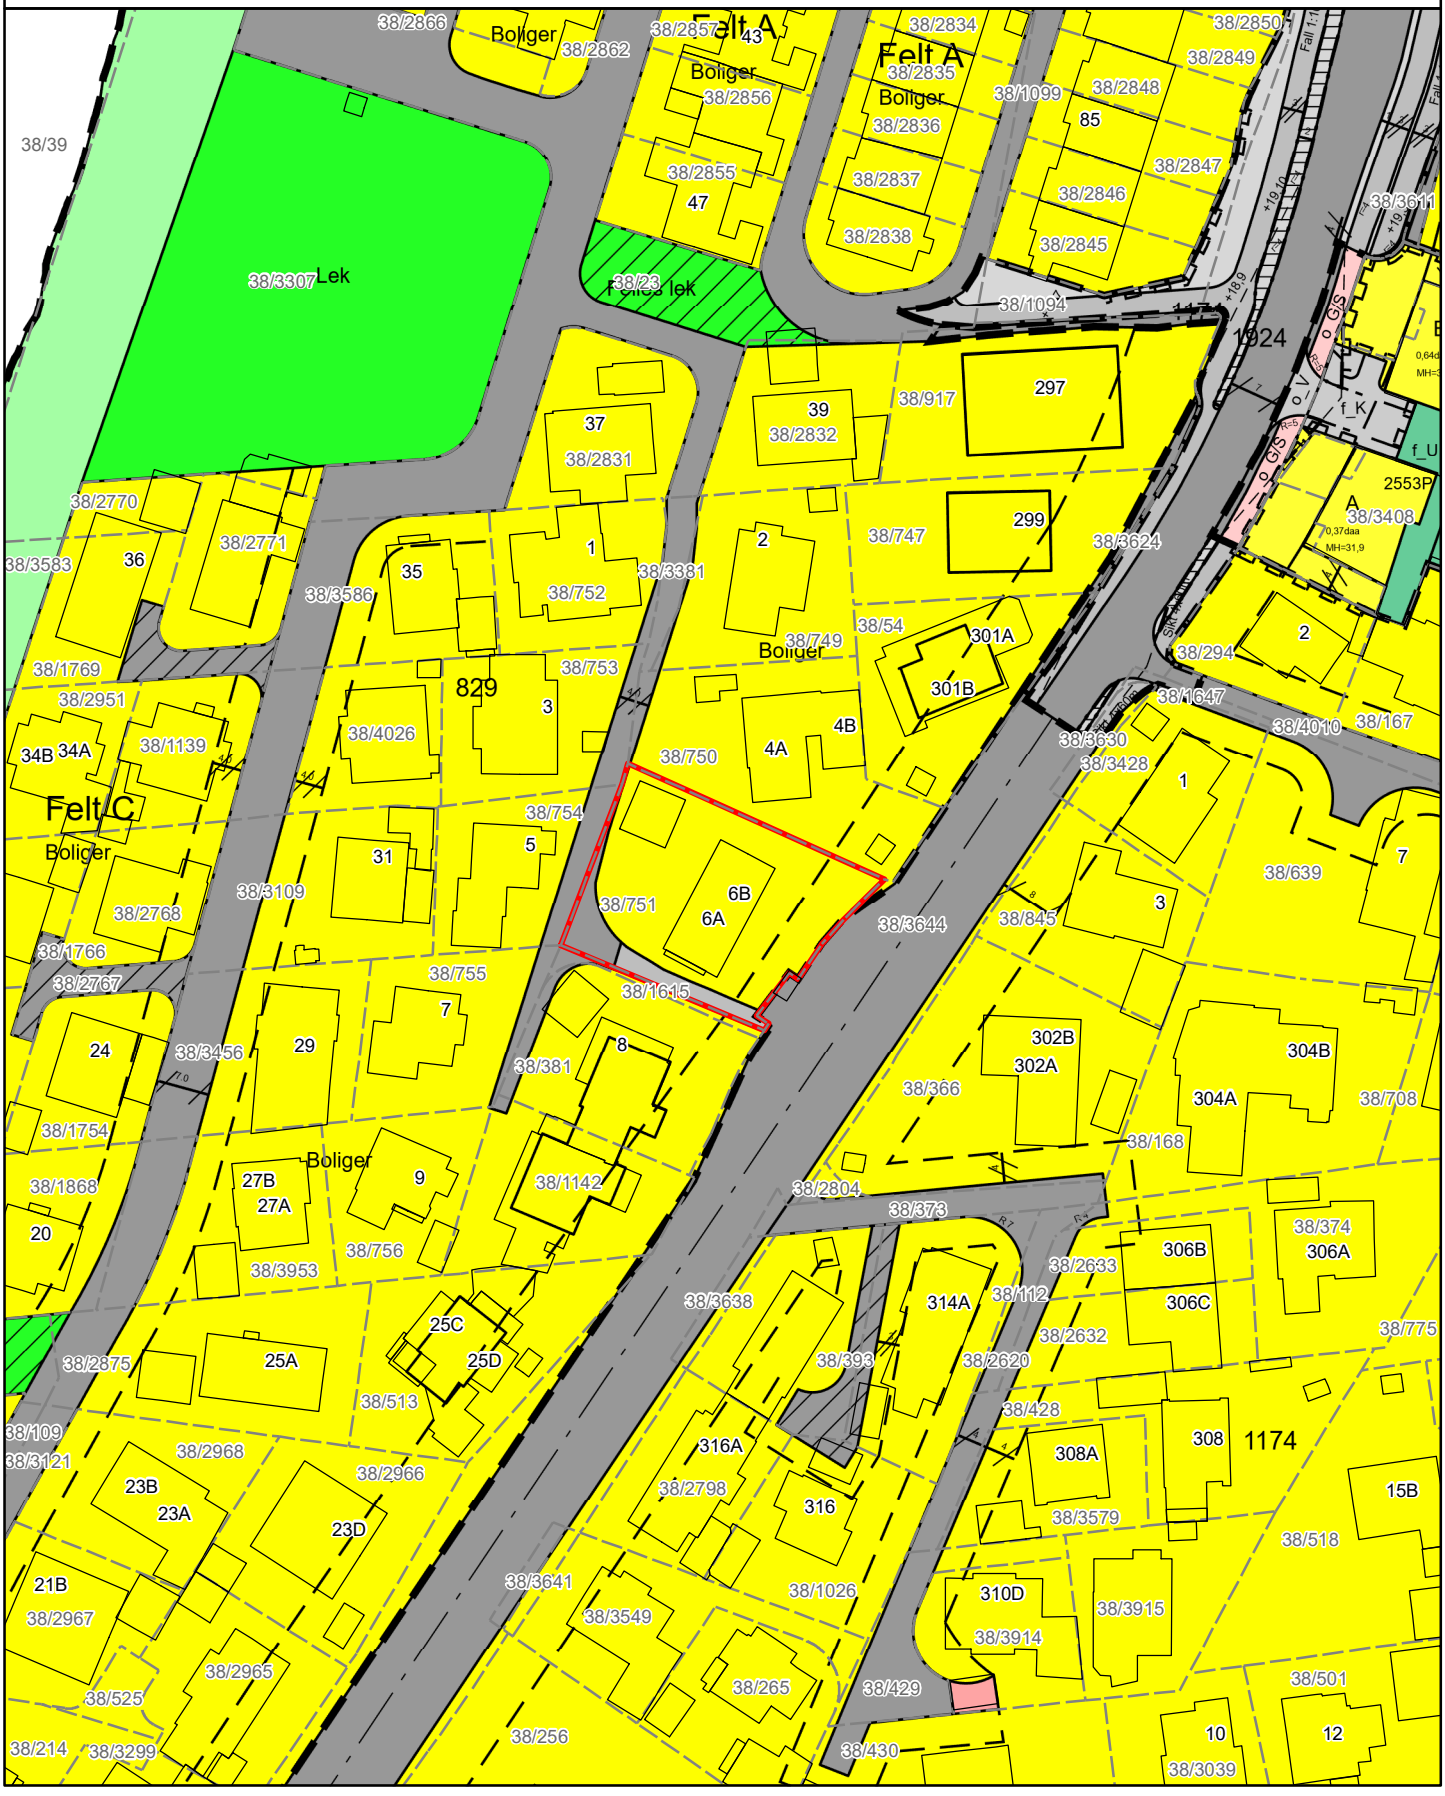

Tegnforklaring
Reguleringsplan side 1

BEBYGGELSE OG ANLEGG	AREALFORMÅL
1. Bebyggelse og anlegg	
Bebyggelse og anlegg	
Boligbebyggelse	
Boligbebyggelse-frittliggende småhusbebyggelse	
Boligbebyggelse-konsentrert småhusbebyggelse	
Boligbebyggelse-blokkbebyggelse	
Garasjeanlegg for bolig-/fritidsbebyggelse	
Fritidsbebyggelse	
Fritidsbebyggelse-frittliggende	
Fritidsbebyggelse-konsentrert	
Fritidsbebyggelse-blokk	
Kolonihage	
Sentrumsformål	
Kjøpesenter	
Forretninger	
Offentlig eller privat tjenesteyting	
Barnehage	
Undervisning	
Helse-/omsorgsinstitusjon	
Kulturinstitusjon	
Forsamlingslokale for religionsutøvelse	
Administrasjon	
Annen offentlig eller privat tjenesteyting	
Fritids- og turistformål	
Utleiehytter	
Fornøyelsespark eller temapark	
Campingplass	
Leirplass	
Råstoffutvinning	
Steinbrudd og masseuttak	
Næringsbebyggelse	
Kontor	
Hotell/overnatting	
Bevertning	
Industri	
Lager	
Bensinstasjon/vegserviceanlegg	
Annen næring	
Idrettsanlegg	
Skianlegg	
Skiløypetrasé	
Idrettsstadion	
Nærmiljøanlegg	
Golfbane	
Motorsportanlegg	
Skytebane	
Andre idrettsanlegg	
Andre typer bebyggelse og anlegg	
Godsterminal	
Godslager	
Energianlegg	
Fjernvarmeanlegg	
Vindkraftanlegg	
Vann- og avløpsanlegg	
Vannforsyningsanlegg	
Avløpsanlegg	
Renovasjonsanlegg	
Øvrige kommunaltekniske anlegg	
Telekommunikasjonsanlegg	
Småbåtanlegg i sjø og vassdrag	
Småbåtanlegg i sjø og vassdrag med tilhørende strandsone	
Uthus/naust/badehus	
Annen særskilt angitt bebyggelse og anlegg	
Uteoppholdsareal	
Lekeplass	
Gårdsplass	
Parsellhage	
Annet uteoppholdsareal	
Grav- og urnelund	
Krematorium	
Nødvendige bygg og anlegg for grav- og urnelund	
Kombinert bebyggelse og anleggsformål	
Bolig/forretning	
Bolig/forretning/kontor	
Bolig/tjenesteyting	
Bolig/kontor	
Forretning/kontor	
Forretning/kontor/Industri	
Forretning/industri	
Forretning/kontor/tjenesteyting	
Forretning/tjenesteyting	
Næring/tjenesteyting	
Kontor/lager	
Industri/lager	
Kontor/industri	
Kontor/tjenesteyting	
Angitt bebyggelse og anleggsformål kombinert med andre angitte hovedformål	

Tegnforklaring
Reguleringsplan side 2

SAMFERDSELSANLEGG OG TEKNISK INFRAST

2. Samferdselsanlegg og teknisk infrastruktur
Samferdselsanlegg og teknisk infrastruktur *(arealer)*
Veg
Kjøreveg
Fortau
Torg
Gatetun
Gang-/sykkelveg
Gangveg/gangareal/gågate
Sykkelanlegg
Annen veggrunn - tekniske anlegg
Annen veggrunn - grøntareal
Bane (nærmere angitt baneformål)
Trasé for jernbane
Trase for sporveg/forstadsbane
Trase for taubane
Stasjons-/terminalbygg
Holdeplass/plattform
Leskur/plattformtak
Tekniske bygg/konstruksjoner
Annen banegrunn - tekniske anlegg
Annen banegrunn - grøntareal
Lufthavn
Lufthavn - landings-/taxebane
Lufthavn - terminalbygg
Lufthavn - hangarer/administrasjonsbygg
Landingsplass for helikopter o.a.
Havn
Kai
Havneterminaler
Havnelager
Molo
Navigasjonsinstallasjon
Hovednett for sykkel
Kollektivnett
Trase for nærmere angitt kollektivtransport
Kollektivknutepunkt
Kollektivanlegg
Kollektivterminal
Kollektivholdeplass
Pendler- /innfartsparkering
Parkering
Rasteplass
Parkeringsplasser
Parkeringshus/ -anlegg

Teknisk infrastruktur
Energinett
Fjernvarmenett
Vann- og avløpsnett
Vannforsyningsnett
Avløpsnett
Overvannsnett
Avfallssug
Telekommunikasjonsnett
Sikringsanlegg
Andre teknisk infrastrukturtraseer
Kombinerte tekniske infrastrukturtraseer
Kombinerte formål for samferdselsanlegg og/eller teknisk infrastrukturtraser
Angitte samferdselsanlegg og/eller teknisk infrastrukturtraseer kombinert med andre gitte hovedformål

GRØNNSTRUKTUR

3. Grønnstruktur
Blågrønnstruktur
Naturområde
Turdrag
Turveg
Friområde
Badeplass/ -område
Park
Vegetasjonsskjerm
Vannspeil
Overvannstiltak
Infiltrasjon/fordrøyning/avledning
Kombinerte grønnstrukturformål
Angitt grønnstruktur kombinert med andre angitte hovedformål

FORSVARET

4. Forsvaret
Forsvaret
Ulike typer militære formål
Skytefelt/øvingsområde
Forlegning/leir
Kombinerte militærformål
Angitt militært formål kombinert med andre angitte hovedformål

Tegnforklaring
Reguleringsplan side 3

LANDBRUKS-, NATUR- OG FRILUFTSFORMÅL SAMT REINDRIFT

5. Landbruks-, natur og friluftsområder samt reindrift (LNFR)	
LNFR-areal for nødvendige tiltak for landbruk og reindrift og gårdstilknyttet næringsvirksomhet basert på gårdens ressursgrunnlag	
Landbruksformål	
Jordbruk	
Skogbruk	
Seterområde	
Gartneri	
Pelsdyranlegg	
Naturformål	
Friluftsformål	
Reindriftsformål	
LNFR-areal for spredt bolig-, fritids- eller næringsbebyggelse mv.	
Spredt boligbebyggelse	
Spredt fritidsbebyggelse	
Spredt næringsbebyggelse	
Naturvern	
Jordvern	
Særlige landskapshensyn	
Vern av kulturminner og kulturmiljø	
LNFR-formål kombinert med andre angitte hovedformål	

BRUK OG VERN AV SJØ OG VASSDREAG MED TILHØRENDE STRANDSONE

6. Bruk og vern av sjø og vassdrag	
Bruk og vern av sjø og vassdrag med tilhørende strandsone	
Ferdsel	
Ankringsområde	
Opplagsområde	
Opplagsområde	
Farled	
Hoved- og biled	
Havneområde i sjø	
Småbåthavn	
Bøyehavn	
Fiske	
Fiskeområde	
Låssettingsplasser	
Gytefelt eller oppvekstområde for yngel	
Akvakultur	
Akvakulturanlegg i sjø og vassdrag	
Akvakulturanlegg i sjø og vassdrag med tilhørende landanlegg	
Fangstbasert levendelagring	
Drikkevann	
Naturområde	
Naturområde i sjø og vassdrag	
Naturområde i sjø og vassdrag med tilhørende strandsone	
Friluftsområde	
Friluftsområde i sjø og vassdrag	
Friluftsområde i sjø og vassdrag med tilhørende strandsone	
Idrett og vannsport	
Badeområde	
Kombinerte formål i sjø og vassdrag med eller uten tilhørende strandsone	
Angitt formål i sjø og vassdrag med eller uten tilhørende strandsone kombinert med andre angitte hovedformål	

Tegnforklaring
Reguleringsplan side 4

HENSYNSSONER
FLATER

Flater Objekttype	Flatesignatur, nåværende
RpFareSone	H330_4
RpSikringSone	H290_1
RpStøySone	
RpInfrastrukturSone	
RpGjennomføringSone	
RpAngittHensynSone	H570_2
RpBåndleggingSone	H720_2
RpDetaljeringSone	(PlanId)
Små flater, alle hensynssoner	

PUNKTSYMBOL

RpJuridiskPunkt	
Vegstengning/fysisk kjøresperre	
Stenging av avkjørsel	
Avkjørsel	
Innkjøring	
Utkjøring	
Brukar	
Tunnelåpning	
Eksisterende tre som skal bevares	
Regulert nytt tre	
Regulert møneretning	

ANDRE JURIDISKE FLATER OG LINJER

Flater Objekttype/Egenskap	Flatesignatur, nåværende
PblMidlByggAnleggOmråde	

Linjesymbol	Symbol
RpGrense	
RpFormålGrense	
RpSikringGrense, RpStøyGrense RpFareGrense, RpInfrastrukturGrense, RpAngittHensynGrense, RpBåndleggingGrense, RpGjennomføringGrense, RpDetaljeringGrense,	
RpBestemmelseGrense	
RpRegulertHøyde	
RpJuridiskLinje	
Regulert tomtegrense	
Eiendomsgrense som skal oppheves	
Bygg, kulturminner, mm som skal bevares	
Byggegrense	
Planlagt bebyggelse	
Bebyggelse som inngår i planen	
Bebyggelse som forutsettes fjernet	
Regulert senterlinje	
Frisiktlinje	
Regulert kant kjørebane	
Regulert kjørefelt	
Regulert parkeringsfelt	
Regulert fotgjengerfelt	
Regulert støyskjerm	
Regulert støttemur	
Sikringsgjerde	
Bru	
Tunnel	
Måle og avstandslinje	
Strandlinje sjø	
Strandlinje vassdrag	
Midtlinje vassdrag	

Reguleringsplan PBL 1985

BYGGEOMRÅDER (PBL §25, 1. ledd nr. 1)

- BYGGEOMRÅDER
- Områder for boliger m/tilhørende anlegg
- Frittliggende småhusbebyggelse
- Konsentrert småhusbebyggelse
- Blokkbebyggelse
- Garasjer i boligområder
- Områder for forretning
- Områder for kontor
- Områder for industri / lager
- Områder for fritidsbebyggelse
- Område for offentlig bebyggelse (stat, fylkeskommune, kommune)
- Offentlig barnehage
- Offentlig undervisning (skole, universitet mv.)
- Offentlig institusjon (sykehus, aldershjem, sykehjem mv.)
- Offentlig kirke
- Offentlig forsamlingslokale (kino, teater mv.)
- Offentlig administrative bygg
- Område for særskilt angitt allmennyttig formål
- Allmennyttig barnehage
- Allmennyttig undervisning (skole, universitet mv.)
- Allmennyttig institusjon (sykehus, aldershjem, sykehjem mv.)
- Allmennyttig kirke
- Allmennyttig forsamlingslokale (grendehus mv.)
- Allmennyttig administrasjon
- Områder for herberger og bevertningssteder
- Hotell med tilhørende anlegg
- Bevertning
- Område for garasjeanlegg og bensinstasjoner
- Garasjeanlegg
- Bensinstasjoner
- Annet byggeområde

LANDBRUKSOMRÅDER (PBL § 25, 1. ledd nr. 2)

- LANDBRUKSOMRÅDER
- Område for jord- og skogbruk
- Område for reindrift
- Område for gartneri
- Område for parsellhager
- Annet landbruksområde

OFFENTLIGE TRAFIKKOMRÅDER (PBL § 25, 1. ledd nr. 3)

- OFFENTLIGE TRAFIKKOMRÅDER
- Kjørevei
- Gate med fortau
- Annen veggrunn
- Gang- / sykkelveg
- Sykkelveg
- Gangveg
- Gatetun
- Torg
- Rasteplass
- Parkeringsplass
- Kollektivanlegg (for buss og drosje)
- Bussterminal
- Bussholdeplass
- Drosjeholdeplass
- Jernbane
- Sporvei / forstadsbane
- Flyplass med administrasjonsbygninger
- Flyplass / taxebane
- Hangar, verksted, administrasjonsbygg
- Havneområde (landdelen)
- Kai
- Småbåtanlegg (landdelen)
- Trafikkområde i sjø og vassdrag
- Skipsled
- Havneområde i sjø
- Annet trafikkområde i sjø/vassdrag
- Annet trafikkområde

FRIOMRÅDER (PBL § 25, 1.ledd nr. 4)

- FRIOMRÅDER
- Park
- Turveg
- Skiløype
- Anlegg for lek
- Anlegg for idrett og sport
- Leirplass
- Annet friområde
- Friområde i sjø og vassdrag
- Badeområde
- Småbåthavn
- Regattabane
- Annet friområde i sjø/vassdrag

FAREOMRÅDER (PBL § 25, 1.ledd nr. 5)

- FAREOMRÅDER
- Høyspenningsanlegg (høyspentlinje, transformatorstasjon, koblingsstasjon)
- Skytebane
- Ildsfarlig opplag og andre innretninger som kan være farlige for allmenheten
- Område med rasfare
- Område med flomfare
- Område med særskilt angitt annen fare

SPESIALOMRÅDER (PBL § 25, 1. ledd nr. 6)

- SPESIALOMRÅDER
- Privat vei
- Parkbelte i industristrøk
- Campingplass
- Friluftsområde (på land)
- Friluftsområde i sjø og vassdrag
- Idrettsanlegg som ikke er offentlig tilgjengelig
- Golfbane
- Grav- og urnelund
- Privat småbåtanlegg (land)
- Privat småbåtanlegg (sjø)
- Område for anlegg i grunnen
- Område for anlegg og drift av kommunalteknisk virksomhet
- Drikkevannsmagasin
- Vann- og avløpsanlegg
- Område for bygging og drift av fjernvarmeanlegg
- Anlegg for televerket (telekommunikasjon)
- Øvingsområde med tilhørende anlegg for forsvaret / sivilforsvaret
- Område og anlegg for drift av radionavigasjonshjelpemidler utenfor flyplass
- Fiskebruk
- Andre områder for anlegg i vassdrag eller sjø
- Frisiktsone ved vei
- Restriksjonsområde rundt flyplass
- Grunnvannsmagasin
- Nedslagsfelt for drikkevann
- Naturvernområde (på land)
- Naturvernområde i sjø og vassdrag
- Klimavernsone
- Bevaringsområde for bygninger og anlegg
- Bevaring av bygninger
- Bevaring av anlegg
- Bevaring av landskap og vegetasjon
- Område for steinbrudd og masseuttak
- Andre områder for vesentlige terrenginngrep
- Område for reindrift
- Pelsdyranlegg
- Handelsgartneri
- Område for særskilt anlegg
- Taubane
- Fornøyelsespark
- Vindkraft
- Annet spesialområde

FELLESOMRÅDER (PBL § 25, 1. ledd nr. 7)

- FELLESOMRÅDER
- Felles avkjørsel
- Felles gangareal
- Felles parkeringsplass
- Felles lekeareal for barn
- Felles gårdsplass
- Fellesareal for garasjer
- Felles grøntareal
- Annet fellesareal for flere eiendommer

FORNYELSESOMRÅDER (PBL § 25, 1. ledd nr. 8)

- FORNYELSESOMRÅDER

KOMBINERTE FORMÅL

- KOMBINERTE FORMÅL
- Bolig / Forretning
- Bolig / Forretning / Kontor
- Bolig / Kontor
- Bolig / Offentlig
- Forretning / Kontor
- Forretning / Kontor / Industri
- Forretning / Industri
- Forretning / Kontor / Offentlig
- Forretning / Offentlig
- Kontor / Industri
- Kontor / Offentlig
- Kontor/Bensinstasjon
- Offentlig / Allmennyttig
- Veiserviceanlegg (Bevertning / Bensinstasjon)
- Annet kombinert formål
- Rekkefølgebestemmelser
- Midlertidig trafikkområde
- Unyansert formål

Begrensninger grense

- Reguleringsplan faregrense
- Reguleringsplan restriksjonsgrense
- Reguleringsplan bevaringsgrense
- Reguleringsplan fornyelsesgrense
- Reguleringsplan rekkefølgegrense

Reguleringsformål

- 500 - Fareområde
- 510 - Høyspenningsanlegg
- 520 - Skytebane
- 530 - Ildsfarlig opplag ol
- 540 - Rasfare
- 550 - Flomfare
- 590 - Særskilt angitt fare
- 640 - Frisiktsone
- 641 - Restriksjonsområde flyplass
- 645 - Grunnvannsmagasin
- 646 - Nedslagsfelt for drikkevann
- 660 - Bevaringsområder
- 661 - Bevaring av bygninger
- 662 - Bevaring av anlegg
- 663 - Bevaring av landskap og vegetasjon
- 800 - Fornyelsesområder
- 991 - Formålsrekkefølge
- 992 - Midlertidig trafikkområde