Ulf Røstøen A/S
Postboks 64 - Nesttun
5852 BERGEN

Deres ref.	Deres brev av	Vår ref.	Emnekode	Dato
		200406090/15 TEMO	NYBY–5210	02.04.2008

FERDIGATTEST

Svar på anmodning om ferdigattest, jf pbl § 99 nr 1

Eiendom	:	Gnr 87 Bnr 80
Tiltakets adresse	:	APELTUNHAUGENE
Tiltakets art	:	Nybygg Blokk/bygård/terrassehus
Tiltakshaver	:	Linnto AS

Ferdigattest gis i henhold til ferdigmelding fra ansvarlig søker mottatt bygningsmyndighetene 01.04.08.

I den mottatte sluttdokumentasjonen er det bekreftet av ansvarlig kontrollerende for utførelsen, at sluttkontrollen ikke har avdekket feil eller mangler som hindrer ferdigattest, jf forskrift om saksbehandling og kontroll i byggesaker §§ 33 og 34.

Myndighet:
Saken er behandlet og avgjort administrativt i medhold av delegert myndighet.

Ved all videre kontakt i denne sak, vennligst referer til saksnummer 200406090.

ETAT FOR BYGGESAK OG PRIVATE PLANER
for byggesakssjefen

Ida Nordanger
Gruppekoordinator

Terje Moe
saksbehandler

Kopi: Linnto AS, Skeielia 98, 5239 Rådal

EIERSKIFTERAPPORT™

Leilighet
Apeltunhaugene 105
5238 Rådal

www.e3.no

Boligens tekniske tilstand:

Antall	TG	
0	TG 0	Ingen avvik
5	TG 1	Ingen vesentlige avvik
5	TG 2	Vesentlige avvik
0	TG 3	Store eller alvorlige avvik
0	TG iu	Ikke undersøkt

Utført av:
Takstmann
Mats Hansen
Dato: 26/10/2026

Rotthaugsgaten 1 C
Bergen 5033
45392791
mats@takstmannmh.no

Dersom bygningsdelen kun har en tilstandsgrad og ikke er beskrevet, betyr det at det ikke er noen avvik i forhold til det som kan forventes. Alder tatt i betraktning.

Takstmannens utdypende vurdering av bygningsdeler med TG 2 og TG 3 finnes på siste siden(e) i denne rapporten.

Denne rapporten er gyldig i 12 mnd.

©mstr.no

www.bmtf.no

OM EIERSKIFTERAPPORT™

Rapporten er utarbeidet etter avhendingslova og forskrift til avhendingslova (tryggere bolighandel). Forskriften fastsetter hvilke rom, bygningsdeler og forhold som skal undersøkes,
hvordan undersøkelsene skal gjennomføres, og hvilke opplysninger rapporten skal inneholde. Ved fastsettelse av tilstandsgrad benyttes kriteriene i NS 3600:2025 der forskriften viser til dette.

AVGRENSNING:
EIERSKIFTERAPPORT™ er godkjent av Byggmestrenes Takseringsforbund og kan kun benyttes av BMTF-sertifiserte takstmenn. Rapporten er spesielt godt egnet ved eierskifte av boliger. Rapporten erstatter ikke kjøpers undersøkelsesplikt eller selgers opplysningsplikt i henhold til lov om avhending av fast eigedom.

NIVÅ AV ANALYSEN:
Tilstandsanalysen utføres ved grundige visuelle observasjoner kombinert med undersøkelser, målinger, bruk av egnede instrumenter og registreringer. Dersom det er mistanke til høyt fuktnivå i vegger mot våtrom, eller i rom under terreng kan tilstandsanalysen omfatte destruktive inngrep som for eksempel hullborring i vegger.

Det kan utføres inngrep i vegg eller etasjeskillere ved bad og i rom under terreng for undersøkelse av fukt ved mistanke til alvorlige avvik. Alle bygningsdeler blir undersøkt, med stor vekt på de områdene som takstmannen, erfaringsmessig, kjenner som svake punkter. Selv om takstmannens analyser er svært grundig, kan det forekomme skjulte feil og mangler.

For bolig er referansenivået for de ulike rom og bygningsdeler gitt som krav til tilstandsgrad TG 1, det vil si uten skader og fagmessig riktig utført og i henhold til gjeldende lov/forskrift som gjelder for den aktuelle boligen der ikke tilleggene angir annet. Generelt er referansenivået byggeforskrifter som var gjeldende når bygningen/bygningsdelen ble byggesøkt.

LEVETIDSBETRAKTNINGER:
Når det refereres til levetid er dette basert på takstmannens erfaringstall og Byggforskserien 700.320 Intervaller for vedlikehold og utskifting av bygningsdeler, SINTEF Byggforsk.

Levetidsbetraktningene beregnes med hovedvekt på takstmannens skjønnsmessige vurdering av den enkelte bygningsdelens antatte gjenstående levetid. Dette avhenger også av forskjellige faktorer som kan gjøre seg gjeldende når det gjelder værforhold og bruk.

Levetiden vil variere noe dersom andre kriterier enn teknisk levetid, som for eksempel vedlikehold, estetikk, økonomi, sikkerhet, funksjon eller andre brukerønsker, er lagt til grunn.

VÆR OPPMERKSOM PÅ
Egenerklæringsskjema skal alltid legges frem for rapportansvarlig før tilstandsanalysen påbegynnes. Dersom egenerklæring ikke foreligger, vil dette komme tydelig frem på en av de siste sidene av rapporten under ovenstående overskrift.

Dersom det er lagt frem dokumentasjon av pågående byggesaker og/eller manglende ferdigattest, og/eller midlertidig brukstillatelse. Så vil også dette komme tydelig frem på en av de siste sidene av rapporten under samme overskrift som over.

KOSTNADSVURDERING VED TG3
Dersom det er angitt TG3 på en bygningsdel i denne rapporten, så vil det være angitt et antatt kostnadsoverslag over hva det vil koste å sette den i stand, uten å øke standarden.

PIPER OG ILDSTEDER:
Grundig undersøkelse av piper og ildsteder anbefales utført i samråd med offentlige godkjenningsmyndigheter.

ELEKTRISK ANLEGG OG BRANNFOREBYGGENDE TILTAK:
Ved omsetning av bolig vil man ofte få endring i bruk av det elektriske anlegget. BMTF anbefaler på generelt grunnlag at en registrert elektroinstallatør foretar en kontroll av boliginstallasjon ved eierskifte.

Dette kan for eksempel være en rapport fra periodisk kontroll av boliginstallasjon i henhold til NEK 405-2, som omfatter kontroll av både det elektriske og det branntekniske anlegget.

©mstr.no

BMTF TILSTANDSRAPPORT BMTF

MER OM TILSTANDSGRADENE I DENNE RAPPORTEN:

TG 0	TG 0 betyr at bygningsdelen ikke har noen avvik. * Det er ingen tegn til slitasje. * Dokumentert fagmessig godt utført. * Det er ingen merknader.
TG 1	TG1 betyr at bygningsdelen kan ha mindre avvik. * Som forventet i forhold til alder/bruksslitasje. * Strakstiltak anses ikke som nødvendig.
TG 2	TG 2 betyr at bygningsdelen kan ha vesentlige avvik. Eksempler på TG2 kan være at bygningsdelen er: * Feil utført. * Skadet, eller symptomer på skade. * Svært slitt. * Nedsatt funksjon. * Utgått på dato. * Kort gjenværende brukstid. * Det er behov for tiltak i nær fremtid. * Det er grunn til overvåkning av denne bygningsdelen.
TG 3	TG 3 betyr at bygningsdelen kan ha store eller alvorlige avvik. Eksempler på TG3 kan være at bygningsdelen er: * Har total funksjonssvikt * Fyller ikke lenger formålet * Er en fare for liv og helse Det er et akutt behov for tiltak, og/eller det er avvik fra lover eller forskrifter som gjelder for den aktuelle bygningsdelen eller byggverket.
TG iu	TG iu betyr at bygningsdelen ikke er undersøkt. Denne tilstandsgraden skal kun benyttes unntaksvis. Eksempler kan være: * Snødekket tak og krypekjeller uten inspeksjonsmulighet på tidspunktet for analysen * Bygningsdelen, arealet eller rommet er ikke tilgjengelig for inspeksjon på tidspunktet for analysen

Sjablonmessige kostnadsklasser ved TG3

Kostnadsklasse	Veiledende størrelsesorden i NOK
Lav kostnad	0 – 100 000
Middels kostnad	100 000 – 300 000
Høy kostnad	Mer enn 300 000

Kostnadsklassene er **sjablonmessige og veiledende**, og angir kun overordnet størrelsesorden.
De er **ikke pristilbud, ikke bindende** og **ikke knyttet til valgt løsning.** Endelig kostnad må avklares gjennom nærmere undersøkelser og tilbud fra fagperson.

EIENDOMSDATA:

Matrikkeldata:	Gnr:87, Bnr: 162
Hjemmelshaver:	Jonas Kristoffersen Låstad
Seksjonsnummer:	5
Festenummer:	-
Andelsnummer:	-
Byggeår:	2006
Tomt:	1 528 m²
Kommune:	Bergen

BEFARINGEN:

Oppdragsgiver:	Jonas Kristoffersen Låstad
Befaringsdato:	26.10.2026
Fuktmåler benyttet:	Protimeter MMS 2
Vann:	OFFENTLIG
Avløp:	OFFENTLIG
Adkomst:	OFFENTLIG

©mstr.no

www.bmtf.no
BMTF TILSTANDSRAPPORT BMTF

OM TOMTEN:
Tomten er felles for sameiet. Tomten er opparbeidet med asfaltert tilkomst, plen og diverse beplantning.

OM BYGGEMETODEN:
Fundamentert på antatt faste masser av komprimert sprengstein/grov pukk på fjell, det er ikke foretatt grunnundersøkelser. Gulv mot grunn av betong. Grunnmur og fundamenter av betongkonstruksjoner. Bære- og skillevegger samt etasjeskiller av betong. Ytterveggkonstruksjoner over grunnmur er oppført i betong- og trekonstruksjoner, utvendig er veggene kledd med fasadeplater. Vinduer med isolerglass i malte trekarmer. Takkonstruksjonen er utført som flatkonstruksjon, taket er tekket med papp/folie eller tilsvarende. Taket er ikke besiktiget.

Grunnmur og drenering:
Forventet levetid for vegg mot terreng av betongvegg eller murt vegg av blokker: 20 - 60 år.
Forventet levetid for drenering: 20 – 60 år avhengig av grunnforhold.

Vegger:
Forventet levetid for veggkonstruksjoner av bindingsverk av tre: 40 - 80 år.
Forventet levetid før omfuging av puss: 20 – 60 år.
Forventet levetid før slemming av mur / forblending med slemming: 30 – 60 år.
Forventet Levetid på utvendig trekledning: 40 - 60 år.

OVERORDNET FAGLIG VURDERING AV EIENDOMMEN:
Avvik som er funnet på befaringsdagen står nærmere beskrevet under de aktuelle bygningsdelene. Ved avhending av eiendommen gjøres det oppmerksom på selgers opplysningsplikt og kjøpers undersøkelses plikt iht. Lov om avhending. For rapporter som gjelder leilighet i et sameie eller aksje/andelslag (borettslag) er undersøkelsene begrenset til innvendig i leiligheten og dennes tilleggsdel (boder/kott/altan eller lignende). Fellesarealer og felles bygningsmasse er ikke kontrollert.

ANNET:
Informasjon om sameiet:
Styretsleder: Bianka Bischoff
Kontaktperson: Bianka Bischoff

Beliggenhet:
Eiendommen har en attraktiv og rolig beliggenhet på Apeltun i et etablert boligområdet. Gangavstand til både buss, butikk, barnehage, skole og fotballbane. Det er også kort avstand til Laguneparken med de fleste servicetilbud, samt bussterminal og bybane. Kort kjøretur til store arbeidsplasser på Sandsli og Kokstad, samt Bergen Lufthavn Flesland. Ca. 17 minutter til Bergen sentrum. Av turmuligheter har man blant annet Osbanetraseen, Smøråsfjellet og Stendafjellet like i nærheten.

Nøkkelopplysninger:
Organisasjonsnummer: 989 789 406
Navn/foretaksnavn: SELJEMARKEN SAMEIE
Organisasjonsform: Eierseksjoner
Registrert i Enhetsregisteret: 01.06.2006
Stiftelsesdato: 01.02.2006

Takstobjektet:
3-Roms selveierleilighet.
Fast plass i felles garasjeanlegg med elbil-lader.
Fra stuen er det utgang til balkong på 10,6m².
Tilhørende leiligheten er det to eksterne boder i kjelleren på henholdsvis 5m² og 4,8m².

Oppvarming: Varmekabler på badet, ellers elektrisk oppvarming. Teknisk tilstand på varmekilder er ikke kontrollert.

El. Anlegg: Sikringsskapet er montert i gangen og inneholder automatsikringer. Sikringsskapet er ikke videre undersøkt da dette krever spesialkompetanse.

VVS: Leiligheten har sluk og avløpsrør av plast. Det er benyttet rør-i-rør, plastrør til vannforsyningsrør. VVS anlegget er ikke nærmere kontrollert da dette krever spesialkompetanse.

DOKUMENTKONTROLL:
Det foreligger ikke dokumentasjon på utførte håndverkertjenester.
Det foreligger ikke FDV og annen relevant dokumentasjon.

BESKRIVELSE AV INNVENDIGE OVERFLATER (vegger, tak og gulv):
Gulv: Badet har flislagt gulv, boden har gulvbelegg, resterende rom har laminatgulv.

Vegger: Badet har fliser, resterende rom har malte strie og malte flater.

Tak: Malte flater.

©mstr.no

www.bmtf.no
BMTF TILSTANDSRAPPORT BMTF

FORMÅL MED ANALYSEN:

Det var ingen hindringer på befaringsdagen. Klimatiske forhold som temperaturforandringer, nedbørsmengde m.m. vil kunne påvirke boligen. Se pkt. Tilleggsopplysninger for ytterligere informasjon.

VESENTLIGE ENDRINGER ETTER BYGGEÅR:

Opplysninger fra hjemmelshaver:

- Lagt nye laminatgulv i 2025.
- Malt kjøkkenfrontene i 2025.
- Skiftet kjøkkenventilator i 2025.

FELLESKOSTNADER:

-

BMTF
TILSTANDSRAPPORT
BMTF

©mstr.no

AREALER OG ANVENDELSE:

Arealmåling

Arealmålingene i denne rapporten er utført i samsvar med Norsk Standard NS 3940 slik målereglene var praktisert i bransjen på måletidspunktet. Arealer oppgis i hele kvadratmeter og gjelder for det tidspunkt rapporten er datert.

MÅLEVERDIG AREAL:

Ved arealmåling regnes ikke åpninger for trapper, heissjakter og lignende som del av etasjens areal. Rom må være fysisk tilgjengelige for å kunne måles. Rom kan være måleverdig etter NS 3940 selv om de ikke tilfredsstiller gjeldende byggeforskrifter eller krav til godkjent bruk.

Måleverdig areal etter NS 3940 er ikke det samme som godkjent oppholdsareal etter plan- og bygningslovgivningen.

AREALBEGREPER:

BRA-i: Internt bruksareal

BRA-e: Eksternt bruksareal

BRA-b: Innglasset balkong

TBA: Terrasse- og balkongareal

Arealer utenfor boenheten (BRA-e):

Arealer som ligger utenfor selve boenheten er kun inkludert som BRA-e basert på opplysninger fra eier om faktisk bruk. Det er ikke kontrollert om disse arealene rettslig tilhører boenheten eller om de er del av fellesareal. Slike arealer kan omdisponeres av borettslag/sameie, noe som kan påvirke boligens tilgjengelige bruksareal.

Fellesareal – rettslig avgrensning:

Ved arealmåling er det NS 3940 som legges til grunn. Standarden har en annen definisjon av fellesareal enn eierseksjonsloven. Dette kan innebære at arealer som er måleverdig etter NS 3940, ikke nødvendigvis følger boenheten rettslig.

Viktig merknad om måleregler:

Eventuelle arealavvik mellom ulike rapporter kan skyldes endringer i måleregler eller ulik standardpraktisering over tid, og er ikke nødvendigvis uttrykk for målefeil.

AREAL BOLIG:

Etasje:	BRA-i	BRA-e	BRA-b	TBA
2. Etasje	79	0	0	11
Kjeller	0	10	0	0
SUM BYGNING	79	10	0	11
SUM BRA	89			

AREAL GARASJE/UTHUS:

Etasje:	BRA-i	BRA-e	BRA-b	TBA
SUM BYGNING				
SUM BRA				

BRA-i:

Gang(5,4m²), bad/vaskerom(5,7m²), soverom(8,8m²), soverom(11,1m²), stue(32,6m²), kjøkken(9,2m²), bod(3m²).

BRA-e:

Kjeller: Ekstern bod(5m²), ekstern bod(4,8m²).

MERKNADER OM AREAL:

Arealene av hvert rom (nettoareal) summert vil avvike fra oppgitt totalt areal. Dette som følge av at tykkelsen av skillevegger/innervegger og eventuelle sjakter eller piper er trukket fra nettoarealet av hvert rom, men skal iht. målereglene (NS3940) medregnes i totalarealet.

Takstmann har ikke kontrollert seksjoneringspapirer, tegninger eller andre godkjenninger tilknyttet eksterne boder. Eksterne boder er fremvist av eier og kan avvike.

©mstr.no

BMTF TILSTANDSRAPPORT BMTF

MERKNADER OM ANDRE BYGNINGSDELER:

FORUTSETNINGER: (Værforhold, hindringer, etc.):

Det var ingen hindringer på befaringsdagen. Klimatiske forhold som temperaturforandringer, nedbørsmengde m.m. vil kunne påvirke boligen. Se pkt. Tilleggsopplysninger for ytterligere informasjon.

ANDRE MERKNADER:

TILSTEDE VED BEFARINGEN:

Hjemmelshaver

BMTF TILSTANDSRAPPORT BMTF

©mstr.no

BYGGMESTER:

En BMTF-sertifisert takstmann er en byggmester eller tilsvarende fagperson med dokumentert minimum seks års erfaring fra analyse, reparasjon og oppføring av boliger. Takstmannen kan også være ansatt hos en byggmester eller et tilsvarende foretak. I slike tilfeller utarbeides rapporten under byggmesterens faglige ansvar, mens takstmannen fungerer som en selvstendig fagkyndig ressurs. Dette sikrer at rapporten bygger på riktig kompetanse og følger gjeldende faglige standarder.

INTEGRITET:

UAVHENGIG TAKSTMANN

Denne rapporten er utarbeidet av en uavhengig takstmann uten bindinger til andre aktører i eiendomsbransjen. Takstmannen har verken et ansettelsesforhold til, eller økonomisk interesse i sin oppdragsgivers virksomhet. For nærmere beskrivelse av kravene til takstmannens integritet, se BMTFs etiske retningslinjer på www.BMTF.no

---

Ansvarlig for rapporten:

Mats Hansen

Tømrersvenn, byggmester og BMTF sertifisert takstmann

26/10/2026



Mats Hansen

BMTF TILSTANDSRAPPORT BMTF

©mstr.no

1. Våtrom

1.1 Våtrom

TG 2 1.1.1 Overflate vegger og himling

Det er ikke påvist riss og sprekker.

Det er ikke påvist bom (hulrom) under fliser.

Det er benyttet fliser på veggene og malte flater i himlingen.

Merknad/vurdering av avvik:
Over halve forventete levetid for overflatene er overskredet på badet. Som følge av alder på overflatene bør det påregnes at disse må oppgraderes innen rimelig tid, tidspunkt for når dette blir en nødvendighet er vanskelig å si noe om. Overflatene må holdes under oppsyn, det er viktig og jevnlig kontrollere fuger for riss/sprekker, slik at tiltak tidlig kan iverksettes ved behov.

Det er påvist at badet er oppført etter eldre forskrifter. Utifra alder kan skader plutselig oppstå på eldre bad og utgjør dermed en risiko.

En av stikkontakten på badet er uheldig plassert i våtsonen (bak dusjkabinettet), stikkontakter og elektriske installasjoner skal ikke plasseres i nærheten av våtsoner som følge av at de er strømførende, forholdet utgjør en risiko. Som et minimum må det benyttes dusjkabinett for å unngå fritt vann i området ved stikkontakten, det anbefales fjerning av stikkontakten. Området rundt stikkontakten kan ha svekket tetthet, forholdet må holdes under oppsyn.

Merknader:

TG 2 1.1.2 Overflate gulv

Det er ikke påvist riss og sprekker.

Det er påvist bom (hulrom) under fliser.

Det er ikke påvist tilfredsstillende fall til sluket. Se under.

Det er benyttet fliser på gulvet.

Merknad/vurdering av avvik:
Over halve forventete levetid for overflatene er overskredet på badet. Som følge av alder på overflatene bør det påregnes at disse må oppgraderes innen rimelig tid, tidspunkt for når dette blir en nødvendighet er vanskelig å si noe om. Overflatene må holdes under oppsyn, det er viktig og jevnlig kontrollere fuger for riss/sprekker, slik at tiltak tidlig kan iverksettes ved behov.

Det er påvist at badet er oppført etter eldre forskrifter. Utifra alder kan skader plutselig oppstå på eldre bad og utgjør dermed en risiko.

Det er påvist at høydeforskjell fra topp slukrist til gulv/synlig topp membran ved dørterskel er mindre enn 25mm (minimumskravet er 25mm).
Det er ikke etablert tilstrekkelig fall mot sluk på badet (ikke tilfredsstillende fall mot sluk iht. dagens krav, fall på 1:100).
Minimumskravet for membranoppkant ved dørterskel er ikke oppfylt.

Manglende fall mot sluk og lav membranoppkant/terskel utgjør en risiko ved en eventuell lekkasje på våtrommet, lekkasjevann kan ledes til tilstøtende rom og utgjør dermed en risiko for skader på tilliggende konstruksjoner.

Det ble registrert bom i enkelte fliser. Når ikke hele flisen har kontakt med underlaget, vil det oppstå luftlommer. Dette blir kalt "bom", og kan medføre at fliser sprekker ved belastning. Forholdet øker risikoen for riss/sprekker i fuger, samt at fliser kan løsne.

Merknader:

TG 2 1.1.3 Membran, tettesjiktet og sluk

Det er muligheter for å rengjøre sluk.

Det er ikke boret hull i tilstøtende rom eller fra undersiden. Se under.

Det er fuktkontrollert med egnet fuktmåleverktøy. Se under.

©mstr.no

www.bmtf.no

Det kan ikke konstateres at membran er påført alle flatene i våtsone i form av bilder eller annet. Det gjøres spesielt oppmerksom på at tekking (membran og mansjetter) ikke er kontrollerbare fordi dette bare kan gjøres ved å demontere fliser. Denne type destruktive undersøkelser blir aldri foretatt ved en tilstandskontroll for eierskifterapport.

Badet har vært i bruk til daglig i flere år uten at det er registrert noen form for lekkasjer, alder og observasjoner gjort på befaringsdagen tilsier at det er membran.

Det er benyttet plastsluk.

Hulltaking:
Det ble ikke gjennomført hulltaking som følge av at det etablert inspeksjonsmulighet fra boden. Hulltaking er en inspeksjonsmetode hvor det borres et inspeksjonshull på 73mm fra tilstøtende rom for å undersøke for fukt/skader. Det ble gjennomført fuktkontroll med fuktindikator, denne ga ikke utslag for unormale fuktverdier.

Badet inneholder: Toalett, helstøpt servant, skap under servant med slette fronter, dusjkabinett, opplegg for vaskemaskin.

Merknad/vurdering av avvik:
Mer enn halvparten av forventet brukstid er oppbrukt på membran. Overvåk tilstanden jevnlig. For å få tilstandsgrad 0 eller 1 må tettesjikt skiftes ut, men tidspunktet for når dette er nødvendig er vanskelig å si noe om. Som følge av alder må sluk jevnlig kontrolleres og rengjøres. Skader kan plutselig oppstå på eldre membraner/tettesjikt og utgjør dermed en risiko.

Vær oppmerksom på at våtrommet og dens komponenter har passert 20 år, sett i sammenheng med våtrommets tiltenkte bruk- og bruksområdet betraktes alderen på de ulike bygningsdelene i tilknytning til våtrommet som nær oppbrukt anbefalt levetid. Med bakgrunn i våtroms bruksområdet vil eventuelle skader kunne medfører lekkasjer, fuktskader og skader på tilliggende konstruksjoner, derfor er jevnlig vurdering av oppgraderingsbehov på eldre våtrom viktig. Svekkelser og påbegynte skader er ikke nødvendigvis synlige.

Merknader:

2. Kjøkken

TG 1 2.1 Kjøkken

Det er ikke påvist fukt ved kjøleskap, vaskemaskin, varmtvannsbereder eller andre vanninstallasjoner.

Det er ikke påvist avvik i forhold til trykk i vannkran.

Det er ikke påvist avvik i forhold til avrenning fra avløp.

Det er ikke påvist symptomer på fukt og råte i nabokonstruksjoner.

Kjøkkeninnredning med slette fronter, laminat benkeplate, over benkeplaten er det benyttet malte flater, stål oppvaskkum, ventilator.

- Integrert induksjonsplatetopp
- Integrert stekeovn
- Integrert oppvaskmaskin
- Integrert kjøl- og frys

Teknisk tilstand på hvitevarer er ikke kontrollert.

Fuktkontroll som er foretatt med fuktindikator ga ikke unormale fuktverdier i områder der det anses og være fare for fuktvandring. Disse områdene er i hovedsak i underskap under vask, området rundt oppvaskmaskin og på gulv rundt sokkel list.

Merknad/vurdering av avvik:
Kjøkkenet er ikke utstyrt med komfyrvakt. Det er krav til fastmontert komfyrvakt i alle nye boliger fra 2010. Ved oppussing gjelder kravet om fastmontert komfyrvakt dersom det legges opp ny kurs til platetopp eller komfyr.

Merknader:

3. Andre Rom

©mstr.no

www.bmtf.no

TG 1 3.1 Andre rom

Generelt: Normal brukslitasje på overflater. Vær oppmerksom på at det som regel vil være diverse mindre hull i overflater etter bilder/hyller etc, og noe misfarge/skjolder hvor bilder, hyller/ møblement etc har vært plassert. På gulv vil det som regel være diverse slitasje, og noe misfarge/ riper og lignende hvor møblement har vært plassert. Dette er normalt i en fraflyttet boenhet, og slike mindre "avvik" er å anse som normalt.

Merknader:

4. Vinduer og ytterdører

TG 1 4.1 Vinduer og ytterdører

Det er ikke påvist punkterte glass.

Vinduer med isolerglass i malte trekarmer.
Vinduene er fra byggeår.
Vinduene har normal bruksslitasje i henhold til alder.

Altandør med felt av isolerglass.
Dørene er fra byggeår.
Dørene fremstod med normal bruksslitasje i henhold til alder.

Det ble ikke oppdaget punkterte glass under befaringen. Punkterte glass kan tidvis være vanskelig og observere.

Merknader:

5. Balkonger, verandaer og lignende

TG 1 5.1 Balkonger, verandaer og lignende

Fra stuen er det utgang til balkong på 10,6m².

Merknader:

6. VVS

TG 2 6.1 WC og innvendige vann- og avløpsrør

Materiale, sammenkoblingspunkter, kondensisolasjon og termisk isolasjon vurderes som tilfredsstillende.

Avløpskapasiteten vurderes som tilfredsstillende.

Lukt fra avløpssystemet vurderes som tilfredsstillende.

Det er ingen WC med innebygget sisterner.

Det gjøres oppmerksom på at det kun er synlige rørinstallasjoner som er kontrollert. Rørgjennomføringer som er skjult i vegg er ikke videre undersøkt. Utvendige vann- og avløpsrør er ikke kontrollert.

Det er benyttet rør i rør - plastrør til vannforsyningsrør.
Forventet levetid på plastrør: 25 - 50 år.

Boligen har sluk og avløpsrør i plast.
Forventet levetid for sluk av plast: 30-50 år.

Merknad/vurdering av avvik:
Mer enn halve forventet brukstid nærmer seg oppbrukt på vannforsyningsrørene. Som følge av alder må rørene jevnlig kontrolleres for sprekker og lekkasjer. For utbedring må rørene skiftes ut, tidspunkt for når dette blir nødvendig er vanskelig å si noe om. Alder på bygningsdelen utgjør en risiko for at skader plutselig kan oppstå. Vannforsyningsrørene må holdes under oppsyn

Det er manglende sprutdeksel i fordelerskapet. Det skal alltid monteres sprutdeksel i fordelerskap med unntak ved plassering i himling, dette for å forhindre vannsprut fra innsiden ved eventuell lekkasje.

©mstr.no

www.bmtf.no

Merknader:

TG 2 6.2 Varmtvannsbereder

Varmtvannsbereder er fra 2005

Varmtvannsberederen er plassert i boden og er av typen OSO 198 liter.

Merknad/vurdering av avvik:
Det er påvist at varmtvannsberederen er over 20 år. Det er ikke behov for utbedringstiltak utifra at tanken fungerer i dag, men utifra alder kan skader plutselig oppstå på eldre tanker.

Det er i dag innført krav om at varmtvannsberedere av denne størrelsen ikke skal være tilkoblet med vanlig stikkontakt, men være såkalt fast tilkoblet. Da vil du unngå risiko for varmgang og brann. På tidspunktet varmtvannsberederen ble montert var det ikke krav om fast tilkobling. For utbedring må tilkoblingen skiftes ut.

Merknader:

TG 1 6.3 Ventilasjon

Boligen tilfredsstiller ikke kravet til ventilasjon etter dagens krav. Under oppføringstidspunktet til boligen var det andre krav som var gjeldende.

For å oppfylle kravene til de nyeste bygningsforskriftene skal man nå benytte balansert ventilasjonsanlegg.

Merknader:

7. Elektrisk anlegg og samsvarserklæring

7.1 Elektrisk anlegg og samsvarserklæring

Når det gjelder resultater fra det lokale el-tilsynet: Se eventuelt eiers egenerklæringsskjema.

El. Anlegg: Sikringsskapet er montert i gangen og inneholder automatsikringer. Sikringsskapet er ikke videre undersøkt da dette krever spesialkompetanse.

Det er ikke fremvist samsvarserklæring for anlegget. Kravet om samsvarserklæring gjelder både for anlegg som er nyere enn 1999, og for endringer utført på anlegg som er eldre enn 1999.

Det er ikke opplyst om årstall for forrige tilsyn av det elektriske anlegget. Det foreligger ikke dokumentasjon på gjennomført tilsyn eller dokumentasjon etter gjennomført tilsyn (dokumentasjon på avvik, mangler eller dokumentasjon på at anlegget er uten avvik).

Undertegnede takstmann har ikke fagkompetanse/spesialkompetanse til å utføre kontroll av elektriske anlegg og elektriske installasjoner. Det stilles strenge krav til kompetanse for kontroll av elektriske anlegg. Det anbefales på generelt grunnlag at registrert/autorisert elektroinstallatør/kontrollør foretar en kontroll av hele det elektriske anlegget.

Vurderingen av det elektriske anlegget er basert på visuell besiktigelse, opplysninger gitt av eier med eventuell tilhørende fremvist dokumentasjon, samt standard sjekkliste (begrensede undersøkelser sammenlignet med godkjent elkontroll).

Branntekniske forhold:
Alle boliger skal ha brannalarmanlegg eller røykvarslere. Minimumskravet er at man har minst én røykvarsler i hver etasje i boligen.

Alle boliger skal ha slokkeutstyr som husbrannslange, eller brannslukningsapparat. Brannslukningsapparatet må være på minst 6 kg (effektivitetsklasse på minst 21 A for skumapparat). Ved bruk av brannslange skal brannslangen være tilkoblet fast vannforsyning, det anbefales kuleventil (type kran).

Merknad/vurdering av avvik:
Det er ikke opplyst om forrige tilsyn av anlegget. Det må utføres el.kontroll (av autorisert kontrollør) av hele anlegget. Det hefter en risiko for pålegg om utbedringer på elektriske anlegg etter utført utvidet kontroll.

©mstr.no

www.bmtf.no
BMTF TILSTANDSRAPPORT BMTF

Merknader:

BMTF
TILSTANDSRAPPORT
BMTF

Vær oppmerksom på:

Egenerklæringsskjema er levert i forbindelse med oppdraget.
Det er ikke fremlagt godkjente tegninger av boligen.
Det er ingen avvik i forhold til rømming og romhøyde, ut ifra gjeldende forskrifter for da boligen/rommene ble byggemeldt.
Innvendige rekkverk og håndrekker er i henhold til gjeldende forskrifter når bygningsdelen ble byggesøkt.

Tilleggsopplysninger:

Den bygningssakkyndige har ikke kontrollert om det foreligger offentligrettslige pålegg fra kommunen. Det er ikke kontrollert om det er pågående byggesaker, endringer i reguleringsplan som berører den aktuelle eiendommen eller andre ytre påvirkninger.

Vedrørende egenerklæringsskjema: Skjema vil følge som vedlegg til salgsoppgaven, det anbefales eventuelle interessenter å lese gjennom skjema før et eventuelt salg/kjøp gjennomføres. Det kan være flere relevante/nyttige opplysninger i dette skjema som ikke er videre beskrevet i denne rapporten.

Tilstandsrapporten har en gyldighet på 12 mnd. fra rapportdato. Skulle det oppstå skader, endringer eller annet av betydning ved boligen, oppfordres eier/selger til å informere om forholdene og oppdatere tilstandsrapporten.

I tilstandsrapporten har den bygningssakkyndige ikke gjort undersøkelser/vurderinger av bygningens estetikk og arkitektur, fellesarealer (med mindre boligeieren har vedlikeholdsplikt for fellesarealer), tilleggsbygg som garasje, biloppstillingsplass eller lignende i fellesanlegg/fellesområdet.

Takstmannens vurdering ved TG2:

1.1.1 Våtrom Overflate vegger og himling

Over halve forventete levetid for overflatene er overskredet på badet. Som følge av alder på overflatene bør det påregnes at disse må oppgraderes innen rimelig tid, tidspunkt for når dette blir en nødvendighet er vanskelig å si noe om. Overflatene må holdes under oppsyn, det er viktig og jevnlig kontrollere fuger for riss/sprekker, slik at tiltak tidlig kan iverksettes ved behov.

Det er påvist at badet er oppført etter eldre forskrifter. Utifra alder kan skader plutselig oppstå på eldre bad og utgjør dermed en risiko.

En av stikkontakten på badet er uheldig plassert i våtsonen (bak dusjkabinettet), stikkontakter og elektriske installasjoner skal ikke plasseres i nærheten av våtsoner som følge av at de er strømførende, forholdet utgjør en risiko. Som et minimum må det benyttes dusjkabinett for å unngå fritt vann i området ved stikkontakten, det anbefales fjerning av stikkontakten. Området rundt stikkontakten kan ha svekket tetthet, forholdet må holdes under oppsyn.

1.1.2 Våtrom Overflate gulv

©mstr.no

BMTF TILSTANDSRAPPORT BMTF

Over halve forventete levetid for overflatene er overskredet på badet. Som følge av alder på overflatene bør det påregnes at disse må oppgraderes innen rimelig tid, tidspunkt for når dette blir en nødvendighet er vanskelig å si noe om. Overflatene må holdes under oppsyn, det er viktig og jevnlig kontrollere fuger for riss/sprekker, slik at tiltak tidlig kan iverksettes ved behov.

Det er påvist at badet er oppført etter eldre forskrifter. Utifra alder kan skader plutselig oppstå på eldre bad og utgjør dermed en risiko.

Det er påvist at høydeforskjell fra topp slukrist til gulv/synlig topp membran ved dørterskel er mindre enn 25mm (minimumskravet er 25mm).
Det er ikke etablert tilstrekkelig fall mot sluk på badet (ikke tilfredsstillende fall mot sluk iht. dagens krav, fall på 1:100).
Minimumskravet for membranoppkant ved dørterskel er ikke oppfylt.

Manglende fall mot sluk og lav membranoppkant/terskel utgjør en risiko ved en eventuell lekkasje på våtrommet, lekkasjevann kan ledes til tilstøtende rom og utgjør dermed en risiko for skader på tilliggende konstruksjoner.

Det ble registrert bom i enkelte fliser. Når ikke hele flisen har kontakt med underlaget, vil det oppstå luftlommer. Dette blir kalt "bom", og kan medføre at fliser sprekker ved belastning. Forholdet øker risikoen for riss/sprekker i fuger, samt at fliser kan løsne.

1.1.3 Våtrom Membran, tettesjiktet og sluk

Mer enn halvparten av forventet brukstid er oppbrukt på membran. Overvåk tilstanden jevnlig. For å få tilstandsgrad 0 eller 1 må tettesjikt skiftes ut, men tidspunktet for når dette er nødvendig er vanskelig å si noe om. Som følge av alder må sluk jevnlig kontrolleres og rengjøres. Skader kan plutselig oppstå på eldre membraner/tettesjikt og utgjør dermed en risiko.

6.1 WC og innvendige vann- og avløpsrør

Mer enn halve forventet brukstid nærmer seg oppbrukt på vannforsyningsrørene. Som følge av alder må rørene jevnlig kontrolleres for sprekker og lekkasjer. For utbedring må rørene skiftes ut, tidspunkt for når dette blir nødvendig er vanskelig å si noe om. Alder på bygningsdelen utgjør en risiko for at skader plutselig kan oppstå. Vannforsyningsrørene må holdes under oppsyn

Det er manglende sprutdeksel i fordelerskapet. Det skal alltid monteres sprutdeksel i fordelerskap med unntak ved plassering i himling, dette for å forhindre vannsprut fra innsiden ved eventuell lekkasje.

6.2 Varmtvannsbereder

Det er påvist at varmtvannsberederen er over 20 år. Det er ikke behov for utbedringstiltak utifra at tanken fungerer i dag, men utifra alder kan skader plutselig oppstå på eldre tanker.

Det er i dag innført krav om at varmtvannsberedere av denne størrelsen ikke skal være tilkoblet med vanlig stikkontakt, men være såkalt fast tilkoblet. Da vil du unngå risiko for varmgang og brann. På tidspunktet varmtvannsberederen ble montert var det ikke krav om fast tilkobling. For utbedring må tilkoblingen skiftes ut.

Takstmannens vurdering ved TG3:

©mstr.no

www.bmtf.no

BMTF TILSTANDSRAPPORT BMTF

Årsrapport 2025
Seljemarken Sameie

Årsregnskap

- **Resultatregnskap**
- **Balanse**
- **Noter**

Revisjonsberetning

Org.nr.: 989 789 406

RESULTATREGNSKAP

SELJEMARKEN SAMEIE

DRIFTSINNTEKTER OG DRIFTSKOSTNADER	Note	2025	2024
Salgsinntekt		5 631	8 971
Innbetalinger til vedlikeholdsfond		400 000	400 000
Annen driftsinntekt		692 440	668 211
Sum driftsinntekter		**1 098 071**	**1 077 182**
Lønnskostnad	1	18 256	18 256
Annen driftskostnad	2	677 099	810 098
Vedlikehold dekket av fond	2	919 061	0
Sum driftskostnader		**1 614 416**	**828 354**
Driftsresultat		**-516 345**	**248 828**
FINANSINNTEKTER OG FINANSKOSTNADER			
Annen renteinntekt		44 878	41 536
Annen finansinntekt		3 108	0
Annen rentekostnad		0	973
Resultat av finansposter		**47 986**	**40 563**
Årsresultat	**3**	**-468 359**	**289 391**
OVERFØRINGER			
Overføringer annen egenkapital		50 702	140 894
Overføringer til vedlikeholdsfond		400 000	148 497
Overført fra vedlikeholdsfond		-919 061	0
Sum overføringer		**-468 359**	**289 391**

BALANSE

SELJEMARKEN SAMEIE

EIENDELER	Note	2025	2024
FORDRINGER			
Kundefordringer		11 415	0
Andre kortsiktige fordringer	4	109 729	129 291
Sum fordringer	**4**	**121 144**	**129 291**
Bankinnskudd, kontanter o.l.		856 256	1 137 367
Sum omløpsmidler		**977 400**	**1 266 658**
Sum eiendeler		**977 400**	**1 266 658**
EGENKAPITAL OG GJELD			
EGENKAPITAL			
OPPTJENT EGENKAPITAL			
Vedlikeholdsfond		29 436	548 497
Annen egenkapital		701 550	650 848
Sum opptjent egenkapital		**730 986**	**1 199 345**
Sum egenkapital	**3**	**730 986**	**1 199 345**
GJELD			
KORTSIKTIG GJELD			
Leverandørgjeld		125 778	0
Annen kortsiktig gjeld		120 636	67 313
Sum kortsiktig gjeld		**246 414**	**67 313**
Sum gjeld		**246 414**	**67 313**
Sum egenkapital og gjeld		**977 400**	**1 266 658**

Bergen, 14.04.2026
Styret i Seljemarken Sameie

Bianka Bischoff styreleder	Ingvill Samuelsen Kolmannskog styremedlem	Odd Johan Fyhn styremedlem

Arten av virksomheten og hvor den drives

Sameiets virksomhet består av å drifte eiendommen i tråd med vedtekter og drives i Bergen.

Regnskapsprinsipper

Årsregnskapet er satt opp i samsvar med regnskapsloven og NRS 8 - God regnskapsskikk for små foretak.

DRIFTSINNTEKTER
Inntektsføring skjer på leveringstidspunktet. Tjenester inntektsføres etter hvert som de leveres. Andelen av driftsinntekter som knytter seg til fremtidige ytelser balanseføres som uopptjent inntekt per 31.12. og inntektsføres påfølgende år.

KLASSIFISERING OG VURDERING AV BALANSEPOSTER
Omløpsmidler og kortsiktig gjeld omfatter poster som forfaller til betaling innen ett år etter balansedagen. Øvrige poster er klassifisert som langsiktig gjeld.

Omløpsmidler vurderes til laveste av anskaffelseskost og virkelig verdi. Kortsiktig gjeld balanseføres til nominelt beløp på etableringstidspunktet.

Langsiktig gjeld balanseføres til nominelt beløp på etableringstidspunktet.

FORDRINGER
Kundefordringer og andre fordringer oppføres til pålydende.

Note 1 Honorar styret og revisor

LØNNSKOSTNADER

	2025	**2024**
Styrehonorar	16 000	16 000
Arbeidsgiveravgift	2 256	2 256
Sum	**18 256**	**18 256**

Sameiet har i 2025 sysselsatt 0 årsverk.

PENSJONSFORPLIKTELSER
Sameiet er ikke pliktig til å ha tjenestepensjonsordning etter lov om obligatorisk tjenestepensjon.

Revisor
Sameiet er ikke pliktig å ha ekstern revisor og dermed utgjør kostnadsført revisjonshonorar for 2025 kr 0. Sameiet har likevel valgt å ha en intern revisor som går på rundgang i sameiet. Denne jobben blir avlønnet med betaling for dugnadstimer etter avtale.

Note 2 Bygninger - reparasjon og vedlikehold

Oversikt annet vedlikehold konto 6600	2025	2024
Skaar Elektro Service AS	32 289	6 133
Sandal Bygg AS - se oversikt under for 2025	0	262 096
Fana Blikk AS	34 210	18 859
Låssenteret AS	17 820	4 001
Vitek Miljø AS	14 750	0
Unik VVS AS	3 529	0
Nesttun VVS & Bygg AS	2 563	0
Innkjøp sameiere maling og diverse	0	0
SUM	105 161	291 089

Vedlikehold belastet vedlikeholdsfondet:

Oversikt belastet vedlikeholdsfond konto 6601	Beløp
Sandal Bygg AS	875 311
Anleggsgartner Ellingsen	43 750
SUM	919 061

Note 3 Egenkapital

	Annen egenkapital	Vedlikeholdsfond	Sum egenkapital
Pr. 31.12.2024	650 848	548 497	1 199 345
Overført fra vedlikeholdsfond		-919 061	-919 061
Overføring til vedlikeholdsfond		400 000	400 000
Overføring annen egenkapital	50 702		50 702
Pr 31.12.2025	**701 550**	**29 436**	**730 986**

Årsmøtet har vedtatt å overføre kr 400 000 til vedlikeholdsfondet for fremtidige vedlikeholdskostnader. Styret har med godkjennelse fra årsmøtet vedtatt i 2025 å bruke kr 919 061 til vedlikehold av eiendommen.

Note 4 Fordringer og gjeld

Gjeld som er sikret ved pant utgjør kr. 0. Balanseført verdi av de pantsatte eiendelene utgjør kr. 0.

Andre fordringer består av forskuddsbetalte kostnader som forsikring og kabel-tv som gjelder påfølgende år.

Bergby &Partners

Gjensidige

Egenerklæring

Apeltunhaugene 105, 5238 RÅDAL

27 Oct 2026

Informasjon om eiendommen

Adresse	Postadresse	Enhetsnummer
Apeltunhaugene 105	Apeltunhaugene 105	

Opplysninger om selger og salgsobjekt

Driver du med omsetning eller utvikling av eiendom?

☐ Ja ☒ Nei

Når kjøpte du boligen?

November 2024

Har du selv bodd i boligen?

☒ Ja ☐ Nei

Når og hvor lenge har eieren bodd i boligen? Hvis det er lengre perioder eieren ikke har bodd i boligen er det fint om du oppgir dette. Her kan du også oppgi annen relevant informasjon om eierskapet.

1.5 år

Har du kjennskap til feil /t eller mangler ved borettslagets/sameiets fellesområder, som for eksempel garasje, ønsker vi at du oppgir dette når du svarer på spørsmålene i egenerklæringen.

Informasjon om eksisterende husforsikring

If Skadeforsikring Nuf-53

Informasjon om selger

Selger

Låstad, Jonas Kristoffersen

Forbehold

Selger tar spesifikt forbehold om feil og mangler som er beskrevet i egenerklæringsskjemaet.

Boligkjøper anses å kjenne til forholdene som er omtalt i dette egenerklæringsskjemaet. Disse forholdene kan ikke gjøres gjeldende som feil eller mangler senere.

Boligkjøper oppfordres til å selv undersøke eiendommen grundig.

Våtrom

1 **Har det vært feil på bad, vaskerom eller toalettrom?**

☐ Ja ☒ Nei, ikke som jeg kjenner til

2 **Er det utført arbeid på bad, vaskerom eller toalettrom?**

☐ Ja ☒ Nei, ikke som jeg kjenner til

Tak, yttervegg og fasade

3 **Har det lekket vann utenfra og inn, eller er det sett andre tegn til fukt?**

☐ Ja ☒ Nei, ikke som jeg kjenner til

4 **I din leilighet, er det utført arbeid på tak, yttervegg, vindu eller annen fasade?**

☐ Ja ☒ Nei, ikke som jeg kjenner til

Kjeller

5 **Har sameiet eller borettslaget hatt problemer med fukt, vann eller oversvømmelse i kjeller eller underetasje?**

☒ Ja ☐ Nei, ikke som jeg kjenner til

Har vært observert drypping i garasje

6 **Har leiligheten kjeller, underetasje eller andre rom under bakken?**

☒ Ja ☐ Nei

7 **Er det observert vann eller fukt i kjeller, krypkjeller eller underetasje?**

☐ Ja ☒ Nei, ikke som jeg kjenner til

8 **Er det utført arbeid med drenering?**

☐ Ja ☒ Nei, ikke som jeg kjenner til

Elektrisitet

9 **Har det vært feil på det elektriske anlegget?**

☐ Ja ☒ Nei, ikke som jeg kjenner til

10 **Er det utført arbeid på det elektriske anlegget?**

☐ Ja ☒ Nei, ikke som jeg kjenner til

Rør

11 **Har eiendommen privat vannforsyning (ikke tilknyttet det offentlige vannettet), septik, pumpekum, brønn, avløpskvern eller liknende?**

☐ Ja ☒ Nei, ikke som jeg kjenner til

12 **Har det vært feil på utvendige eller innvendige avløpsrør eller vannrør?**

☐ Ja ☒ Nei, ikke som jeg kjenner til

13 **Er det utført arbeid på utvendige eller innvendige avløpsrør eller vannrør?**

☐ Ja ☒ Nei, ikke som jeg kjenner til

Ventilasjon og oppvarming

14 **Er det eller har det vært nedgravd oljetank på eiendommen?**

☐ Ja ☒ Nei, ikke som jeg kjenner til

15 **Har det vært feil på varmeanlegg eller ventilasjonsanlegg?**

☐ Ja ☒ Nei, ikke som jeg kjenner til

16 **Er det utført arbeid på varmeanlegg eller ventilasjonsanlegg?**

☐ Ja ☒ Nei, ikke som jeg kjenner til

Skjevheter og sprekker

17 **Er det tegn på setningsskader eller sprekker i for eksempel grunnmur eller fliser?**

☐ Ja ☒ Nei, ikke som jeg kjenner til

18 **Har det vært feil eller gjort endringer på ildsted eller pipe?**

☐ Ja ☒ Nei, ikke som jeg kjenner til

Sopp og skadedyr

19 **Har det vært skadedyr i leiligheten?**

☐ Ja ☒ Nei, ikke som jeg kjenner til

20 **Har det vært skadedyr i fellesområdene til sameiet eller borettslaget?**

☐ Ja ☒ Nei, ikke som jeg kjenner til

21 **Har det vært mugg, sopp eller råte i boligen eller andre bygninger på eiendommen?**

☐ Ja ☒ Nei, ikke som jeg kjenner til

22 **Har det vært mugg, sopp eller råte i sameiet eller borettslaget?**

☐ Ja ☒ Nei, ikke som jeg kjenner til

Planer og godkjenninger

23 **Mangler leiligheten brukstillatelse eller ferdigattest?**

☐ Ja ☒ Nei, ikke som jeg kjenner til

24 **Har du bygd på eller gjort om kjeller, loft eller annet til boligrom?**

☐ Ja ☒ Nei

25 **Selges eiendommen med utleiedel som leilighet, hybel eller lignende?**

☐ Ja ☒ Nei

27 **Er det utført radonmåling?**

☐ Ja ☒ Nei, ikke som jeg kjenner til

28 **Er det andre forhold av betydning eller sjenanse for eiendommen eller nærområdet?**

☐ Ja ☒ Nei, ikke som jeg kjenner til

29 **Foreligger det planer eller bestemmelser som kan medføre endringer av felleskostnader eller fellesgjeld?**

☐ Ja ☒ Nei, ikke som jeg kjenner til

30 **Er sameiet eller borettslaget er involvert i konflikter av noe slag?**

☐ Ja ☒ Nei, ikke som jeg kjenner til

Andre opplysninger

31 **Har ufaglærte utført arbeid som normalt bør utføres av faglærte? Du trenger ikke gjenta noe du allerede har nevnt.**

☐ Ja ☒ Nei, ikke som jeg kjenner til

32 **Har du andre opplysninger om boligen eller eiendommen utover det du har svart?**

☐ Ja ☒ Nei, ikke som jeg kjenner til

Boligselgerforsikring

Boligen selges med boligselgerforsikring

En boligselgerforsikring gir trygghet for selger og kjøper, og kan dekke feil og mangler som enten ikke er opplyst om eller det ikke var kjennskap til da salget ble gjennomført.

Forsikringen er tegnet i Gjensidige Forsikring ASA

Forsikringsnummer 46332016

Egenerklæringsskjema

Name	Date
Jonas Kristoffersen Låstad	**2026-10-27**

Identification


bankID Jonas Kristoffersen Låstad

Signicat

This document contains electronic signatures using EU-compliant PAdES - PDF Advanced Electronic Signatures (Regulation (EU) No 910/2014 (eIDAS))

ENERGIATTEST

Adresse	Apeltunhaugene 105
Postnummer	5238
Sted	RÅDAL
Kommunenavn	Bergen
Gårdsnummer	87
Bruksnummer	162
Seksjonsnummer	5
Andelsnummer	—
Festenummer	—
Bygningsnummer	23597845
Bruksenhetsnummer	H0202
Merkenummer	Energiattest-2024-51110
Dato	15.11.2024

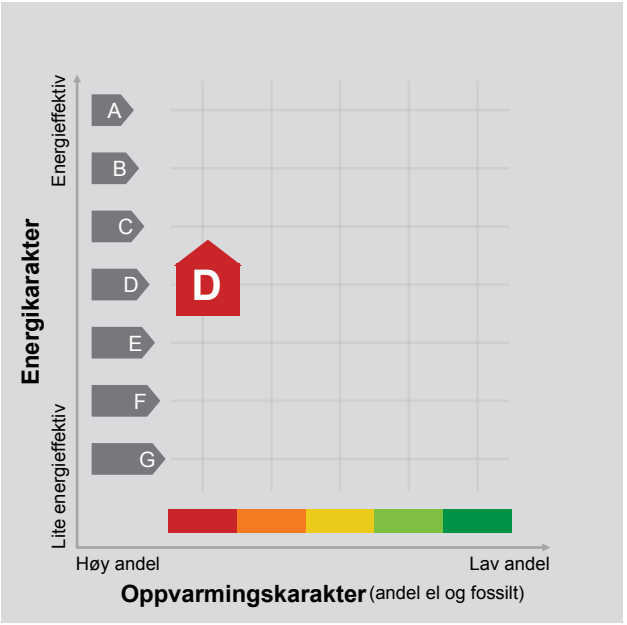

Energimerket angir boligens energistandard. Energimerket består av en energikarakter og en oppvarmingskarakter, se i figuren. Energimerket symboliseres med et hus, hvor fargen viser oppvarmingskarakter, og bokstaven viser energikarakter.

Energikarakteren angir hvor energieffektiv boligen er, inkludert oppvarmingsanlegget. Energikarakteren er beregnet ut fra den typiske energibruken for boligtypen. Beregningene er gjort ut fra normal bruk ved et gjennomsnittlig klima. Det er boligens energimessige standard og ikke bruken som bestemmer energikarakteren.
A betyr at boligen er energieffektiv, mens G betyr at boligen er lite energieffektiv. En bolig bygget etter byggeforskriftene vedtatt i 2010 vil normalt få C.

Oppvarmingskarakteren forteller hvor stor andel av oppvarmingsbehovet (romoppvarming og varmtvann) som dekkes av elektrisitet, olje eller gass.
Grønn farge betyr lav andel el, olje og gass, mens rød farge betyr høy andel el, olje og gass.
Oppvarmingskarakteren skal stimulere til økt bruk av varmepumper, solenergi, biobrensel og fjernvarme.

Om bakgrunnen for beregningene, se www.enova.no/energimerking.

Målt energibruk

Brukeren har valgt å ikke oppgi målt energibruk.

Hvordan boligen benyttes har betydning for energibehovet

Energibehovet påvirkes av hvordan man benytter boligen, og kan forklare avvik mellom beregnet og målt energibruk. Gode energivaner bidrar til at energibehovet reduseres. Energibehovet kan også bli lavere enn normalt dersom:

- deler av boligen ikke er i bruk,
- færre personer enn det som regnes som normalt bruker boligen, eller
- den ikke brukes hele året.

Gode energivaner

Ved å følge enkle tips kan du redusere ditt energibehov, men dette vil ikke påvirke boligens energimerke.

Energimerkingen kan kun endres gjennom fysiske endringer på boligen.

Tips 1: Følg med på energibruken i boligen
Tips 2: Luft kort og effektivt
Tips 3: Redusér innetemperaturen
Tips 4: Bruk varmtvann fornuftig

Mulige forbedringer for boligens energistandard

Ut fra opplysningene som er oppgitt om boligen, anbefales følgende energieffektiviserende tiltak. Dette er tiltak som kan gi bygningen et bedre energimerke.

Noen av tiltakene kan i tillegg være svært lønnsomme. Tiltakene bør spesielt vurderes ved modernisering av bygningen eller utskifting av teknisk utstyr.

Tiltaksliste (For full beskrivelse av tiltakene, se Tiltaksliste - vedlegg 1)

- Montere automatikk på utebelysning
- Montere urstyring på avtrekksvifter / ventilasjonsanlegg
- Slå el.apparater helt av
- Luft kort og effektivt

Det tas forbehold om at tiltakene er foreslått ut fra de opplysninger som er gitt om boligen. Fagfolk bør derfor kontaktes for å vurdere tiltakene nærmere. Eventuell gjennomføring av tiltak må skje i samsvar med gjeldende lovverk, og det må tas hensyn til krav til godt inneklima og forebygging av fuktskader og andre byggskader.

Boligdata som er grunnlag for energimerket

Energimerket og andre data i denne attesten er beregnet ut fra opplysninger som er gitt av boligeier da attesten ble registrert. Nedenfor er en oversikt over oppgitte opplysninger, som boligeier er ansvarlig for.

Der opplysninger ikke er oppgitt, brukes typiske standardverdier for den aktuelle bygningstypen. For mer informasjon om beregninger, se https://www.enova.no/energimerking/om-energimerkeordningen/om-energiattesten/beregning-av-energikarakteren/.

Bygningskategori:	Boligblokker
Bygningstype:	Leilighet
Byggeår	2006
Bygningsmateriale:	Betong
BRA:	89
Ant. etg. med oppv. BRA:	4
Detaljert vegger:	Nei
Detaljert vindu:	Nei

Teknisk installasjon

Oppvarming:	Elektrisk
Ventilasjon	Mekanisk avtrekk

Om grunnlaget for energiattesten

Oppgitte opplysninger om boligen kan finnes ved å gå inn på www.enova.no/energimerking, og logge inn via ID-porten/Altinn. På siden "Eiendommer" kan du søke opp bygninger og hente fram energiattester som er laget tidligere. For å se detaljer for en bolig hvor det er brukt detaljert registrering må du velge "Gjenbruk" av aktuell attest under Offisielle energiattester i skjermbildet "Valgt eiendom". Boligeier er ansvarlig for at det blir brukt riktige opplysninger. Eventuelle gale opplysninger må derfor tas opp med selger eller utleier da dette kan ha betydning for prisfastsettelsen.
Det kan når som helst lage en ny energiattest.

Om energimerkeordningen

Enova er ansvarlig for energimerkeordingen. Energimerket beregnes på grunnlag av oppgitte opplysninger om boligen. For informasjon som ikke er oppgitt, brukes typiske standardverdier for den aktuelle bygningstypen fra tidsperioden den ble bygd i. Beregningsmetodene for energikarakteren baserer seg på NS 3031 (https://www.enova.no/energimerking/om-energimerkeordningen/faktaark/).

Spørsmål om energiattesten, energimerkeordningen eller gjennomføring av energieffektivisering og tilskuddsordninger kan rettes til Enova Svarer på tlf. 24 24 08 95 eller svarer@enova.no.

Pliktene til energimerking er beskrevet i energimerkeforskriften (bygninger).

Nærmere opplysninger om energimerkeordningen kan du finne på www.enova.no/energimerking.

For ytterligere råd og veiledning om effektiv energibruk, vennligst se www.enova.no/hjemme eller ring Enova svarer på tlf. 24 24 08 95.

Tiltaksliste: Vedlegg til energiattesten

Tiltak utendørs

Tiltak 1: Montere automatikk på utebelysning

Det kan monteres fotocelle på utebelysningen slik at det automatisk går av/på etter dagslyset/mørket. Eller det kan monteres bevegelsessensor slik at lyset kun går på ved bevegelse og slås av automatisk etter forhåndsinnstilt tid.

Tiltak 2: Skifte til sparepærer på utebelysning

Sparepærer på 5, 7, 11, 15, og 20 W tilsvarer glødelamper på henholdsvis 25, 40, 60, 75 og 100 W. Sparepærer gir like mye lys som vanlige glødelamper, men bruker bare rundt 20% av energien. De varer dessuten lenger, 8.000-15.000 timer mot 1.000 - 2.500 timer for glødelamper.

Tiltak 3: Termostat- og nedbørsstyring av snøsmelteanlegg

Snøsmelteanlegget er kun manuelt styrt, eller styres kun etter lufttemperatur. Det installeres automatikk slik at snøsmelteanlegget både er temperatur- og nedbørsstyrt. Det kan være i form av en temperatur- og snøføler i bakken, med temperatur - og fuktføler i luften.Snøsmelteanlegget aktiveres kun ved behov dvs.når det registreres nedbør og kulde samtidig.

Tiltak 4: Montere urbryter på motorvarmer

Det monteres urbryter (koblingsur) på motorvarmeren slik at den ikke står på mer enn nødvendig.

Tiltak på luftbehandlingsanlegg

Tiltak 5: Montere urstyring på avtrekksvifter / ventilasjonsanlegg

Det bør undersøkes hvorvidt ventilasjonsanlegget har mulighet for trinnvis regulering av luftmengden (1,2,3 eller max/normal/min) og evt. urstyring tilknyttet denne funksjonen. Det bør evt. ettermonteres et ukesur som styrer luftmengdene avhengig av brukstiden. For boliger bør ikke ventilasjonen stoppes når boligen ikke er i bruk, men det bør være en minsteventilasjon på ca 0,2 l/s pr. m².

Tiltak 6: Installere ventilasjonsanlegg med varmegjenvinner til erstatning for mekanisk ventilasjon

Boligen har mekanisk ventilasjon, dvs. at luftutskiftning (medfølgende varmetap) skjer uten varmegjenvinning. Det kan vurderes å installere et balansert ventilasjonsanlegg, som gir varmegjenvinning fra avkastluften. Nytt anlegg med både ur- og mengdestyring vil gi muligheter for behovsstyring og dermed energisparing. Ventilasjonsanlegget kan ha et vannbårent eller elektrisk varmebatteri.

Brukertiltak

Tiltak 7: Slå el.apparater helt av

Elektriske apparater som har stand-by modus trekker strøm selv når de ikke er i bruk, og må derfor slås helt av.

Tiltak 8: Luft kort og effektivt

Ikke la vinduer stå på gløtt over lengre tid. Luft heller kort og effektivt, da får du raskt skifta lufta i rommet og du unngår nedkjøling av gulv, tak og vegger.

Tiltak 9: Tiltak utendørs

Monter urbryter (koblingsur) på motorvarmeren slik at den ikke står på mer enn nødvendig. Skift til sparepærer. Sparepærer på 5, 7, 11, 15, og 20 W tilsvarer glødelamper på henholdsvis 25, 40, 60, 75 og 100 W, og de varer dessuten lenger, 8.000-15.000 timer mot 1.000-2.500 timer for glødelamper. Det kan monteres fotocelle på utebelysningen slik at det automatisk går av/på etter dagslyset/mørket. Eller det kan monteres bevegelsessensor slik at lyset kun går på ved bevegelse og slås av automatisk etter forhåndsinnstilt tid. For snøsmelteanlegg som kun er manuelt styrt av/på eller ift. lufttemperatur kan det installeres automatikk slik at snøsmelteanlegget både er temperatur- og nedbørsstyrt dvs. når det registreres nedbør og kulde samtidig.

Tiltak 10: Følg med på energibruken i boligen

Gjør det til en vane å følge med energiforbruket. Les av måleren månedlig eller oftere for å være bevisst energibruken. Ca halvparten av boligens energibruk går til oppvarming.

Tiltak 11: Spar strøm på kjøkkenet

Ikke la vannet renne når du vasker opp eller skyller. Bruk kjeler med plan bunn som passer til platen, bruk lokk, kok ikke opp mer vann enn nødvendig og slå ned varmen når det har begynt å koke. Slå av kjøkkenventilatoren når det ikke lenger er behov. Bruk av microbølgeovn til mindre mengder mat er langt mer energisparende enn komfyren. Tin frossenmat i kjøleskapet.Kjøl - og frys skal avrimes ved behov for å hindre unødvendig energibruk og for høy temperatur inne i skapet / boksen (nye kjølekap har ofte automatisk avriming). Fjern støv på kjøleribber og kompressor på baksiden. Slå av kaffetraker når kaffen er ferdig traktet og bruk termos. Oppvaskmaskinen har innebygde varmeelementer for oppvarming av vann og skal kobles til kaldvannet, kobles den til varmtvannet øker energibruken med 20 - 40 % samtidig som enkelte vaske - og skylleprosesser foregår i feil temperatur.

Tiltak 12: Velg hvitevarer med lavt forbruk

Når du skal kjøpe nye hvitevarer så velg et produkt med lavt strømforbruk. Produktene deles inn i energiklasser fra A til G, hvor A er det minst energikrevende. Mange produsenter tilbyr nå varer som går ekstra langt i å være energieffektive. A+ og det enda bedre A++ er merkinger som har kommet for å skille de gode fra de ekstra gode produktene.

Tiltak 13: Vask med fulle maskiner

Fyll opp vaske- og oppvaskmaskinen før bruk. De fleste maskiner bruker like mye energi enten de er fulle eller ikke.

Tiltak 14: Slå av lyset og bruk sparepærer

Slå av lys i rom som ikke er i bruk. Utnytt dagslyset. Bruk sparepærer, spesielt til utelys og rom som er kalde eller bare delvis oppvarmet.

Tiltak 15: Redusér innetemperaturen

Ha en moderat innetemperatur, for hver grad temperatursenkning reduseres oppvarmingsbehovet med 5 %. Mennesker er også varmekilder; jo flere gjester – desto større grunn til å dempe varmen. Ha lavere temperatur i rom som brukes sjelden eller bare deler av døgnet. Montér tetningslister rundt trekkfulle vinduer og dører (kan sjekkes ved bruk av myggspiral/røyk eller stearinlys). Sett ikke møbler foran varmeovner, det hindrer varmen i å sirkulere. Trekk for gardiner og persienner om kvelden, det reduserer varmetap gjennom vinduene.

Tiltak 16: Bruk varmtvann fornuftig

Bytt til sparedusj hvis du ikke har. For å finne ut om du bør bytte til sparedusj eller allerede har sparedusj kan du ta tiden på fylling av ei vaskebøtte; nye sparedusjer har et forbruk på kun 9 liter per minutt. Ta dusj i stedet for karbad.Skift pakning på dryppende kraner.Dersom varmtvannsberederen har nok kapasitet kan temperaturen i berederen reduseres til 70gr.

Tiltak på elektriske anlegg

Tiltak 17: Tidsstyring av panelovner

Elektriske varmeovner er utstyrt med termostat men har ikke automatikk for tidsstyring / nattsenkning av temperaturen. Dersom ovnene er meget gamle kan det vurderes en utskiftning til nye ovner med termostat- og tidsstyring, eller det ettermonteres spareplugg eller automatikk for tidsstyring på eksisterende ovn.Dersom mange ovner skiftes ut bør det vurderes et system hvor temperatur og tidsinnstillinger i ulike rom i boligen styres fra en sentral enhet.

Tiltak 18: Tidsstyring av elektrisk gulvvarme / takvarme

For gulvvarme eller takvarme med styringsenhet m/termostat kan det vurderes utskiftning til ny styringsenhet med kombinert termostat- og tidsstyring. Dersom mange slike styringsenheter og/eller panelovner skiftes ut bør det vurderes et system hvor temperatur og tidsinnstillinger i ulike rom i boligen styres fra en sentral enhet. Merk at flere vanlige typer termostater også har mulighet for tidsstyring i form av aktivering av programfunksjonsknapp bak deksel, se medfølgende bruksanvisning.

Tiltak 19: Temperatur- og tidsstyring av panelovner

Evt. eldre elektriske varmeovner uten termostat skiftes ut med nye termostatregulerte ovner med tidsstyring, eller det ettermonteres termostat / spareplugg på eksisterende ovn. Dersom mange ovner skiftes ut bør det vurderes et system hvor temperatur og tidsinnstillinger i ulike rom i boligen styres fra en sentral enhet.



HUSORDENSREGLER
Seljemarken sameie
Vedtatt ved årsmøte for sameie 24.04.2019

1. Fellesareal
Ved bruk av fellesarealene skal det utvises tilbørlig hensyn i videste forstand. Beboere i sameiet skal sørge for å holde fellesarealene ryddige og i tilfredsstillende stand. Trær, busker, planter på fellesarealene må ikke beskjæres eller fjernes uten styrets tillatelse.

2. Avfallshåndtering
Det er ikke tillatt å sette ting utenfor bosscontainerne, da renovasjonsarbeidene ikke er pliktige til å fjerne dette. Boss skal pakkes inn i plastposer, og lokkene på containerne skal legges tett på. Kartonger/esker flatpakkes før de legges i papircontainerne (blått lokk).

3. Risting av tøy.
Risting av tøy og tepper må ikke foretas fra vinduer, terrasser eller svalganger.

4. Grilling
Grilling er tillatt, men åpen kullgrill skal kun anvendes på takterrassen. Gass/elektriske griller kan anvendes på balkonger.

5. Hunder og andre husdyr
Forutsetningen for å holde hund eller annet husdyr er at det ikke er til ulempe for naboene. Innenfor sameiets område skal hunder holdes i bånd hele året. Dyreeierne pålegges å fjerne ekskrementer fra egne dyr.
Styret kan pålegge å fjerne husdyr som er til ulempe for naboer og andre berørte.

6. Stillhet
Normalt bør støy som åpenbart er til sjenanse for naboene ikke finne sted i tiden mellom kl. 23.00 – 07.00. Høyttalere og musikkinstrumenter må ikke brukes slik at naboene generes. Hvis man skal ha festlig lag bør nærmeste naboer varsles på forhånd.

7. Parabolantenner og varmepumper
Det er ikke tillatt med vegg- eller takmonterte parabolantenner eller montering av varmepumpe.

8. Endringer
Endringer av husordensreglene vedtas av sameiermøtet med alminnelig flertall. Forslag til endring av eller supplement til husordensreglene leveres skriftlig til styret.

Apeltunhaugene 105

Nabolaget Apeltun/Krohnåsen - vurdert av 140 lokalkjente

Nabolaget spesielt anbefalt for

- **Familier med barn**
- **Etablerere**
- **Husdyreiere**

Offentlig transport

Apeltunhaugane Linje 76	5 min 0.4 km
Lagunen terminal Linje 1	19 min 1.7 km
Bergen Flesland	15 min
Jernbanestasjonen i Bergen Linje F4, L4, R40	19 min 13 km

Skoler

Apeltun skole (1-7 kl.) 313 elever, 21 klasser	10 min 0.9 km
Smørås skole (1-7 kl.) 232 elever, 14 klasser	19 min 1.7 km
Skjold skole (1-7 kl.) 304 elever, 20 klasser	23 min 2 km
Rådalslien skole (8-10 kl.) 366 elever, 27 klasser	21 min 1.8 km
Rå skole (8-10 kl.) 420 elever, 29 klasser	23 min 1.9 km
Slåtthaug videregående skole 400 elever	6 min 2.8 km
Stend vidaregåande skule 330 elever, 11 klasser	12 min 5.8 km

«Fint miljø å bo i, for liten og stor»

Sitat fra en lokalkjent

Kvalitet på skolene

Veldig bra 91/100


Opplevd trygghet

Veldig trygt 90/100

Naboskapet

Godt vennskap 73/100

Aldersfordeling

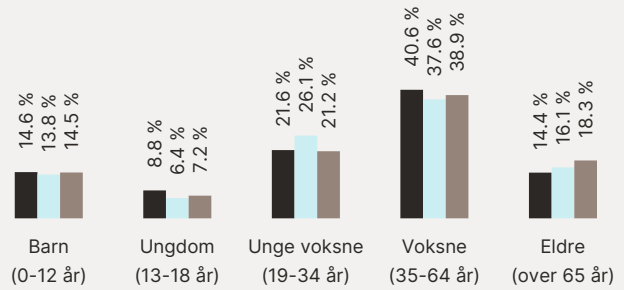

Område	Personer	Husholdninger
Apeltun/Krohnåsen	2 254	1 053
Bergen	265 933	136 695
Norge	5 425 412	2 654 586

Barnehager

Apeltun barnehage (1-5 år) 73 barn	3 min 0.3 km
Espira Rå barnehage (0-6 år) 255 barn	23 min 1.9 km
Råtun barnehage (0-5 år) 98 barn	23 min 2 km

Dagligvare

Coop Extra Apeltun Post i butikk, PostNord	11 min 1 km
Meny Lagunen	17 min

FINN Innholdet i nabolagsprofilen er hentet fra ulike datakilder, og feil eller mangler kan forekomme. Vurderinger og sitater er innhentet på web og gir uttrykk for hvordan naboene vurderer nabolaget. FINN.no AS kan ikke holdes ansvarlig for feil/mangler i profilen. Copyright © Finn.no AS 2026

Primære transportmidler

1. Egen bil
2. Buss

Turmulighetene
Nærhet til skog og mark 98/100


Støynivået
Lite støynivå 94/100

Kvalitet på barnehagene
Veldig bra 87/100

Sport

Apeltun Øvre ballbane kunstgress Fotball	6 min 0.4 km
Apeltun skole Aktivitetshall, ballspill, fotball	9 min 0.8 km
SATS Lagunen	17 min
SATS Nesttun	6 min

Boligmasse

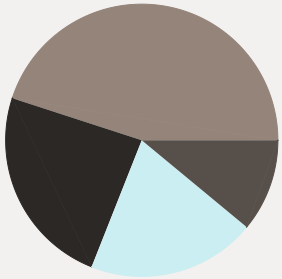

- 24% enebolig
- 20% rekkehus
- 45% blokk
- 11% annet


«Rolig og barnevennlig. Fint naboskap, der de fleste hjelper hverandre. Nærhet til turområde. Bra kollektivtilbud.»

Sitat fra en lokalkjent

Varer/Tjenester


Lagunen Storsenter	17 min
Apotek 1 Lagunen	17 min

Aldersfordeling barn (0-18 år)

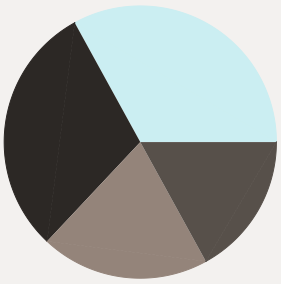

- 30% i barnehagealder
- 33% 6-12 år
- 20% 13-15 år
- 17% 16-18 år

Familiesammensetning

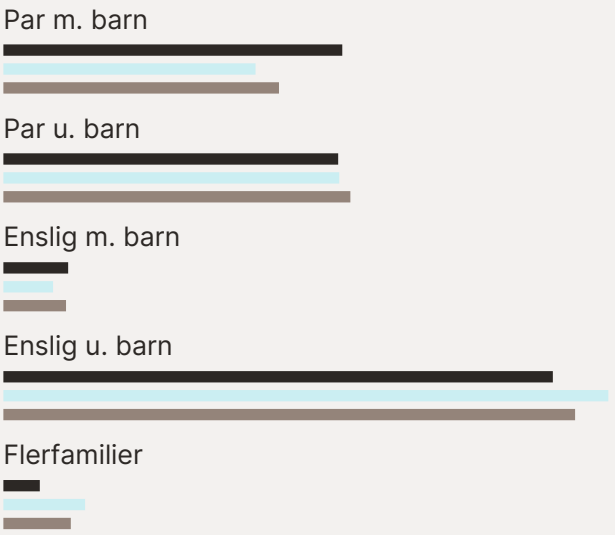


Sivilstand

		Norge
Gift	32%	33%
Ikke gift	56%	54%
Separert	10%	9%
Enke/Enkemann	2%	4%

Innholdet i nabolagsprofilen er hentet fra ulike datakilder, og feil eller mangler kan forekomme. Vurderinger og sitater er innhentet på web og gir uttrykk for hvordan naboene vurderer nabolaget. FINN.no AS kan ikke holdes ansvarlig for feil/mangler i profilen. Copyright © Finn.no AS 2026



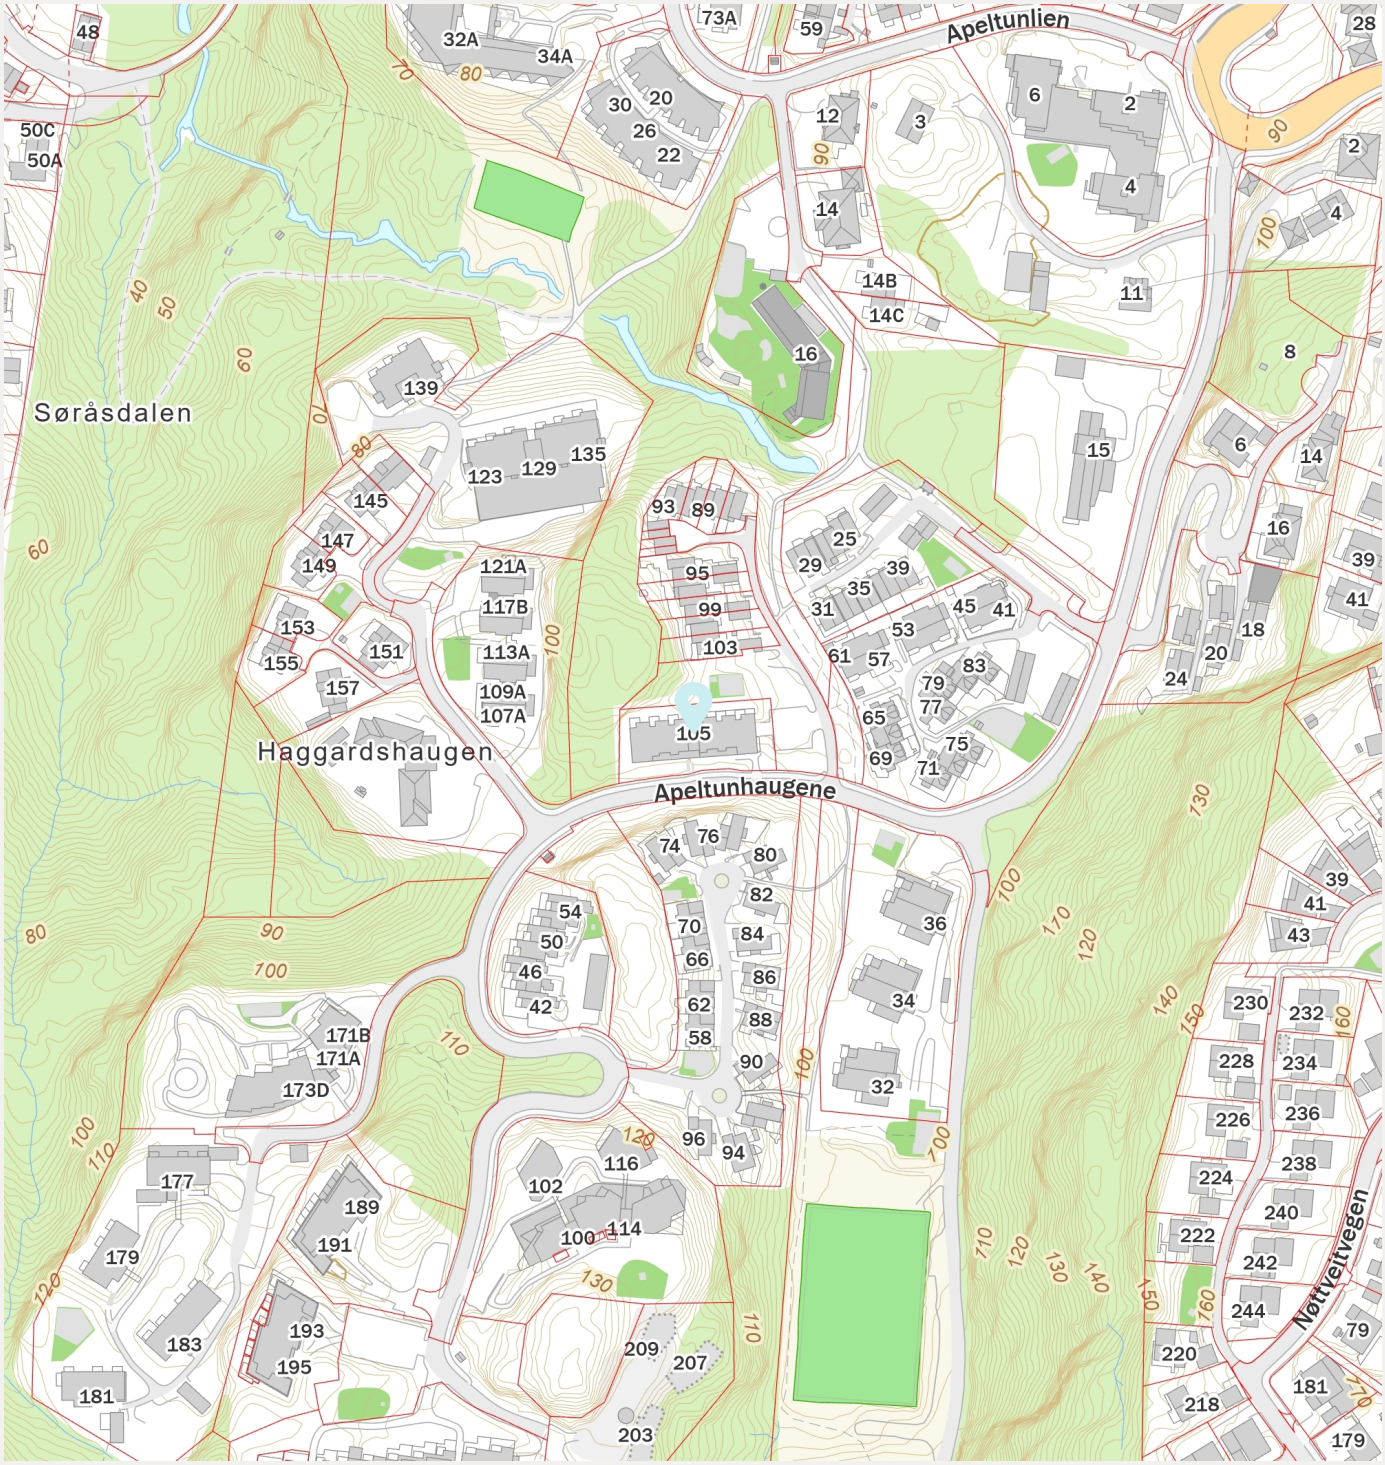

FINN Innholdet i nabolagsprofilen er hentet fra ulike datakilder, og feil eller mangler kan forekomme. Vurderinger og sitater er innhentet på web og gir uttrykk for hvordan naboene vurderer nabolaget. FINN.no AS kan ikke holdes ansvarlig for feil/mangler i profilen. Copyright © Finn.no AS 2026

Apeltunhaugene 105

Nabolaget Apeltun/Krohnåsen - vurdert av 140 lokalkjente

Nabolaget spesielt anbefalt for

- **Familier med barn**
- **Etablerere**
- **Husdyreiere**

Kvalitet på skolene

Veldig bra 91/100

Opplevd trygghet

Veldig trygt 90/100


Naboskapet

Godt vennskap 73/100

Offentlig transport

Apeltunhaugane Linje 76	5 min 0.4 km
Lagunen terminal Linje 1	19 min 1.7 km
Bergen Flesland	15 min
Jernbanestasjonen i Bergen Linje F4, L4, R40	19 min 13 km

Aldersfordeling

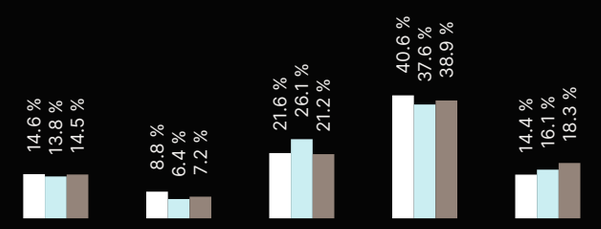

Område	Personer	Husholdninger
Apeltun/Krohnåsen	2 254	1 053
Bergen	265 933	136 695
Norge	5 425 412	2 654 586

Skoler

Apeltun skole (1-7 kl.) 313 elever, 21 klasser	10 min 0.9 km
Smørås skole (1-7 kl.) 232 elever, 14 klasser	19 min 1.7 km
Skjold skole (1-7 kl.) 304 elever, 20 klasser	23 min 2 km
Rådalslien skole (8-10 kl.) 366 elever, 27 klasser	21 min 1.8 km
Rå skole (8-10 kl.) 420 elever, 29 klasser	23 min 1.9 km
Slåtthaug videregående skole 400 elever	6 min 2.8 km
Stend vidaregåande skule 330 elever, 11 klasser	12 min 5.8 km

Barnehager

Apeltun barnehage (1-5 år) 73 barn	3 min 0.3 km
Espira Rå barnehage (0-6 år) 255 barn	23 min 1.9 km
Råtun barnehage (0-5 år) 98 barn	23 min 2 km

Dagligvare

Coop Extra Apeltun Post i butikk, PostNord	11 min 1 km
Meny Lagunen	17 min

«Fint miljø å bo i, for liten og stor»

Sitat fra en lokalkjent

Innholdet i nabolagsprofilen er hentet fra ulike datakilder, og feil eller mangler kan forekomme. Vurderinger og sitater er innhentet på web og gir uttrykk for hvordan naboene vurderer nabolaget. FINN.no AS kan ikke holdes ansvarlig for feil/mangler i profilen. Copyright © Finn.no AS 2026

BERGEN KOMMUNE

PLANINFORMASJON

Byrådsavdeling for klima, miljø og byutvikling

Plan- og bygningsetaten

Planinformasjon for gnr/bnr 87/162/0/0
Utlistet 05. januar 2026

Om rapporten

Opplysningene er fremkommet etter en teknisk analyse av kartdataene der eiendommens utstrekning er sammenholdt med ulike arealplaners utstrekning (omkretser). Følgende plannivåer er testet:

- *Gjeldende kommuneplans arealdel inkl. kommunedelplaner og kommunedelplaner under arbeid*
- *Reguleringsplaner i vertikalnivå 'under grunnen', 'på grunnen', 'over grunnen' og 'på bunnen'*
- *Reguleringsplaner under arbeid*

I den grad vektoriserte (geometriske) arealformålsflater, hensynsoner, båndleggingerog restriksjoner eksisterer blant kartdataene er også disse testet og kvantifisert på eiendommen.

I tillegg til overnevnte testes eiendommens beliggenhet i forhold til noen aktuelle planrelaterte temaer som område for midlertidig tiltaksforbud og ulike typer støysoner. Videre testes også forekomster av gjeldende planer og planer under arbeid, samt godkjente tiltak (byggesaker) som ligger nærmere enn 100 meter fra eiendommens yttergrenser.

Mer informasjon om angitte planer som berører eiendommen kan hentes i Bergen kommunes digitale planregister.

Informasjon om plan- og byggesaker knyttet til eiendommen er tilgjengelig i kommunens nettbaserte saksinnsynsløsning.

For øvrig er det lagt hyperkoblinger på arealplan-id'er (plannumre) og saksnumre for med dette kunne foreta direkteoppslag i nevnte informasjonssystemer.

Forklaring plantype

20 - Kommuneplanens arealdel
21 - Kommunedelplan
22 - Mindre endring av kommune(del)plan
30 - Eldre reguleringsplan
31 - Mindre reguleringsendring
32 - Bebyggelsesplan iht. reguleringsplan (PBL 1985)
33 - Bebyggelsesplan iht. kommuneplanens arealdel (PBL 1985)
34 - Områderegulering
35 - Detaljregulering

Forklaring planstatus

0 - Kun opprettet sak (foreløpig ikke annonsert)
1 - Planlegging igangsatt
2 - Planforslag
3 - Endelig vedtatt arealplan
4 - Opphevet
5 - Utgått/erstattet
6 - Vedtatt plan med utsatt rettsvirkning
8 - Overstyrt
9 - Avvist
10 - Uaktuell/trukket

Påliteligheten av analyseresultatene henger nøye sammen med eiendommens oppmålingskvalitet. Av denne grunn er utvalgt matrikkelinformasjon om eiendommen oppgitt innledningsvis. Legg her spesielt merke til *arealkvalitet* og eventuelle *arealmerknader* knyttet til eiendomsteig(ene). Mer informasjon om eiendommen i Kartverkets innsynsløsning Se eiendom.

I tilfelle matrikkelenheten er part i et jordsameie (brukssameie) med andre matrikkelenheter eller matrikkelenheten har felles teig med annen matrikkelenhet, inngår arealet av felles teig(er) i analysen. Dersom matrikkelenheten er registrert som eier av del av annen matrikkelenhet (ikke jordsameie/brukssameie), inngår imidlertid ikke arealet av teig(er) til det registrerte realsameiet i beregningen.

Eiendommens teiger beskrevet i Matrikkelen

Teigid	Type	Snr	Hovedteig	Beregnet areal	Arealkvalitet	Arealmerknad	Inngår i rapporten
259732615	Grunneiendom	0	Ja	1 528,3 m²	Sikker	-	Ja

Dekningsgrad refereres her til prosentvis geometrisk dekning av eiendommen. I enkelte tilfeller vil også arealplaner som kun tangerer eiendommen vises i utlistingen.

Reguleringsplaner på grunnen

PlanID	Plantype	Plannavn	Status	Ikrafttrådt	Saksnr	Dekningsgrad

PlanID	Plantype	Plannavn	Status	Ikrafttrådt	Saksnr	Dekningsgrad
15170000	30	FANA. DEL AV GNR 84 APELTUN OG GNR 120 SMØRÅS, APELTUN BOLIGOMRÅDE	3 - Endelig vedtatt arealplan	20.09.1999	199614807	100,0 %

Reguleringsformål (Reguleringsplaner på grunnen)

PlanID	Reguleringsformål	Dekningsgrad
15170000	100 - Byggeområde	100,0 %

Planendringer relatert/muligens relatert aktuell eiendom

Ingen planendringer er markert innenfor - eller i umiddelbar nærhet til den aktuelle eiendommen. Sjekk likevel kartet og planarkivsystem for punktrepresenterte planendringer.

Kommuneplan

PlanID	Plannavn	Ikrafttrådt	Dekningsgrad
65270000	KOMMUNEPLANENS AREALDEL 2018	19.06.2019	100,0 %

Arealformål i kommuneplanen

PlanID	Arealstatus	Arealformål	Beskrivele	Områdenavn	Dekningsgrad
65270000	2 - Framtidig	1001 - Bebyggelse og anlegg	Ytre fortettingssone	Y	100,0 %

Temakart blågrønne strukturer

Temakart sammenhengende blågrønne strukturer

Planer i nærheten av eiendommen

PlanID	Plantype	Plannavn	Planstatus	Saksnr
15170066	31	FANA. GNR 87 BNR 2, APELTUN BOLIGOMRÅDE FELT B-15, PLAN FOR UTBYGGING	3	200308334
71740000	20	Kommuneplanens arealdel KPA 2027	1	202417461
15170011	31	FANA. GNR 87 BNR 2, 77, LAUVBEKKEN, REGULERINGSENDRING	3	200901447
15170070	31	FANA. GNR 87 BNR 1, APELTUN BOLIGOMRÅDE, FELT B10-3, PLAN FOR UTBYGGING	3	200404697
15170010	31	FANA. GNR 87 BNR 83, APELTUN	3	200610640
15170067	31	FANA. GNR 87 BNR 1 OG GNR 120 BNR 418, APELTUN BOLIGOMRÅDE FELT B10-1b, PLAN FOR UTBYGGING	3	200307294
15170005	31	FANA. GNR 87 BNR 1, APELTUN BOLIGOMRÅDE	3	200308105
15170008	31	FANA. GNR 87 BNR 120, APELTUN BOLIGOMRÅDE	3	200506709

Godkjente tiltak i nærheten av eiendommen

Eiendom	Bygningsnr	Endring	Bygningstype	Status	Dato	Saksnr
87/172	23661020-1	Påbygg	Rekkehus	Igangsettingstillatelse	31.08.2022	202201575
87/172	23661020-1	Påbygg	Rekkehus	Igangsettingstillatelse	31.08.2022	202219760
87/172	23661039-1	Påbygg	Rekkehus	Igangsettingstillatelse	31.08.2022	202219760
87/172	23661039-1	Påbygg	Rekkehus	Igangsettingstillatelse	31.08.2022	202201575
87/172	23661047-1	Påbygg	Rekkehus	Igangsettingstillatelse	31.08.2022	202219760
87/172	23661047-1	Påbygg	Rekkehus	Igangsettingstillatelse	31.08.2022	202201575
87/172	23661063-1	Påbygg	Rekkehus	Igangsettingstillatelse	31.08.2022	202219760
87/172	23661063-1	Påbygg	Rekkehus	Igangsettingstillatelse	31.08.2022	202201575
87/172	23661071-1	Påbygg	Rekkehus	Igangsettingstillatelse	31.08.2022	202201575
87/172	23661071-1	Påbygg	Rekkehus	Igangsettingstillatelse	31.08.2022	202219760
87/78	23595230-1	Tilbygg	Rekkehus	Meldingssak registrer tiltak	16.02.2009	200901873
87/77	300385676	-	Garasjeuthus anneks til bolig	Igangsettingstillatelse	31.07.2013	201322027

Andre opplysninger

Eiendommen er berørt av Eviny Termo AS sitt konsesjonsområde for fjernvarmeanlegg.

Skrevet ut 05. januar 2026

BERGEN
KOMMUNE

Planinformasjon

Opplysningene er gitt etter de dokumenter som finnes i vårt arkiv med direkte betydning for eiendommen og gir ingen garanti med hensyn til fremtidige planer.
Denne informasjonen ikke er uttømmende, og at det gjøres oppmerksom på at det kan være feil i datagrunnlaget. Noen plankart er av eldre kvalitet med dårlig oppløsning og de inneholder heller ikke tegnforklaring til fargebruken. For å unngå feiltolkning bør det for nærmere oppklaring tas kontakt med seksjon for GIS og plandata ved Plan- og bygningsetaten.

Plannivåene
De etterfølgende plannivåene vedtas av Bergen bystyre, kun reguleringsplan gir rettsvirkning til ekspropriasjon, med virkning i 10 år regnet fra kunngjøring av bystyrets vedtak.

Kommuneplan
Kommuneplanens areadel er et virkemiddel for å sikre at arealbruken i kommunen bidrar til å nå de mål som blir vedtatt for kommunens utvikling. Arealdelen brukes for å vise områder der kommunen ønsker en spesiell planinnsats på kommunedelplan- og detaljplannivå, og til å illustrere arealer som er viktige å forvalte på bestemte måter.
Arealdelen inngår i kommuneplanens langsiktige del. Den skal ta utgangspunkt i kommuneplanens overordnede retningslinjer for den fysiske, økonomiske, sosiale og kulturelle utviklingen i kommunen. Arealdelen skal samtidig legges til grunn for og sikre gjennomføringen av de nasjonale og regionale retningslinjene for arealpolitikken.
Kommuneplanens arealdel er rettslige bindende for alle arbeid og tiltak som omfattes av Plan- og bygningsloven. Det betyr at grunneiere, rettighetshavere og myndighetene er juridisk bundet av planen. Kommuneplanen skal opp til kommunestyret til vurdering i gjennomsnitt hvert fjerde år.
Kommuneplanens arealdel 2018 - 2030, KPA 2018. Arealplan-ID 65270000 ble vedtatt i Bergen bystyre onsdag 19.juni 2019.
Les mer her: https://www.bergen.kommune.no/hvaskjer/tema/kommuneplanens-arealdel-2018

Kommunedelplan
Kommunedelplanene er en del av kommuneplanens arealdel, men kan for eksempel være en mer detaljert utdyping for et geografisk område som tettsted, kystsonen eller et bestemt tema med tilhørende kartdel med bestemmelser. En kommunedelplans arealdel har formelt samme innhold, behandlingsform og rettsvirkning som en kommuneplan. I likhet med arealdelen for hele kommunen består den geografiske kommunedelplanen av kart og bestemmelser med tilhørende planbeskrivelse.

Reguleringsplan
Hensikten med reguleringsplan, er å fastsette mer i detalj hvordan grunnen innenfor planens begrensningslinje skal nyttes eller vernes. Reguleringsplan er også i mange tilfeller nødvendig rettsgrunnlag for gjennomføring av tiltak og utbygging, herunder ved eventuell ekspropriasjon.
Reguleringsplan består av ett eller flere kart med eventuelle tilhørende bestemmelser.
Planen kan inneholde ett eller flere hoved- og/eller underformål, hver for seg eller i kombinasjon, eventuelt i rekkefølge.
Planen gjelder på ubestemt tid inntil den blir endret eller opphevet. Imidlertid kan ny arealdel til kommuneplan sette rettsvirkningene av reguleringsplanen helt eller delvis til side.
En reguleringsplan vil virke fremover i tid slik at den bare fanger opp nye tiltak og ny/endret bruk av arealer.

BERGEN KOMMUNE

Reguleringsplan på grunnen - oversikt

N


Byrådsavdeling for klima, miljø og byutvikling
Plan- og bygningsetaten
Målestokk: 1:1000 Gnr/Bnr/Fnr: 87/162/0/0
Dato: 05.01.2026 Adresse: Apeltunhaugene 105

Dette kartet gir en oversikt over planområdene til de reguleringsplanene som berører eiendommen på grunnen. Mer detaljert informasjon om den enkelte plan finner du på de neste sidene i denne rapporten. Kartene viser status ved produksjonsdato. For fullstendig, og oppdatert, oversikt over gjeldene plansituasjon søk på eiendommen i vårt planregister https://www.arealplaner.no/bergen4601

Følgende reguleringsplaner på grunnen berører eiendommen:
15170000

OBS! En eller flere reguleringsendringer berører planen. Se planrapport for utfyllende informasjon

Eiendomsmarkering

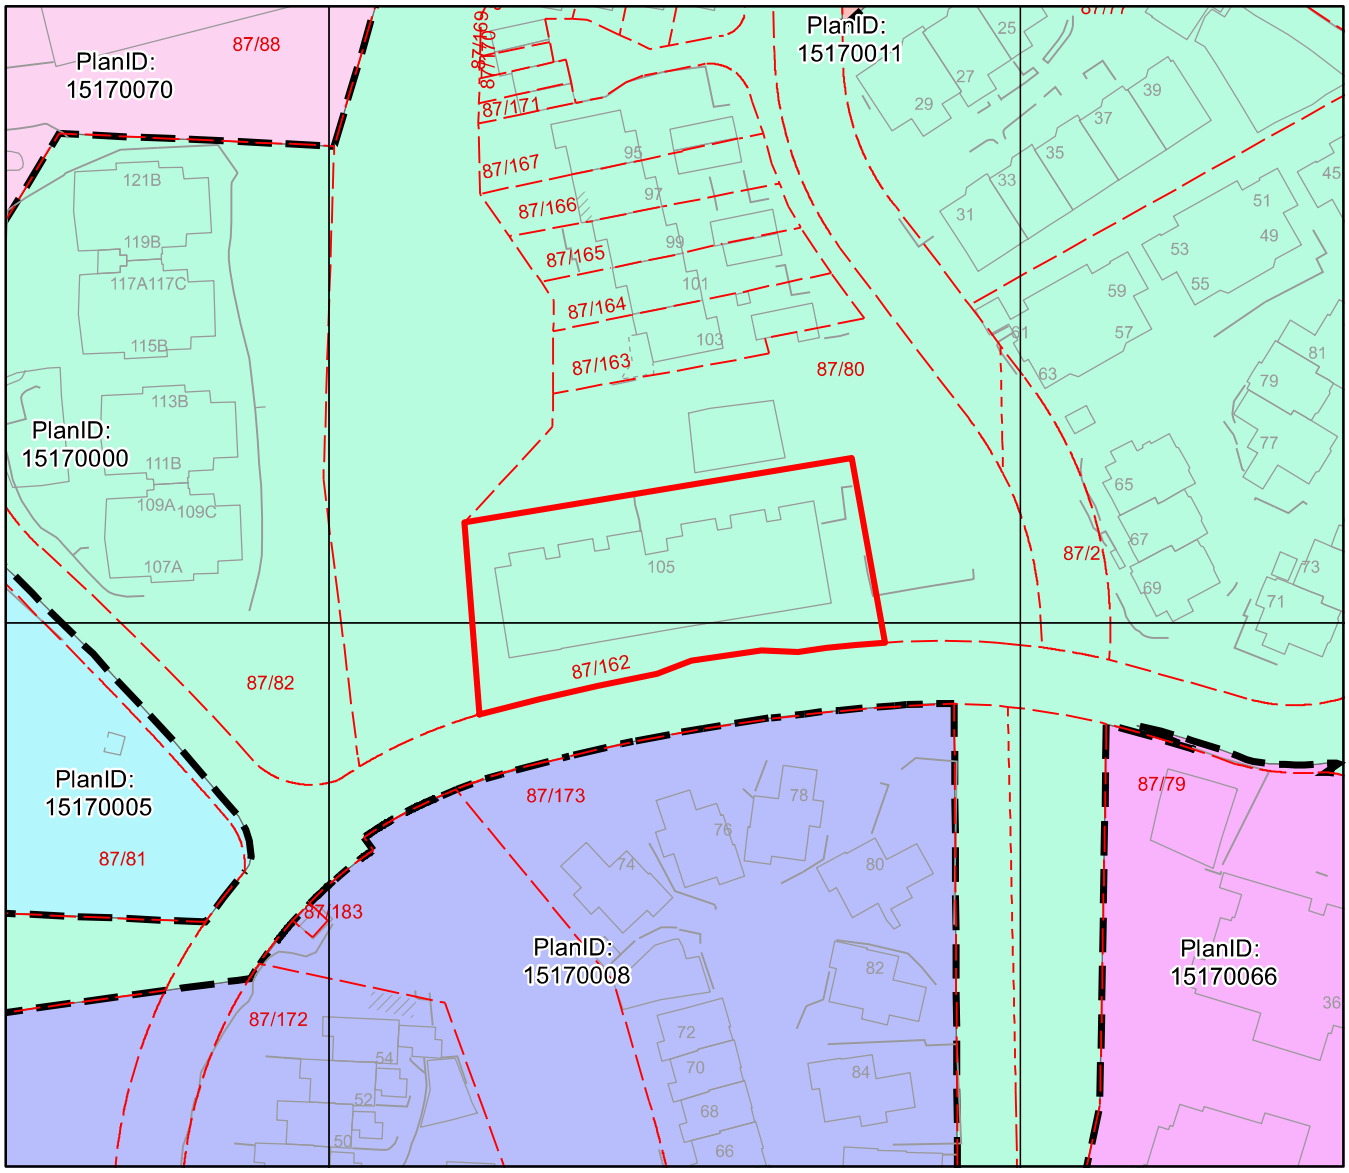


Reguleringsplan på grunnen

BERGEN KOMMUNE

Byrådsavdeling for klima, miljø og byutvikling
Plan- og bygningsetaten
Målestokk: 1:1000 Gnr/Bnr/Fnr: 87/162/0/0
Dato: 05.01.2026 Adresse: Apeltunhaugene 105

N

OBS! En eller flere reguleringsendringer berører planen. Se planrapport for utfyllende informasjon
For fullstendig oversikt over gjeldende plansituasjon, se https://www.arealplaner.no/bergen4601

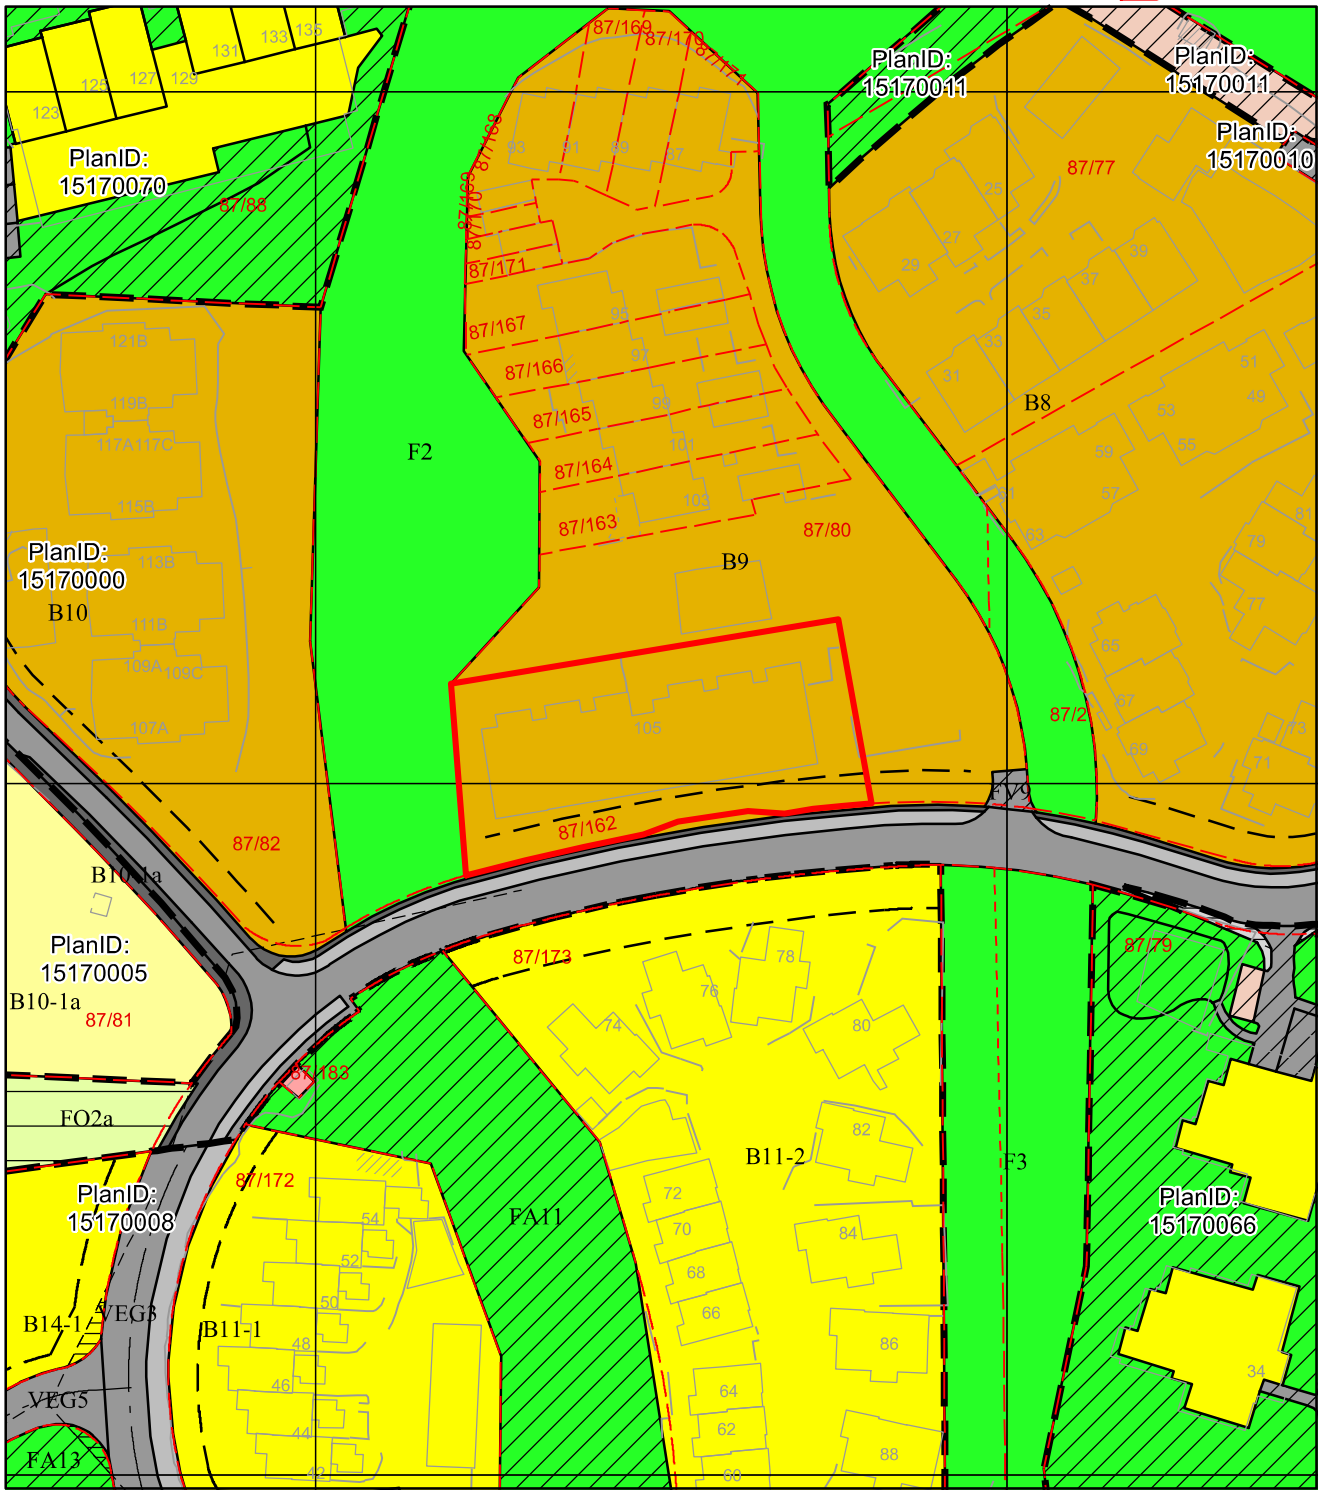

Tegnforklaring for reguleringsplan på grunnen

Juridisklinje

1211 - Byggegrense

1213 - Planlagt bebyggelse

1221 - Regulert senterlinje

1222 - Frisiktlinje

Begrensningsgrense gammel lov

Reguleringsplan restriksjonsgrense

Begrensningsområde gammel lov

640 - Frisiktsone

Plangrense

Reguleringsplanomriss

Formålsgrense

Reguleringsplan formålsgrense

Reguleringsformål §25 eldre PBL

BYGGEOMRÅDER

Områder for boliger m/tilhørende anlegg

Frittliggende småhusbebyggelse

Konsentrert småhusbebyggelse

Blokkbebyggelse

Kjørevei

Annen veggrunn

Gang- / sykkelveg

Gangveg

Parkeringsplass

Annet trafikkområde

Annet friområde

Friluftsområde (på land)

Område for anlegg og drift av kommunalteknisk virksomhet

Felles avkjørsel

Felles parkeringsplass

Felles lekeareal for barn

Felles grøntareal

Annet fellesareal for flere eiendommer

BERGEN KOMMUNE

Kommuneplanens arealdel

Byrådsavdeling for klima, miljø og byutvikling
Plan- og bygningsetaten
Målestokk: 1:1000
Dato: 05.01.2026

Arealplan-ID: 65270000
Gnr/Bnr/Fnr: 87/162/0/0
Adresse: Apeltunhaugene 105

N

For fullstendig oversikt over gjeldende plansituasjon, se https://www.arealplaner.no/bergen4601

Eiendomsmarkering (1)



Tegnforklaring for kommuneplan


Arealformålgrense


Faresone


Infrastruktursone

KPA2018 Arealformål

Ytre fortettingssone

Grønnstruktur



Seljemarken Sameie

VEDTEKTER
for
Seljemarken Velforeing

§ 1
Navn

Seljemarken Velforening

§ 2
Hva Velforeningen omfatter

Velforeningen består av gnr 87, bnr 162 til 172 i Bergen Kommune.

§ 3
Formål

Velforeningen skal drifte fellesarealet på bnr 80.

§ 4
Ordinært Velforeningsmøte

Den øverste myndighet i Velforeningen utøves av Velforeningsmøte.

Alle eiere har rett til å delta i Velforeningsmøte med forslags-, tale-, og stemmerett.
Sameiet Seljemarken bnr 162 har 50 % stemmerett og Seljemarken Huseierlag bnr 163 til 172 har 50 % stemmerett.
Velforeningsmøte avholdes etter behov.
Velforeningen sitt styre skal bestå av valgt leder for Seljemarken sameie og valgt leder for Seljemarken Huseierlag.

§ 5
Felleskostnader

Det er ikke månedlige felleskostnader, utgifter ved bnr 80 betales etter behov og vedtak gjort av Velforeningen.

§ 6
Fordeling av vedlikeholdsplikt

Medlemmer av Velforeningen er ansvarlig for drift og vedlikehold av bnr 80. Bnr 162 til 172 har rett til å være tilknyttet vei, vann- og kloakkanlegg og andre tekniske installasjoner på bnr 80. Vedlikehold av vei dekkes av bnr 162 med 23/50 deler, og bnr 163 til 172 med 27/50 deler. Øvrig areal på bnr 80 dekkes med 11/20 deler av bnr 162 og 9/20 deler av bnr 163 til 172.