Maiblomsvingen 11

Nabolaget Tasta skole/Smiehagen - vurdert av 109 lokalkjente

Nabolaget spesielt anbefalt for

- **Familier med barn**
- **Etablerere**
- **Husdyreiere**





Opplevd trygghet
Veldig trygt 85/100



Kvalitet på skolene
Veldig bra 82/100



Naboskapet
Godt vennskap 76/100

Offentlig transport

Tasta skole Linje 15, N89	1 min 0.1 km
Stavanger stasjon Linje F5, L5	8 min 5.5 km
Stavanger Sola	18 min


Skoler

Tasta skole (1-7 kl.) 373 elever, 19 klasser	3 min 0.2 km
Teinå skole (1-7 kl.) 331 elever, 22 klasser	15 min 1.2 km
Byfjord skole (1-7 kl.) 384 elever, 27 klasser	19 min 1.6 km
Tastarustå skole (8-10 kl.) 404 elever, 34 klasser	11 min 0.9 km
Tastaveden skole (8-10 kl.) 317 elever, 23 klasser	19 min 1.6 km
Randaberg videregående skole 850 elever	5 min 2.9 km
Bergeland vgs - Tanke Svilandsgate 250 elever, 19 klasser	6 min 2.5 km

Ladepunkt for el-bil

Tasta Senter	8 min
Alti Tasta	8 min

Aldersfordeling

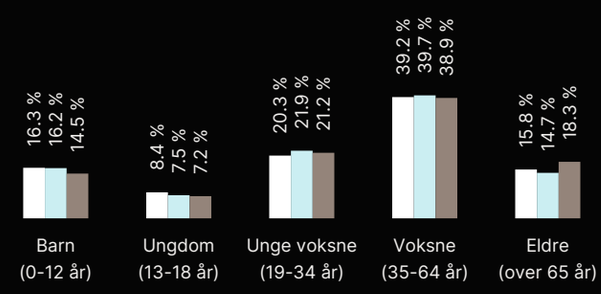

Område	Personer	Husholdninger
Tasta skole/Smiehagen	1 473	603
Stavanger/Sandnes	229 178	103 563
Norge	5 425 412	2 654 586

Barnehager

Smietunet barnehage (1-6 år) 58 barn	4 min 0.3 km
Espira Tastarustå (0-5 år) 95 barn	8 min 0.6 km
Smiene barnehage (1-6 år) 59 barn	13 min 1 km

Dagligvare

Rema 1000 Tasta	5 min
Kiwi Middelthon PostNord	5 min 0.5 km

FINN

Innholdet i nabolagsprofilen er hentet fra ulike datakilder, og feil eller mangler kan forekomme. Vurderinger og sitater er innhentet på web og gir uttrykk for hvordan naboene vurderer nabolaget. FINN.no AS kan ikke holdes ansvarlig for feil/mangler i profilen. Copyright © Finn.no AS 2026



Gjensidige

Boligkjøperpakken

Alt du trenger til ditt boligkjøp – ferdig forsikret hele det første året.

Boligkjøperpakke HUS

Gir deg alle de forsikringene du trenger for det nye huset ditt:

- boligkjøperforsikring levert av Hiscox, med oppgjør via Sedgwick
- renteforsikring
- standard bygningsforsikring for hus
- innboforsikring Pluss
- flytteforsikring
- uhell i og utenfor hjemmet
- råte, skadedyr, skade-insekter, mus og rotter

Pris: Boligkjøperpakken Hus koster **kr 19 900,-** for hele det første året. Prisen på forsikringen legges inn i oppgjøret for din nye bolig, og betales i forbindelse med overtakelsen.

Boligkjøperpakke LEILIGHET

Gir deg alle de forsikringene du trenger for den nye leiligheten din:

- boligkjøperforsikring levert av Hiscox, med oppgjør via Sedgwick
- renteforsikring
- innboforsikring Pluss
- flytteforsikring
- uhell i og utenfor hjemmet
- bekjempelse av veggedyr, kakerlakker og skjeggkre

Pris: Boligkjøperpakken Leilighet og fritidsleilighet koster **kr 9 950,-** for hele det første året. Prisen på forsikringen legges inn i oppgjøret for din nye bolig, og betales i forbindelse med overtakelsen.

Boligkjøperpakke HYTTE

Gir deg alle de forsikringene du trenger for den nye fritids-boligen din:

- boligkjøperforsikring levert av Hiscox, med oppgjør via Sedgwick
- standard bygningsforsikring for hytte
- innboforsikring Pluss
- uhell i fritidsboligen
- råte, skadedyr, skade-insekter, mus og rotter

Pris: Boligkjøperpakken Hytte koster **kr 19 900,-** for hele det første året for frittstående hytte / tomannshytte / kjedet hytte. Prisen på forsikringen legges inn i oppgjøret for din nye bolig, og betales i for-bindelse med overtakelsen.

Forsikringspakken tilbys kun av eiendomsmegleren som foretar salget av eiendommen, og kan kun kjøpes av privatpersoner. Boligkjøperforsikringen gjelder fra kontraktsmøte (maks 6 mnd. før overtakelse), mens de andre forsikringene gjelder fra du overtar boligen. Forsikringene løper/varer i ett år.

I Boligkjøperpakke Hus og Boligkjøperpakke Hytte inngår standard bygningsforsikring. Denne kan oppgraderes til Hus Pluss mot et tillegg i prisen, det gjør du ved å kontakte Gjensidige etter overtakelse av boligen. Horisonaldelt tomannsbolig og rekkehus i borettslag får kun kjøpt leilighetspakke. Dersom det er behov for egen bygningsforsikring må du kontakte Gjensidige.

Boligkjøperforsikringen kan beholdes i inntil fem år. Du vil motta pris på fornyelse av boligkjøperforsikringen ca. 1 måned før fornyelsen din.

Har du spørsmål om boligkjøperpakken kan du kontakte oss på telefon 915 03 100 eller e-post boligkjoperpakken@gjensidige.no. Dersom du skal melde inn en sak tilknyttet boligkjøperpakken, gjør du dette ved å logge inn på gjensidige.no.



Tilstandsrapport

Tomannsbolig

Maiblomsvingen 11
4027 STAVANGER
Gnr./Bnr.: 29/847
Stavanger kommune

Rapportdato: 31.07.2026
Befaringsdato: 16.06.2026
Referansenummer: 15083158

Areal

Tomannsbolig.
Bruksareal: 90 m² (BRA-i: 85 m²)

Totalt bruksareal: 90 m² (BRA-i: 85 m²)

Levert av Anticimex AS

Tlf: 41414128
www.anticimex.no
E-post: boliginspeksjoner.sor@anticimex.no

Utførende bygningssakkyndig:

Eirik Sævareid
90018847

Rapportens innhold

Tilstandsrapporten formidler den bygningssakkyndiges analyse, observasjoner og undersøkelser på en forbrukervennlig måte. Vurderingene er gjort uavhengig av oppdragsgiver og andre involverte parter. Rapporten er utarbeidet i henhold til forskrift til avhendingslova (tryggere bolighandel), gjeldende fra 1. januar 2022, med endringer fastsatt av Kommunal- og distriktsdepartementet 16. desember 2025, som trådte i kraft 17. desember 2025 og 1. januar 2026. For valg av tilstandsgrad gjelder de kriteriene som fremgår av NS 3600:2025+AC (heretter kun omtalt som NS 3600:2025). Se nærmere forklaring på siden «Forklaring av tilstandsgrader».

Norsk Standard 3600:2025 inneholder en rekke bestemmelser og tilleggsbestemmelser som går utover minstekravene i forskrift til avhendingslova (tryggere bolighandel). I utgangspunktet er bestemmelser og tilleggsbestemmelser som går utover minstekravene, ikke en del av denne tilstandsanalysen. Det er likevel valgt å inkludere enkelte tilleggsbestemmelser fra Norsk Standard 3600:2025, med mål om å gi forbrukeren en tilstandsrapport med høyere kvalitet og et bedre informasjonsgrunnlag før boligkjøp. En fullstendig oversikt over hvilke tilleggsbestemmelser fra NS 3600:2025 som medtas (i de tilfeller de er relevant/omfattes av undersøkelsesnivået for den aktuelle boligen), finnes på siden «Utfyllende oversikt over rapportens innhold» bakerst i rapporten. Dersom en bygningsdel ikke er beskrevet og tilstandsvurdert i sjekkpunktene som følger, inngår denne ikke i tilstandsanalysen.

Undersøkelsene som er gjort baseres på det som er synlig, med mindre det er angitt at målinger, boring eller stikkprøver skal utføres. Tepper, lette møbler og inventar flyttes dersom det vurderes som nødvendig for å undersøke bygningsdelen. Tyngre møbler og inventar flyttes ikke når de ikke vurderes å skjule vesentlige installasjoner eller innretninger, og det heller ikke foreligger andre grunner til å mistenke at flytting vil avdekke vesentlige forhold.

Risikoopplysninger

En risikoopplysning er den bygningssakkyndiges vurdering av et forhold, lagt frem på en tydelig og forbrukervennlig måte. Opplysningen beskriver sannsynlig årsak, forventede konsekvenser og et foreslått tiltak basert på den mest sannsynlige årsaken. Som hovedregel vil vedlikehold være mer kostnadseffektivt og bærekraftig enn reparasjon, og reparasjon mer bærekraftig enn utskifting. Bærekraft er derfor et sentralt prinsipp i valg av foreslått tiltak, i henhold til NS3600:2025. For rom eller bygningsdeler med tilstandsgrad 3 gis et sjablongmessig kostnadsanslag. I enkelte tilfeller kan en risikoopplysning avvike fra strukturen som nevnes i dette avsnittet, dersom dette vurderes som nødvendig for å sikre en forbrukervennlig fremstilling. Definisjonene av begrepene som nevnes over, baseres på NS3600:2025, med følgende utdypende forklaring:

Årsak er begrunnelse for valgt tilstandsgrad og hvilket kriterium som ligger til grunn

Forklaring: Når det registreres et avvik, symptomer på avvik, eller andre risikoforhold, beskrives dette som en del av risikoopplysningen. Denne delen av opplysningen redigjør for årsaken til valgt tilstandsgrad, og hvilket kriterium som ligger til grunn.

Konsekvens er hvilke følger tilstanden har fått eller kan få hvis det ikke gjøres tiltak eller utbedringer

Forklaring: Konsekvens er vurderingen av hvilke følger et avvik, symptomer på avvik, eller andre risikoforhold vurderes å ha medført, eller kan medføre hvis det ikke gjøres tiltak eller utbedringer. Eksempler på slike følger kan være at forholdet utvikler seg og fører til for eksempel at omfanget øker, at det oppstår følgeskader, økte reparasjonskostnader, eller behov for større tiltak eller utbedringer.

Utbedring / foreslått tiltak gjenoppretter eller ivaretar tiltenkt funksjon, eller motvirker en konsekvens

Forklaring: Når det foreslås et tiltak, må det tas høyde for at eksakte årsakssammenhenger eller omfang av forholdet i de fleste tilfeller ikke er kartlagt. En komplett kartlegging krever stort sett destruktive inngrep i konstruksjoner og ytterligere undersøkelser som må gjøres i sammenheng med en eventuell utbedring. Tiltaket som foreslås er gjort i et bærekraftøyemed, og kan derfor eksempelvis ikke sammenlignes med et pristilbud eller en håndverkeranbefaling, som normalt innebærer større utbedringer og utskiftninger for å oppfylle dagens forventning til moderne løsninger og forskriftskrav. En foreslått utbedring kan variere fra å utføre grunnleggende vedlikehold, enkle reparasjoner, til større arbeider, som utskifting av materialer eller komplett rehabilitering.

Sjablongmessig anslag er et forenklet kostnadsestimat på hva det vil koste å utbedre rom eller bygningsdeler som gis TG 3

Forklaring: Når det gis et sjablongmessig prisanslag, vil estimatet være forbundet med stor usikkerhet. Omfanget og eventuelle skjulte følgeskader oppdages som regel først ved nærmere undersøkelser. Anslaget er gitt i et bærekraftøyemed og baseres i hovedsak på lokale utbedringer, ikke nødvendigvis full utskiftning. Materialvalg, tilkomstforhold og behov for spesialkompetanse er andre forhold som kan påvirke kostnadsbildet i stor grad. Et sjablongmessig prisanslag gir derfor kun en grov indikasjon og må alltid følges opp med befaring av fagpersoner og detaljert kalkulasjon for å sikre et realistisk kostnadsbilde. Dersom den bygningssakkyndige vurderer det som umulig å gi et anslag uten at det først gjøres en ytterligere kartlegging av forholdet, vil tilstandsrapporten vise til behovet for dette. Dette gjøres for å redusere risikoen for spekulative estimater som kan vise seg å være misvisende.



Forklaring av tilstandsgrader

Tilstandsgrad (forkortet til TG) fastsettes for hvert rom eller hver bygningsdel og gir uttrykk for en forventet tilstand på en enkel og visuell måte. TG 0 og TG 1 anvendes når strakstiltak ikke vurderes som nødvendig, og kommenteres i utgangspunktet kun dersom det foreligger praktiske opplysninger som vurderes å være nyttige for leseren av rapporten. TG 2 og TG 3 kommenteres med en vurdering av sannsynlig årsak, konsekvens og foreslått tiltak når dette vurderes som mulig. Det gis et sjablonmessig anslag på hva det vil koste å utbedre rom eller bygningsdeler som gis tilstandsgrad 3. Rom eller bygningsdeler som ikke er mulig å undersøke gis TGIU (ikke undersøkt), og kommenteres etter forholdene. Forhold som kan innebære fare for helse, miljø og sikkerhet (HMS) kommenteres, men vurderes ikke med tilstandsgrad. Det samme gjelder også eksempelvis for elektriske anlegg, radon og branntekniske forhold. Mindre avvik uten vesentlig betydning omtales normalt ikke.

Vurderinger tar som hovedregel utgangspunkt i forskriftskrav eller normal byggeskikk som gjaldt på søknadstidspunktet for boligen, med mindre Forskrift til avhendingslova eller NS 3600:2025 angir et annet referansenivå. I tilfeller der en utførelse fraviker fra forhåndsgodkjente løsninger fra bygningsmyndighetene (preaksepterte ytelser), kan vurderingen av om valgt løsning likevel oppfyller relevante krav eller funksjoner baseres på en fremlagt analyse eller en egen analyse utført av den bygningssakkyndige. Egenanalyser inngår som en naturlig del av den bygningssakkyndiges vurdering. Dette innebærer derfor at en utførelse som fraviker fra normal byggeskikk eller preaksepterte ytelser likevel kan bli vurdert som et mindre avvik, der strakstiltak ikke anses nødvendig – med andre ord en TG1 uten videre kommentar. Bagatellmessige forhold uten vesentlig betydning omtales normalt ikke.

Valg av tilstandsgrad bygger på den bygningssakkyndiges samlede vurdering av rommet, bygningsdelen eller funksjonen som er vurdert. Vurderingen tar hensyn til en rekke forhold, som eksempelvis synlige symptomer, omfang, alder (der dette er relevant), om utførelsen fremstår fagmessig, byggteknisk erfaring, skjønn, lokale forhold, informasjon fra eier, fremlagt dokumentasjon og lignende. Tilstandsgrader fastsettes etter kriteriene i NS 3600:2025, med mindre særskilte forhold tilsier at en annen tilstandsgrad må benyttes. Bransjestandarden angir kriterier basert på en forutbestemt vurdering av risikonivået et gitt avvik typisk medfører. Siden vurdering av dagens tilstand og risiko baseres på en rekke faktorer som kan være unike for den enkelte bolig eller bygningsdel, vil en slik forutbestemt risikovurdering ikke alltid være representativ. Den endelige tilstandsgraden fastsettes derfor etter den bygningssakkyndiges samlede faglige vurdering av det helhetlige tilstands- og risikobildet som fremkommer på befaringsdagen, i hvert enkelt tilfelle.

TG 0 Ingen avvik (funksjonssvikt ikke oppdaget)

Tilstandsgrad 0 gis når bygningsdelen ikke har noen avvik. Bygningsdelen skal være tilnærmet ny, ikke vise tegn på slitasje og det skal være lagt frem dokumentasjon på faglig god utførelse. Det er ingen merknader til delen.

TG 1 Mindre eller moderate avvik (funksjonssvikt ikke oppdaget)

Tilstandsgrad 1 gis når bygningsdelen har mindre avvik. Bygningsdelen skal bare ha normal slitasje, og strakstiltak skal ikke anses som nødvendig. Graden kan også brukes når delen er ny, men der dokumentasjon på faglig god utførelse mangler.

TG 2 Vesentlige avvik (alder, slitasje, skader mv.)

Tilstandsgrad 2 gis når bygningsdelen har vesentlige avvik. Bygningsdelen skal enten ha feil utførelse, en skade eller symptomer på skade, sterk slitasje eller nedsatt funksjon. Graden gis når bygningsdelen trenger vedlikehold eller tiltak i nær fremtid.
Graden skal også brukes når delen er gammel og det er grunn til å varsle om faren for skader på grunn av alderen, eller når det er grunn til å overvåke delen spesielt på grunn av fare for større skader eller følgeskader.

TG 3 Store eller alvorlige avvik (strakstiltak nødvendig)

Tilstandsgrad 3 gis når bygningsdelen har store eller alvorlige avvik. Bygningsdelen har kraftige symptomer på forhold som man må regne med trenger utbedring straks eller innen kort tid. Graden skal også brukes ved påvist funksjonssvikt eller sammenbrudd.

Sjablongmessig prisanslag er gitt på generelt grunnlag og må ikke ses på som et pristilbud fra håndverker. Kostnader ved utbedring avhenger av personlige valg av utførelse og produkter. Markedspris på materialer, produkter og håndverkertjenester vil også innvirke på utbedringskostnaden. For bygningsdeler som er gitt TG3 settes et sjablongmessig prisanslag på utbedringskostnad for tilsvarende standard.

TG IU Ikke undersøkt

TG IU skal kun brukes unntaksvis. Hvis det ikke har vært mulig å undersøke bygningsdelen, for eksempel fordi krypekjelleren er uten inspeksjonsmulighet eller taket var tildekket med snø på undersøkelsestidspunktet, skal dette oppgis.

HMS Forhold som åpenbart kan medføre fare for helse, miljø og sikkerhet

Ikonet (i) benyttes til å rapportere om forhold som åpenbart kan medføre fare for helse, miljø og sikkerhet. Slike forhold vurderes ikke ved bruk av tilstandsgrader. Selv om det ikke er angitt tilstandsgrad, er HMS-opplysninger likevel viktige opplysninger som en kjøper må ta spesielt hensyn til.

Befarings- og eiendomsopplysninger

Befaring

Befaringsdato	16.06.2026
Referansenummer	15083158
Meglerforetakets oppdragsnummer	204-26-0083
Hjemmelshaver/selger	Mathias Nag Rydningen
Bygningssakkyndig inspektør	Eirik Sævareid
Tilstede på befaringen	Mathias Nag Rydningen.
Utvendige snødekte flater	Nei.
Utetemperatur	12 °C
Rapportdato	31.07.2026

Eiendomsopplysninger

Type objekt	Tomannsbolig
Gate/vei adresse	Maiblomsvingen 11
Postnummer/sted	4027 STAVANGER
Kommune	1103 - Stavanger
Gnr./Bnr.:	29/847
Seksjonsnr.	1
Tomt	Eiet tomt: 484 m²

Bygninger på eiendommen

Bygningstype	Byggår	Tilbygg	Ombygging
Tomannsbolig.	1998		

Tomtebeskrivelse
Tomannsbolig.

Byggemåte
Bolig oppført i 1998. Grunnmur og bærende konstruksjoner i hovedsak av betong. Bygget er oppført med underetasje. Yttervegger av trekonstruksjoner. Utvendige fasader er kledd med liggende trekledning. Etasjeskillere av betong. Valmtak i trekonstruksjoner. Yttertak er belagt med takstein. Entrédør med sikkerhetslås. Vinduer med karmer av tre. Balkongdør med karmer av tre. Boligen ventileres hovedsakelig med naturlig ventilasjon gjennom vinduer og ventiler.

Oppvarming
Oppvarming av boligen skjer i hovedsak ved bruk av varmepumpe (fra 2025).

Boligen inneholder
Entre, bod, bad, stue, kjøkken, 2 soverom og balkong.

Sammendrag av boligens aktsomhetsforhold

Element	Status	Kontrollpunkt	Side	Sjablongmessig prisanslag
Våtrom - Bad.		Overflater vegger	9	
		Fallforhold rundt sluk	9	
		Lekkasjesikkerhet	9	
		Vanntett sjikt / membran i gulv og vegger	9	
		Vannrør	9	
		Ventilasjon	9	
Tekniske anlegg		Fordelerskap og fordelerstammer	10	
		Innvendig stakeluke	10	
		Varmtvannsbereder	10	
Etasjeskiller og gulv på grunn (skjevhetsmåling)		1. Etasje	10	
Yttervegger inkl. fasader		Ytterkledning (fasademateriale, vannbord, utvendig listverk, o.l.)	11	
Vinduer og ytterdører		Vinduer og omramming	11	
		Ytterdører og omramming	11	
Balkonger		Tilstand på rekkverk og overflatematerialer	12	
		Membraner og vanntett sjikt	12	
Drenering		Terrengfall fra grunnmur	12	
		Fuktsikring av grunnmur	12	

Areal

Beskrivelse av arealmåling og arealbegreper

I henhold til Forskrift til avhendingslova (tryggere bolighandel) er NS 3940:2023 Areal- og volumberegninger av bygninger er lagt til grunn for arealmålinger og arealbegreper i rapporten.

Arealbegreper

Internt bruksareal (BRA-i):	Bruksareal av boenheten innenfor omsluttende vegger. Bruksenheten kan bestå av flere boenheter.
Eksternt bruksareal (BRA-e):	Bruksareal av alle rom som ligger utenfor boenheten/boenhetene, men som tilhører denne/disse.
Innglasset balkong (BRA-b):	Bruksareal av innglasset balkong tilknyttet boenheten. I begrepet inngår også veranda eller altan.
Totalt bruksareal (BRA):	Summen av BRA-i, BRA-e og BRA-b.
Terrasse- og balkongareal (TBA):	Areal av terrasser og åpne balkonger tilknyttet boenheten. I dette arealet inngår også åpen veranda eller altan mv.

Måleverdige arealer

Et areal er måleverdig når vilkår for fri høyde (høyde på minst 1,90 meter med en lengde og bredde på minst 0,60 x 0,60 meter), tilgjengelighet og permanent gangbart gulv oppfylles. I etasjer med skråtak gjelder egne bestemmelser. Ved nødvendige åpninger i etasjeskiller for trapp, måles kun det arealet som opptas av trappen. I etasjen under måles gulvet uten hensyn til trappen. Sjakter, heiser, skorsteiner, innvendige søyler og lignende er unntak og skal måles selv om de ikke oppfyller disse vilkårene og uansett om de har åpning i gulv, tilgjengelighet eller ikke.

Arealer med lav himlingshøyde

Ikke måleverdig gulvarealer som skyldes skråtak og lav himlingshøyde, opplyses som areal med lav himlingshøyde (ALH). ALH opplyses sammen med bruksareal (BRA) og summeres til gulvareal (GUA). Dersom en bolig har arealer bak knevegger som ikke er måleverdige, er disse ikke medtatt som areal med lav himlingshøyde (ALH).

Fysisk oppmåling og kontrollmåling

Det gjøres oppmerksom på at arealopplysninger i denne rapporten er basert på en fysisk oppmåling, og kan avvike fra arealopplysninger basert på byggemeldte tegninger. Dersom det ikke er fremlagt byggemeldte tegninger for boligen, vil den bygningssakkyndige i de fleste tilfeller ikke kunne måle opp skjulte sjakter o.l. Sjakter som betjener flere bruksenheter eller andre formål, for eksempel avfallssjakter, medtas ikke i boligens bruksareal. Det gjøres spesielt oppmerksom på at kontrollmåling av arealer krever kunnskap om bestemmelsene i NS 3940:2023. Dette betyr at kontrollmåling i de fleste tilfeller kun kan utføres av personer med spesialkompetanse. For eksempel vil boenhetens totale bruksareal (BRA) alltid være større enn summen av arealene fra hvert enkelt rom. Dette er på grunn av at boenhetens totale bruksareal inneholder også arealer for innvendige vegger.

Lovlighet

Rommenes bruk kan være i strid med byggteknisk forskrift og mangle godkjenning i kommunen for den aktuelle bruken, men likevel være måleverdig. Eventuelle ulovligheter er derfor uten betydning for klassifisering og oppmåling av måleverdige arealer. Vurderingene av arealene er basert på observasjoner gjort på befaringstidspunktet. Dersom den bygningssakkyndige avdekker åpenbare ulovligheter, for eksempel ulovlig bruksendring, opplyses dette under rapportens avsnitt om vurdering av lovlighetsforhold. Det er de siste byggemeldte tegningene, og at disse er godkjente av bygningsmyndighetene som er sikre holdepunkter for om det formelle og juridiske er i orden. Det gjøres spesielt oppmerksom på at den bygningssakkyndige ikke er ansvarlig for å innhente godkjente tegninger. Dersom godkjente tegninger ikke fremlegges, hefter det derfor en usikkerhet med lovligheten som en kjøper må ta spesielt hensyn til. Konsekvensene kan i enkelte tilfeller være betydelige.

Skjønnsvurderinger

I de tilfeller vurderingen til den bygningssakkyndige er basert på en klar skjønnsvurdering, opplyses dette. Når oppmåling krever at den bygningssakkyndige fastslår tykkelsen på vegger eller andre fysiske skiller, som ikke lar seg måle på en praktisk måte, beregnes dette etter beste evne. I de tilfeller en bolig ikke innehar alle hovedfunksjoner (stue, kjøkken, soverom, bad og toalett) vil hovedbygningen likevel vurderes som en boenhet. Arealet av innglassede terrasser, plattinger og lignende, klassifiseres som innglasset balkong (BRA-b) selv om begrepet balkong er definert som en bygningsdel uten understøttelse til bakken



Arealberegninger

	Bruksareal (BRA)				
Tomannsbolig.	Internt bruksareal (BRA - i)	Eksternt bruksareal (BRA - e)	Innglasset balkong (BRA - b)	SUM Etasje	Terrasse- og balkongareal (TBA)
1. Etasje	85			85	19
	Entre, bod, bad, stue, kjøkken og 2 soverom.				Balkong.
Underetasje		5		5	
		Bod.			
SUM	85	5		90	19
	Total bruksareal: 90 m²				

Kommentar til arealmålingen

Boligen er målt til 87m2. Grunnet heissjakt er kun 85m2 medregnet i boligen. Heissjakten regnes som fellesareal og derfor ikke medregnet.

Kontroll av fremlagt dokumentasjon

I forkant av befaringstidspunktet bes eier å gjøre klar og fremlegge dokumentasjon som er relevant for tilstandsvurderingene av boligen, dersom slik dokumentasjon finnes. Dokumentasjon etterspørres i henhold til krav som gis i Forskrift til Avhendingslova, men kun deler av bestemmelsene som gis i NS 3600:2025. Som et eksempel på slik fravikelse, vil manglende dokumentasjon på våtrom ikke vurderes med tilstandsgrad, siden standardens tilleggsbestemmelse «A.2.1.9.1 Dokumentasjon av vanntett sjikt» ikke inngår i denne rapporten. Energiattest etterspørres ikke, da denne normalt utarbeides senere i salgsprosessen og har begrenset relevans for tilstandsanalysen. En fullstendig oversikt over hvilke tilleggsbestemmelser fra NS 3600:2025 som medtas (i de tilfeller de er relevant/omfattes av undersøkelsesnivået for den aktuelle boligen), finnes på siden «Utfyllende oversikt over rapportens innhold» bakerst i rapporten.

Det er i utgangspunktet kun dokumentasjon som fremlegges på befaringstidspunktet som blir kontrollert, og den bygningssakkyndige har ikke ansvar for innhenting av dokumentasjon som ikke blir fremlagt på befaringsdagen. Manglende, ufullstendig eller foreldet dokumentasjon kan påvirke rapportens presisjon og omfang. Den bygningssakkyndige har ikke ansvar for å kontrollere om innholdet i dokumentasjonen er korrekt. Fremlagt dokumentasjon brukes som støtte der den vurderes å tilføre nyttig informasjon. Enkelte vurderinger avhenger i stor grad på om forholdet kan dokumenteres eller ikke. Dette gjelder spesielt for vurdering av eventuelle lovlighetsmangler, elektriske anlegg, radon og branntekniske forhold. I slike tilfeller, og andre tilfeller hvor dokumentasjon er en del av vurderingen, opplyses dette normalt under de gjeldende sjekkpunktene i rapporten, ikke i tabellen nedenfor. I tabellen nedenfor angis det i utgangspunktet kun hvorvidt dokumentasjon er fremlagt eller ikke fremlagt, eventuelt en henvisning til de deler av rapporten hvor vurderingen er foretatt.

Type dokumentasjon	Kommentar
Egenerklæringsskjema	Fremlagt egenerklæringsskjema signert og datert 29.05.26
Byggetegninger for boligen (plan, snitt og fasade)	Ingen byggetegninger ble fremlagt på befaringsdagen.
Ferdigattest eller midlertidig brukstillatelse	Ikke fremlagt på befaringsdagen.
Situasjonsplan	Ikke fremlagt på befaringsdagen.
Energiattest	Ikke fremlagt på befaringsdagen.
Eventuelle service- og tilsynsrapporter	Ikke fremlagt på befaringsdagen.
Dokumentasjon på/om arbeider utført de siste fem år er utført av håndverkere	Ikke fremlagt på befaringsdagen.
Dokumentasjon av våtrom (arbeider, utførelse, funksjonstesting og lignende)	Ikke fremlagt på befaringsdagen.
FDV-dokumentasjon (forvaltning, drift og vedlikehold)	Ikke fremlagt på befaringsdagen.
Samsvarserklæring(er) på elektriske anlegg/arbeider (utført etter år 1999) og eventuelle tilsynsrapporter knyttet til elektriske anlegg	For vurdering av eventuelle manglende samsvarserklæringer vises det til rapportens avsnitt «Forenklet vurdering av elektrisk anlegg». Dersom det fremkommer opplysninger om at hele eller deler av el-anlegget mangler samsvarserklæring, eller det avdekkes åpenbare tegn på dette, redegjøres det for dette og de konsekvensene dette medfører i nevnte avsnitt.

Rapport

Våtrom - Bad.

Baderom oppgradert i 2013(ifølge huseier). Flislagt gulv med gulvvarme. Flislagte vegger. Takplater i himling. Vegghengt servantinnredning. Ovenpåliggende servant med armatur. Speil med overlys. Badekar med vegghengt badekararmatur. Gulvstående toalett. Vannrør av type rør-i-rør. Synlige avløpsrør av plast. Naturlig avtrekksventil på vegg. Opplegg for vaskemaskin.

TG 1	Følgende sjekkpunkter er vurdert, uten at det er oppdaget vesentlige, store eller alvorlige avvik:	
	Overflater himling - Overflater gulv - Tettesjiktets tilslutning til sluk - Avløp (inkl. sluk) - Slukets tilkomstmulighet for rengjøring - Plassering av sluk og avrenningsmuligheter - Sanitærutstyr og innredning	
TG 2	Overflater vegger	Vindu er plassert i våtsonen, noe som anses som uheldig. Konsekvens er at forholdet medfører risiko for fuktskader på både vinduet og tilstøtende veggkonstruksjon. Foreslått tiltak er lokal utbedring.
	Fallforhold rundt sluk	Lokalfallet i sluksonen er mindre enn anbefalt. Konsekvens er at fallforholdet vurderes å ikke gi tilfredsstillende bortledning av bruksvann ved normal bruk. Foreslått tiltak er lokale tilpasninger eller utbedring dersom fremtidig bruk viser at det er nødvendig.
	Lekkasjesikkerhet	Det registreres motfall på deler av gulvflater utenfor sluksonen. Konsekvens er at forholdet kan føre til at lekkasjevann og vannsøl blir liggende på gulvet, men vurderes ikke til å medføre fare for at lekkasjevann kan renne ut i tilliggende arealer. Foreslått tiltak er lokal utbedring hvis dette vurderes som nødvendig.
	Vanntett sjikt / membran i gulv og vegger	Det registreres åpning rundt avløpsrøret til servanten og tettesjiktet i veggen. Konsekvens er at eventuelle lekkasjer kan gi følgeskader i tilliggende konstruksjoner. Foreslått tiltak er lokal utbedring.
	Vannrør	Tydelige rørslag (trykkslag) i vannrør registreres. Årsaken kan skyldes ulike forhold som ikke lar seg fastslå ved visuell inspeksjon. Konsekvensen er at på sikt kan gjentatte trykkstøt av en viss intensitet gi nedsatt levetid for rør og rørdeler. Foreslått tiltak er videre undersøkelser for å kartlegge hvilke tiltak som vil være tilstrekkelige.
	Ventilasjon	Tilluftsspalte eller lignende er ikke etablert. Konsekvens er at forholdet medfører redusert ventilering av våtrommet når døren er lukket. Foreslått tiltak er lokal utbedring.
TGIU	Kontroll i tilliggende konstruksjon ikke utført	På grunn av våtrommets utforming og bruk er det ikke praktisk mulig å gjennomføre hulltaking og fuktmåling i et område som regelmessig utsettes for bruksvann, og som vurderes å være det området hvor skader erfaringsmessig forekommer. Det ble utført et overflatesøk med fuktindikator på utvalgte steder, uten funn som indikerer fuktskader, også i områdene hvor hulltaking ville vært mulig. Alle disse forholdene utgjør grunnlaget for vurderingen om at hulltaking var unødvendig, og undersøkelse av lukkede konstruksjoner er derfor ikke utført.



Avløp (inkl. sluk) - Sluk.

Kjøkken

Innredning fra 2025. Glatte fronter. Benkeplate av stein. Kjøkkenvask med armatur. Integrert stekeovn, platetopp, oppvaskmaskin og kjøleskap med fryser. Ventilator innebygd i innredning/platetopp. Komfyrvakt. Vannrør av typen rør-i-rør. Synlige avløpsrør av plast. Gulvflater belagt med parkett. Malte veggflater Takplater i himling.

TG 1 Følgende sjekkpunkter er vurdert, uten at det er oppdaget vesentlige, store eller alvorlige avvik:

Overflate himling - Overflate vegg - Overflate gulv - Vannrør - Avløpsrør - Ventilator - Ventilasjon - Innredning

TG 1	Overflate himling	Himlingsflater bærer preg av ufagmessig utførelse. Forholdet vurderes i hovedsak til å være av estetisk betydning, uten nevneverdige konsekvenser utover dette. Fornying av overflater og/eller lokale utbedringer kan iverksettes ved behov.

Tekniske anlegg

Vannrør med rør-i-rør system. Leilighetens stoppekran er plassert under kjøkkenbenk. Synlige avløpsrør i plast. Fordelerstamme for rør-i-rør system er plassert under kjøkkenbenk. Varmtvannsbereder på 198L (fra byggeår).

TG 1 Følgende sjekkpunkter er vurdert, uten at det er oppdaget vesentlige, store eller alvorlige avvik:

Vannrør (utover det som nevnes under andre sjekkpunkter) - Innvendig stoppekran - Avløprør (utover det som nevnes under andre sjekkpunkter) - Varmepumper

TG 2	Fordelerskap og fordelerstammer	Fordelerstammer for rør-i-rør er plassert i rom uten sluk eller annen sikring mot fuktskader (f.eks. automatisk vannstopper). Konsekvens kan være at det kan oppstå fuktskader i rommet hvis lekkasje fra rørene skulle oppstå. Forholdet er ikke i tråd med anbefalt utførelse. Foreslått tiltak er lokal utbedring.
	Innvendig stakeluke	Innvendig stakeluke er ikke påvist, og det er derfor ukjent om dette er etablert. Konsekvens er at det kan være vanskelig å utføre nødvendig vedlikehold eller rensing ved eventuell tilstopping. Stakeluke anses generelt sett som et forskriftskrav, med enkelte unntak. Tilstandsgrad settes i henhold til NS 3600. Foreslått tiltak er ettermontering eller lignende.
	Varmtvannsbereder	På bakgrunn av berederens alder vurderes det at fremtidig funksjon er usikker. Konsekvensen er at bygningsdelen erfaringsmessig har risiko for nedsatt funksjon, funksjonssvikt eller andre aldersrelaterte problemer. Foreslått tiltak er videre overvåking av tilstanden, slik at reparasjon eller utskiftning kan iverksettes når dette blir nødvendig.

Andre rom

Gulvflater belagt med parkett og teppe. Malte veggflater. Takplater i himling. Profilerte innerdører. Naturlig ventilasjon via ventiler.

TG 1 Følgende sjekkpunkter er vurdert, uten at det er oppdaget vesentlige, store eller alvorlige avvik:

Overflate himling - Overflate vegg - Overflate gulv - Innerdører - Ventilasjon

Etasjeskiller og gulv på grunn (skjevhetsmåling)

Etasjeskiller av betong.
Målingene er utført som stikkprøver og gir ingen garanti for at det ikke finnes skjevheter som ikke er oppdaget. Høydeforskjeller er målt med laser på fem tilfeldige punkter i rom som måles.

TG 2	1. Etasje	I stue er det på tilfeldige punkter målt lokale høydeforskjeller opptil 20 mm. Stikkprøvene som er utført har avdekket stedvise vesentlige skjevheter. Eksakt årsak er ikke kjent, men det anses som lite sannsynlig at forholdet skyldes strukturelle skader i etasjeskilleren. Konsekvens vurderes blant annet å være fare for knirk eller lignende problemer med gulvmaterialet, eller behov for kompenserende tiltak ved møblering av rommene. Ved legging av nytt gulv bør det påregnes behov for avretting og andre tiltak som viser seg å være nødvendig når årsaken avklares.

Yttervegger inkl. fasader

Boligen har yttervegger i trekonstruksjoner. Ytterkledning av liggende trekledning.

TG 1 Følgende sjekkpunkter er vurdert, uten at det er oppdaget vesentlige, store eller alvorlige avvik:

Overflatebehandling - Synlige skjevheter eller deformasjoner - Lufting av ytterkledning - Gnagersikring

TG 2	Ytterkledning (fasademateriale, vannbord, utvendig listverk, o.l.)	Vegetasjon observert inntil husveggen. Kan føre til grønske/svertesopp, samt fukt og råteskade. Vegetasjonen gir også skjult tilgang for maur, mus og insekter. Tiltak/vedlikehold av yttervegg bør påregnes.

Vinduer og ytterdører

Boligen har entrédør med sikkerhetslås. Balkong/terrassedør med karm/ramme av tre (fra byggeår). Vinduer med karmer/ramme av tre (fra byggeår).

TG 2	Vinduer og omramming	Det er ikke montert et fullverdig beslag i underkant av vinduer plassert i betongvegg. Konsekvens er mangelfull beskyttelse av materialer. Foreslått tiltak er lokal reparasjon. Enkelte vinduer viser begynnende tegn til slitasje på overflatebehandling. Konsekvens er svekket beskyttelse av materialene. Det er derimot ikke registrert synlige skader av vesentlig betydning. Foreslått tiltak er at det iverksettes forebyggende vedlikehold.
	Ytterdører og omramming	Det er registrert at dørbladet står skjevt i forhold til karmen. Konsekvens er luftlekkasjer og varmetap . Foreslått tiltak er lokal reparasjon/justering av døren. Det er ikke montert et fullverdig beslag i underkant av døren, noe som ikke bærer preg av faglig god utførelse. Konsekvens er mangelfull beskyttelse av materialer. Foreslått tiltak er lokal reparasjon.

Yttertak

Yttertak av valmtakskonstruksjon. Utvendig belagt med takstein fra byggeår. Renner og nedløp i plast.

TGIU	Helhetsvurdering	
	Oppsummert	Det er valgt å vurdere yttertaket basert på en samlet helhetsvurdering. Følgende hovedmomenter er lagt til grunn for vurderingen. Yttertaket er ikke inspisert på nært hold grunnet manglende sikker tilkomst og av sikkerhetsmessige hensyn. Vurderingen er derfor basert på opplysninger om takets alder samt eventuelle observasjoner gjort fra bakkenivå av bygningen, med de begrensninger dette medfører. Det gjøres oppmerksom på at en fullstendig undersøkelse av yttertaket bør utføres når forholdene ligger til rette for dette. Det tas forbehold om eventuelle feil ved utførelse, skader, slitasje eller skjulte feil og mangler som ikke har vært mulig å avdekke innenfor befaringens rammer.

Balkonger

Utgang fra stue til balkong. Rekkverkshøyde er målt til 0,98 meter. Balkong i betongkonstruksjoner med rekkverk av tre. Gulvoverflater er belagt med terrassebord.

TG 1	Følgende sjekkpunkter er vurdert, uten at det er oppdaget vesentlige, store eller alvorlige avvik:	
	Konstruksjon og fundamenter	
TG 2	Tilstand på rekkverk og overflatematerialer	Rekkverk har symptomer på slitasje/elde. Konsekvens er at slitasjen reduserer kledningens beskyttelse, noe som kan forkorte levetiden og øke risikoen for fuktrelaterte skader på sikt. Foreslått tiltak er at det iverksettes forebyggende vedlikehold.
	Membraner og vanntett sjikt	Balkongen er vurdert å utgjøre tettesjikt mot underliggende areal. Vanntett sjikt har en alder som tilsier at fremtidig funksjon er usikker. Konsekvens er at usikker fremtidig funksjon betyr at bygningsdelen erfaringsmessig har risiko for nedsatt funksjon, funksjonssvikt eller andre aldersrelaterte problemer. Bygningsdelen er skjult, så den faktiske tilstanden/dagens tettefunksjon er ukjent. Foreslått tiltak er videre undersøkelser for å kartlegge dagens tilstand og avdekke om det er behov for større inngrep og utskiftninger, eller om lokale utbedringer og lignende tiltak er tilstrekkelig.
HMS	Rekkverkshøyde og lysåpninger	Rekkverkshøyder, lysåpninger og andre sikkerhetsmessige forhold er kontrollert opp mot dagens gjeldende byggtekniske forskrift, selv om denne ikke har tilbakevirkende kraft. Rekkverkshøyden er under 1,0 meter. Basert på ovennevnte forhold oppfyller ikke balkongen dagens krav til sikkerhet. Om balkongen oppfylte kravene som var gjeldende på oppføringstidspunktet eller ikke, er ikke tatt stilling til.

Grunnmur, fundament

Boligen har grunnmur i betong.
Det er ikke kjent hvilken byggegrunn boligen står på.

TG 1	Følgende sjekkpunkter er vurdert, uten at det er oppdaget vesentlige, store eller alvorlige avvik:	
	Grunnmur og fundament	

Drenering

Dreneringen er fra byggeår. Nedløpsrør for takvann er ledet ned i synlig rør. Skrånende tomt.

TG 1	Følgende sjekkpunkter er vurdert, uten at det er oppdaget vesentlige, store eller alvorlige avvik:	
	Alder - Bortledning av takvann	
TG 2	Terrengfall fra grunnmur	Stedvis lite terrengfall vekk fra grunnmuren. Konsekvens er at forholdet kan øke fuktbelastningen på grunnmuren. Foreslått tiltak er videre overvåking, slik at lokal utbedring kan iverksettes hvis dette blir nødvendig.
	Fuktsikring av grunnmur	Grunnmurens utvendige fuktsperre er ikke avsluttet med beslag/topplist. Konsekvens er at det kan komme vann bak fuktsperren, som igjen kan gi oppfuktning av konstruksjonen. Foreslått tiltak er lokal utbedring.

Forenklet vurdering av elektrisk anlegg

Avklaring om det har vært gjennomført tilsyn

Det er forsøkt å finne ut når det lokale el-tilsynet sist gjennomførte tilsyn, og hva som var resultatet av tilsynet. Hvis det foreligger tilsynsrapport fra det lokale el-tilsyn som er mindre enn fem år gammel, og uten at det er gjort endringer på anlegget siden rapporten ble utarbeidet, vurderes det elektriske anlegget i hovedsak på bakgrunn av denne tilsynsrapporten:

Foreligger det el-tilsynrapport (som er nyere enn fem år):

Nei.

Forenklet vurdering av det elektriske anlegget

I tillegg til vurderingen over, er det gjennomført en forenklet vurdering av det elektriske anlegget. Denne vurderingen omfatter ikke funksjonstesting, målinger, demontering (for eksempel av downlights og deksler) eller lignende utvidede kontroller. Det presiseres at den bygningssakkyndige ikke er en kvalifisert elektrofaglig person. Vurderingen er i hovedsak begrenset til undersøkelsene som beskrives i Forskrift til avhendingslova (tryggere bolighandel) § 2-18, og består av en rekke spørsmål til eier, vurdering om arbeid utført etter 1999 er dokumentert med samsvarserklæring og visuelle observasjoner gjort av den bygningssakkyndige.

Spørsmål stilt til eier

Er eier tilgjengelig for å besvare spørsmål om det elektriske anlegget:

Ja, eier er tilgjengelig og har svart på spørsmål om el-anlegget.

Når ble det elektriske anlegget installert, eller siste gang totalt rehabilitert:

El-anlegget er fra boligens byggeår/oppføringstidspunkt.

Forekommer det at sikringer løses ut:

Nei.

Har det vært brann, branntilløp eller varmgang i anlegget:

Nei.

Finnes det kursfortegnelse, og er antallet sikringer i samsvar med denne:

Ja, kursfortegnelsen er plassert i sikringsskapet.

Kjenner du til om ufaglærte har utført arbeider på det elektriske anlegget?

Nei.

Er du kjent med at det er utført arbeider på det elektriske anlegget (etter 1999) hvor samsvarserklæring mangler, eller oppdaget åpenbare tegn på dette?

Eier er ikke kjent med at det er utført arbeider på boligens el-anlegg som ikke er dokumentert med samsvarserklæring.

Er du kjent med feil eller mangler med hvitevarer som følger boligen:

Nei.

Er du kjent med feil eller mangler ved elektriske varmekilder, som panelovner, elektrisk gulvvarme og lignende?

Nei.

Kjenner du til andre forhold/feil med det elektriske anlegget?

Nei.

Observasjoner gjort av den bygningssakkyndige

Hvor er sikringsskap plassert, er sikringsskapet tilgjengelig, og hvilken type sikringer har boligen:

Sikringsskap plassert i bod/teknisk rom.
Anlegget er sikret med automatsikringer.

Er det synlige tegn på om plugg (stikkontakt) til varmtvannsbereder er brunsvidd:

Nei.

Er det synlig tegn på andre termiske skader:

Nei.

Er det observert elektriske kabler som ikke er tilstrekkelig festet:

Nei.

Er det synlig tegn på utette kabelinnføringer i inntak og/eller sikringsskap:

Nei.

Er det observert åpenbare ufagmessigheter på synlige deler av anlegget:

Nei.

Er det observert andre nevneverdige forhold ved boligens elektriske anlegg:

Nei.

Avklaring av behov for videre kontroll

Basert på opplysninger fra eier, vurdering av dokumentasjon og den bygningssakkyndiges observasjoner er det gjort en samlet vurdering om det er behov for kontroll av det elektriske anlegget av en kvalifisert elektrofaglig person. Kun fagpersoner med nødvendige kvalifikasjoner kan utføre vurderinger av elektriske anlegg og utstyr. Dersom det gis en oppfordring om å gjennomføre slike tilleggsundersøkelser i avsnittet under, er dette en viktig opplysning som en kjøper må ta spesielt hensyn til.

Er det behov for en utvidet kontroll av det elektriske anlegget:

Det er gjennomført en forenklet vurdering av det elektriske anlegget, uten at det er registrert åpenbare avvik. Det anbefales likevel alltid på generelt grunnlag at en kvalifisert elektrofaglig person gjennomfører en utvidet kontroll av det elektriske anlegget.



Forenklet vurdering av lovlighets- og branntekniske forhold

Forenklet vurdering av lovlighetsforhold

I de tilfeller det fremlegges byggetegninger som er godkjente hos bygningsmyndighetene, foretas det en forenklet vurdering av lovlighetsforhold knyttet til dagens bruk av boligens arealer. Det er de siste byggemeldte tegningene, og at disse er godkjente av bygningsmyndighetene, som er sikre holdepunkter for om det formelle og juridiske er i orden. Den bygningssakkyndige har ikke ansvar for å innhente tegninger, ferdigattest eller lignende dokumenter. Dersom sist godkjente tegninger ikke fremlegges, er samsvaret mellom faktisk bruk og byggetillatelsen ikke undersøkt. I slike tilfeller hefter det en usikkerhet med lovligheten som en kjøper må ta spesielt hensyn til. Rom som var godkjent for varig opphold da boligen ble bygget, oppfyller ikke nødvendigvis forskriftskrav på befaringstidspunktet, uten at dette er kommentert eller undersøkt videre. Hvis det avdekkes at boligen har åpenbare ulovligheter, for eksempel åpenbare ulovlige bruksendringer, opplyses dette – uavhengig om byggetegninger fremlegges eller ikke.

Er det samsvar mellom faktisk bruk av arealer og romklassifisering slik dette fremkommer av fremlagte byggetegninger?

Ja. Det er samsvar mellom faktisk bruk (på befaringsdagen) og byggetillatelsen.

Er det avdekket boder, oppbevaringsrom, tekniske rom, disponible rom, og lignende tilleggsarealer som i dag brukes som et rom for varig opphold:

Nei.

Er boligens utleiedel (egen boenhet) byggemeldt og godkjent:

Ikke relevant.

Kjenner eier til om det har vært utført søknadspliktige inngrep i bærende konstruksjoner som ikke er dokumentert:

Nei.

Er det registrert andre tegn på åpenbare forhold som kan påvirke lovlighet:

Nei.

Avklaring av behov for videre kontroll av lovlighetsforhold

Basert på de forenklede undersøkelsene beskrevet ovenfor er det gjort en samlet vurdering av konsekvensene ved at behovet for en utvidet kontroll av boligens lovlighetsforhold vurderes.

Er det behov for utvidet kontroll av boligens lovlighetsforhold?

Nei.

Branntekniske forhold

Det er foretatt en forenklet vurdering av boligens branntekniske forhold opp mot dagens byggtekniske forskrift (på befaringstidspunktet). Det legges vekt på at den bygningssakkyndige ikke er brannsakkyndig. Vurderingen omfatter derfor ikke detaljerte kartlegginger av brannskillende konstruksjoner eller funksjonstesting av detektor og annet brannteknisk utstyr, og baseres kun på visuelle vurderinger av åpenbare forhold, eiers informasjon og dokumentasjon som fremlegges.

Er det fremlagt et brannkonsept eller annen dokumentasjon av branntekniske forhold:

Nei.

Har boligen godkjent slukkeutstyr:

Ja.

Har boligen tilstrekkelig røykvarsling/deteksjon:

Ja.

Er det avdekket åpenbare feil eller mangler med brannskillende konstruksjoner, eller tegn på at boligen ikke er delt opp i brannceller etter gjeldende byggteknisk forskrift (på befaringstidspunktet):

Nei.

Kjenner eier til om det er utført søknadspliktige arbeider på brannskillende konstruksjoner hvor dokumentasjon mangler:

Nei.

Oppfyller boligen krav til rømningsveier:

Ja.

Er det montert komfyrvakt for kjøkkeninstallasjoner der dette er et krav:

Ja.

Avklaring av behov for videre kontroll av brannsakkyndige

Basert på de forenklede undersøkelsene beskrevet ovenfor er det gjort en samlet vurdering av konsekvensene ved at behovet for en utvidet kontroll av boligens branntekniske forhold vurderes.

Er det behov for en utvidet kontroll av boligens branntekniske forhold?

Nei. Det er ikke funnet åpenbare feil eller mangler ved boligens branntekniske forhold. Det er derfor ikke indikasjoner på behov for at en person med brannfaglig spesialkompetanse foretar en utvidet vurdering.

Forenklet vurdering av radon- og geologiske forhold

Radon

Radon er en gass som finnes i enkelte bergarter og løsmasser, og kan trenge inn i bygninger fra grunnen. Langvarig eksponering for høye radonverdier innendørs kan medføre helserisiko. Vurderingen baserer seg kun på informasjon og eventuell dokumentasjon som legges frem av eier. Målinger av boligens radonnivåer gjøres over lange tidsperioder, og er ikke en del av denne analysen.

Er radonundersøkelser vurdert til å være aktuelt for boligen eller ikke:

Ja. Med tanke på boligens plassering i bygget (nærhet til terrenget) vurderes radon og radonundersøkelser som aktuelt.

Er det gjennomført radonmåling(er) i boligen:

Nei. Eier opplyser at radonmåling ikke er utført i boligen, og det er derfor usikkert om radonnivåene er innenfor anbefalt grense.

Er boligen prosjektert etter TEK10 eller nyere (tidspunktet når krav til radonsperre og andre radonforebyggende tiltak ble innført):

Boligen er oppført før krav om radonsperre og andre forebyggende tiltak ble innført. Det er derfor usikkerhet rundt hvilken tetthet bygningen har mot grunnen.

Er radonnivå kartlagt i de deler av boligen som er utleid, eller beregnet for utleie:

Ikke relevant.

Avklaring av behov for å gjennomføre radonundersøkelser/tiltak

Basert på de forenklede undersøkelsene beskrevet ovenfor er det gjort en samlet vurdering av konsekvensene ved at behovet for en utvidet kontroll av boligens radonforhold vurderes.

Er det behov for en utvidet kontroll av radonforhold i boligen?

Det anbefales alltid på et generelt grunnlag å kartlegge radonnivåer, i de tilfeller dette ikke er gjort.

Geologiske forhold

Det er foretatt en forenklet vurdering av geologiske forhold for eiendommen i henhold til NS 3600. Kommunale datasett er ikke innhentet og inngår derfor ikke i denne analysen. Vurderingen har bestått i å avklare om boligen er registrert innenfor aktsomhetsområder for flom eller skred, basert på gjennomgang av tilgjengelige datasett fra Kartverket, NVE og NGI. Det gjøres oppmerksom på at disse kildene i mange tilfeller bygger på satellittdata og annen fjernmåling, med de begrensninger dette innebærer. Undersøkelsene i denne rapporten er derfor ingen garanti for at det ikke foreligger geologiske forhold av betydning for eiendommen som ikke fremgår av kildene. Det tas videre forbehold om at datagrunnlaget kan være ufullstendig eller motstridende, og at ikke alle områder eller scenarier nødvendigvis er kartlagt på befaringstidspunktet. I tilfeller der datagrunnlaget ikke gir et entydig bilde, er årsaken til dette ikke vurdert. Vurdering av geologiske forhold utover det som er beskrevet over, forutsetter spesialkompetanse og inngår ikke i analysen i denne rapporten.

Ligger boligen i aktsomhetsområde for skred i tilgjengelige kart/datasett:

Nei.

Ligger boligen i aktsomhetsområde for flom i tilgjengelige kart/datasett:

Nei.

Kjenner eier til geologiske forhold (i grunnen eller terrenget) eller flom, skred eller andre naturhendelser som har berørt boligen, eiendommen eller nærområdet?

Eier er ikke kjent med forhold av betydning for den aktuelle eiendommen.

Avklaring av behov for å videre kontroll av geologiske forhold

Basert på de forenklede undersøkelsene beskrevet ovenfor er det gjort en samlet vurdering av konsekvensene ved at behovet for en utvidet kontroll av eiendommens geologiske forhold vurderes.

Er det behov for utvidet kontroll av boligens geologiske forhold?

Boligen er ikke registrert innenfor et aktsomhetsområde i kartene og datasettene som ble gjennomgått på befaringsdagen. Forholdene er ikke videre undersøkt i denne rapporten.

Utfyllende oversikt over rapportens innhold

Vurderingene i denne rapporten er gjort uavhengig av oppdragsgiver og andre involverte parter. Rapporten er utarbeidet i henhold til forskrift til avhendingslova (tryggere bolighandel), gjeldende fra 1. januar 2022, med endringer fastsatt av Kommunal- og distriktsdepartementet 16. desember 2025, som trådte i kraft 17. desember 2025 og 1. januar 2026. For valg av tilstandsgrad gjelder de kriteriene som fremgår av NS 3600:2025 (se nærmere forklaring på siden «Forklaring av tilstandsgrader»). Aldersvurderinger for utvalgte bygningsdeler gjøres i henhold til NS 3600:2025 - Tillegg C.

Norsk Standard 3600:2025 inneholder en rekke bestemmelser og tilleggsbestemmelser som går utover minstekravene i forskrift til avhendingslova (tryggere bolighandel). I utgangspunktet er bestemmelser og tilleggsbestemmelser som går utover minstekravene, ikke en del av denne tilstandsanalysen. Det er likevel valgt å inkludere enkelte tilleggsbestemmelser fra Norsk Standard 3600:2025, med mål om å gi forbrukeren en tilstandsrapport med høyere kvalitet og et bedre informasjonsgrunnlag før boligkjøp. Merk at kravet til hvilke undersøkelser som utføres, varierer avhengig av boligtype og boligens bygningsdeler. Tabellen under viser hvilke tilleggsundersøkelser som medtas, dersom de omfattes av undersøkelsesnivået for den aktuelle boligen. Rapportens sjekkpunkter og tilstandsvurderinger viser hvilke undersøkelser som er utført og inkludert i tilstandsanalysen. Dersom en bygningsdel ikke er beskrevet og tilstandsvurdert i sjekkpunktene over, inngår den ikke i tilstandsanalysen. Følgende tilleggsbestemmelser i NS 3600:2025 (ut over forskriftskravene) tas med i de tilfeller de omfattes av undersøkelsesnivået for den aktuelle boligen:

Kjøkken:
A.2.2.1 Overflater - Vegger og himling (alle tilleggsundersøkelser)
A.2.2.2 Overflater - Gulv (alle tilleggsundersøkelser)
A.2.2.4 Avtrekk ved matlaging og komfyrvakt (kun påfølgende punkter):
- Punkt 1 - Den bygningssakkyndige skal undersøke avtrekket over kokesonen og om det er mulighet for forsert avtrekk ved matlaging.
- Punkt 2 - Den bygningssakkyndige skal undersøke om det er montert komfyrvakt fra 2010-07-01.

A.2.2.6 Innredning (kun påfølgende punkt):
- Punkt 1 - Den bygningssakkyndige skal se etter skader, riss, sprekker, svelling, avflassing eller fuktskjolder.

Toalettrom:
A.2.3.1 Overflater - Vegger og himling (alle tilleggsundersøkelser)
A.2.3.2 Overflater - Gulv (alle tilleggsundersøkelser)
Andre rom (eksklusive spesialrom):
A.2.4.1 Overflater – Vegger og himling (alle tilleggsundersøkelser)
A.2.4.2 Overflater – Gulv (alle tilleggsundersøkelser)
Rom under terreng (kjeller, underetasje og sokkeletasje):
A.2.5.1 Overflater – Vegger og himling (alle tilleggsundersøkelser)
A.2.5.2 Overflater – Gulv (alle tilleggsundersøkelser)
Loft (innredet loftetasjerom):
A.2.6.1 Overflater – Vegger og himling (alle tilleggsundersøkelser)
A.2.6.2 Overflater – Gulv (alle tilleggsundersøkelser)
Plassbygde spesialrom:
A.2.8.1 Overflater – Vegger og himling (alle tilleggsundersøkelser)
A.2.8.2 Overflater – Gulv (alle tilleggsundersøkelser)
A.2.8.4 Vann- og avløpsledninger inkludert sluk (alle tilleggsundersøkelser)
Ildsteder og skorsteiner inne i boligen:
A.2.9.1 Ildsteder og skorsteiner inne i boligen (kun påfølgende punkt):
- Punkt 8 - Den bygningssakkyndige skal se etter skader, riss og sprekker på skorstein, mellom skorstein og ildsted, og på fundament for murt peis på trebjelkelag.

Innvendige trapper:
A.2.10.1 Innvendige trapper (alle tilleggsundersøkelser)
Etasjeskiller og gulv på grunn og øvrige bærende konstruksjoner:
A.2.11.1 Etasjeskiller og gulv på grunn (kun påfølgende punkt):
- Punkt 5 - Lokal høydeforskjell skal måles med laser (5 punkter) innenfor 2 m. Undersøk minst to relevante rom per etasje som ikke er våtrom.

Krypkjeller:
A.2.7.2 Krypkjeller med mulighet for både innvendig og utvendig inspeksjon (alle tilleggsundersøkelser)
Luft-luft varmepumpe og bergvarmepumpe:
A.2.13.5 Andre VVS-tekniske installasjoner (eksempelvis luft-luft varmepumpe og bergvarmepumpe) (alle tilleggsundersøkelser)
Radon:
A.2.14.1 Radon (kun påfølgende punkt):
- Punkt 2 - Gjennomgå fremlagt dokumentasjon av eventuelle målinger.

Yttervegg:
A.3.17.2 Yttervegg – Kledning (alle tilleggsundersøkelser)
A.3.17.3 Vinduer og ytterdører (alle tilleggsundersøkelser)
Yttertak:
A.3.18.2 Tekking (undertak, sløyfer, lekter og yttertekking) inkludert gradrenner, alle typer beslag på yttertak, takrenner og nedløp (alle tilleggsundersøkelser)
A.3.18.5 Takvindu, takluker og overlys (alle tilleggsundersøkelser)
Utvendige vann- og avløpsinstallasjoner:
A.3.22.4 Utvendige vann- og avløpsinstallasjoner, inklusive overvann og avløp fra drenering (kun påfølgende punkt):
- Punkt 1 - Den bygningssakkyndige skal spørre eier om materiale og alder på stikkledninger.

Septiktank, minirenseanlegg, pumpestasjon og tett avløpstank:
A.3.22.6 Septiktank, minirenseanlegg, pumpestasjon og tett avløpstank (kun påfølgende punkt):
- Punkt 5 - Den bygningssakkyndige skal vurdere alder og materiale, og etterspørre dokumentasjon fra tilstandskontroll.

Frittstående bygninger og andre byggverk på eiendommen:
Frittstående bygninger av typen garasje, anneks, utebod og naust undersøkes på tilsvarende måte som boligen, med unntak for hulltaking i lukkede konstruksjoner eller andre destruktive inngrep. Mindre bygninger og konstruksjoner, som dukkehus, vedskjul, drivhus, postkassestativer, overbygg for søppelkasser, gjerder (utover forhold som utgjør åpenbar HMS fare), gangstier, solskjermingsutstyr samt forhold knyttet til grøntarealer, undersøkes ikke. Det samme gjelder driftsbygninger, herunder låver, fjøs og bygninger benyttet til produksjonsformål, samt bygningsdeler og bygninger som inngår i fellesarealer, for eksempel boder og garasjer i fellesarealer. Rapportens innhold vil vise hvilke frittstående bygninger som er medtatt og undersøkt. Dersom en frittstående bygning ikke er beskrevet og tilstandsvurdert under avsnitt «Rapport», er den ikke omfattet av tilstandsanalysen.

Gyldighet

Rapporten skal ikke være eldre enn 12 måneder (fra befaringsdato). Er rapporten eldre enn dette må Anticimex AS kontaktes angående videre bruk. Hvis rapporten skal benyttes ved videresalg innenfor gyldighetsperioden på 12 måneder, må det innhentes skriftlig tillatelse fra Anticimex AS.



Signatur bygningssakkyndig:

Mobil: 90018847

Egenerklæring

Maiblomsvingen 11, 4027 STAVANGER

29 May 2026

Informasjon om eiendommen

Adresse	Postadresse	Enhetsnummer
Maiblomsvingen 11	Maiblomsvingen 11	

Opplysninger om selger og salgsobjekt

Driver du med omsetning eller utvikling av eiendom?

☐ Ja ☒ Nei

Når kjøpte du boligen?

August 2025

Har du selv bodd i boligen?

☒ Ja ☐ Nei

Når og hvor lenge har eieren bodd i boligen? Hvis det er lengre perioder eieren ikke har bodd i boligen er det fint om du oppgir dette. Her kan du også oppgi annen relevant informasjon om eierskapet.

1 år ved salgstidspunktet

Har du kjennskap til feil /t eller mangler ved borettslagets/sameiets fellesområder, som for eksempel garasje, ønsker vi at du oppgir dette når du svarer på spørsmålene i egenerklæringen.

Informasjon om eksisterende husforsikring

Fremtind Forsikring AS-70

Informasjon om selger

Selger

Rydningen, Mathias Nag

Forbehold

Selger tar spesifikt forbehold om feil og mangler som er beskrevet i egenerklæringsskjemaet.

Boligkjøper anses å kjenne til forholdene som er omtalt i dette egenerklæringsskjemaet. Disse forholdene kan ikke gjøres gjeldende som feil eller mangler senere.

Boligkjøper oppfordres til å selv undersøke eiendommen grundig.

Våtrom

1 **Har det vært feil på bad, vaskerom eller toalettrom?**

☐ Ja ☒ Nei, ikke som jeg kjenner til

2 **Er det utført arbeid på bad, vaskerom eller toalettrom?**

☐ Ja ☒ Nei, ikke som jeg kjenner til

Tak, yttervegg og fasade

3 **Har det lekket vann utenfra og inn, eller er det sett andre tegn til fukt?**

☒ Ja ☐ Nei, ikke som jeg kjenner til

Beskriv feilen og omfanget

Fullverdige over normal i et soverom. Samme som ved kjøp. Ikke utført noe arbeid her.

4 **I din leilighet, er det utført arbeid på tak, yttervegg, vindu eller annen fasade?**

☐ Ja ☒ Nei, ikke som jeg kjenner til

Kjeller

5 **Har sameiet eller borettslaget hatt problemer med fukt, vann eller oversvømmelse i kjeller eller underetasje?**

☐ Ja ☒ Nei, ikke som jeg kjenner til

6 **Har leiligheten kjeller, underetasje eller andre rom under bakken?**

☒ Ja ☐ Nei

7 **Er det observert vann eller fukt i kjeller, krypkjeller eller underetasje?**

☐ Ja ☒ Nei, ikke som jeg kjenner til

8 **Er det utført arbeid med drenering?**

☐ Ja ☒ Nei, ikke som jeg kjenner til

Elektrisitet

9 **Har det vært feil på det elektriske anlegget?**

☐ Ja ☒ Nei, ikke som jeg kjenner til

10 **Er det utført arbeid på det elektriske anlegget?**

☐ Ja ☒ Nei, ikke som jeg kjenner til

Rør

11 **Har eiendommen privat vannforsyning (ikke tilknyttet det offentlige vannettet), septik, pumpekum, brønn, avløpskvern eller liknende?**

☐ Ja ☒ Nei, ikke som jeg kjenner til

12 **Har det vært feil på utvendige eller innvendige avløpsrør eller vannrør?**

☐ Ja ☒ Nei, ikke som jeg kjenner til

13 **Er det utført arbeid på utvendige eller innvendige avløpsrør eller vannrør?**

☐ Ja ☒ Nei, ikke som jeg kjenner til

Ventilasjon og oppvarming

14 **Er det eller har det vært nedgravd oljetank på eiendommen?**

☐ Ja ☒ Nei, ikke som jeg kjenner til

15 **Har det vært feil på varmeanlegg eller ventilasjonsanlegg?**

☐ Ja ☒ Nei, ikke som jeg kjenner til

16 **Er det utført arbeid på varmeanlegg eller ventilasjonsanlegg?**

☒ Ja ☐ Nei, ikke som jeg kjenner til

16.1.1 **Navn på arbeid**

Nytt arbeid

16.1.2 **Årstall**

2025

16.1.3 **Hvordan ble arbeidet utført?**

☒ Faglært ☐ Ufaglært

16.1.4 **Fortell kort hva som ble gjort av faglærte**

Installasjon av varmepumpe.

16.1.5 **Hvilket firma utførte jobben?**

AI varmerpumper

16.1.6 **Har du dokumentasjon på arbeidet?**

☒ Ja ☐ Nei

Skjevheter og sprekker

17 **Er det tegn på setningsskader eller sprekker i for eksempel grunnmur eller fliser?**

☐ Ja ☒ Nei, ikke som jeg kjenner til

18 **Har det vært feil eller gjort endringer på ildsted eller pipe?**

☐ Ja ☒ Nei, ikke som jeg kjenner til

Sopp og skadedyr

19 **Har det vært skadedyr i leiligheten?**

☐ Ja ☒ Nei, ikke som jeg kjenner til

20 **Har det vært skadedyr i fellesområdene til sameiet eller borettslaget?**

☐ Ja ☒ Nei, ikke som jeg kjenner til

21 **Har det vært mugg, sopp eller råte i boligen eller andre bygninger på eiendommen?**

☐ Ja ☒ Nei, ikke som jeg kjenner til

22 **Har det vært mugg, sopp eller råte i sameiet eller borettslaget?**

☐ Ja ☒ Nei, ikke som jeg kjenner til

Planer og godkjenninger

23 **Mangler leiligheten brukstillatelse eller ferdigattest?**

☐ Ja ☒ Nei, ikke som jeg kjenner til

24 **Har du bygd på eller gjort om kjeller, loft eller annet til boligrom?**

☒ Ja ☐ Nei

24.1.1 **Navn på arbeid**

Nytt arbeid

24.1.2 **Årstall**

2025

24.1.3 **Hvordan ble arbeidet utført?**

☐ Faglært ☒ Ufaglært

24.1.7 **Fortell kort hva som ble gjort av ufaglærte**

Fjernet deler av bod for å gjøre kjøkken større.

24.1.8 **Har du fått innvilget tillatelse fra kommunen for ombyggingen?**

☐ Ja ☐ Nei ☒ Nei, ikke søknadspliktig

25 **Selges eiendommen med utleiedel som leilighet, hybel eller lignende?**

☐ Ja ☒ Nei

27 **Er det utført radonmåling?**

☐ Ja ☒ Nei, ikke som jeg kjenner til

28 **Er det andre forhold av betydning eller sjenanse for eiendommen eller nærområdet?**

☐ Ja ☒ Nei, ikke som jeg kjenner til

29 **Foreligger det planer eller bestemmelser som kan medføre endringer av felleskostnader eller fellesgjeld?**

☐ Ja ☒ Nei, ikke som jeg kjenner til

30 **Er sameiet eller borettslaget er involvert i konflikter av noe slag?**

☐ Ja ☒ Nei, ikke som jeg kjenner til

Andre opplysninger

31 **Har ufaglærte utført arbeid som normalt bør utføres av faglærte? Du trenger ikke gjenta noe du allerede har nevnt.**

☐ Ja ☒ Nei, ikke som jeg kjenner til

32 **Har du andre opplysninger om boligen eller eiendommen utover det du har svart?**

☐ Ja ☒ Nei, ikke som jeg kjenner til

Boligselgerpakke

Boligen selges med boligselgerpakke

Boligselgerpakken består av boligselgerforsikring og tilstandsrapport fra Anticimex.

En boligselgerforsikring gir trygghet for selger og kjøper, og kan dekke feil og mangler som enten ikke er opplyst om eller det ikke var kjennskap til da salget ble gjennomført.

Forsikringen er tegnet i Gjensidige Forsikring ASA

Forsikringsnummer 55447414

Egenerklæringsskjema

Name	Date
Mathias Nag Rydningen	**2026-05-29**

Identification

Mathias Nag Rydningen

This document contains electronic signatures using EU-compliant PAdES - PDF Advanced Electronic Signatures (Regulation (EU) No 910/2014 (eIDAS))

Egenerklæringsskjema

Signed by:

Mathias Nag Rydningen	29/05-2026 18:57:48	BankID OIDC High

Returneres etter tinglysing til

TINGLYST
18 JUNI 1998
STAVANGER BYFOGDEMBETE
DAGBOKNR 7960

STAVANGER KOMMUNE
KOM. AVD. BYUTVIKLING
20 MAI 1998
J.nr. 98034750 S. ID .....
Ark.nr. .....

Begjæring[1] om oppdeling i eierseksjoner/reseksjonering

(stryk det som ikke passer)

STAVANGER KOMMUN
KOMM. AVD. BYUTVIKLING
15 JUNI 1998
J.nr. 98039059 S. ID .....
Ark.nr. .....

Opplysninger i feltene **1-4** registreres i grunnboken

1. Eiendommen

Kommunenr	Kommunens navn	Gnr	Bnr	Festenr	Snr
1103	Stavanger	29	847		

2. Hjemmelshaver(e)

Fødselsnr/Org.nr (11/9 siffer) [2]	Navn	Ideell an
	Stavanger Kommune	

3. Begjæring

Eiendommen begjæres oppdelt i eierseksjoner slik det fremgår av etterstående fordelingsliste.

S.-nr	For-mål [4]	Brøk (teller) [5]	Til-leggs-areal[6]	S.-nr	For-mål [4]	Brøk (teller) [5]	Til-leggs-areal[6]	S.-nr	For-mål [4]	Brøk (teller) [5]	Til-leggs-areal[6]	S.-nr	For-mål [4]	Brøk (teller) [5]	Til-leggs-areal[6]	S.-nr	For-mål [4]	Brøk (teller) [5]
1	B	100 B		13				25				37				49		
2	B	110 B		14				26				38				50		
3				15				27				39				51		
4				16				28				40				52		
5				17				29				41				53		
6				18				30				42				54		
7				19				31				43				55		
8				20				32				44				56		
9				21				33				45				57		
10				22				34				46				58		
11				23				35				47				59		
12				24				36				48				60		

Sum tellere: 210 = nevner: 210

4. Supplerende tekst [7]

OBS! Her påføres kun opplysninger som skal og kan tinglyses. Ved reseksjonering skal dessuten oppgis hva endringen består i og eventuelt på hvilke måte fellesarealene endres.

Doknr: 7960 Tinglyst: 18.06.1998 Emb. 102
STATENS KARTVERK FAST EIENDOM

Nr 3034 På lager: Sem & Stenersen Prokom AS, Oslo 12-97

Egenerklæring

ndertegnede erklærer at

a) [X] seksjoneringen gjelder planlagt bygning hvor byggetillatelse er gitt,
eller
[ ] seksjoneringen gjelder bestående bygning hvor seksjoneringen bare omfatter bruksenheter som er ferdig utbygd

b) [X] seksjoneringen omfatter alle bruksenhetene i eiendommen

c) [X] inndelingen i bruksenheter gir en formålstjenlig avgrensning av de enkelte bruksenheter

d) [X] bruksenhetens formål (bolig eller næring) er i samsvar med gjeldende araealplanformål,
eller
[ ] det foreligger tillatelse til annen bruk etter plan- og bygningsloven

e) [X] ingen bruksenheter omfatter deler av eiendommen som er nødvenig til bruk for andre bruksenheter i eiendommen, eller deler som etter bestemmelser, vedtak eller tillatelser gitt i eller i medhold av plan- og bygningsloven, er fastsatt å skulle tjene beboernes eller bebyggelsens felles behov

f) [X] areal som skal tjene sameiernes felles bruk eller eiendommens drift er fellesareal. Fellesarealet omfatter ikke vaktmesterbolig som er utleid til andre enn vaktmesteren, og hvor leier har kjøperett (§ 14)

g) [X] hver bruksenhets hoveddel er en klart avgrenset og sammenhengende del av en bygning på eiendommen og har egen inngang fra fellesareal eller naboeiendom

h) [X] hver boligseksjon har kjøkken, bad og wc innenfor hoveddelen av bruksenheten. Bad og wc er i eget eller egne rom,
eller
[ ] boligseksjonen er en fritidsbolig,
eller
[ ] alle boligene inngår i en samleseksjon bolig

i) [X] det er fastsatt vedtekter (§ 28).

Undertegnede er kjent med at det er straffbart å avgi eller benytte uriktig erklæring (straffeloven § 189 og § 190).

Tegninger m v

e vedlegg skal være i A4 format og fortløpende sidenummerert. Vedlegg som skal følge seksjoneringsbegjæringen:

- Situasjonsplan (§ 7, annet ledd).
- Plantegninger over kjeller, alle etasjene og loft.
  På tegningene er grensene for bruksenhetene, forslag til seksjonsnummer og bruken av de enkelte rom tydelig angitt (§ 7, annet ledd).
- Liste med navn og adresse på alle leiere av bolig i eiendommen. (Skal ikke følge med til tinglysing.)
- Vedtekter (§ 28). (Skal ikke følge med til tinglysing.)
- Samtykke fra panthaver ved reseksjonering (§§ 12 og 13).

Underskrifter

I, dato	Hjemmelshaver (§7) / Styret (§ 13)	Ektefelle/registrert partner (Ved reseksjonering kreves samtykke fra ektefelle/registrert partner for de seksjoner hvor sameiebrøken reduseres)
	RÅDMANNEN I STAVANGER	

8. Styrets samtykke m v ved reseksjonering [8]

☐ Styret samtykker til reseksjonering (§ 12),
eller
☐ Styret erklærer at sameiemøtet har samtykket til reseksjonering (§ 30)

Sted, dato	Underskrift

9. Kommunens tillatelse til seksjonering

☐ Befaring er foretatt

☐ Målebrevkart for tilleggsdeler er utarbeidet og vedlagt [9]

☒ Tillatelsen er inntatt nedenfor

☐ Tillatelsen følger vedlagt

Kommunen erklærer at tillatelse til seksjonering er gitt for:

Gnr	Bnr	Fnr	Snr	
29	847		lag 2	Stavanger kommune

Dato	Stempel og underskrift
17/6-98	STAVANGER KOMMUNE KOMMUNALAVD. BYUTVIKLING OPPMÅLINGSAVDELINGEN Bente Rud

Noter:

1) Kommunen skal gi tillatelse til seksjonering/reseksjonering og skal deretter sende begjæringen til tinglysing. Begjæring, siuasjonsplan og plantegning sendes kommunen i tre eksemplarer, hvorav ett skal være på tinglysingspapir.
2) Det er Enhetsregisterets organisasjonsnummer som skal brukes.
3) Feltet for ideell andel utfylles bare når det er flere hjemmelshavere.
4) B=boligseksjon, N=næringsseksjon, SB=samleseksjon bolig, SN=samleseksjon næring.
5) Ved oppdeling skal det for hver seksjon fastsettes en sameiebrøk med hele tall i teller og nevner.
6) Sett B dersom tilleggsarealet gjelder bygning, G dersom tilleggsarealet gjelder grunn, eventuelt BG hvis tilleggsarealet gjelder både bygning og grunn.
7) Det er bare rettsstiftelser som skal og kan tinglyses som tas inn her. Legalpanterett etter eierseksjonsloven § 25 første ledd kan ikke tinglyses. Her tas bare med panterett som kommer i tillegg, jf § 25 tredje ledd. Panterett inntatt i oppdelings-begjæringen gir ikke tvangsgrunnlag.
8) Etter eierseksjonsloven § 12 skal styret i noen tilfeller samtykke til reseksjonering. I de tilfeller hvor sameiemøtets samtykke er nødvendig, innestår styret for at samtykket er innhentet, jf § 30.
9) Kommunen skal legge ved målebrevkart med tinglysingsgjenpart.


Snr. 1 og 2


Kart over gnr. 29 bnr. 847
(Gate nr. 3401 nr. 11 Hatlehamsveien
M = 1:500
Areal = 473 m2 fra gnr. 29 bnr. 730
11 " " " " " 525
Tils. 484 m2


Koordinater:

	x	y
567	69476.99	78634.33
566	452.07	646.16
546	441.48	636.99
569	437.97	634.58
368	466.64	620.98
567	476.99	634.33

STAVANGER KOMMUNE
KOMM. AVD BYUTVIKLING
15 JUNI 1998
J.nr. 98039059 S. ID
Ark.nr.

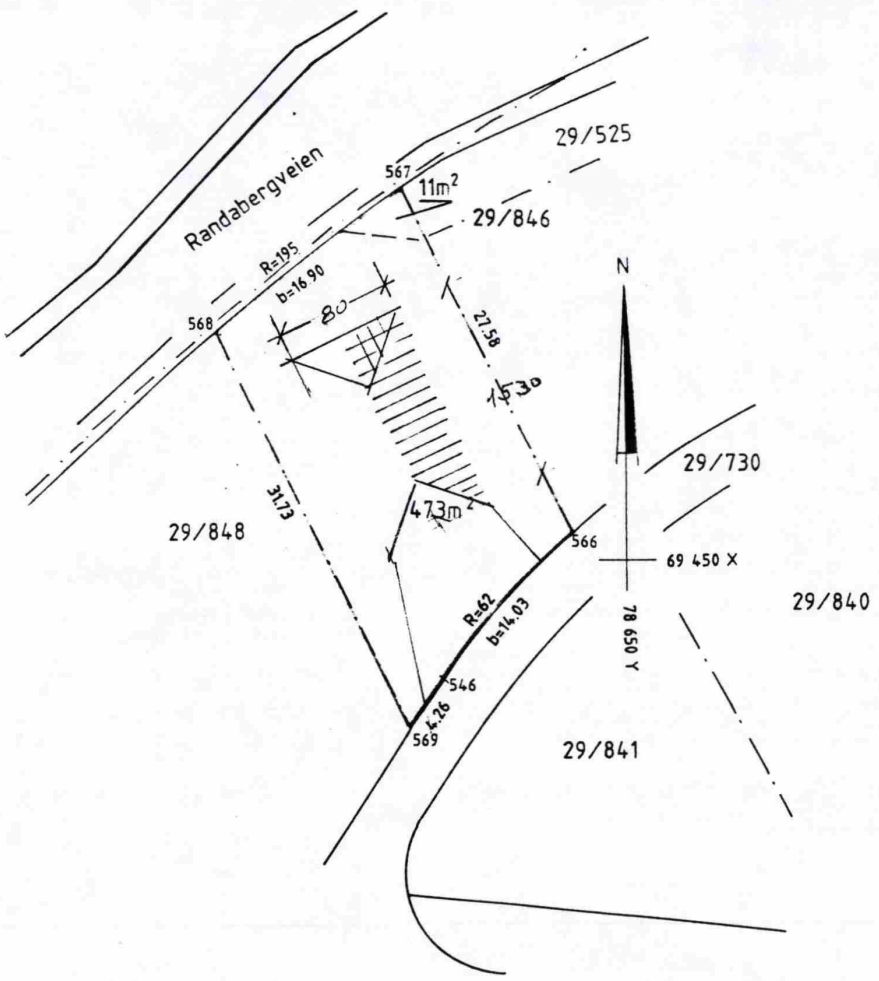

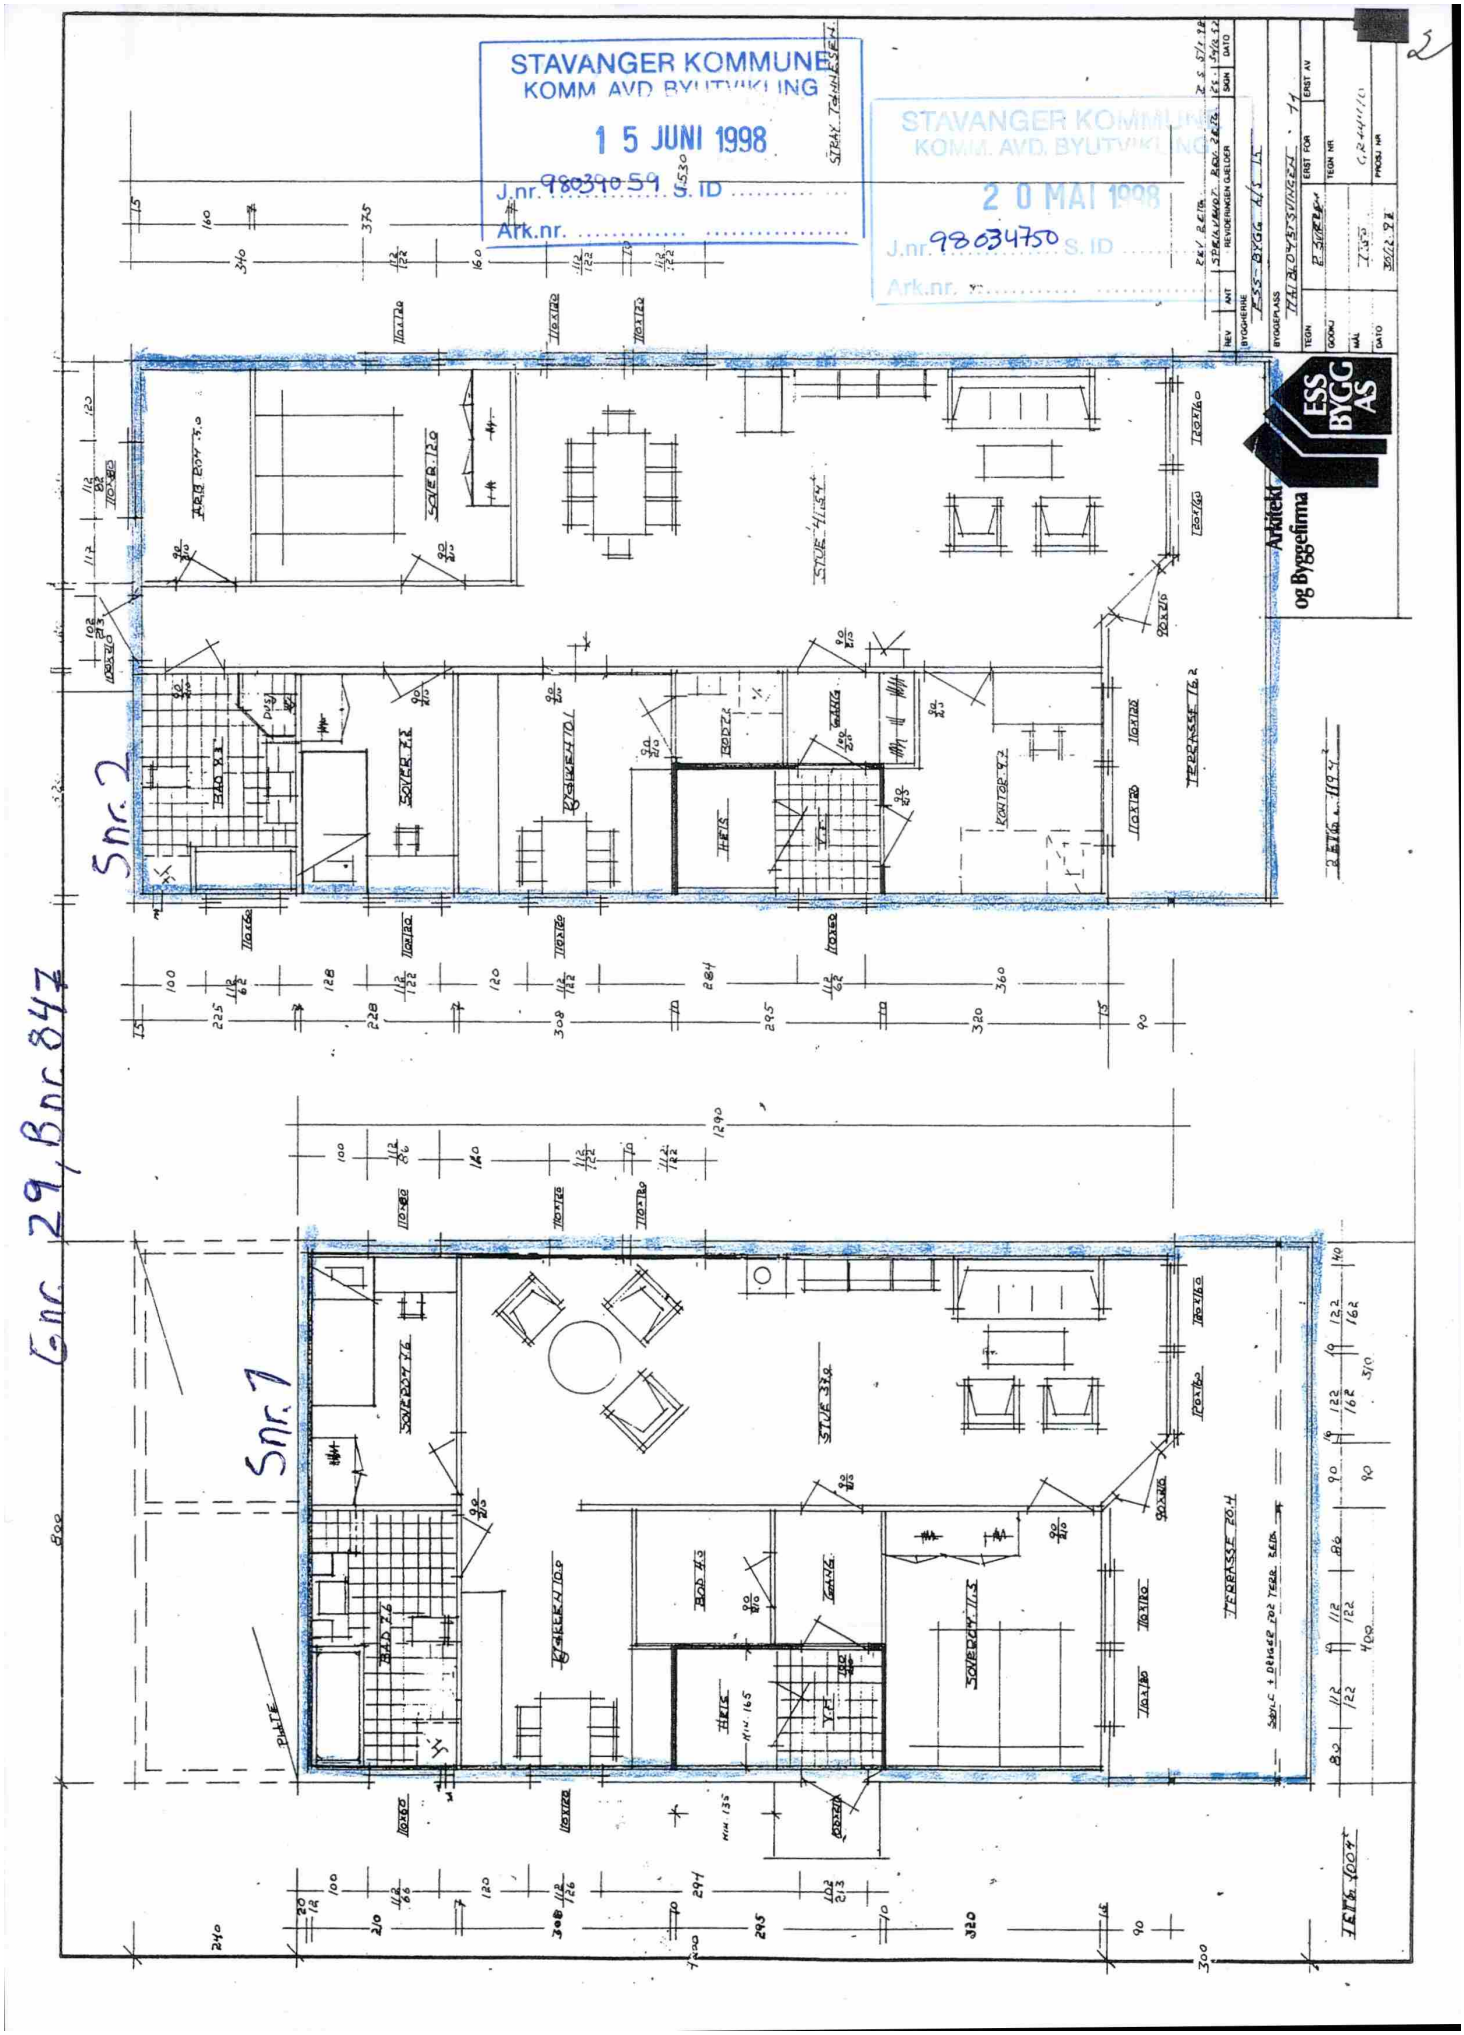
STAVANGER KOMMUNE
KOMM. AVD. BYUTVIKLING
15 JUNI 1998
J.nr. 9803459 S. ID
Ark.nr.
STAVANGER KOMMUNE
KOMM. AVD. BYUTVIKLING
20 MAI 1998
J.nr. 98034750 S. ID
Ark.nr.
ESS BYGG AS
Arkitekt og Byggefirma
Snr. 2
Snr. 1
Gnr. 29, Bnr. 847

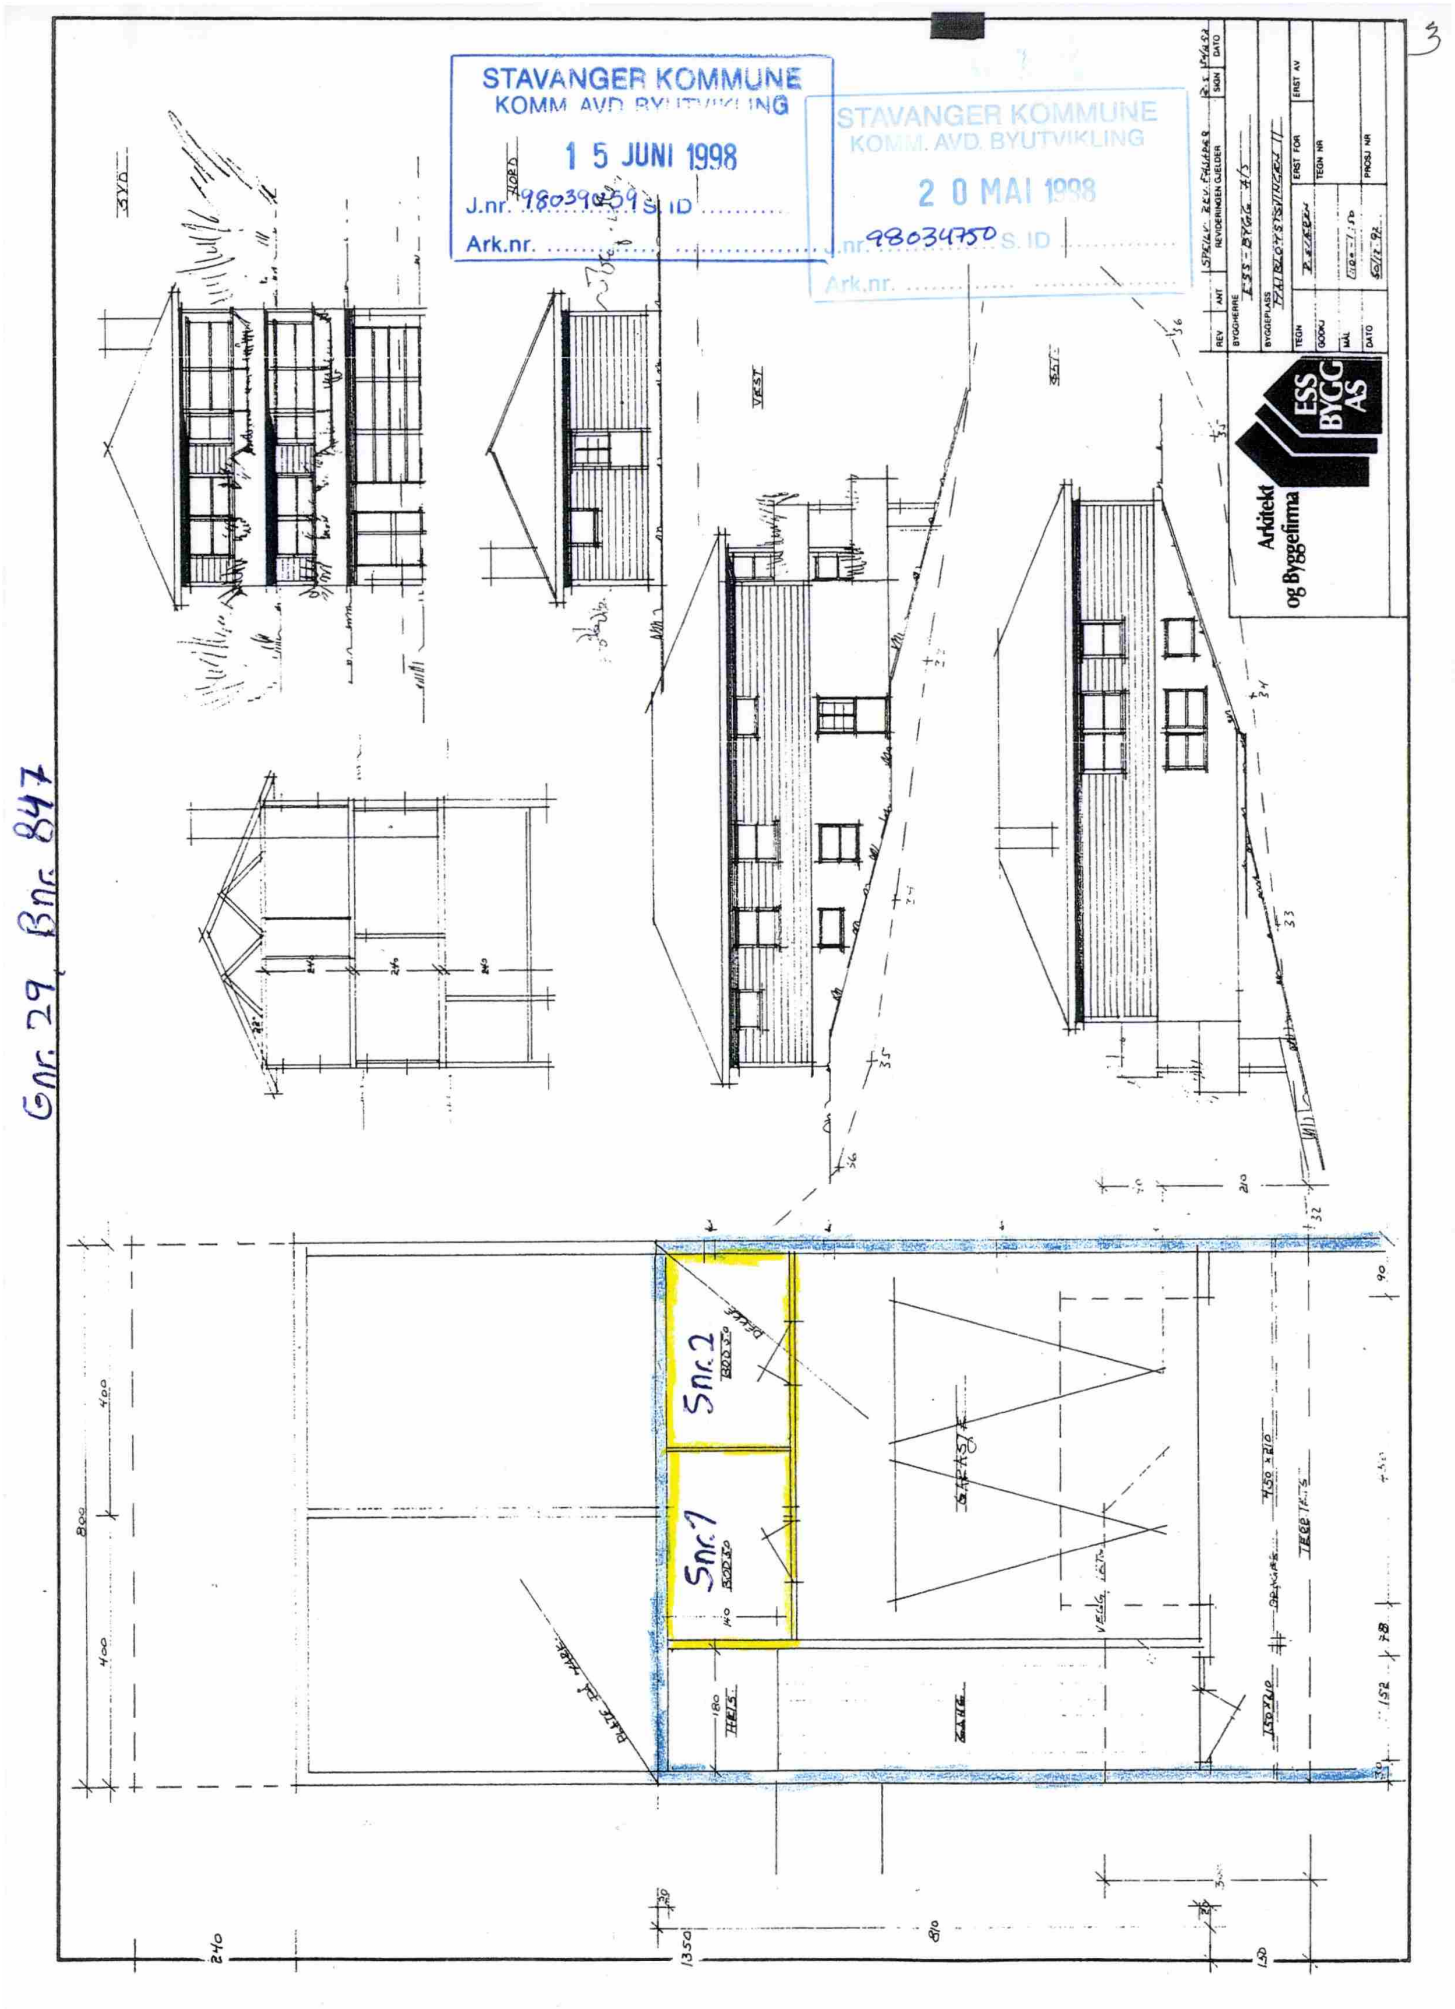
STAVANGER KOMMUNE
KOMM. AVD. BYUTVIKLING
15 JUNI 1998
J.nr. 98039259 S. ID
Ark.nr.
STAVANGER KOMMUNE
KOMM. AVD. BYUTVIKLING
20 MAI 1998
J.nr. 98034750 S. ID
Ark.nr.
Gnr. 29, Bnr. 847
Snr. 2
Snr. 1
VEST
ESS BYGG AS
Arkitekt og Byggefirma


Reguleringsplan på grunnen

Adresse:
Gnr/Bnr: 29/847/0/1
Dato: 2026-06-01
Målestokk: 1:1,000

Planident: 1105
Ikrafttredelsesdato: 19.6.1986

Stavanger kommune

N

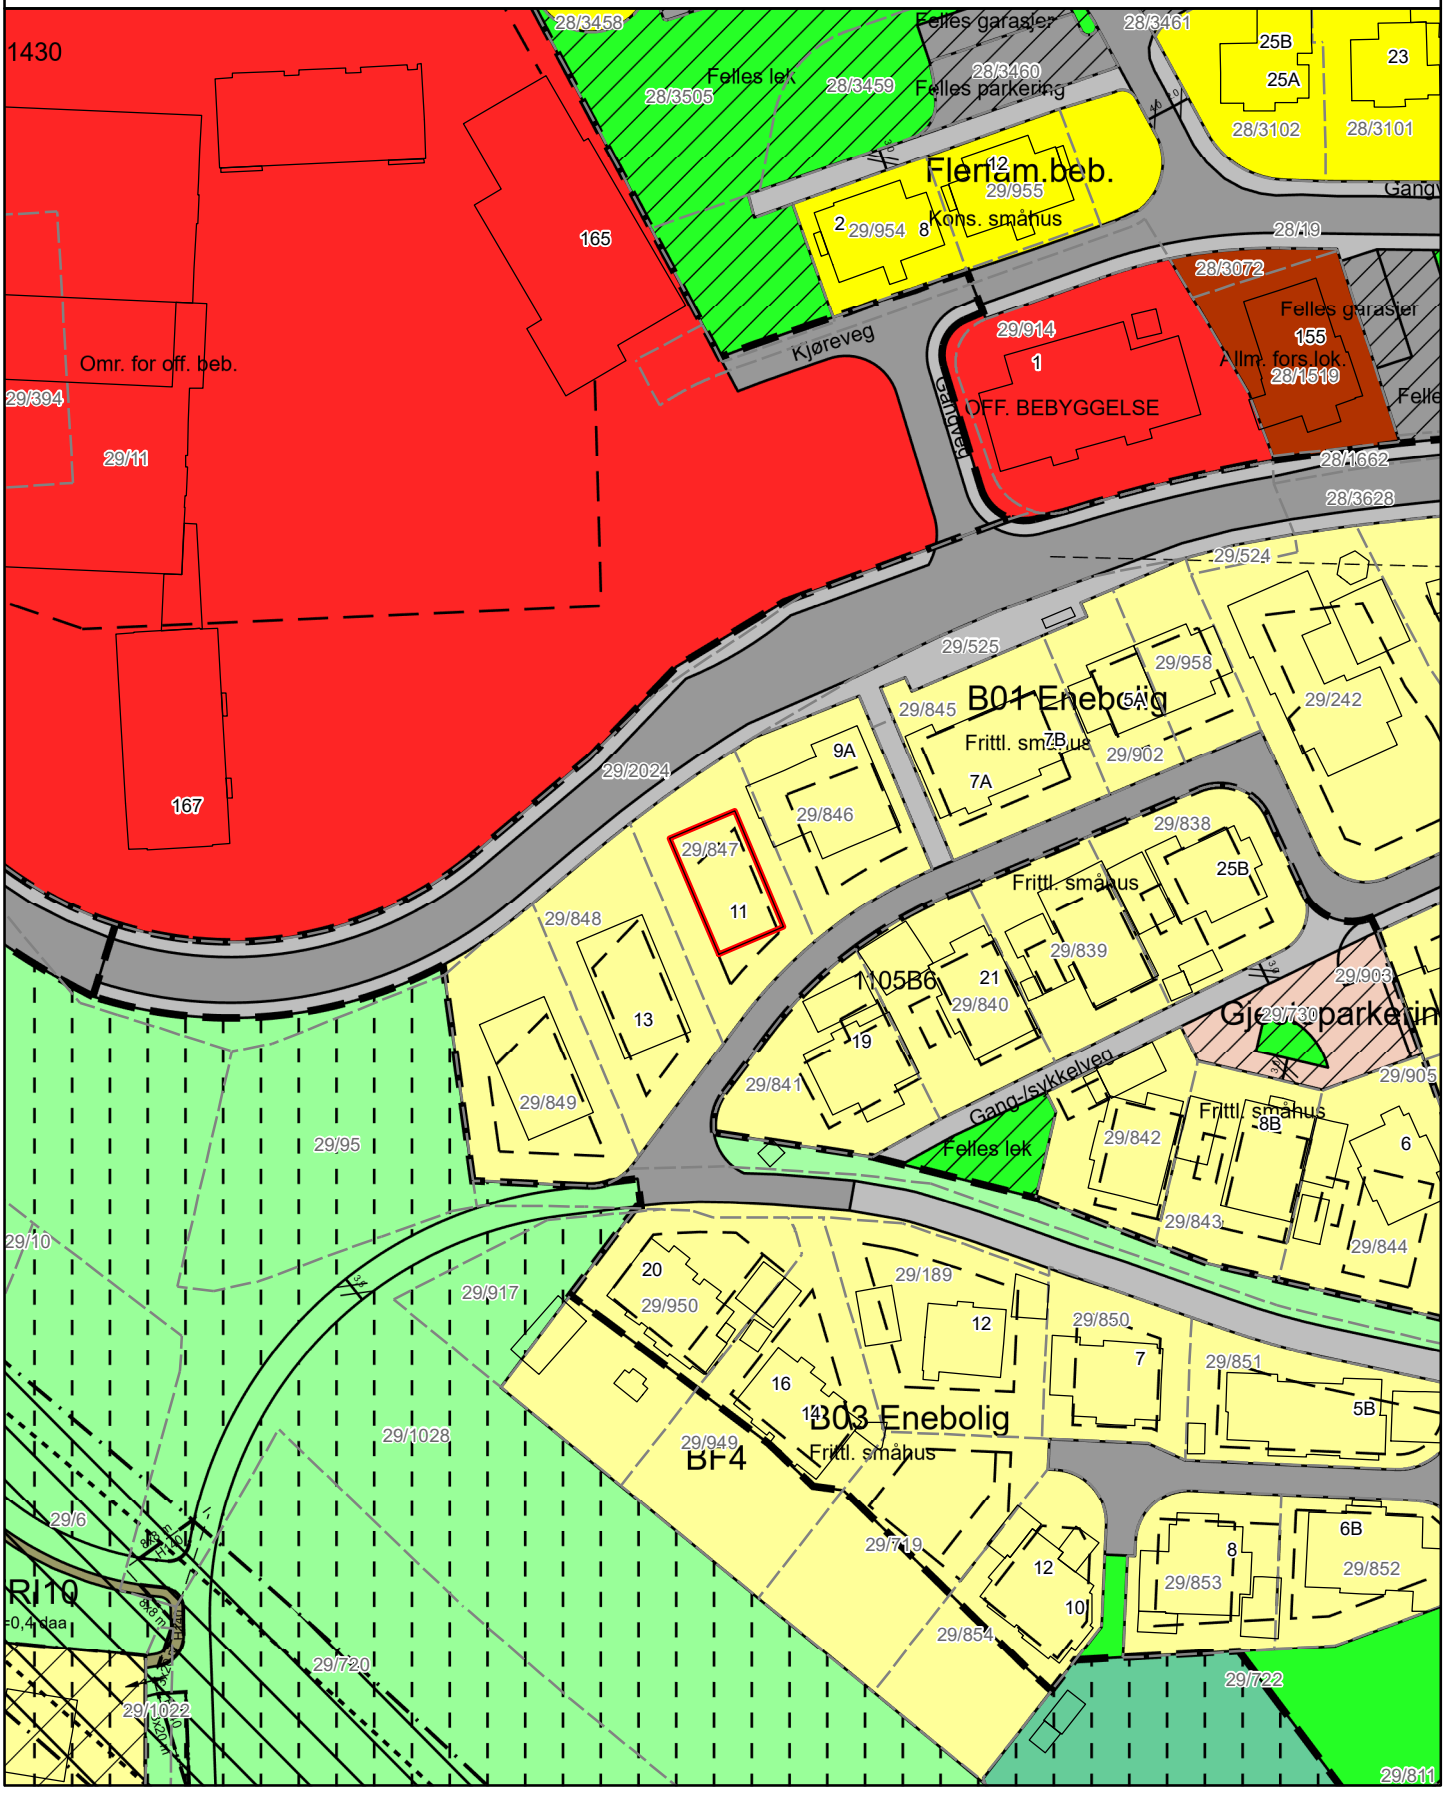

Tegnforklaring
Reguleringsplan side 1

BEBYGGELSE OG ANLEGG	AREALFORMÅL
1. Bebyggelse og anlegg	
Bebyggelse og anlegg	
Boligbebyggelse	
Boligbebyggelse-frittliggende småhusbebyggelse	
Boligbebyggelse-konsentrert småhusbebyggelse	
Boligbebyggelse-blokkbebyggelse	
Garasjeanlegg for bolig-/fritidsbebyggelse	
Fritidsbebyggelse	
Fritidsbebyggelse-frittliggende	
Fritidsbebyggelse-konsentrert	
Fritidsbebyggelse-blokk	
Kolonihage	
Sentrumsformål	
Kjøpesenter	
Forretninger	
Offentlig eller privat tjenesteyting	
Barnehage	
Undervisning	
Helse-/omsorgsinstitusjon	
Kulturinstitusjon	
Forsamlingslokale for religionsutøvelse	
Administrasjon	
Annen offentlig eller privat tjenesteyting	
Fritids- og turistformål	
Utleiehytter	
Fornøyelsespark eller temapark	
Campingplass	
Leirplass	
Råstoffutvinning	
Steinbrudd og masseuttak	
Næringsbebyggelse	
Kontor	
Hotell/overnatting	
Bevertning	
Industri	
Lager	
Bensinstasjon/vegserviceanlegg	
Annen næring	
Idrettsanlegg	
Skianlegg	
Skiløypetrasé	
Idrettsstadion	
Nærmiljøanlegg	
Golfbane	
Motorsportanlegg	
Skytebane	
Andre idrettsanlegg	
Andre typer bebyggelse og anlegg	
Godsterminal	
Godslager	
Energianlegg	
Fjernvarmeanlegg	
Vindkraftanlegg	
Vann- og avløpsanlegg	
Vannforsyningsanlegg	
Avløpsanlegg	
Renovasjonsanlegg	
Øvrige kommunaltekniske anlegg	
Telekommunikasjonsanlegg	
Småbåtanlegg i sjø og vassdrag	
Småbåtanlegg i sjø og vassdrag med tilhørende strandsone	
Uthus/naust/badehus	
Annen særskilt angitt bebyggelse og anlegg	
Uteoppholdsareal	
Lekeplass	
Gårdsplass	
Parsellhage	
Annet uteoppholdsareal	
Grav- og urnelund	
Krematorium	
Nødvendige bygg og anlegg for grav- og urnelund	
Kombinert bebyggelse og anleggsformål	
Bolig/forretning	
Bolig/forretning/kontor	
Bolig/tjenesteyting	
Bolig/kontor	
Forretning/kontor	
Forretning/kontor/Industri	
Forretning/industri	
Forretning/kontor/tjenesteyting	
Forretning/tjenesteyting	
Næring/tjenesteyting	
Kontor/lager	
Industri/lager	
Kontor/industri	
Kontor/tjenesteyting	
Angitt bebyggelse og anleggsformål kombinert med andre angitte hovedformål	

Tegnforklaring
Reguleringsplan side 2

SAMFERDSELSANLEGG OG TEKNISK INFRAST

2. Samferdselsanlegg og teknisk infrastruktur
Samferdselsanlegg og teknisk infrastruktur *(arealer)*
Veg
Kjøreveg
Fortau
Torg
Gatetun
Gang-/sykkelveg
Gangveg/gangareal/gågate
Sykkelanlegg
Annen veggrunn - tekniske anlegg
Annen veggrunn - grøntareal
Bane (nærmere angitt baneformål)
Trasé for jernbane
Trase for sporveg/forstadsbane
Trase for taubane
Stasjons-/terminalbygg
Holdeplass/plattform
Leskur/plattformtak
Tekniske bygg/konstruksjoner
Annen banegrunn - tekniske anlegg
Annen banegrunn - grøntareal
Lufthavn
Lufthavn - landings-/taxebane
Lufthavn - terminalbygg
Lufthavn - hangarer/administrasjonsbygg
Landingsplass for helikopter o.a.
Havn
Kai
Havneterminaler
Havnelager
Molo
Navigasjonsinstallasjon
Hovednett for sykkel
Kollektivnett
Trase for nærmere angitt kollektivtransport
Kollektivknutepunkt
Kollektivanlegg
Kollektivterminal
Kollektivholdeplass
Pendler- /innfartsparkering
Parkering
Rasteplass
Parkeringsplasser
Parkeringshus/ -anlegg

Teknisk infrastruktur
Energinett
Fjernvarmenett
Vann- og avløpsnett
Vannforsyningsnett
Avløpsnett
Overvannsnett
Avfallssug
Telekommunikasjonsnett
Sikringsanlegg
Andre teknisk infrastrukturtraseer
Kombinerte tekniske infrastrukturtraseer
Kombinerte formål for samferdselsanlegg og/eller teknisk infrastrukturtraser
Angitte samferdselsanlegg og/eller teknisk infrastrukturtraseer kombinert med andre gitte hovedformål

GRØNNSTRUKTUR

3. Grønnstruktur
Blågrønnstruktur
Naturområde
Turdrag
Turveg
Friområde
Badeplass/ -område
Park
Vegetasjonsskjerm
Vannspeil
Overvannstiltak
Infiltrasjon/fordrøyning/avledning
Kombinerte grønnstrukturformål
Angitt grønnstruktur kombinert med andre angitte hovedformål

FORSVARET

4. Forsvaret
Forsvaret
Ulike typer militære formål
Skytefelt/øvingsområde
Forlegning/leir
Kombinerte militærformål
Angitt militært formål kombinert med andre angitte hovedformål

Tegnforklaring
Reguleringsplan side 3

LANDBRUKS-, NATUR- OG FRILUFTSFORMÅL SAMT REINDRIFT

5. Landbruks-, natur og friluftsområder samt reindrift (LNFR)	
LNFR-areal for nødvendige tiltak for landbruk og reindrift og gårdstilknyttet næringsvirksomhet basert på gårdens ressursgrunnlag	
Landbruksformål	
Jordbruk	
Skogbruk	
Seterområde	
Gartneri	
Pelsdyranlegg	
Naturformål	
Friluftsformål	
Reindriftsformål	
LNFR-areal for spredt bolig-, fritids- eller næringsbebyggelse mv.	
Spredt boligbebyggelse	
Spredt fritidsbebyggelse	
Spredt næringsbebyggelse	
Naturvern	
Jordvern	
Særlige landskapshensyn	
Vern av kulturminner og kulturmiljø	
LNFR-formål kombinert med andre angitte hovedformål	

BRUK OG VERN AV SJØ OG VASSDREAG MED TILHØRENDE STRANDSONE

6. Bruk og vern av sjø og vassdrag	
Bruk og vern av sjø og vassdrag med tilhørende strandsone	
Ferdsel	
Ankringsområde	
Opplagsområde	
Opplagsområde	
Farled	
Hoved- og biled	
Havneområde i sjø	
Småbåthavn	
Bøyehavn	
Fiske	
Fiskeområde	
Låssettingsplasser	
Gytefelt eller oppvekstområde for yngel	
Akvakultur	
Akvakulturanlegg i sjø og vassdrag	
Akvakulturanlegg i sjø og vassdrag med tilhørende landanlegg	
Fangstbasert levendelagring	
Drikkevann	
Naturområde	
Naturområde i sjø og vassdrag	
Naturområde i sjø og vassdrag med tilhørende strandsone	
Friluftsområde	
Friluftsområde i sjø og vassdrag	
Friluftsområde i sjø og vassdrag med tilhørende strandsone	
Idrett og vannsport	
Badeområde	
Kombinerte formål i sjø og vassdrag med eller uten tilhørende strandsone	
Angitt formål i sjø og vassdrag med eller uten tilhørende strandsone kombinert med andre angitte hovedformål	

Tegnforklaring
Reguleringsplan side 4

HENSYNSSONER
FLATER

Flater Objekttype	Flatesignatur, nåværende
RpFareSone	H330_4
RpSikringSone	H290_1
RpStøySone	
RpInfrastrukturSone	
RpGjennomføringSone	
RpAngittHensynSone	H570_2
RpBåndleggingSone	H720_2
RpDetaljeringSone	(PlanId)
Små flater, alle hensynssoner	

PUNKTSYMBOL

RpJuridiskPunkt	
Vegstengning/fysisk kjøresperre	
Stenging av avkjørsel	
Avkjørsel	
Innkjøring	
Utkjøring	
Brukar	
Tunnelåpning	
Eksisterende tre som skal bevares	
Regulert nytt tre	
Regulert møneretning	

ANDRE JURIDISKE FLATER OG LINJER

Flater Objekttype/Egenskap	Flatesignatur, nåværende
PblMidlByggAnleggOmråde	

Linjesymbol	Symbol
RpGrense	
RpFormålGrense	
RpSikringGrense, RpStøyGrense RpFareGrense, RpInfrastrukturGrense, RpAngittHensynGrense, RpBåndleggingGrense, RpGjennomføringGrense, RpDetaljeringGrense,	
RpBestemmelseGrense	
RpRegulertHøyde	
RpJuridiskLinje	
Regulert tomtegrense	
Eiendomsgrense som skal oppheves	
Bygg, kulturminner, mm som skal bevares	
Byggegrense	
Planlagt bebyggelse	
Bebyggelse som inngår i planen	
Bebyggelse som forutsettes fjernet	
Regulert senterlinje	
Frisiktlinje	
Regulert kant kjørebane	
Regulert kjørefelt	
Regulert parkeringsfelt	
Regulert fotgjengerfelt	
Regulert støyskjerm	
Regulert støttemur	
Sikringsgjerde	
Bru	
Tunnel	
Måle og avstandslinje	
Strandlinje sjø	
Strandlinje vassdrag	
Midtlinje vassdrag	

Reguleringsplan PBL 1985

BYGGEOMRÅDER (PBL §25, 1. ledd nr. 1)

- BYGGEOMRÅDER
- Områder for boliger m/tilhørende anlegg
- Frittliggende småhusbebyggelse
- Konsentrert småhusbebyggelse
- Blokkbebyggelse
- Garasjer i boligområder
- Områder for forretning
- Områder for kontor
- Områder for industri / lager
- Områder for fritidsbebyggelse
- Område for offentlig bebyggelse (stat, fylkeskommune, kommune)
- Offentlig barnehage
- Offentlig undervisning (skole, universitet mv.)
- Offentlig institusjon (sykehus, aldershjem, sykehjem mv.)
- Offentlig kirke
- Offentlig forsamlingslokale (kino, teater mv.)
- Offentlig administrative bygg
- Område for særskilt angitt allmennyttig formål
- Allmennyttig barnehage
- Allmennyttig undervisning (skole, universitet mv.)
- Allmennyttig institusjon (sykehus, aldershjem, sykehjem mv.)
- Allmennyttig kirke
- Allmennyttig forsamlingslokale (grendehus mv.)
- Allmennyttig administrasjon
- Områder for herberger og bevertningssteder
- Hotell med tilhørende anlegg
- Bevertning
- Område for garasjeanlegg og bensinstasjoner
- Garasjeanlegg
- Bensinstasjoner
- Annet byggeområde

LANDBRUKSOMRÅDER (PBL § 25, 1. ledd nr. 2)

- LANDBRUKSOMRÅDER
- Område for jord- og skogbruk
- Område for reindrift
- Område for gartneri
- Område for parsellhager
- Annet landbruksområde

OFFENTLIGE TRAFIKKOMRÅDER (PBL § 25, 1. ledd nr. 3)

- OFFENTLIGE TRAFIKKOMRÅDER
- Kjørevei
- Gate med fortau
- Annen veggrunn
- Gang- / sykkelveg
- Sykkelveg
- Gangveg
- Gatetun
- Torg
- Rasteplass
- Parkeringsplass
- Kollektivanlegg (for buss og drosje)
- Bussterminal
- Bussholdeplass
- Drosjeholdeplass
- Jernbane
- Sporvei / forstadsbane
- Flyplass med administrasjonsbygninger
- Flyplass / taxebane
- Hangar, verksted, administrasjonsbygg
- Havneområde (landdelen)
- Kai
- Småbåtanlegg (landdelen)
- Trafikkområde i sjø og vassdrag
- Skipsled
- Havneområde i sjø
- Annet trafikkområde i sjø/vassdrag
- Annet trafikkområde

FRIOMRÅDER (PBL § 25, 1.ledd nr. 4)

- FRIOMRÅDER
- Park
- Turveg
- Skiløype
- Anlegg for lek
- Anlegg for idrett og sport
- Leirplass
- Annet friområde
- Friområde i sjø og vassdrag
- Badeområde
- Småbåthavn
- Regattabane
- Annet friområde i sjø/vassdrag

FAREOMRÅDER (PBL § 25, 1.ledd nr. 5)

- FAREOMRÅDER
- Høyspenningsanlegg (høyspentlinje, transformatorstasjon, koblingsstasjon)
- Skytebane
- Ildsfarlig opplag og andre innretninger som kan være farlige for allmenheten
- Område med rasfare
- Område med flomfare
- Område med særskilt angitt annen fare

SPESIALOMRÅDER (PBL § 25, 1. ledd nr. 6)

- SPESIALOMRÅDER
- Privat vei
- Parkbelte i industristrøk
- Campingplass
- Friluftsområde (på land)
- Friluftsområde i sjø og vassdrag
- Idrettsanlegg som ikke er offentlig tilgjengelig
- Golfbane
- Grav- og urnelund
- Privat småbåtanlegg (land)
- Privat småbåtanlegg (sjø)
- Område for anlegg i grunnen
- Område for anlegg og drift av kommunalteknisk virksomhet
- Drikkevannsmagasin
- Vann- og avløpsanlegg
- Område for bygging og drift av fjernvarmeanlegg
- Anlegg for televerket (telekommunikasjon)
- Øvingsområde med tilhørende anlegg for forsvaret / sivilforsvaret
- Område og anlegg for drift av radionavigasjonshjelpemidler utenfor flyplass
- Fiskebruk
- Andre områder for anlegg i vassdrag eller sjø
- Frisiktsone ved vei
- Restriksjonsområde rundt flyplass
- Grunnvannsmagasin
- Nedslagsfelt for drikkevann
- Naturvernområde (på land)
- Naturvernområde i sjø og vassdrag
- Klimavernsone
- Bevaringsområde for bygninger og anlegg
- Bevaring av bygninger
- Bevaring av anlegg
- Bevaring av landskap og vegetasjon
- Område for steinbrudd og masseuttak
- Andre områder for vesentlige terrenginngrep
- Område for reindrift
- Pelsdyranlegg
- Handelsgartneri
- Område for særskilt anlegg
- Taubane
- Fornøyelsespark
- Vindkraft
- Annet spesialområde

FELLESOMRÅDER (PBL § 25, 1. ledd nr. 7)

- FELLESOMRÅDER
- Felles avkjørsel
- Felles gangareal
- Felles parkeringsplass
- Felles lekeareal for barn
- Felles gårdsplass
- Fellesareal for garasjer
- Felles grøntareal
- Annet fellesareal for flere eiendommer

FORNYELSESOMRÅDER (PBL § 25, 1. ledd nr. 8)

- FORNYELSESOMRÅDER

KOMBINERTE FORMÅL

- KOMBINERTE FORMÅL
- Bolig / Forretning
- Bolig / Forretning / Kontor
- Bolig / Kontor
- Bolig / Offentlig
- Forretning / Kontor
- Forretning / Kontor / Industri
- Forretning / Industri
- Forretning / Kontor / Offentlig
- Forretning / Offentlig
- Kontor / Industri
- Kontor / Offentlig
- Kontor/Bensinstasjon
- Offentlig / Allmennyttig
- Veiserviceanlegg (Bevertning / Bensinstasjon)
- Annet kombinert formål
- Rekkefølgebestemmelser
- Midlertidig trafikkområde
- Unyansert formål

Begrensninger grense

- Reguleringsplan faregrense
- Reguleringsplan restriksjonsgrense
- Reguleringsplan bevaringsgrense
- Reguleringsplan fornyelsesgrense
- Reguleringsplan rekkefølgegrense

Reguleringsformål

- 500 - Fareområde
- 510 - Høyspenningsanlegg
- 520 - Skytebane
- 530 - Ildsfarlig opplag ol
- 540 - Rasfare
- 550 - Flomfare
- 590 - Særskilt angitt fare
- 640 - Frisiktsone
- 641 - Restriksjonsområde flyplass
- 645 - Grunnvannsmagasin
- 646 - Nedslagsfelt for drikkevann
- 660 - Bevaringsområder
- 661 - Bevaring av bygninger
- 662 - Bevaring av anlegg
- 663 - Bevaring av landskap og vegetasjon
- 800 - Fornyelsesområder
- 991 - Formålsrekkefølge
- 992 - Midlertidig trafikkområde

4

STAVANGER KOMMUNE
2 0 MAI 1998
9803475O 9805297
566.9

VEDTEKTER
FOR SAMEIET

GNR. 29 BNR. 847 I STAVANGER KOMMUNE

1. SAMEIET GNR. 29 BNR. 847 BESTÅR AV 2 SEKSJONER

STAVANGER KOMMUNE
KOMM. AVD. BYUTVIKLING
15 JUNI 1998
J.nr. 98039059/S. ID
Ark.nr.

2. STYRET SKAL BESTÅ AV 2 PERSONER

3. HVER SEKSJON EIER EN HALVDEL AV SAMEIET.

4. FELLESUTGIFTENE DELES LIKT PÅ SEKSJONENE

5 DERSOM INTET ANNET ER NEVNT I VEDTEKTENE BENYTTES LOV OM EIERSEKSJONER AV 23 MAI 1997 NR. 31.

VEDTEKTENE ER UTARBEIDET AV SR-EIENDOM AS 1 OG FØLGER OVENNEVNTE EIENDOM DERSOM IKKE ANNET BLI GODKJENT

800

240

PARTE

BAD 7.6

SOVEROM 7.6

110x80

110x60

110x120

KJØKKEN 10.0

110x120

110x120

1 ETASJE.

100 M²

132

HEIS

163

BOD 4.0

90/210

Y.F.

GANG.

100/210

90/210

100x210

STUE 37.0

SOVEROM. 11.5

90/210

110x120

110x180

90x210

120x160

120x160

TERRASSE 20,4

7200

300

100x210

BAD 8.3

90/210

110x60

SOVER. 7.2

90/210

110x120

KJØKKEN 10.1

90/210

110x120

HEIS

GANG.

Y.F.

100/20

90/210

110x60

EV SOV. 10.7

110x120

110x120

TERRASSE 16,2

90x210

BOD 5.0

90/210

SOVER. 12.0

90/210

110x120

110x120

110x120

STUE/SOV. 51.7

120x160

120x160

2 ETASJE.

119 M²

STAVANGER KOMMUNE
KOMM. AVD. BYUTVIKLING
22 JAN. 1998
J.nr. ..... S. ID .....
Ark.nr. .....


REV.	ANT.	SPEILVENDT. REV. 2ETG. REVIDERINGEN GJELDER	SIGN.	DATO
			ES	30/12 97

BYGGHERRE: ESS-BYGG A/S

BYGGEPLASS: MAIBLOMSTSVINGEN 11-[illegible]

TEGN.	P. SVERRE	ERST. FOR	ERST. AV
GODKJ.		TEGN. NR.	
MÅL	1:50		
DATO	30/12-97	PROSJ. NR.	

Arkitekt og Byggefirma ESS BYGG AS

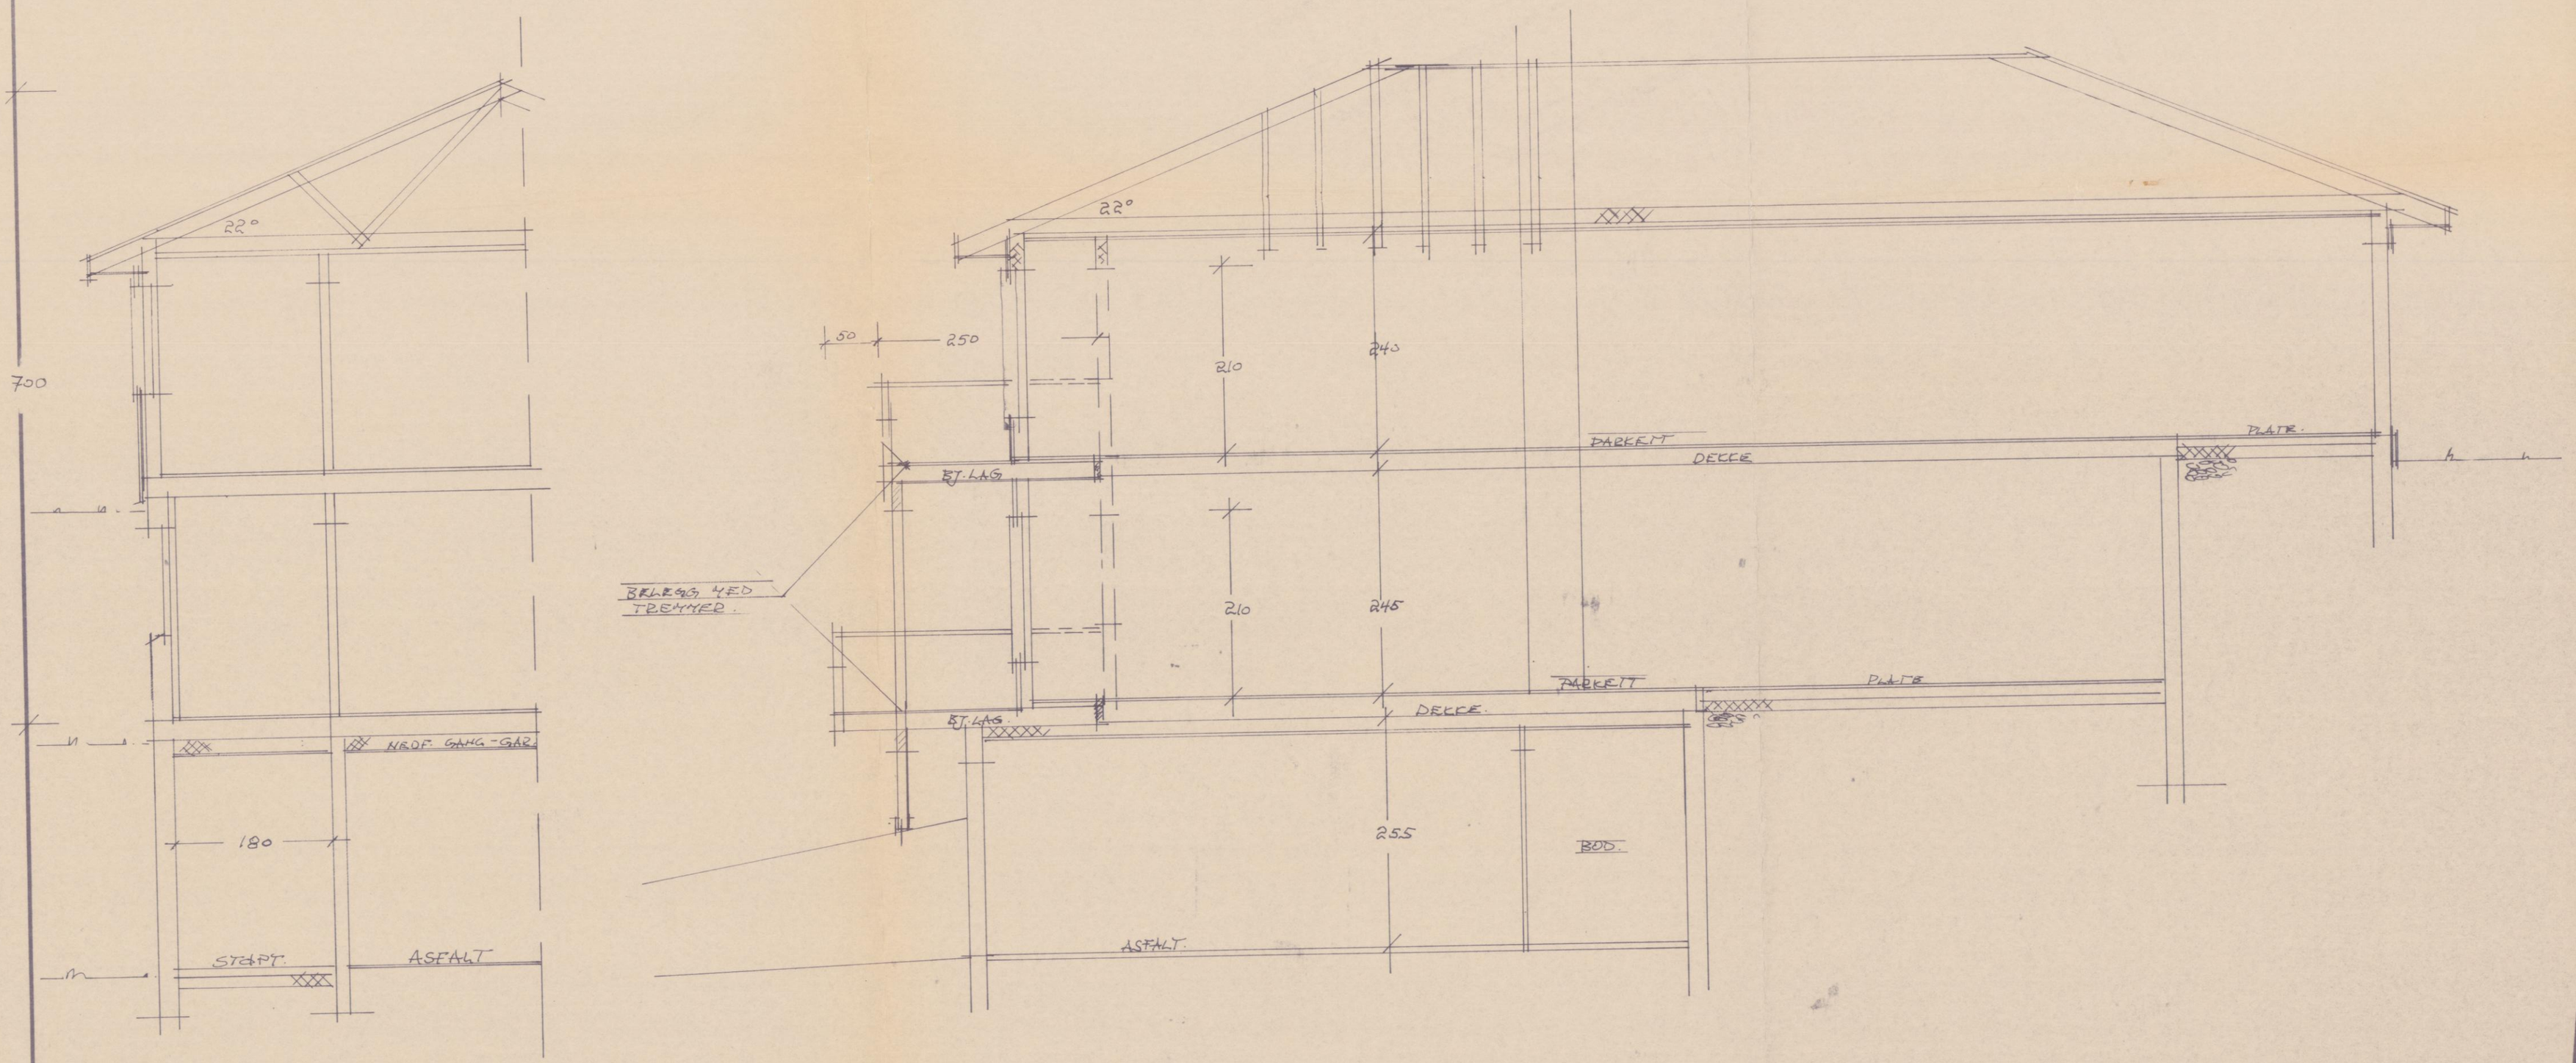

REV.	ANT.	REVIDERINGEN GJELDER	SIGN.	DATO

Arkitekt og Byggefirma

ESS BYGG AS

BYGGHERRE

BYGGEPLASS: MJØLSTØVINGEN 11-13-15

TEGN.	[illegible]	ERST. FOR	ERST. AV
GODKJ.		TEGN. NR.	
MÅL	1:50	GR 444 12	
DATO	25/2-98	PROSJ. NR.	

240

1350

PLATE PÅ MARK.

HELS.

BOD 3.0

BOD 3.0

DEKKE


GANG

STRASTE.


DEKKE

150×210

450×210

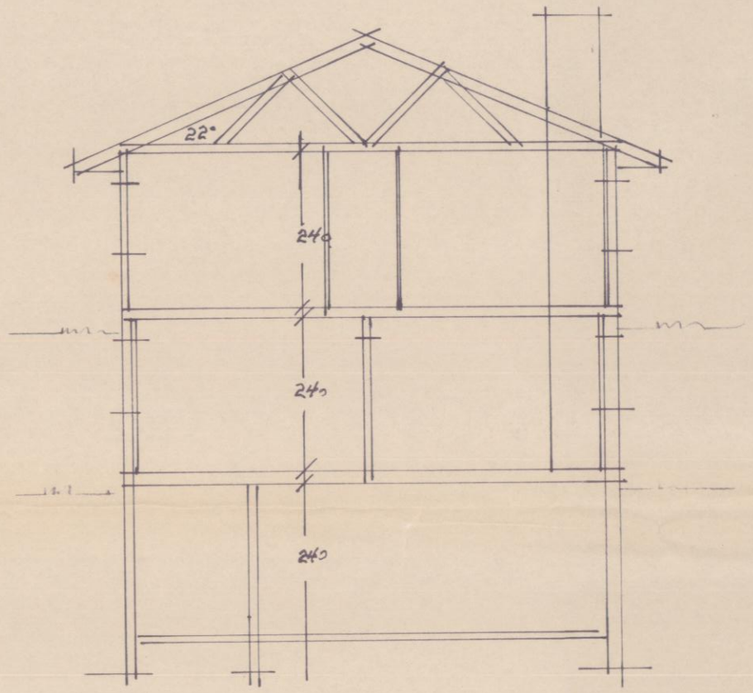


SYD

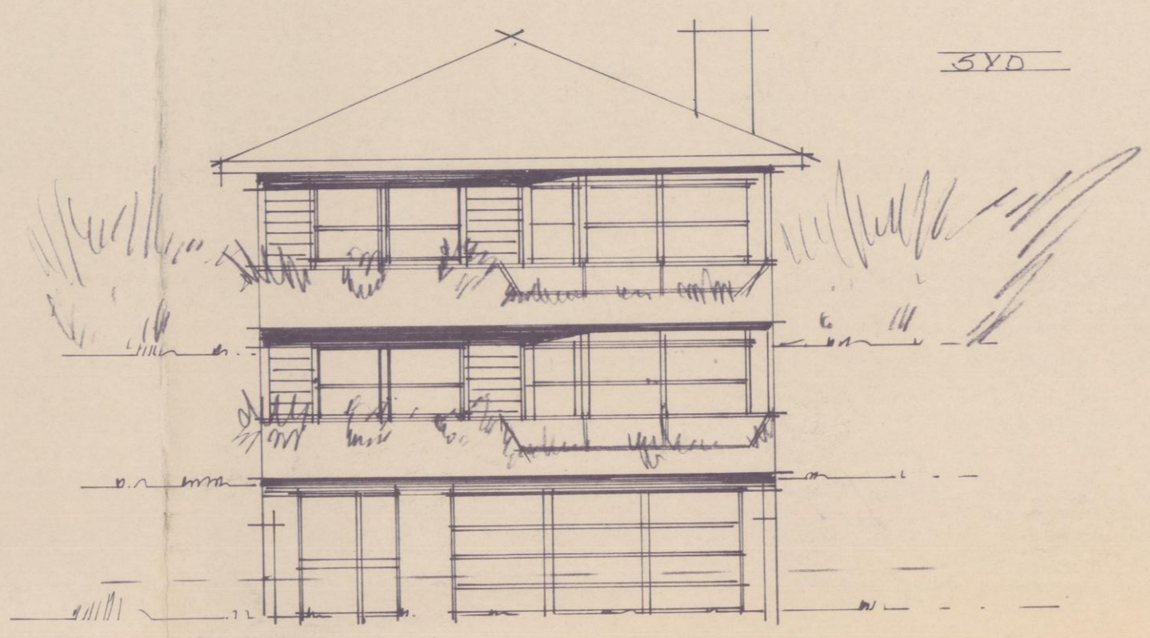

NORD



VEST

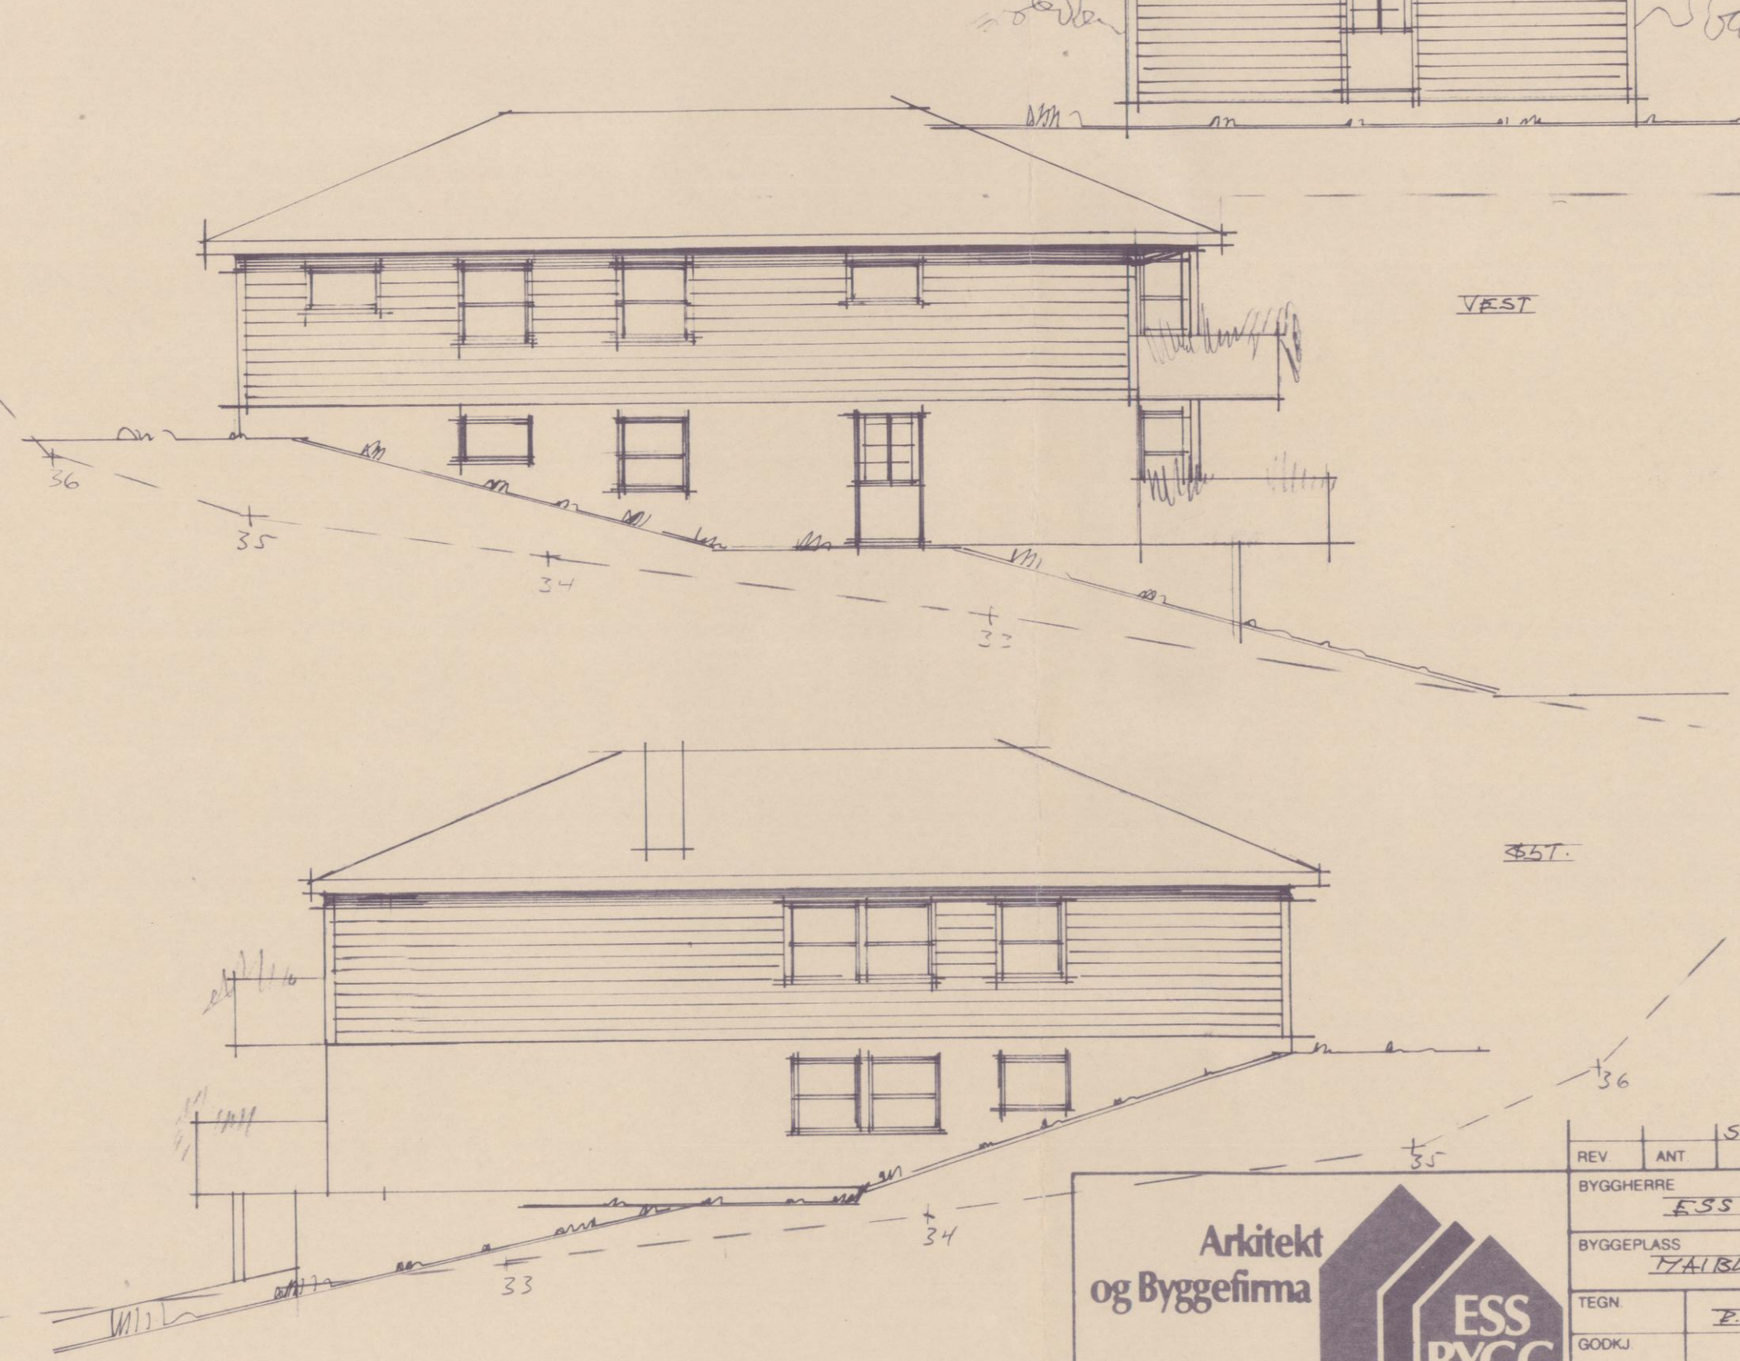

ØST.

STAVANGER KOMMUNE
KOMM. AVD. BYUTVIKLING
2 2 JAN. 1998
J.nr. ..... S. ID .....
Ark.nr. .....

REV	ANT	SPEILV. REV. FASADER REVIDERINGEN GJELDER	E.S SIGN	30/12-97 DATO

BYGGHERRE: ESS-BYGG A/S

BYGGEPLASS: HAUGLOYSTSVINGEN 11

TEGN.	E. SJÆRRN	ERST. FOR	ERST. AV
GODKJ.		TEGN. NR.	
MÅL	1:100 - 1:50		
DATO	30/12-97	PROSJ. NR.	

Arkitekt og Byggefirma

ESS BYGG AS

Norsk HeisKontroll

Område 3
Sogn og Fjordane, Hordaland og Rogaland

Fabrikkgt. 5
5059 BERGEN
Tlf.: 55 29 79 01
Fax: 55 29 07 82
Kontortid: Mandag 0900 - 1500

Dato: 1999-06-20

Oppgi NHK NR. ved all henvendelse

NHK NR.: 3 1103 01158

ESS Bygg AS

Holbergsgt. 34
4009 STAVANGER
Avs.: NHK - 3, Fabrikkgt. 5 - 5059 BERGEN

STAVANGER KOMMUNE
Sentralarkivet
Dato: 22 JUNI 1999
S.nr. 99/05962 J.nr. 012424/99
Avd. ..... Arkivkode .....

BRUKSTILLATELSE

EIENDOM	G. nr.: 29	B. nr.: 847	Feste nr.:	Seksjons nr.:
	Navn: Maiblomstsvingen 11 K.nr.1601			
	Adresse: Maiblomstsvingen 11			
	Postnummer: 4027	Poststed: STAVANGER		
	Kommune: Stavanger kommune		Fylke ROGALAND	
	Leverandør: TKS Heis AS		Leverandørnr.: 40500/1998	

Norsk HeisKontroll foretok **1998-11-13** sikkerhetskontroll av løfteinnretning NHK nr. **3 1103 01158** i samsvar med bestemmelsene i Norsk Standard, og med hjemmel i Plan- og bygningsloven § 106 a samt Teknisk forskrift § 9-62.3 og i det omfang Statens bygningstekniske etat har bestemt.

Kontrollør Knut Kyllesø

Feil og mangler som ble påpekt etter kontrollen er meldt rettet av: TKS Heis Kvernaland AS

Norsk HeisKontroll anbefaler etter dette at det gis driftstillatelse for omhandlede løfteinnretning jfr. Teknisk forskrift § 9-62.2.

Kopi av skjema Driftstillatelse i utfylt og undertegnet stand bes sendt Norsk HeisKontroll.

BRUKSTILLATELSE ANBEFALES	BRUKSTILLATELSE INNVILGES
OMRÅDE NR. 3	Bygningsråd / Bygningskontroll: Stavanger
Inspektør Nils-John Sætre	Kommune: Stavanger
1999-06-20, BERGEN	20.3.00
Dato og sted	Dato og sted
Signe Lidal	Unn Lise
Underskrift	Underskrift

Vennligst send kopi til NHKs områdekontor av innvilget driftstillatelse

Stavanger kommune
Kommunalavdeling byutvikling

Byggesaksavdelingen
Olav Kyrres gt. 23
4005 Stavanger
Telefon: 51 50 70 90
Telefaks: 51 50 70 26

Ess-Bygg A/S
Holbergsgt. 34

4009 Stavanger

Stavanger, 02.10.98
Deres ref.: -
Vår ref.: O.Wersland
Ark.: 511
Jnr.: 98061169
Sid.: 9709315
Bygn.nr.: 4801946

Org.nr.: NO 964 965 226

Midlertidig brukstillatelse

Bygning som er oppført på eiendommen Gnr.29 Bnr.849, Maiblomsvingen 11,2. etg. tilhørende Ess-Bygg A/S og utført etter bygningsrådets vedtak av 22.12.1997 gis hermed midlertidig brukstillatelse ifølge bygningslovens § 99, pkt. 2.

Før ferdigattest kan utskrives må følgende arbeider utføres:

1. Terreng planeres med fall fra huset.
2. Brannslokkingutstyr og røkvarslere monteres før huset tas i bruk.
3. Takvannsledninger tilkoples.
4. Membran på bad må legges opp på dørterskel.
5. Fiberskott må åpnes for å gi tilfredstillende utluftning av kaldloft.
6. Utvendig adkomst til leiligheter utbedres.
7. Topplist til grunnmursplater monteres.
8. Underetasje med garasje/boder/inngangsparti ferdigstilles.
9. Krav i byggetillatelsen for heis oppfylles.
10. Attest fra komm.avdeling tekniske driftstjenester(rørleggerattest).

Igangsatt: 10.06.1998

Byggemelding mottatt: 25.09.1997

Påpekte mangler må rettes innen: 15.11.1998

Paul A. Paulsen
Byggesakssjef

O. Wersland
Oddvar Wersland

80018BPQ.SAM

Stavanger kommune
Kommunalavdeling byutvikling

Byggesaksavdelingen
Olav Kyrres gt. 23
4005 Stavanger
Telefon: 51 50 70 90
Telefaks: 51 50 70 26

Ess-Bygg A/S
Holbergsgt. 34

4009 Stavanger

Stavanger, 05.11.98
Deres ref.: -
Vår ref.: O.Wersland
Ark.: 511
Jnr.: - 9806829b
Sid.: 9709318
Bygn.nr.: 4801946

Org.nr.: NO 964 965 226

Midlertidig brukstillatelse

Bygning som er oppført på eiendommen Gnr.29 Bnr.847, Maiblomsvingen 11, 1. etg. tilhørende Ess-Bygg A/S og utført etter bygningsrådets vedtak av 22.12.1997 gis hermed midlertidig brukstillatelse ifølge bygningslovens § 99, pkt. 2.

Før ferdigattest kan utskrives må følgende arbeider utføres:

1. Terreng planeres med fall fra huset.
2. Brannslokkingutstyr og røkvarslere monteres før huset tas i bruk.
3. Utvendig adkomst til leiligheter utbedres.
4. Ventilasjon i bod.
5. Bad ferdigstilles.
6. Krav i byggetillatelsen for heis oppfylles.
7. Underetasje med garasje/boder/inngangsparti ferdigstilles.
8. Attest fra komm.avdeling tekniske driftstjenester(rørleggerattest).

Igangsatt: 10.06.1998

Byggemelding mottatt: 25.09.1997

Påpekte mangler må rettes innen: 20.12.1998

Paul A. Paulsen
Byggesakssjef

O.Wersland
Oddvar Wersland

80020BPQ.SAM

Gnr. 29, Bnr. 847

Snr. 1

Snr. 2

STAVANGER KOMMUNE
KOMM. AVD BYUTVIKLING
15. JUN 1998
J.nr. 98034054 S. ID
Ark.nr.
98034780 9805397
586.9

BAD 2.6
SOVEROM 7.6
KJØKKEN 10.9
BAD 4.0
HEIS
GANG
STUE 37.9
SOVEROM 11.5
TERRASSE 20.4
SKYLL + DEKKER FOR TERR. BELTE
TETT 100.4 m²

BAD 2.2
ARB.ROM 9.0
SOVER 7.2
SOVER. 12.0
KJØKKEN 10.1
HEIS
GANG
STUE 41.54
STRAY TØNNESEN
KONTOR 9.2
TERRASSE 16.2
2 ETG. 119.9 m²

REV. 2 ETG. 2.5.97 / 2.9.98
SPRINKLERANLEGG REV. 2 ETG. 25.5.98

REV	ANT	REVIDERINGEN GJELDER	SIGN	DATO

BYGGHERRE: ESS-BYGG A/S
BYGGEPLASS: MALMOYRSVINGEN 11


TEGN	P. SVARE	ERST FOR	ERST AV
GODKJ		TEGN NR	
M 1:50	6.2.98	G.R.44111/10	
		PROSJ NR	

Arkitekt og Byggefirma
ESS BYGG AS

Gnr. 29, Bnr. 847

STAVANGER KOMMUNE
KOMM. AVD. BYUTVIKLING
15 JUNI 1998
J.nr. 9803905 S. ID
Ark.nr

STAVANGER KOMMUNE
20 MAI 1998
J.nr. 9803782 S. ID 9805207
Ark.nr 566.7

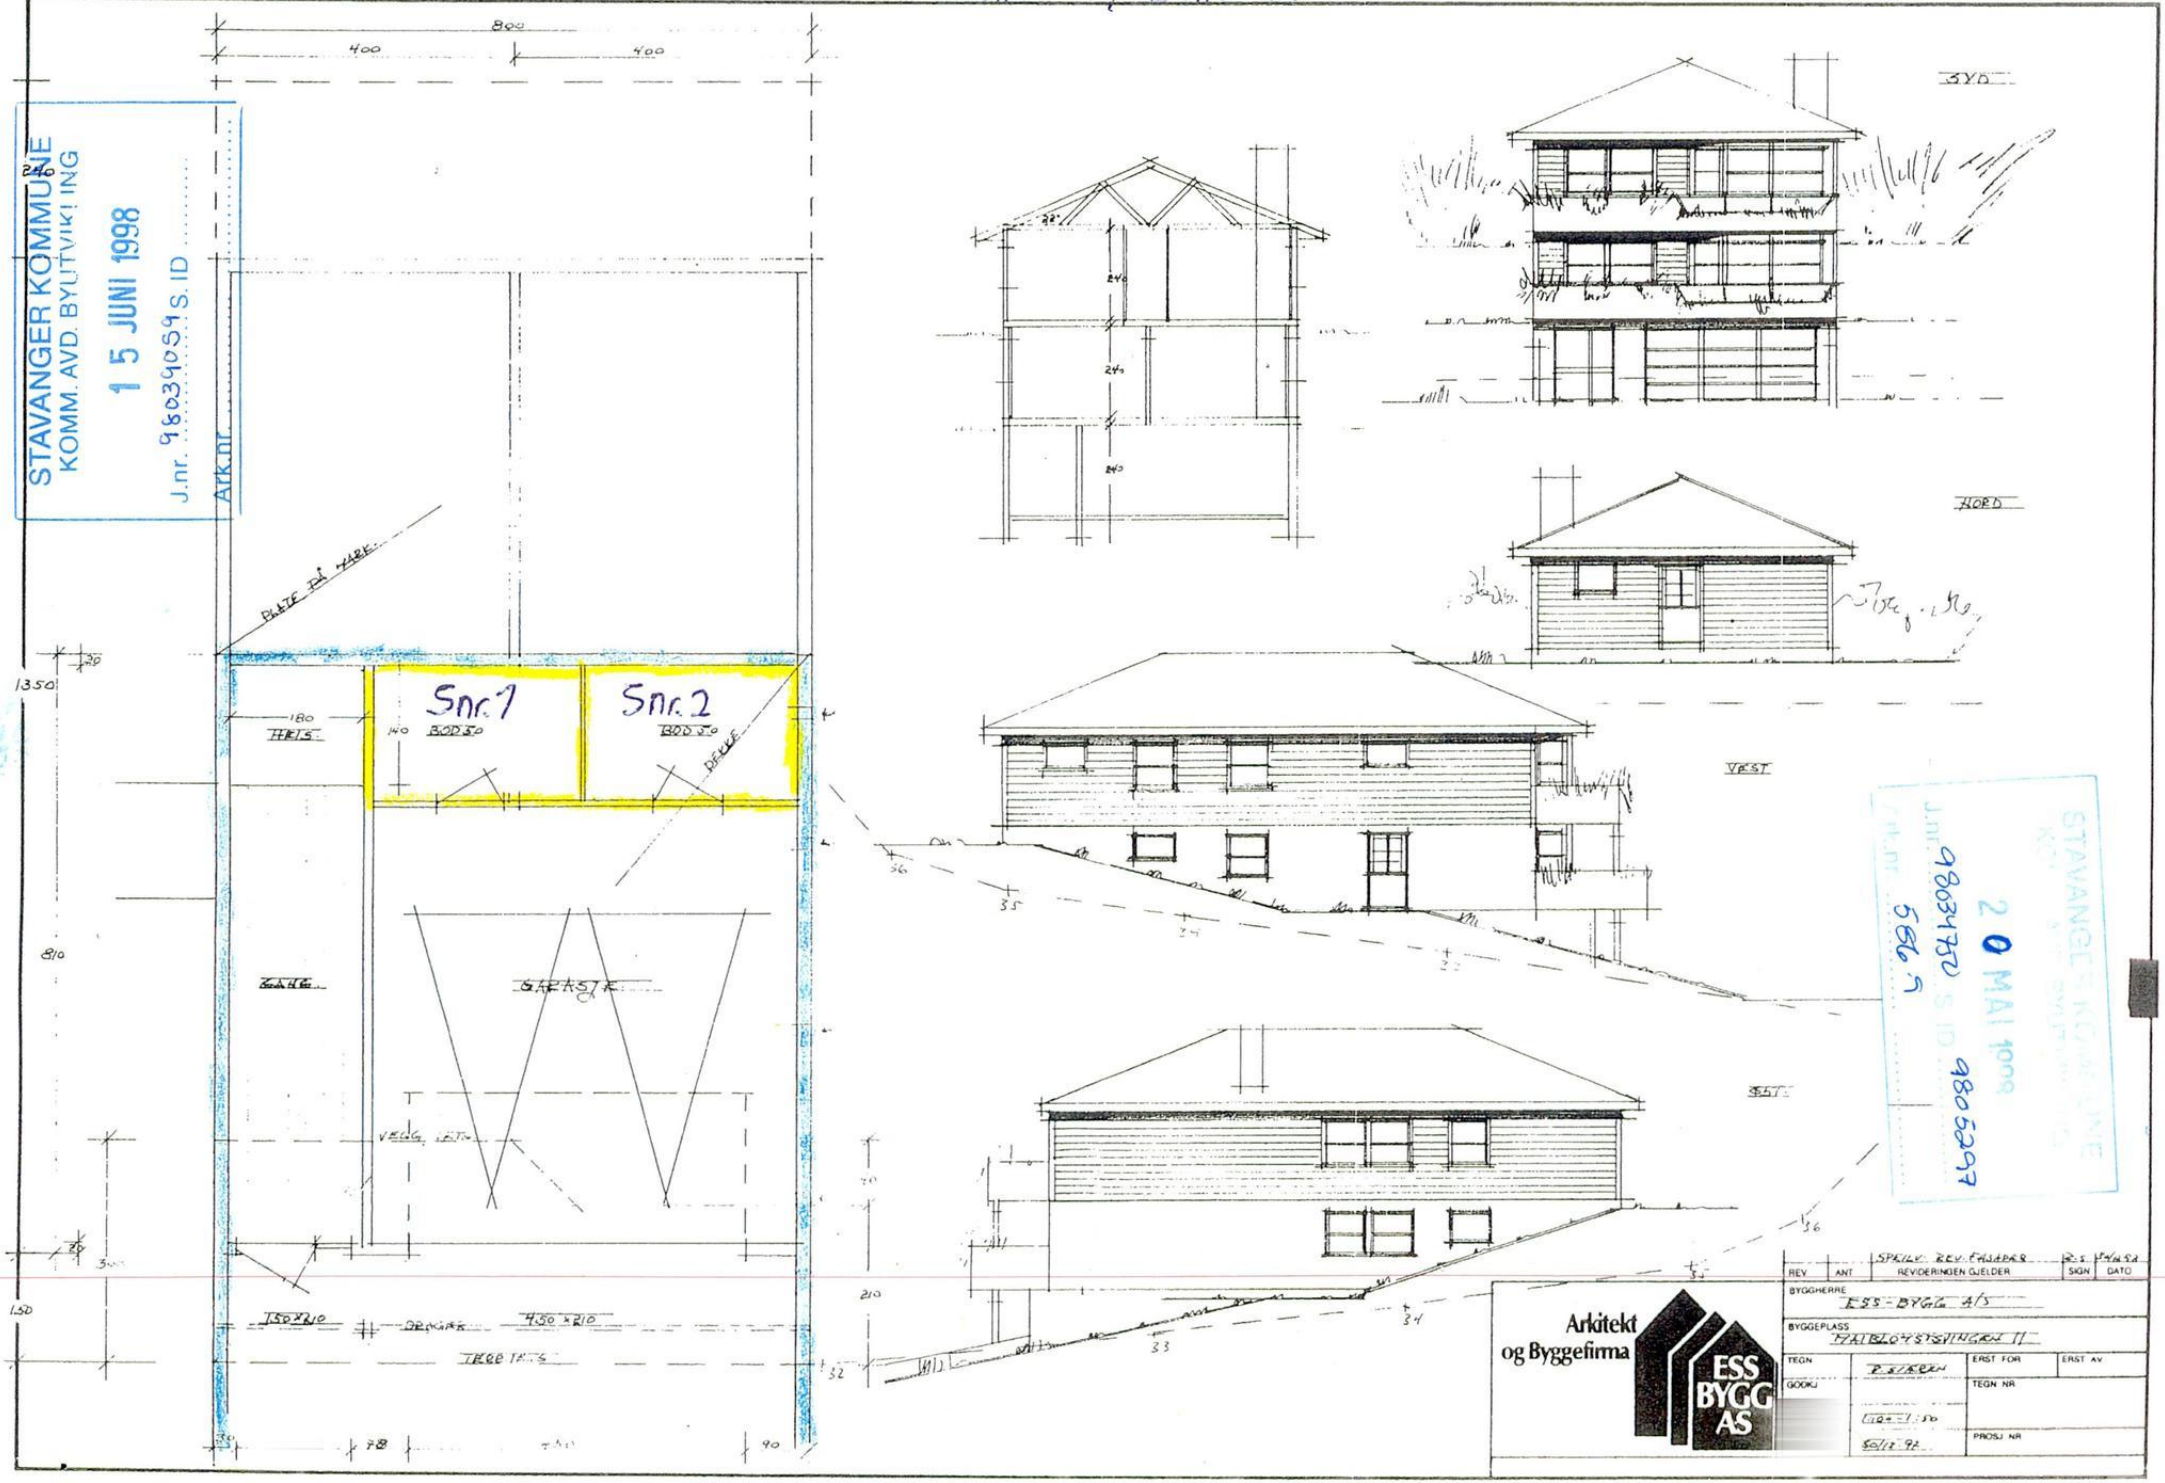

REV	ANT	SPESIELL REV. FORUTSETNING / REVIDERINGEN GJELDER	SIGN	DATO

BYGGHERRE: ESS-BYGG A/S

BYGGEPLASS: FATBLOTSSYSSINGEN II

TEGN	P. KJÆRAN	ERST FOR	ERST AV
GODKJ		TEGN NR	
	1:50		
	30/12 97	PROSJ NR	

Arkitekt og Byggefirma ESS BYGG AS