


Bygning B - Fasade nord

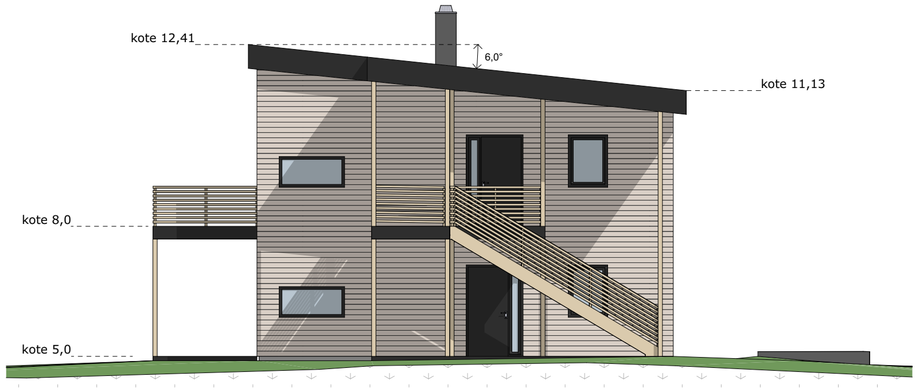

Bygning B - Fasade øst



Bygning B - Fasade sør



Bygning B - Fasade vest

Tegningsnr.: B46-100	**Revisjon nr.:** -
Type tegning: Fasader - bygning B	

halldde ARKITEKTER AS


Sørenskriverveien 11
9513 Alta

78 43 77 14
post@haldde.as
www.haldde.as


Fase: Konsept	**Dato:** 25.04.2025
Tittel: TMO Eiendom AS **Gartneriboligene** Røsslyngveien 9514 Alta	**Gnr./bnr.:** 32/173
	Målestokk: 1:100
	Format: A2
	Sign.: MSM
	Kontroll: ML
Prosjektnr.: 23611	**Tegningsnr.:** B46-100
Type tegning: Fasader - bygning B	

P:\Prosjekter 2023\23111 TMO Eiendom - Gartneriet-Aronnes\7 TEGNINGER\01 Prosjektfiler\01 AC-FILER\23111 TMO Eiendom - Gartneriboliger - Byggesak.pln

Gartneribolig - B

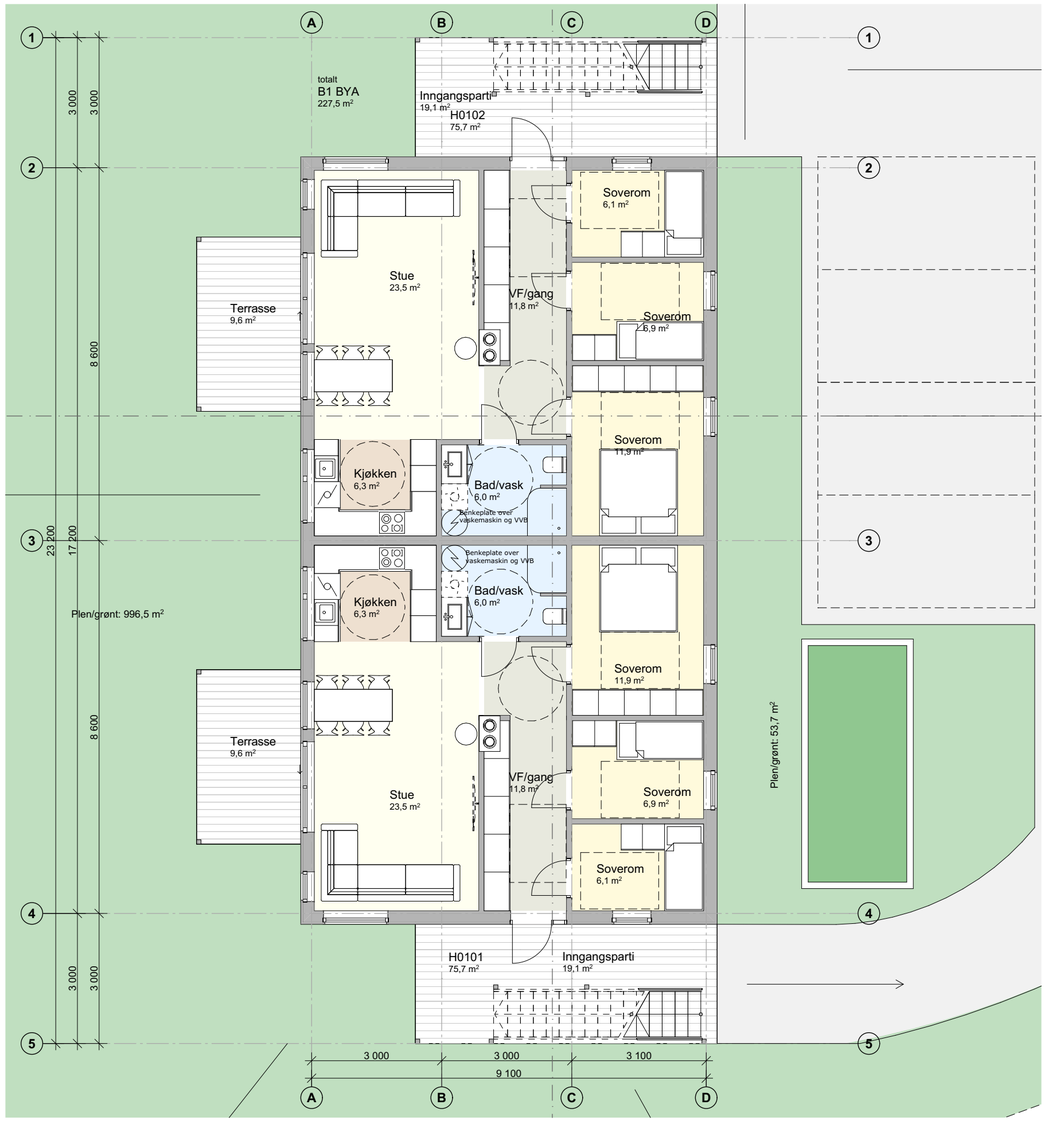

1. etasje

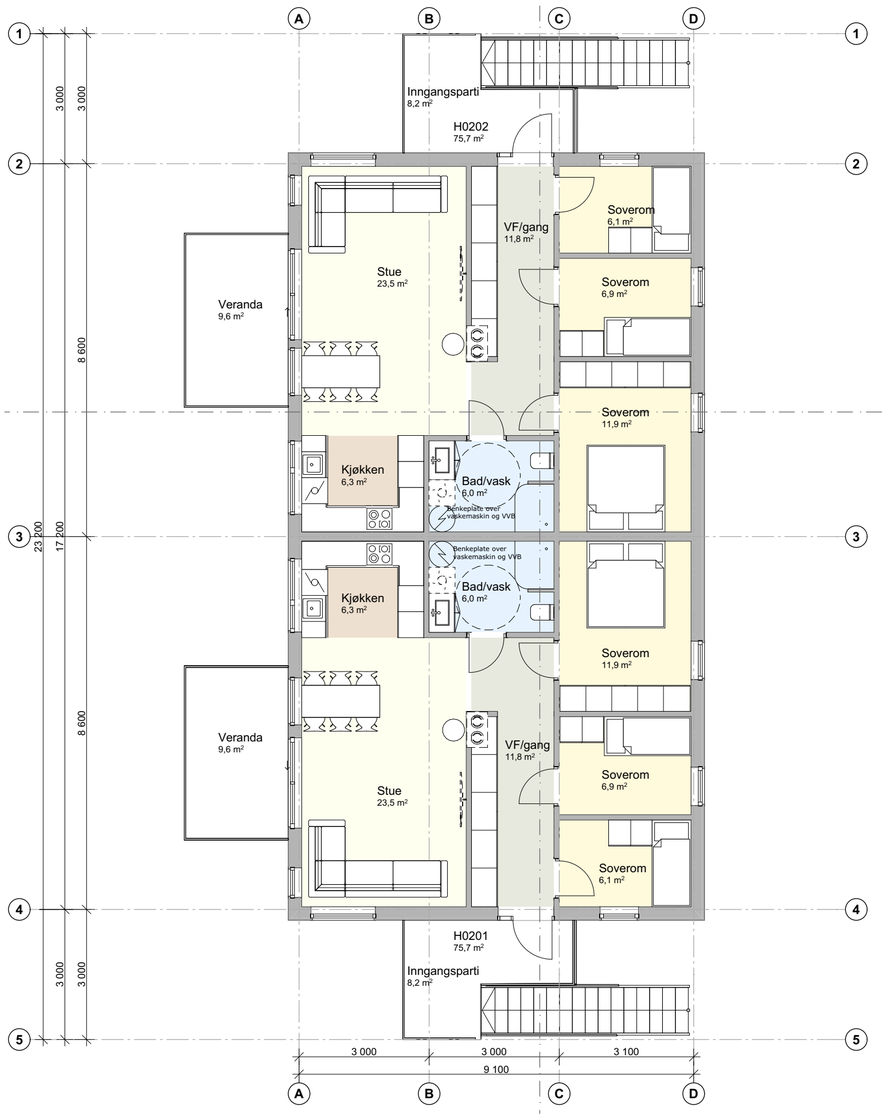

2. etasje

Tegningsnr.: B22-100	**Revisjon nr.:** -
Type tegning: Plan - bygning B	


P:\Prosjekter 2023\23611 TMO Eiendom - Gartneriet-Aronnes\7 TEGNINGER U'tll Prosjektfiler\01 AC-FILER\23111 TMO Eiendom - Gartneritomta - Byggesak.pln

haldde
ARKITEKTER AS

Sorenskriverveien 11
9513 Alta

78 43 77 14
post@haldde.as
www.haldde.as

Fase: Konsept	**Dato:** 25.04.2025
Tittel: TMO Eiendom AS **Gartneriboligene** Røsslyngveien 9514 Alta	**Gnr./bnr.:** 32/173
	Målestokk: 1:100
	Format: A2
	Sign.: MSM
	Kontroll: ML
Prosjektnr.: 23611	**Tegningsnr.:** B22-100
Type tegning: Plan - bygning B	

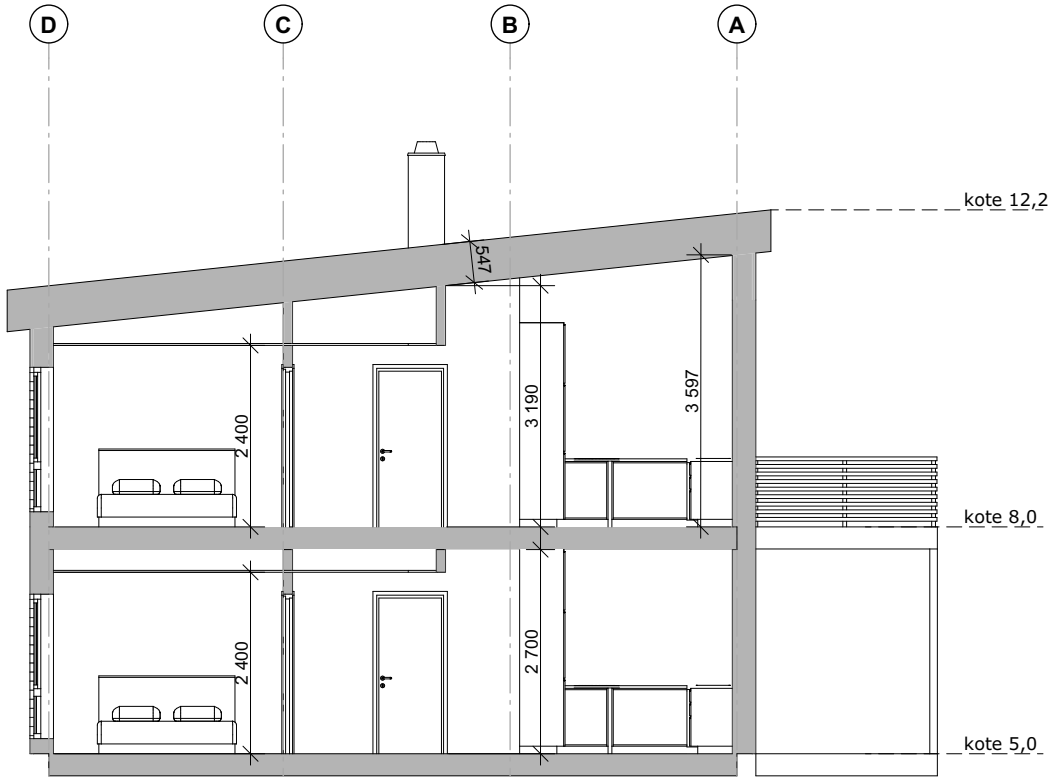

Snitt B - bygning B

haldde
ARKITEKTER AS

Haldde arkitekter AS
Sorenskriverveien 11
9513 Alta

78 43 77 14
post@haldde.as
www.haldde.as


TMO Eiendom AS

Gartneriboligene


Røsslyngveien
9514 Alta

Fase: Konsept		**Type tegning:** Snitt B			**Tegningsnr.:** B42-100	**Rev.** -
Prosjektnr.: 23611	**Gnr./bnr.:** 32/173	**Dato:** 09.02.2024	**Målestokk:** 1:100	**Sign.:** MSM	**Kontroll :** ML	**Format:** A4


P:\Prosjekter 2023\2311 TMO Eiendom - Gartneriet Aronnes\7 TEGNINGER UT\8 Prosjektfilen\01 AC-FILER\2311 TMO Eiendom - Gartneritomta - Byggesak.pln

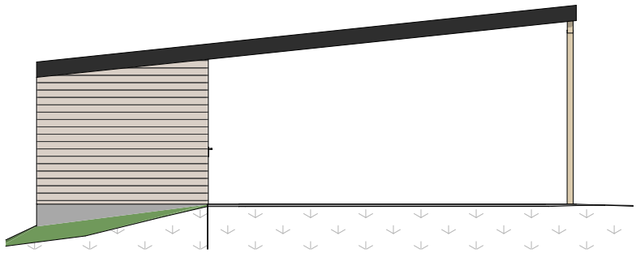


Fasade - nord 1:100

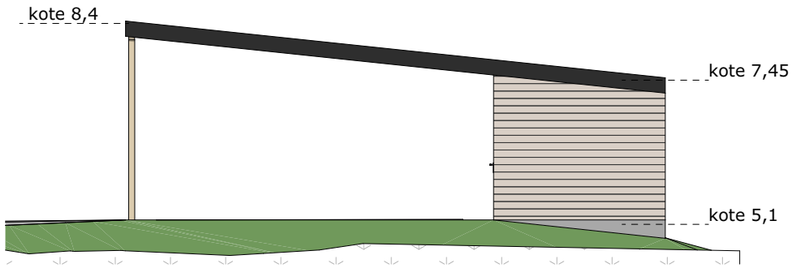


Fasade - sør 1:100

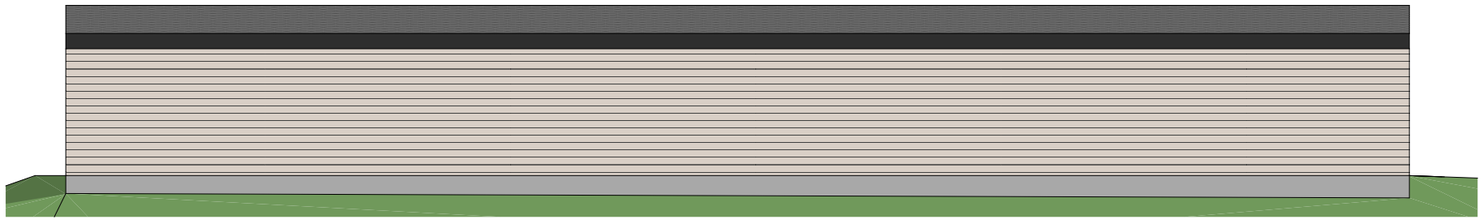

Fasade - øst 1:100

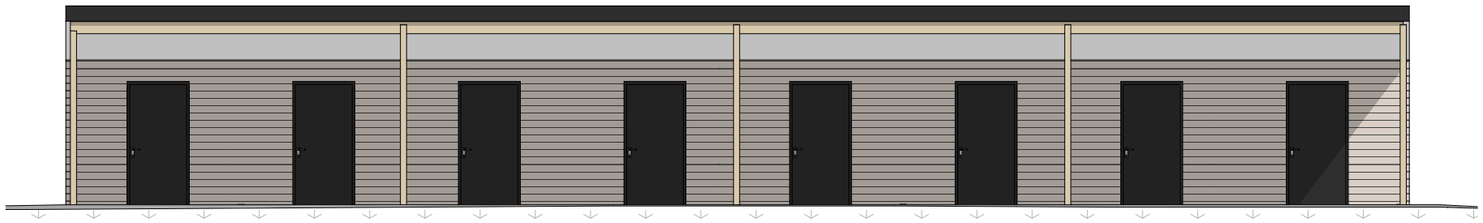

Fasade - vest 1:100

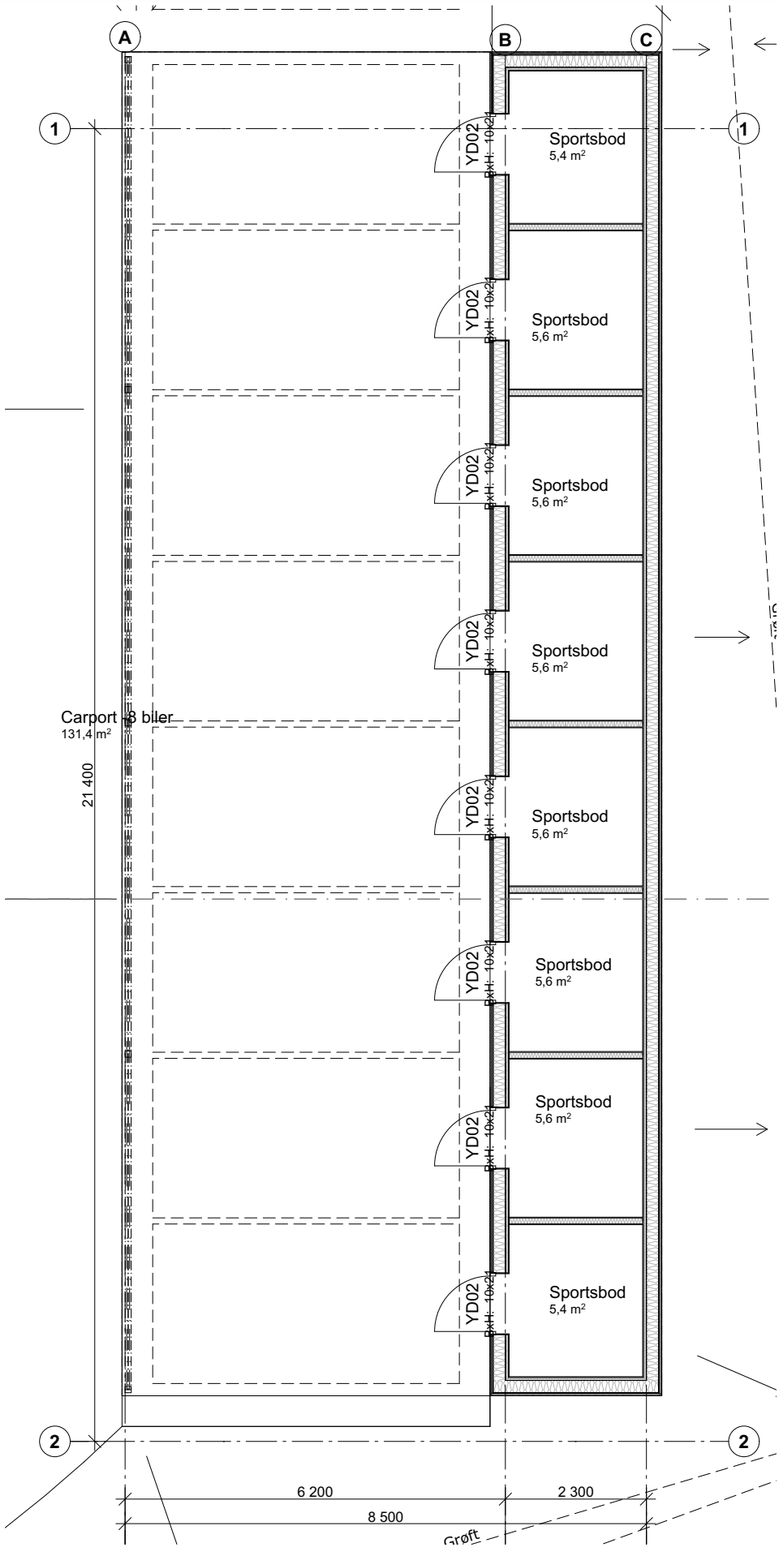

P:\Prosjekter 2023\2311 TMO Eiendom - Gartneriet Aronnes\7 TEGNINGER UT\8 Prosjektfiler\01 AC-FILER\2311 TMO Eiendom - Gartneritomta - Byggesak.pln

halldde ARKITEKTER AS

Haldde arkitekter AS
Sorenskriverveien 11
9513 Alta

78 43 77 14
post@haldde.as
www.haldde.as

TMO Eiendom AS
Gartneriboligene
Røsslyngveien
9514 Alta

Fase:			Type tegning:			Tegningsnr.:	
Konsept			Carport, plan og fasade			A23-100	
Rev.	**Prosjektnr.:**	**Gnr./bnr.:**	**Dato:**	**Målestokk:**	**Sign.:**	**Kontroll:**	**Format:**
-	23611	32/173	05.03.2025	1:100	MSM	ML	A3





Bygning B



halldde
ARKITEKTER AS


Haldde arkitekter AS
Sorenskriverveien 11
9513 Alta

78 43 77 14
post@haldde.as
www.haldde.as


TMO Eiendom AS
Gartneriboligene
Røsslyngveien
9514 Alta

Fase:			Type tegning:			Tegningsnr.:	
Konsept			3D-illustrasjoner - bygning B			B90-100	
Rev.	**Prosjektnr.:**	**Gnr./bnr.:**	**Dato:**	**Målestokk:**	**Sign.:**	**Kontroll:**	**Format:**
-	23611	32/173	25.04.2025		MSM	ML	A3

P:\Prosjekter 2023\2311 TMO Eiendom - Gartneriet Aronnes\7 TEGNINGER UT\8 Prosjektfiler\01 AC-FILER\2311 TMO Eiendom - Gartneritomta - Byggesak.pln

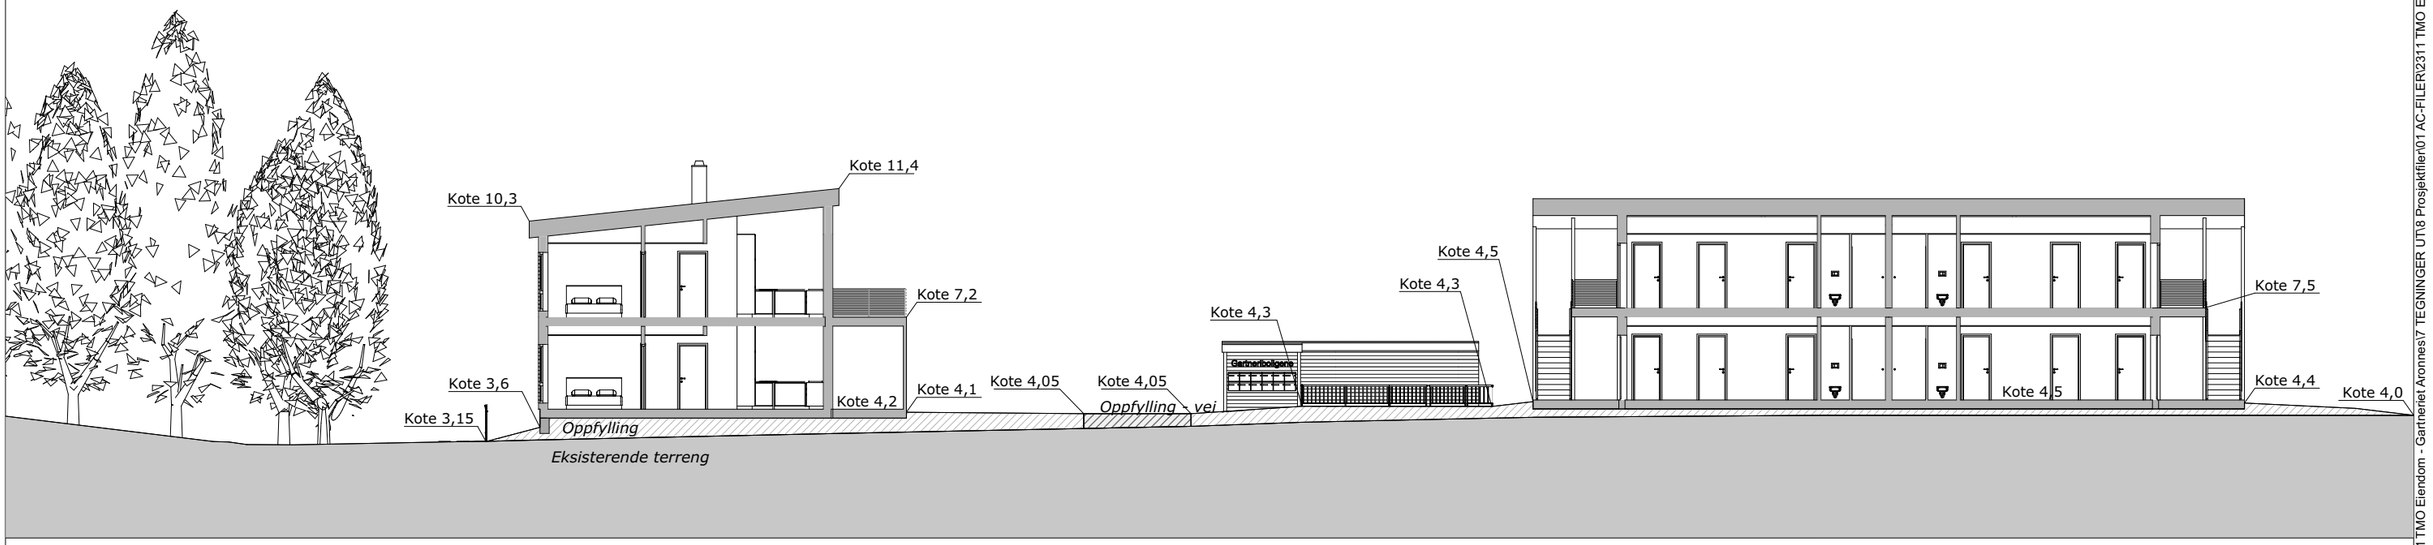

Snitt A - terrengprofil

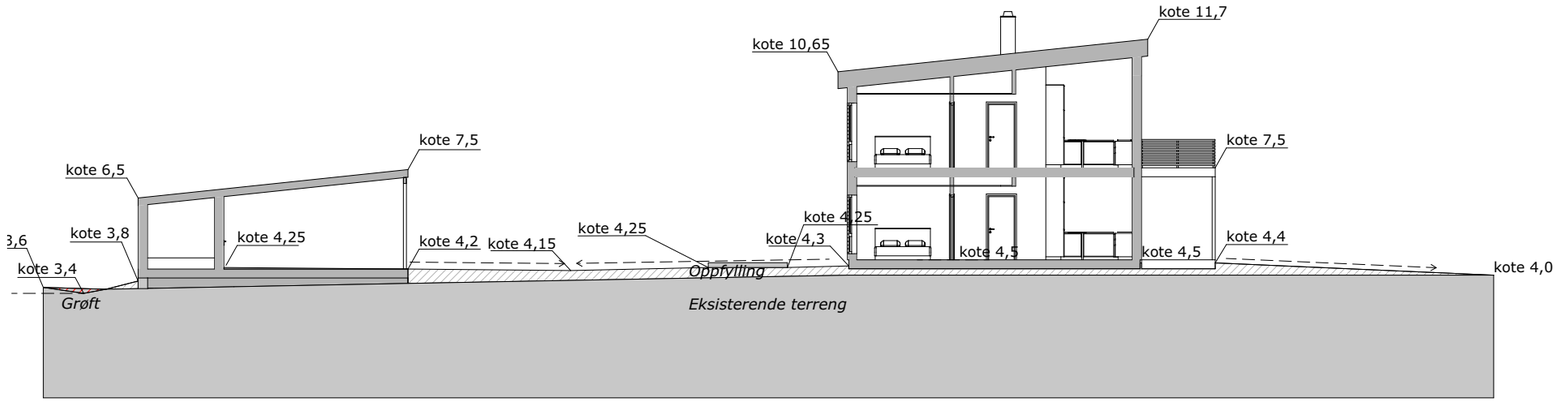

Snitt B - terrengprofil

halldde
ARKITEKTER AS

Haldde arkitekter AS
Sorenskriverveien 11
9513 Alta

78 43 77 14
post@haldde.as
www.haldde.as

TMO Eiendom AS
Gartneriboligene
Røsslyngveien
9514 Alta

Fase: Konsept			**Type tegning:** Terrengprofiler			**Tegningsnr.:** A42-100	
Rev. -	**Prosjektnr.:** 23611	**Gnr./bnr.:** 32/173	**Dato:** 13.06.2024	**Målestokk:** 1:200	**Sign.:** MSM	**Kontroll:** ML	**Format:** A3

P:\Prosjekter 2023\2311 TMO Eiendom - Gartneriet Aronnes\7 TEGNINGER UT\8 Prosjektfiler\01 AC-FILER\2311 TMO Eiendom - Gartneritomta - Byggesak.pln

Alta kommune

Grunnkart

Eiendom: 32/173
Adresse: Røsslyngveien 9
Dato: 23.06.2025
Målestokk: 1:1000

N

UTM-35

Eiendomsgr. nøyaktig <= 10 cm
Eiendomsgr. middels nøyaktig >10<=30 cm
Eiendomsgr. mindre nøyaktig >30<=200 cm
Eiendomsgr. mindre nøyaktig >200<=500 cm
Eiendomsgr. lite nøyaktig >=500 cm
Eiendomsgr. uviss nøyaktighet
Eiendomsgr. omtvistet
Hjelpelinje veikant
Hjelpelinje punktfeste
Hjelpelinje vannkant
Hjelpelinje fiktiv



Det tas forbehold om at det kan forekomme feil, mangler eller avvik i kartet. Spesielt gjelder dette usikre eiendomsgrenser. Dette kartet kan ikke brukes som erstatning for situasjonskart i byggesaker.

Alta kommune

Reguleringsplankart

Eiendom: 32/173
Adresse: Røsslyngveien 9
Dato: 23.06.2025
Målestokk: 1:1000

N

UTM-35



Kartet er produsert fra kommunens beste digitale kartbaser for området og inneholder viktige opplysninger om eiendommen og området omkring.
Presentasjonen av informasjon er i samsvar med nasjonal standard.
Kartet kan inneholde feil, mangler eller avvik i forhold til kravene i oppgitt standard.
Kartet kan ikke benyttes til andre formål enn det formålet det er utlevert til uten samtykke fra kommunen jf. lov om åndsverk.

Vedlegg til situasjonskart for bygge- og delingssaker

Tegnforklaring ihht. Miljøverndepartementets veileder for kommuneplanens arealdel og reguleringsplan

Regulerings- og bebyggelsesplan (PBL 1985)

Byggeområder (PBL1985 § 25,1.ledd nr.1)
- Område for boliger med tilhørende anlegg
- Frittliggende småhusbebyggelse
- Forretningsområde
- Område for industri
- Fritidsbebyggelse
- Offentlig bebyggelse

Landbruksområder (PBL1985 § 25,1.ledd nr.2)
- Landbruksområder

Offentlige trafikkområder (PBL1985 § 25,1.ledd nr.3)
- Kjøreveg
- Annen veggrunn
- Gang-/sykkelveg

Friområder (PBL1985 § 25,1.ledd nr.4)
- Park/Turvei
- Friområde
- Badeområde

Fareområder (PBL1985 § 25,1.ledd nr.5)
- Høgspenningsanlegg/flomområde/rasfare

Spesialområder (PBL1985 § 25,1.ledd nr.6)
- Privat veg
- Parkbelte
- Friluftsområde
- Friluftsområde i sjø og vassdrag
- Kommunalteknisk anlegg
- Frisiktsone
- Restriksjonsområde rundt flyplass
- Nedslagsfelt for drikkevann
- Naturvernområde (på land)
- Klimavernsone
- Bevaringsområde
- Steinbrudd
- Andre områder for vesentlige terrenginngrep
- Særskilte anlegg

Fellesområder (PBL1985 § 25,1.ledd nr.7)
- Felles avkjørsel
- Felles gangareal
- Felles lekeareal for barn
- Annet fellesareal for flere eiendommer

Kombinerte formål (PBL1985 § 25,2.ledd)
- Bolig/Forretning
- Bolig/Offentlig/institusjon
- Forretning/Industri
- Forretning/Offentlig

LINJER OG PUNKT
- Grense for restriksjonsområde
- Grense for bevaringsområde

Kommuneplan (PBL 2008)

Bebyggelse og anlegg (PBL2008 §11-7 NR.1)

Nåværende	Framtidig	
		Bebyggelse og anlegg
		Boligbebyggelse
		Fritidsbebyggelse
		Sentrumsformål
		Kjøpesenter
		Forretning
		Tjenesteyting
		Fritids- og turistformål
		Råstoffutvinning
		Næringsbebyggelse
		Idrettsanlegg
		Andre typer bebyggelse
		Uteoppholdsareal
		Grav og urnelund
		Kombinert bebyggelse

Samf.anlegg og teknisk infrastruktur (PBL2008 §11-7 NR.2)

		Samferdselsanlegg og teknisk infrastruktur
		Veg
		Bane
		Lufthavn
		Havn
		Hovednett for sykkel
		Kollektivnett
		Kollektivknutepunkt
		Parkering
		Trase for teknisk infrastruktur
		Komb. samf.anlegg og teknisk infrastruktur

Grønnstruktur (PBL2008 §11-7 NR.3)

Nåværende	Framtidig	
		Grønnstruktur
		Naturområde
		Turdrag
		Friområde
		Park
		Kombinerte grønnstrukturformål

Forsvaret (PBL2008 §11-7 NR.4)

		Ulike typer militære formål
		Kombinerte militære formål

LNFR (PBL2008 §11-7 NR.5)

		LNFR-areal
		LNFR-areal ,Spredt bolig-,fritids-og næringsbebyggelse
		LNFR-areal ,Spredt boligbebyggelse
		LNFR-areal ,Spredt fritidsbebyggelse
		LNFR-areal ,Spredt næringsbebyggelse

Bruk og vern av sjø og vassdrag(PBL2008 §11-7 NR.6)

		Bruk og vern av sjø og vassdrag med tilhørende strandsone
		Ferdsel,Farleder,småbåthavn
		Fiske
		Akvakultur
		Drikkevann
		Naturområde vann / Friluftsområde
		Kombinerte formål sjø og vassdrag

Reguleringsplan (PBL 2008)

Begyggelse og anlegg (PBL2008 §12-5 NR.1)
- Bebyggelse og anlegg
- Bolig- og blokkbebyggelse, garaseanlegg for bolig- og fritidsbebyggelse
- Boligbebyggelse - frittliggende småhusbebyggelse
- Fritidsbebyggelse
- Fritidsbebyggelse - frittliggende
- Sentrumsformål
- Kjøpesenter
- Forretninger
- Offentlig eller privat tjenesteyting
- Fritid- og turistformål
- Råstoffutvinning
- Næringsbebyggelse / Annen næring
- Kontor / Hotell / Bevertning
- Industri / Lager / Bensinstasjon / Vegserviceanlegg
- Idrett / Nærmiljøanlegg
- Idrettsstadion
- Golfbane
- Andre typer bebyggelse og anlegg
- Uteoppholdsareal
- Grav- og urnelund / Krematorium
- Kombinert bebyggelse og anleggsformål
- Bolig/forretning
- Bolig/forretning/kontor
- Bolig/tjenesteyting
- Bolig/kontor
- Forretning/kontor
- Forretning/kontor/industri
- Forretning/industri
- Forretning/kontor/tjenesteyting
- Forretning/tjenesteyting
- Næring/tjenesteyting
- Kontor/lager
- Industri/lager
- Kontor/industri
- Kontor/tjenesteyting
- Bebyggelse og anleggsformål kombinert med andre formål

Samferdselsanlegg og teknisk infrastruktur (PBL2008 §12-5 NR.2)
- Samferdselsanlegg og teknisk infrastruktur
- Veg
- Fortau / Torg / Gang- og sykkelveg
- Gatetun
- Annen veggrunn - tekniske anlegg
- Annen veggrunn - grøntareal
- Bane (eks.: Stasjons-/terminalbygg)
- Annen banegrunn - grøntareal
- Lufthavn
- Havn / Kai
- Kollektivnett
- Parkering
- Trase for teknisk infrastruktur
- Kombinerte tekniske infrastrukturtraseer

Grønnstruktur (PBL2008 §12-5 NR.3)
- Grønnstruktur
- Kombinerte grønnstrukturformål
- Kombinerte grønnstrukturformål med andre hovedformål

Forsvaret (PBL2008 §12-5 NR.4)
- Forsvaret
- Kombinerte militærformål
- Angitt militært formål/andre hovedformål

LNFR (PBL2008 §12-5 NR.5)
- LNFR-areal for nødvendige tiltak for LNFR
- Landbruksformål / Skogbruk
- Seterområde / Gartneri / Pelsdyr
- Natur-/Friluft-/Reindrift
- Spredt bolig- og fritidsbebyggelse
- Spredt næringsbebyggelse
- Naturvern
- LNFR-formål kombinert med andre angitte hovedformål

Bruk og vern av sjø og vassdrag (PBL2008 §12-5 NR.6)
- Bruk, vern av sjø og vassdrag med tilhørende strandsone
- Ferdsel,Farled,Skipsled,Havneområde i sjø,småbåthavn
- Fiske
- Fiskebruk
- Kaste- og låssettingplasser / oppvekstområde for yngel
- Akvakultur
- Drikkevann
- Naturområde, Friluftsområde
- Idrett/vannsport
- Badeområde
- Kombinerte formål i sjø og vassdrag
- Angitt formål i sjø og vassdrag/andre angitte hovedformål

Hensynsoner (PBL2008 §12-6)
- Faresone
- Sikringsone
- Støysone - Rød, gul og grønn sone iht. T-1442
- Infrastruktursone
- Gjennomføringsone
- Angitthensynsone
- Båndlegging
- Videreføring av reguleringsplan / Detaljeringsone

Bestemmelseområder (PBL2008 §12-7)
- Bestemmelseområde-Anlegg- og riggområde

Juridiske linjer og punkt PBL2008
- Sikringsonegrense
- Infrastrukturgrense
- Angitthensyngrense
- Gjennomføringgrense
- Båndleggінggrense nåværende
- Detaljeringgrense
- Bestemmelsegrense

Felles for PBL 1985 og 2008
- Planens begrensning
- Faresonegrense
- Formålsgrense
- Regulert tomtegrense
- Eiendomsgrense som skal oppheves
- Byggegrense
- Planlagt bebyggelse
- Bebyggelse som inngår i planen
- Regulert senterlinje
- Frisiktslinje
- Regulert kant kjørebane
- Regulert parkeringsfelt
- Stenging av avkjørsel
- Avkjørsel
- Tunnelåpning

Hensynsoner (PBL2008 §11-8)

Nåværende	Framtidig	
		Faresone
		Sikringsone, Støysone
		Angitthensynsone
		Infrastruktursone
		Gjennomføringsone
		Båndlegging - Generalisert Detaljeringsone

Linje- og punktsymboler(PBL2008)
- Planens begrensning
- Grense for arealformål
- Faresone,-sikringsone,-støysonegrense
- Hensynsone,-infrastruktu,-gjennomføringsgrense
- Båndlegging,-detaljeringsgrense

Alta kommune
Adresse: Postboks 1403, 9506 ALTA
Telefon: 78 45 50 00

Utskriftsdato: 23.06.2025

Planopplysninger

EM §6-7 Oppdragstakerens undersøkelses- og opplysningsplikt Kilde: Alta kommune

Kommunenr.	5601	**Gårdsnr.**	32	**Bruksnr.**	173	**Festenr.**		**Seksjonsnr.**	
Adresse	Røsslyngveien 9, 9514 ALTA								

Opplysningene omfatter gjeldende planer og pågående planarbeid for eiendommen. Nærmere opplysninger om den enkelte plan med dokumenter, mindre endringer, etc finnes på internett, se lenker under. Oppgitte delarealer viser planinformasjon på eiendommen.

Det tas forbehold om riktigheten eller fullstendigheten av opplysningene i dette dokumentet. Det kan ikke rettes krav som følge av at disse opplysningene benyttes som grunnlag for beslutninger.

Plantyper med treff

- Kommuneplaner
- Reguleringsplaner

Plantyper uten treff

- Kommuneplaner under arbeid
- Kommunedelplaner under arbeid
- Reguleringsplaner over bakken
- Reguleringsplaner bunn
- Bebyggelsesplaner
- Bebyggelsesplaner under bakken
- Kommunedelplaner
- Reguleringsplaner under bakken
- Reguleringsplaner under arbeid
- Reguleringsplaner under arbeid i nærheten
- Bebyggelsesplaner over bakken
- Midlertidige forbud

Kommuneplaner

Besøk kommunens hjemmeside for mer informasjon.

Id	20170001
Navn	Kommuneplanens Arealdel 2021-2040
Plantype	Kommuneplanens arealdel
Status	Endelig vedtatt arealplan
Ikrafttredelse	15.02.2021
Bestemmelser	- https://www.arealplaner.no/5601/dokumenter/1287/20170001_Bestemmelser%20og%20retningslinjer.pdf
Delarealer	**Delareal** 580 m^2 **BestemmelseOmrådenavn** #5 **KPBestemmelseHjemmel** forbud i områder inntil 100 meter langs vassdrag
	Delareal 4 446 m^2 **KPHensynsonenavn** H910_ **KPDetaljering** Reguleringsplan skal fortsatt gjelde
	Delareal 67 m^2 **Arealbruk** Boligbebyggelse,Nåværende **Områdenavn** omrnavn

Delareal	65 m^2
Arealbruk	Veg,Nåværende
Områdenavn	omrnavn

Reguleringsplaner

Besøk kommunens hjemmeside for mer informasjon.

Id	20230007
Navn	Detaljregulering for Røsslyngveien gnr. 32 bnr. 173
Plantype	Detaljregulering
Status	Endelig vedtatt arealplan
Ikrafttredelse	14.10.2024
Bestemmelser	- https://www.arealplaner.no/5601/dokumenter/2614/20230007_Planbestemmelser.pdf
Delarealer	**Delareal** 102 m^2 **Formål** Lekeplass **Feltnavn** LEK
	Delareal 60 m^2 **Formål** Uteoppholdsareal **Feltnavn** UTE2
	Delareal 4 m^2 **Formål** Annen veggrunn - grøntareal **Feltnavn** o_AVG3
	Delareal 209 m^2 **Formål** Garasjeanlegg for bolig-/fritidsbebyggelse **Feltnavn** BGF
	Delareal 201 m^2 **Formål** Blå/grønnstruktur **Feltnavn** BG3
	Delareal 67 m^2 **RPHensynsonenavn** H140 **RPSikring** Frisikt
	Delareal 2 m^2 **Formål** Blå/grønnstruktur **Feltnavn** BG1
	Delareal 867 m^2 **Bestemmelsesområde** vilkår for bruk av arealer, bygninger og anlegg
	Delareal 96 m^2 **Formål** Annen særskilt angitt bebyggelse og anlegg **Feltnavn** ASB3
	Delareal 610 m^2 **Formål** Parkering **Feltnavn** P
	Delareal 24 m^2 **Formål** Annen veggrunn - grøntareal **Feltnavn** o_AVG4
	Delareal 523 m^2 **Formål** Boligbebyggelse-konsentrert småhusbebyggelse **Feltnavn** BK2

Delareal 78 m^2
Formål Annen særskilt angitt bebyggelse og anlegg
Feltnavn ASB2

Delareal 302 m^2
Formål Veg
Feltnavn f_V2

Delareal 157 m^2
Formål Uteoppholdsareal
Feltnavn UTE1

Delareal 45 m^2
Formål Annen særskilt angitt bebyggelse og anlegg
Feltnavn ASB1

Delareal 46 m^2
Formål Veg
Feltnavn o_V1

Delareal 684 m^2
Formål Boligbebyggelse-konsentrert småhusbebyggelse
Feltnavn BK1

Delareal 1 302 m^2
Formål Blå/grønnstruktur
Feltnavn BG2

NBBL-dok. nr. 3.01
Revidert 30.10.2019

UTKAST

V E D T E K T E R

for

Gartnerlunden Boligsameie

Vedtektene er fastsatt i forbindelse med opprettelsen av sameiet,
på stiftelsesmøte _____

1. Navn

1-1 Navn og opprettelse
Sameiets navn er Gartnerlunden Boligsameie. Sameiet er opprettet ved seksjoneringsbegjæring tinglyst _____

1-2 Hva sameiet omfatter
Sameiet består av 8 boligseksjoner på eiendommen gnr. 32, bnr. 173 i Alta kommune.

Den enkelte bruksenhet består av en hoveddel, samt eventuelt en eller flere seksjonerte tilleggsdeler. Hoveddelen består av en klart avgrenset og sammenhengende del av en bygning, med egen inngang. Seksjonerte tilleggsdeler omfatter

- Parkeringsplass i carport med tilhørende utebod

De deler av eiendommen som ikke inngår i de enkelte bruksenheter er fellesareal.

2. Rettslig disposisjonsrett

2-1 Rettslig disposisjonsrett
(1) Seksjonseieren disponerer fritt over egen seksjon med de begrensninger som følger av sameieforholdet og eierseksjonsloven. Seksjonseieren kan fritt selge, pantsette og leie ut sin egen seksjon.

(2) Korttidsutleie av hele boligseksjonen i mer enn 90 døgn årlig er ikke tillatt.
Med korttidsutleie menes utleie i inntil 30 døgn sammenhengende.

(3) Sameiets styre skal underrettes skriftlig om alle overdragelser og leieforhold. Ved eierskifte betales et eierskiftegebyr til forretningsfører for sameiet.

(4) Ingen kan kjøpe eller på annen måte erverve en boligseksjon hvis ervervet fører til at man blir eier av flere enn to boligseksjoner i eierseksjonssameiet.

3. Seksjonseierens rett til å bruke bruksenheten og fellesarealer

3-1 Rett til bruk
(1) Seksjonseieren har enerett til å bruke sin bruksenhet. Seksjonseieren har også rett til å bruke fellesarealene til det de er beregnet til eller vanligvis brukes til, og til annet som er i samsvar med tiden og forholdene.

(2) Bruksenheten og fellesarealene må ikke brukes slik at andre seksjonseiere påføres skade eller ulempe på en urimelig eller unødvendig måte.

(3) Bruksenheten kan bare brukes i samsvar med formålet.

(4) Seksjonseier har ikke rett til å foreta arbeider som påvirker/berører sameiets fellesarealer og fellesanlegg uten godkjenning fra styret/årsmøtet. Dette omfatter slikt som installasjoner på fellesarealer, herunder oppsetting/montering av parabolantenne, varmepumpe, markise o.l.

(5) Kostnader til de- og remontering av installasjoner/utstyr nåværende eller tidligere seksjonseiere har montert, slik som sol/vindavskjerming, fliser og innglassinger, skal ved rehabilitering og andre felles tiltak belastes den seksjon installasjonen tilhører.

3-2 Ordensregler
(1) Årsmøtet kan fastsette vanlige ordensregler for eiendommen.

4. Parkering

4-1 Sameiets parkeringsplasser
Sameiet/seksjonseierne disponerer hver sin carport med tilhørende utebod.
Øvrige utendørs parkeringsplasser, inkludert 1 HC-plass er å anse som fellesareal

4-2 Vedlikehold
Hver seksjonseier er ansvarlig for drift og vedlikehold av sin carport, herunder rengjøring og vedlikehold av innvendige flater.

4-3 Ladepunkt for el-bil o.l.
(1) En seksjonseier kan med samtykke fra styret anlegge ladepunkt for elbil og ladbare hybrider i tilknytning til en parkeringsplass seksjonen disponerer, eller andre steder som styret anviser. Styret kan bare nekte samtykke dersom det foreligger en saklig grunn.

(2) Kostnader til etablering av ladepunkt, vedlikehold og strøm dekkes av den enkelte seksjonseier.

5. Vedlikehold

5-1 Seksjonseierens plikt til å vedlikeholde bruksenheten
(1) Seksjonseieren skal vedlikeholde bruksenheten slik at skader på fellesarealene og andre bruksenheter forebygges, og slik at de øvrige seksjonseierne slipper ulemper. Vedlikeholdsplikten omfatter også eventuelle tilleggsdeler. Seksjonseiernes vedlikeholdsplikt omfatter slikt som

a) inventar
b) utstyr, som vannklosett, varmtvannsbereder, badekar og vasker
c) apparater, for eksempel brannslukkingsapparat
d) skap, benker, innvendige dører med karmer
e) listverk, skillevegger, tapet
f) gulvbelegg, varmekabler, membran og sluk
g) vegg-, gulv- og himlingsplater
h) rør, ledninger, sikringsskap fra og med første hovedsikring eller inntakssikring
i) vinduer og ytterdører

Seksjonseieren skal vedlikeholde våtrom slik at lekkasjer unngås.

(2) Vedlikeholdet omfatter også nødvendig reparasjon og utskifting av det som er nevnt ovenfor, men ikke utskiftning av sluk, vinduer og ytterdører. Seksjonseieren er likevel ansvarlig for utskiftning av ødelagte vindusruter, med unntak av nødvendig utskiftning av isolerglass.

(3) Seksjonseieren skal rense sluk og holde avløpsrør åpne frem til fellesledningen. Dette gjelder også sluk på balkong eller lignende som ligger til bruksenheten.

(4) Seksjonseieren skal holde bruksenheten fri for insekter og skadedyr.

(5) Vedlikeholdsplikten omfatter ikke reparasjon eller utskiftning av tak, bjelkelag, bærende veggkonstruksjoner og rør eller ledninger som er bygget inn i bærende konstruksjoner.

(6) Vedlikeholdsplikten omfatter også utbedring av tilfeldige skader, for eksempel skader som er forårsaket av uvær, innbrudd eller hærverk.

(7) Oppdager seksjonseieren skade i bruksenheten som sameiet er ansvarlig for å utbedre, plikter seksjonseieren straks å sende skriftlig varsel til styret.

(8) Etter et eierskifte har den nye seksjonseieren plikt til å utføre vedlikehold, inkludert reparasjoner og utskiftning i henhold til denne bestemmelse. Denne plikten gjelder selv om vedlikeholdet skulle vært utført av den tidligere seksjonseieren.

(9) En seksjonseier som ikke oppfyller vedlikeholdsplikten, skal erstatte tap dette påfører andre seksjonseiere, jf. eierseksjonsloven § 34.

5-2 Sameiets plikt til å vedlikeholde og utbedre fellesarealer m.m.
(1) Sameiet skal holde utvendige og innvendige fellesarealer, inkludert bygningen og felles installasjoner, forsvarlig ved like. Vedlikeholdet skal utføres slik at skader på fellesarealene og de enkelte bruksenhetene forebygges, og slik at seksjonseierne slipper ulemper. Vedlikeholdsplikten omfatter alt som ikke faller inn under den enkelte seksjonseiers vedlikeholdsplikt, jf. punkt 5-1. Vedlikeholdsplikten omfatter også reparasjon og utskiftning når det er nødvendig, og utbedring av tilfeldige skader.

(2) Vedlikeholdsplikten omfatter også felles installasjoner som går gjennom bruksenheter, slik som rør, ledninger, kanaler og felles varmeanlegg inklusive radiatorer. Sameiet har rett til å føre nye slike installasjoner gjennom bruksenhetene hvis det ikke skaper vesentlig ulempe for den aktuelle seksjonseieren. Sameiets vedlikeholdsplikt omfatter også utvendig vedlikehold av vinduer.

(3) Sameiets vedlikeholdsplikt omfatter også slikt som utskifting av vinduer, herunder nødvendig utskifting av isolerglass, og ytterdører til boligen eller reparasjon eller utskifting av tak, bjelkelag, bærende veggkonstruksjoner, sluk, samt rør eller ledninger som er bygd inn i bærende konstruksjoner med unntak av varmekabler.

(4) Seksjonseieren skal gi sameiet adgang til bruksenheten for å vedlikeholde, installere og kontrollere installasjoner som nevnt i andre ledd. Kontroll og arbeid i bruksenhetene skal varsles i rimelig tid og gjennomføres slik at det ikke skaper unødvendig ulempe for seksjonseieren eller andre brukere.

(5) Et sameie som ikke oppfyller sin vedlikeholdsplikt, skal erstatte tap dette påfører seksjonseierne gjennom skader på bruksenhetene, jf. eierseksjonsloven § 35.

6. Felleskostnader, pantesikkerhet og heftelsesform

6-1 Felleskostnader

(1) Kostnader med eiendommen som ikke knytter seg til den enkelte bruksenhet, er felleskostnader. Felleskostnader skal fordeles mellom seksjonseierne etter sameiebrøken.

Dersom særlige grunner taler for det, kan kostnadene fordeles etter nytten for den enkelte bruksenhet eller etter forbruk.

(2) Dersom de seksjonseierne som berøres uttrykkelig sier seg enige, kan det i vedtektene fastsettes en annen fordeling enn det som følger av (1).

6-2 Betaling av felleskostnader
Den enkelte seksjonseier skal forskuddsvis hver måned betale et akontobeløp som fastsettes av seksjonseierne på årsmøtet, eller av styret, for å dekke sin andel av felleskostnadene. Akontobeløpet kan også dekke avsetning av midler til framtidig vedlikehold, påkostninger eller andre fellestiltak på eiendommen dersom årsmøtet har vedtatt slik avsetning.

6-3 Panterett for seksjonseiernes forpliktelse
De andre seksjonseierne har lovbestemt panterett i seksjonen for krav mot seksjonseieren som følger av sameieforholdet, jf. eierseksjonslovens § 31. Pantekravet kan ikke overstige et beløp som for hver bruksenhet svarer til to ganger folketrygdens grunnbeløp på det tidspunktet tvangsdekning besluttes gjennomført. Panteretten omfatter også krav som skulle ha vært betalt etter at det er kommet inn en begjæring til namsmyndighetene om tvangsdekning.

6-4 Seksjonseierens heftelse for sameiets ansvar og forpliktelser utad
Den enkelte seksjonseier hefter for felles ansvar og forpliktelser etter sin sameierbrøk.

7. Pålegg om salg og fravikelse - mislighold

7-1 Mislighold
Seksjonseiers brudd på sine forpliktelser overfor sameiet utgjør mislighold. Som mislighold regnes blant annet manglende betaling av felleskostnader, forsømt vedlikeholdsplikt, ulovlig bruk og brudd på ordensregler.

7-2 Pålegg om salg
Hvis en seksjonseier til tross for skriftlig advarsel vesentlig misligholder sine plikter, kan styret pålegge vedkommende å selge seksjonen, jfr. eierseksjonslovens § 38. Advarselen skal opplyse om at vesentlig mislighold gir styret rett til å kreve seksjonen solgt. Styret kan uten varsel pålegge erververen å selge en boligseksjon som er ervervet i strid med eierseksjonslovens § 23. Ved erverv av aksjer eller selskapsandeler i et selskap som eier en eller flere boligseksjoner i eierseksjonssameiet, kan styret pålegge selskapet å selge boligseksjonen eller boligseksjonene i den utstrekning dette er nødvendig for å hindre eierskap i strid med eierseksjonslovens § 23.

7-3 Fravikelse
Hvis seksjonseierens oppførsel medfører fare for ødeleggelse eller vesentlig forringelse av eiendommen, eller seksjonseierens oppførsel er til alvorlig plage eller sjenanse for eiendommens øvrige brukere, kan styret kreve fravikelse av bruksenheten etter tvangsfullbyrdelseslovens kapittel 13.

8. Styret og dets vedtak

8-1 Styret - sammensetning, valg, tjenestetid og vederlag
(1) Sameiet skal ha et styre. Styret skal ha en leder og ett medlem.

(2) Styremedlemmene tjenestegjør i to år hvis ikke årsmøtet har bestemt noe annet.

(3) Årsmøtet skal velge styret med vanlig flertall av de avgitte stemmene

(4) Årsmøtet skal fastsette eventuelt vederlag til styremedlemmene for foregående styreperiode. Styret bestemmer fordelingen av vederlaget.

8-2 Styremøter
(1) Styreleder skal sørge for at styret møtes så ofte som det trengs. Et styremedlem eller forretningsføreren kan kreve at styret sammenkalles.

(2) Styremøtet skal ledes av styrelederen. Er ikke styrelederen til stede, og det ikke er valgt noen nestleder, skal styret velge en møteleder.

(3) Styret er beslutningsdyktig når mer enn halvparten av alle styremedlemmene er til stede. Beslutninger kan treffes med mer enn halvparten av de avgitte stemmene. Står stemmene likt, gjør møtelederens stemme utslaget. De som stemmer for en beslutning, må likevel utgjøre mer enn en tredjedel av stemmene.

(4) Styret skal føre protokoll fra styremøtene. Alle de fremmøtte styremedlemmene skal undertegne protokollen.

8-3 Styrets oppgaver
Styret skal sørge for vedlikehold og drift av eiendommen og ellers sørge for forvaltningen av sameiets anliggender i samsvar med lov, vedtekter og beslutninger på årsmøtet.

8-4 Styrets beslutningsmyndighet
(1) Styret skal ta alle beslutninger som ikke i loven eller vedtektene er lagt til andre organer. Beslutninger som kan tas med et vanlig flertall på årsmøtet, kan også tas av styret om ikke annet følger av lov, vedtekter eller årsmøtets beslutning i det enkelte tilfelle.

(2) Styret kan ikke ta beslutninger eller handle på en måte som er egnet til å gi noen seksjonseiere eller utenforstående en urimelig fordel på andre seksjonseieres bekostning.

8-5 Inhabilitet
Et styremedlem kan ikke delta i behandlingen eller avgjørelsen av noe spørsmål som medlemmet selv eller dennes nærstående har en fremtredende personlig eller økonomisk særinteresse i.

8-6 Styrets representasjonsadgang
(1) Seksjonseierne forpliktes ved underskrift av styreleder og styremedlemmet i fellesskap.

(2) Styret har rett til å representere seksjonseierne og forplikte dem med sin underskrift i saker som gjelder seksjonseiernes felles rettigheter og plikter. Dette omfatter å gjennomføre beslutninger truffet av årsmøtet eller styret, og rettigheter og plikter som ellers angår fellesareal og fast eiendom. Styret kan også gjøre gjeldende krav seksjonseiere har mot utbyggeren dersom kravet knytter seg til mangler ved fellesarealene eller forsinket ferdigstillelse av disse.

9. Årsmøtet

9-1 Årsmøtets myndighet. Mindretallsvern.
(1) Årsmøtet har den øverste myndigheten i sameiet.

(2) Et flertall på årsmøtet kan ikke ta beslutninger som er egnet til å gi noen seksjonseiere eller utenforstående en urimelig fordel på andre seksjonseieres bekostning.

9-2 Tidspunkt for årsmøtet
(1) Ordinært årsmøte skal holdes hvert år innen utgangen av juni. Styret skal på forhånd varsle seksjonseierne om dato for møtet og om siste frist for å innlevere saker som ønskes behandlet.

(2) Ekstraordinært årsmøte skal holdes når styret finner det nødvendig, eller når minst to seksjonseiere som til sammen har minst ti prosent av stemmene, krever det og samtidig oppgir hvilke saker de ønsker behandlet.

9-3 Innkalling til årsmøte
(1) Styret innkaller til årsmøte med et varsel som skal være på minst åtte og høyst tjue dager. Styret kan om nødvendig innkalle til ekstraordinært årsmøte med kortere varsel, men varselet kan aldri være kortere enn tre dager. I begge tilfeller skal det gis skriftlig melding til forretningsføreren.

(2) Innkallingen skjer skriftlig. Som skriftlig regnes også elektronisk kommunikasjon.

(3) Innkallingen skal tydelig angi de sakene årsmøtet skal behandle. Skal årsmøtet kunne behandle et forslag som etter loven eller vedtektene må vedtas med minst to tredjedels flertall av de avgitte stemmene, må hovedinnholdet være angitt i innkallingen.

(4) Saker som en seksjonseier ønsker behandlet i det ordinære årsmøtet, skal nevnes i innkallingen når styret har mottatt krav om det før fristen i vedtektenes punkt 9-2 (1).

9-4 Saker årsmøtet skal behandle

(1) Årsmøtet skal behandle de sakene som er angitt i innkallingen til møtet.

(2) Uten hensyn til om sakene er nevnt i innkallingen, skal det ordinære årsmøtet:
- behandle styrets eventuelle årsberetning
- behandle og eventuelt godkjenne styrets regnskap for foregående kalenderår
- velge styremedlemmer
- behandle vederlag til styret

(3) Årsberetning, regnskap og eventuell revisjonsberetning skal senest en uke før ordinært årsmøte sendes ut til alle seksjonseiere med kjent adresse. Dokumentene skal dessuten være tilgjengelige i årsmøtet.

(4) Bortsett fra saker som skal behandles av ordinært årsmøte, kan årsmøtet bare ta beslutning om saker som er angitt i innkallingen til møtet. Hvis alle seksjonseiere er til stede på årsmøtet og stemmer for det, kan årsmøtet også ta beslutning i saker som ikke står i innkallingen. At saken ikke er nevnt i innkallingen, er ikke til hinder for at styret beslutter å innkalle til nytt årsmøte for å avgjøre forslag som er fremsatt i møtet.

9-5 Hvem kan delta i årsmøtet
(1) Alle seksjonseiere har rett til å delta på årsmøtet med forslags-, tale-, og stemmerett. Ektefelle, samboer eller annet medlem av husstanden til eieren av en boligseksjon har rett til å være til stede og uttale seg.

(2) Styremedlemmer, forretningsfører, revisor og leier av boligseksjon har rett til å være til stede på årsmøtet og uttale seg. Styreleder og forretningsfører har plikt til å være til stede med mindre det er åpenbart unødvendig, eller de har gyldig forfall.

(3) En seksjonseier kan møte ved fullmektig. Fullmakten kan når som helst tilbakekalles. Seksjonseieren har rett til å ta med en rådgiver til årsmøtet. Rådgiveren har bare rett til å uttale seg dersom et flertall på årsmøtet tillater det. Fullmakten kan ikke angi hva fullmektigen skal stemme.

9-6 Møteledelse og protokoll
(1) Styrelederen leder årsmøtet med mindre årsmøtet velger en annen møteleder. Møteleder behøver ikke å være seksjonseier.

(2) Møtelederen har ansvar for at det føres protokoll over alle saker som behandles, og alle beslutninger som tas på årsmøtet. Møtelederen og minst én seksjonseier som utpekes av årsmøtet blant dem som er til stede, skal underskrive protokollen. Protokollen skal til enhver tid holdes tilgjengelig for seksjonseierne.

9-7 Beregning av flertall og opptelling av stemmer på årsmøtet
(1) I årsmøtet har hver seksjon én stemme, og flertallet regnes etter antall stemmer.

(2) Ved opptelling av stemmer anses blanke stemmer som ikke avgitt. Står stemmene likt, avgjøres saken ved loddtrekning.

(3) Det kan ikke avgis stemme for boligseksjoner som er ervervet i strid med eierseksjonslovens § 23, og slike seksjoner skal ikke tas med i beregningsgrunnlaget for flertallsavgjørelser.

9-8 Flertallskrav ved ulike beslutninger på årsmøtet
(1) Beslutninger på årsmøtet tas med vanlig flertall av de avgitte stemmene hvis ikke annet flertallskrav er fastsatt i eierseksjonsloven eller vedtektene. Ved valg kan årsmøtet på forhånd fastsette at den som får flest stemmer skal regnes som valgt. Vedtektene kan ikke fastsette strengere flertallskrav enn det som er fastsatt i loven.

(2) Det kreves et flertall på minst to tredjedeler av de avgitte stemmene på årsmøtet for å ta beslutning om

a) ombygging, påbygging eller andre endringer av bebyggelsen eller tomten som går ut over vanlig forvaltning og vedlikehold i det aktuelle sameiet

b) omgjøring av fellesarealer til nye bruksenheter eller utvidelse av eksisterende bruksenheter

c) salg, kjøp, utleie eller leie av fast eiendom, inkludert seksjoner i sameiet som tilhører eller skal tilhøre seksjonseierne i fellesskap, eller andre rettslige disposisjoner over fast eiendom som går ut over vanlig forvaltning

d) samtykke til at formålet for én eller flere bruksenheter endres fra boligformål til annet formål eller omvendt

e) samtykke til reseksjonering som nevnt i eierseksjonslovens § 20 annet ledd annet punktum

g) endring av vedtektene.

9-9 Flertallskrav for særlige bomiljøtiltak
(1) Tiltak som har sammenheng med seksjonseierens bo- eller bruksinteresser, og som går ut over vanlig forvaltning, og som fører med seg økonomisk ansvar eller utlegg for seksjonseierne i fellesskap på mindre enn fem prosent av de årlige felleskostnadene, besluttes med vanlig flertall av de avgitte stemmene på årsmøtet. Hvis tiltaket fører med seg økonomisk ansvar eller utlegg for seksjonseierne i fellesskap på mer enn fem prosent

av de årlige felleskostnadene, kreves det flertall på minst to tredjedeler av de avgitte stemmene på årsmøtet.

(2) Hvis tiltakene etter (1) fører med seg et samlet økonomisk ansvar eller utlegg for enkelte seksjonseiere på mer enn halvparten av folketrygdens grunnbeløp på det tidspunktet tiltaket besluttes, kan tiltaket bare gjennomføres hvis disse seksjonseierne uttrykkelig sier seg enige.

9-10 Beslutninger som krever enighet fra alle seksjonseierne
Alle seksjonseiere må, enten på årsmøtet eller på et annet tidspunkt, uttrykkelig si seg enige hvis sameiet skal kunne ta beslutning om

a) salg eller bortfeste av hele eller vesentlige deler av eiendommen

b) oppløsning av sameiet

c) tiltak som medfører vesentlig endring av sameiets karakter

d) tiltak som går ut over seksjonseiernes bo- eller bruksinteresser, uavhengig av størrelsen på kostnaden som tiltaket medfører, og uavhengig av hvor stort økonomisk ansvar eller utlegg tiltaket medfører for de enkelte seksjonseiere.

9-11 Beslutninger som krever samtykke fra seksjonseiere det gjelder
Følgende beslutninger krever samtykke fra de seksjonseiere det gjelder:

- at eierne av bestemte seksjoner plikter å holde deler av fellesarealet vedlike
- innføring av vedtektsbestemmelser som begrenser den rettslige disposisjonsretten over seksjonen
- innføring av vedtektsbestemmelser om en annen fordeling av felleskostnadene enn det som følger av pkt. 6.

9-12 Inhabilitet
Ingen kan delta i en avstemning om

a) et søksmål mot en selv eller ens nærstående

b) ens eget eller ens nærståendes ansvar overfor sameiet

c) et søksmål mot andre eller andres ansvar overfor sameiet dersom egen interesse i saken er vesentlig og kan stride mot sameiets interesser

d) pålegg eller krav etter eierseksjonsloven §§ 38 og 39 som er rettet mot en selv eller ens nærstående.

Dette gjelder også for den som opptrer ved eller som fullmektig.

10. Forholdet til eierseksjonsloven
For så vidt ikke annet følger av disse vedtekter, gjelder reglene i lov om eierseksjoner av 16.6.2017 nr. 65.

Røsslyngveien 19

Nabolaget Aronnes - vurdert av 29 lokalkjente

Nabolaget spesielt anbefalt for

- **Familier med barn**
- **Husdyreiere**
- **Etablerere**

Offentlig transport

Aronnes Linje 41, 211	5 min 0.4 km
Alta lufthavn	7 min

Skoler

Aronnes skole (1-4 kl.) 84 elever, 8 klasser	6 min 0.5 km
Alta Kristne grunnskole (1-10 kl.) 143 elever, 12 klasser	18 min 1.5 km
Bossekop skole (1-7 kl.) 175 elever, 17 klasser	8 min 4.3 km
Sandfallet ungdomsskole (8-10 kl.) 262 elever, 22 klasser	22 min 1.6 km
Alta ungdomsskole (8-10 kl.) 438 elever, 35 klasser	23 min 1.9 km
Alta videregående skole/Àlttà joat... 900 elever	22 min 1.8 km

«Stille og fredelig område. Vindstille!»

Sitat fra en lokalkjent

Opplevd trygghet

Veldig trygt 84/100


Kvalitet på skolene

Veldig bra 81/100

Naboskapet

Godt vennskap 69/100

Aldersfordeling

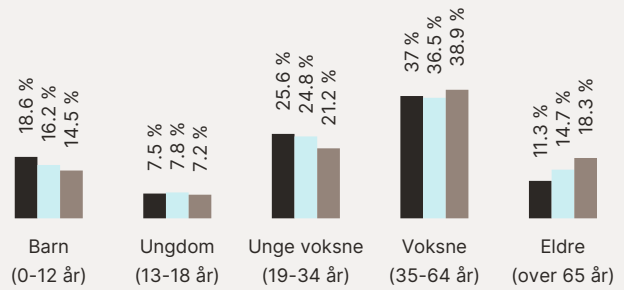

Område	Personer	Husholdninger
Aronnes	1 668	680
Alta	16 890	7 835
Norge	5 425 412	2 654 586

Barnehager

Aronnes barnehage (1-5 år) 50 barn	7 min 0.6 km
Alta kommune Styrket Tilbud Til Førs...	23 min
Áltta Siida (1-5 år) 52 barn	23 min 1.9 km

Dagligvare

Coop Extra Aronnes	12 min
Rema 1000 Elvebakken Post i butikk	5 min 2.8 km

Innholdet i nabolagsprofilen er hentet fra ulike datakilder, og feil eller mangler kan forekomme. Vurderinger og sitater er innhentet på web og gir uttrykk for hvordan naboene vurderer nabolaget. FINN.no AS kan ikke holdes ansvarlig for feil/mangler i profilen. Copyright © Finn.no AS 2026

Primære transportmidler

1. Egen bil

Turmulighetene
Nærhet til skog og mark 88/100


Støynivået
Lite støynivå 85/100

Kvalitet på barnehagene
Veldig bra 83/100

Sport

Alta idrettspark Fotball, friidrett, trampoline	13 min 1.1 km	
Sandfallet ungdomsskole Aktivitetshall, ballspill, sandvolleybal...	18 min 1.5 km	
Feel24 Nordlysbadet	5 min	
Feel24 Kronstad	6 min	

Boligmasse

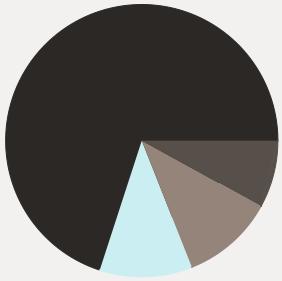


- 70% enebolig
- 11% rekkehus
- 11% blokk
- 8% annet

Varer/Tjenester


AMFI Alta	6 min
Boots apotek Elvebakken	6 min

Aldersfordeling barn (0-18 år)

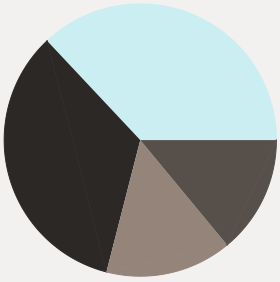

- 34% i barnehagealder
- 37% 6-12 år
- 15% 13-15 år
- 14% 16-18 år

Familiesammensetning

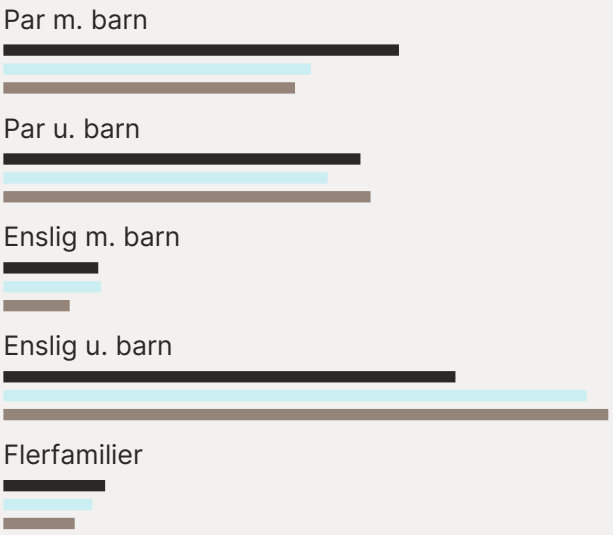

Sivilstand

		Norge
Gift	27%	33%
Ikke gift	63%	54%
Separert	9%	9%
Enke/Enkemann	2%	4%

FINN Innholdet i nabolagsprofilen er hentet fra ulike datakilder, og feil eller mangler kan forekomme. Vurderinger og sitater er innhentet på web og gir uttrykk for hvordan naboene vurderer nabolaget. FINN.no AS kan ikke holdes ansvarlig for feil/mangler i profilen. Copyright © Finn.no AS 2026





Innholdet i nabolagsprofilen er hentet fra ulike datakilder, og feil eller mangler kan forekomme. Vurderinger og sitater er innhentet på web og gir uttrykk for hvordan naboene vurderer nabolaget. FINN.no AS kan ikke holdes ansvarlig for feil/mangler i profilen. Copyright © Finn.no AS 2026